



|     |    |    |
|-----|----|----|
|     |    |    |
|     |    |    |
|     |    |    |
| 建筑  | 结构 | 绿化 |
|     |    |    |
| 给排水 | 电气 | 燃气 |
|     |    |    |
| 道路  | 桥梁 | 交通 |


窗套\*2

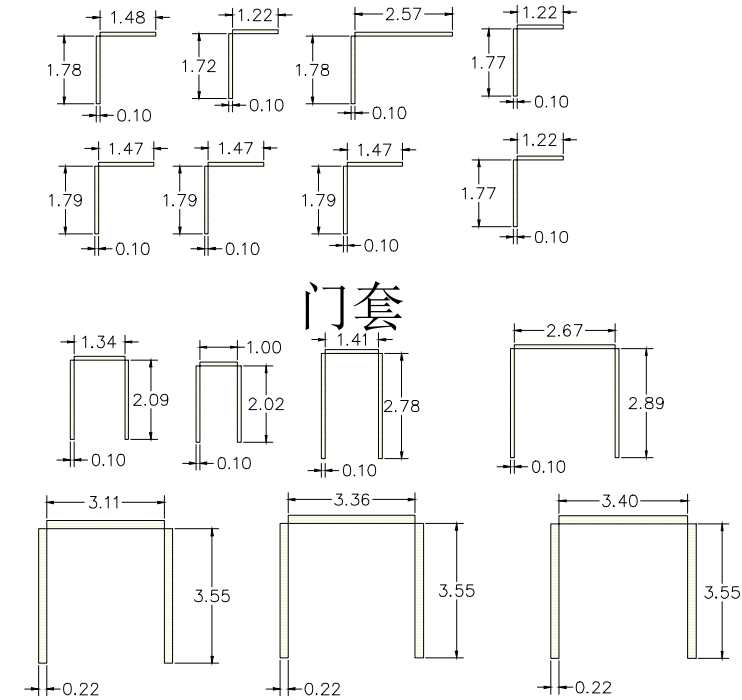

遮挡墙\*8

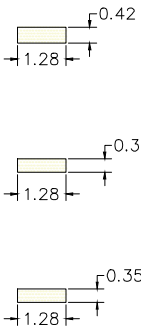

遮挡墙\*2

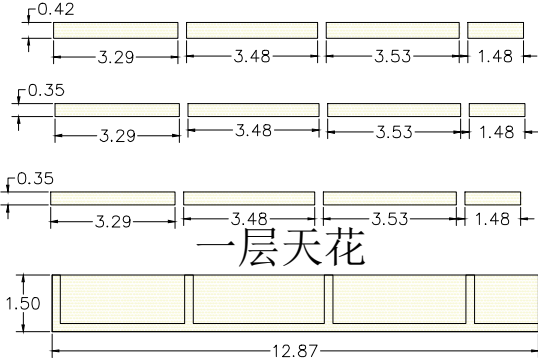

一层天花



广东智铭设计有限公司  
Guangdong Zhiming Design Co., Ltd.

|      |                      |
|------|----------------------|
| 建设单位 | 韶关市浈江区犁市镇人民政府        |
| 工程名称 | 环丹霞农村人居环境综合建设项目二期-犁市 |

图名：  
L片区 单体农房风貌提升  
立面设计图

|       |    |    |       |     |     |      |                   |    |            |
|-------|----|----|-------|-----|-----|------|-------------------|----|------------|
| 审定    | 曾禄 | 曾禄 | 专业负责人 | 聂红  | 聂红  | 设计号  | ZM-HT202519-SJ012 | 图号 | JS-LS-08.1 |
| 审核    | 聂红 | 聂红 | 校核    | 常志观 | 常志观 | 设计阶段 | 施工图               | 比例 | 详图例        |
| 项目负责人 | 聂红 | 聂红 | 设计    | 廖芳  | 廖芳  | 专业   | 建筑                | 日期 | 2025.07    |

版本  
1.0