



建筑	结构	绿化
给排水	电气	燃气
道路	桥梁	交通

窗套*2

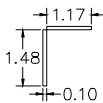

窗套*2




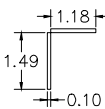


正

左

后

右

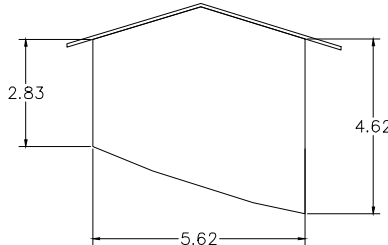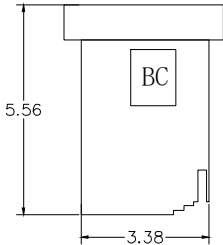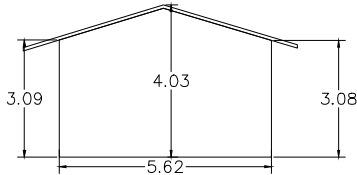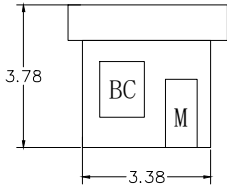




A

B

C

D

外侧围墙

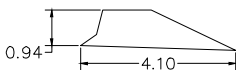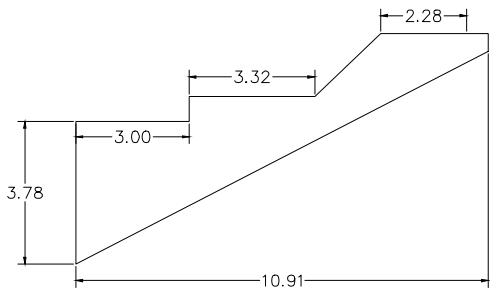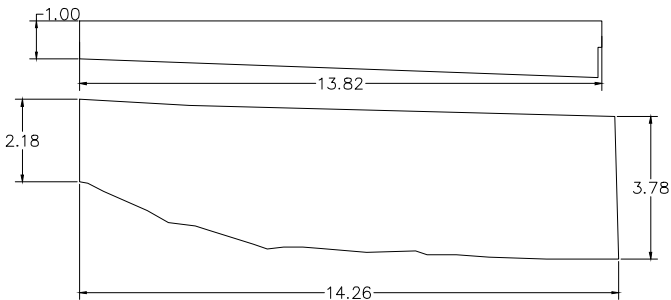

图例

广告牌	水管	栅栏 栏杆	铁皮棚 棚
门	窗户	已贴瓷砖	无墙体、楼梯
气窗	屋面	空调外机	电箱



广东智铭设计有限公司
Guangdong Zhiming Design Co., Ltd.

建设单位

韶关市浈江区犁市镇人民政府

工程名称

环丹霞农村人居环境综合建设项目二期-犁市

图名:

W片区 单体农房风貌提升
立面设计图

审定

曾禄

曾禄

专业负责人

聂红

聂红

设计号

ZM-HT202519-SJ012

图号

JS-WX-15

审核

聂红

聂红

校核

常志观

常志观

设计阶段

施工图

比例

详图例 版本

项目负责人

聂红

聂红

设计

廖芳

廖芳

专业

建筑

日期

2025.07 1.0