
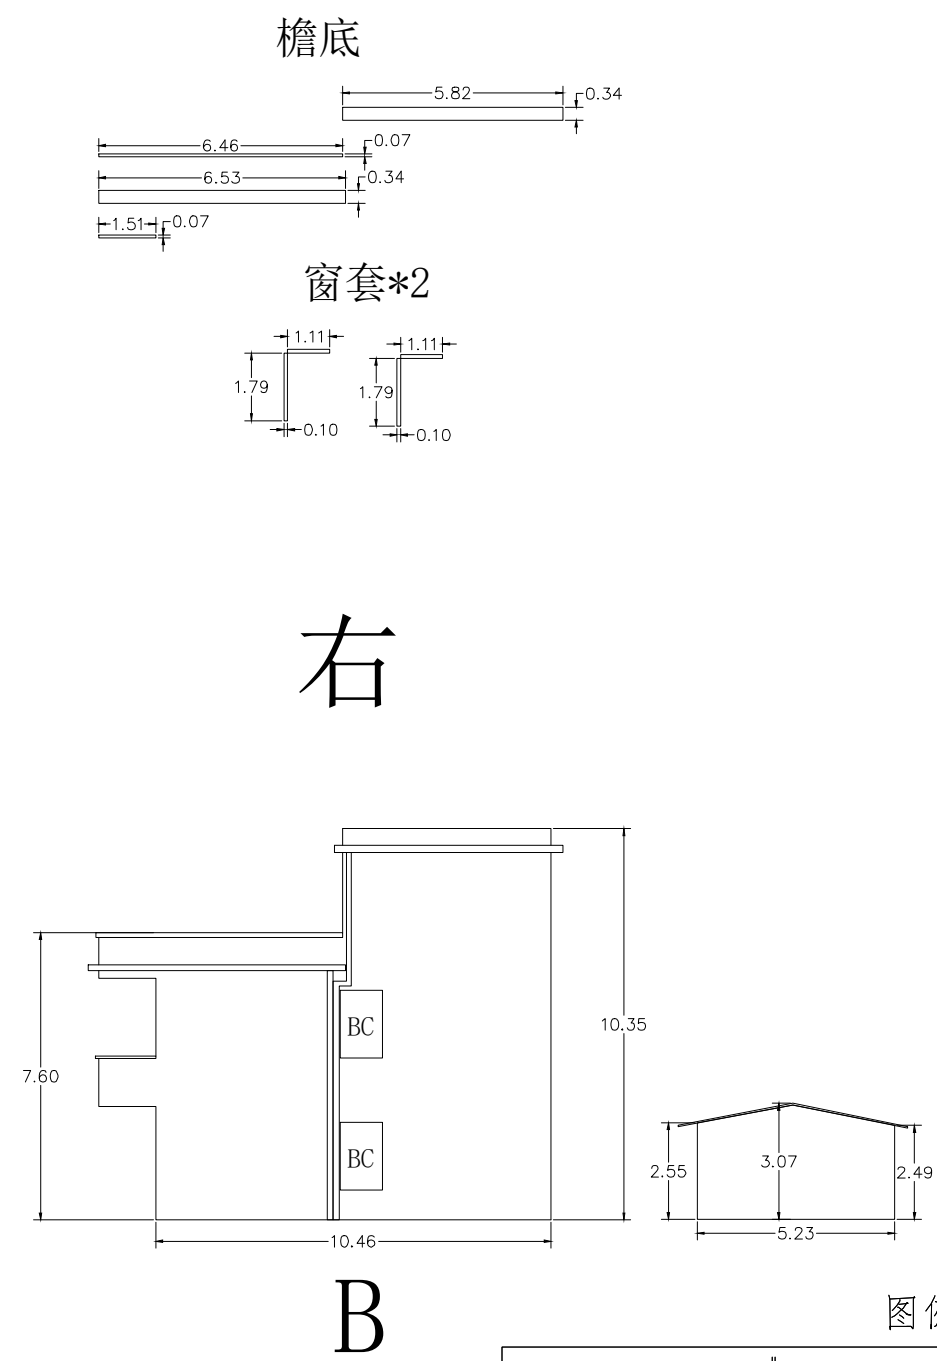


建筑	结构	绿化
给排水	电气	燃气
道路	桥梁	交通

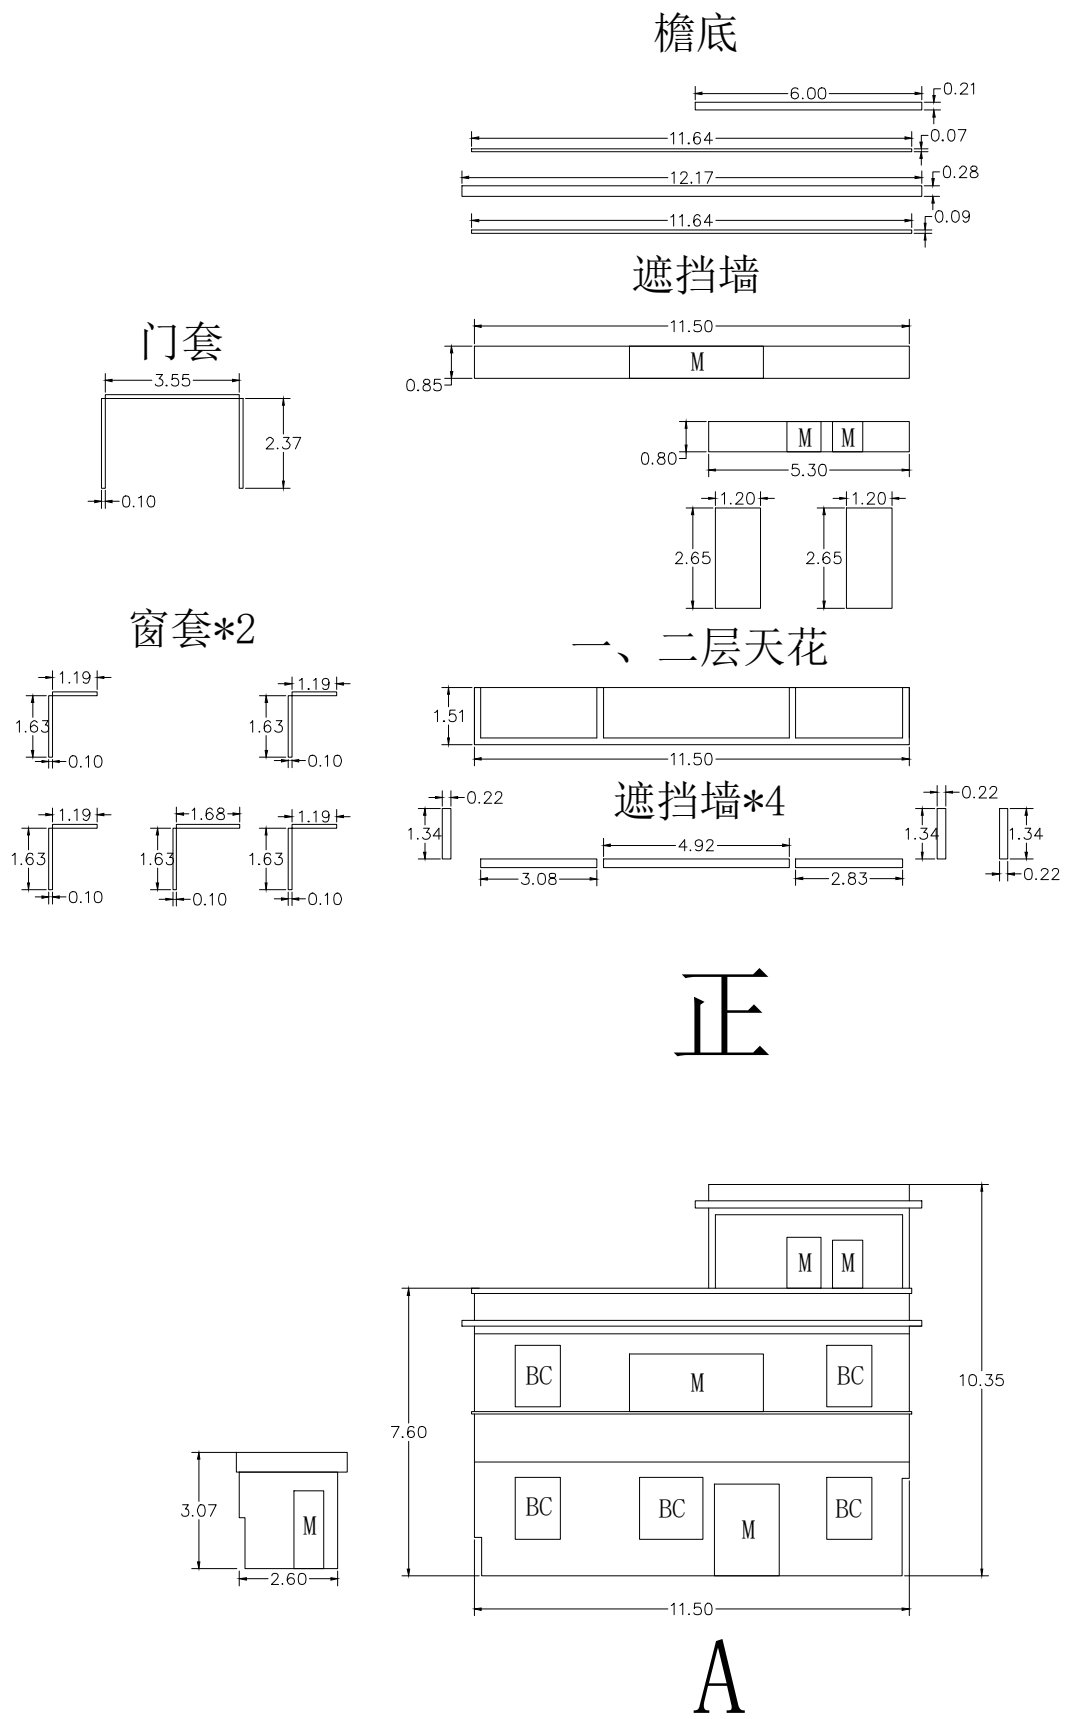

图例			
	广告牌		水管
	栅栏 栏杆		铁皮棚 棚
	门		窗户
	空调外机		电箱

	广东智铭设计有限公司 Guangdong Zhiming Design Co., Ltd.	建设单位	韶关市浈江区犁市镇人民政府		图名:	W片区 单体农房风貌提升 立面现状图	审定	曾禄	专业负责人	聂红	设计号	ZM-HT202519-SJ012	图号	JS-WX-16.1
		工程名称	环丹霞农村人居环境综合建设项目二期-犁市				审核	聂红	校核	常志观	设计阶段	施工图	比例	详图例
							项目负责人	聂红	设计	廖芳	专业	建筑	日期	2025.07