

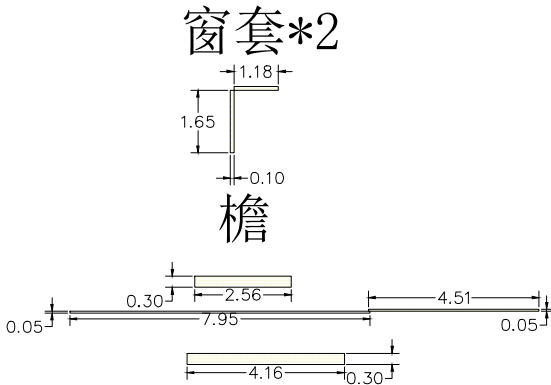
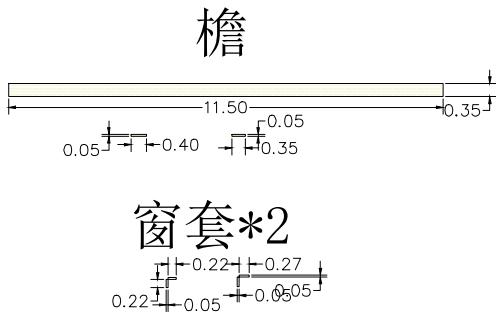
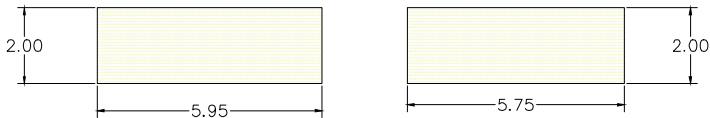


建筑	结构	绿化
给排水	电气	燃气
道路	桥梁	交通

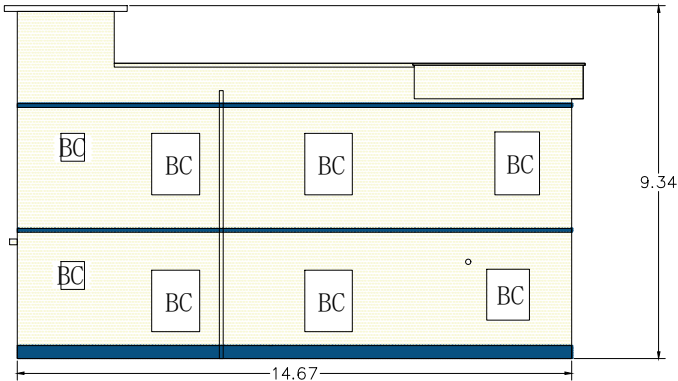

右

后

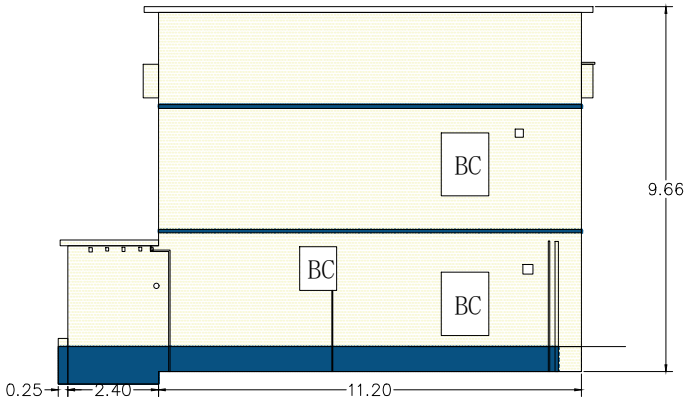

C

D



广东智铭设计有限公司  
Guangdong Zhiming Design Co., Ltd.

建设单位	韶关市浈江区犁市镇人民政府
工程名称	环丹霞农村人居环境综合建设项目二期-犁市

图名：  
W片区 单体农房风貌提升  
立面设计图

审定	曾禄	专业负责人	聂红	设计号	ZM-HT202519-SJ012	图号	JS-WS-17.2
审核	聂红	校核	常志观	设计阶段	施工图	比例	详图例
项目负责人	聂红	设计	廖芳	专业	建筑	日期	2025.07