


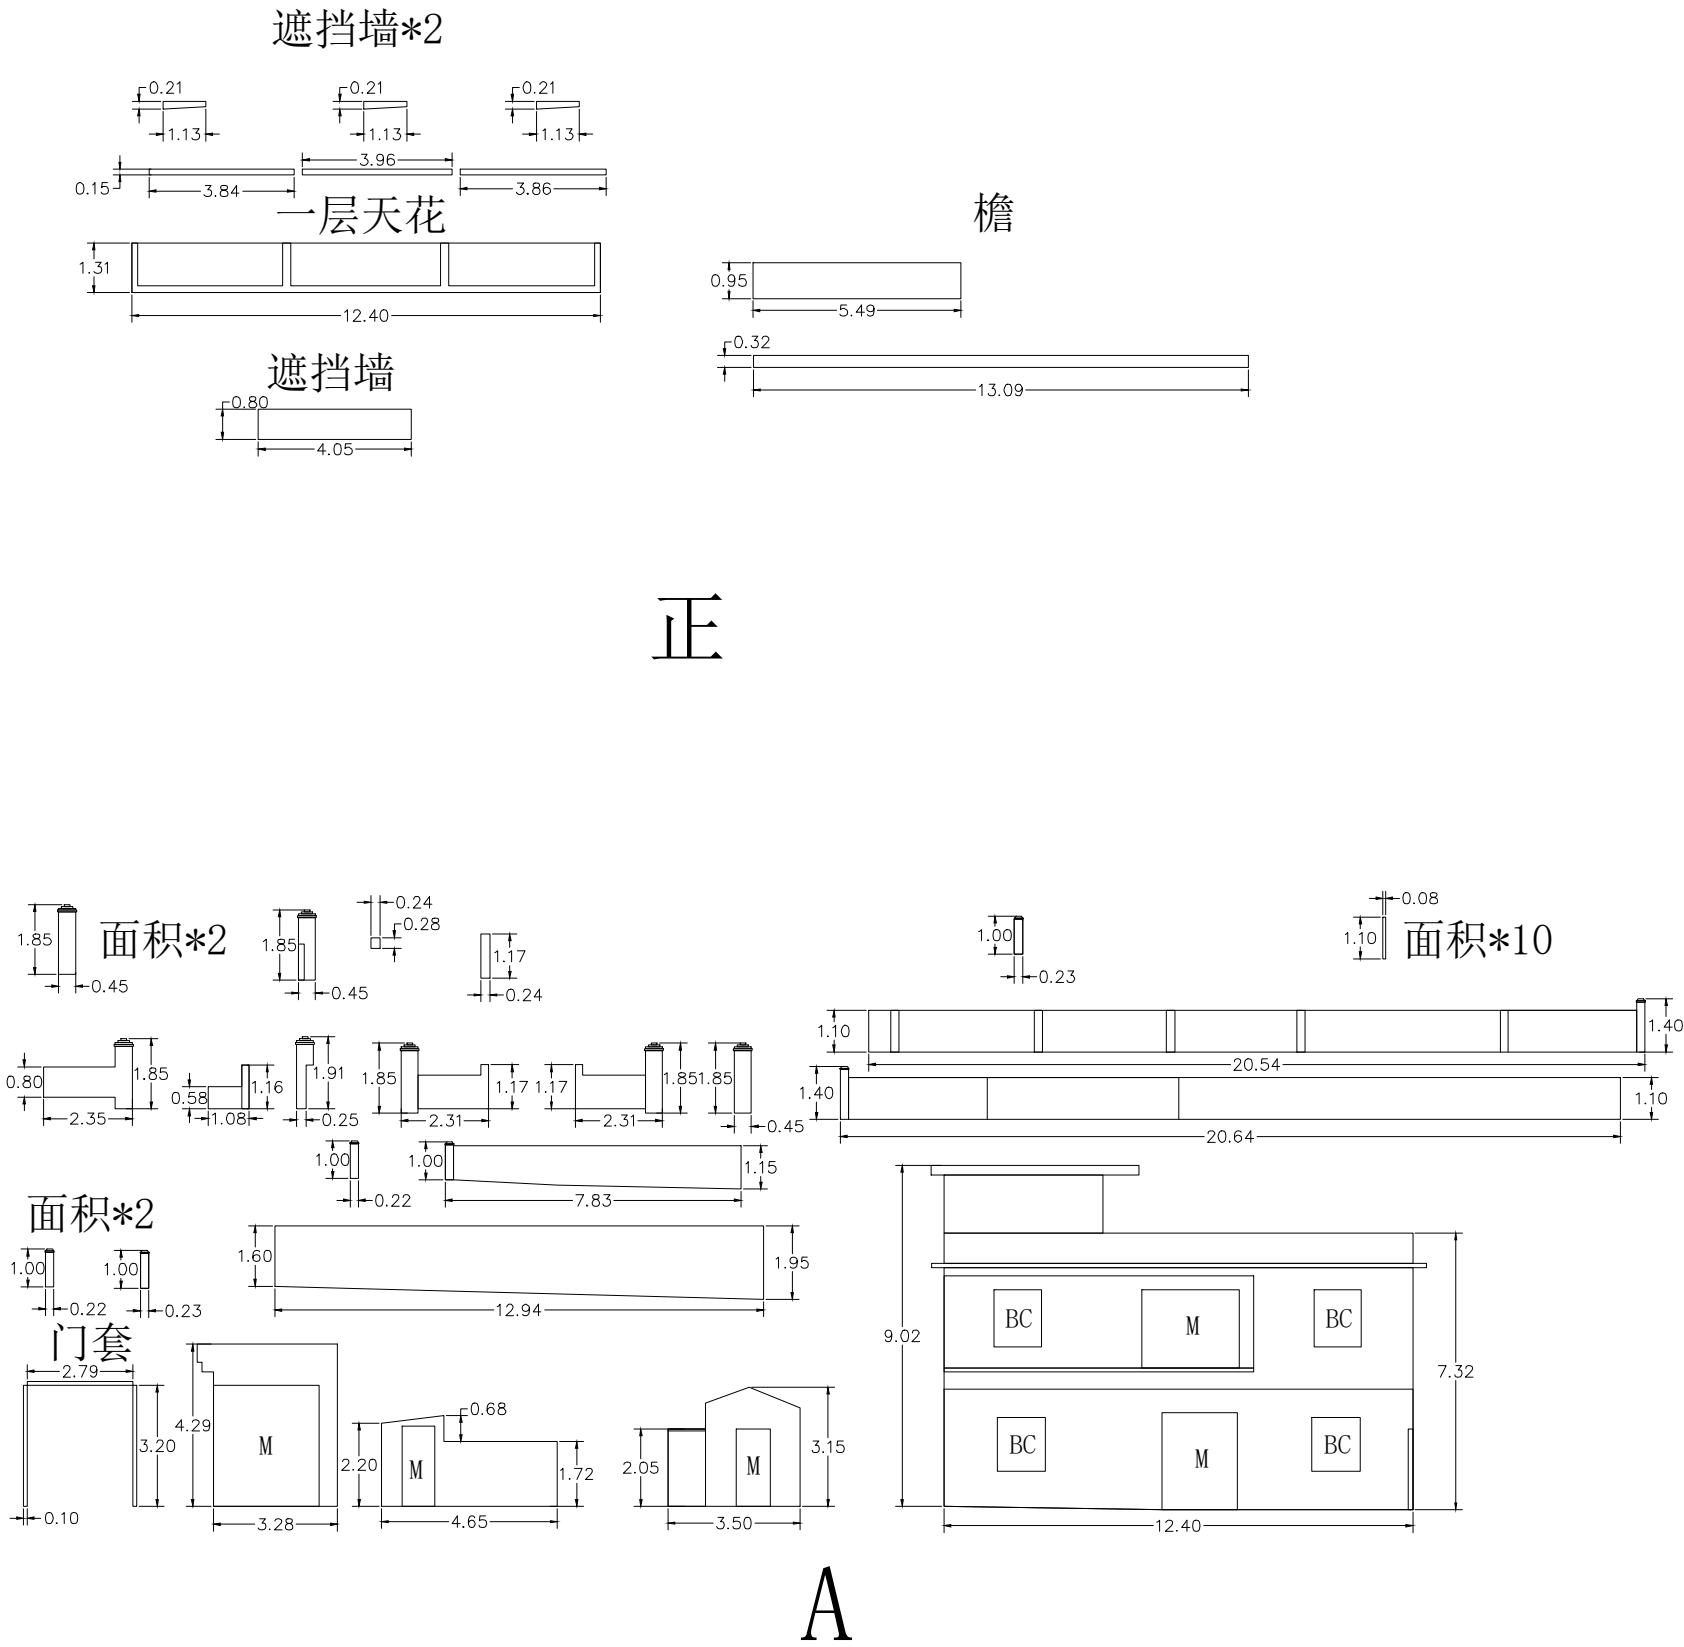






建筑	结构	绿化
给排水	电气	燃气
道路	桥梁	交通



 屋面	 未刷漆	 栅栏 栏杆
 门	 窗户	 电箱
 气窗	图例	

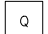

广东智铭设计有限公司
Guangdong Zhiming Design Co., Ltd.

建设单位	韶关市浈江区犁市镇人民政府
工程名称	环丹霞农村人居环境综合建设项目二期-犁市

图名:
Y片区 单体农房风貌提升
立面现状图

审定	曾禄	专业负责人	聂红	设计号	ZM-HT202519-SJ012	图号	JS-YX-02.1
审核	聂红	校核	常志观	设计阶段	施工图	比例	详图例
项目负责人	聂红	设计	廖芳	专业	建筑	日期	2025.07