


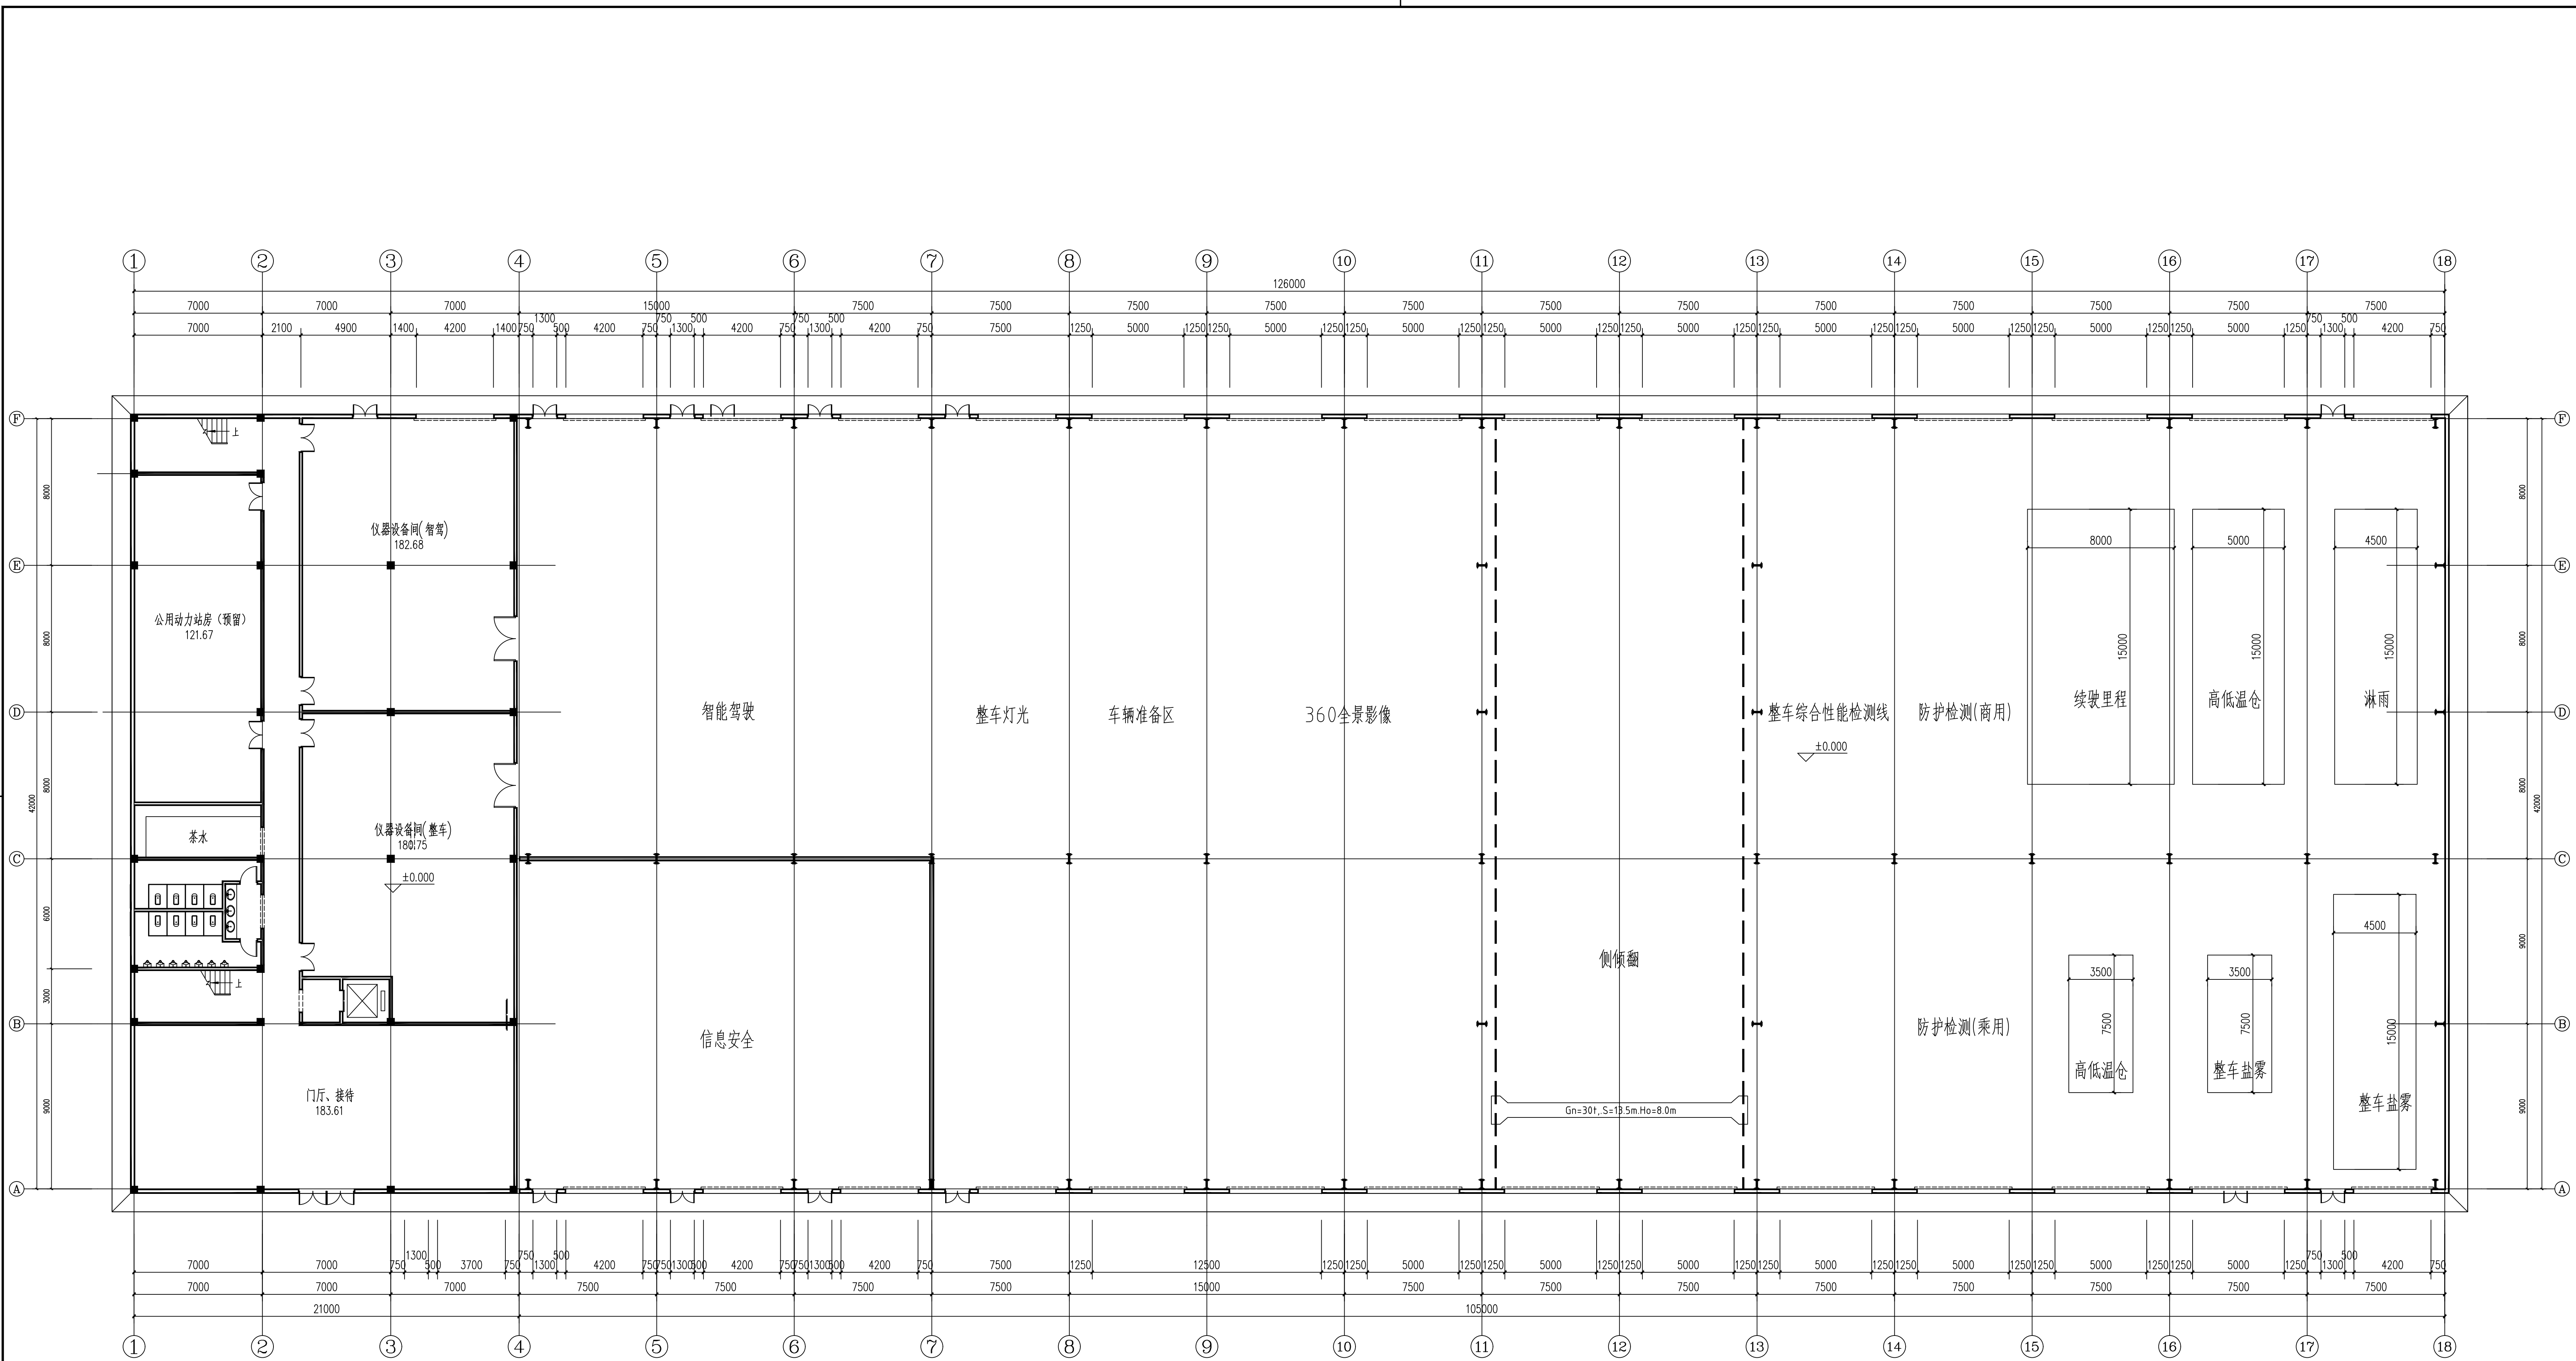

一层平面图 1:150

本层建筑面积: 5292

总建筑面积: 7056

 武汉东研智慧设计研究院有限公司 WUHAN DONYUAN INTELLIGENT DESIGN INSTITUTE CO., LTD.		
注册师 REGISTERED ENGINEER		
会 签 SIGNATURE		
专业或部门 SPECIALTY OR DEPT.	姓 名 NAME	日 期 DATE
建设单位 CLIENT		
工程名称 PROJECT		
项目名称 SUBJECT		
图 名 TITLE		
设计经理 DESIGN MANAGER		
专业负责人 SPECIALTY LEADER		
审 核 REVIEW		
校 对 CHECK		
设 计 DESIGN		
制 图 DRAWING		
计划号 PLAN NO.	专 业 SPECIALTY	
阶 段 STAGE	比 例 SCALE	
项目编码 PROJECT CODE		
图 号 DRAWING NO.	日 期 DATE	