


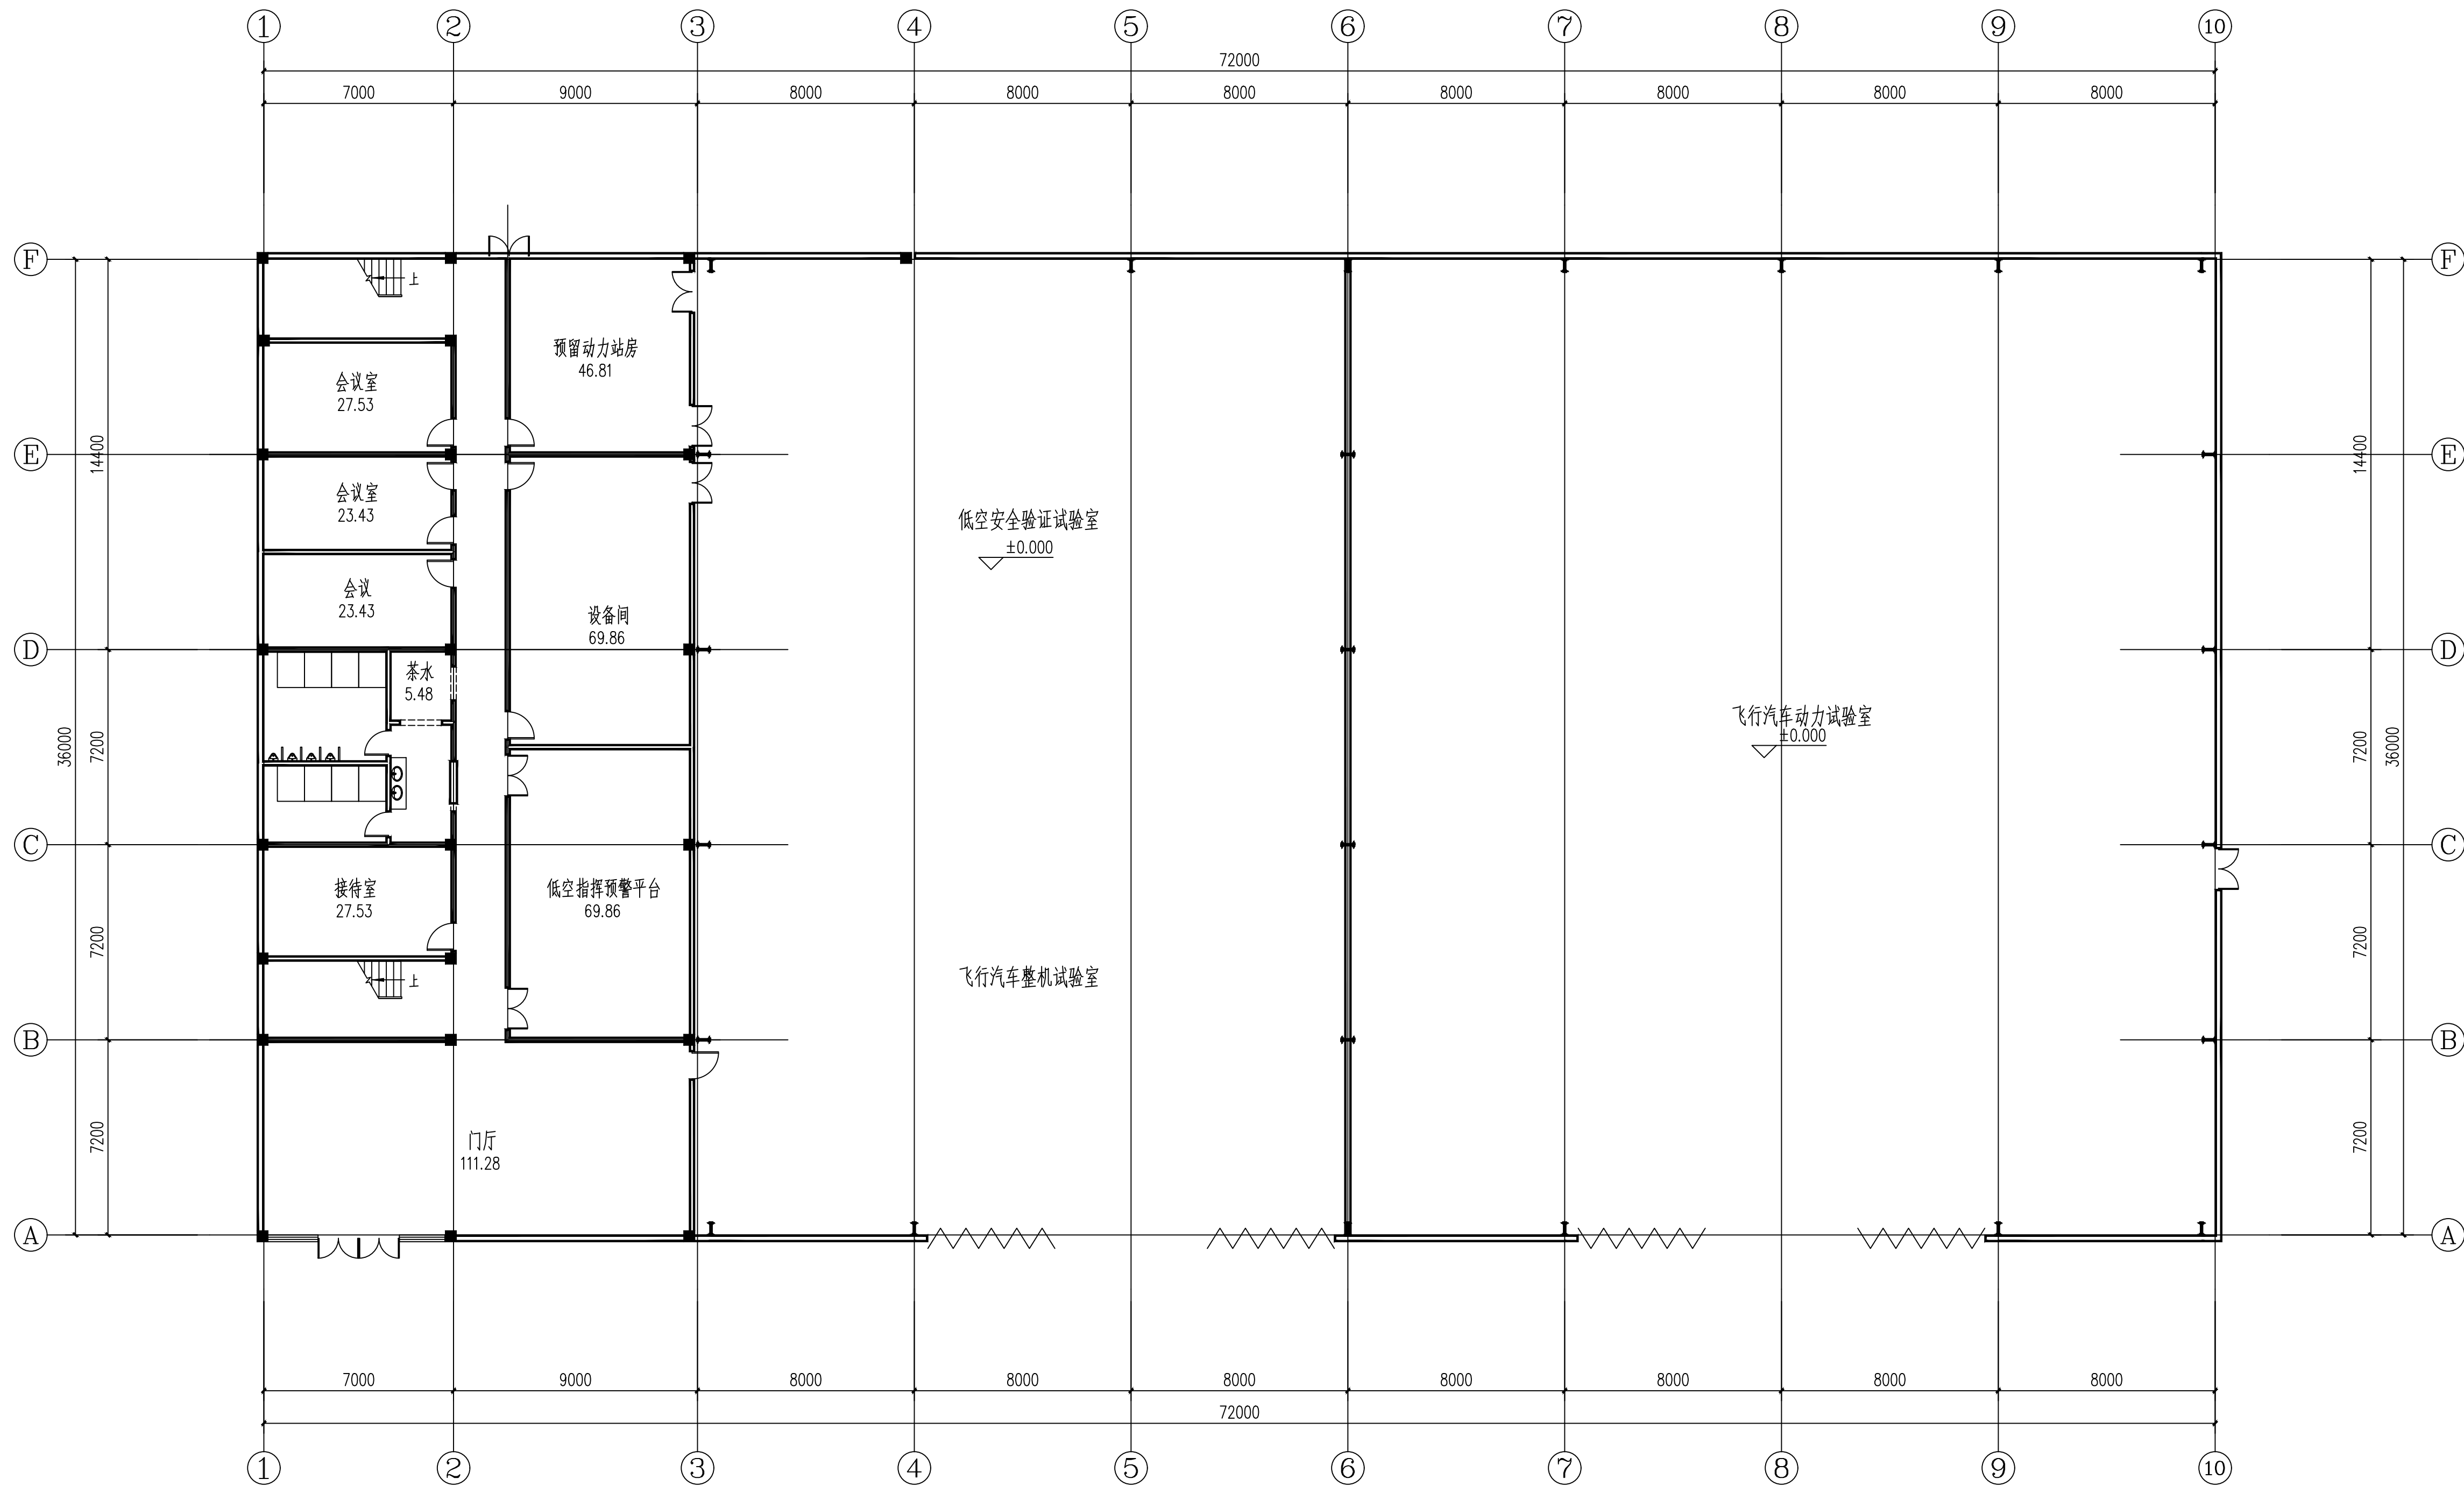

一层平面图 1:150

本层建筑面积: 2592
总建筑面积: 3744



武汉东研智慧设计研究院有限公司
WUHAN DONGYUAN INTELLIGENT DESIGN INSTITUTE CO., LTD.

注册师
REGISTERED ENGINEER

会 签
SIGNATURE

专业或部门 DISCIPLINE OR DEPT	姓 名 NAME	日 期 DATE

建设单位
CLIENT

工程名称
PROJECT

项目名称
SUB-PROJECT

图 名
CONTENT

设计经理
DESIGN MANAGER

专业负责人
SPECIALIST IN CHARGE

审 核
REVIEWED BY

校 对
CHECKED BY

设 计
DESIGNED BY

制 图
DRAWN BY

计划号
PLAN No.

阶段
STAGE

项目编码
PROJECT CODE

图 号
DRAWING No.

专 业
DISCIPLINE

比 例
SCALE

日 期
RELEASE DATE