
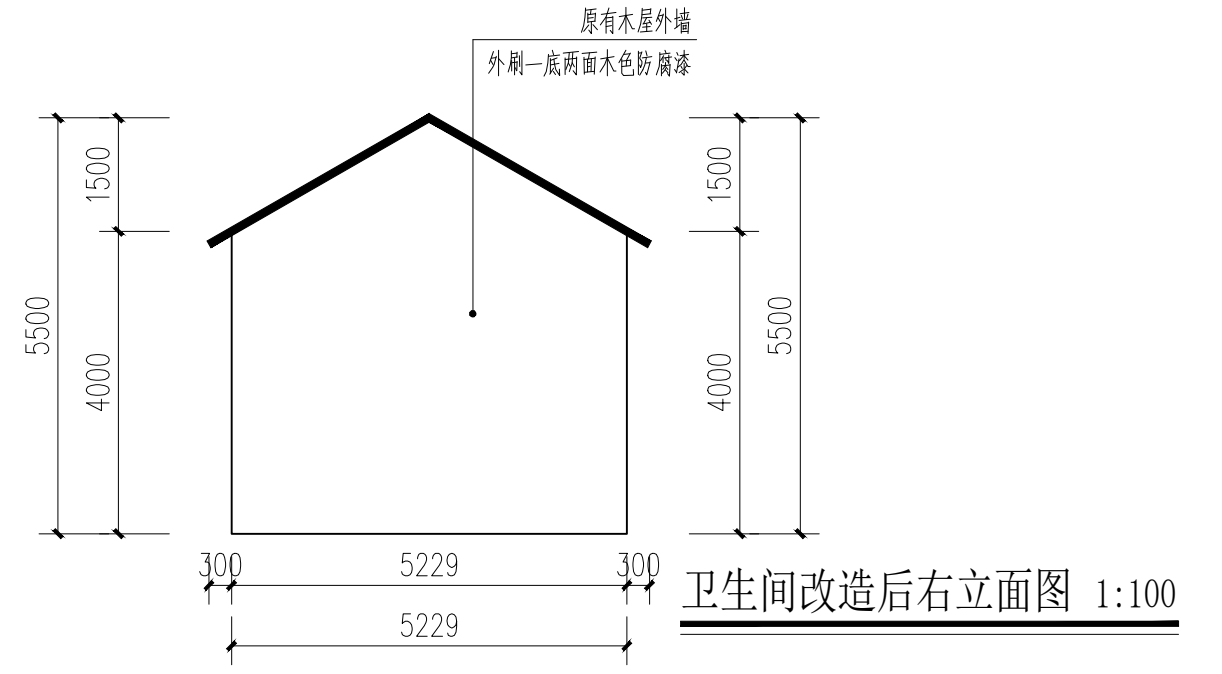
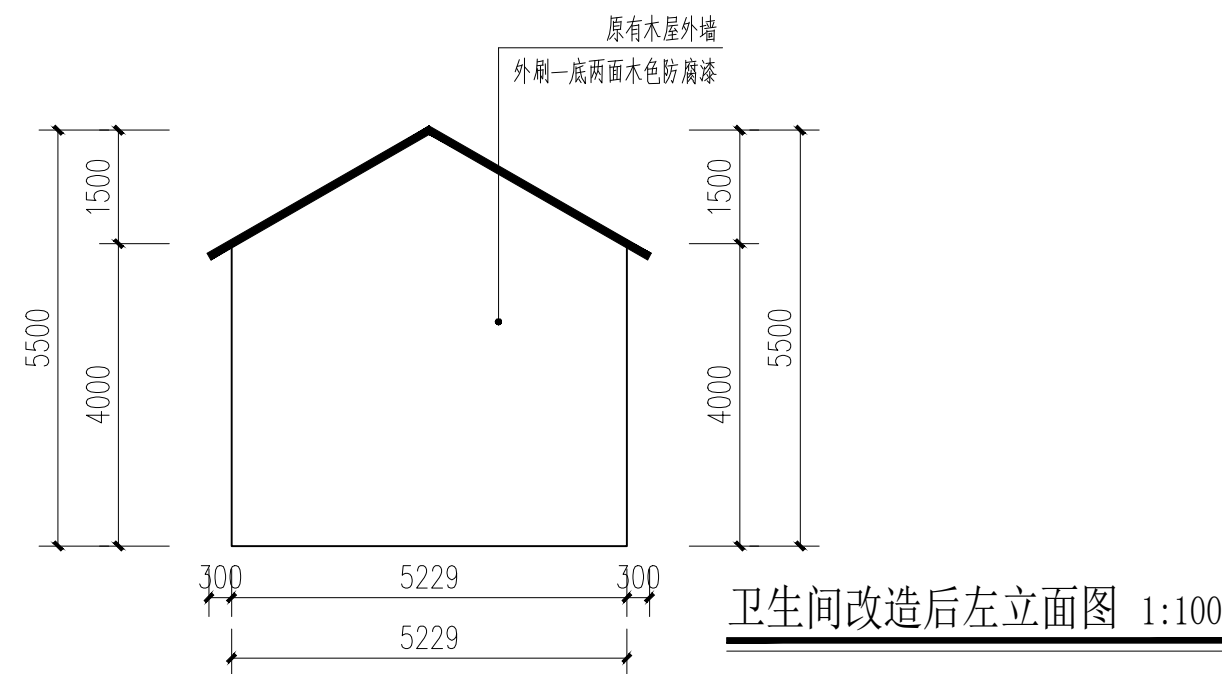
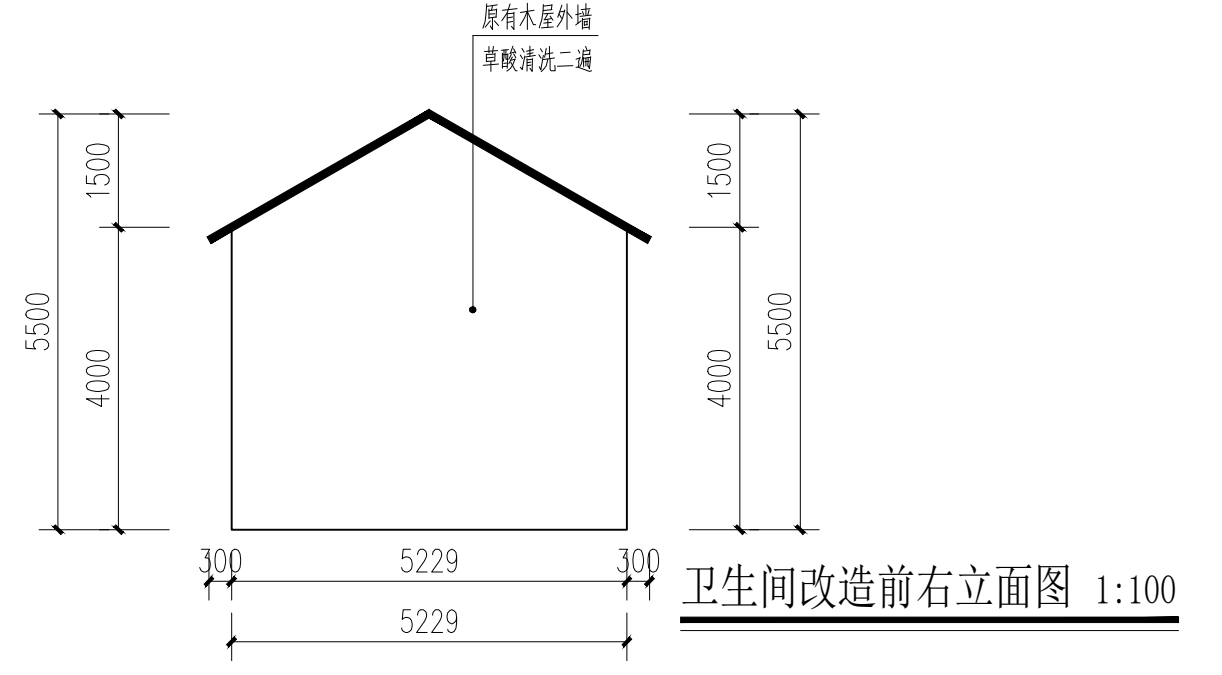
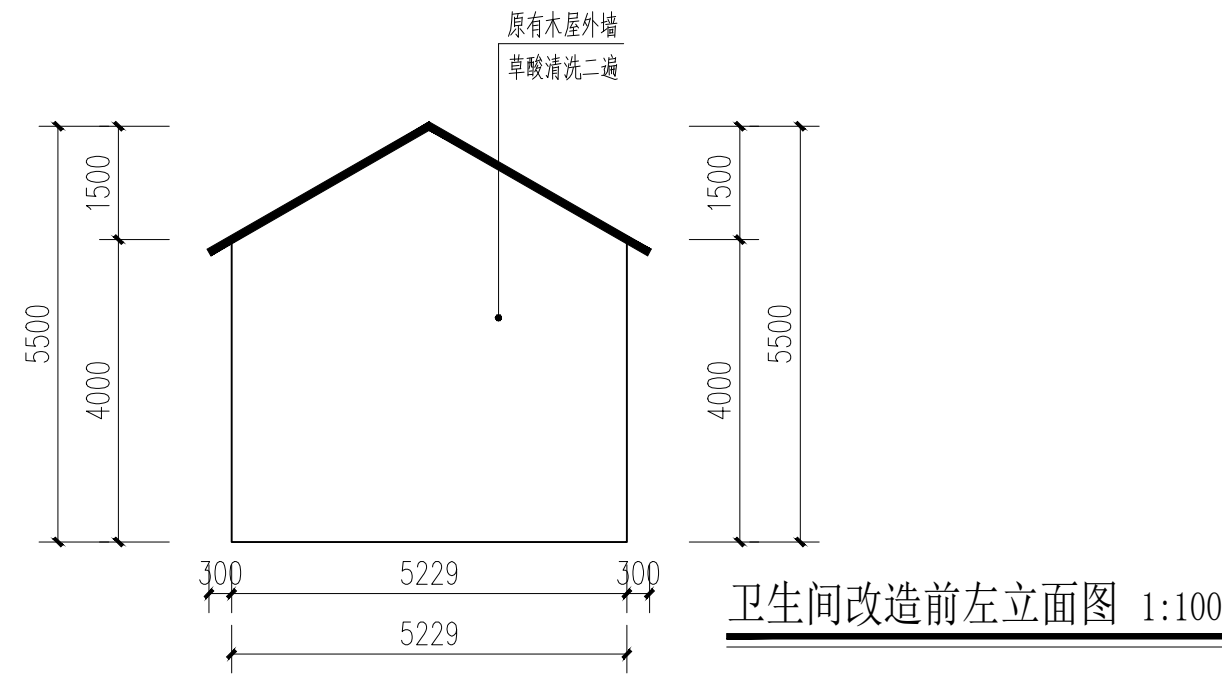
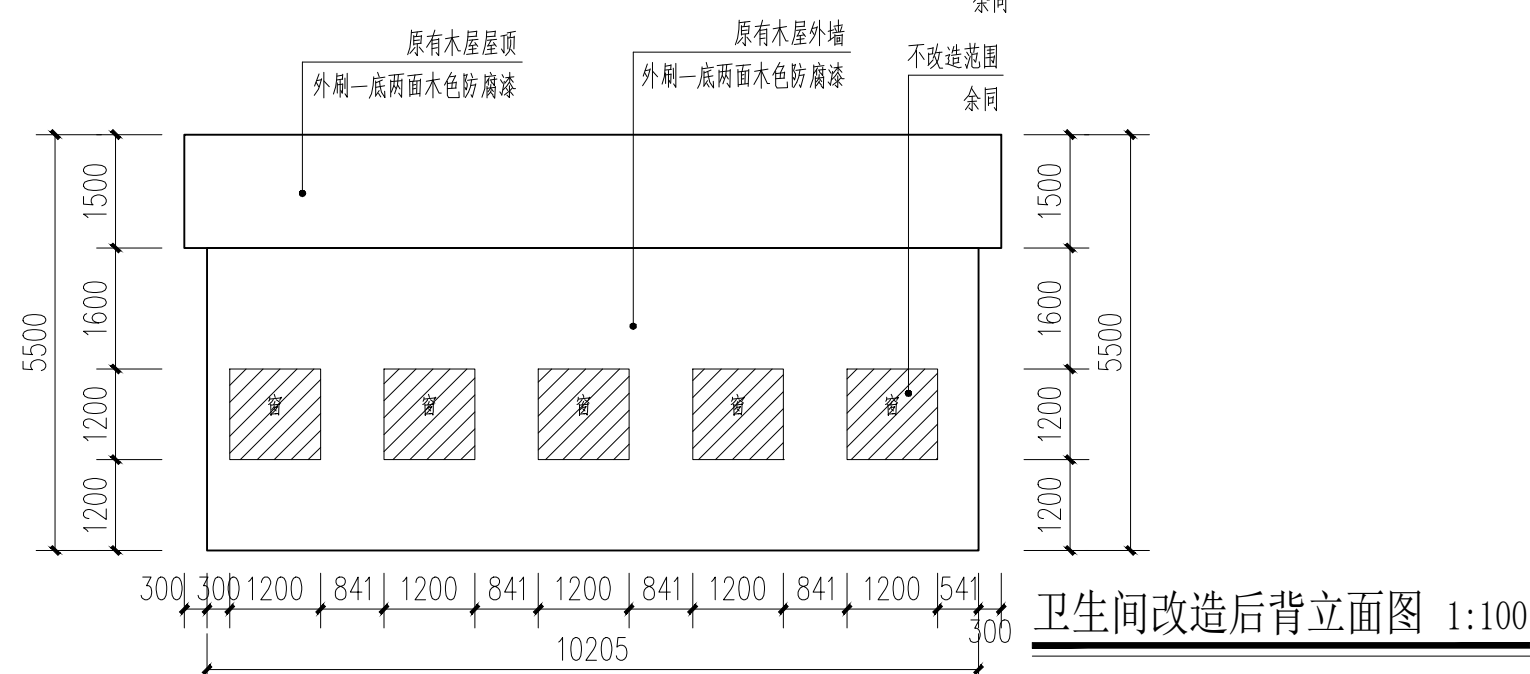
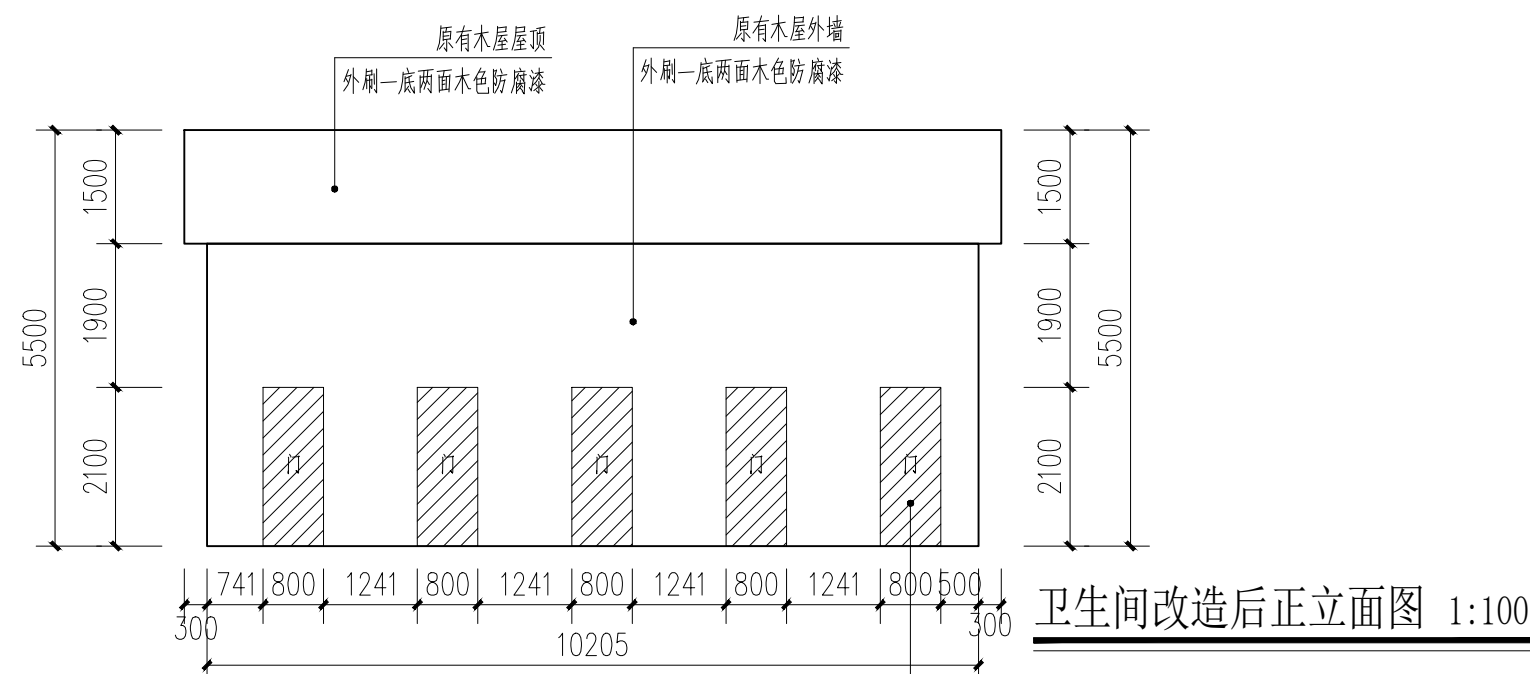
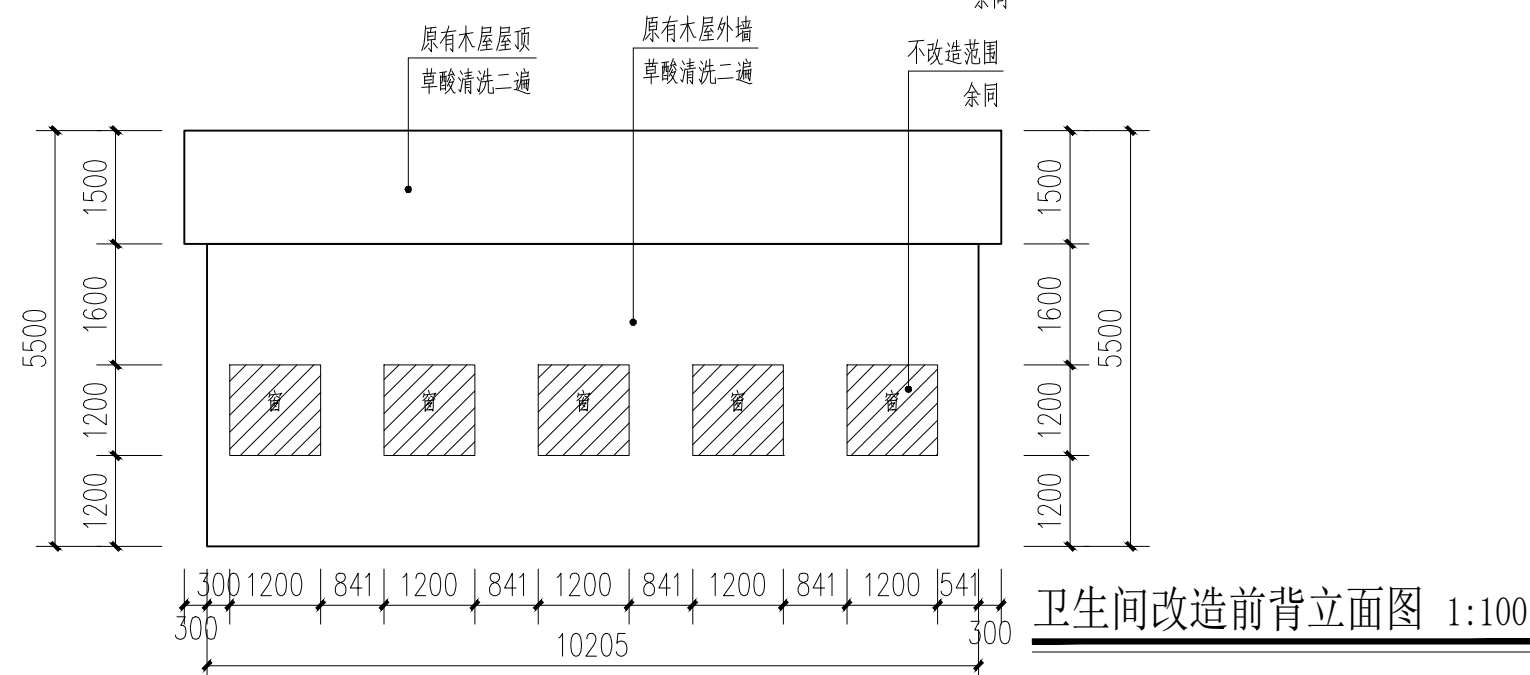


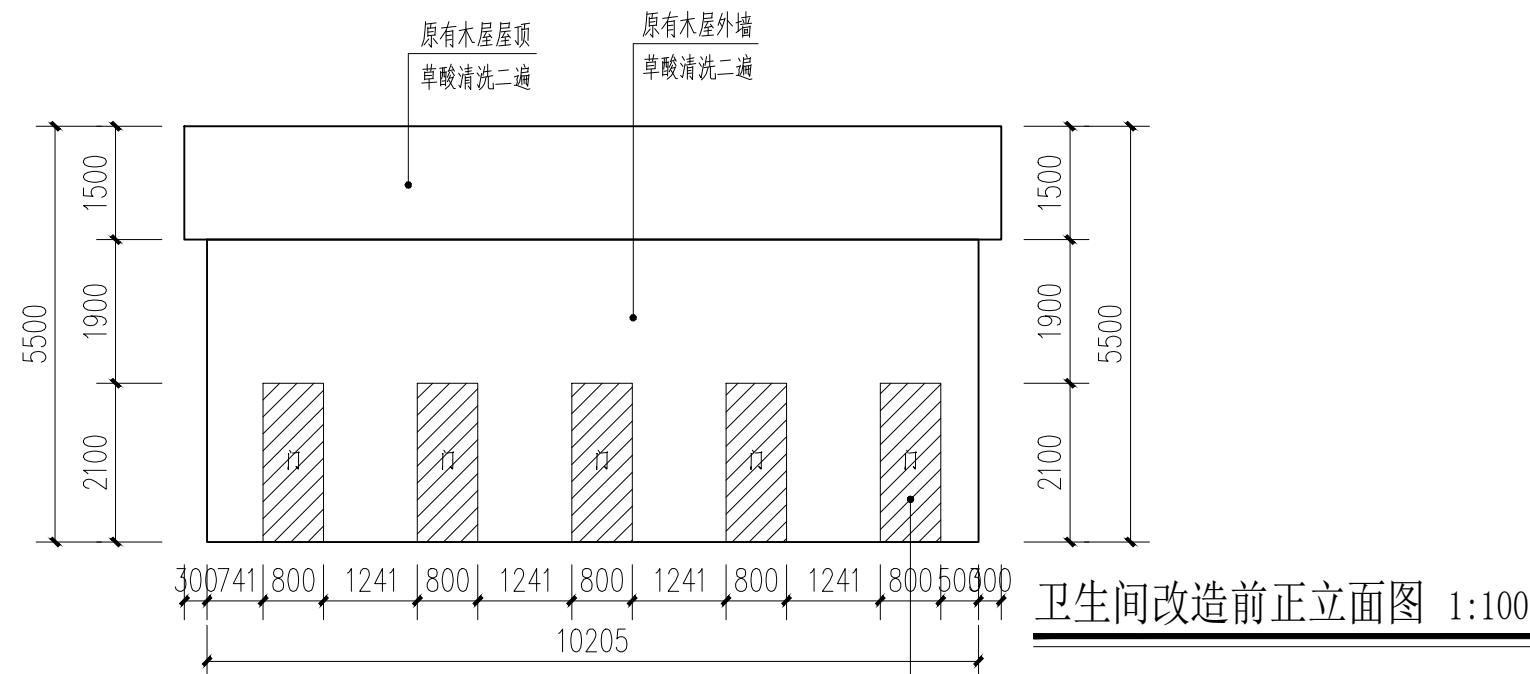

领睿国际设计咨询（深圳）有限公司
Link&R International Design Consulting (Shenzhen) Co., Ltd.

建筑工程设计证书号:
A144066189

注明:

1. 本图纸必须取得政府相关主管部门批准(如自然资源局、建设消防部门)及施工图审查机构等单位合格证后,方可用于施工。
2. 本图纸若有不完善或不详之处必须与我司会商后方可施工,不按图纸量取尺寸施工。
3. 本图纸未经同意不得复制使用、泄露、散布。
4. 本图纸须加盖出图签章、执业签章及二维码,否则一律无效。

注:

出图签章

执业签章

岗位 \ 人员	实 名	签 名
审 定 人	杜 凯	杜凯
项目负责人	杜 凯	杜凯
专业负责人	杜 凯	杜凯
审 核 人	谭 慧 清	谭慧清
校 对 人	冯 杰 斌	冯杰斌
设 计	马 妍 臻	马妍臻

建设单位 CLIENT	滨江區梨市镇人民政府		
工程名称 PROJECT	滨江區梨市镇沙园村人居环境整治提升项目		
子工程名称 SUB-PROJECT	节点一：入口标识沿线周边提升整治		
图纸内容 TITLE	节点大样三		
业务号 PROJECT NO.	LRSNG-YW2026-044	专 业 DISCIPLINE	园 建
日期 DATE	2026.06	归 档 二 维 码： 	
设计阶段 STAGE	施工图		
图 号 DRAWING NO.	YJ-T-03		
版 本 号 INDEX	01		