


建 筑			暖 通		
结 构			给 排 水		
电 气			工 艺 技 术		
通 讯			自 控		

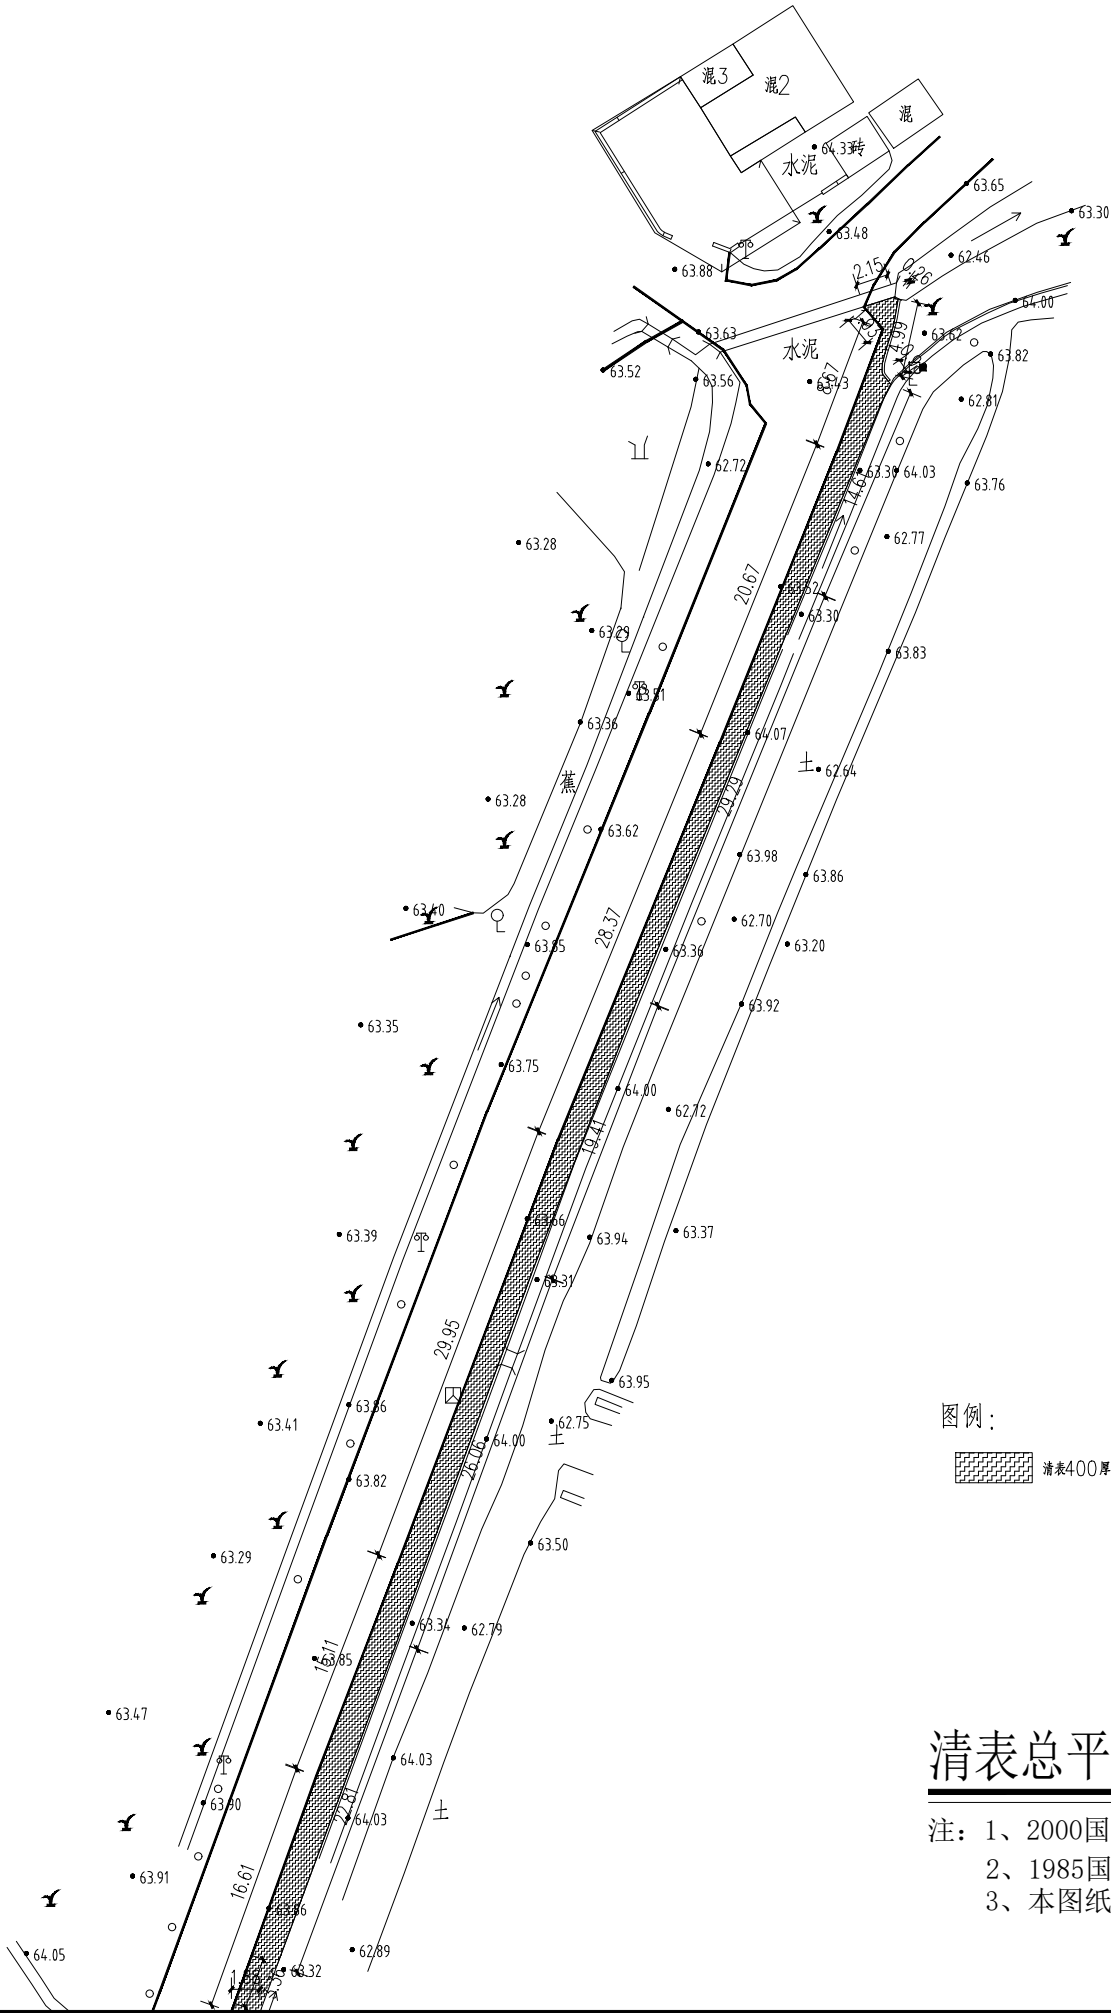

工程量统计表			
序号	工程名称	单位	数量
1	清表400厚	平方米	187.96

清表总平面图二 1:500

注：1、2000国家大地坐标系
2、1985国家高程基准
3、本图纸以米为单位

领睿国际设计咨询（深圳）有限公司 LINKER International Design Consulting (Shenzhen) Co., Ltd.		建筑工程设计证书号： A144066189	
注： 1. 本图纸必须取得政府相关部门批准（如自然资源局、建设局、消防部门）及施工图审查机构等单位合格证明后，方可用于施工。 2. 本图纸若有不完善或不详之处，必须与我公司确认后，方可施工，不可按照原图尺寸施工。 3. 本图纸未经同意，不得复制或修改、翻版、散布。 4. 本图纸须加盖出图印章、执业印章及一维码，否则一律无效。		注：	
出图印章		执业印章	
岗位 人员		设计	
审定人	杜凯	设计	马妍臻
项目负责人	杜凯	校对人	冯杰斌
专业负责人	杜凯	审核人	谭慧清
设计	马妍臻	设计	马妍臻
建设单位 CLIENT 浪江区犁市镇人民政府		工程名称 PROJECT 浪江区犁市镇沙园村人居环境整治提升项目	
子工程名称 SUB-PROJECT 节点一：入口标识沿线周边提升整治		图纸内容 TITLE 清表总平面图二	
业务号 PROJECT NO.	浪区-2020-044	专业 DISCIPLINE	建
日期 DATE	2026. 06	归档二维码	
设计阶段 STAGE	施工图	图号 DRAWING NO.	YJ-1.2-01
版本号 INDEX	01	二维码	