



建 筑			暖 通		
结 构			给 排 水		
电 气			工 艺 控		
通 讯			自 控		

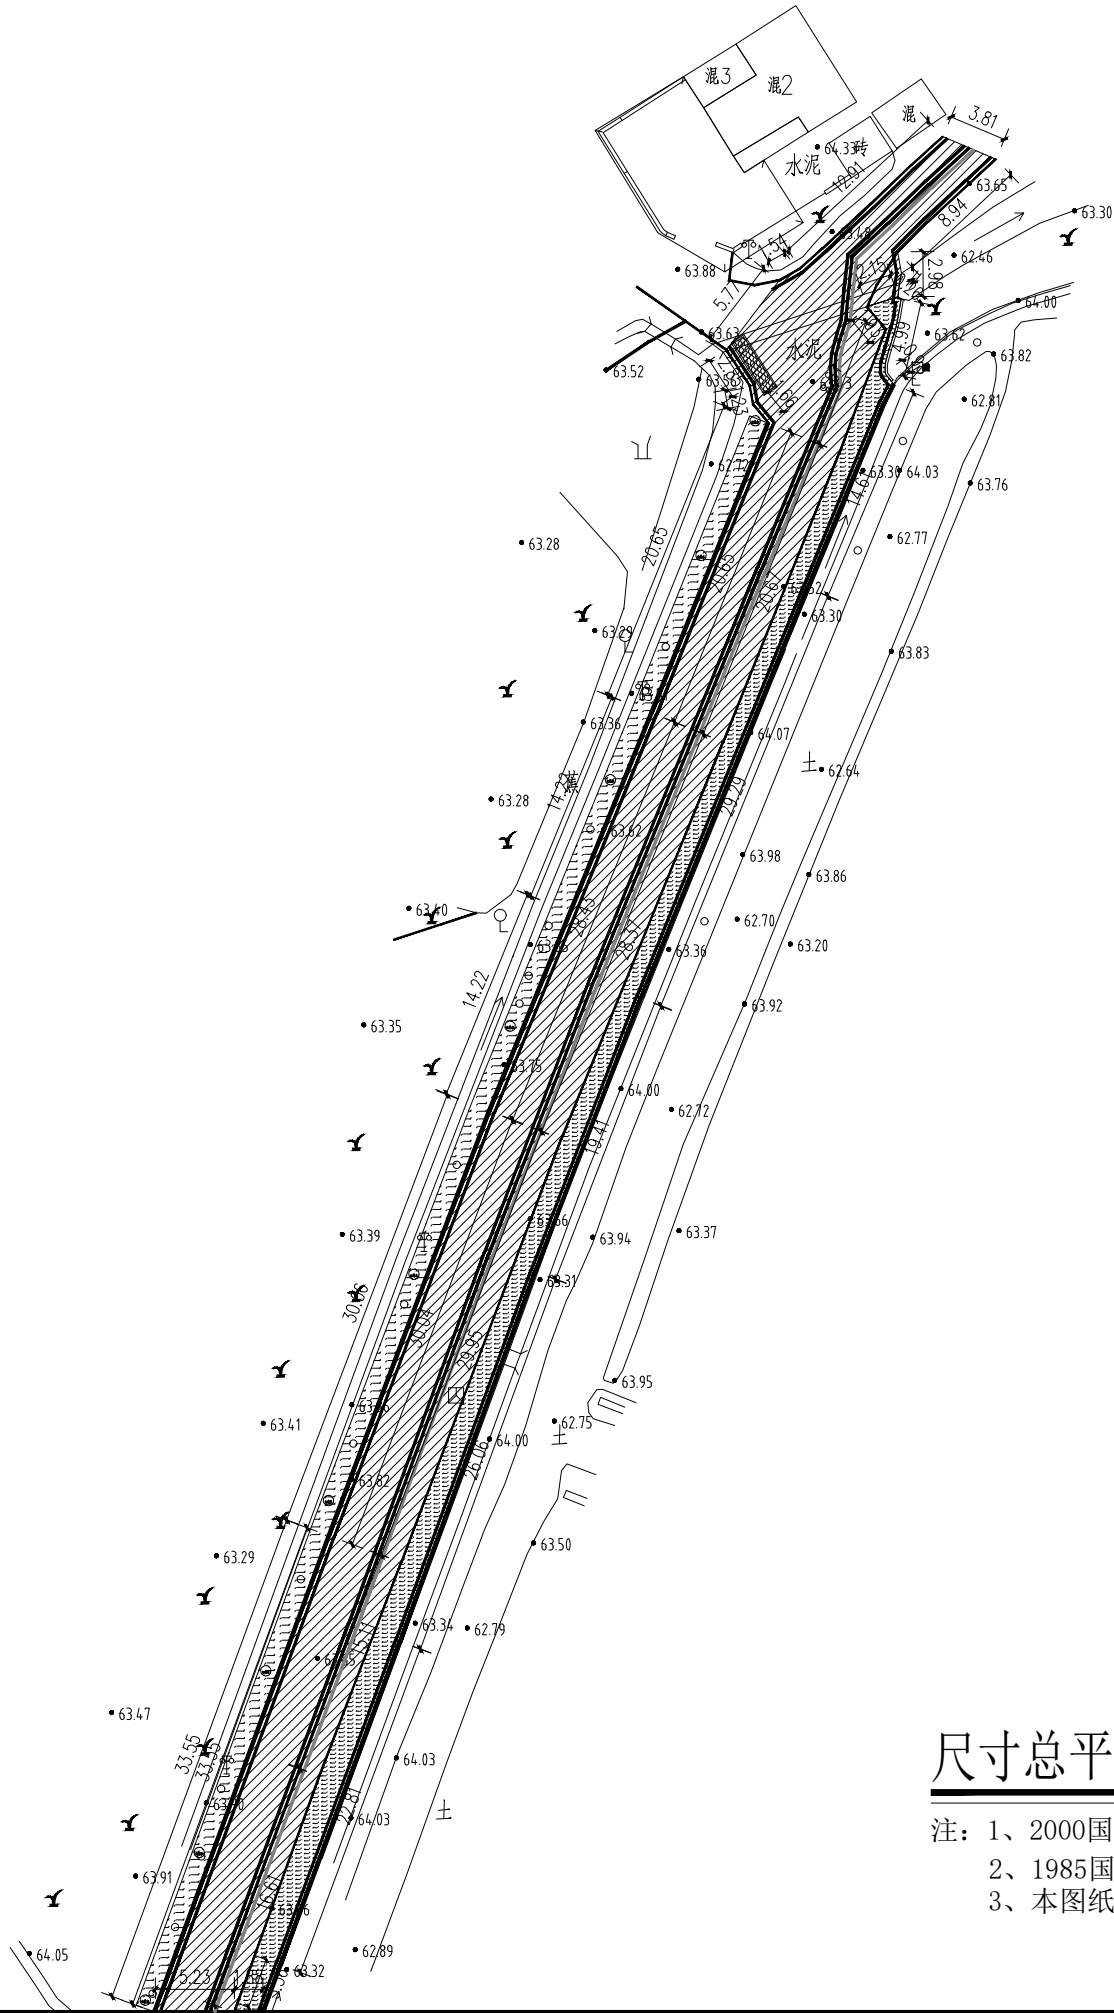

尺寸总平面图二 1:500

注：1、2000国家大地坐标系
2、1985国家高程基准
3、本图纸以米为单位

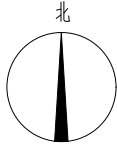

领睿国际设计咨询（深圳）有限公司
Linker International Design Consulting (Shenzhen) Co., Ltd.

建筑工程设计证书号：
A144066189

注明：

1. 本图纸必须取得政府相关主管部门批准（如自然资源局、建设局、消防部门）及施工图审查机构等单位合格证书后，方可用于施工。
2. 本图纸若有不完善或不详之处必须与我公司确认后可能施工，不可按照原图尺寸施工。
3. 本图纸未经同意不得复制或修改、泄露、散布。
4. 本图纸须加盖出图章、执业印章及一维码，否则一律无效。

注：

出图签章

执业印章

岗位	人员	实 名	签 名
审 定 人	杜 凯	杜 凯	杜 凯
项 目 负 责 人	杜 凯	杜 凯	杜 凯
专 业 负 责 人	杜 凯	杜 凯	杜 凯
审 核 人	谭 慧 清	谭 慧 清	谭 慧 清
校 对 人	冯 杰 斌	冯 杰 斌	冯 杰 斌
设 计	马 妍 臻	马 妍 臻	马 妍 臻

建设单位 CLIENT	滨江区梨市镇人民政府
工程名称 PROJECT	滨江区梨市镇沙园村人居环境 整治提升项目
子工程名称 SUB-PROJECT	节点一：入口标识沿线周边提升整治
图纸内容 TITLE	尺寸总平面图二
业务号 PROJECT NO.	LRSG-W2026-044
日期 DATE	2026. 06
设计阶段 STAGE	施工图
图 号 DRAWING NO.	YJ-1.2-05
版本号 INDEX	01