


建 筑			暖 通		
结 构			给 排 水		
电 气			工 艺 技		
通 讯			自 控		

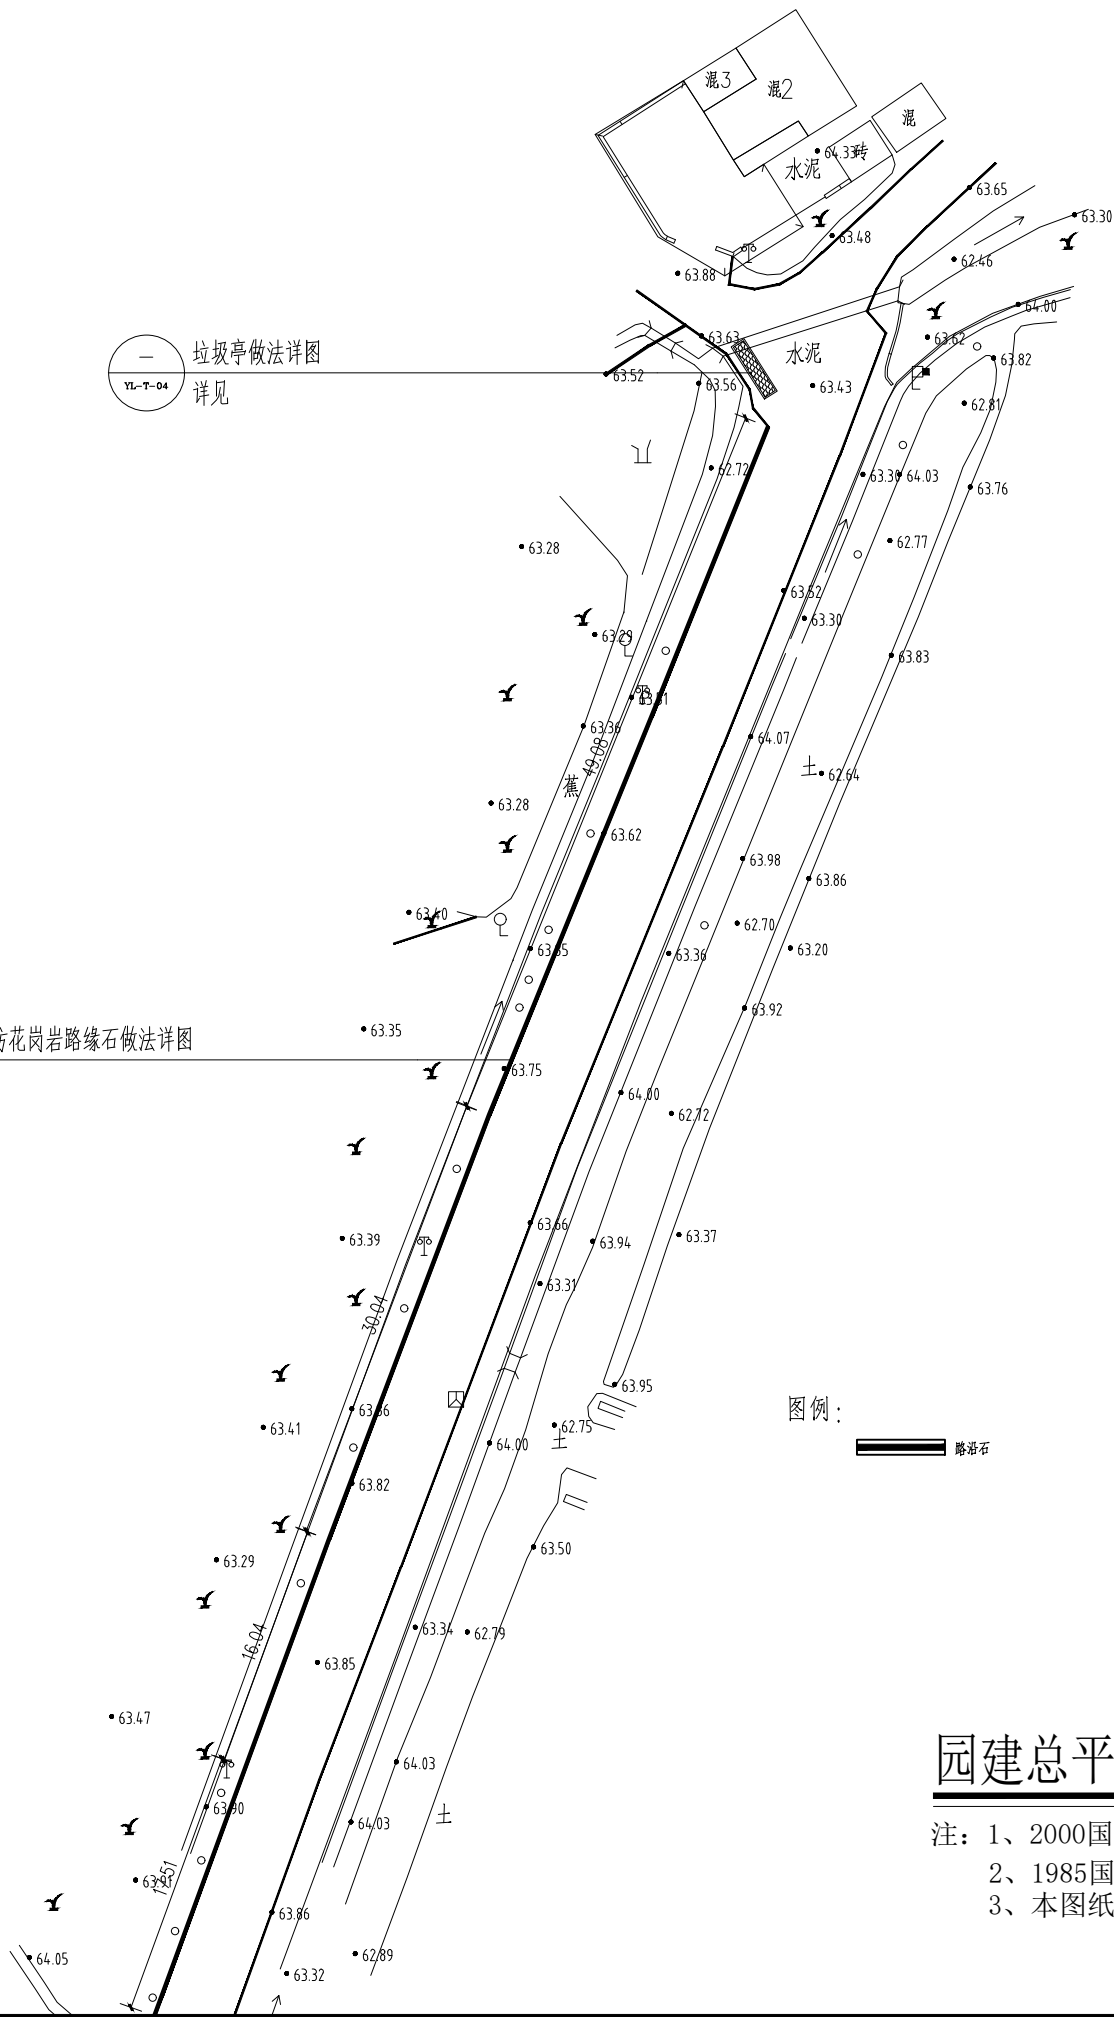

工程量统计表			
序号	工程名称	单位	数量
1	路沿石	米	112.67

园建总平面图二 1:500

注：1、2000国家大地坐标系
2、1985国家高程基准
3、本图纸以米为单位

领睿国际设计咨询（深圳）有限公司 LINKER International Design Consulting (Shenzhen) Co., Ltd.		建筑工程设计证书号： A144066189	
注： 1. 本图纸必须取得政府相关主管部门批准（如自然资源局、建设局、消防部门）及施工图审查机构等单位合格证书后，方可用于施工。 2. 本图纸若有不完善或不详之处，必须与我公司确认后，方可施工，不可按照原图尺寸施工。 3. 本图纸未经同意，不得复制或传播、散布。 4. 本图纸须加盖出图印章、执业印章及一维码，否则一律无效。			
注：			
出图印章			
执业印章			
设计			
岗位	人员	实 名	签 名
审 定 人	杜 凯	杜 凯	杜 凯
项 目 负 责 人	杜 凯	杜 凯	杜 凯
专 业 负 责 人	杜 凯	杜 凯	杜 凯
审 核 人	谭 慧 清	谭 慧 清	谭 慧 清
校 对 人	冯 杰 斌	冯 杰 斌	冯 杰 斌
设 计	马 妍 臻	马 妍 臻	马 妍 臻
建设单位 CLIENT		滨江区委市人民政府	
工程名称 PROJECT		滨江区委镇沙园村人居环境整治提升项目	
子工程名称 SUB-PROJECT		节点一：入口标识沿线周边提升整治	
图纸内容 TITLE		园建总平面图二	
业务号 PROJECT NO.	1185-W2026-044	专业 DISCIPLINE	园 建
日期 DATE	2026. 06	归档二维码	
设计阶段 STAGE	施工图		
图 号 DRAWING NO.	YJ-1.2-07		
版本号 INDEX	01		