


建筑			暖通		
结构			给排水		
电气			工艺		
通讯			自控		

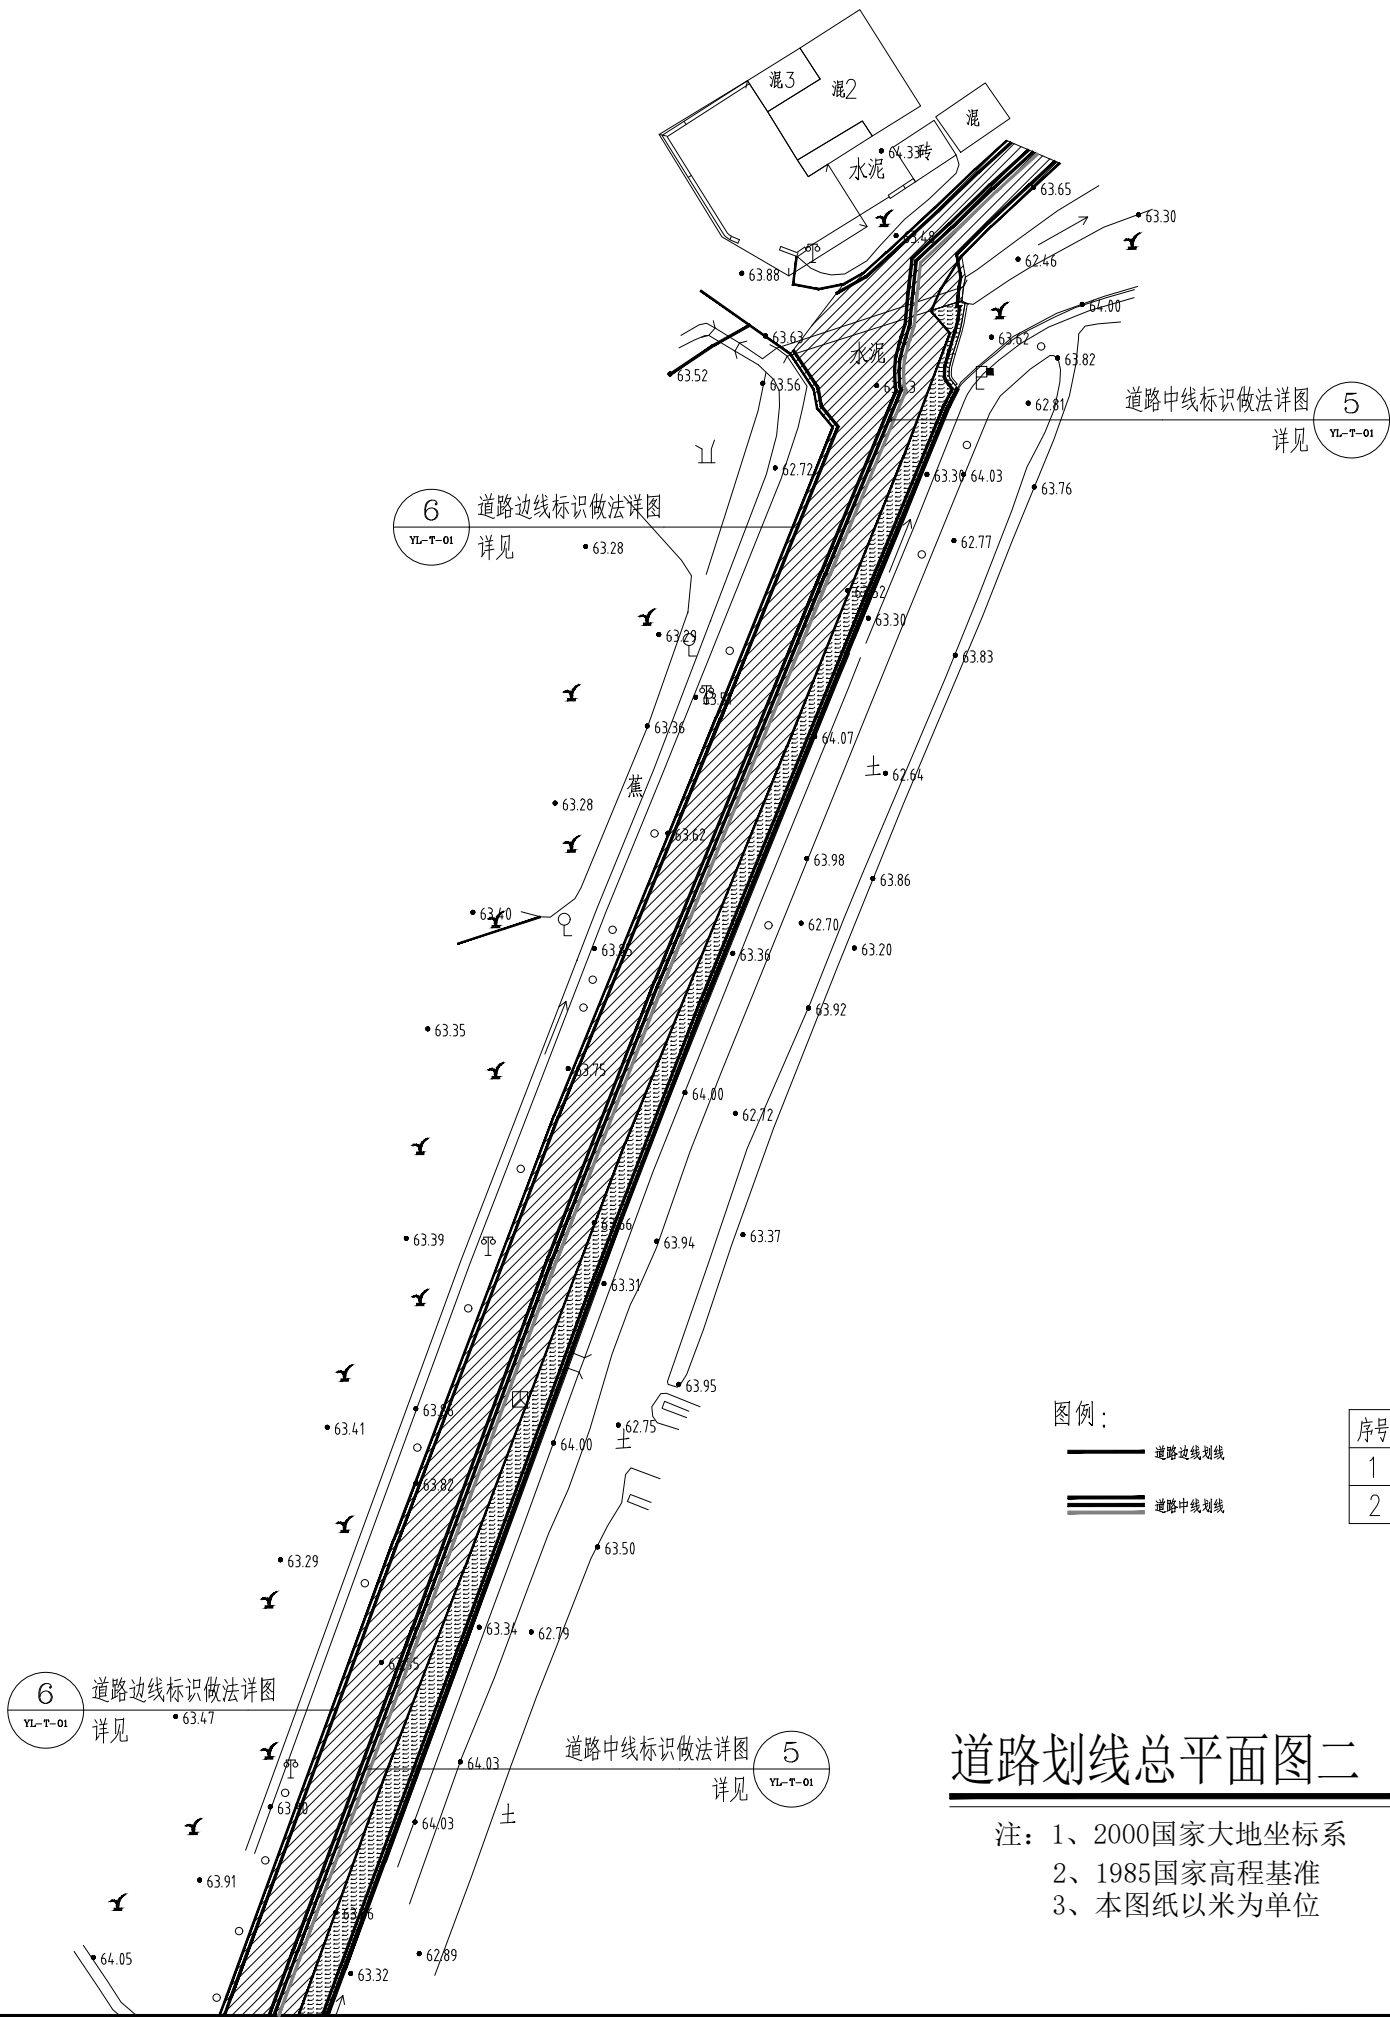

领睿国际设计咨询（深圳）有限公司 Linker International Design Consulting (Shenzhen) Co., Ltd.			
建筑工程设计证书号： A144066189			
注册： 1. 本图纸必须取得政府相关主管部门批准（如自然资源局、建设局、消防部门）及施工图审查机构等单位合格证书后，方可用于施工。 2. 本图纸若有不完善或不详之处，必须与我公司会商后方可施工，不可按照原图尺寸施工。 3. 本图纸未经同意，不得复制或修改、翻印、散布。 4. 本图纸须加盖出图印章、执业印章及二维码，否则一律无效。			
注：			
出图印章			
执业印章			
设计			
校对人			
审核人			
专业负责人			
项目负责人			
审定人			
岗位			
建设单位名称 CJ.CLIENT 工程名称 PROJECT 项目负责 PROJECT 专业负责 PROJECT 审核人 PROJECT 校对人 PROJECT 设计 PROJECT			
实 名			
签 名			
道路划线总平面图二			
节点一：入口标识沿线周边提升整治			
子工程名称 SIB-PROJECT 节点一：入口标识沿线周边提升整治			
专业园建			
日期 DATE 2026. 06			
设计阶段 Stage 施工图			
图 号 DRAWING NO. YJ-1.2-08			
版本号 INDEX 01			