
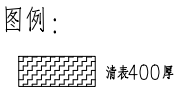



建 筑			暖 通		
结 构			给 排 水		
电 气			工 艺		
通 讯			自 控		

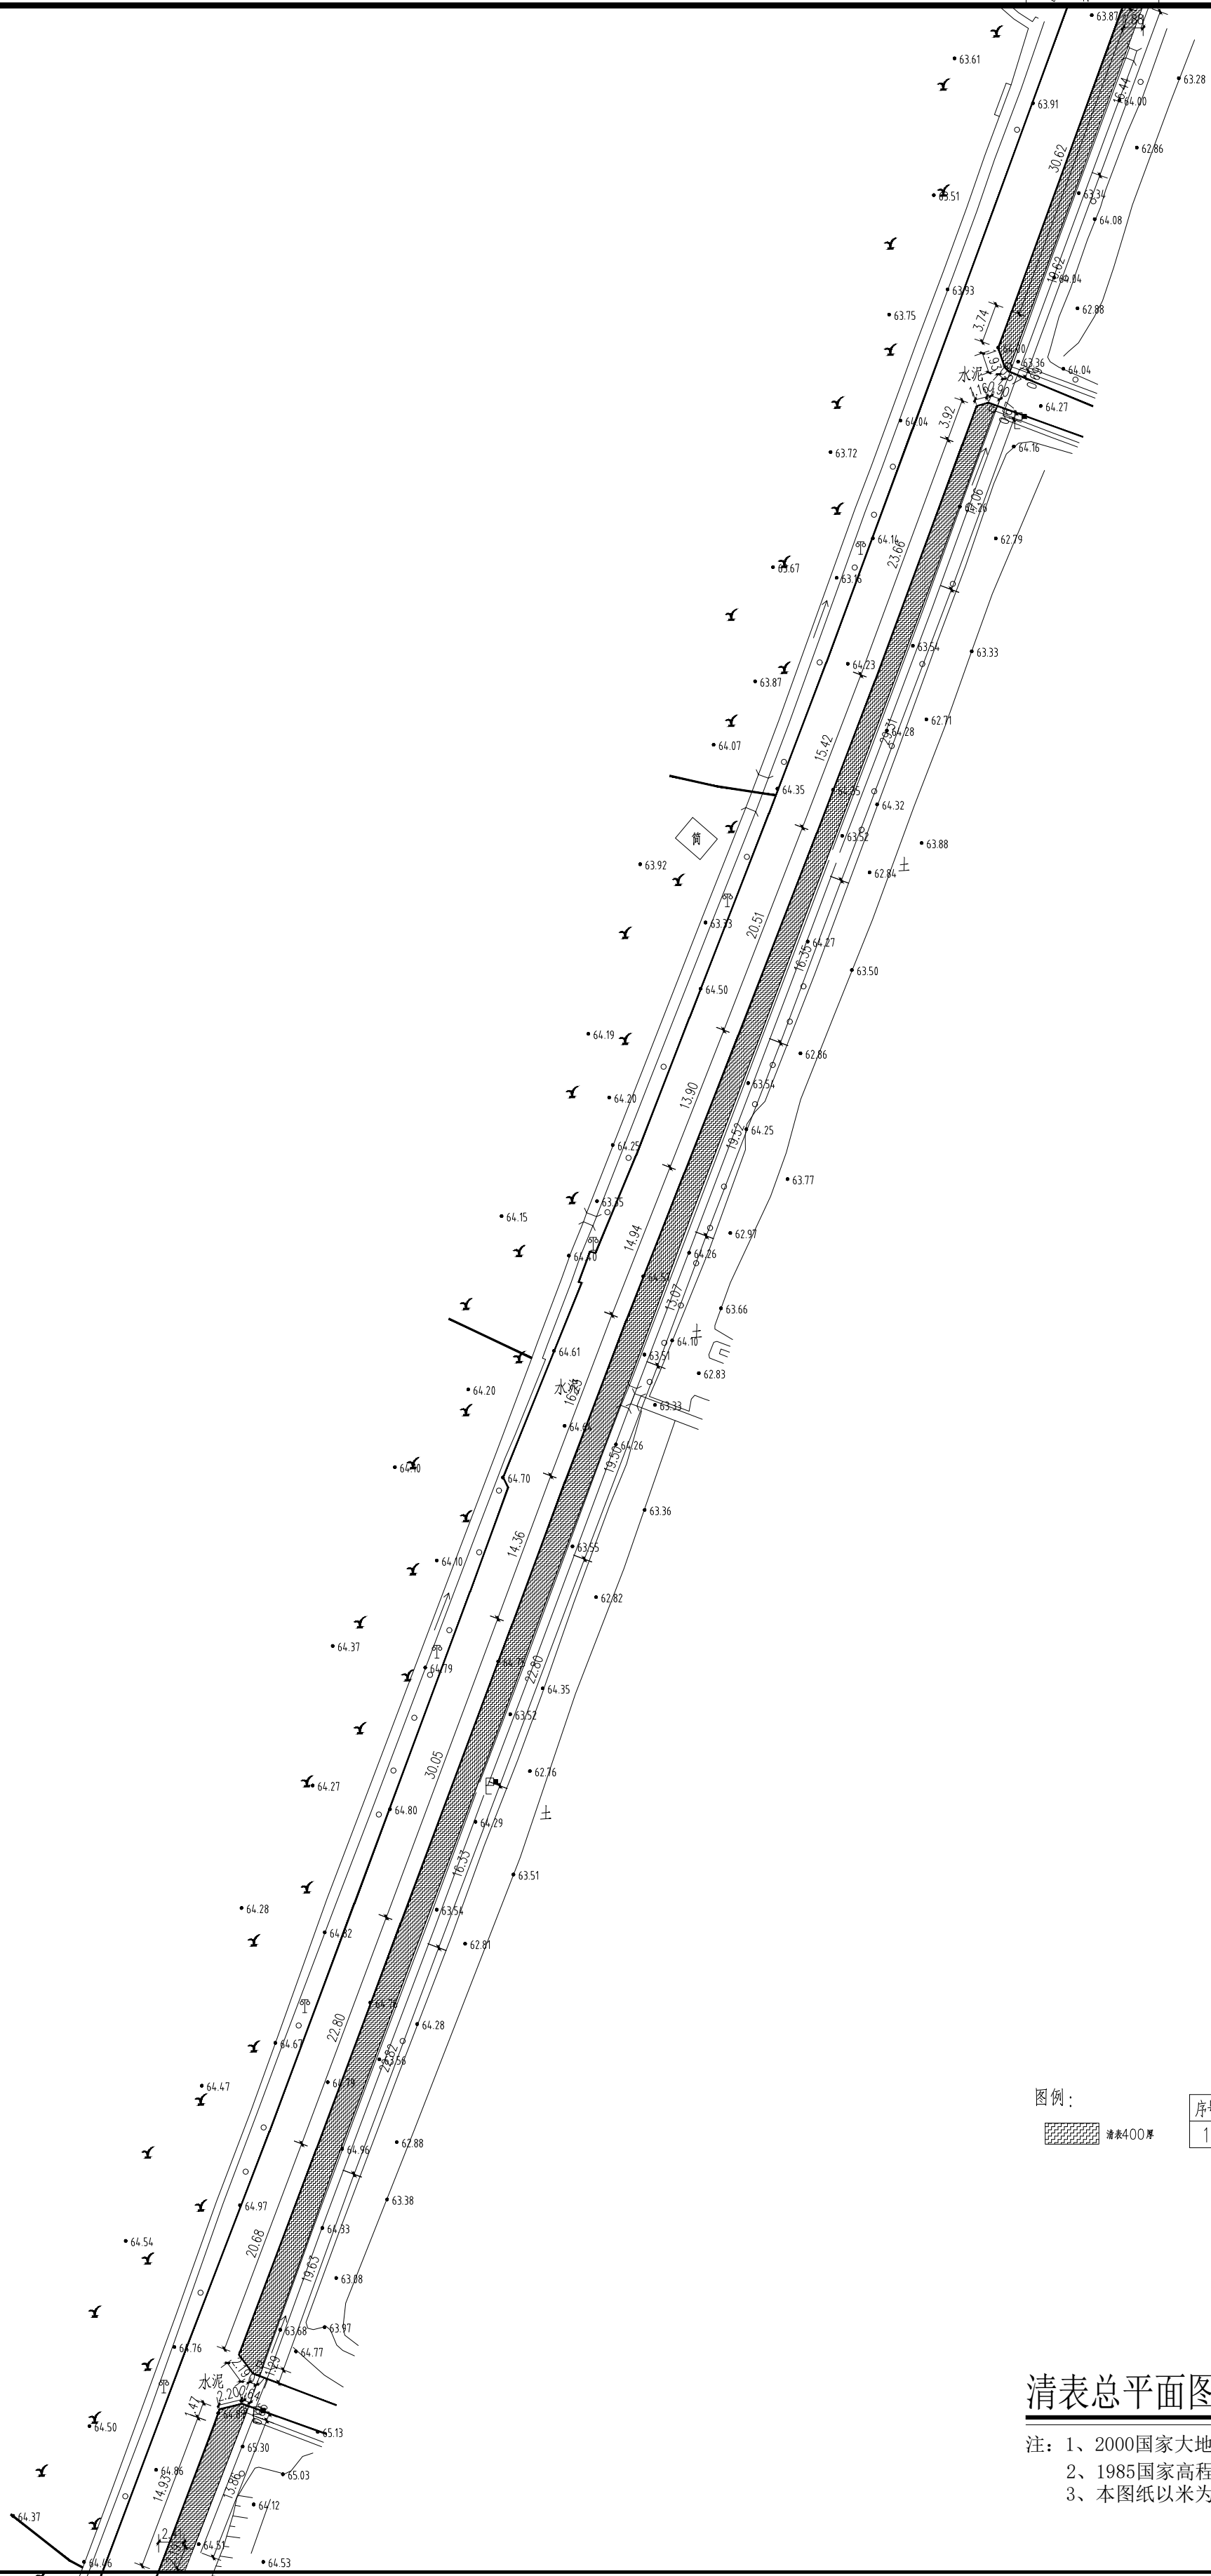

工程量统计表			
序号	工程名称	单位	数量
1	清表400厚	平方米	508.84

清表总平面图三 1:500

- 注：1、2000国家大地坐标系
2、1985国家高程基准
3、本图纸以米为单位

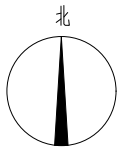

图纸内容		清表总平面图三	
业务号	PROJECT NO.	专业	建
日期	DATE	日期	2026. 06
设计阶段	STAGE	施工图	
图号	DRAWING NO.	YJ-1.3-01	
版本号	INDEX	01	

岗位	人员	实 名	签 名
审 定 人	杜 凯	杜 凯	杜 凯
项 目 负 责 人	杜 凯	杜 凯	杜 凯
专 业 负 责 人	杜 凯	杜 凯	杜 凯
审 核 人	谭 慧 清	谭 慧 清	谭 慧 清
校 对 人	冯 杰 斌	冯 杰 斌	冯 杰 斌
设 计	马 妍 臻	马 妍 臻	马 妍 臻

出图签章	
执业签章	

注:	
----	--

注：
1. 本图纸必须取得政府相关部门批准（如自然资源局、建设局、消防部门）及施工图审查机构等单位合格证书后，方可用于施工。
2. 本图纸若有不完善或不清之处，必须与我公司确认后，方可施工，不可按照原图尺寸施工。
3. 本图纸未经同意，不得复制或传播、散布。
4. 本图纸须加盖出图章、执业印章及一维码，否则一律无效。

领睿国际设计咨询（深圳）有限公司
Linker International Design Consulting (Shenzhen) Co., Ltd.

建筑工程设计证书号：
A144066189