


建 筑 结 构			暖 通 给 排 水		
电 气 通 讯			工 艺 自 控		

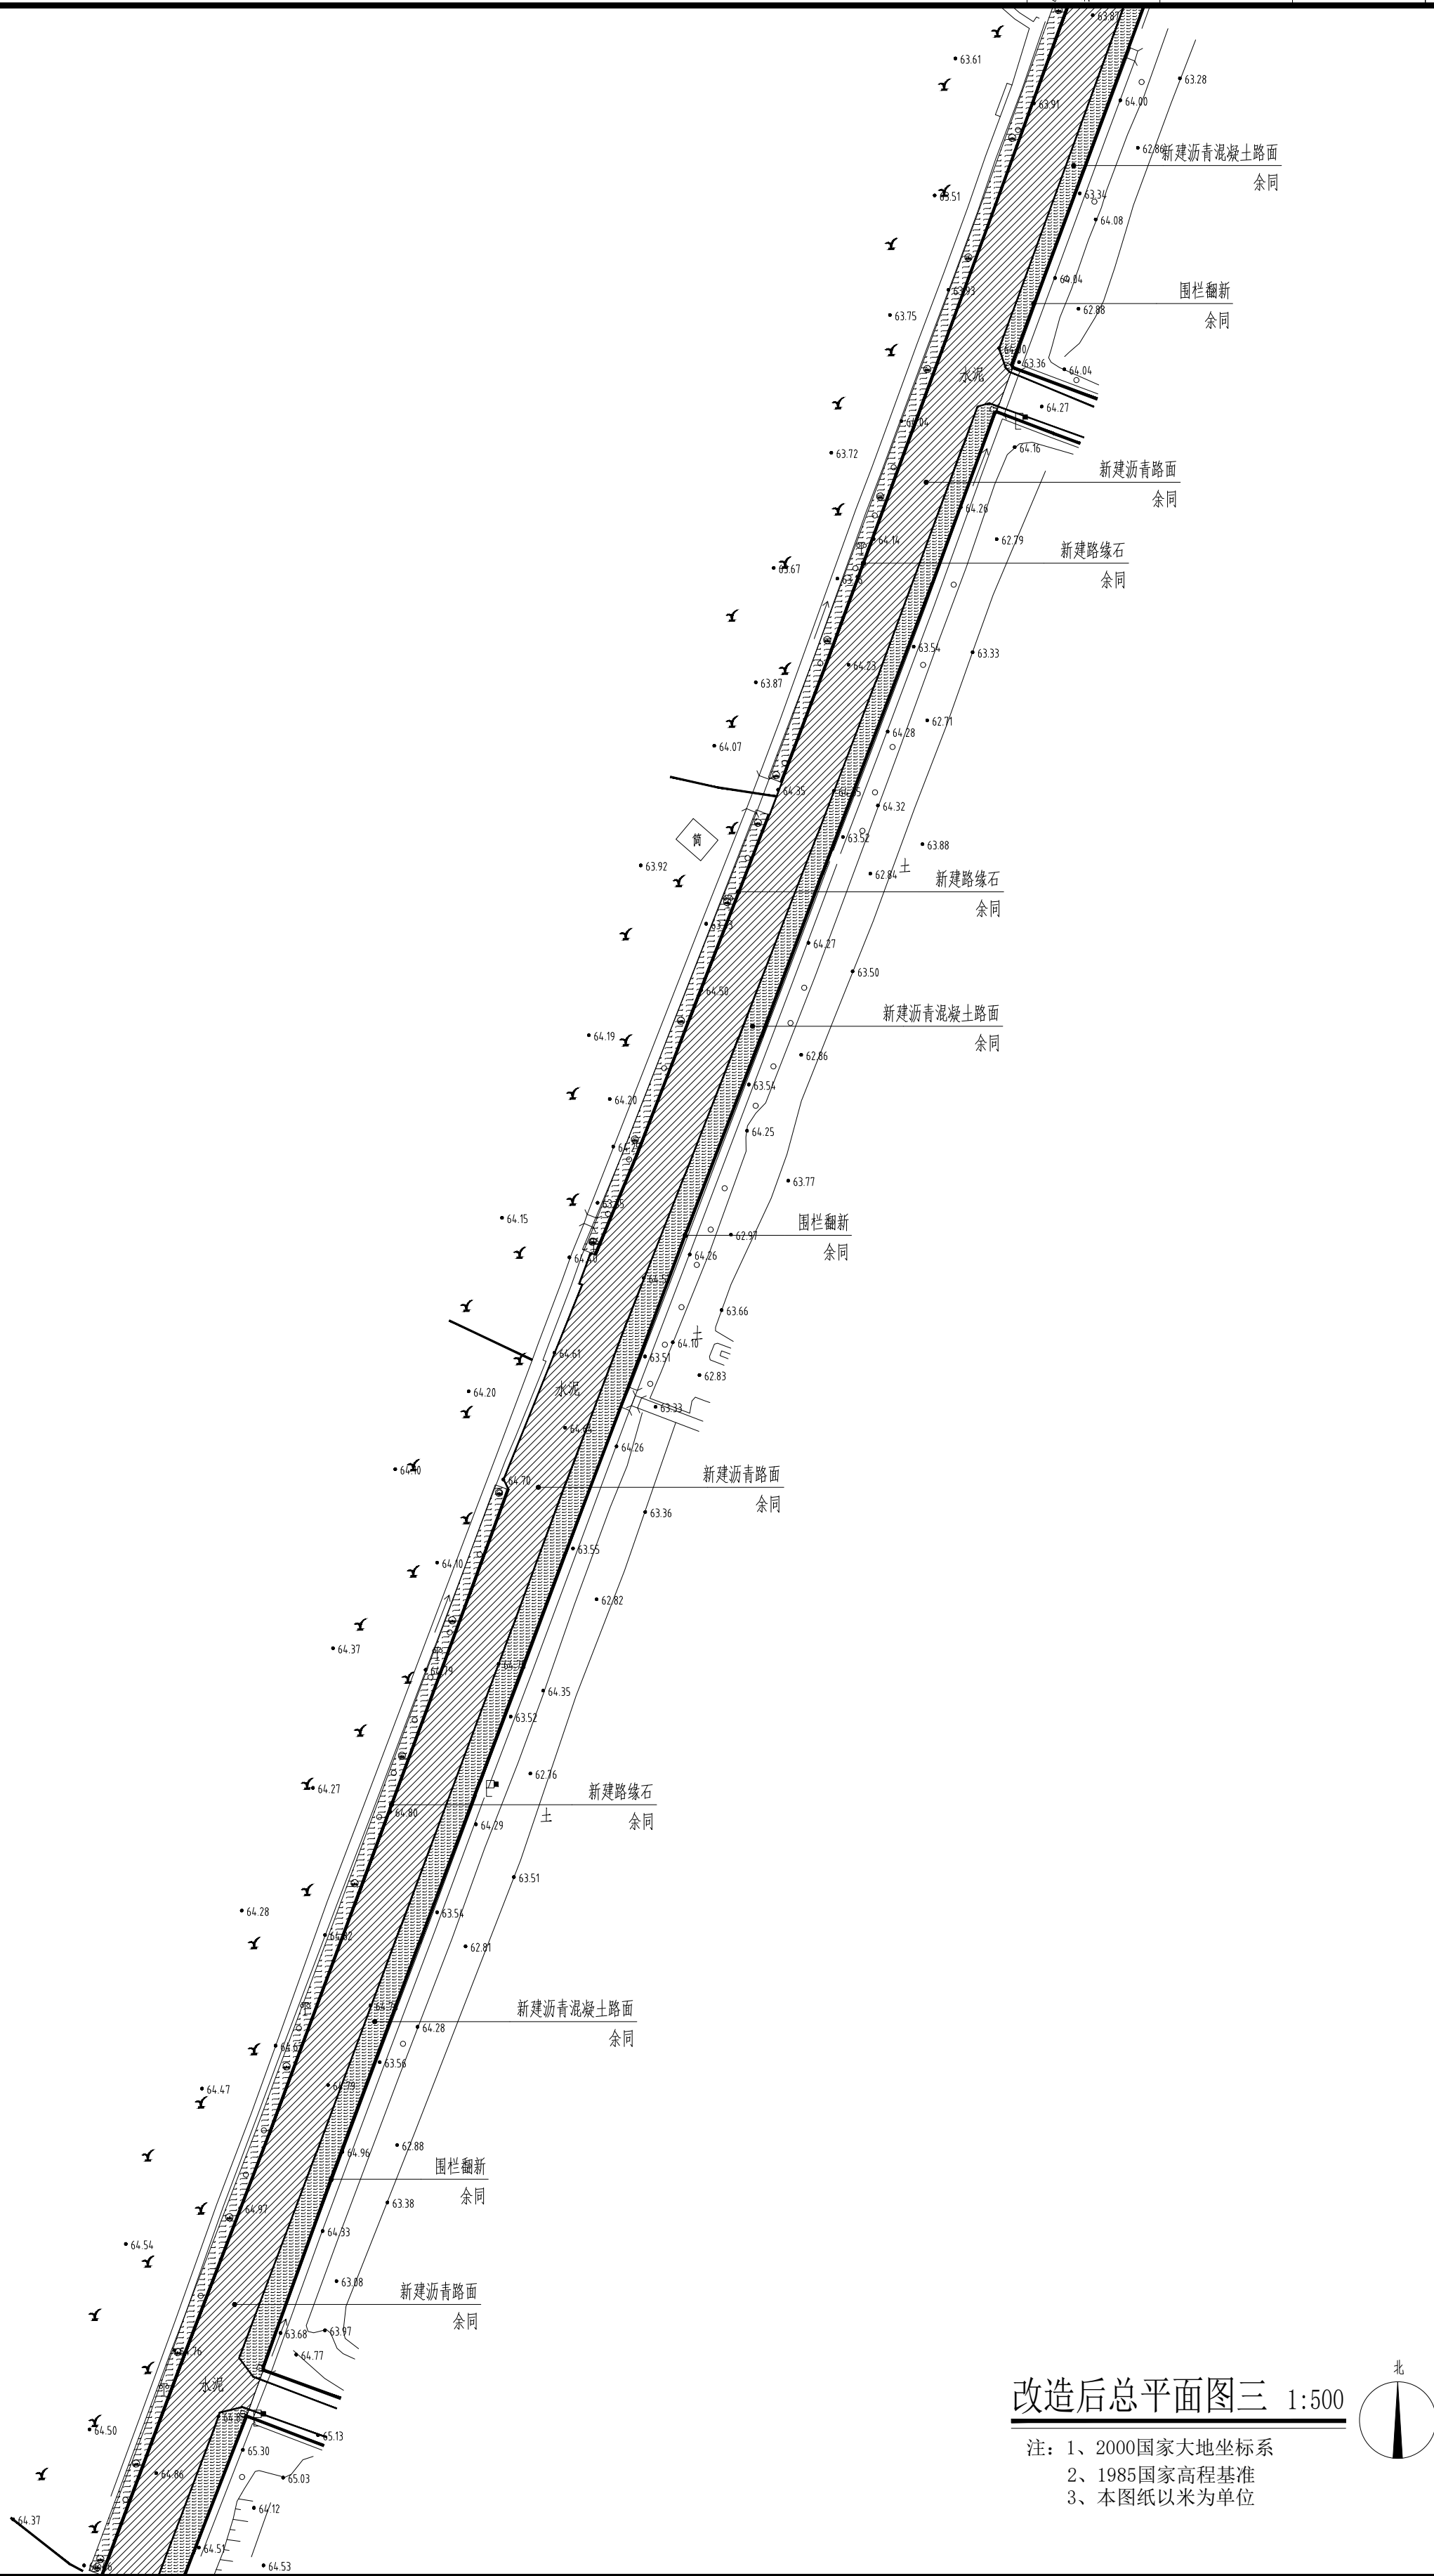

改造后总平面图三 1:500

注：1、2000国家大地坐标系
2、1985国家高程基准
3、本图纸以米为单位

建设单位 CLIENT		浪江区犁市镇人民政府	
工程名称 PROJECT		浪江区犁市镇沙园村人居环境整治提升项目	
子工程名称 SUB-PROJECT		节点一：入口标识沿线周边提升整治	
图纸内容 TITLE		改造后总平面图三	
业务号 PROJECT NO.	浪SG-W2026-044	专业 DISCIPLINE	园 建
日期 DATE	2026. 06	归档二维码：	
设计阶段 STAGE	施工图	图 号 DRAWING NO.	YJ-1.3-03
版本号 INDEX	01		

岗位	人员	实 名	签 名
审 定 人	杜 凯	杜 凯	
项目负责人	杜 凯	杜 凯	
专业负责人	杜 凯	杜 凯	
审 核 人	谭 慧 清	谭 慧 清	
校 对 人	冯 杰 斌	冯 杰 斌	
设 计	马 妍 臻	马 妍 臻	

出图签章	
执业签章	

注：	
----	--

注： 1. 本图纸必须取得政府相关主管部门批准（如自然资源局、建设局、消防部门）及施工图审查机构等单位合格证明后，方可用于施工。 2. 本图纸若有不完善或不详之处必须与我公司确认后方可施工，不可按照原图尺寸施工。 3. 本图纸未经同意不得复制或修改、翻版、散布。 4. 本图纸须加盖出图签章、执业签章及二维码，否则一律无效。
--

领睿国际设计咨询（深圳）有限公司
Linker International Design Consulting (Shenzhen) Co., Ltd.

建筑工程设计证书号：
A144066189