



建 筑			暖 通		
结 构			给 排 水		
电 气			工 艺		
通 讯			自 控		

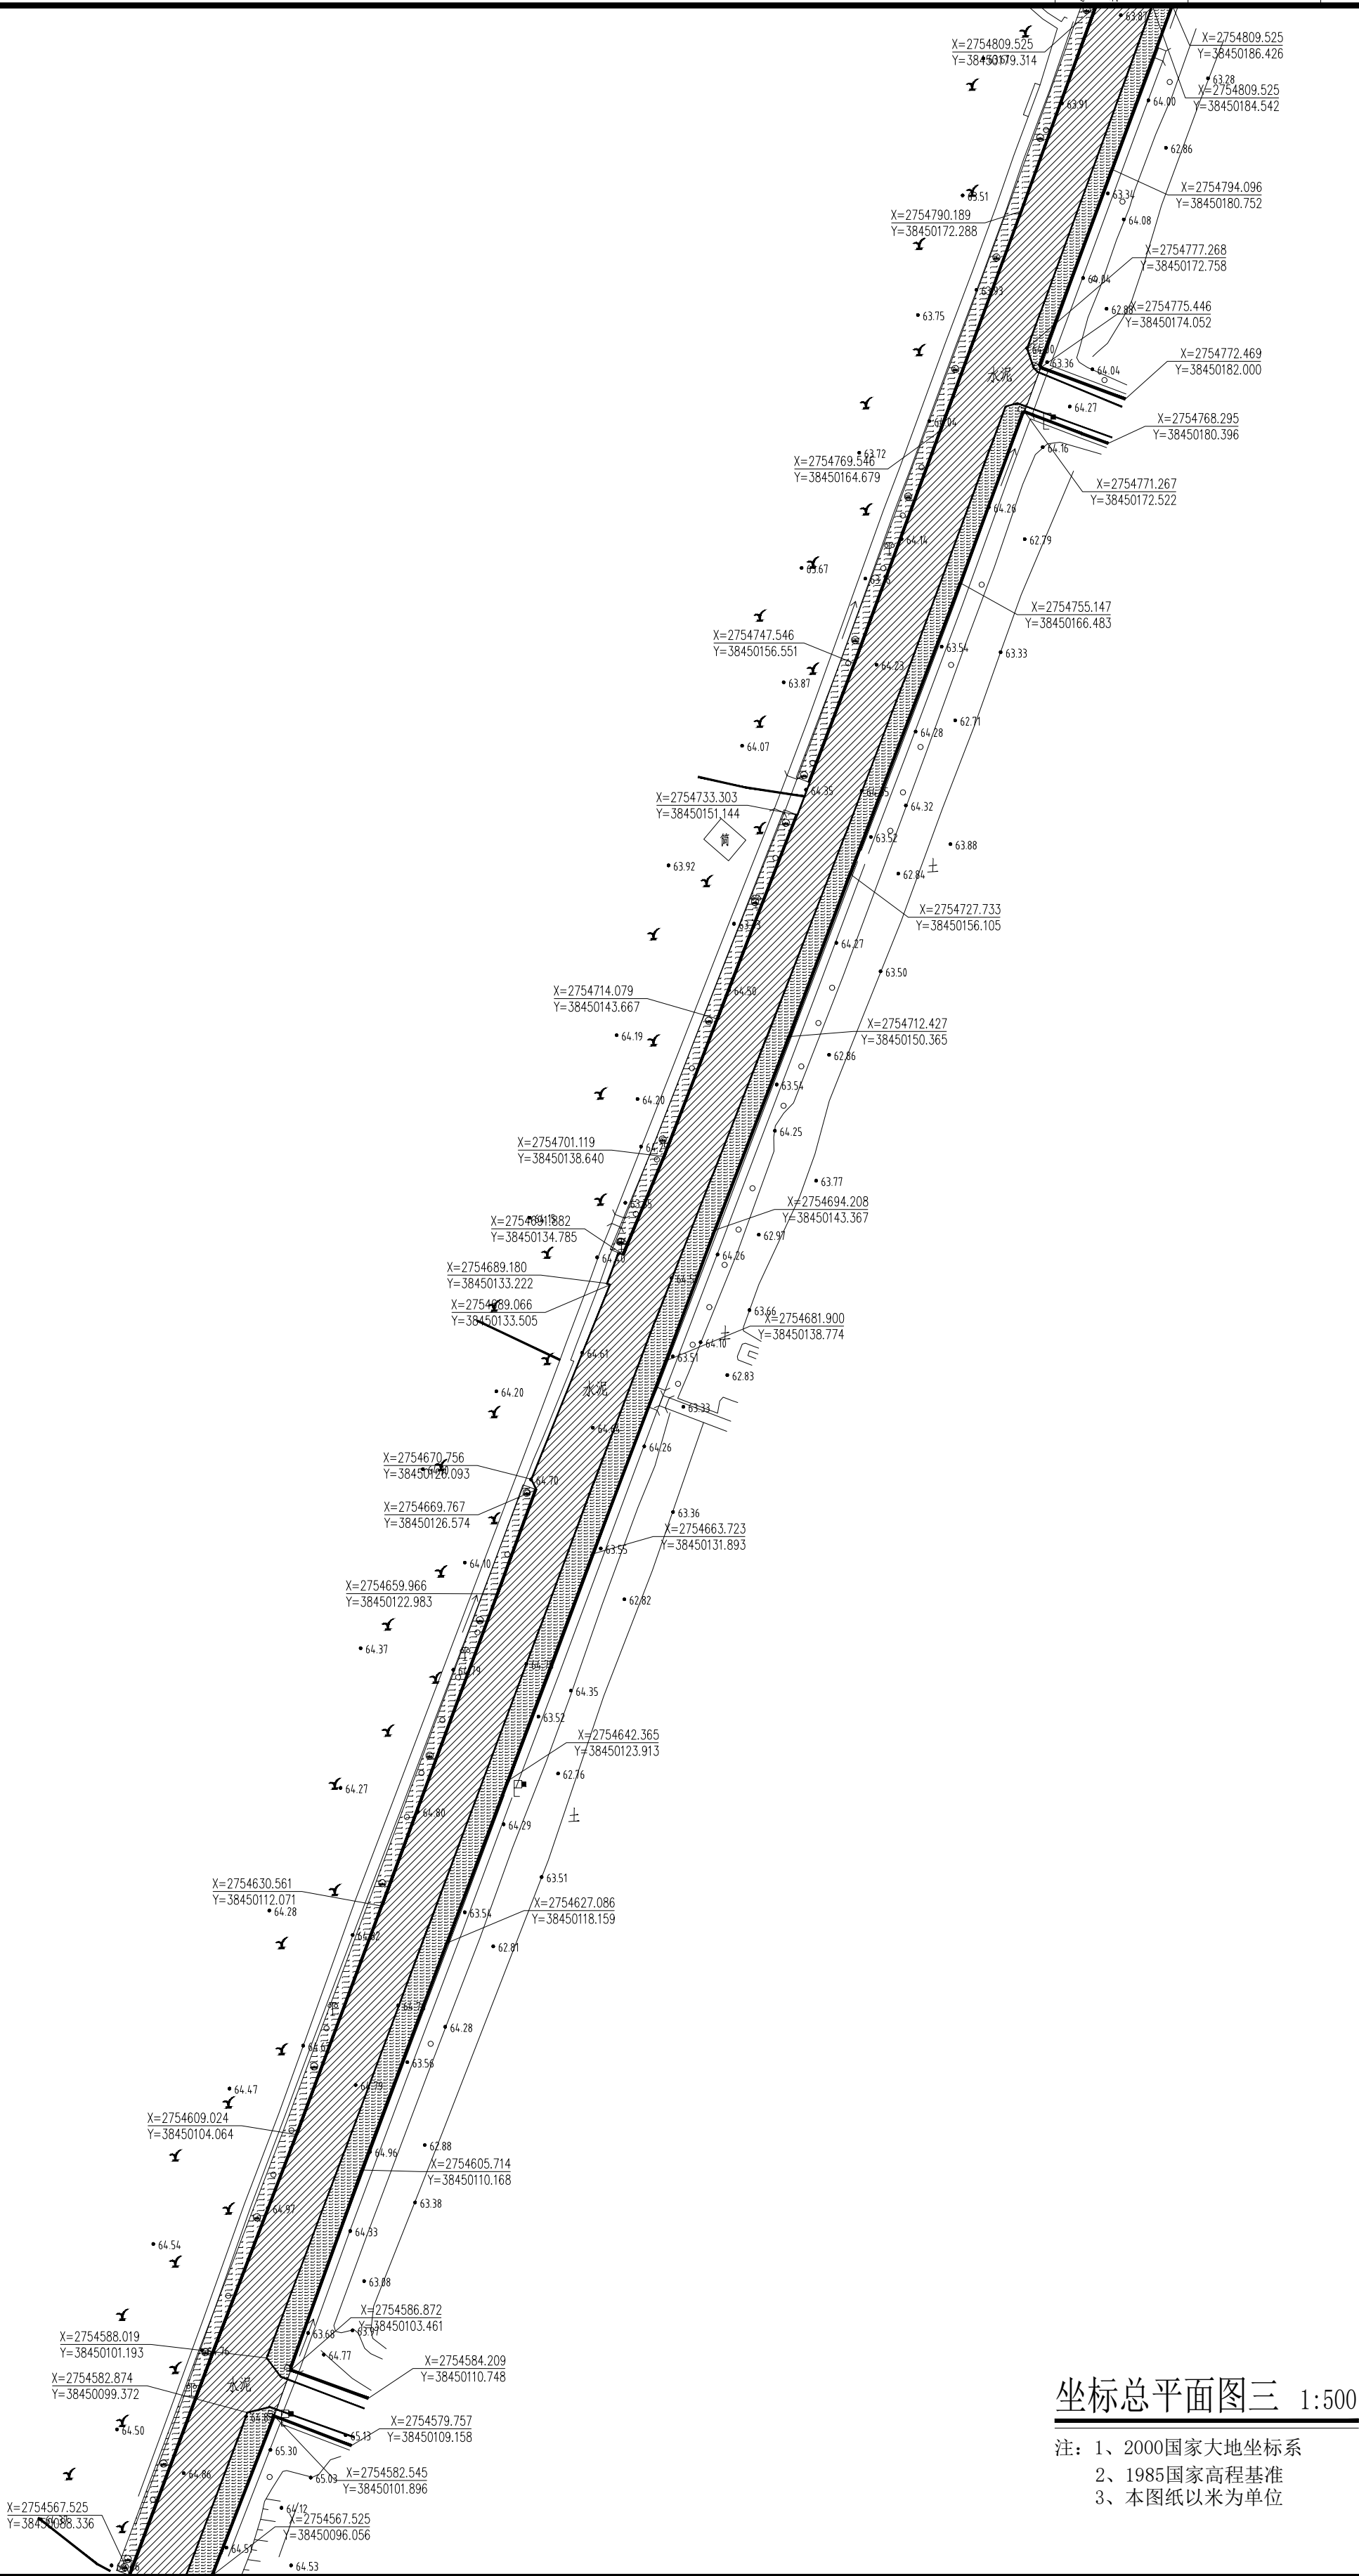

坐标总平面图三 1:500

- 注：1、2000国家大地坐标系
2、1985国家高程基准
3、本图纸以米为单位

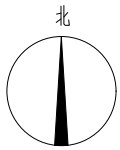

图纸内容		业务号		专业	
TITLE		PROJECT NO.		DISCIPLINE	
建设单位		日期		日期	
CLIENT		DATE		DATE	
工程名称		设计阶段		图号	
PROJECT		STAGE		NO.	
子工程名称		施工图		YJ-1.3-04	
SUB-PROJECT		节点一：入口标识沿线周边提升整治		版本号	
节点一：入口标识沿线周边提升整治		01		INDEX	

岗位	人员	姓名	签名
审定人	杜凯	杜凯	杜凯
项目负责人	杜凯	杜凯	杜凯
专业负责人	杜凯	杜凯	杜凯
审核人	谭慧清	谭慧清	谭慧清
校对	冯杰斌	冯杰斌	冯杰斌
设计	马妍臻	马妍臻	马妍臻

出图签章	执业签章
------	------

注：

注： 1. 本图纸必须取得政府相关部门批准（如自然资源局、建设局、消防部门）及施工图审查机构等单位合格证明后，方可用于施工。 2. 本图纸若有不完善或不详之处，必须与我司沟通后方可施工，不可按照图纸尺寸施工。 3. 本图纸未经同意不得复制或修改、翻印、发布。 4. 本图纸须加盖出图章、执业签章及一维码，否则一律无效。

领睿国际设计咨询（深圳）有限公司 LINKER International Design Consulting (Shenzhen) Co., Ltd.	建筑工程设计证书号： A144066189
---	--------------------------

