



建 筑			暖 通		
结 构			给 排 水		
电 气			工 艺		
通 讯			自 控		

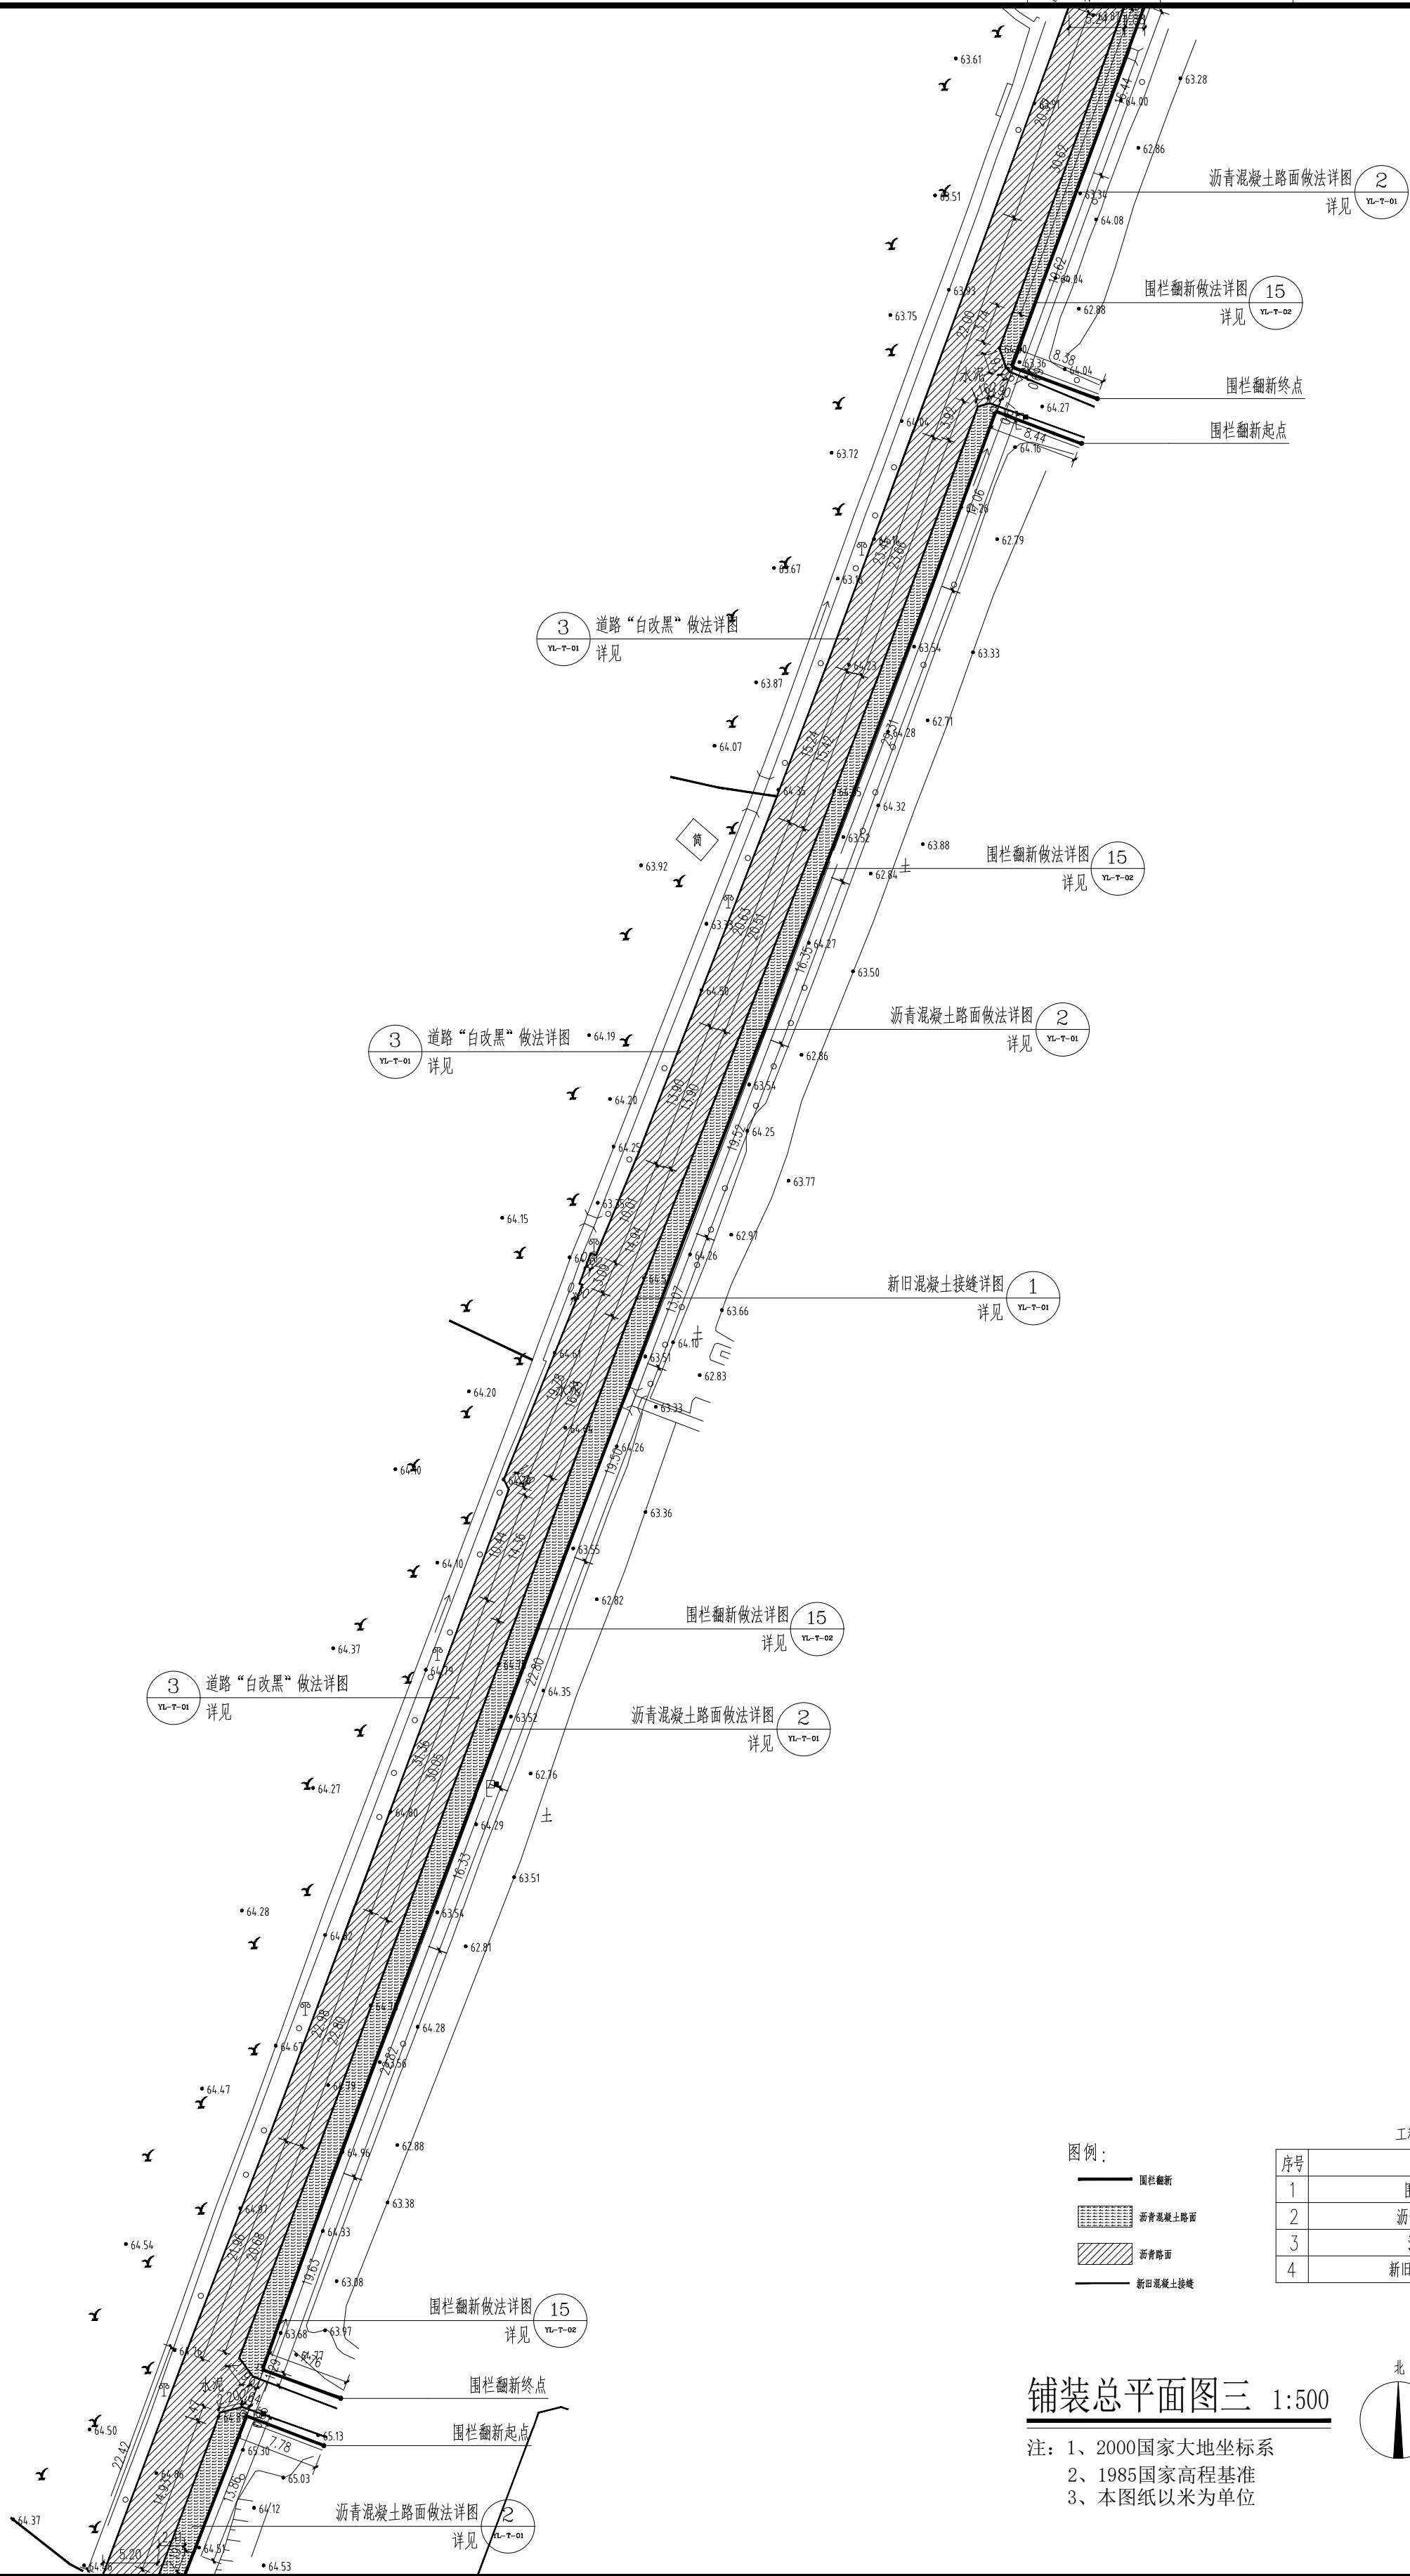

工程量统计表			
序号	工程名称	单位	数量
1	围栏翻新	米	281.86
2	沥青混凝土路面	平方米	508.84
3	沥青路面	平方米	1286.32
4	新旧混凝土接缝	米	257.64

铺装总平面图三 1:500

- 注：1、2000国家大地坐标系
2、1985国家高程基准
3、本图纸以米为单位

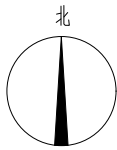

图纸内容		业务号		专业	
TITLE		PROJECT NO.		DISCIPLINE	
建设单位		CLIENT		DATE	
工程名称		PROJECT		设计阶段	
SUB-PROJECT		节点一：入口标识沿线周边提升整治		STAGE	
图 号		YJ-1.3-06		施工图	
DRAWING NO.		INDEX		01	

岗位	人员	实 名	签 名
审 定 人	杜 凯	杜 凯	杜 凯
项 目 负 责 人	杜 凯	杜 凯	杜 凯
专 业 负 责 人	杜 凯	杜 凯	杜 凯
审 核 人	谭 慧 清	谭 慧 清	谭 慧 清
校 对 人	冯 杰 斌	冯 杰 斌	冯 杰 斌
设 计	马 妍 臻	马 妍 臻	马 妍 臻

执业签章	
出图签章	
注：	

注：	1. 本图纸必须取得政府相关部门批准（如自然资源局、建设局、消防部门）及施工图审查机构等单位合格证明后，方可用于施工。 2. 本图纸若有不完善或不详之处，必须与我公司后方可施工，不可按照原图尺寸施工。 3. 本图纸未经同意不得复制或修改、翻版、散布。 4. 本图纸须加盖出图印章、执业印章及一维码，否则一律无效。
----	---

领睿国际设计咨询（深圳）有限公司
Linker International Design Consulting (Shenzhen) Co., Ltd.

建筑工程设计证书号：
A144066189