


建 筑			暖通		
结 构			给排水		
电 气			工 艺		
通 讯			自 控		

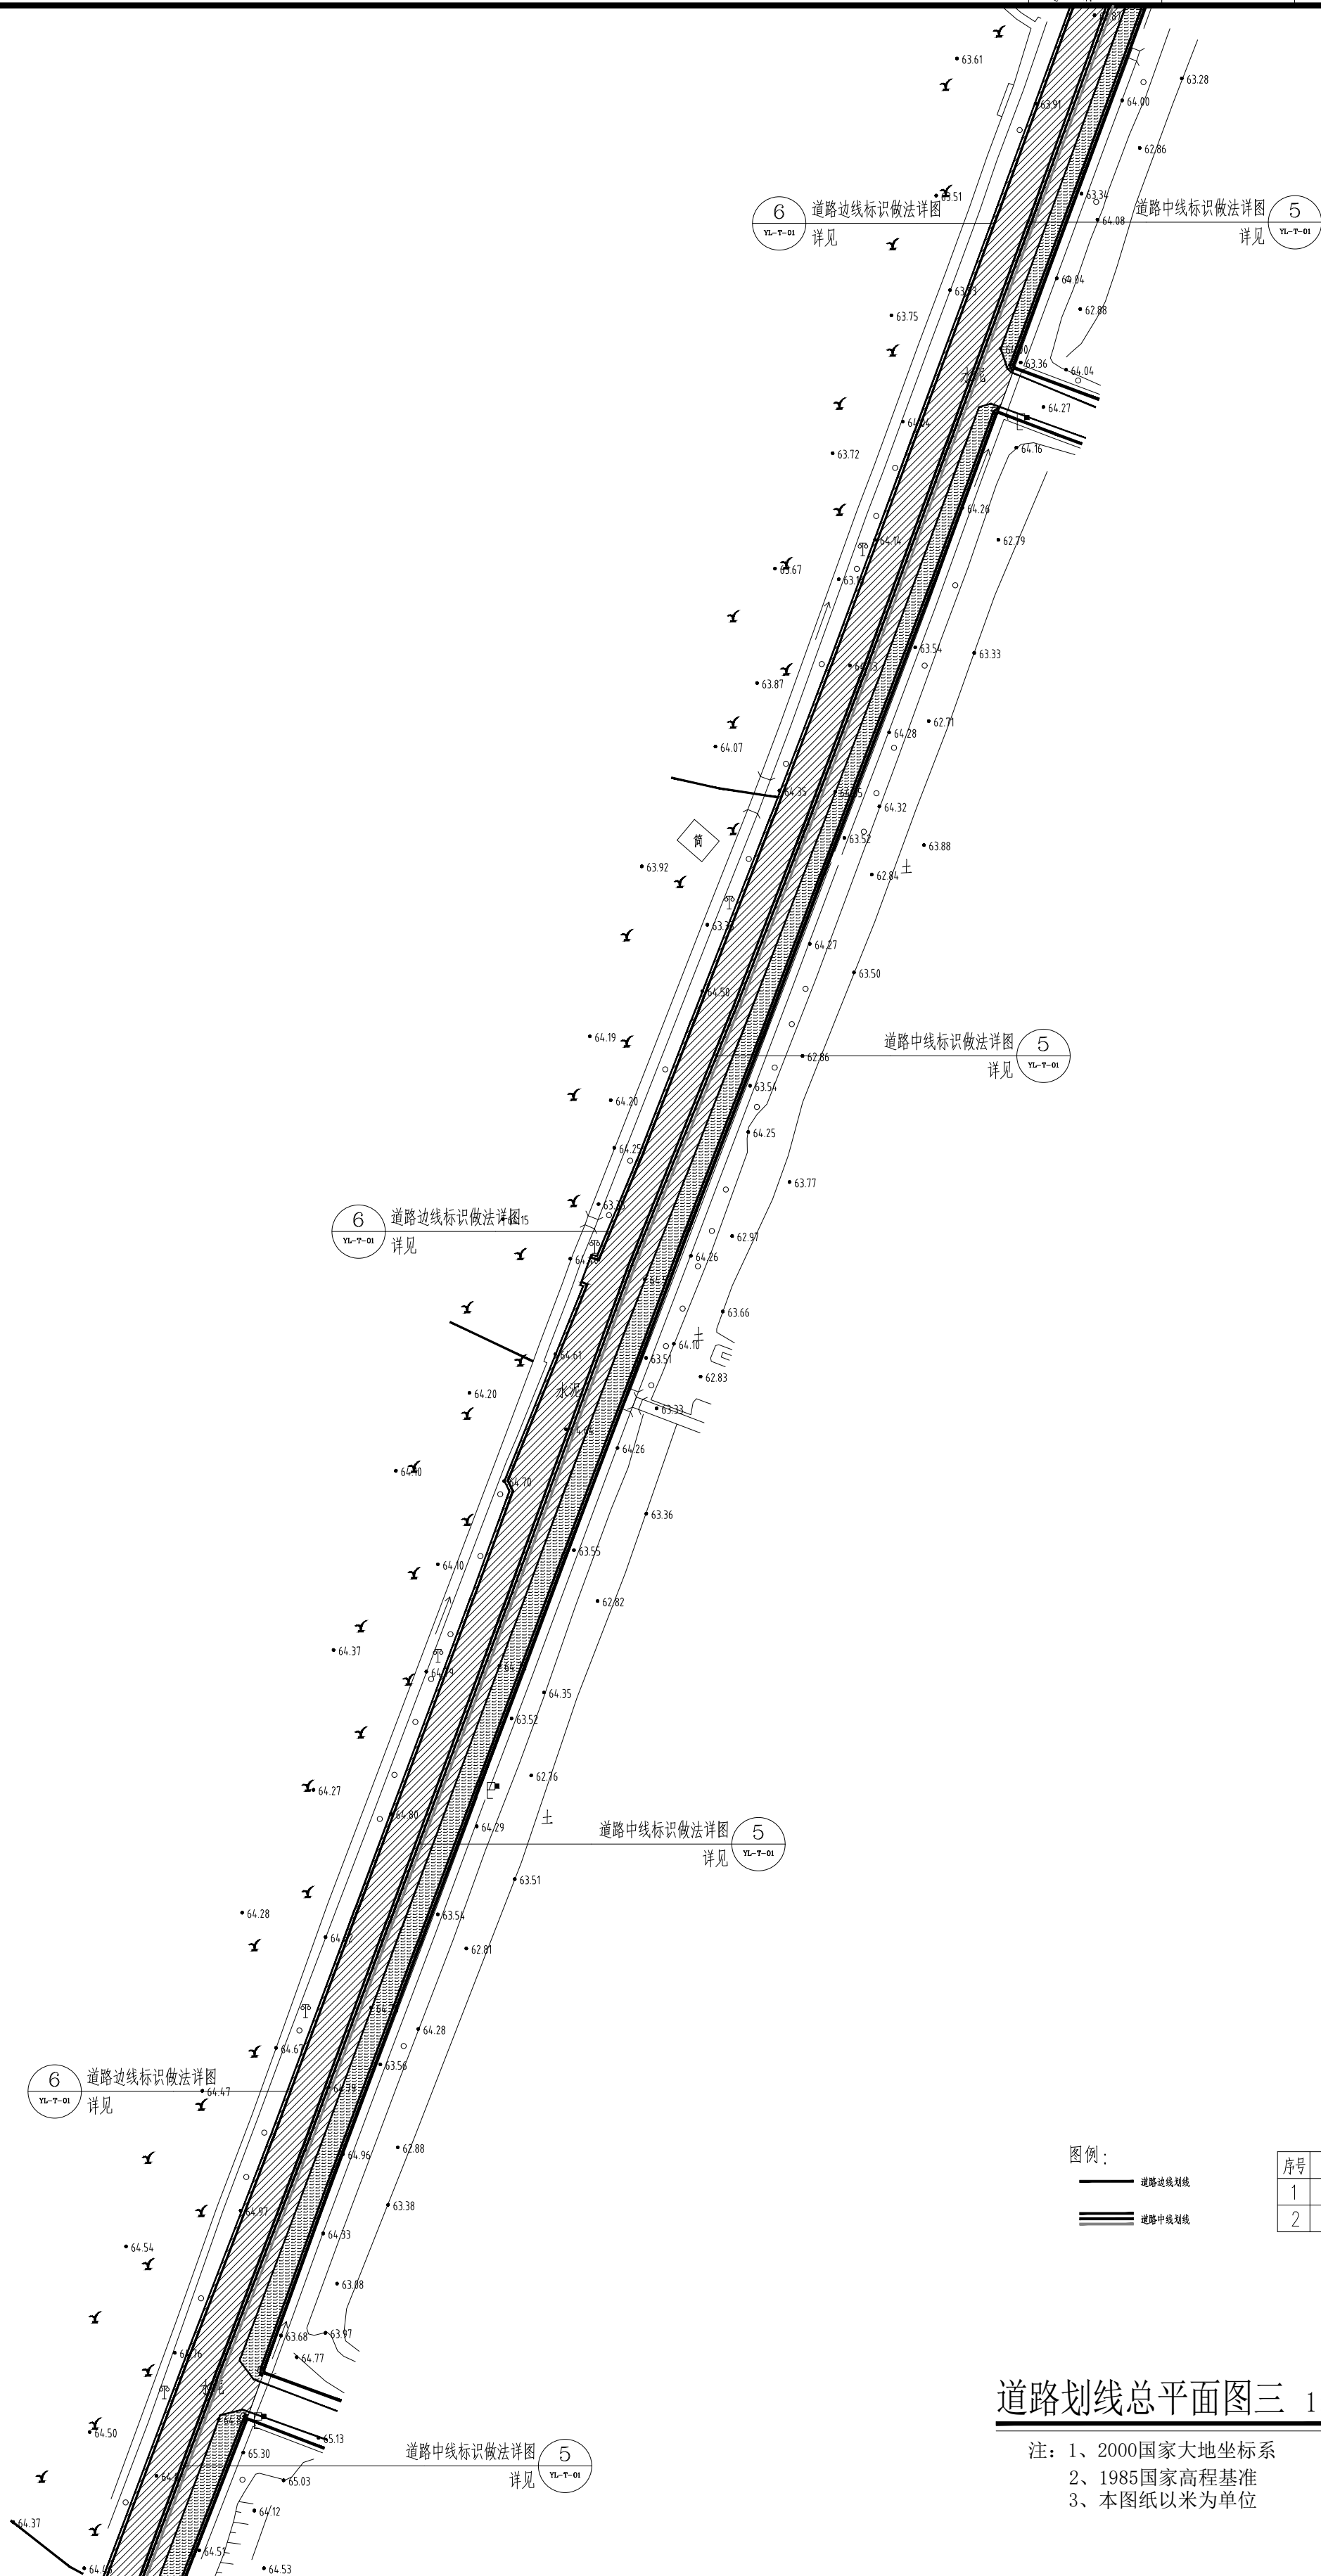

道路划线总平面图三 1:500

- 注：1、2000国家大地坐标系
2、1985国家高程基准
3、本图纸以米为单位

序号	工程名称	单位	数量
1	道路边线划线	米	509.35
2	道路中线划线	米	258.55

领睿国际设计咨询（深圳）有限公司 Linkat International Design Consulting (Shenzhen) Co., Ltd.					
建筑工程设计证书号： A144066189					
注： 1. 本图纸必须取得政府相关主管部门批准（如自然资源局、建设局消防部门）及施工图审查机构等单位合格证书后，方可用于施工。 2. 本图纸若有不完善或不详之处须与我司各商后方可施工。不可按照纸面擅自尺寸施工。 3. 本图纸未经同意不得复制使用、泄露、散佈。 4. 本图纸须用盖章出图印章、执业签章及二维码，否则一律无效。					
注：					
出图印章					
执业签章					
岗位 / 人员					
审 定 人	杜 凯	签 名	杜凯		
项目负责人	杜 凯	签 名	杜凯		
专业负责人	杜 凯	签 名	杜凯		
审 核 人	谭 慧 清	签 名	谭慧清		
校 对 人	冯 杰 斌	签 名	冯杰斌		
设 计	马 妍 臻	签 名	马妍臻		
建设单位：洪江区犁市镇人民政府 CLIENT: 洪江区犁市镇沙园村人居环境整治提升项目 项目名称：黎市镇沙园村人居环境整治提升项目 图纸内容：道路划线总平面图三					
子工程名称 SUB-PROJECT	节点一：入口标识沿线周边能力提升整治				
业务编号 PROJECT NO.	JMSG-WZ026-044	专 业 园 建 DISCIPLINE	归 档 二 维 码:		
日 期 DATE	2026. 06	QR CODE			
设计阶段 STAGE	施工图	QR CODE			
图 号 DRAWING NO.	YJ-1.3-08	QR CODE			
版本号 VERSION	01	QR CODE			