


建 筑			暖 通		
结 构			给 排 水		
电 气			工 艺		
通 讯			自 控		

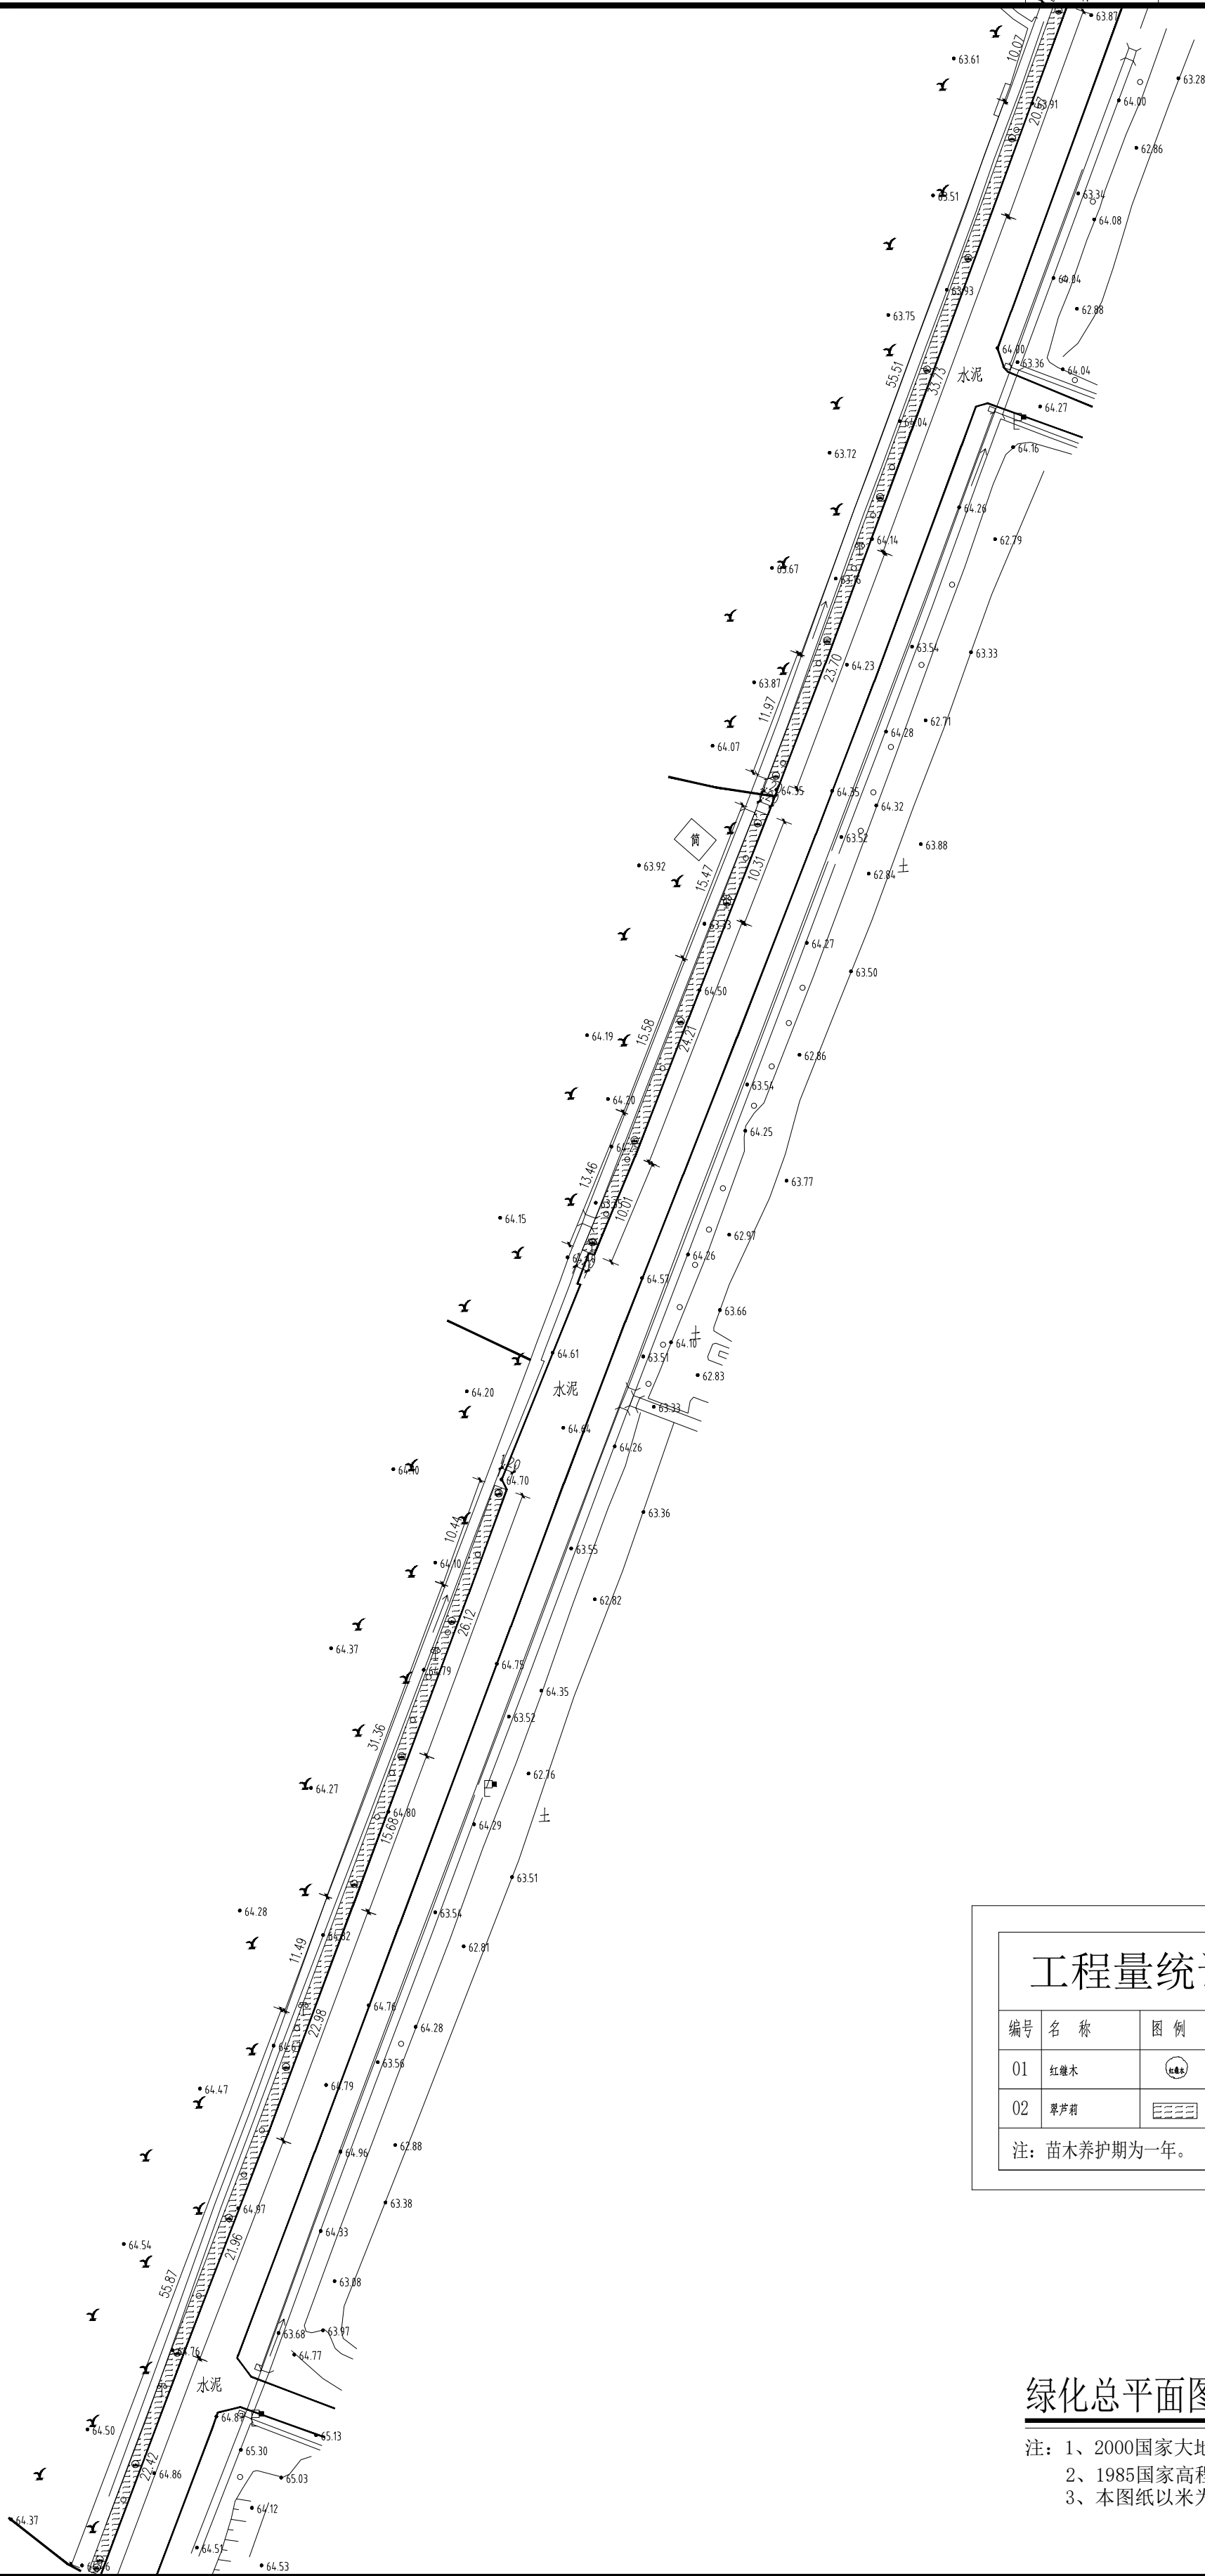

工程量统计表

编号	名 称	图 例	规 格	数 量
01	红继木		高度80-100cm, 冠幅80-100cm	22株
02	黑草		高度20-25cm, 36株/m2	277.74m2

注：苗木养护期为一年。

绿化总平面图三 1:500

- 注：1、2000国家大地坐标系
2、1985国家高程基准
3、本图纸以米为单位

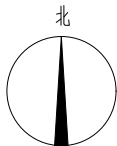


图 纸 内 容		专 业	
TITLE		园 建	
业务号	PROJECT NO.	LHSG-W2026-044	
日 期	DATE	2026. 06	
设计阶段	STAGE	施工图	
图 号	DRAWING NO.	YJ-1.3-09	
版 本 号	INDEX	01	

建设单位	CLIENT	滨江区梨市镇人民政府	
工程名称	PROJECT	滨江区梨市镇沙园村人居环境整治提升项目	
子工程名称	SUB-PROJECT	节点一：入口标识沿线周边提升整治	
岗 位	人 员	实 名	签 名
审 定 人	杜 凯		
项目负责人	杜 凯		
专业负责人	杜 凯		
审 核 人	谭 慧 清		
校 对 人	冯 杰 斌		
设 计	马 妍 臻		

执业印章	
出图签章	

注:	
----	--

注：
1. 本图纸必须取得政府相关主管部门批准（如自然资源局、建设局、消防部门）及施工图审查机构等单位合格证明后，方可用于施工。
2. 本图纸若有不完善或不详之处，必须与我公司确认后，方可施工，不可按照原图尺寸施工。
3. 本图纸未经同意，不得复制或修改、翻印、散布。
4. 本图纸须加盖出图章、执业印章及一维码，否则一律无效。

领睿国际设计咨询（深圳）有限公司
Linker International Design Consulting (Shenzhen) Co., Ltd.

建筑工程设计证书号：
A144066189