


|         |  |  |           |  |  |
|---------|--|--|-----------|--|--|
| 建 筑 结 构 |  |  | 暖 通 给 排 水 |  |  |
| 电 气 通 讯 |  |  | 工 艺 自 控   |  |  |

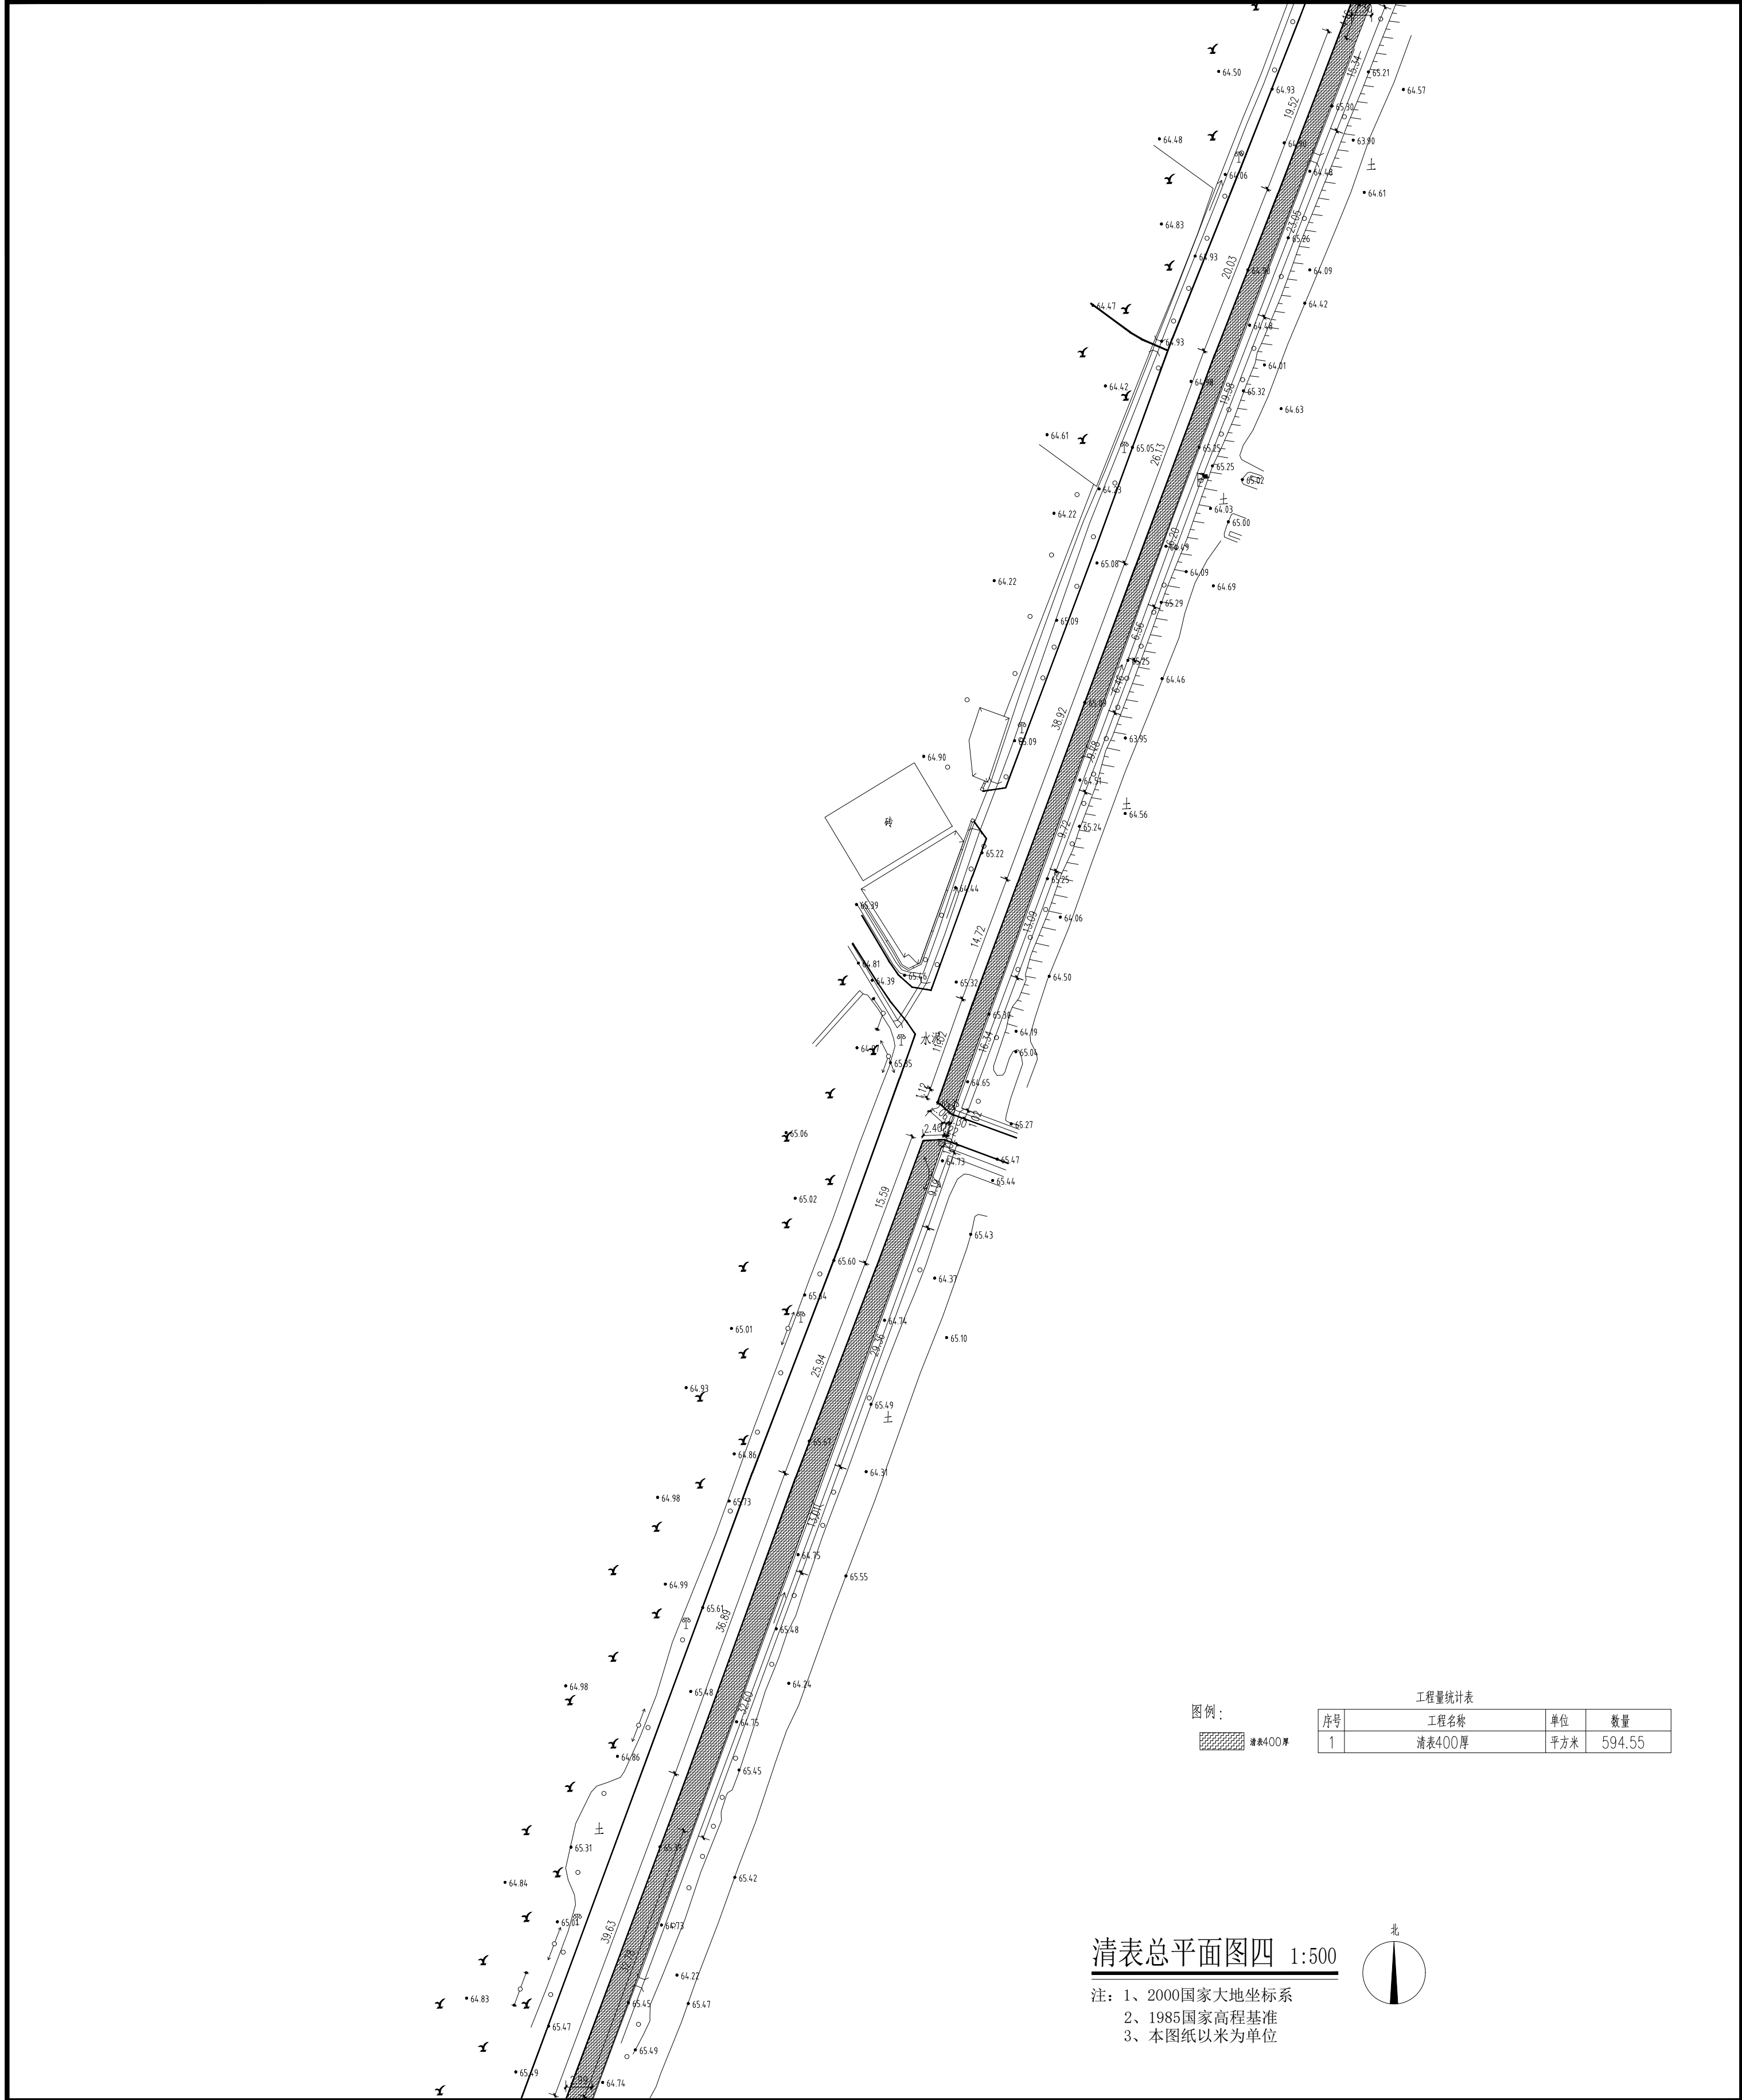

清表总平面图四 1:500

注：1、2000国家大地坐标系  
2、1985国家高程基准  
3、本图纸以米为单位

|                      |                     |
|----------------------|---------------------|
| 建设单位<br>CLIENT       | 滨江区犁市镇人民政府          |
| 工程名称<br>PROJECT      | 滨江区犁市镇沙园村人居环境整治提升项目 |
| 子工程名称<br>SUB-PROJECT | 节点一：入口标识沿线周边提升整治    |
| 图纸内容<br>TITLE        | 清表总平面图四             |
| 业务号<br>PROJECT NO.   | LRSG-W2026-044      |
| 日期<br>DATE           | 2026. 06            |
| 设计阶段<br>STAGE        | 施工图                 |
| 图号<br>DRAWING NO.    | YJ-1.4-01           |
| 版本号<br>INDEX         | 01                  |

|       |       |       |       |
|-------|-------|-------|-------|
| 岗位    | 人员    | 实 名   | 签 名   |
| 审 定 人 | 杜 凯   | 杜 凯   | 杜 凯   |
| 项目负责人 | 杜 凯   | 杜 凯   | 杜 凯   |
| 专业负责人 | 杜 凯   | 杜 凯   | 杜 凯   |
| 审 核 人 | 谭 慧 清 | 谭 慧 清 | 谭 慧 清 |
| 校 对 人 | 冯 杰 斌 | 冯 杰 斌 | 冯 杰 斌 |
| 设 计   | 马 妍 臻 | 马 妍 臻 | 马 妍 臻 |

|      |  |
|------|--|
| 出图签章 |  |
| 执业签章 |  |

|    |  |
|----|--|
| 注: |  |
|----|--|

注：  
1. 本图纸必须取得政府相关主管部门批准（如自然资源局、建设局、消防部门）及施工图审查机构等单位合格证书后，方可用于施工。  
2. 本图纸若有不完善或不详之处必须与我公司确认后方可施工，不可按照纸面尺寸施工。  
3. 本图纸未经同意不得复制或修改、翻版、散布。  
4. 本图纸须加盖出图章、执业签章及一维码，否则一律无效。



领睿国际设计咨询（深圳）有限公司  
Linker International Design Consulting (Shenzhen) Co., Ltd.

建筑工程设计证书号：  
A144066189