



建 筑			暖 通		
结 构			给 排 水		
电 气			工 艺		
通 讯			自 控		

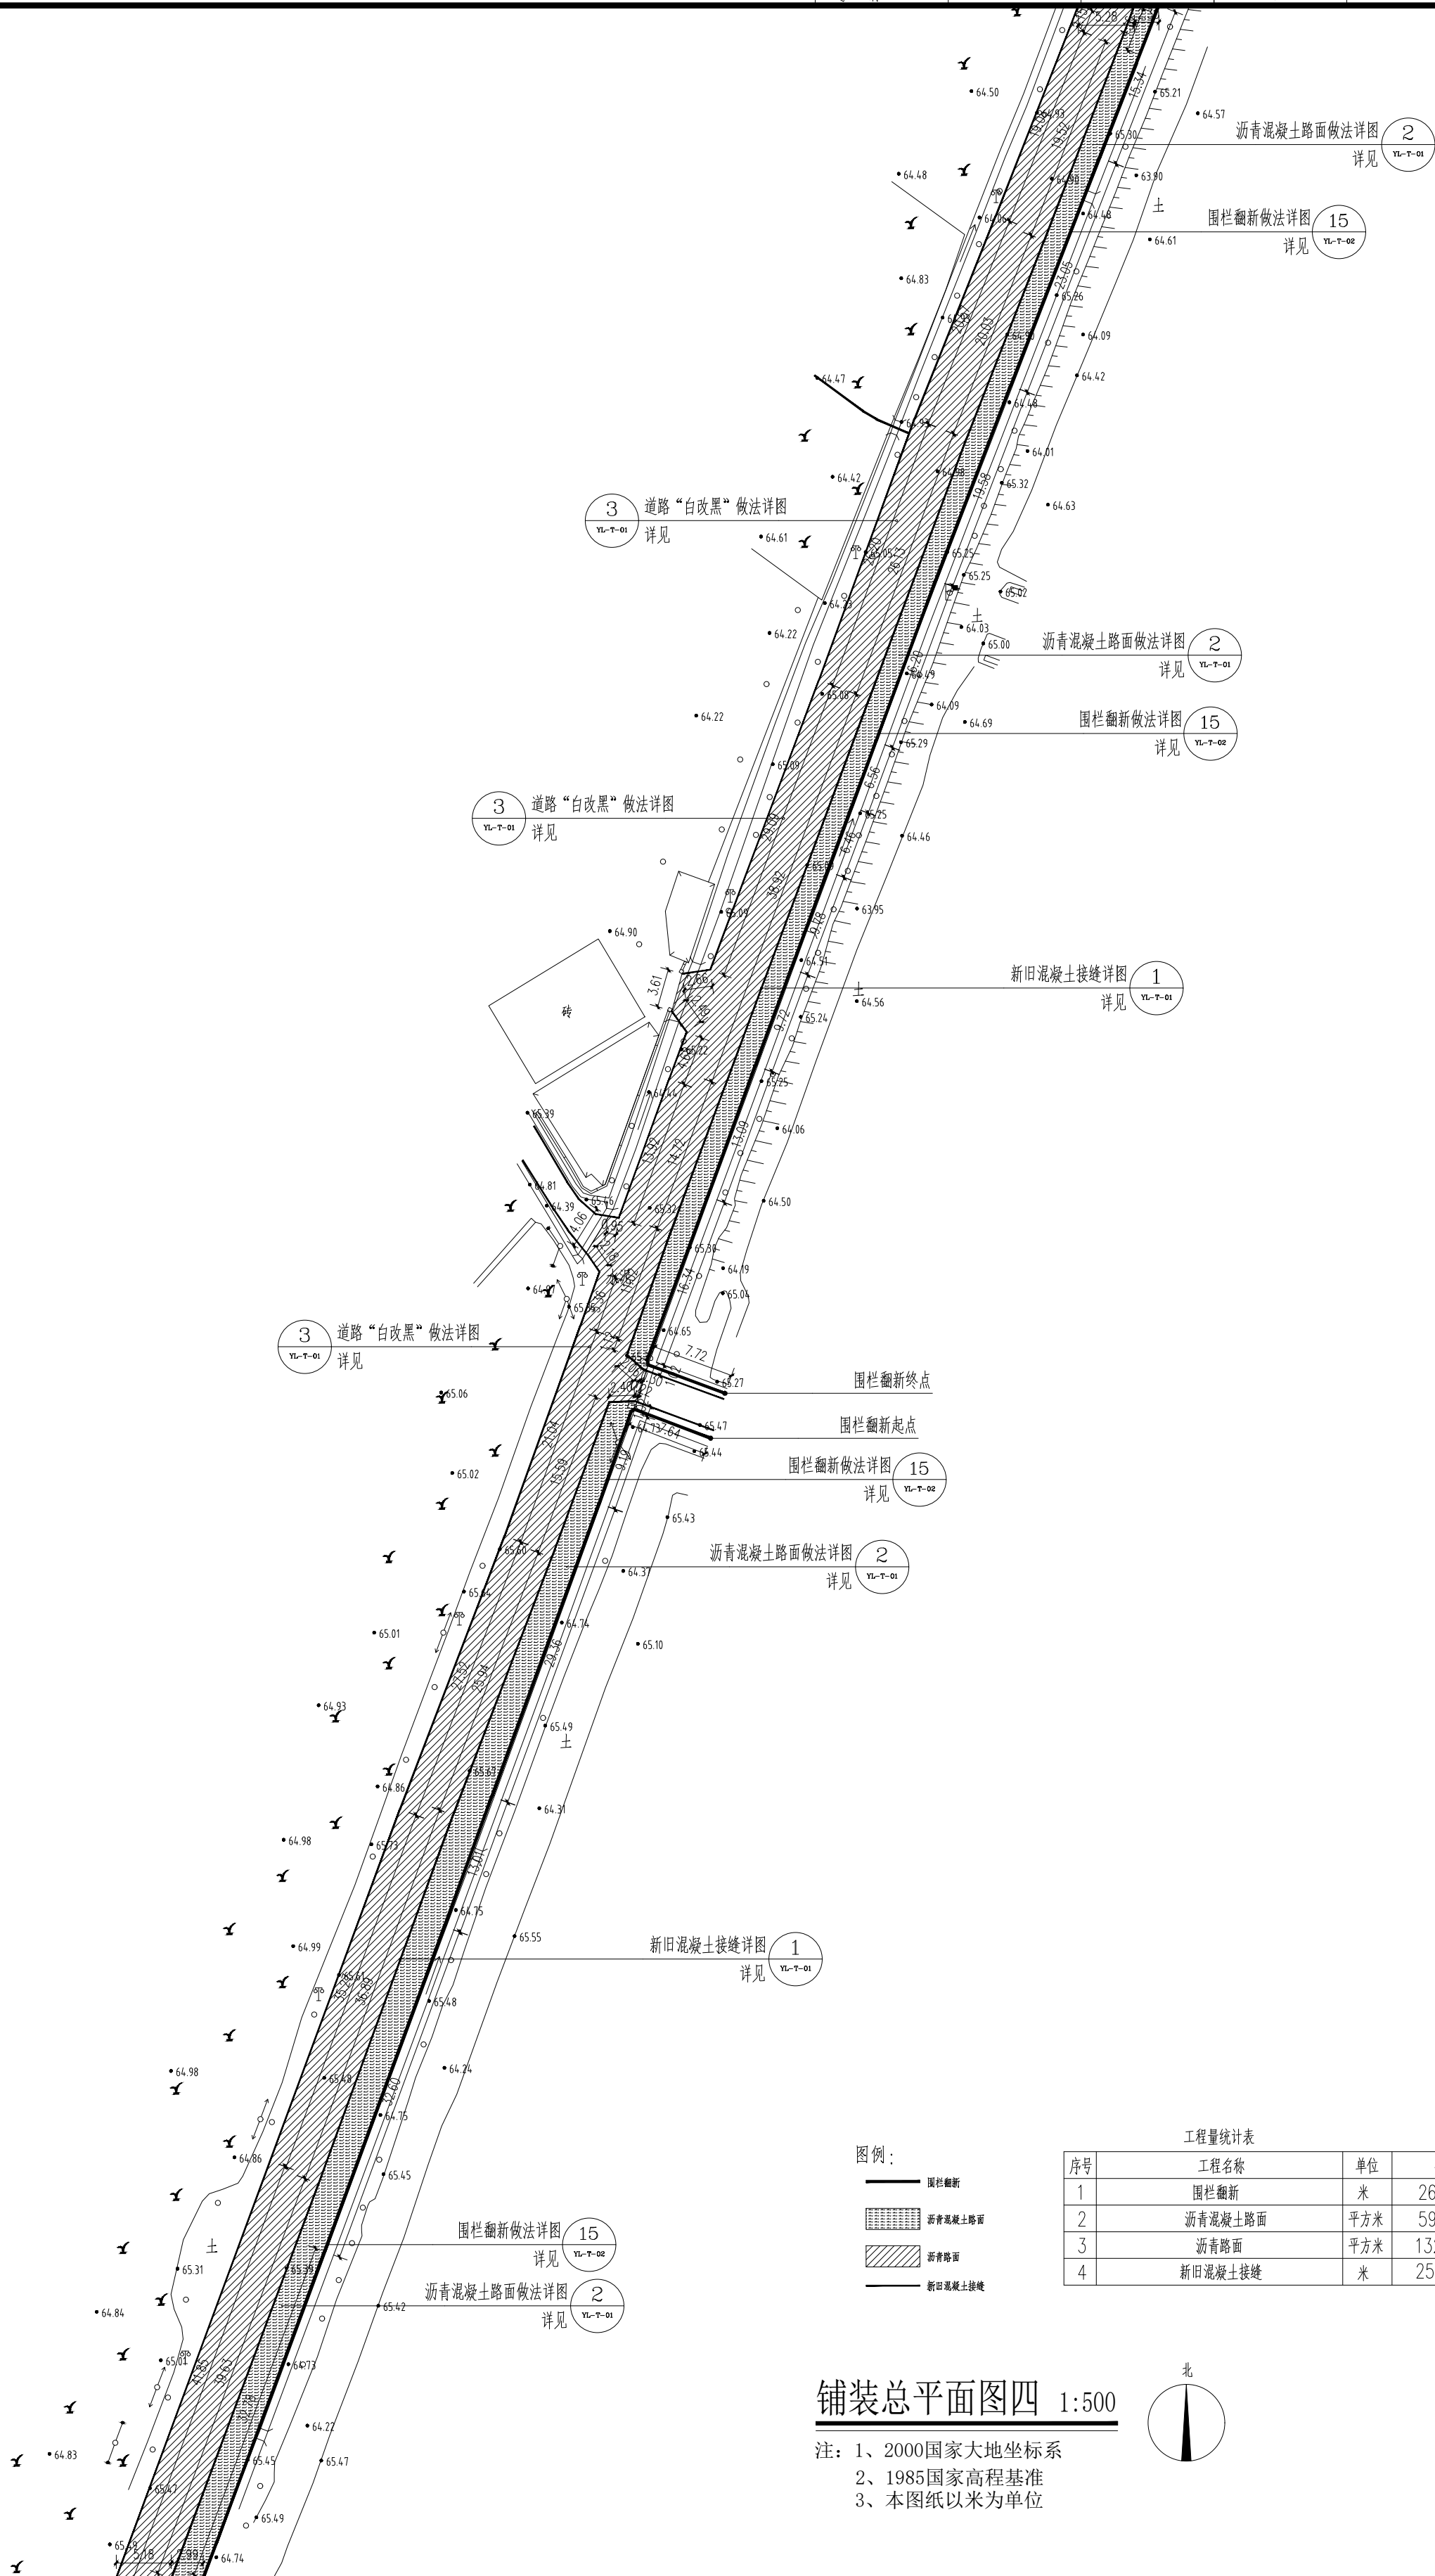

工程量统计表			
序号	工程名称	单位	数量
1	围栏翻新	米	269.29
2	沥青混凝土路面	平方米	594.55
3	沥青路面	平方米	1322.75
4	新旧混凝土接缝	米	258.63

铺装总平面图四 1:500

注：1、2000国家大地坐标系
2、1985国家高程基准
3、本图纸以米为单位

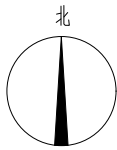

建设单位		滨江区委市政府	
工程名称		滨江区委镇沙村人居环境整治提升项目	
子项目名称		节点一：入口标识沿线周边提升整治	
图纸内容		铺装总平面图四	
业务号	PROJECT NO.	专业号	DISCIPLINE
日期	DATE	日期	DATE
设计阶段	STAGE	日期	DATE
图号	DRAWING NO.	图号	DRAWING NO.
版本号	INDEX	图号	DRAWING NO.

岗位	人员	姓名	签名
审定人	杜凯	杜凯	杜凯
项目负责人	杜凯	杜凯	杜凯
专业负责人	杜凯	杜凯	杜凯
审核人	谭慧清	谭慧清	谭慧清
校对人	冯杰斌	冯杰斌	冯杰斌
设计	马妍臻	马妍臻	马妍臻

出图签章	
执业签章	

注	
---	--

说明：
1. 本图纸必须取得政府相关部门批准（如自然资源局、建设局、消防部门）及施工图审查机构等单位合格证明，方可用于施工。
2. 本图纸若有不完善或不详之处，必须与我公司确认后，方可施工，不可擅自更改尺寸。
3. 本图纸未经同意，不得复制或传播。
4. 本图纸须加盖出图章、执业签章及一维码，否则一律无效。

领睿国际设计咨询（深圳）有限公司
Linker International Design Consulting (Shenzhen) Co., Ltd.

建筑工程设计证书号：
A144066189