


建 筑			暖 通		
结 构			给 排 水		
电 气			工 艺		
通 讯			自 控		

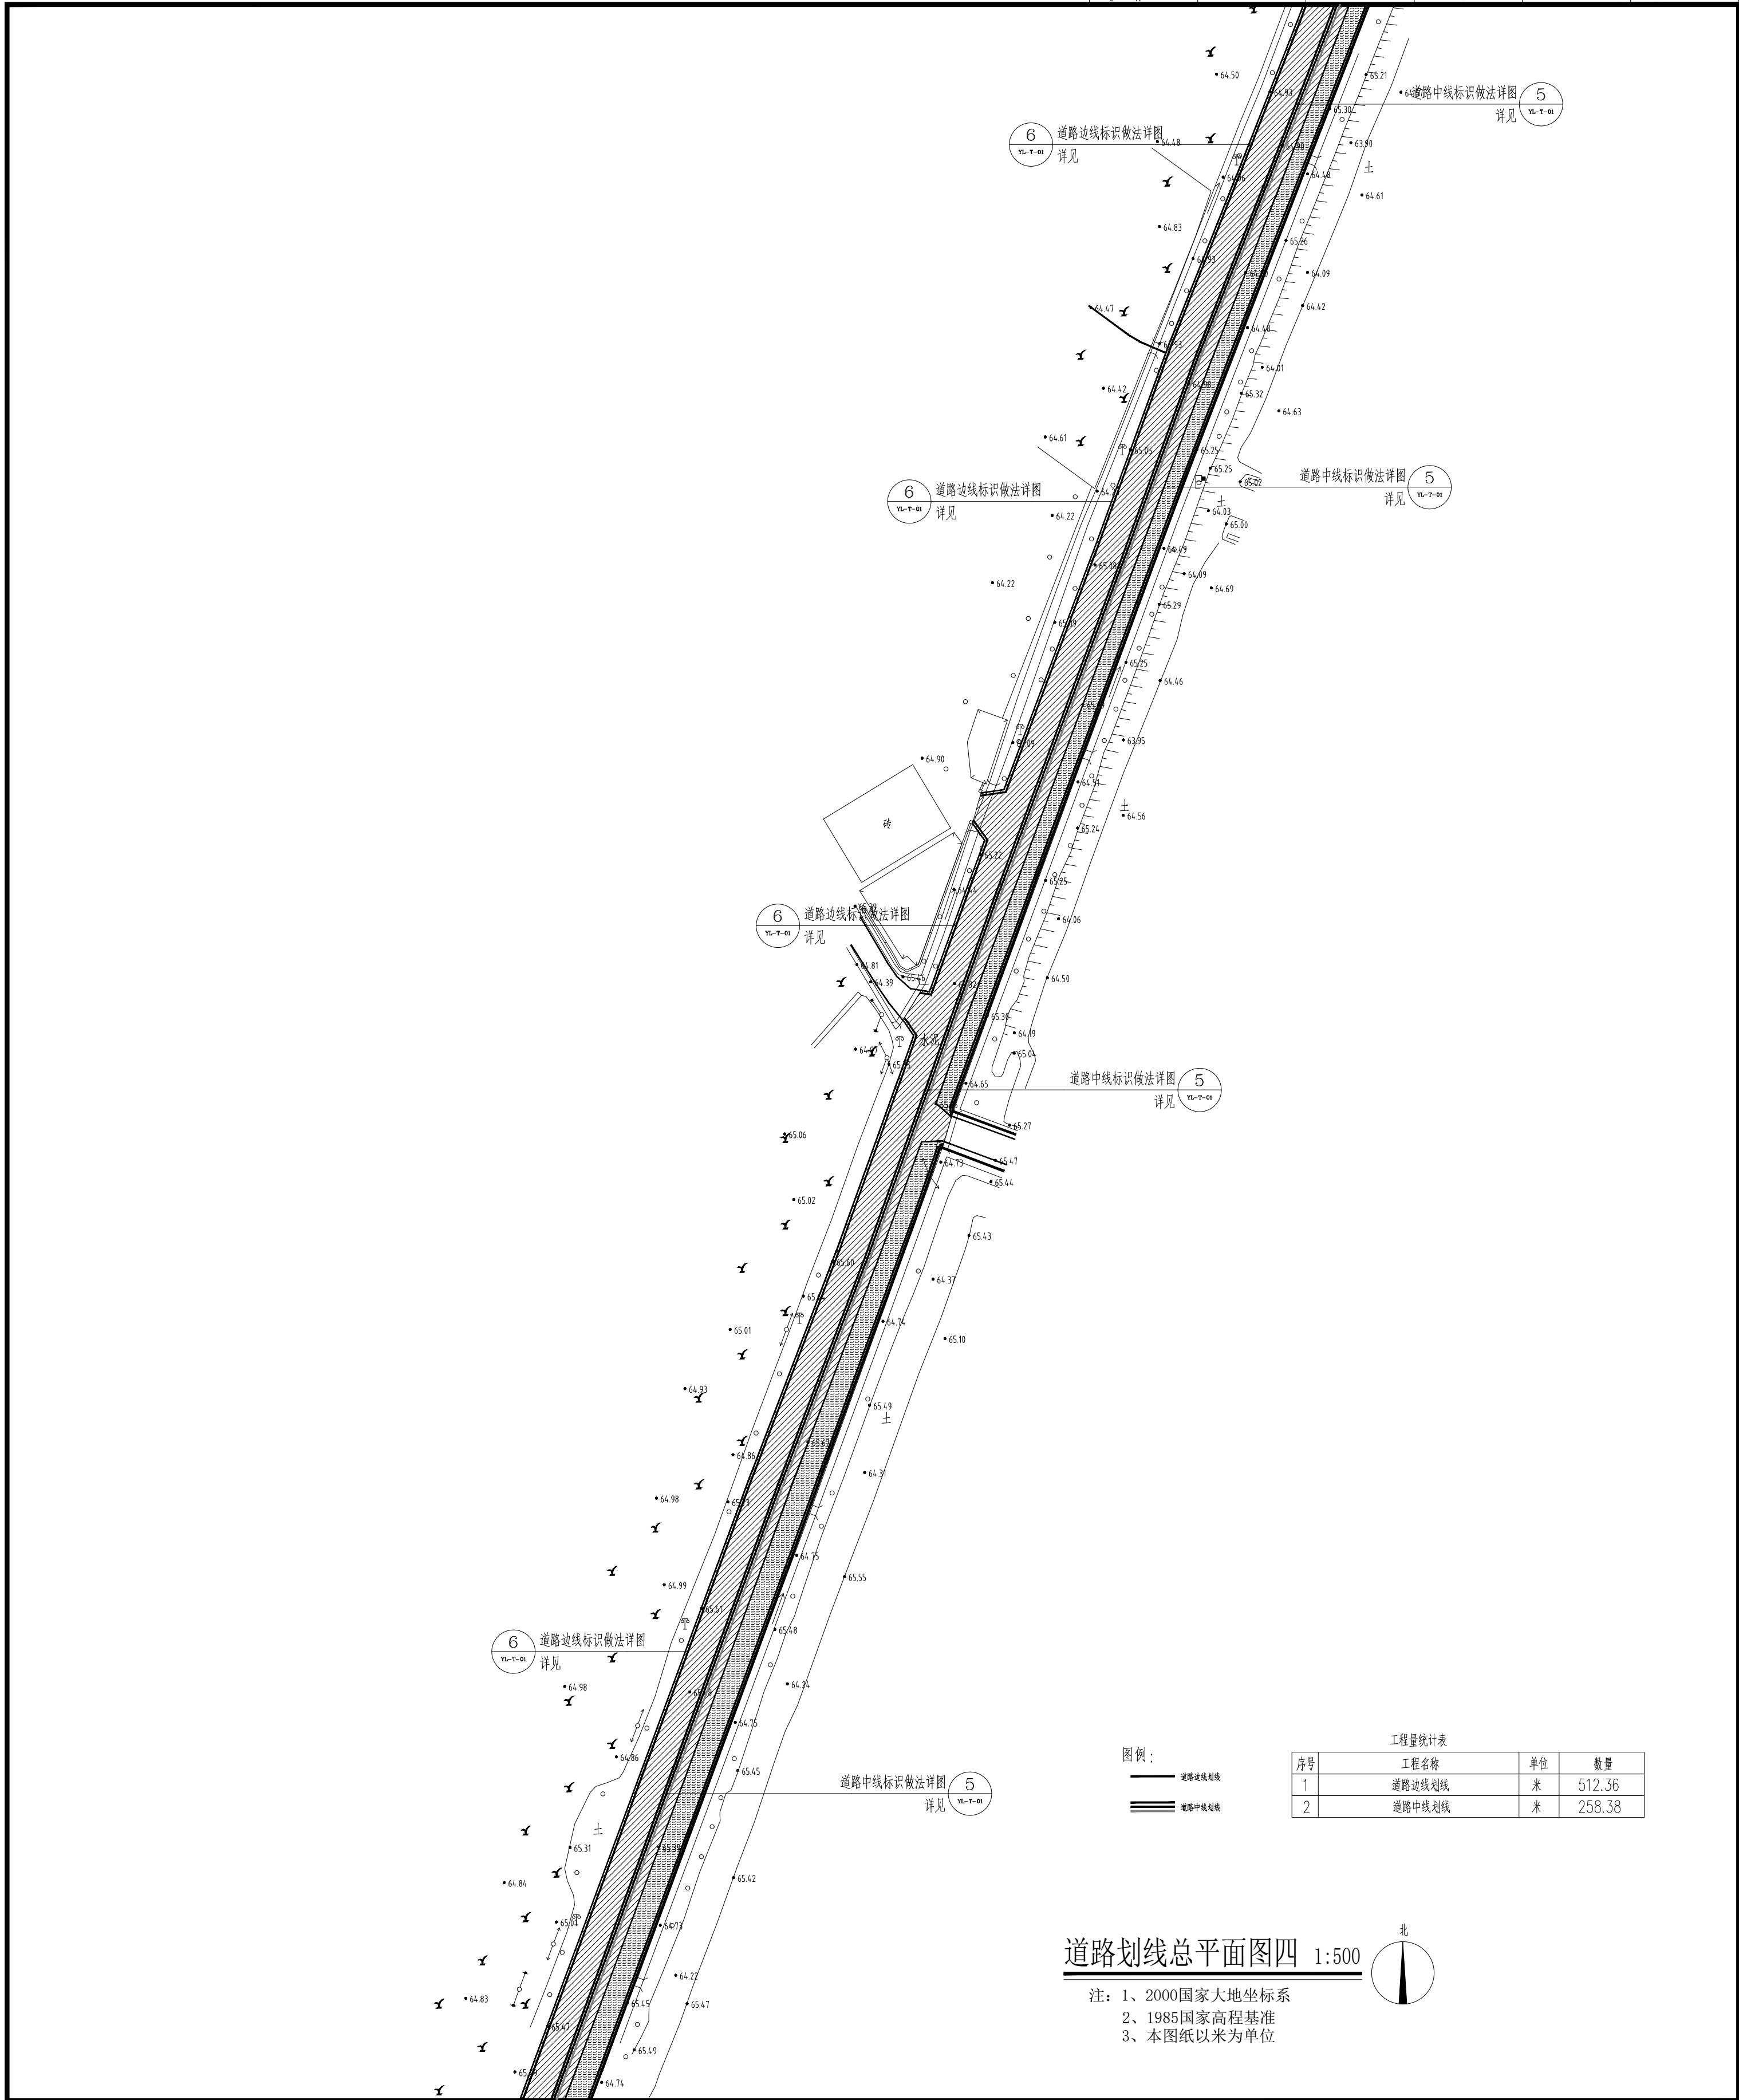

建设单位 CLIENT		滨江区犁市镇人民政府	
工程名称 PROJECT		滨江区犁市镇沙园村人居环境整治提升项目	
子工程名称 SUB-PROJECT		节点一：入口标识沿线周边提升整治	
图纸内容 TITLE		道路划线总平面图四	
业务号 PROJECT NO.	1BSG-W2026-044	专业 DISCIPLINE	园 建
日期 DATE	2026. 06	归档二维码：	
设计阶段 STAGE	施工图	图 号 DRAWING NO.	YJ-1.4-08
版本号 INDEX	01		

岗位	人员	实 名	签 名
审 定 人	杜 凯	杜 凯	杜凯
项 目 负 责 人	杜 凯	杜 凯	杜凯
专 业 负 责 人	杜 凯	杜 凯	杜凯
审 核 人	谭 慧 清	谭 慧 清	谭慧清
校 对 人	冯 杰 斌	冯 杰 斌	冯杰斌
设 计	马 妍 臻	马 妍 臻	马妍臻

执业印章	
出图印章	
注：	

领睿国际设计咨询（深圳）有限公司
Linker International Design Consulting (Shenzhen) Co., Ltd.

建筑工程设计证书号：
A144066189

注：
1. 本图纸必须取得政府相关主管部门批准（如自然资源局、建设局消防部门）及施工图审查机构等单位合格证书后，方可用于施工。
2. 本图纸若有不完善或不详之处必须与我公司确认后施工，不可按照纸面尺寸施工。
3. 本图纸未经同意不得复制或修改、泄露、散布。
4. 本图纸须加盖出图印章、执业印章及二维码，否则一律无效。