


建 筑 结 构			暖 通 给 排 水		
电 气 通 讯			工 艺 自 控		

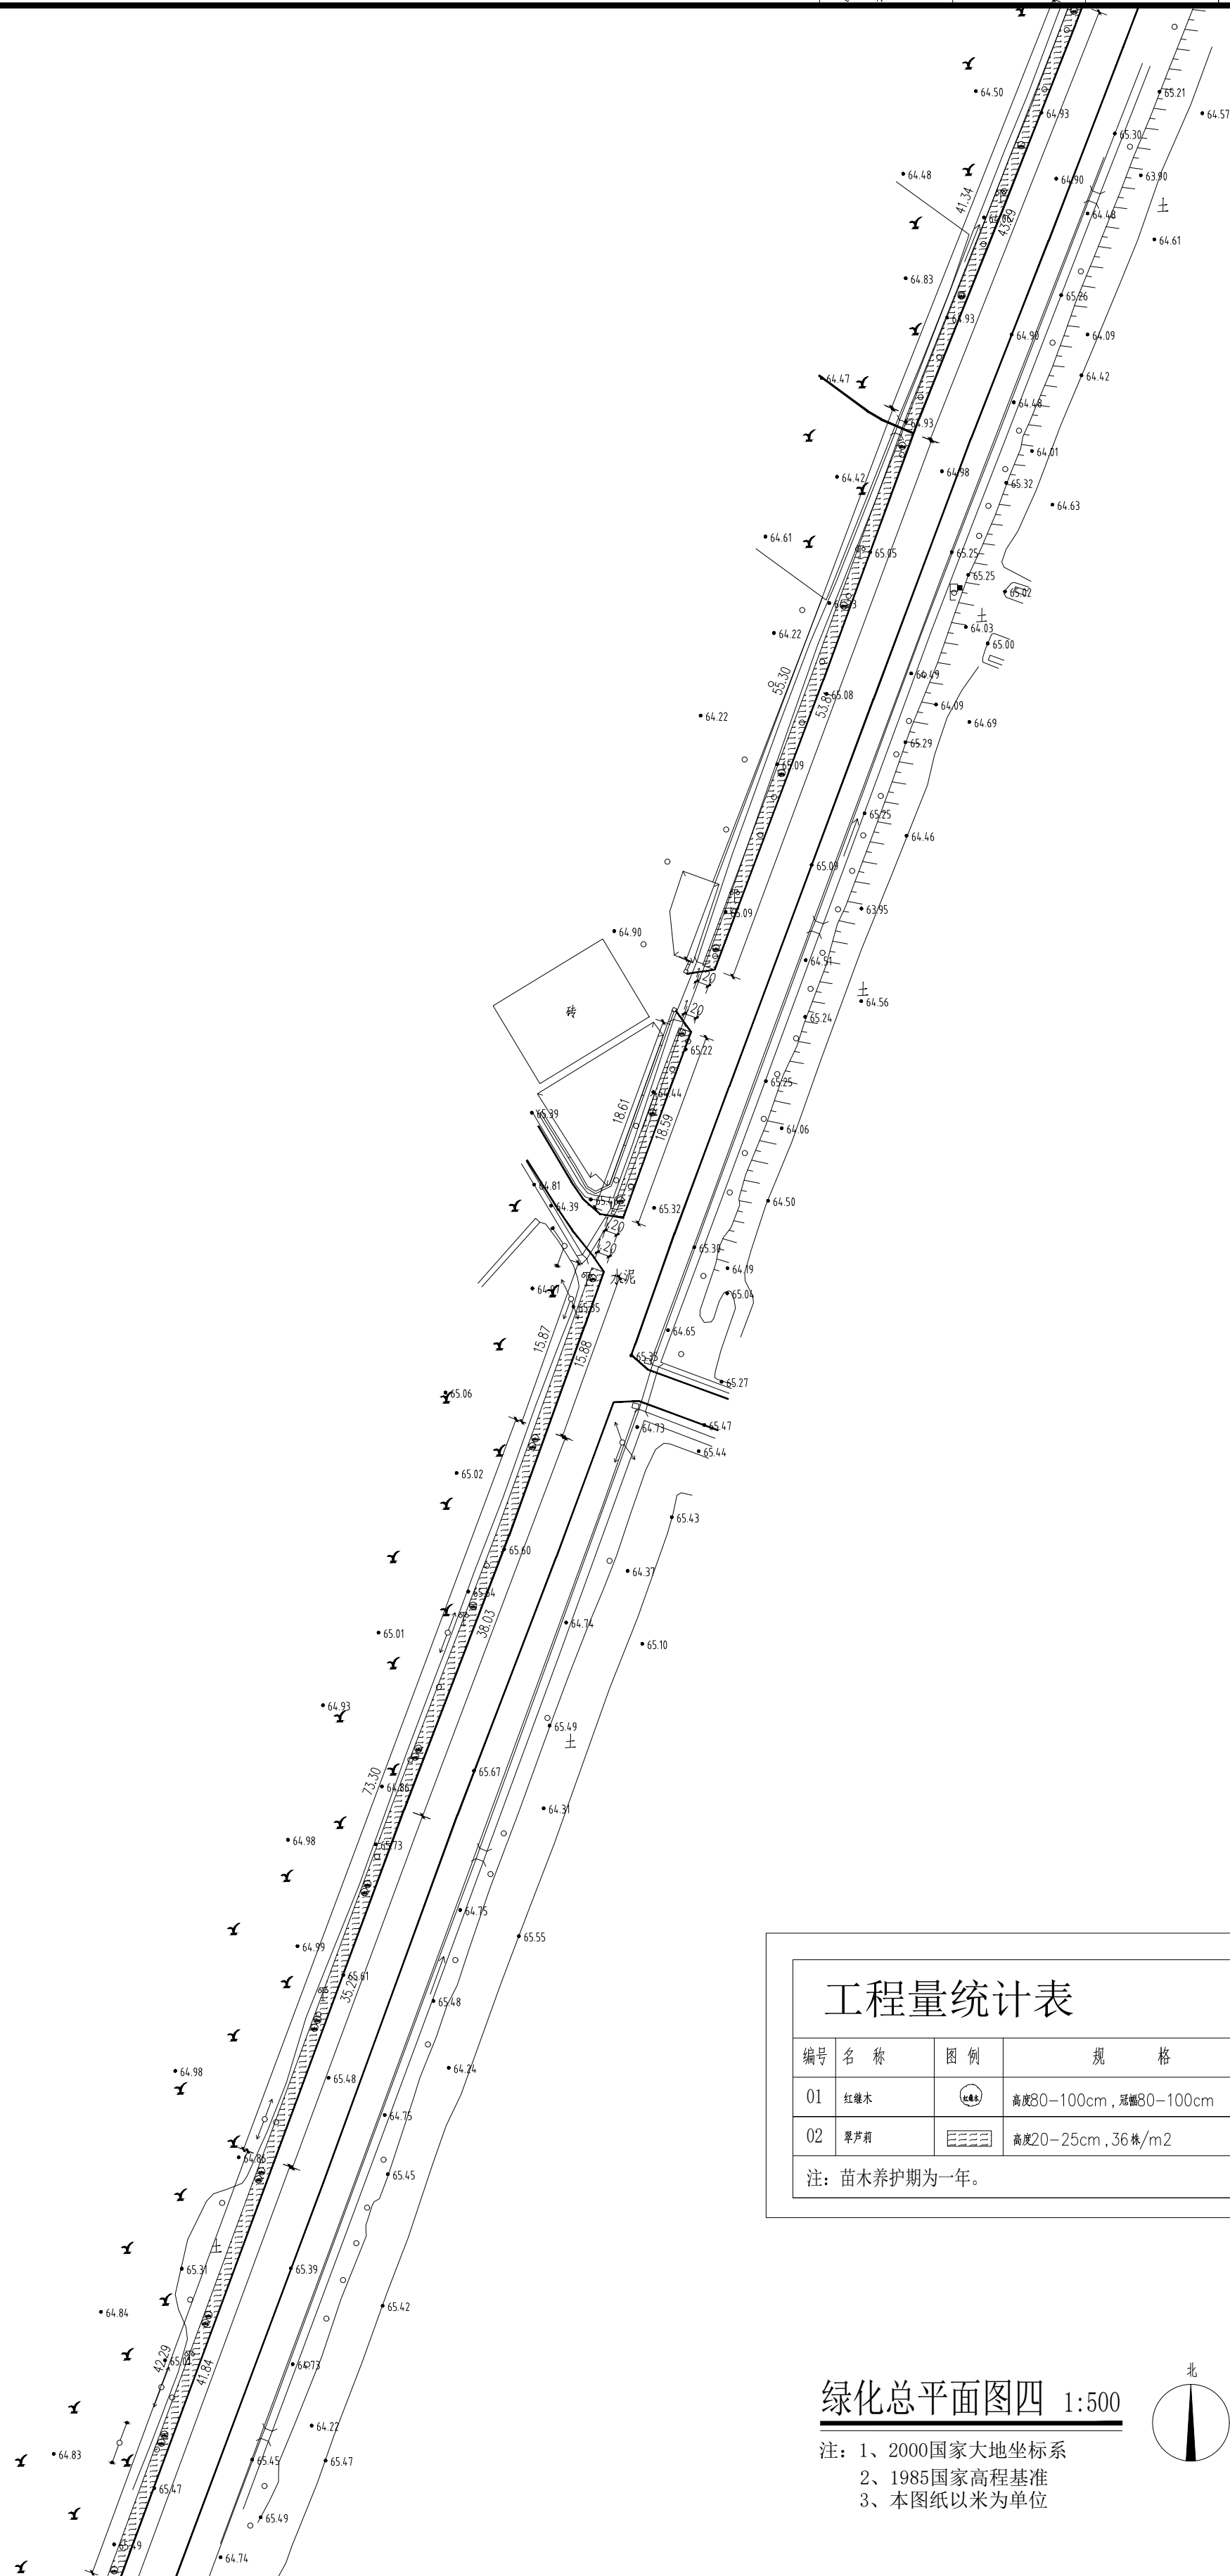


工程量统计表

编号	名 称	图 例	规 格	数 量
01	红壤木		高度80—100cm , 冠幅80—100cm	27株
02	草芦荻		高度20—25cm , 36株/m2	296.41m2

注：苗木养护期为一年。

绿化总平面图四 1:500

- 注：1、2000国家大地坐标系
2、1985国家高程基准
3、本图纸以米为单位

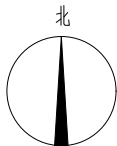

建设单位 CLIENT	滨江区委镇人民政府
工程名称 PROJECT	滨江区梨市镇沙园村人居环境整治提升项目
子工程名称 SUB-PROJECT	节点一：入口标识沿线周边提升整治
图纸内容 TITLE	绿化总平面图四
业务号 PROJECT NO.	LRSG-W2026-044
日期 DATE	2026. 06
设计阶段 STAGE	施工图
图 号 DRAWING NO.	YJ-1.4-09
版本号 INDEX	01



岗位	人员	实 名	签 名
审 定 人	杜 凯	杜 凯	杜 凯
项目负责人	杜 凯	杜 凯	杜 凯
专业负责人	杜 凯	杜 凯	杜 凯
审 核 人	谭 慧 清	谭 慧 清	谭 慧 清
校 对 人	冯 杰 斌	冯 杰 斌	冯 杰 斌
设 计	马 妍 臻	马 妍 臻	马 妍 臻

出图签章	
执业签章	

注:	
----	--

说明:
1. 本图纸必须取得政府相关部门批准 (如自然资源局、建设局、消防部门) 及施工图审查机构等单位合格证书后, 方可用于施工。
2. 本图纸若有不完善或不详之处, 必须与我公司确认后, 方可施工, 不可按照原图尺寸施工。
3. 本图纸未经同意, 不得复制或修改、漏算、散布。
4. 本图纸须加盖出图印章、执业印章及一推码, 否则一律无效。

领睿国际设计咨询 (深圳) 有限公司
Linker International Design Consulting (Shenzhen) Co., Ltd.

建筑工程设计证书号:
A144066189