
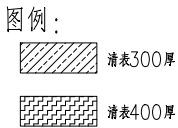



建 筑 结 构			暖 通 给 排 水		
电 气			工 艺 自 控		
通 讯					

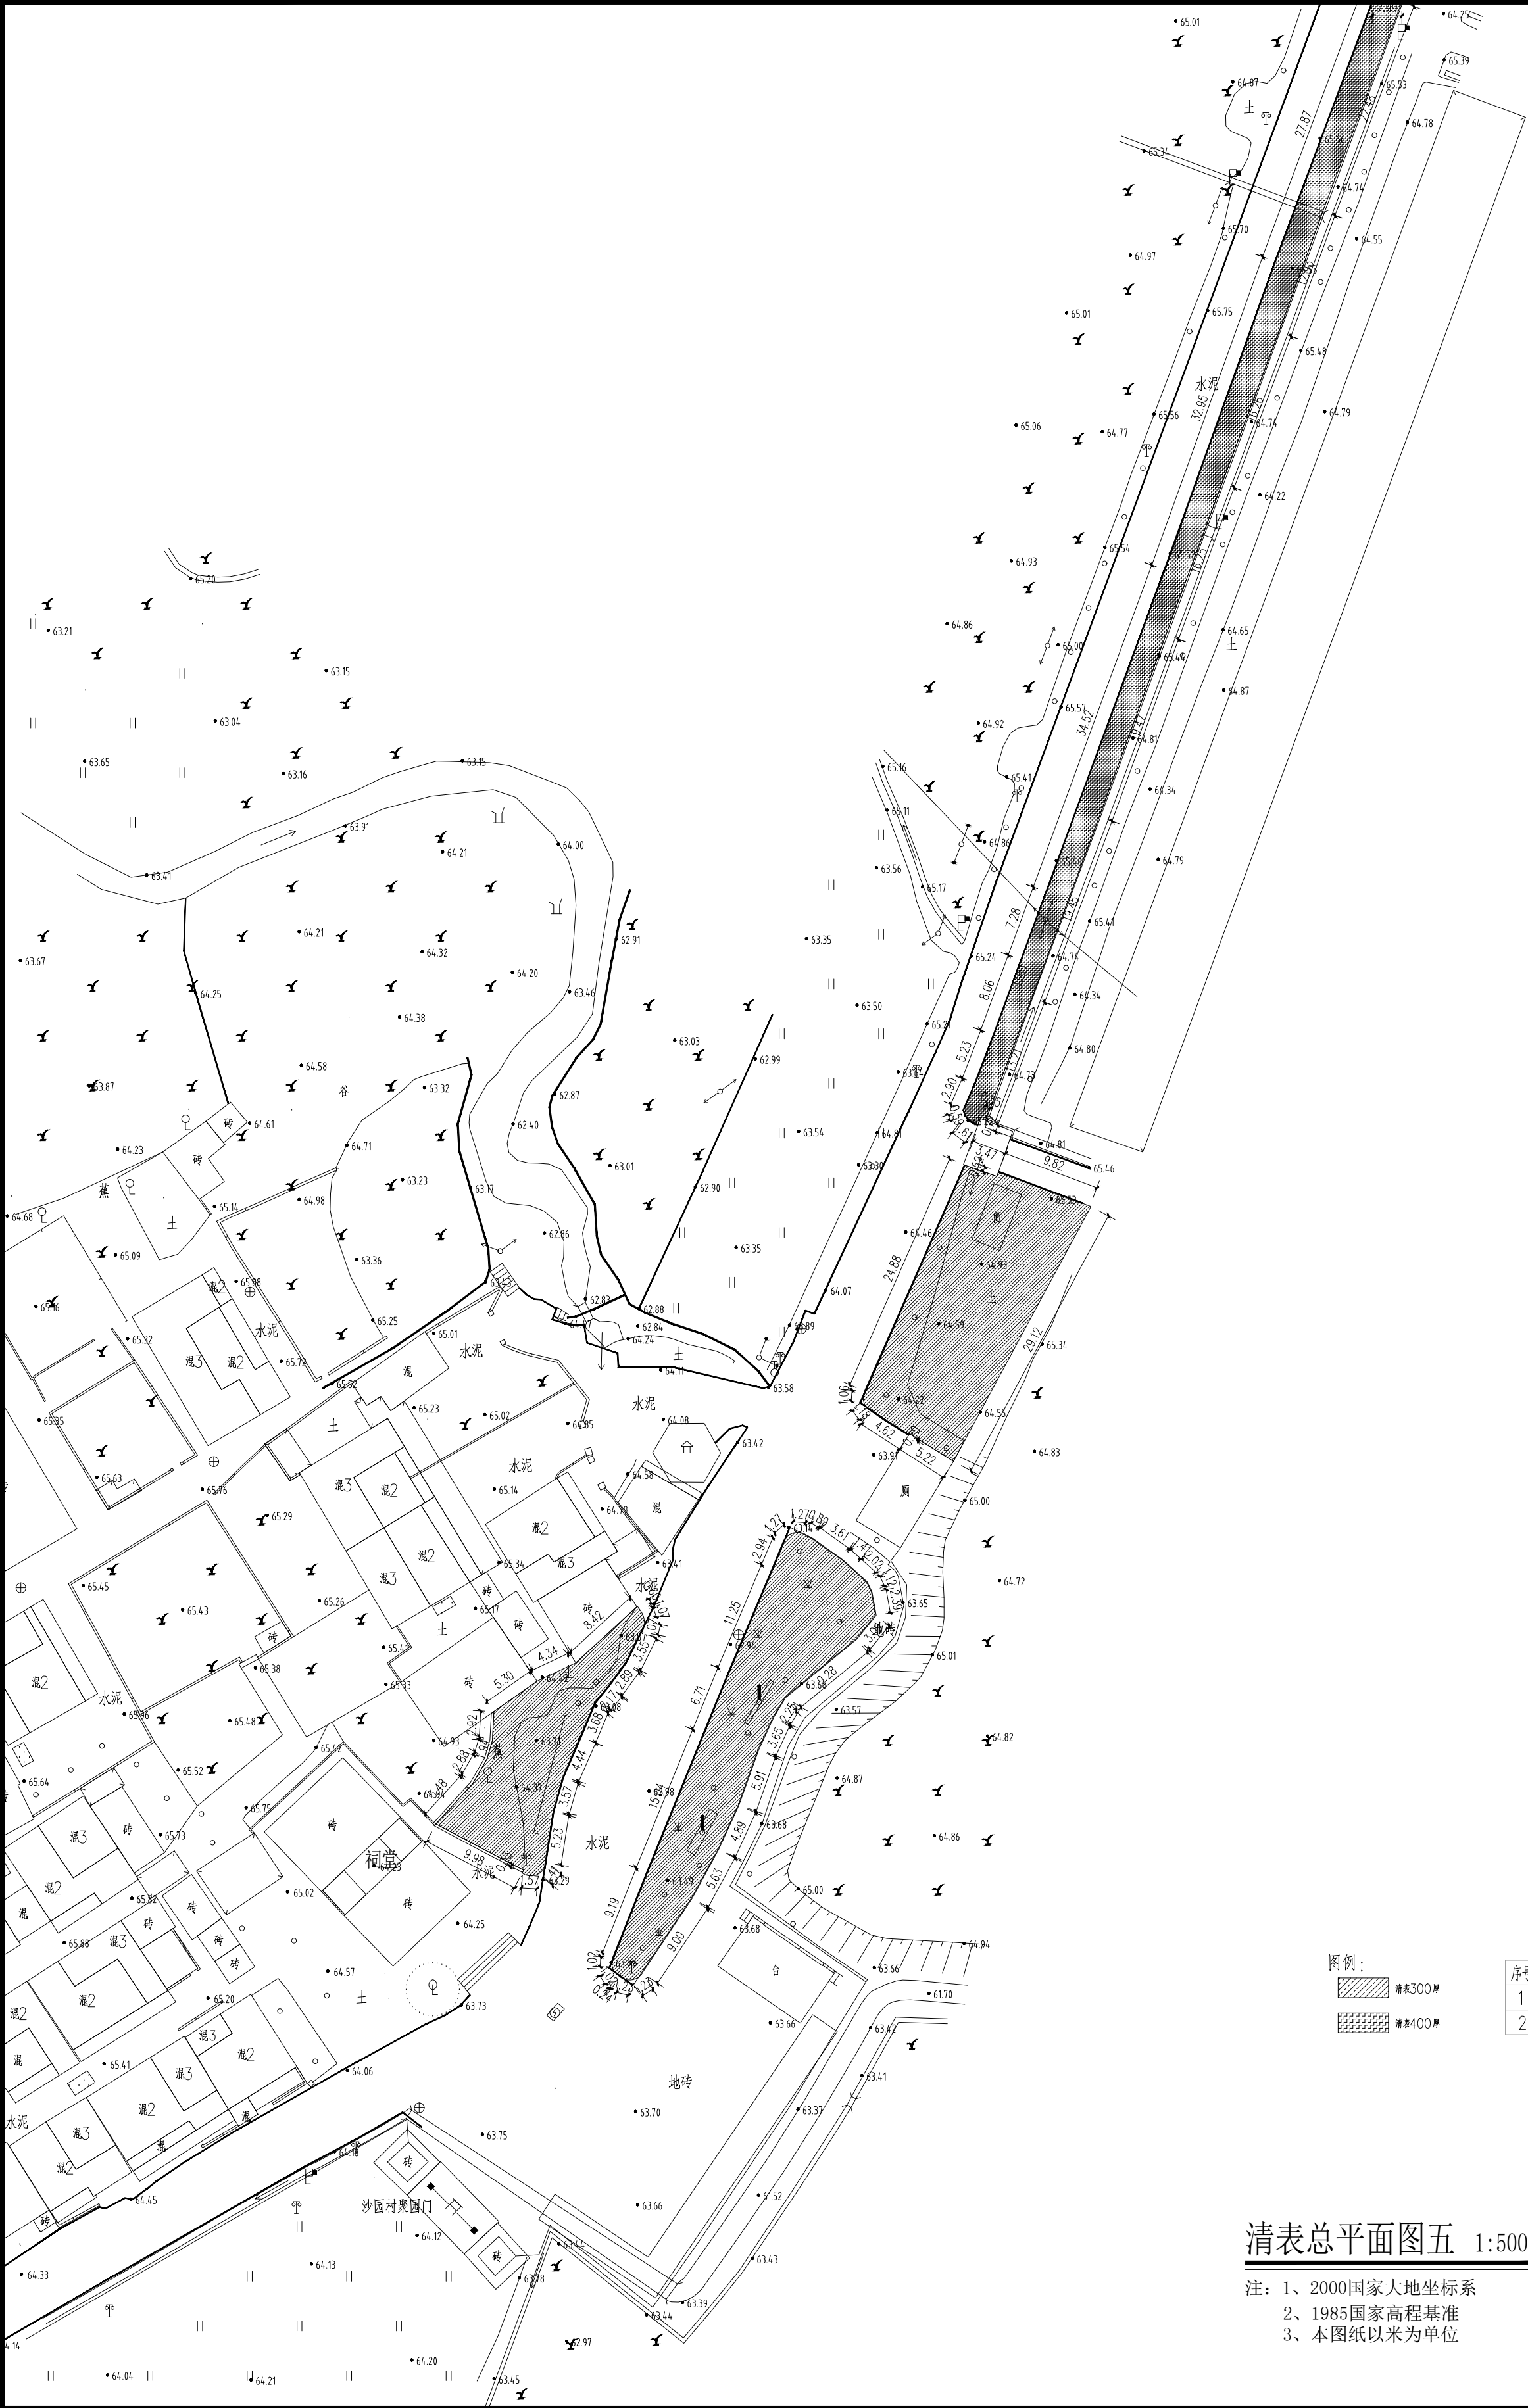

工程量统计表			
序号	工程名称	单位	数量
1	清表300厚	平方米	849.78
2	清表400厚	平方米	303.28

清表总平面图五 1:500

- 注：1、2000国家大地坐标系
2、1985国家高程基准
3、本图纸以米为单位

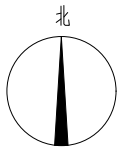

建设单位 CLIENT		滨江区犁市镇人民政府	
工程名称 PROJECT		滨江区犁市镇沙园村人居环境 整治提升项目	
子工程名称 SUB-PROJECT		节点一：入口标识沿线周边提升整治	
图纸内容 TITLE		清表总平面图五	
业务号 PROJECT NO.	JHSG-W2026-044	专 业 园 建	归 档 二 维 码： 
日期 DATE	2026.06		
设计阶段 STAGE	施工图		
图 号 DRAWING NO.	YJ-1.5-01		
版本号 INDEX	01		

岗位	人员	实 名	签 名
审 定 人	杜 凯	杜 凯	
项 目 负 责 人	杜 凯	杜 凯	
专 业 负 责 人	杜 凯	杜 凯	
审 核 人	谭 慧 清	谭 慧 清	
校 对 人	冯 杰 斌	冯 杰 斌	
设 计	马 妍 臻	马 妍 臻	

出图签章	
执业签章	

注：	
----	--

注：
1. 本图纸必须取得政府相关部门批准（如自然资源局、建设局、消防部门）及施工图审查机构等单位合格证书后，方可用于施工。
2. 本图纸若有不完善或不详之处，必须与我公司确认后，方可施工，不可按照原图尺寸施工。
3. 本图纸未经同意不得复制或修改、翻版、散布。
4. 本图纸须加盖出图章、执业签章及一维码，否则一律无效。

领睿国际设计咨询（深圳）有限公司
Linker International Design Consulting (Shenzhen) Co., Ltd.

建筑工程设计证书号：
A144066189