



建 筑			暖 通		
结 构			给 排 水		
电 气			工 艺		
通 讯			自 控		

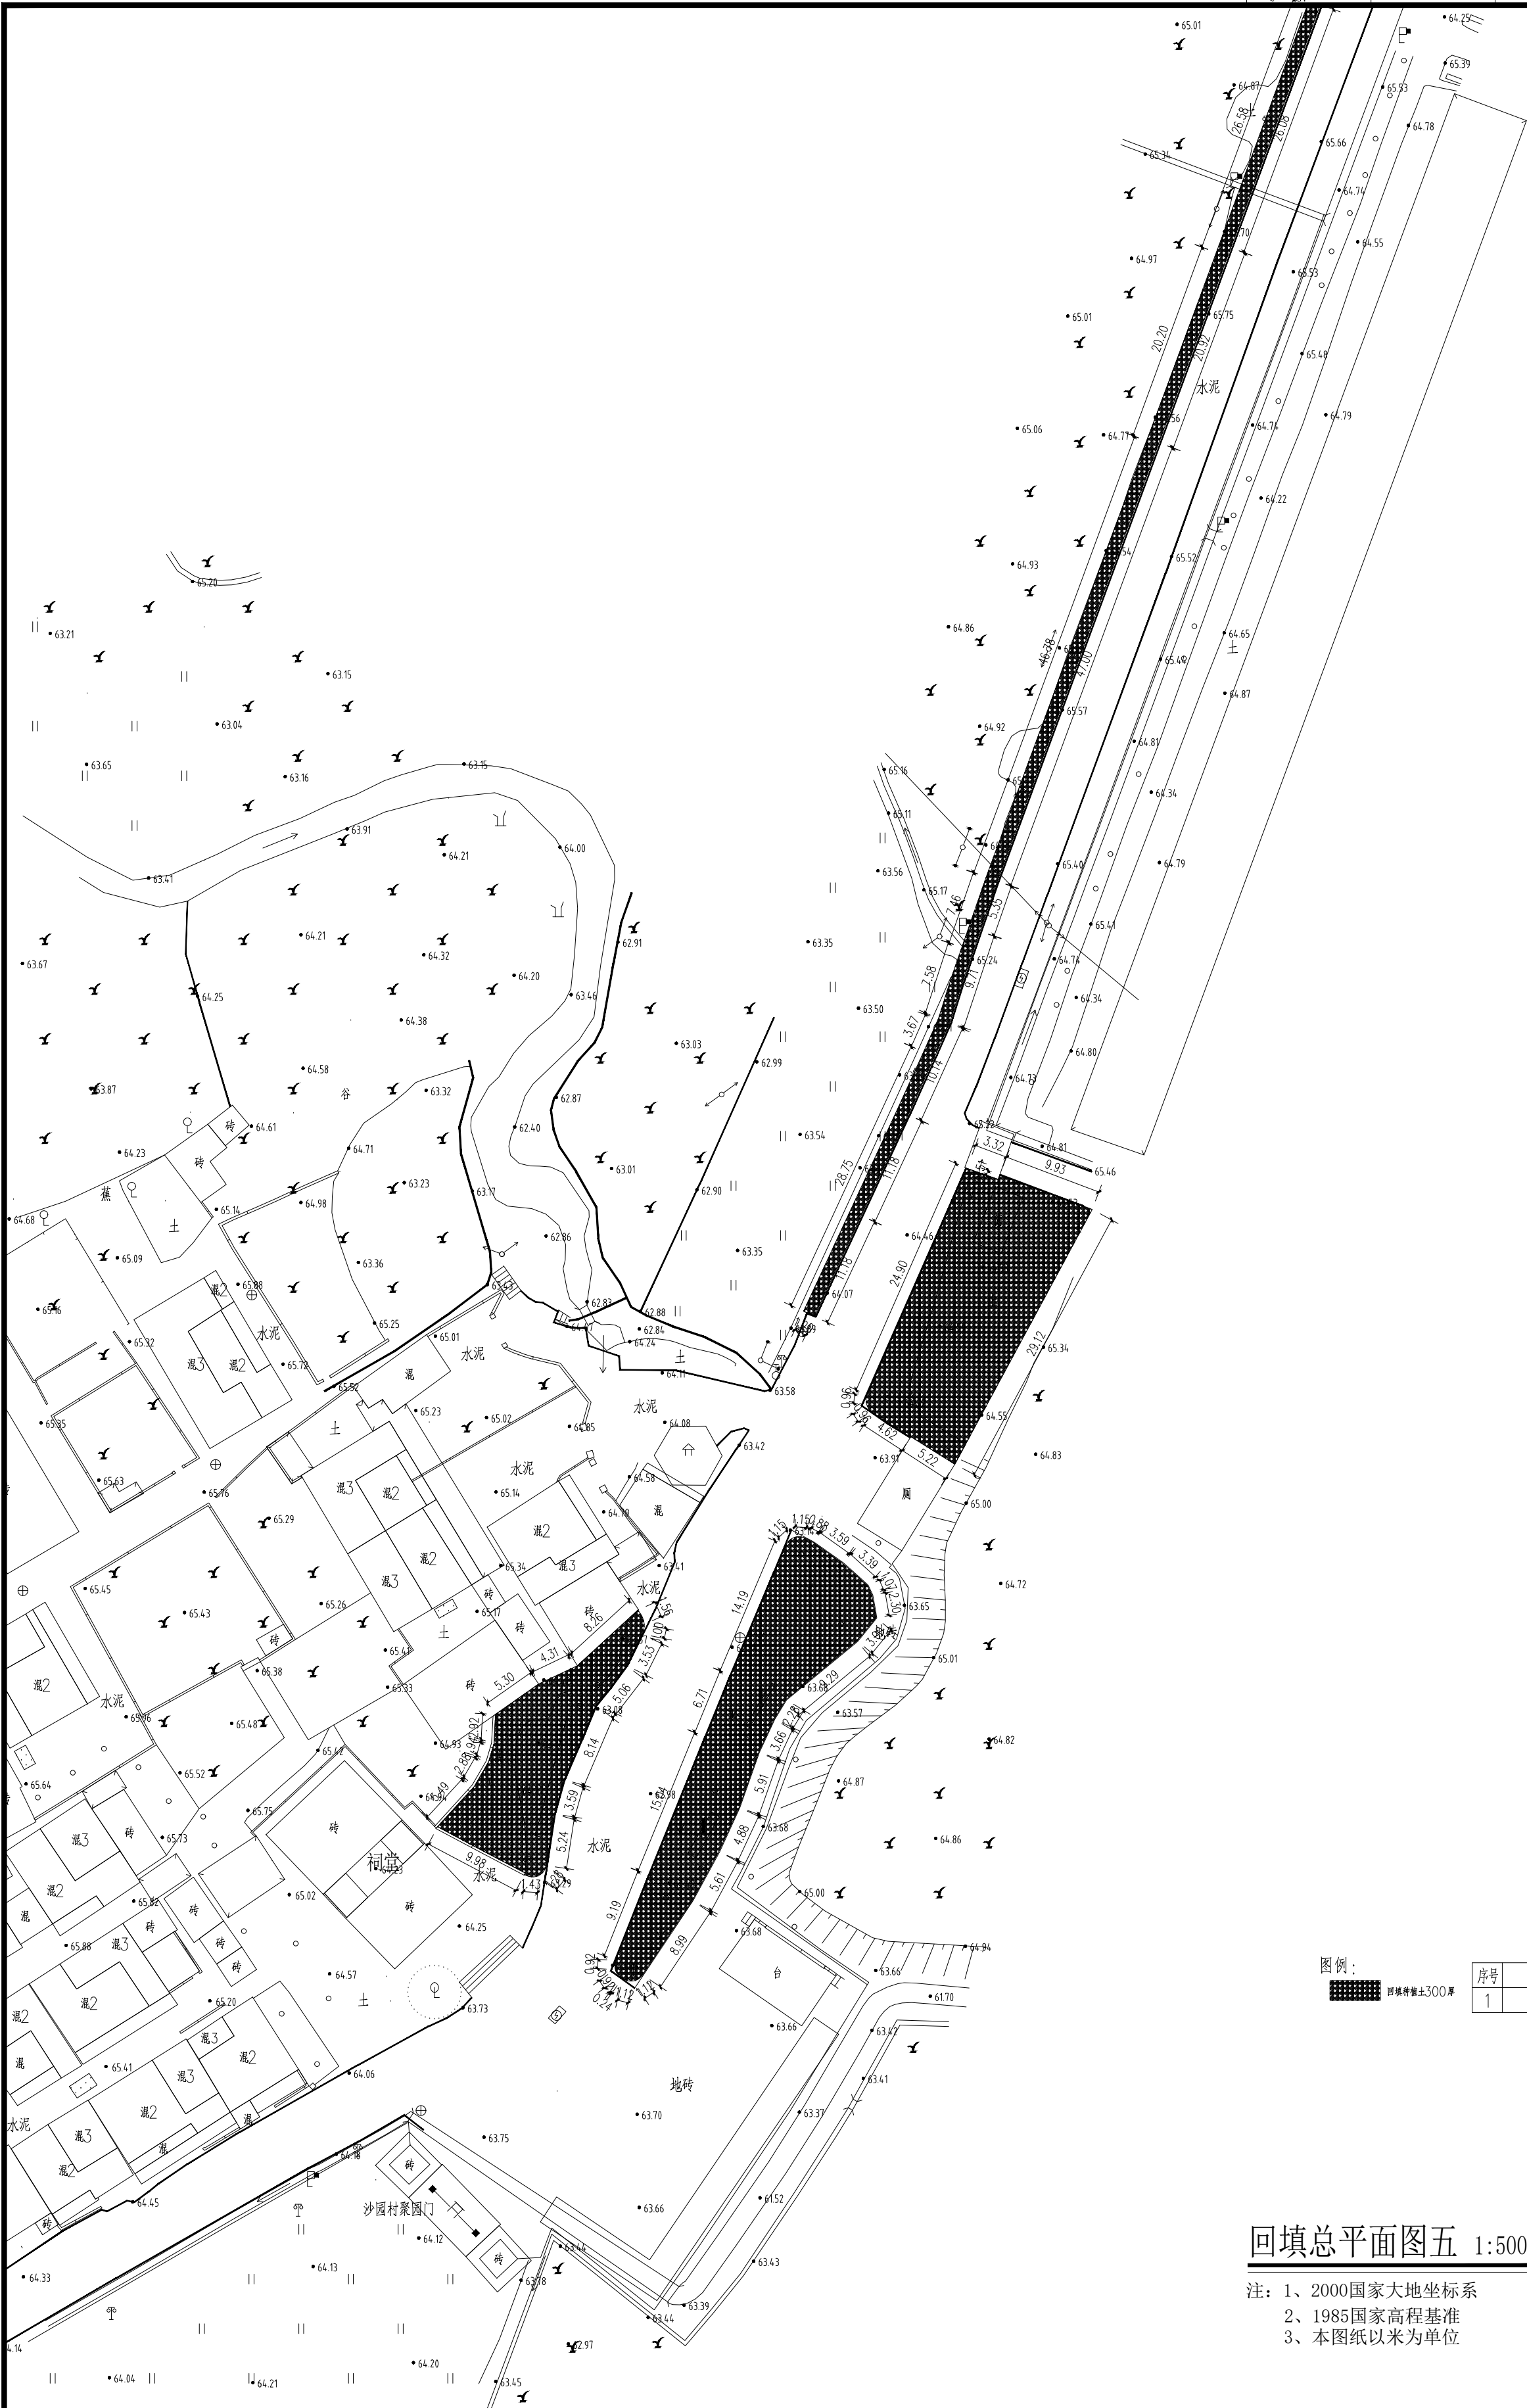

工程量统计表			
序号	工程名称	单位	数量
1	回填种植土300	平方米	824.28

回填总平面图五 1:500

- 注：1、2000国家大地坐标系
2、1985国家高程基准
3、本图纸以米为单位

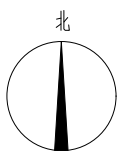

建设单位	滨江区委市镇人民政府
CLIENT	
工程名称	滨江区委市镇沙园村人居环境
PROJECT	整治提升项目
子工程名称	节点一：入口游线沿线周边提升整治
SUB-PROJECT	
图纸内容	回镇总平面图五
TITLE	
业务号	专业
PROJECT NO.	园 建
DATE	归 档 二 维 码： 
日期	2026. 06
设计阶段	
STAGE	施工图
图 号	VJ-1.5-02
DRAWING NO.	
版本号	
INDEX	01

岗位	人员	实 名	签 名
审 定 人	杜 凯	杜 凯	
项 目 负 责 人	杜 凯	杜 凯	
专 业 负 责 人	杜 凯	杜 凯	
审 核 人	谭 慧 清	谭 慧 清	
校 对 人	冯 杰 斌	冯 杰 斌	
设 计	马 妍 臻	马 妍 臻	

出图签章	
执业签章	

注：	

领睿国际设计咨询（深圳）有限公司 Linker International Design Consulting (Shenzhen) Co., Ltd.	建筑工程设计证书号： A144066189
---	--------------------------

