



建 筑			暖通		
结 构			给排水		
电 气			工 艺		
通 讯			自 控		

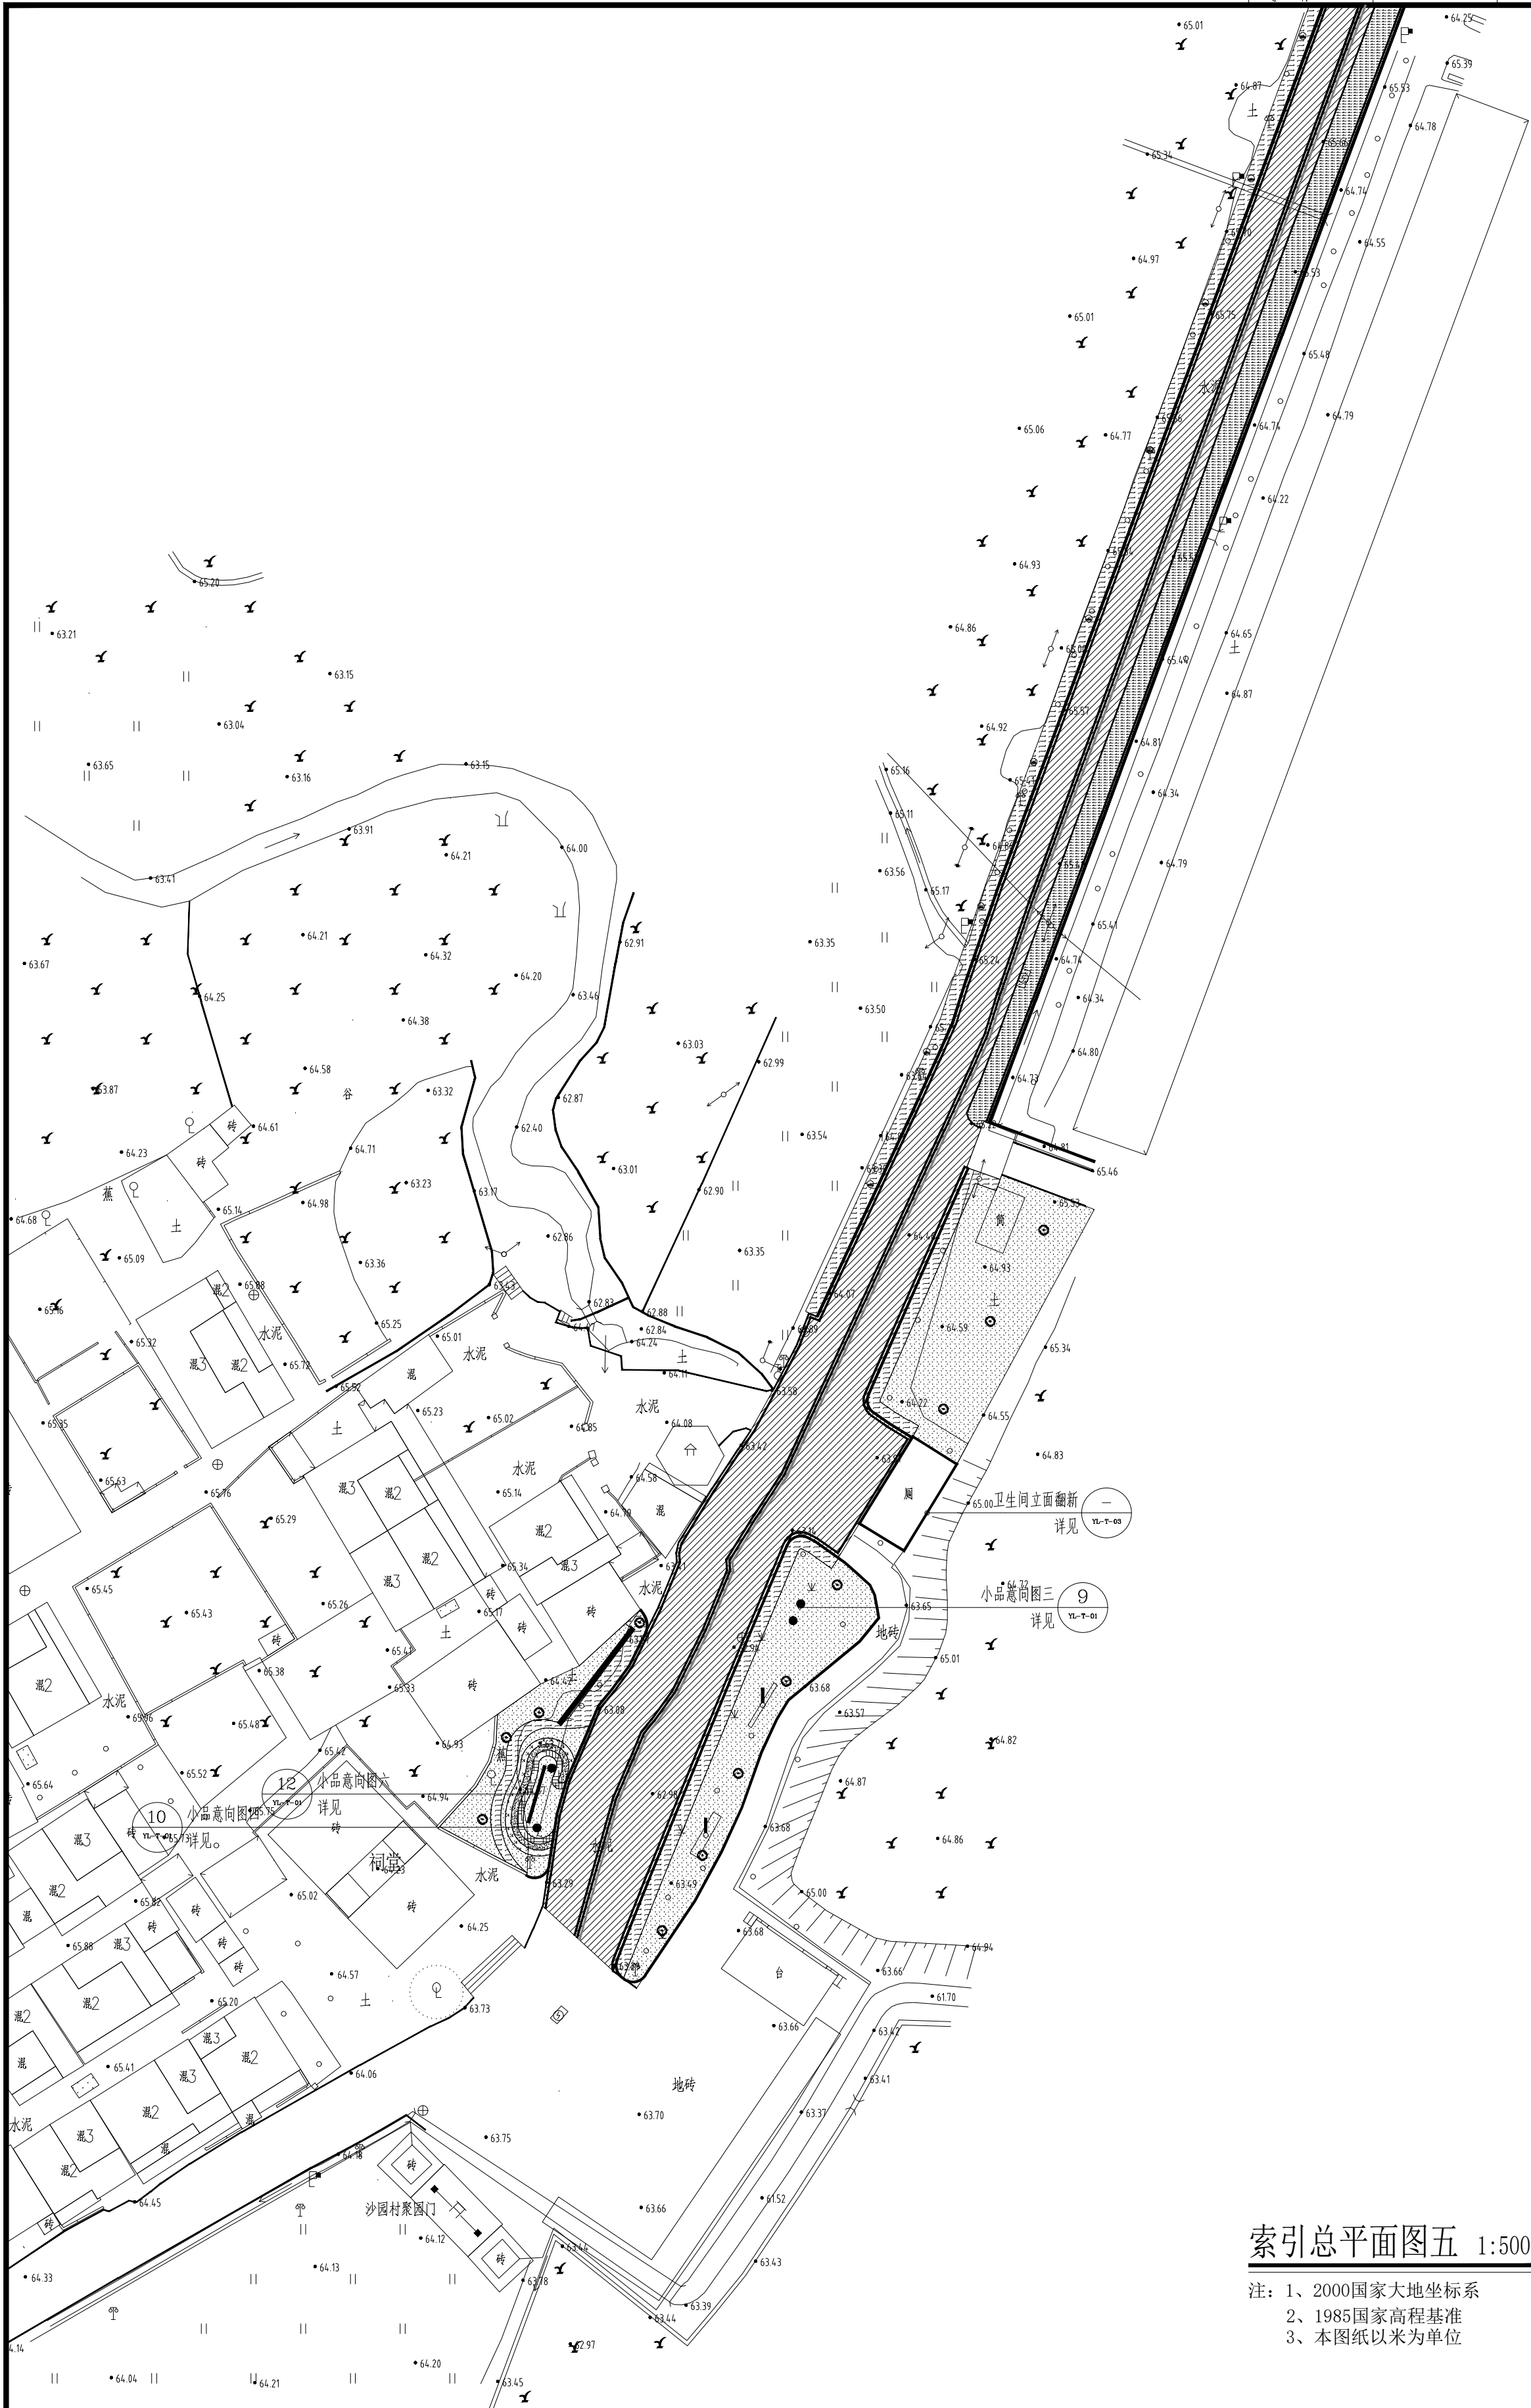

索引总平面图五 1:500

- 注：1、2000国家大地坐标系
2、1985国家高程基准
3、本图纸以米为单位

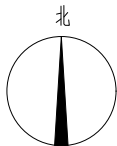

	领睿国际设计咨询（深圳）有限公司 Link& International Design Consulting (Shenzhen) Co., Ltd.
建筑工程设计证书号： A144066189	
注明： 1、本图纸必须取得政府相关主管部门批准（如自然资源局、建设局、消防部门）及施工图审查机构等单位合格证书后，方可用于施工。 2、本图纸若有不完善或不详之处必须与我公司会商后方可施工，不可按照纸量取尺寸施工。 3、本图纸未经同意不得复制或使用、泄露、散布。 4、本图纸须加盖出图签章、执业签章及二維碼，否则一律无效。	注：
出图签章	
执业签章	

人员	岗位	姓名	签名
审定人	项目负责人	杜凯	杜凯
项目负责人	专业负责人	杜凯	杜凯
审核人	校对人	谭慧清	谭慧清
设计		冯杰斌	冯杰斌
		马妍臻	马妍臻

建设单位 CLIENT	江江区犁市镇人民政府
工程名称 PROJECT	江江区犁市镇沙园村人居环境整治提升项目
子项目名称 SUB-PROJECT	节点一：入口标识沿线周边提升整治
图纸内容 TITLE	索引总平面图五
业务号 PROJECT NO.	JNSG-WZS-2025-044
日期 DATE	2026.06
设计阶段 STAGE	施工图
图号 DRAWING NO.	YJ-1.5-04
版本号 INDEX	01
	专业 园建 归档二 维 维 码： 