



建 筑			暖 通		
结 构			给 排 水		
电 气			工 艺		
通 讯			自 控		

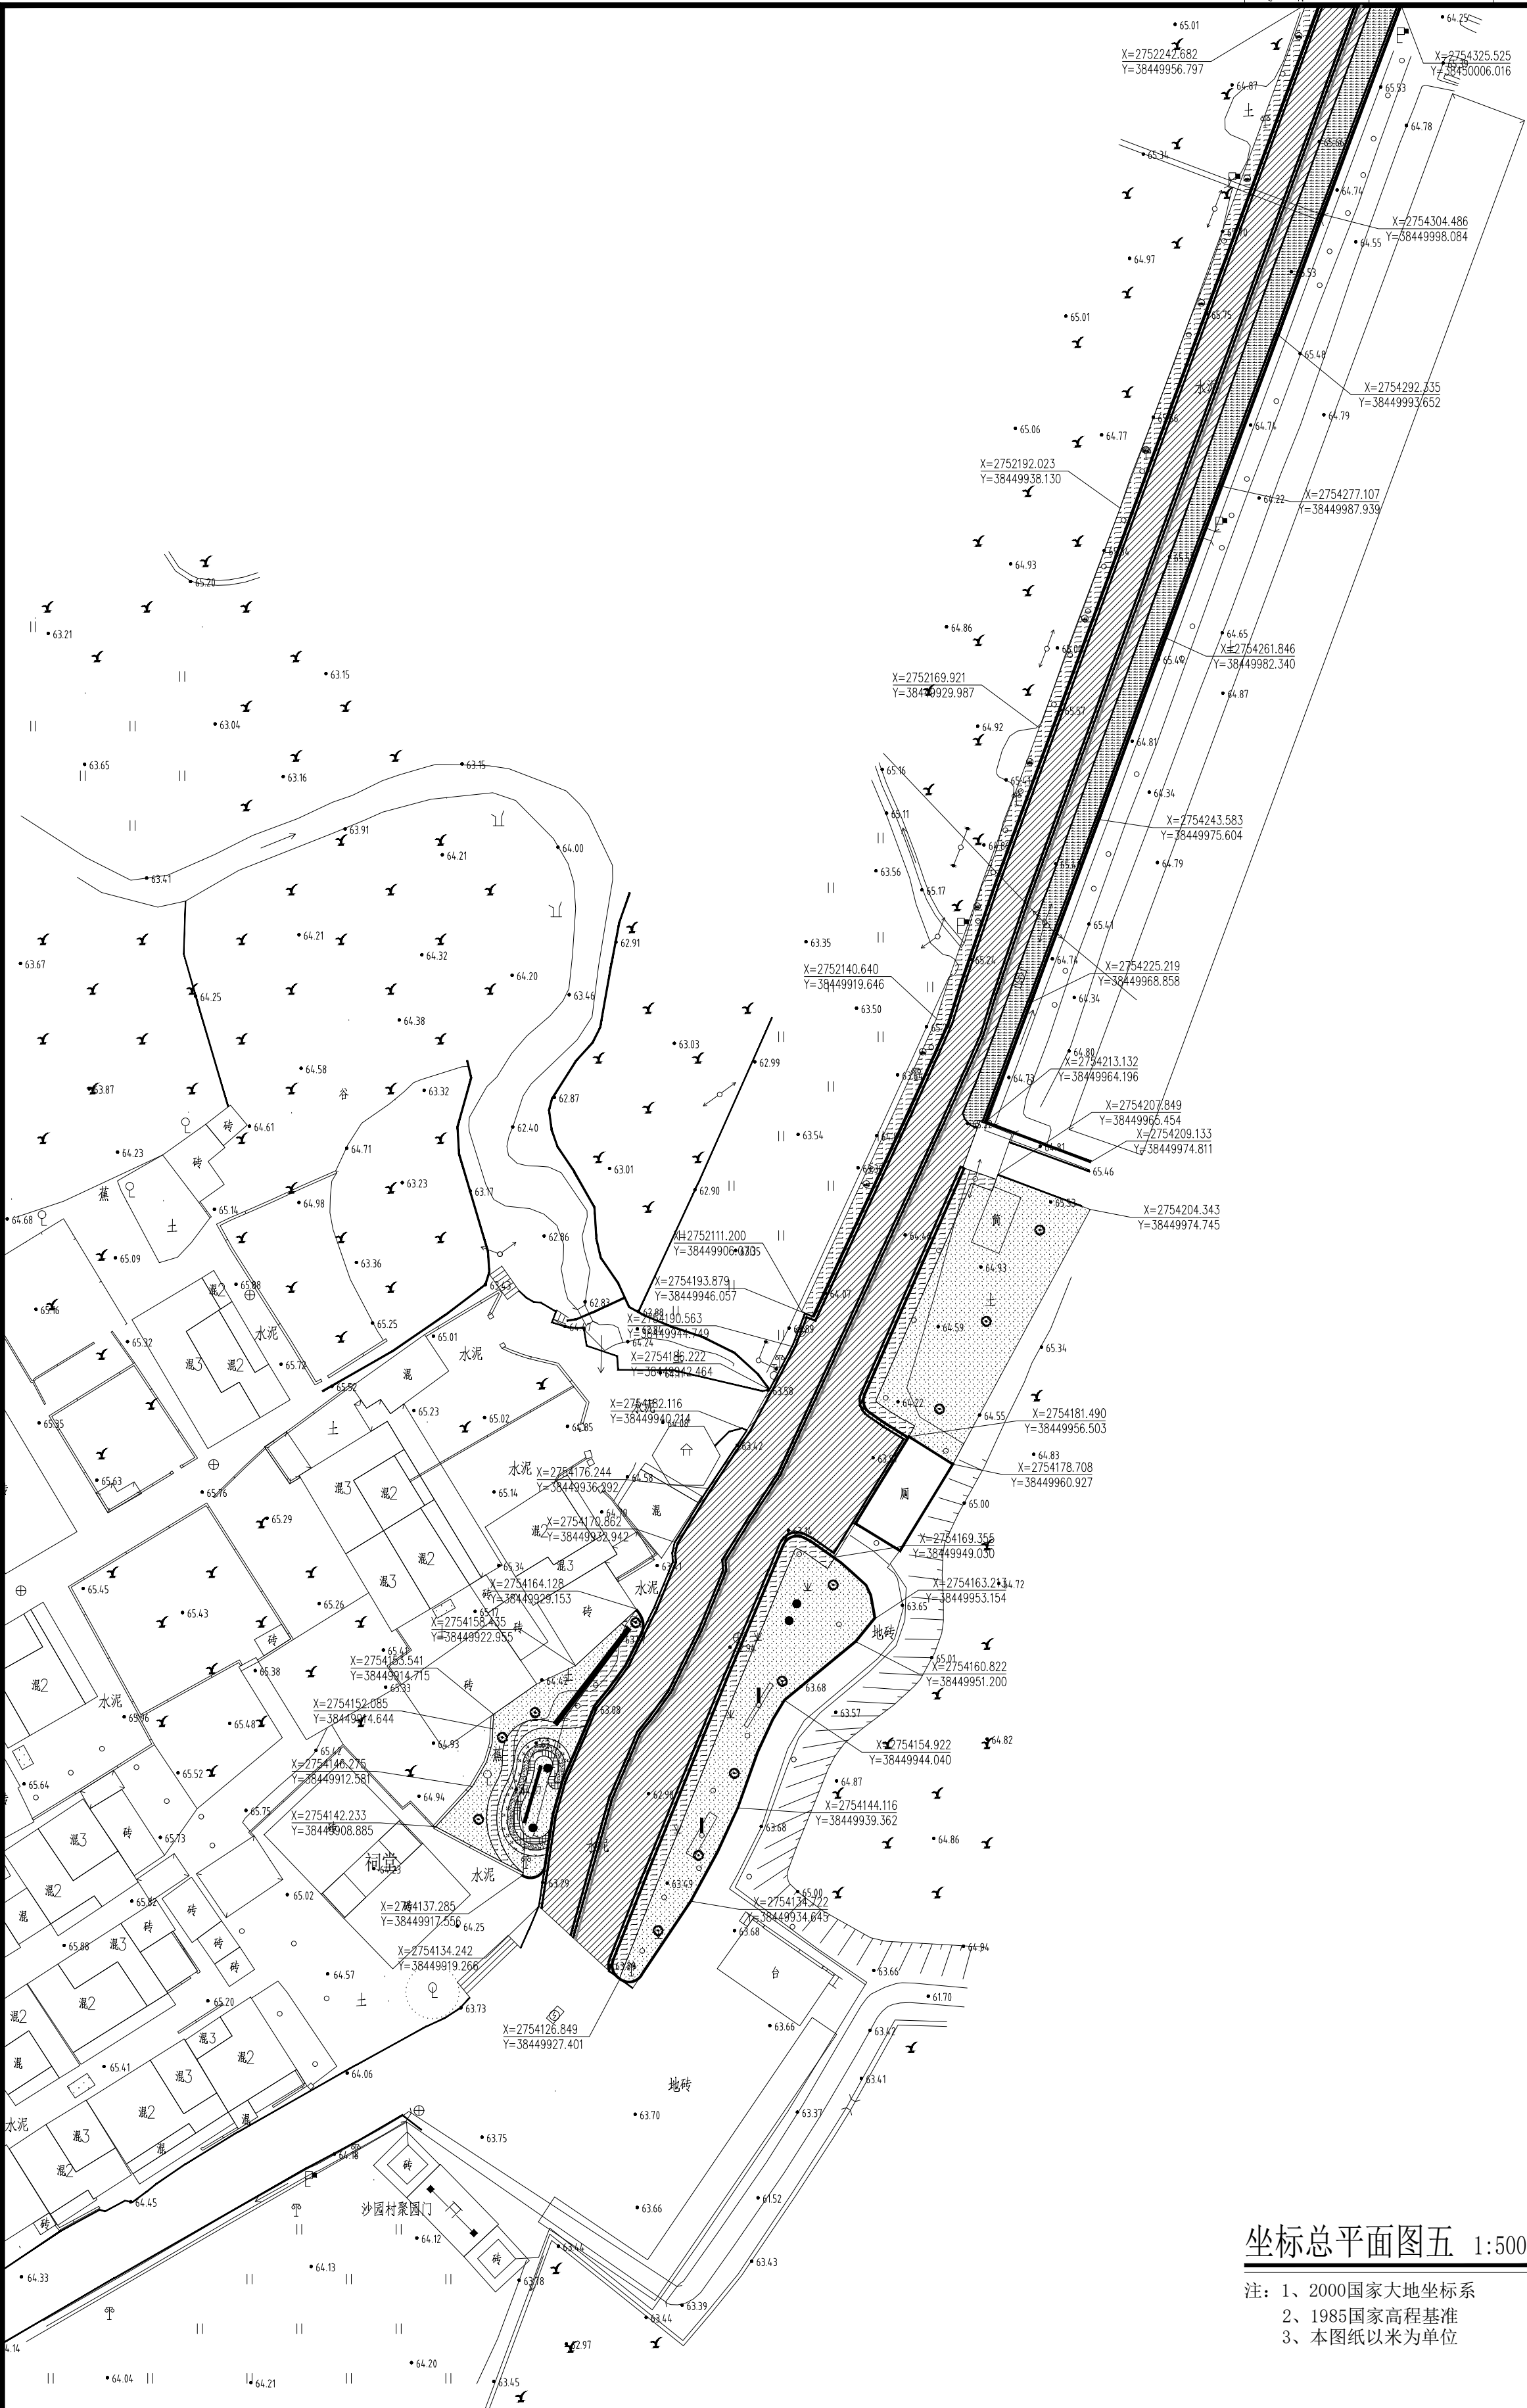

坐标总平面图五 1:500

注: 1、2000国家大地坐标系
2、1985国家高程基准
3、本图纸以米为单位

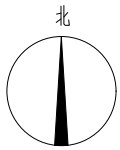

图例	坐标总平面图五
业务号	PROJECT NO.
日期	DATE
设计阶段	STAGE
图号	图号
版本号	版本号
索引	索引

建设单位	滨江区政府
项目名称	滨江镇沙园村人居环境整治提升项目
子项目名称	节点一：入口标识沿线周边提升整治
设计	马妍臻
校对人	冯杰斌
审核人	谭慧清
专业负责人	杜凯
项目负责人	杜凯
审定人	杜凯
岗位	人员
姓名	姓名
签名	签名

出图签章	
执业签章	
注	

注:	1. 本图纸必须取得政府相关部门批准(如自然资源局、建设局、消防部门)及施工图审查机构等单位合格证书后,方可用于施工。 2. 本图纸若有不完善或不详之处,必须与我公司确认后,方可施工,不可按照原图尺寸施工。 3. 本图纸未经同意不得复制或修改、翻印、散布。 4. 本图纸须盖出图章、执业签章及一维码,否则一律无效。
----	--

领睿国际设计咨询(深圳)有限公司 Linker International Design Consulting (Shenzhen) Co., Ltd.	建筑工程设计证书号: A144066189	
---	--------------------------	--