



建 筑			暖 通		
结 构			给 排 水		
电 气			工 艺		
通 讯			自 控		

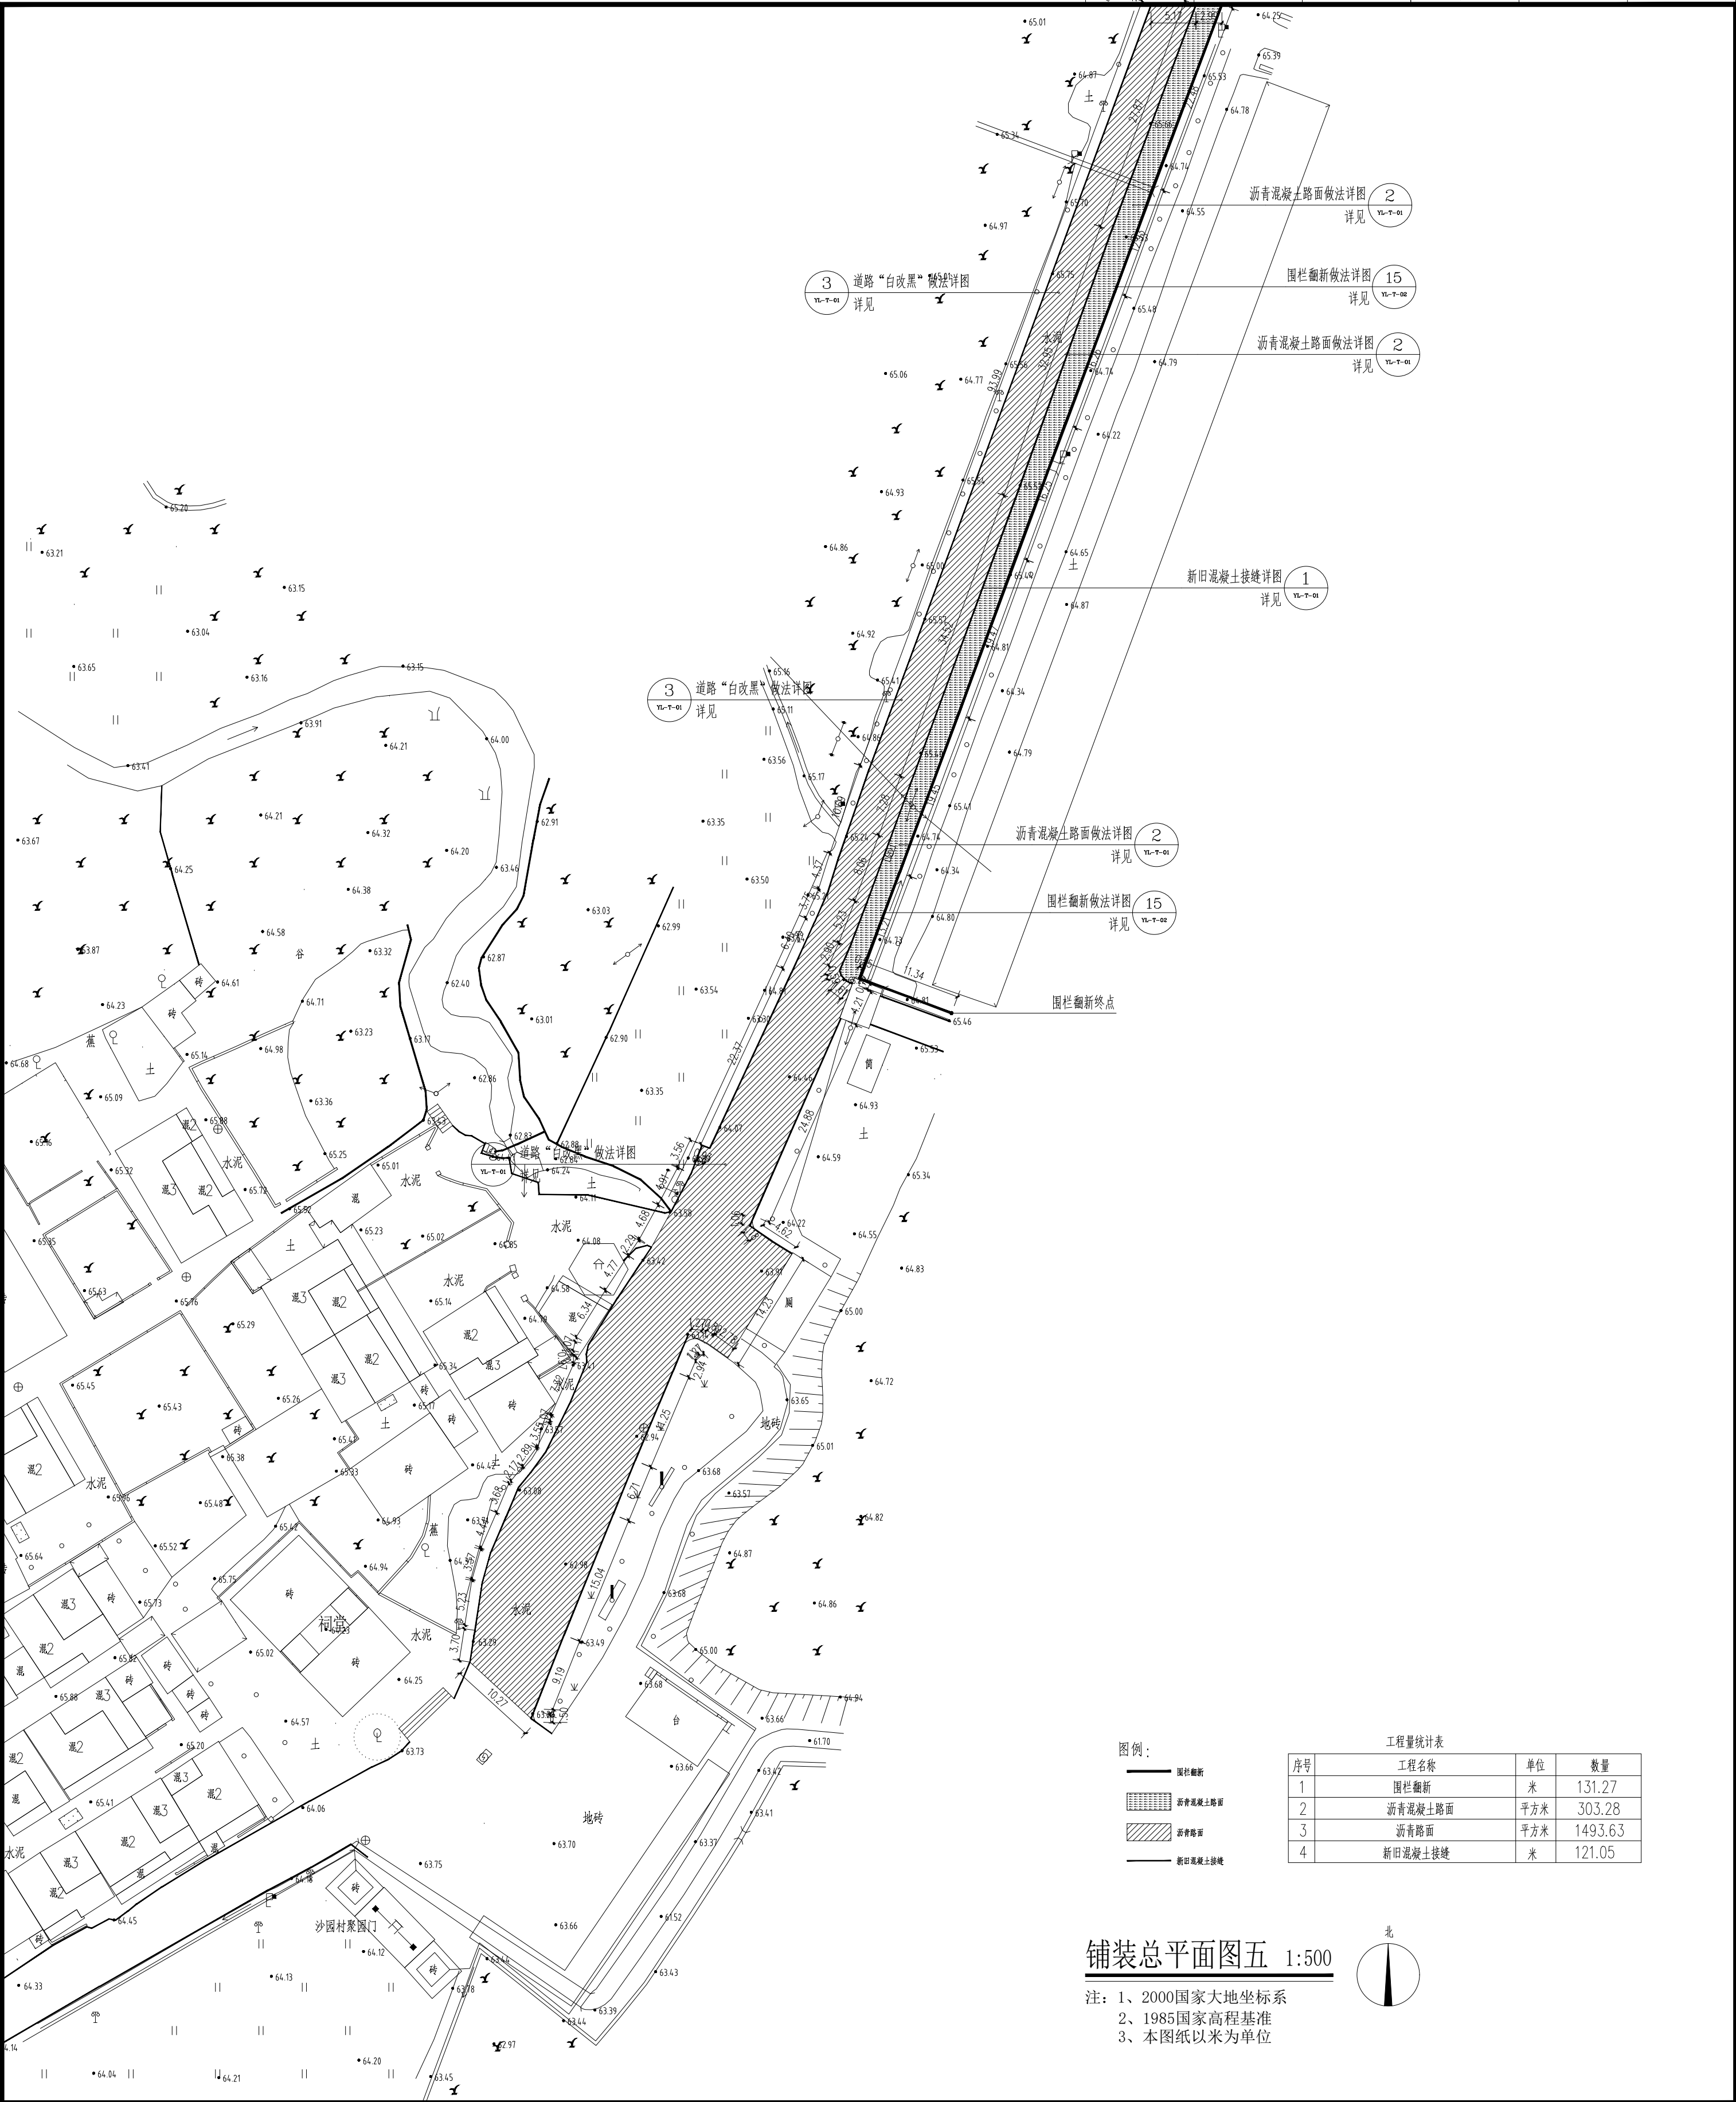

工程量统计表			
序号	工程名称	单位	数量
1	围栏翻新	米	131.27
2	沥青混凝土路面	平方米	303.28
3	沥青路面	平方米	1493.63
4	新旧混凝土接缝	米	121.05

铺装总平面图五 1:500

注：1、2000国家大地坐标系
2、1985国家高程基准
3、本图纸以米为单位

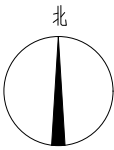

图内内容		业务号		专业号	
TITLE		PROJECT NO.		DISCIPLINE	
图 号		日期		归 档 二 维 码	
DRAWING NO.		DATE		QR CODE	
版 本 号		设计阶段		施 工 图	
INDEX		STAGE		VJ-1.5-07	

岗位	人员	实 名	签 名
审 定 人	杜 凯	杜 凯	[Signature]
项 目 负 责 人	杜 凯	杜 凯	[Signature]
专 业 负 责 人	杜 凯	杜 凯	[Signature]
审 核 人	谭 慧 清	谭 慧 清	[Signature]
校 对 人	冯 杰 斌	冯 杰 斌	[Signature]
设 计	马 妍 臻	马 妍 臻	[Signature]

出图签章	执业签章	注
------	------	---

1. 本图纸必须取得政府相关部门批准（如自然资源部、建设局、消防部门）及施工图审查机构等单位合格证书后，方可用于施工。
2. 本图纸若有不完善或不详之处，必须与我公司确认后，方可施工，不可按照图纸尺寸施工。
3. 本图纸未经同意不得复制或修改、翻版、发布。
4. 本图纸须加盖出图章、执业签章及一维码，否则一律无效。

领睿国际设计咨询（深圳）有限公司
Linker International Design Consulting (Shenzhen) Co., Ltd.

建筑工程设计证书号：
A144066189