


建 筑			暖 通		
结 构			给 排 水		
电 气			工 艺		
通 讯			自 控		

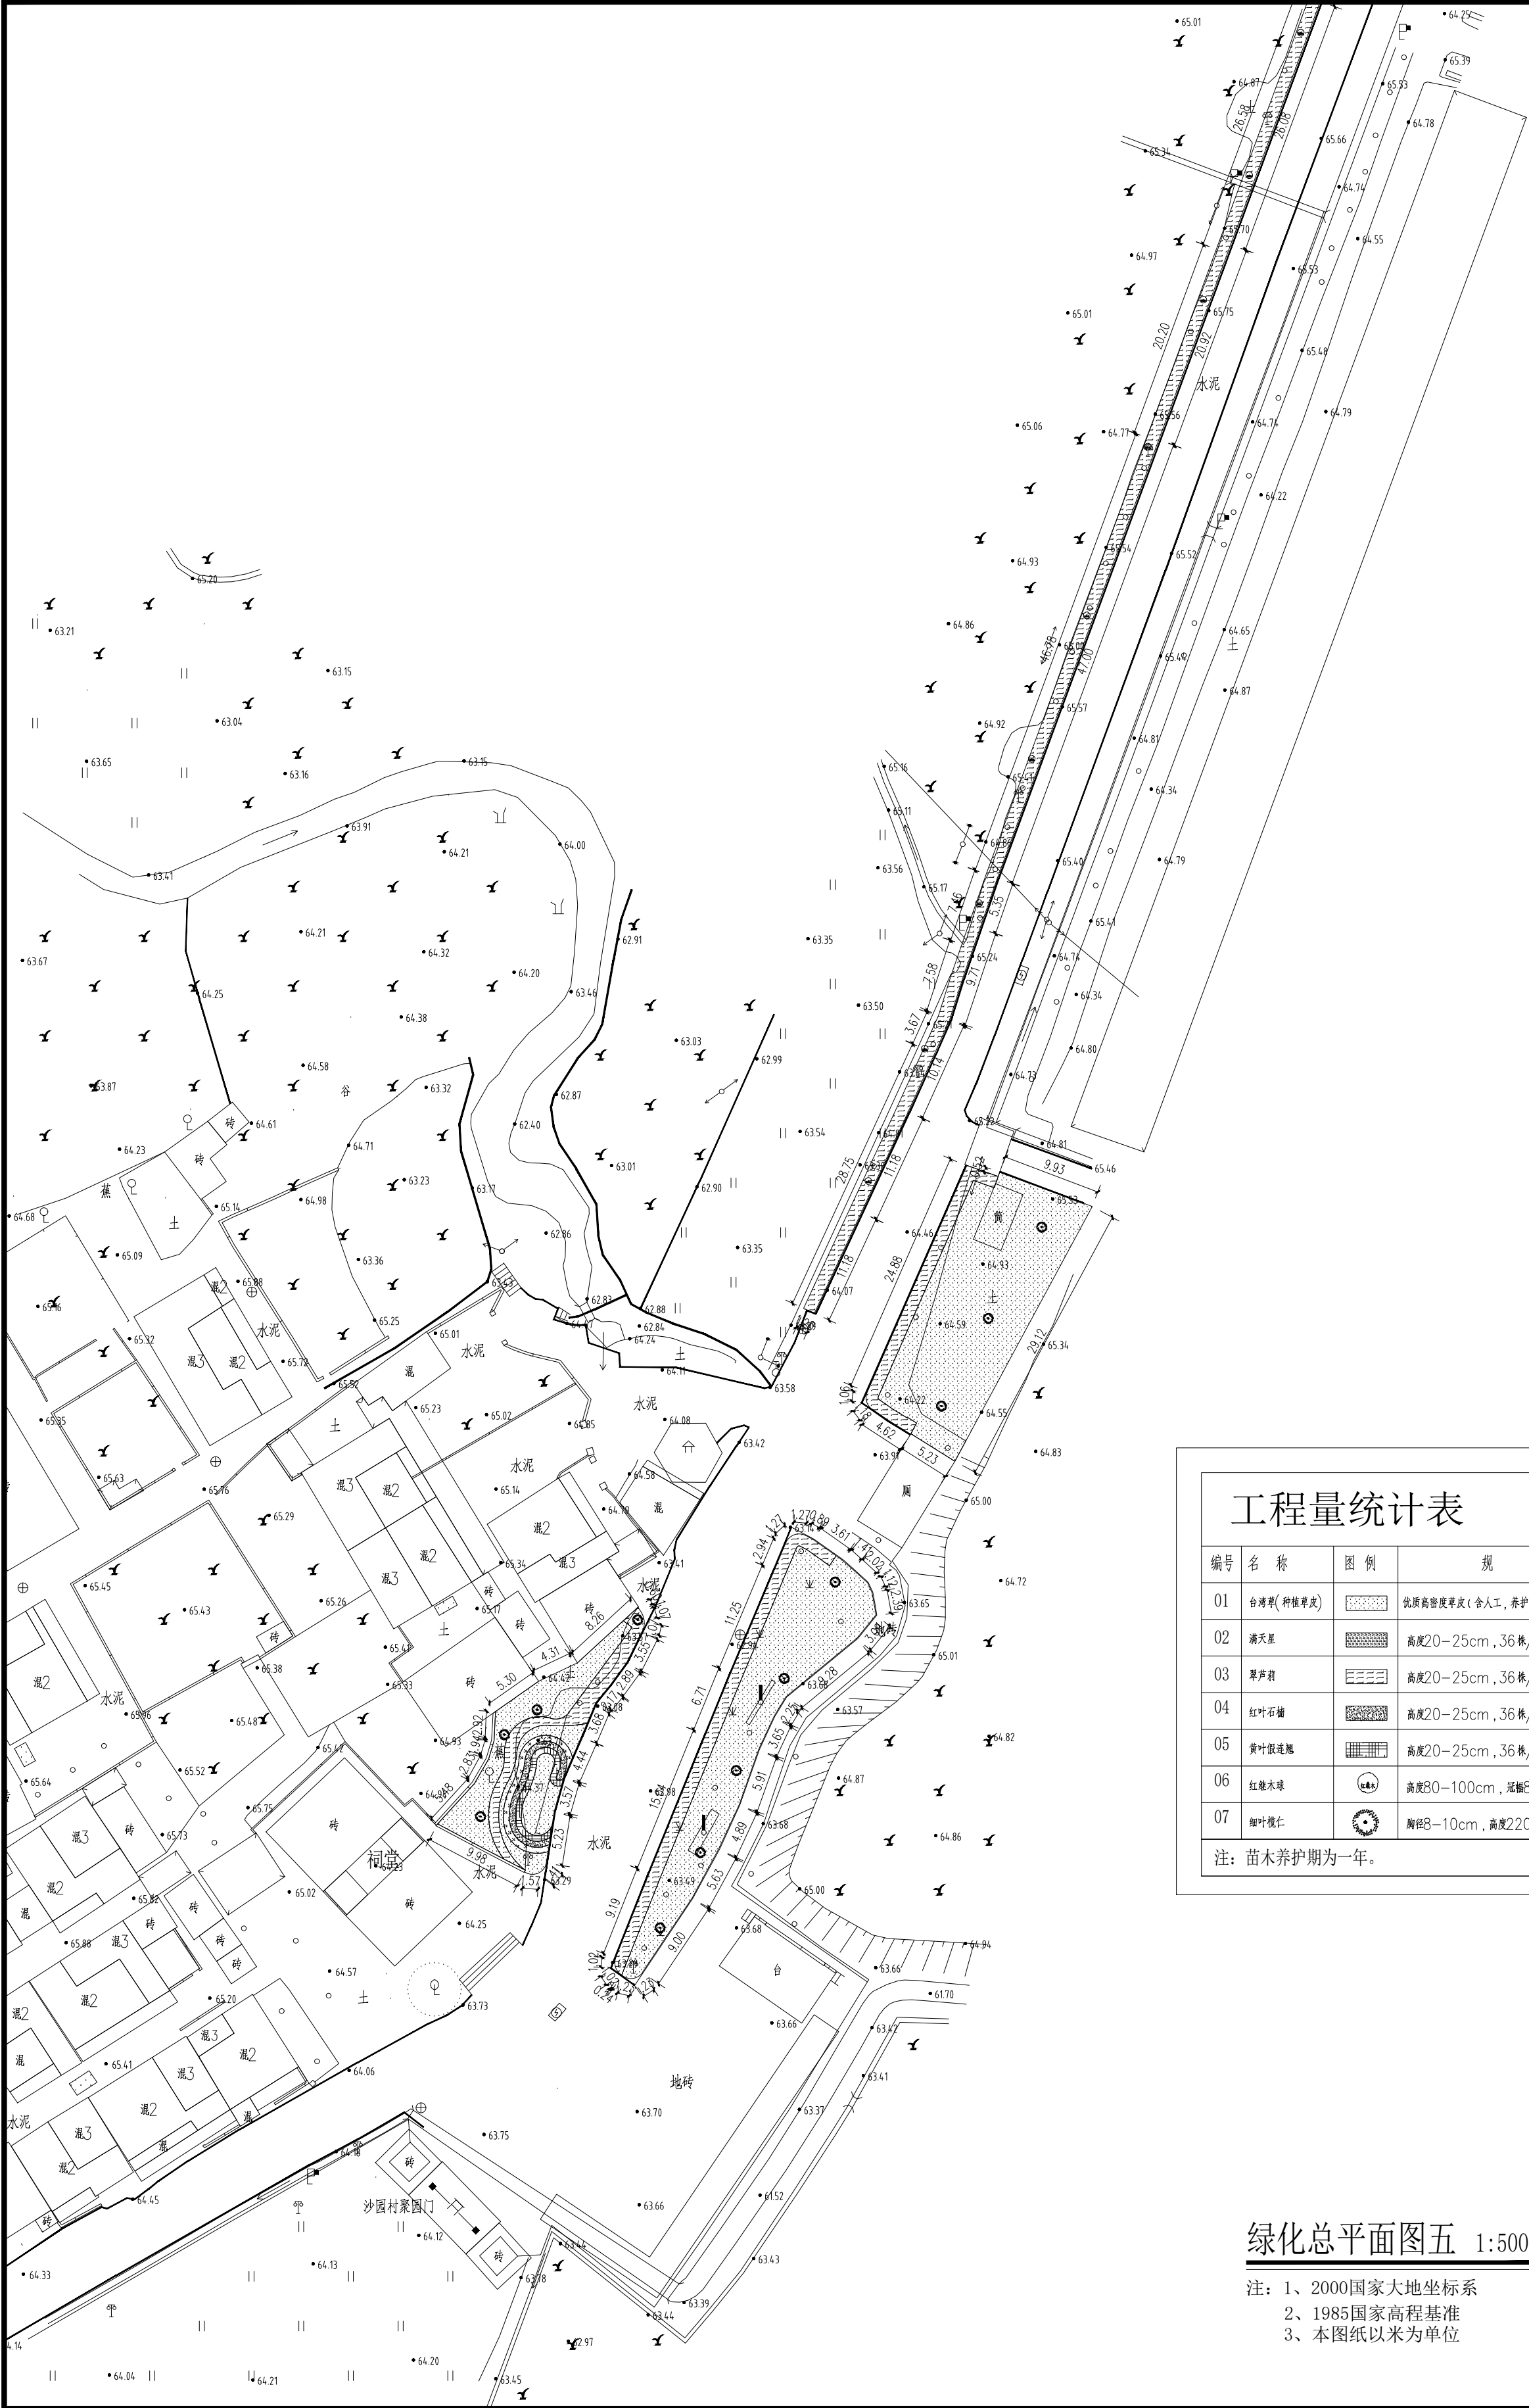

工程量统计表

编号	名 称	图 例	规 格	数 量
01	台湾草(种植草皮)		优质高密度草皮(含人工, 养护期一年, 日常养护浇水、除草、秋冬季节全面修剪等)	648.54m2
02	满天星		高度20-25cm, 36株/m2	11.97m2
03	翠芦莉		高度20-25cm, 36株/m2	210.59m2
04	红叶石楠		高度20-25cm, 36株/m2	11.36m2
05	黄叶假连翘		高度20-25cm, 36株/m2	10.41m2
06	红继木球		高度80-100cm, 冠幅80-100cm	9株
07	细叶槐仁		胸径10-15cm, 高度220-280cm, 冠幅180-200cm	12株

注: 苗木养护期为一年。

绿化总平面图五 1:500

- 注: 1、2000国家大地坐标系
2、1985国家高程基准
3、本图纸以米为单位

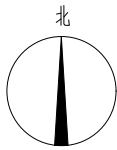


图 号 DRAWING NO.	图 号 VJ-1.5-10
设计阶段 STAGE	施工图
日期 DATE	2026. 06
业务号 PROJECT NO.	1856-W2026-044
专业号 DISCIPLINE	园 建
图 纸 内 容 TITLE	绿化总平面图五
建设单位 CLIENT	滨江区梨市镇人民政府
项目名称 PROJECT	滨江区梨市镇沙园村人居环境整治提升项目
子项目名称 SUB-PROJECT	节点一: 入口标识沿线周边提升整治

岗位	人 员	实 名	签 名
审 定 人	杜 凯	杜 凯	
项 目 负 责 人	杜 凯	杜 凯	
专 业 负 责 人	杜 凯	杜 凯	
审 核 人	谭 慧 清	谭 慧 清	
校 对 人	冯 杰 斌	冯 杰 斌	
设 计	马 妍 臻	马 妍 臻	

执业签章	
出图签章	
注:	

领睿国际设计咨询(深圳)有限公司
Linde International Design Consulting (Shenzhen) Co., Ltd.

建筑工程设计证书号:
A144066189

注:
1. 本图纸必须取得政府相关部门批准(如自然资源局、建设局、消防部门)及施工图审查机构等单位合格证书后,方可用于施工。
2. 本图纸若有不完善或不详之处,必须与我公司确认后,方可施工,不可按照原图尺寸施工。
3. 本图纸未经同意不得复制或修改、翻版、散布。
4. 本图纸须盖出图章、执业签章及一维码,否则一律无效。