



建筑				暖通			
结构				给排水			
电气				工艺			
通讯				自控			

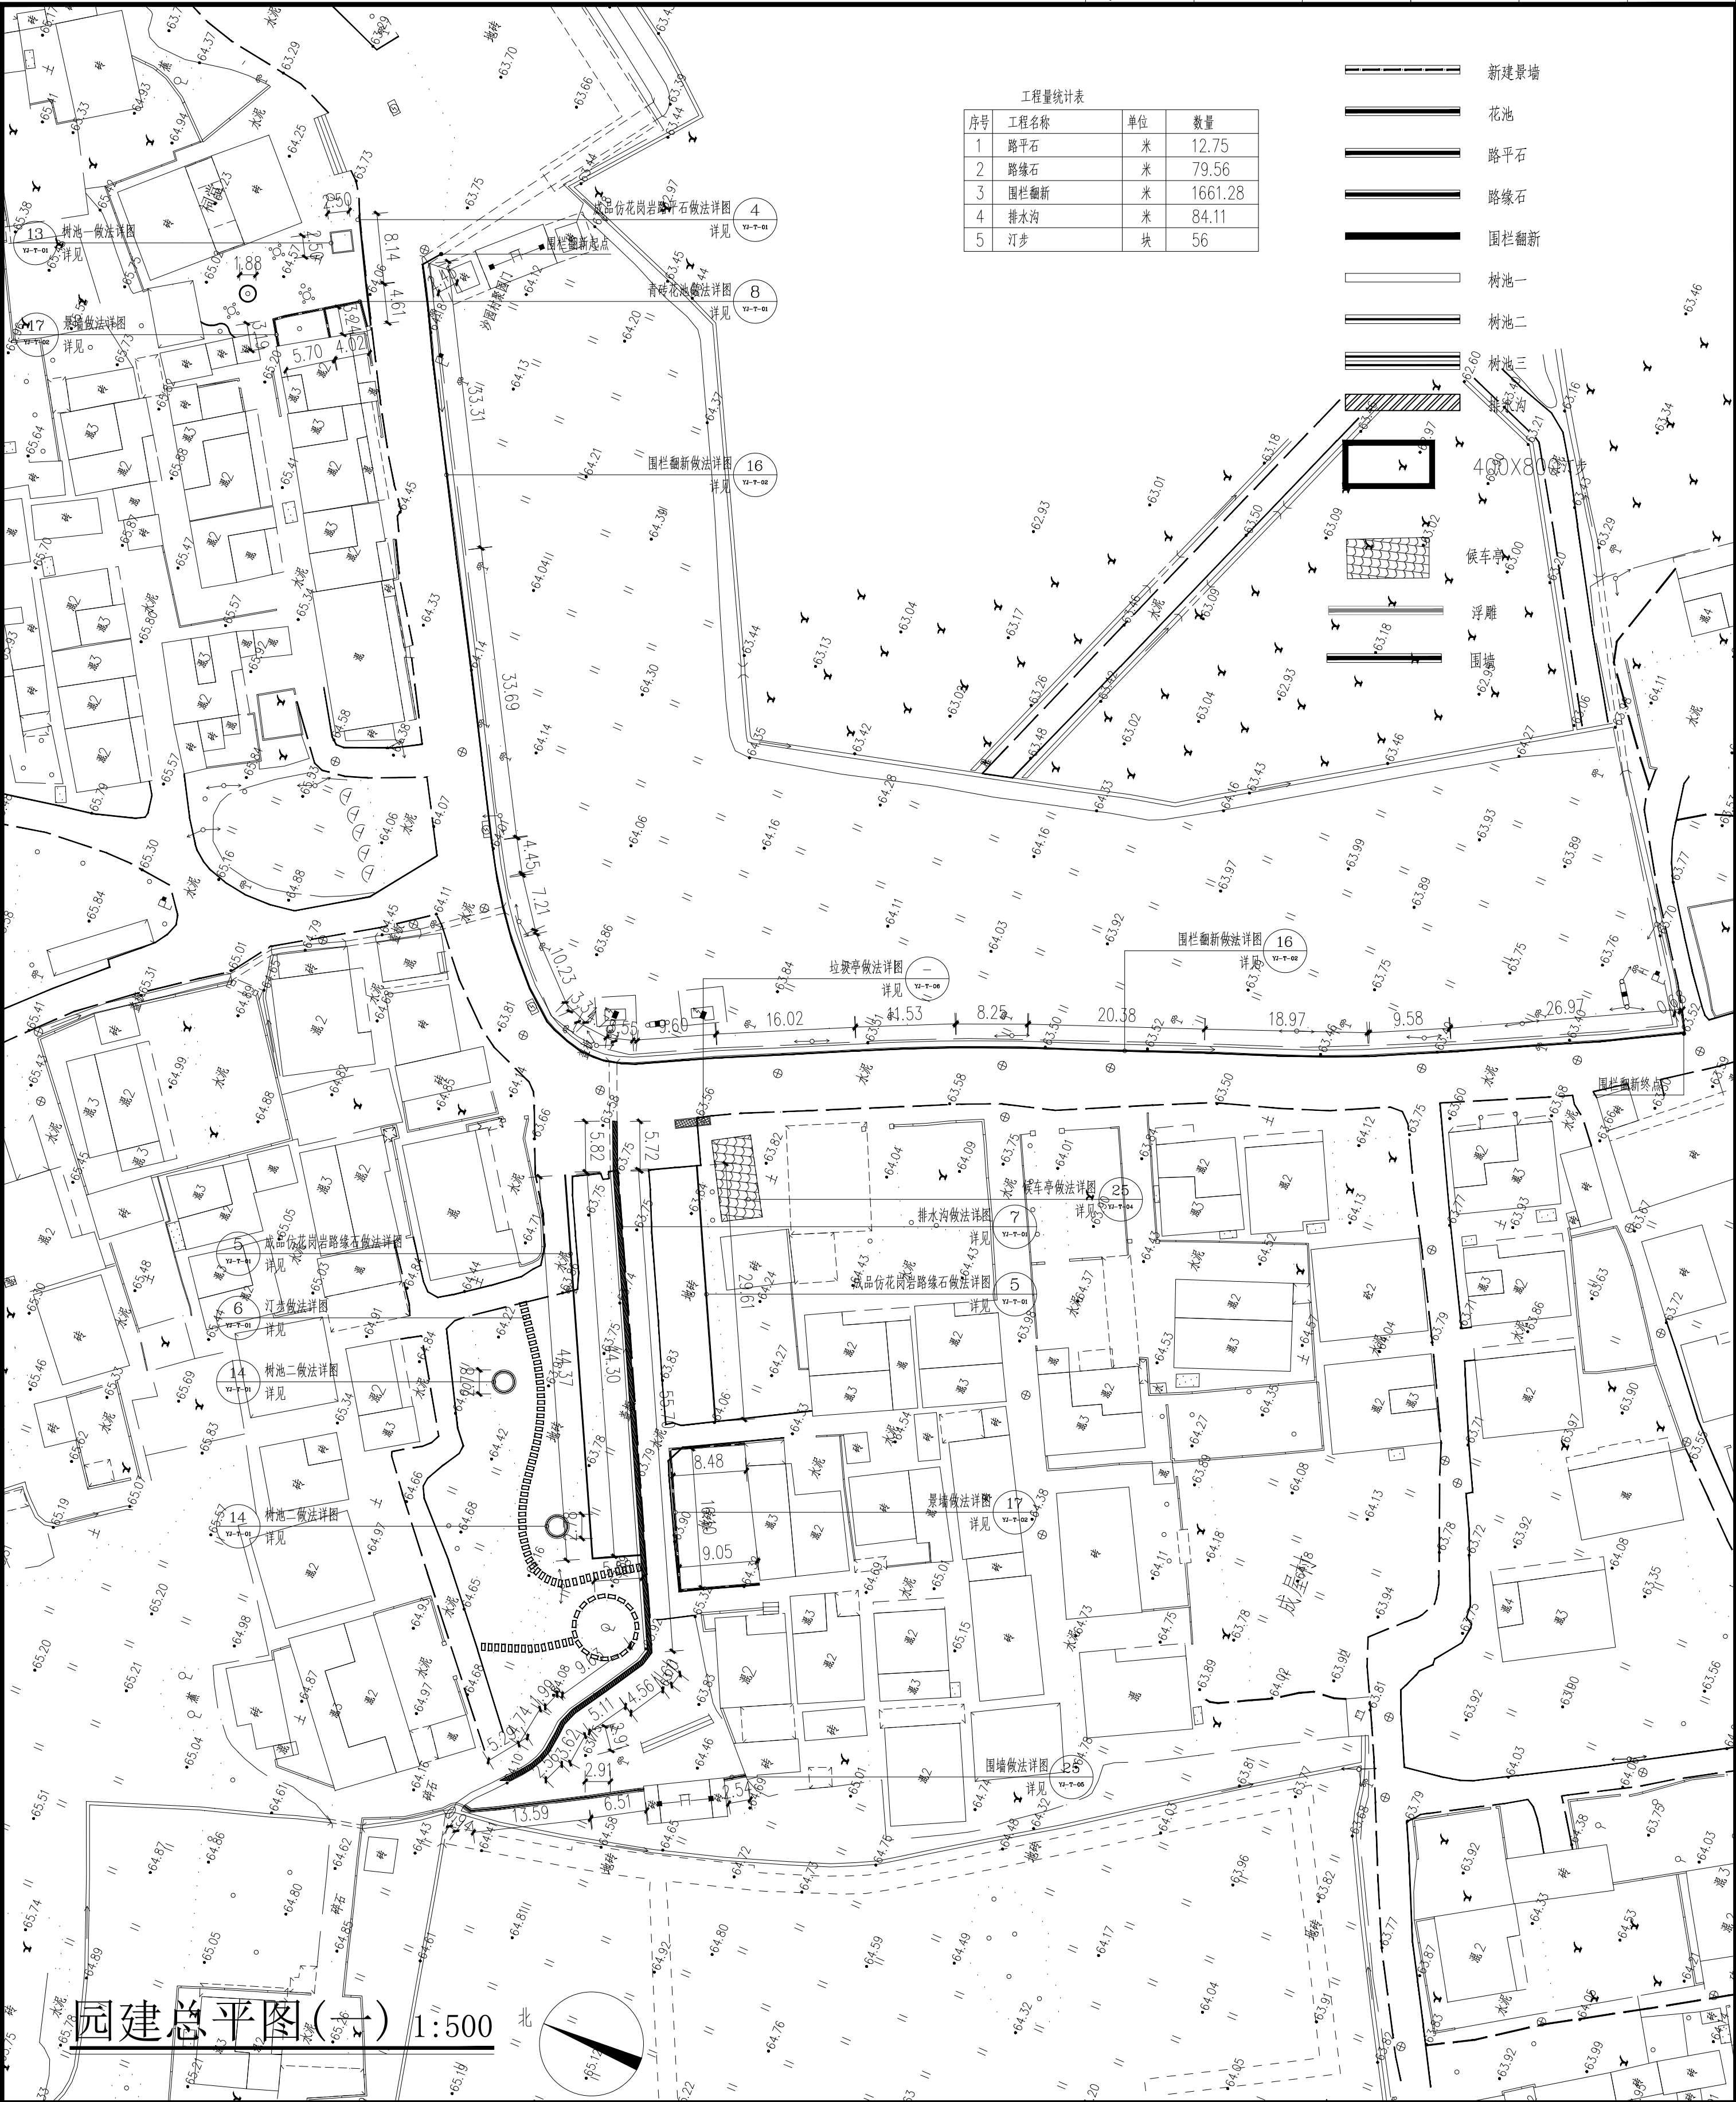

序号	工程名称	单位	数量
1	路平石	米	12.75
2	路缘石	米	79.56
3	围栏翻新	米	1661.28
4	排水沟	米	84.11
5	汀步	块	56

- 新建景墙
- 花池
- 路平石
- 路缘石
- 围栏翻新
- 树池一
- 树池二
- 树池三
- 树池四
- 树池五
- 树池六
- 树池七
- 树池八
- 树池九
- 树池十
- 树池十一
- 树池十二
- 树池十三
- 树池十四
- 树池十五
- 树池十六
- 树池十七
- 树池十八
- 树池十九
- 树池二十
- 树池二十一
- 树池二十二
- 树池二十三
- 树池二十四
- 树池二十五
- 树池二十六
- 树池二十七
- 树池二十八
- 树池二十九
- 树池三十
- 树池三十一
- 树池三十二
- 树池三十三
- 树池三十四
- 树池三十五
- 树池三十六
- 树池三十七
- 树池三十八
- 树池三十九
- 树池四十
- 树池四十一
- 树池四十二
- 树池四十三
- 树池四十四
- 树池四十五
- 树池四十六
- 树池四十七
- 树池四十八
- 树池四十九
- 树池五十
- 树池五十一
- 树池五十二
- 树池五十三
- 树池五十四
- 树池五十五
- 树池五十六
- 树池五十七
- 树池五十八
- 树池五十九
- 树池六十
- 树池六十一
- 树池六十二
- 树池六十三
- 树池六十四
- 树池六十五
- 树池六十六
- 树池六十七
- 树池六十八
- 树池六十九
- 树池七十
- 树池七十一
- 树池七十二
- 树池七十三
- 树池七十四
- 树池七十五
- 树池七十六
- 树池七十七
- 树池七十八
- 树池七十九
- 树池八十
- 树池八十一
- 树池八十二
- 树池八十三
- 树池八十四
- 树池八十五
- 树池八十六
- 树池八十七
- 树池八十八
- 树池八十九
- 树池九十
- 树池九十一
- 树池九十二
- 树池九十三
- 树池九十四
- 树池九十五
- 树池九十六
- 树池九十七
- 树池九十八
- 树池九十九
- 树池一百

园建总平图(十) 1:500

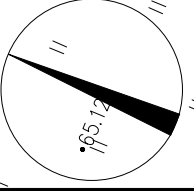

建设单位	滨江区和市镇人民政府
工程名称	滨江区和市镇沙园村人居环境整治提升项目
子项目名称	节点二：村庄内部整治提升
图例内容	园建总平图(一)
业务号	专业园建
日期	2026.06
设计阶段	施工图
图号	YJ-2.1-08
版本号	01

岗位	人员	姓名	签名
审定人	杜凯	杜凯	
项目负责人	杜凯	杜凯	
专业负责人	杜凯	杜凯	
审核人	谭慧清	谭慧清	
校对	冯杰斌	冯杰斌	
设计	马妍臻	马妍臻	

执业签章	
出图签章	
注	

注	1. 本图纸必须取得政府相关部门批准(如自然资源部、住建局、消防部门)及施工图审查机构等单位合格证书后,方可用于施工。 2. 本图纸若有不完善或不详之处,必须与我司沟通后方可施工,不可按照原图擅自施工。 3. 本图纸未经同意不得复制或修改、翻版、散布。 4. 本图纸必须加盖出图章、执业签章及一维码,否则一律无效。
---	--

领睿国际设计咨询(深圳)有限公司 LINKER International Design Consulting (Shenzhen) Co., Ltd.	建筑工程设计证书号: A144066189
---	--------------------------

