


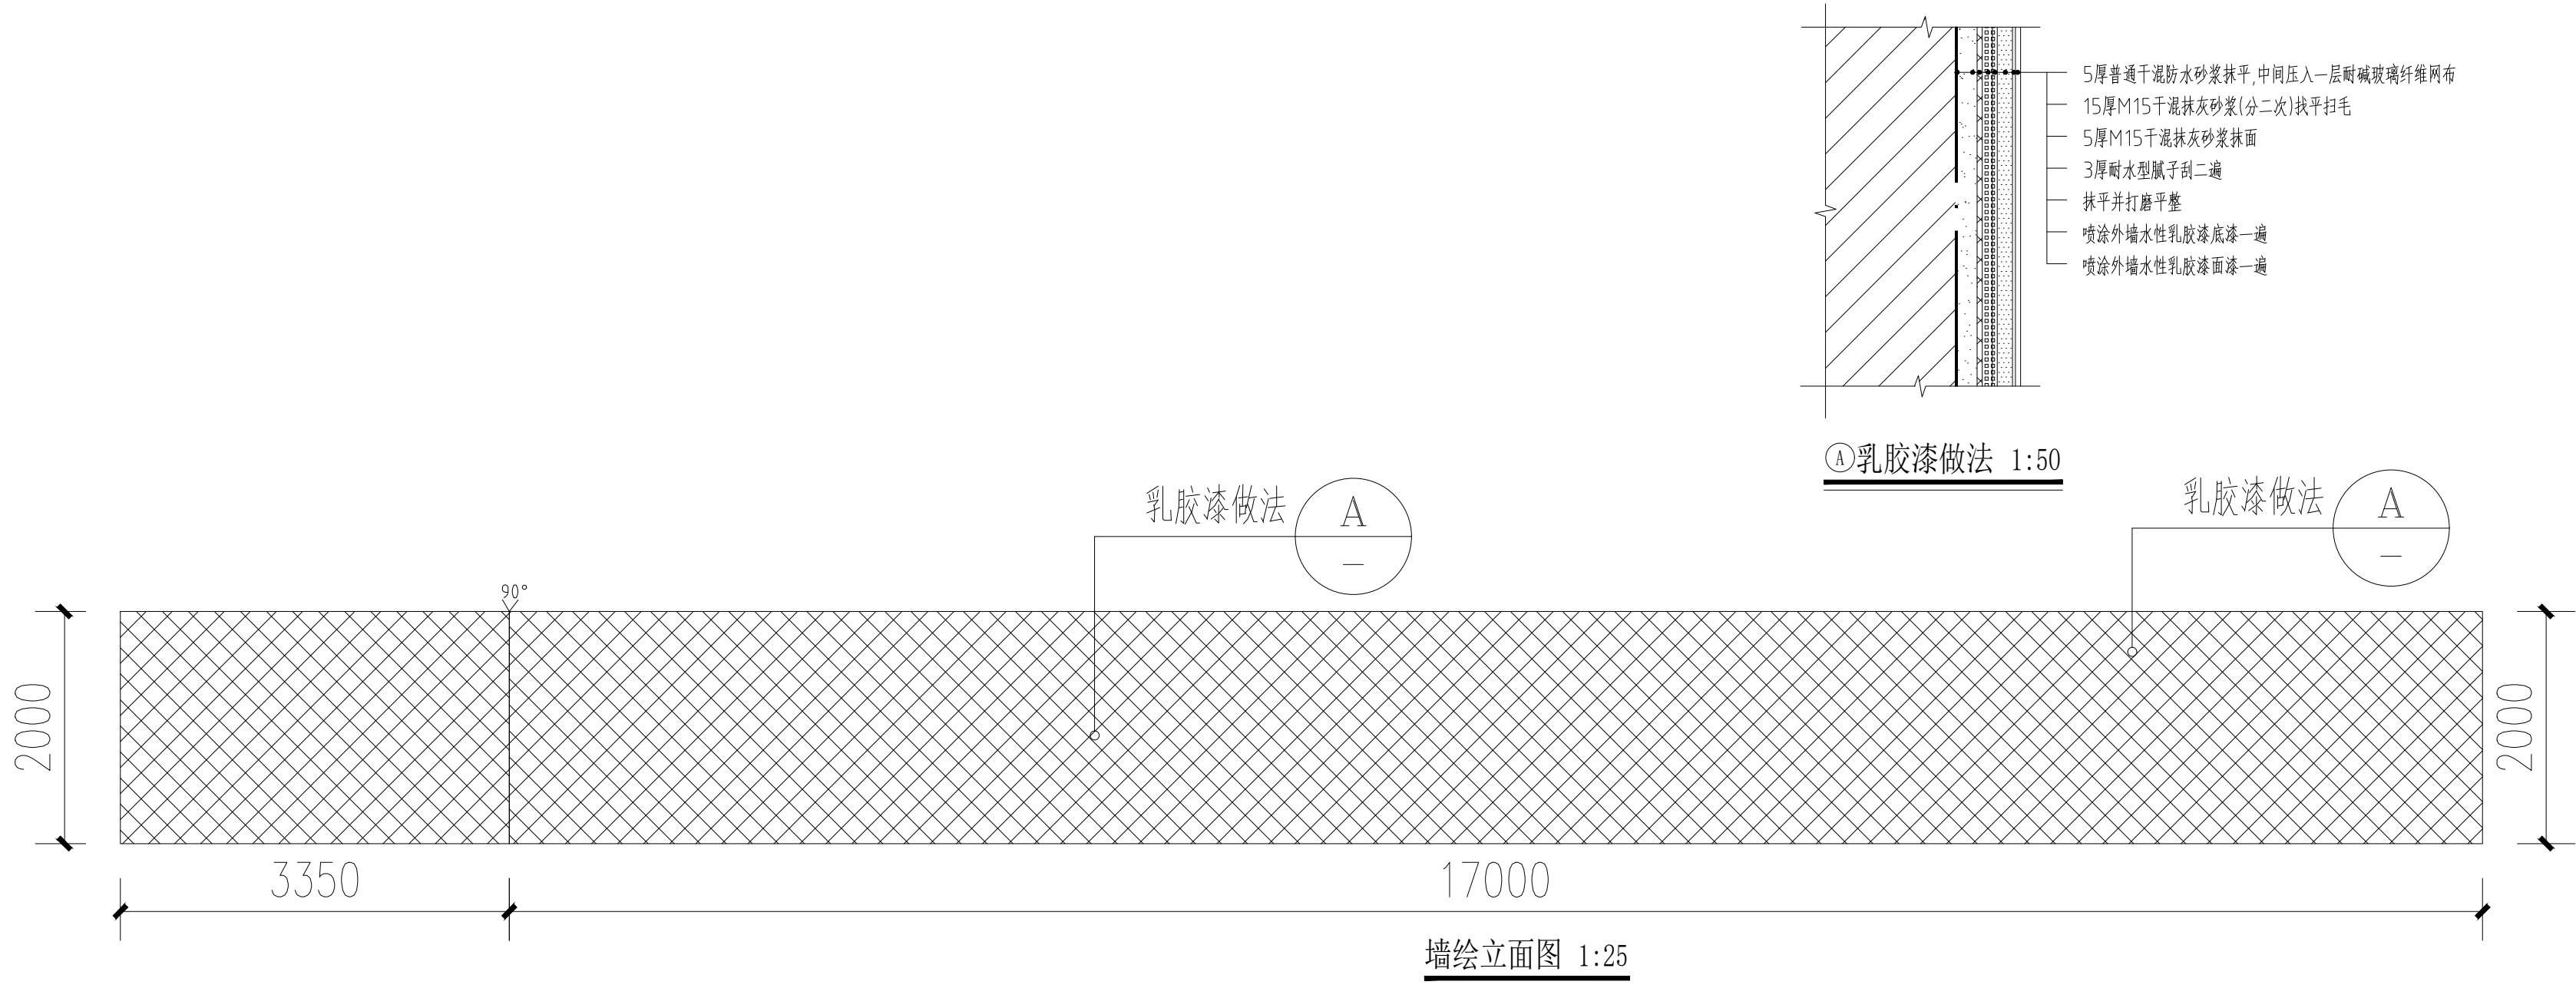

②0墙绘做法详图 1:25



领睿国际设计咨询（深圳）有限公司  
Link&R International Design Consulting (Shenzhen) Co., Ltd.

建筑工程设计证书号：  
A144066189

注明：  
1. 本图纸必须取得政府相关主管部门批准（如自然资源局、建设局消防部门）及施工图审查机构等单位合格证后，方可用于施工。  
2. 本图纸若有不完善或不详之处必须与我公司会商后方可施工，不可按图纸量取尺寸施工。  
3. 本图纸未经同意不得复制使用、泄露、散布。  
4. 本图纸须加盖出图签章、执业签章及二维码，否则一律无效。

注：

出图签章

执业签章

| 岗位    | 人员    | 实 名   | 签 名   |
|-------|-------|-------|-------|
| 审 定 人 | 杜 凯   | 杜 凯   | 杜 凯   |
| 项目负责人 | 杜 凯   | 杜 凯   | 杜 凯   |
| 专业负责人 | 杜 凯   | 杜 凯   | 杜 凯   |
| 审 核 人 | 谭 慧 清 | 谭 慧 清 | 谭 慧 清 |
| 校 对 人 | 冯 杰 赋 | 冯 杰 赋 | 冯 杰 赋 |
| 设 计   | 马 妍 臻 | 马 妍 臻 | 马 妍 臻 |

|                      |                         |   |     |
|----------------------|-------------------------|---|-----|
| 建设单位<br>CLIENT       | 滨江区梨市镇人民政府              |   |     |
| 工程名称<br>PROJECT      | 滨江区梨市镇沙园村人居环境<br>整治提升项目 |   |     |
| 子工程名称<br>SUB-PROJECT | 节点三：村委会周边整治提升           |   |     |
| 图纸内容<br>TITLE        | 节点大样三                   |   |     |
| 业 务 号<br>PROJECT NO. | RS6-YW2026-044          | 专 业<br>DISCIPLINE                                                                                   | 园 建 |
| 日 期<br>DATE          | 2026. 06                | 归 档 二 维 码：<br> |     |
| 设计阶段<br>STAGE        | 施工图                     |   |     |
| 图 号<br>DRAWING NO.   | YJ-T-03                 |   |     |
| 版 本 号<br>INDEX       | 01                      |   |     |