


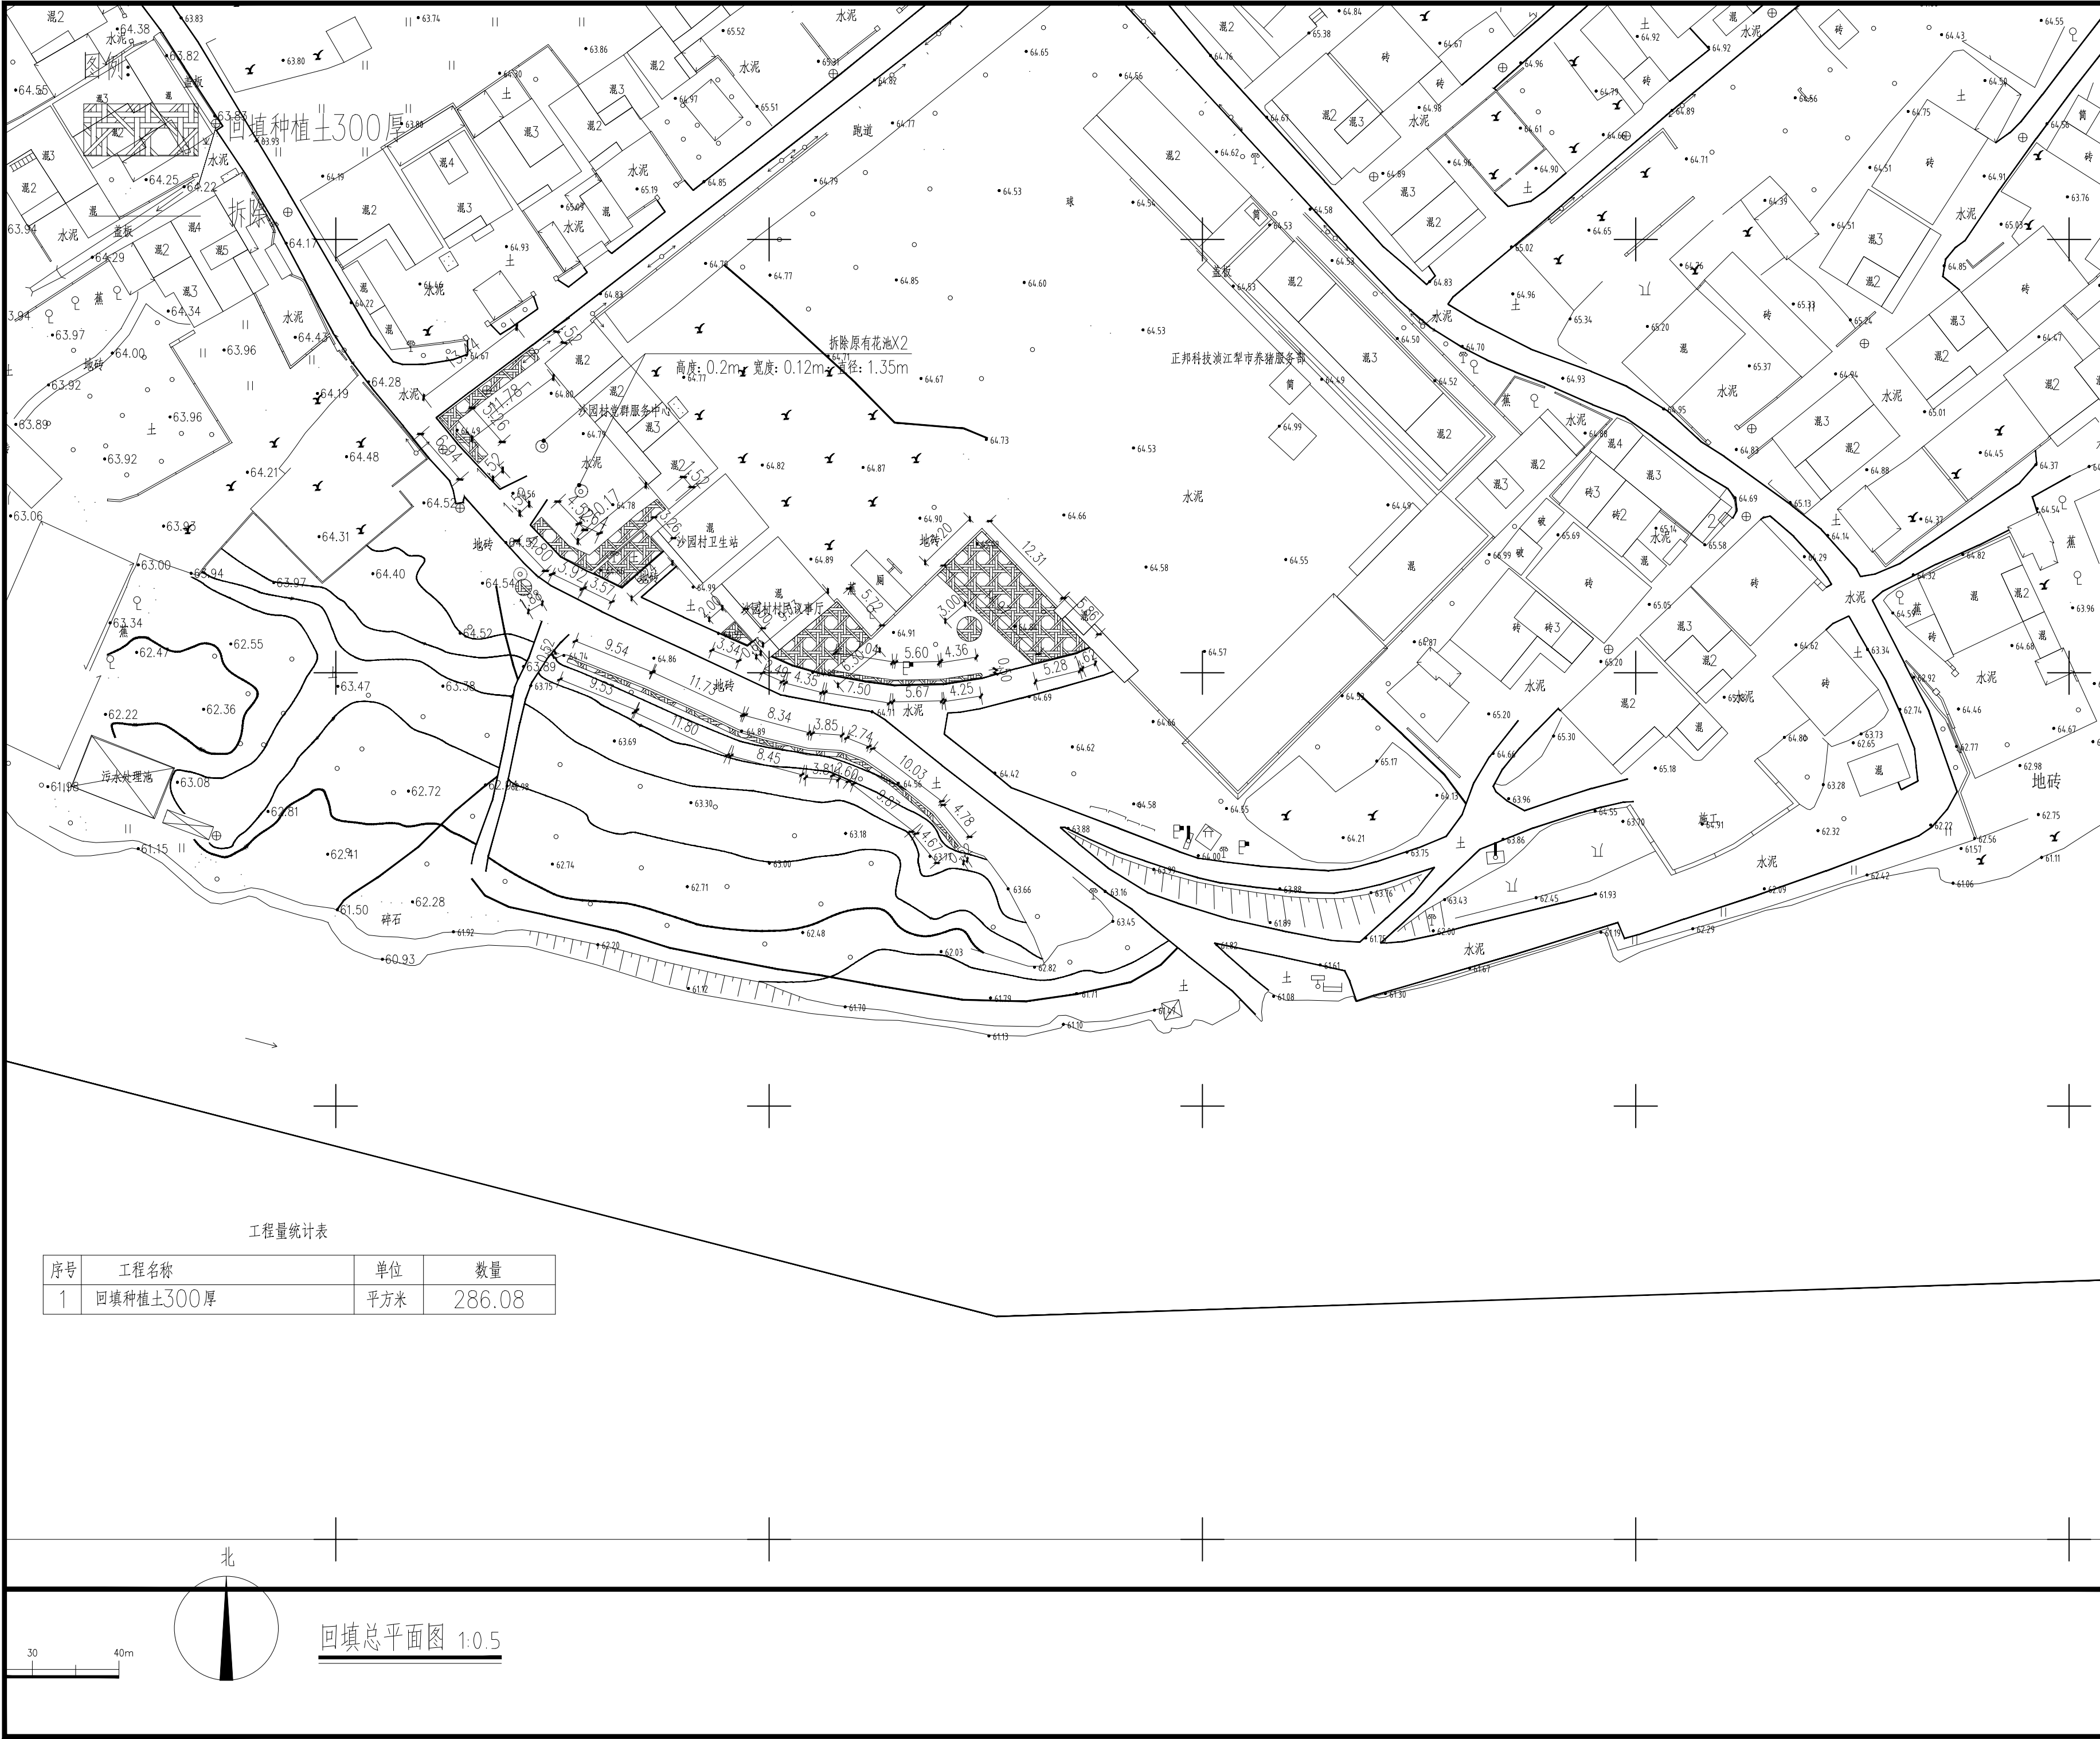

工程量统计表

序号	工程名称	单位	数量
1	回填种植土300厚	平方米	286.08



领睿国际设计咨询（深圳）有限公司
Link&R International Design Consulting (Shenzhen) Co., Ltd.

建筑工程设计证书号：
A144066189

- 注明：
1. 本图纸必须取得政府相关主管部门批准（如自然资源局、建设局消防部门）及施工图审查机构等单位合格证后，方可用于施工。
 2. 本图纸若有不完善或不详之处必须与我公司商后方可施工，不可按图纸量取尺寸施工。
 3. 本图纸未经同意不得复制使用、泄露、散布。
 4. 本图纸须加盖出图签章、执业签章及二维码，否则一律无效。

注：

出图签章

执业签章

岗位	人员	实 名	签 名
审 定 人	杜 凯		杜凯
项目负责人	杜 凯		杜凯
专业负责人	杜 凯		杜凯
审 核 人	谭 慧 清		谭慧清
校 对 人	冯 杰 斌		冯杰斌
设 计	马 妍 臻		马妍臻

建设单位 CLIENT	滨江区梨市镇人民政府		
工程名称 PROJECT	滨江区梨市镇沙园村人居环境整治提升项目		
子工程名称 SUB-PROJECT	节点三：村委会周边整治提升		
图纸内容 TITLE	回填总平面图		
业 务 号 PROJECT NO.	LRSG-YW2026-044	专 业 DISCIPLINE	园 建
日 期 DATE	2026. 06	归 档 二 维 码：	
设计阶段 STAGE	施工图		
图 号 DRAWING NO.	VJ-3-02		
版 本 号 INDEX	01		