


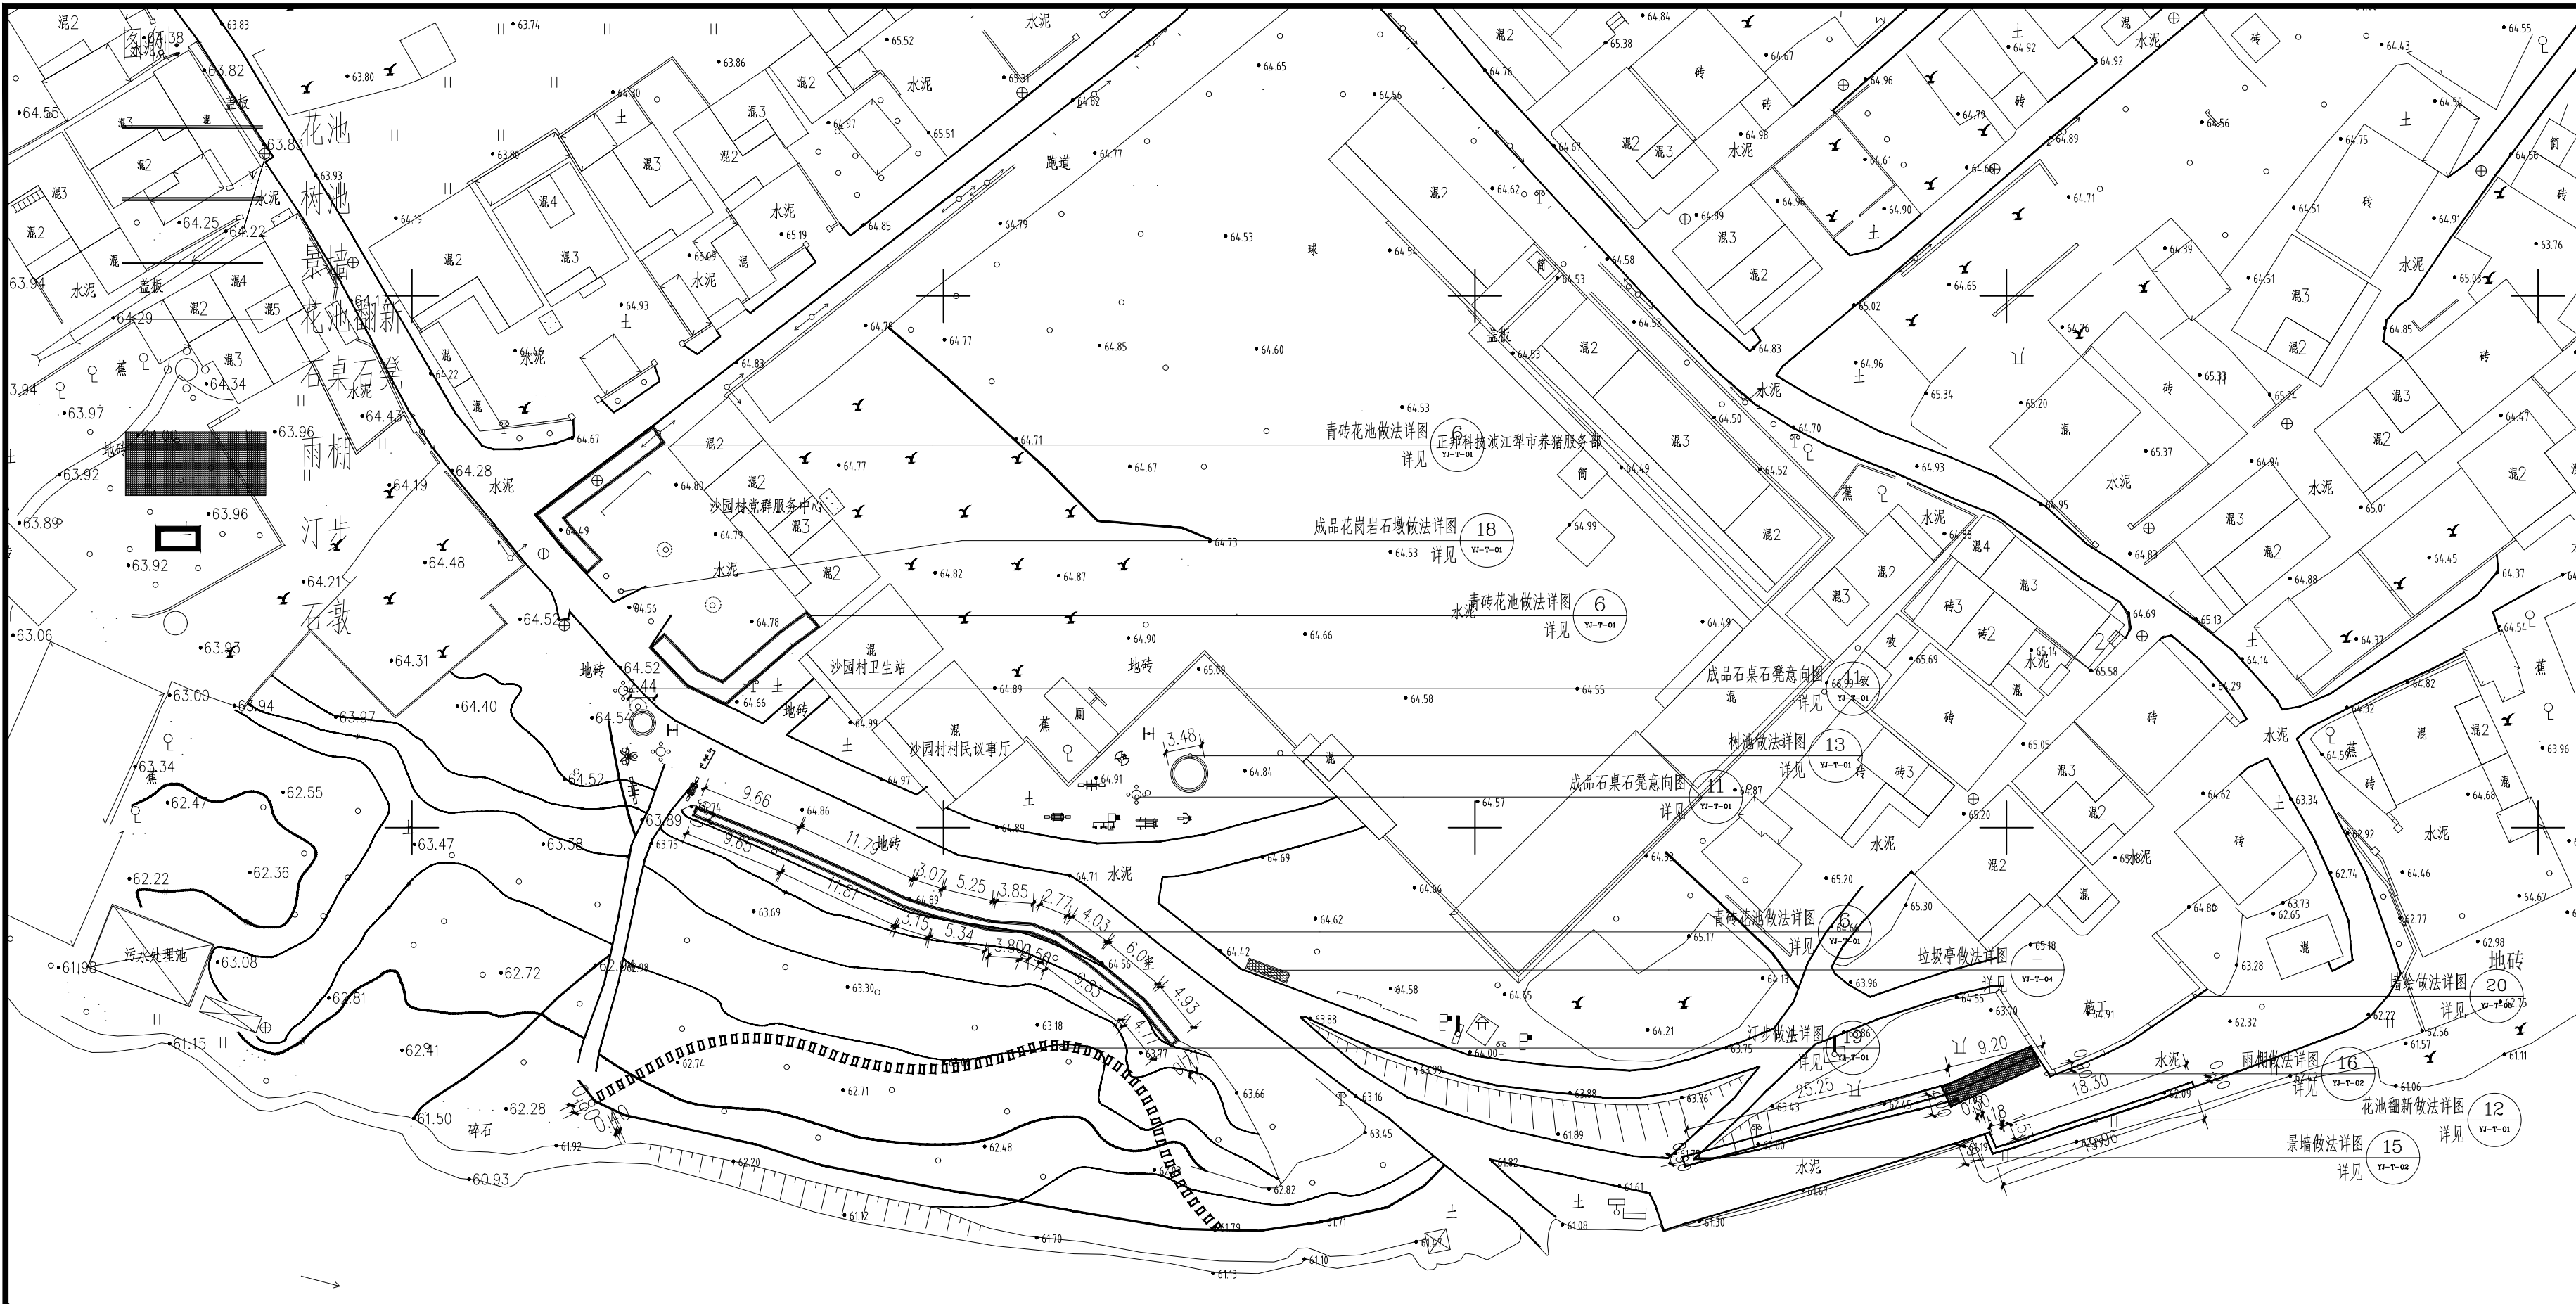

工程量统计表一

序号	工程名称	单位	数量
1	花池	米	186.46
2	树池	米	16.84
3	石桌石凳	副	3
4	景墙	米	34.45
5	花池翻新	米	43.95
6	雨棚	平方米	18.40
7	汀步	个	66
8	石墩	个	4
9	墙绘	个	4

工程量统计表二

序号	图例	工程名称	单位	数量
1		三人扭腰器	个	1
2		快乐大转盘	个	1
3		漫步器(人字型)	个	2
4		健身翘板	个	2
5		上肢锻炼器	个	1
6		下肢锻炼器	个	2
7		太极推手	个	1
8		腰部锻炼器	个	1

北

园建总平面图 1:0.5



领睿国际设计咨询(深圳)有限公司
Link&R International Design Consulting (Shenzhen) Co., Ltd.

建筑工程设计证书号:
A144066189

注明:

1. 本图纸必须取得政府相关主管部门批准(如自然资源局、建设局、消防部门)及施工图审查机构等单位合格证后,方可用于施工。
2. 本图纸若有不完善或不详之处必须与我公司商后方可施工,不可按图纸量取尺寸施工。
3. 本图纸未经同意不得复制使用、泄露、散布。
4. 本图纸须加盖出图签章、执业签章及二维码,否则一律无效。

注:

出图签章

执业签章

岗位	人员	实 名	签 名
审 定 人	杜 凯		
项目负责人	杜 凯		
专业负责人	杜 凯		
审 核 人	谭 慧 清		
校 对 人	冯 杰 斌		
设 计	马 妍 臻		

建设单位 CLIENT	滨江区梨市镇人民政府		
工程名称 PROJECT	滨江区梨市镇沙村人居环境整治提升项目		
子工程名称 SUB-PROJECT	节点三: 村委会周边整治提升		
图纸内容 TITLE	园建总平面图		
业 务 号 PROJECT NO.	LRSG-YW2026-044	专 业 DISCIPLINE	园 建
日 期 DATE	2026. 06	归 档 二 维 码:	
设计阶段 STAGE	施工图		
图 号 DRAWING NO.	VJ-3-08		
版 本 号 INDEX	01		