

[illegible]

领睿国际设计咨询（深圳）有限公司  
Link&R International Design Consulting (Shenzhen) Co., Ltd.

建筑工程设计证书号:  
A144066189

注明:



1. 本图纸必须取得政府相关主管部门批准（如自然资源局、建设局、消防部门）及施工图审查机构等单位合格证后，方可用于施工。
2. 本图纸若有不完善或不详之处必须与我司会商后方可施工，不可按图纸量取尺寸施工。
3. 本图纸未经同意不得复制使用、泄露、散布。
4. 本图纸须盖出图签章、执业签章及二维码，否则一律无效。

出图签章

执业签章

| 岗位 \ 人员 | 实 名 | 签 名 |
|---------|-----|-----|
| 审 定 人   | 杜 凯 | 杜凯  |
| 项目负责人   | 杜 凯 | 杜凯  |
| 专业负责人   | 杜 凯 | 杜凯  |
| 审 核 人   | 谭慧清 | 谭慧清 |
| 校 对 人   | 冯杰斌 | 冯杰斌 |
| 设 计     | 马妍臻 | 马妍臻 |

|                      |                     |   |     |
|----------------------|---------------------|---|-----|
| 建设单位<br>CLIENT       | 滨江区犁市镇人民政府          |   |     |
| 工程名称<br>PROJECT      | 滨江区犁市镇沙园村人居环境整治提升项目 |   |     |
| 子工程名称<br>SUB-PROJECT | 节点四：东村科周边沿线整治提升     |   |     |
| 图纸内容<br>TITLE        | 索引总平面图              |   |     |
| 业务号<br>PROJECT NO.   | LRSG-YW2026-044     | 专 业<br>DISCIPLINE                                                                                   | 园 建 |
| 日 期<br>DATE          | 2026. 06            | 归 档 二 维 码：<br> |     |
| 设计阶段<br>STAGE        | 施工图                 |   |     |
| 图 号<br>DRAWING NO.   | YJ-4-04             |   |     |
| 版本号<br>INDEX         | 01                  |   |     |

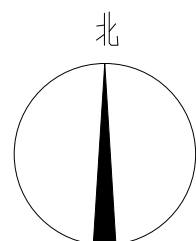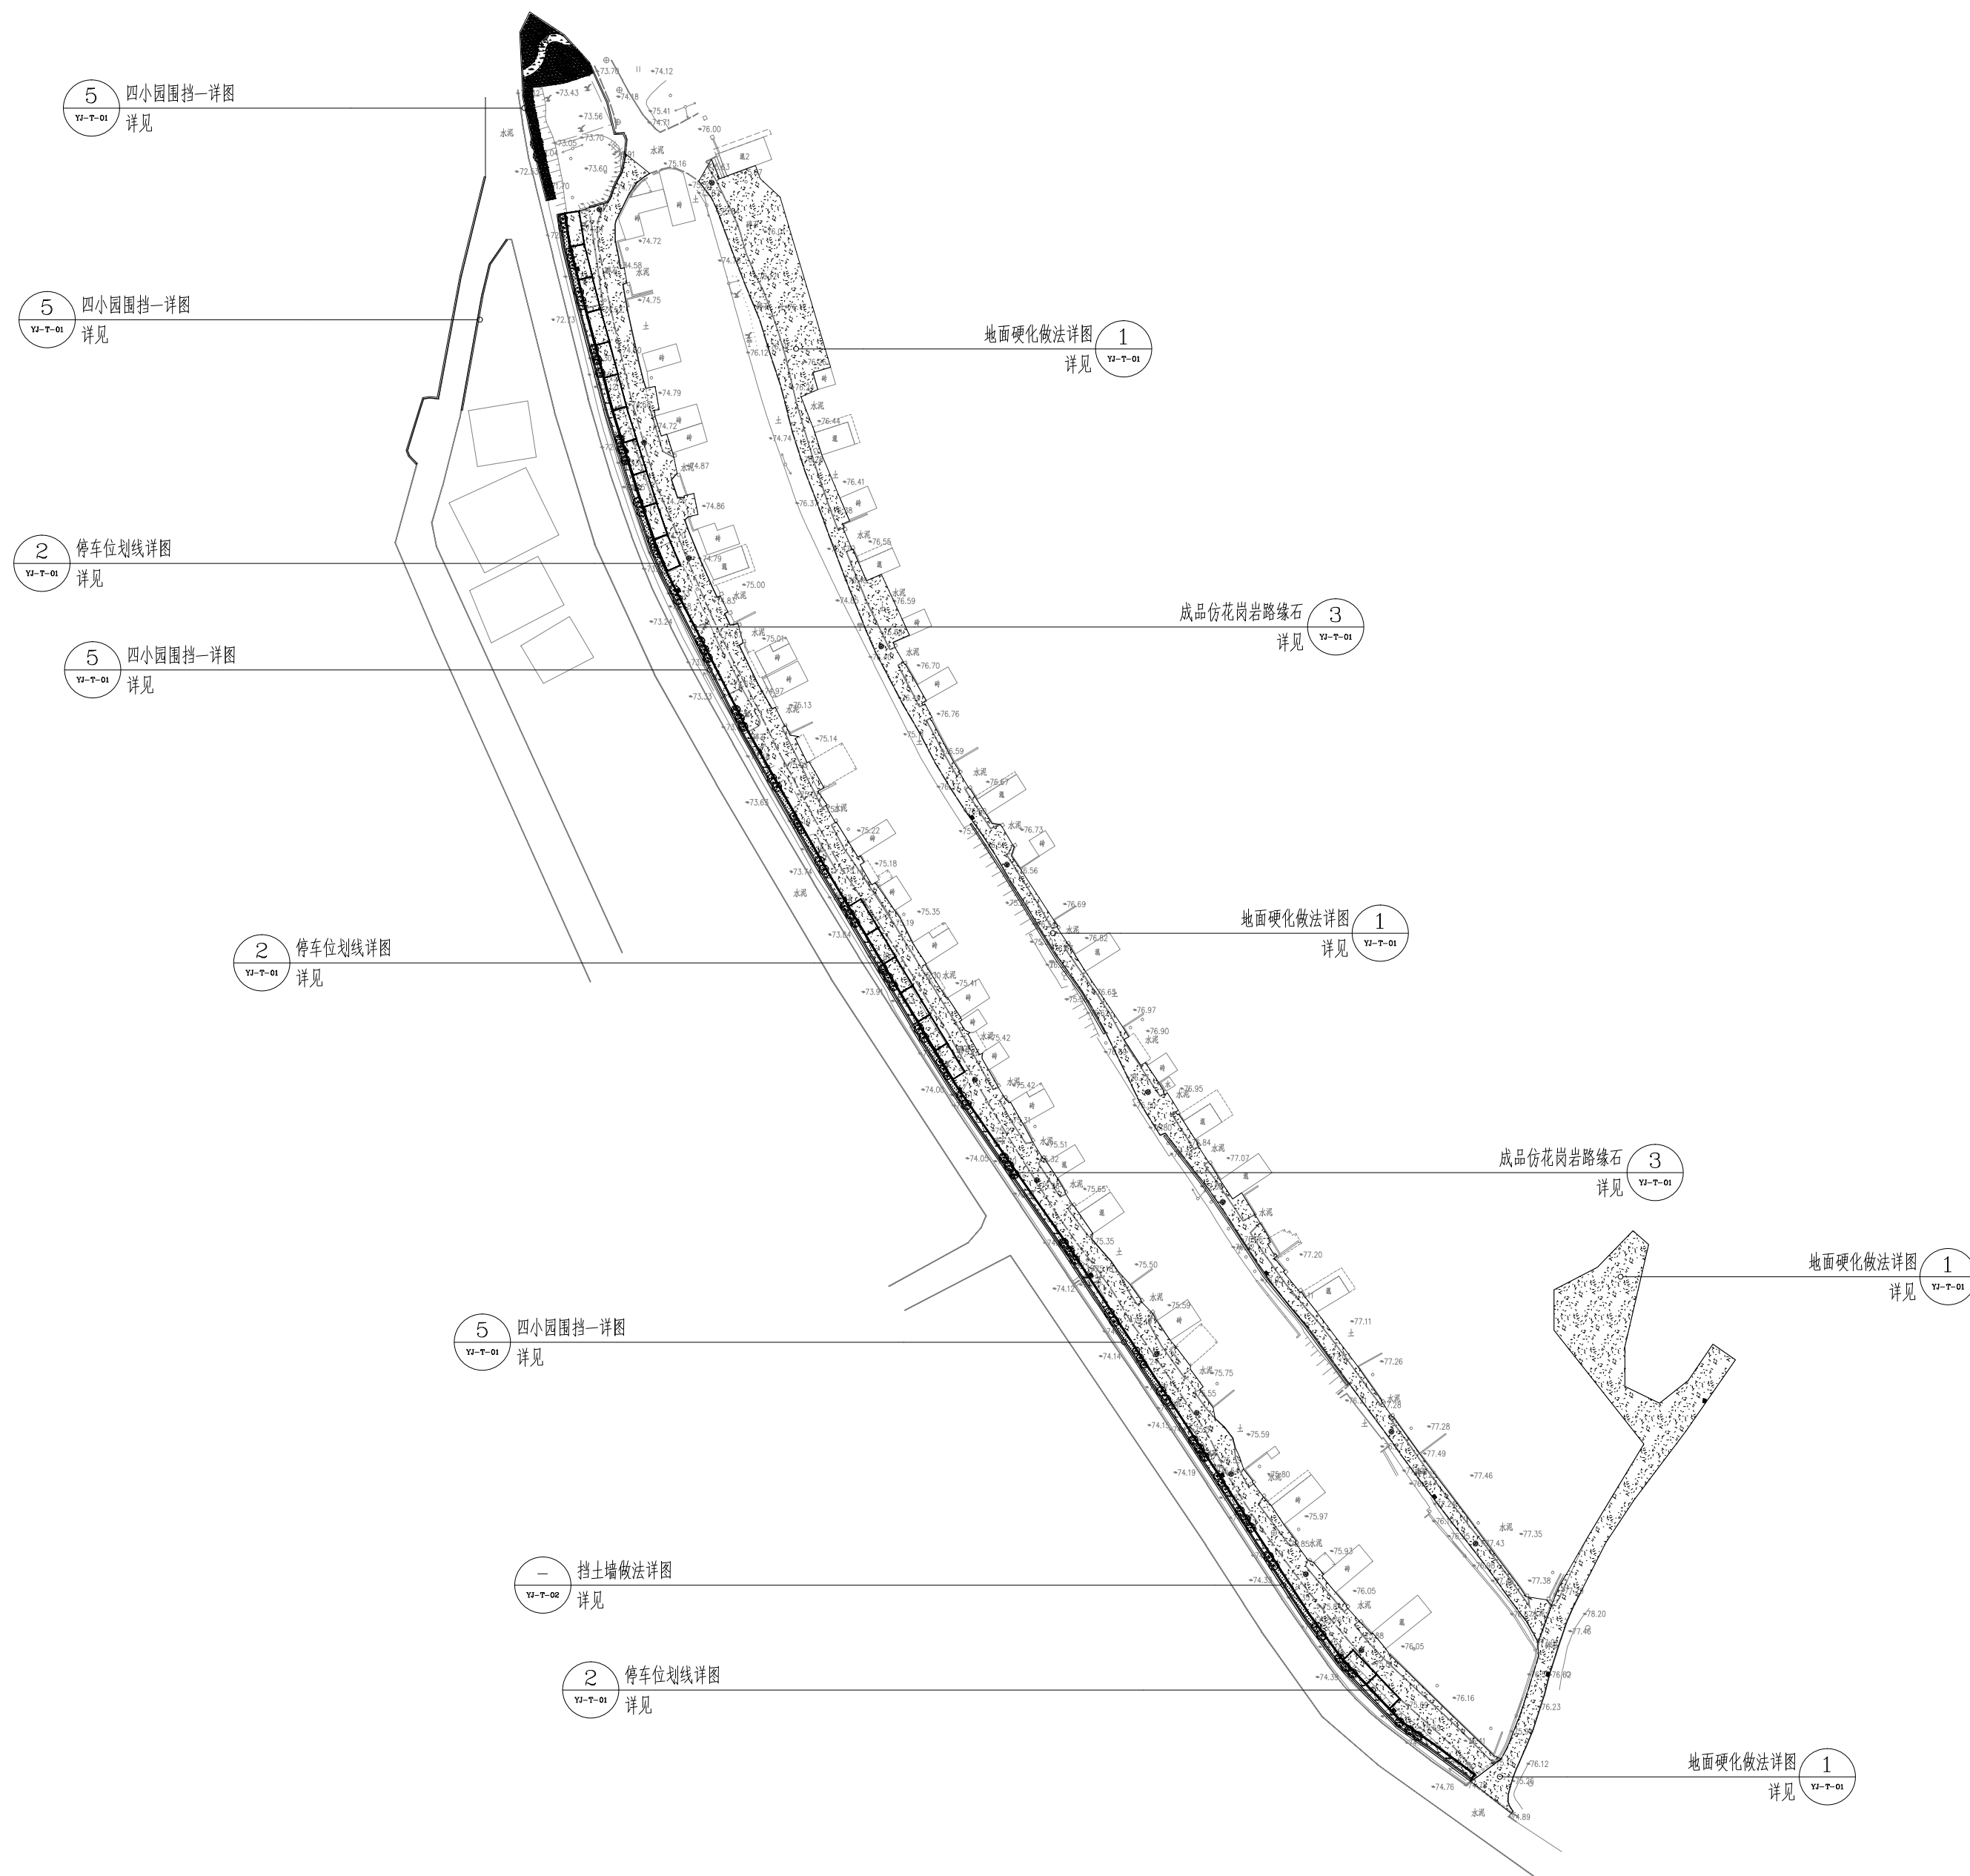

索引总平面图 1:1000