



建筑工程设计证书号:
A144066189

注明:

1. 本图纸必须取得政府相关主管部门批准（如自然资源局、建设局、消防部门）及施工图审查机构等单位合格证后，方可用于施工。
2. 本图纸若有不完善或不详之处必须与我司会商后方可施工，不得按图纸量取尺寸施工。
3. 本图纸未经同意不得复制使用、泄露、散布。
4. 本图纸须加盖出图签章、执业签章及二维码，否则一律无效。


注:

出图签章

执业签章


岗位 \ 人员	实 名	签 名
审 定 人	杜 凯	杜凯
项目负责人	杜 凯	杜凯
专业负责人	杜 凯	杜凯
审 核 人	谭慧清	谭慧清
校 对 人	冯杰 赋	冯杰赋
设 计	马妍臻	马妍臻

建设单位 CLIENT	滨江区梨市镇人民政府		
工程名称 PROJECT	滨江区梨市镇沙园村人居环境整治提升项目		
子工程名称 SUB-PROJECT	节点六：雷峰石村整治提升		
图纸内容 TITLE	节点大样一		
业务号 PROJECT NO.	JRSG-VW2026-044	专业 DISCIPLINE	园建
日期 DATE	2026.06	归档二维码： 	
设计阶段 STAGE	施工图		
图号 DRAWING NO.	YJ-T-01		
版本号 INDEX	01		

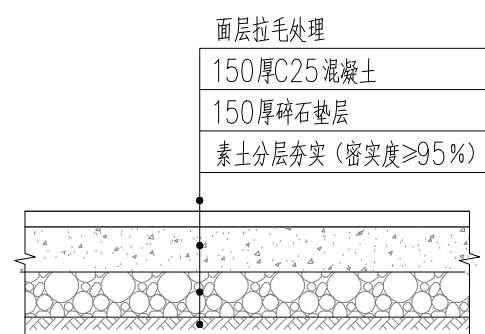


①地面硬化做法详图 1:25


说明: 结构层按照6m×6m尺寸留置伸缩缝

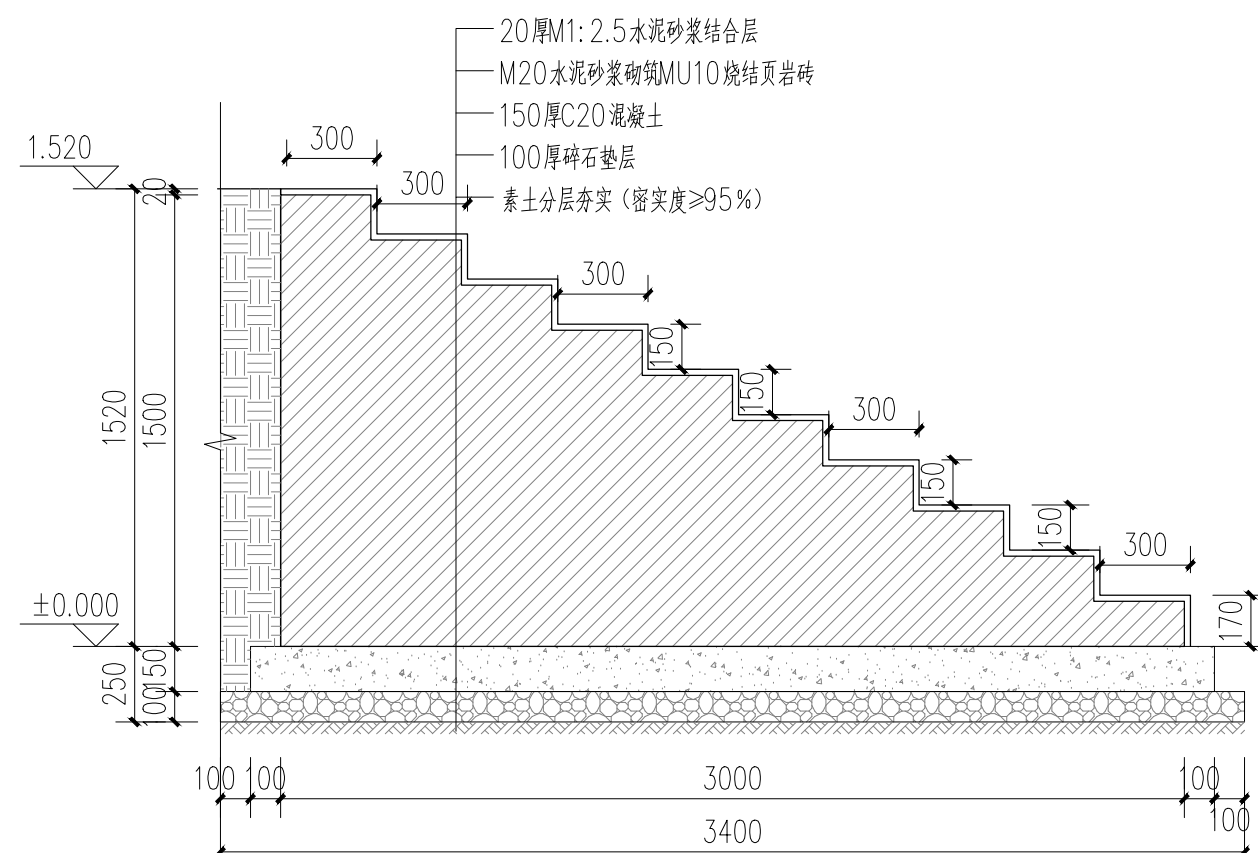

②台阶做法详图 1:25

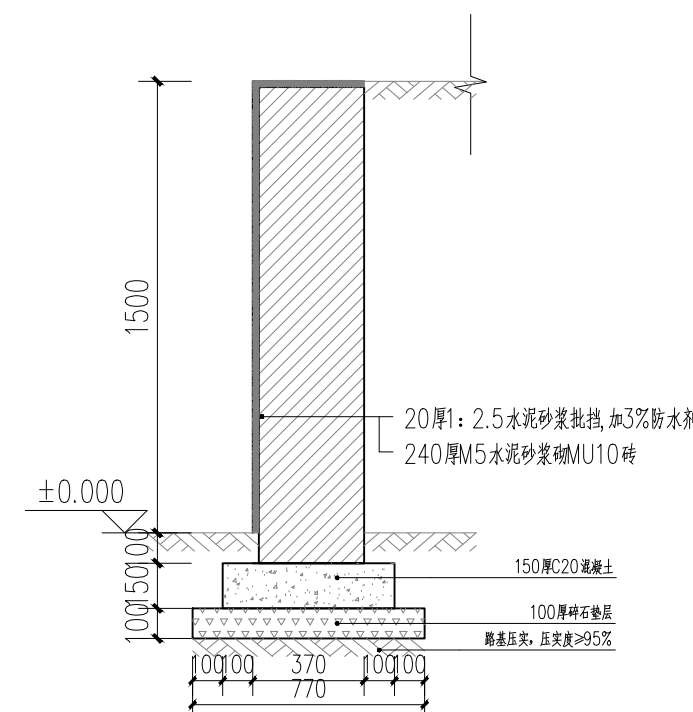

③挡土墙做法详图 1:25

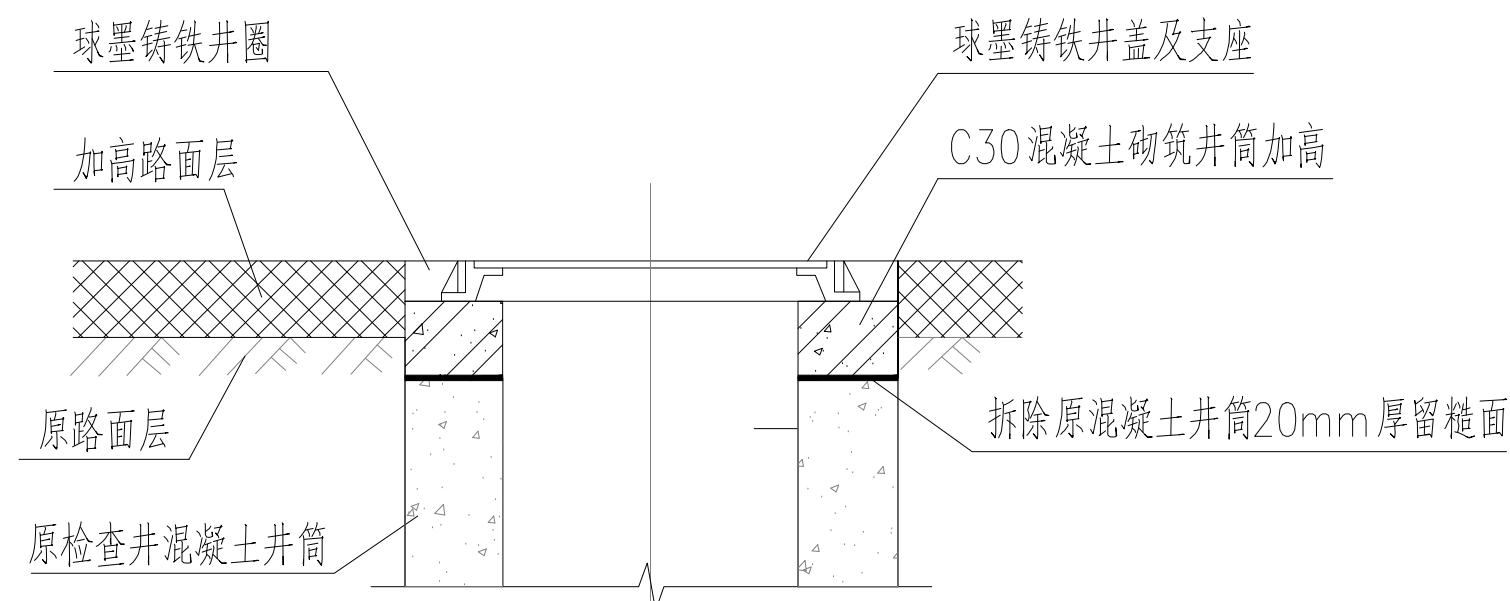

说明 1、图中尺寸单位除注明者外均为毫米；
2、本图适用于现状雨污水铸铁检查井井盖支座抬升；

④检查井井座井盖示意图 1:25

6