




建筑				暖通		
结构				给排水		
电气				工艺		
通讯				自控		

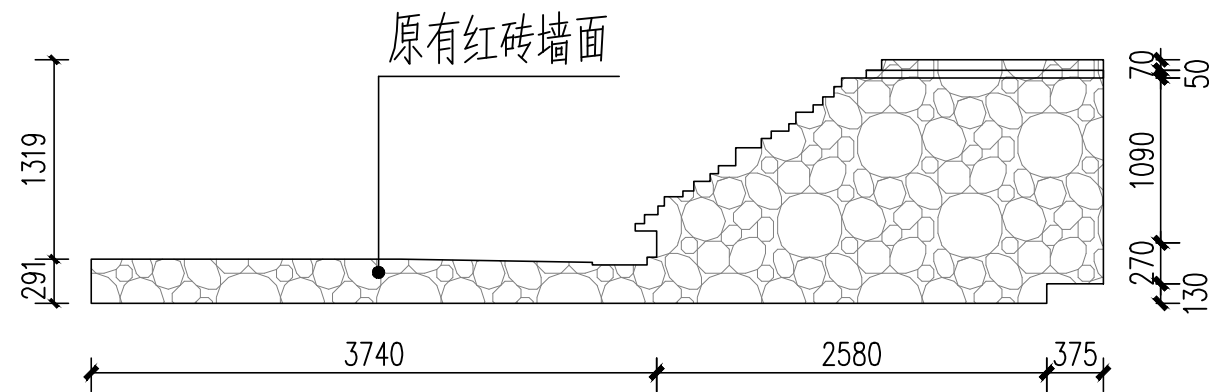


S2#改造前A立面图 1:50

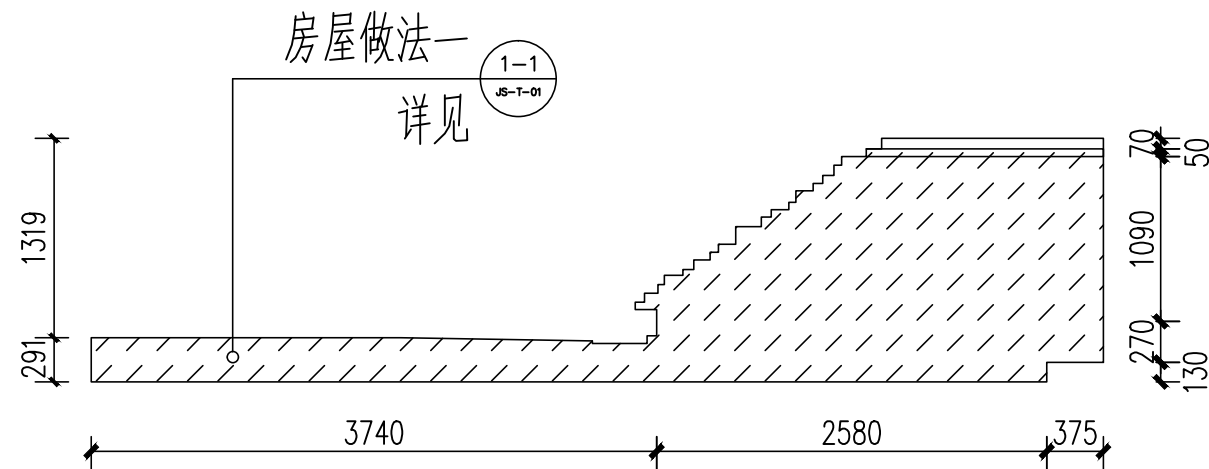


S2#改造后A立面图 1:50

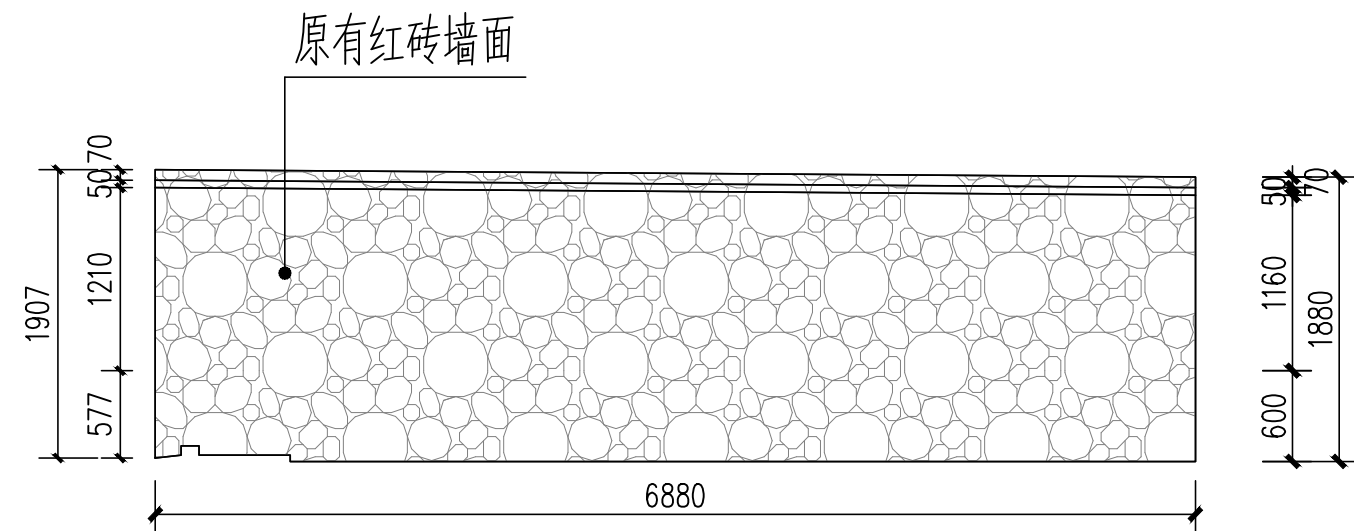


S3#改造前A立面图 1:50

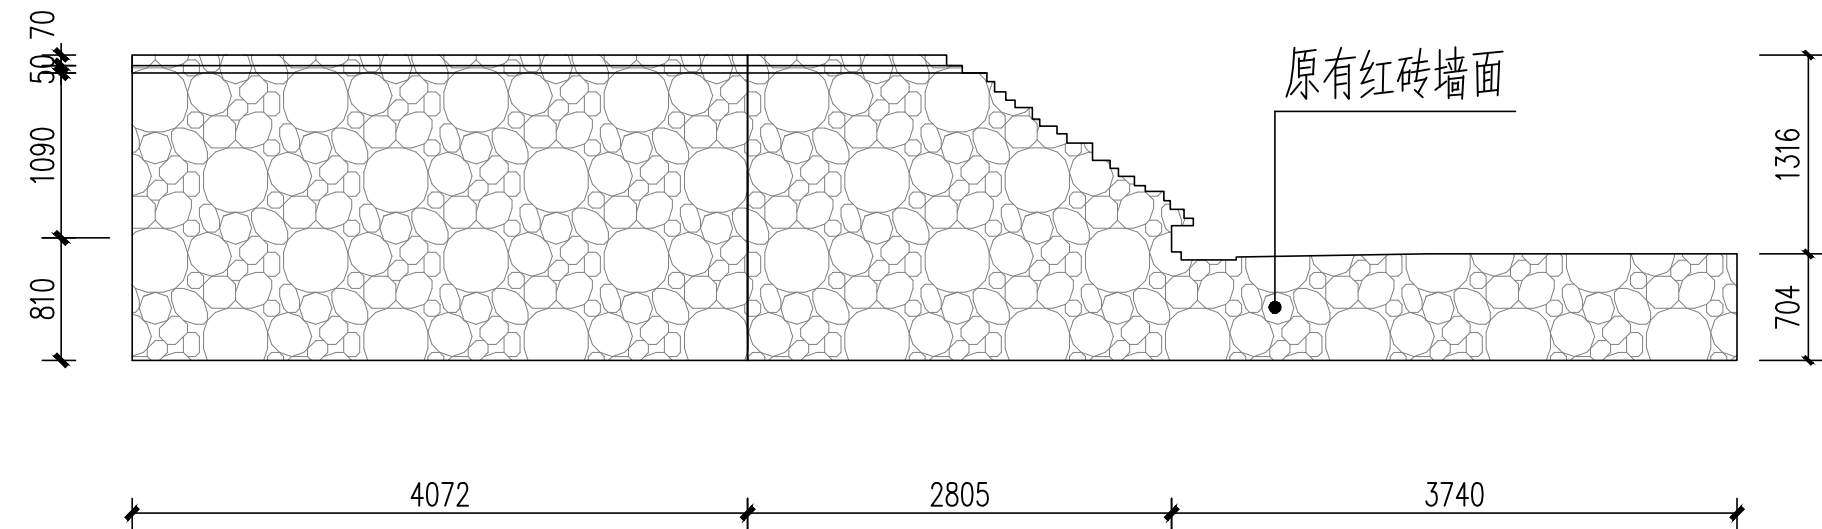



S2#改造前B立面图 1:50

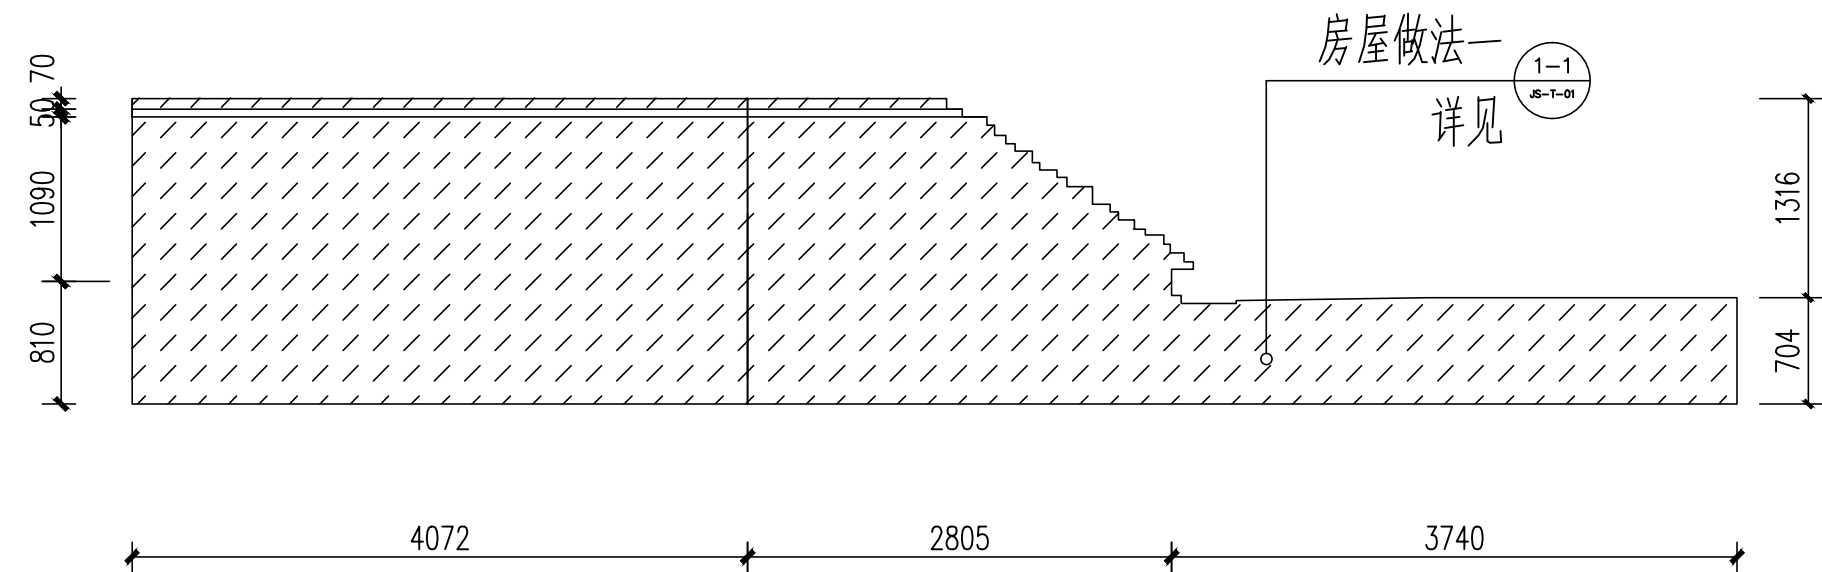

S1#改造后B立面图 1:50

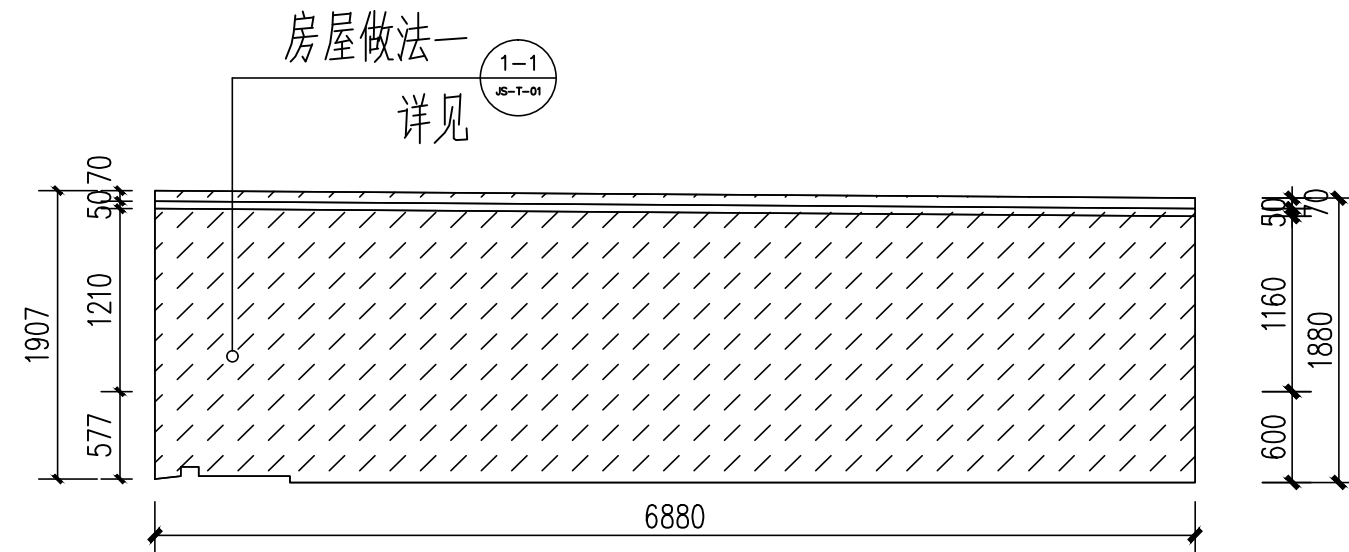

S3#改造后A立面图 1:50

  改造前图例:  原有红砖墙面  不改造	改造后图例:  房屋做法一
--	--



领睿国际设计咨询（深圳）有限公司
Link&R International Design Consulting (Shenzhen) Co., Ltd.

建筑工程设计证书号：
A144066189

■ 注明:

1. 本图纸必须取得政府相关主管部门批准（如自然资源局、建设局消防部门）及施工图审查机构等单位合格证后，方可用于施工。
2. 本图纸若有不完善或不详之处必须与我司会商后方可施工，不可按图纸量取尺寸施工。
3. 本图纸未经同意不得复制使用、泄露、散布。
4. 本图纸须加盖出图签章、执业签章及二维码，否则一律无效。

注:

出图签章

执业签章

岗位 \ 人员	实 名	签 名
审 定 人	杜 凯	杜凯
项目负责人	杜 凯	杜凯
专业负责人	杜 凯	杜凯
审 核 人	谭 慧 清	谭慧清
校 对 人	冯 杰 赋	冯杰赋
设 计	马 妍 臻	马妍臻

建设单位 CLIENT	滨江区梨市镇人民政府		
工程名称 PROJECT	滨江区梨市镇沙园村人居环境整治项目		
子工程名称 SUB-PROJECT	沙园村外立面改造项目		
图纸内容 TITLE	S2#改造前后A、B立面图 S3#改造前后A立面图		
业务号 PROJECT NO.	LRSG-YW2026-044	专 业 DISCIPLINE	建 筑
日 期 DATE	2026. 06	归 档 二 维 码: 	
设计阶段 STAGE	施工图		
图 号 DRAWING NO.	JS-01-02		
版 本 号 INDEX	01		