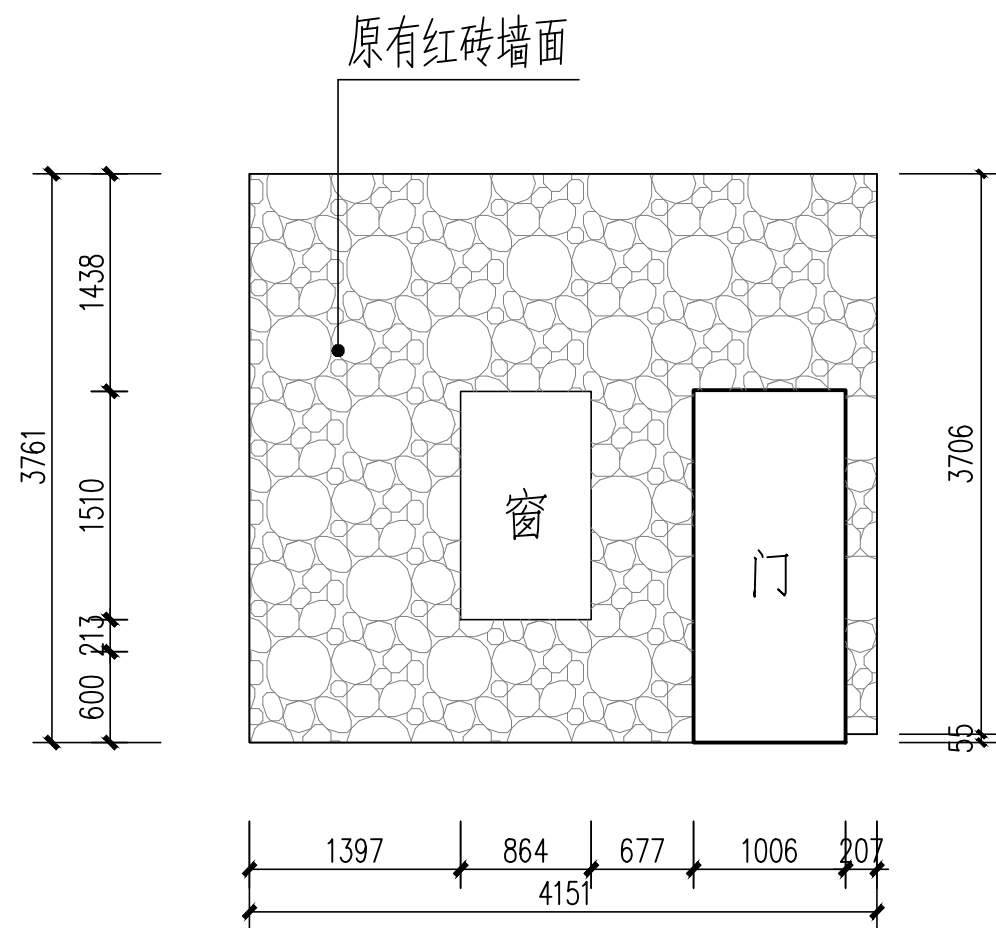
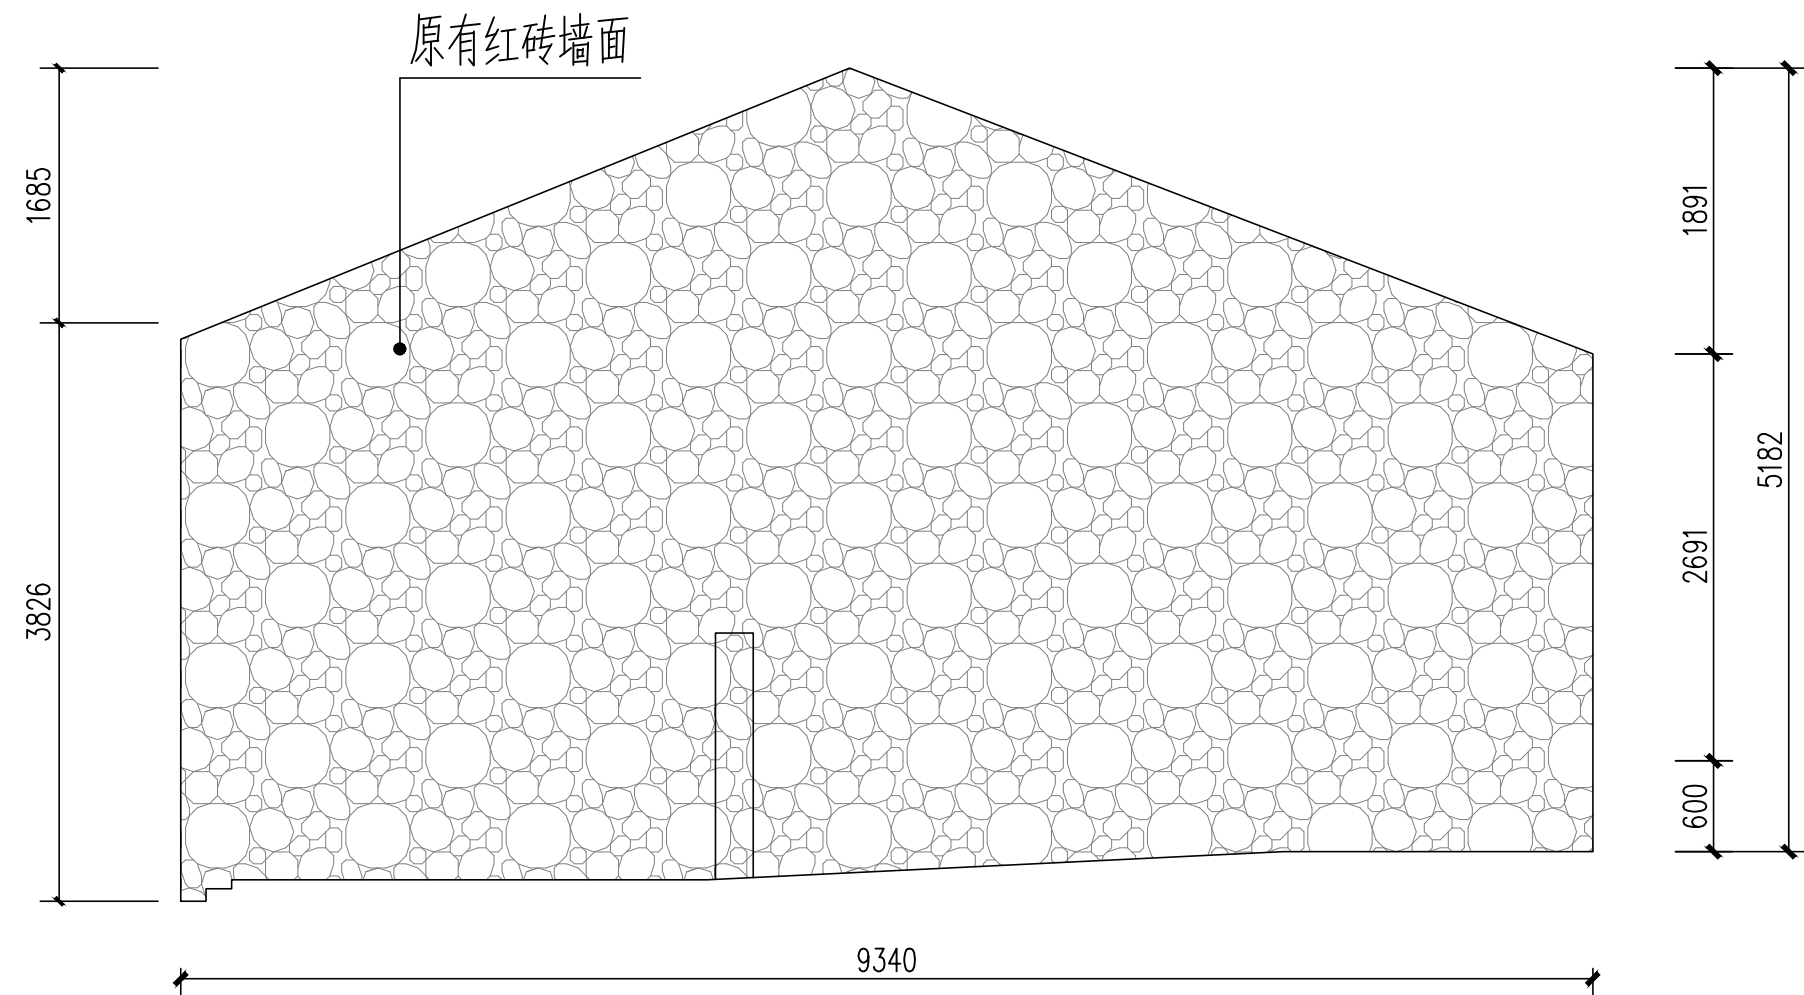
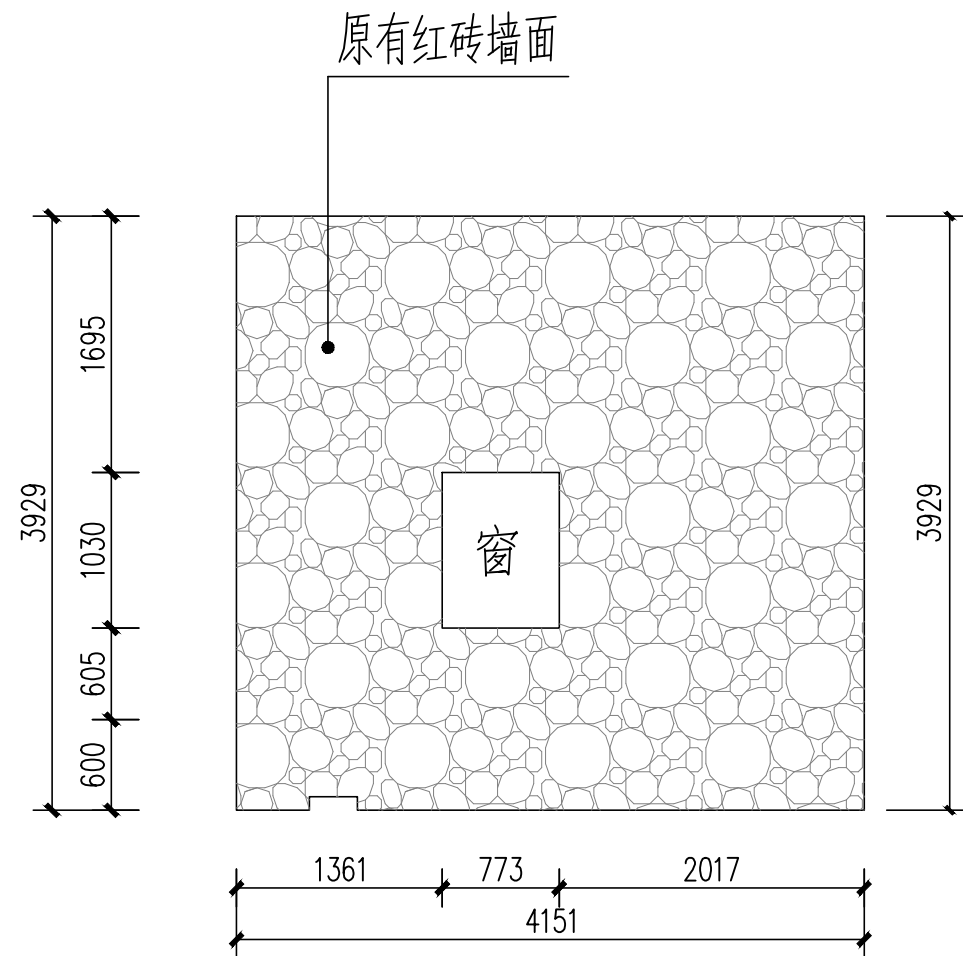


[illegible]

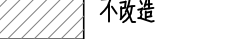
S4#改造前A立面图 1:50

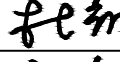
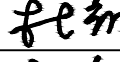
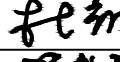
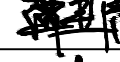
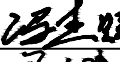


S4#改造前B立面图 1:50



S4#改造前C立面图 1:50

改造前图例: 	改造后图例: 
	

			
领睿国际设计咨询（深圳）有限公司 Link&R International Design Consulting (Shenzhen) Co., Ltd.			
建筑工程设计证书号： A144066189			
注明： 1. 本图纸必须取得政府相关主管部门批准（如自然资源局、建设局、消防部门）及施工图审查机构等单位合格证后，方可用于施工。 2. 本图纸若有不完善或不详之处必须与我公司商后方可施工，不可按图纸量取尺寸施工。 3. 本图纸未经同意不得复制使用、泄露、散布。 4. 本图纸须加盖出图签章、执业签章及二维码，否则一律无效。			
注：			
出图签章			
执业签章			
人员		实 名	
岗 位	审 定 人	杜 凯	签 名
			
	项目负责人	杜 凯	签 名
			
	专业负责人	杜 凯	签 名
			
	审 核 人	谭 慧 清	签 名
			
	校 对 人	冯 杰 斌	签 名
			
	设 计	马 妍 臻	签 名
			
建设单位 CLIENT		滨江区梨市镇人民政府	
工程名称 PROJECT		滨江区梨市镇沙园村人居环境整治项目	
子工程名称 SUB-PROJECT		沙园村外立面改造项目	
图纸内容 TITLE		S4#改造前A、B、C立面图	
业 务 号 PROJECT NO.		LRSG-YW2026-044	
日 期 DATE		2026. 06	
设计阶段 STAGE		施工图	
图 号 DRAWING NO.		JS-01-03	
版 本 号 INDEX		01	
		专 业 DISCIPLINE	
		建 筑	
		归 档 二 维 码：	
			