




|     |  |  |  |  |       |  |  |
|-----|--|--|--|--|-------|--|--|
| 建 筑 |  |  |  |  | 暖 通   |  |  |
| 结 构 |  |  |  |  | 给 排 水 |  |  |
| 电 气 |  |  |  |  | 工 艺   |  |  |
| 通 讯 |  |  |  |  | 自 控   |  |  |

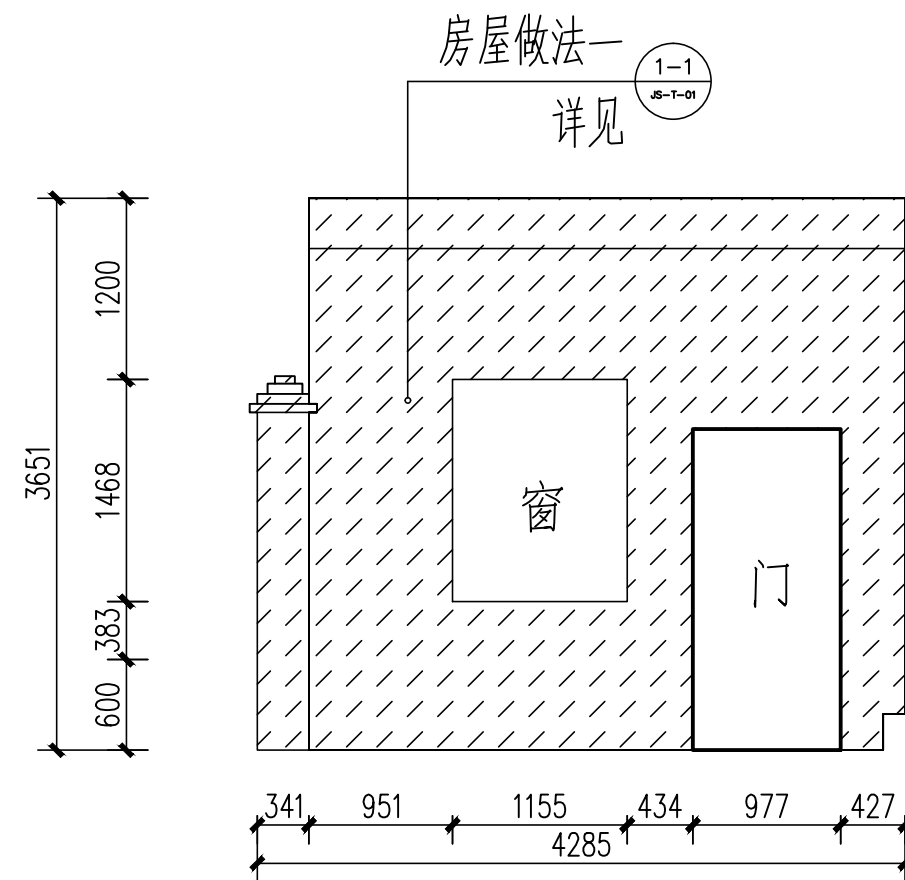


S6#改造后A立面图 1:50

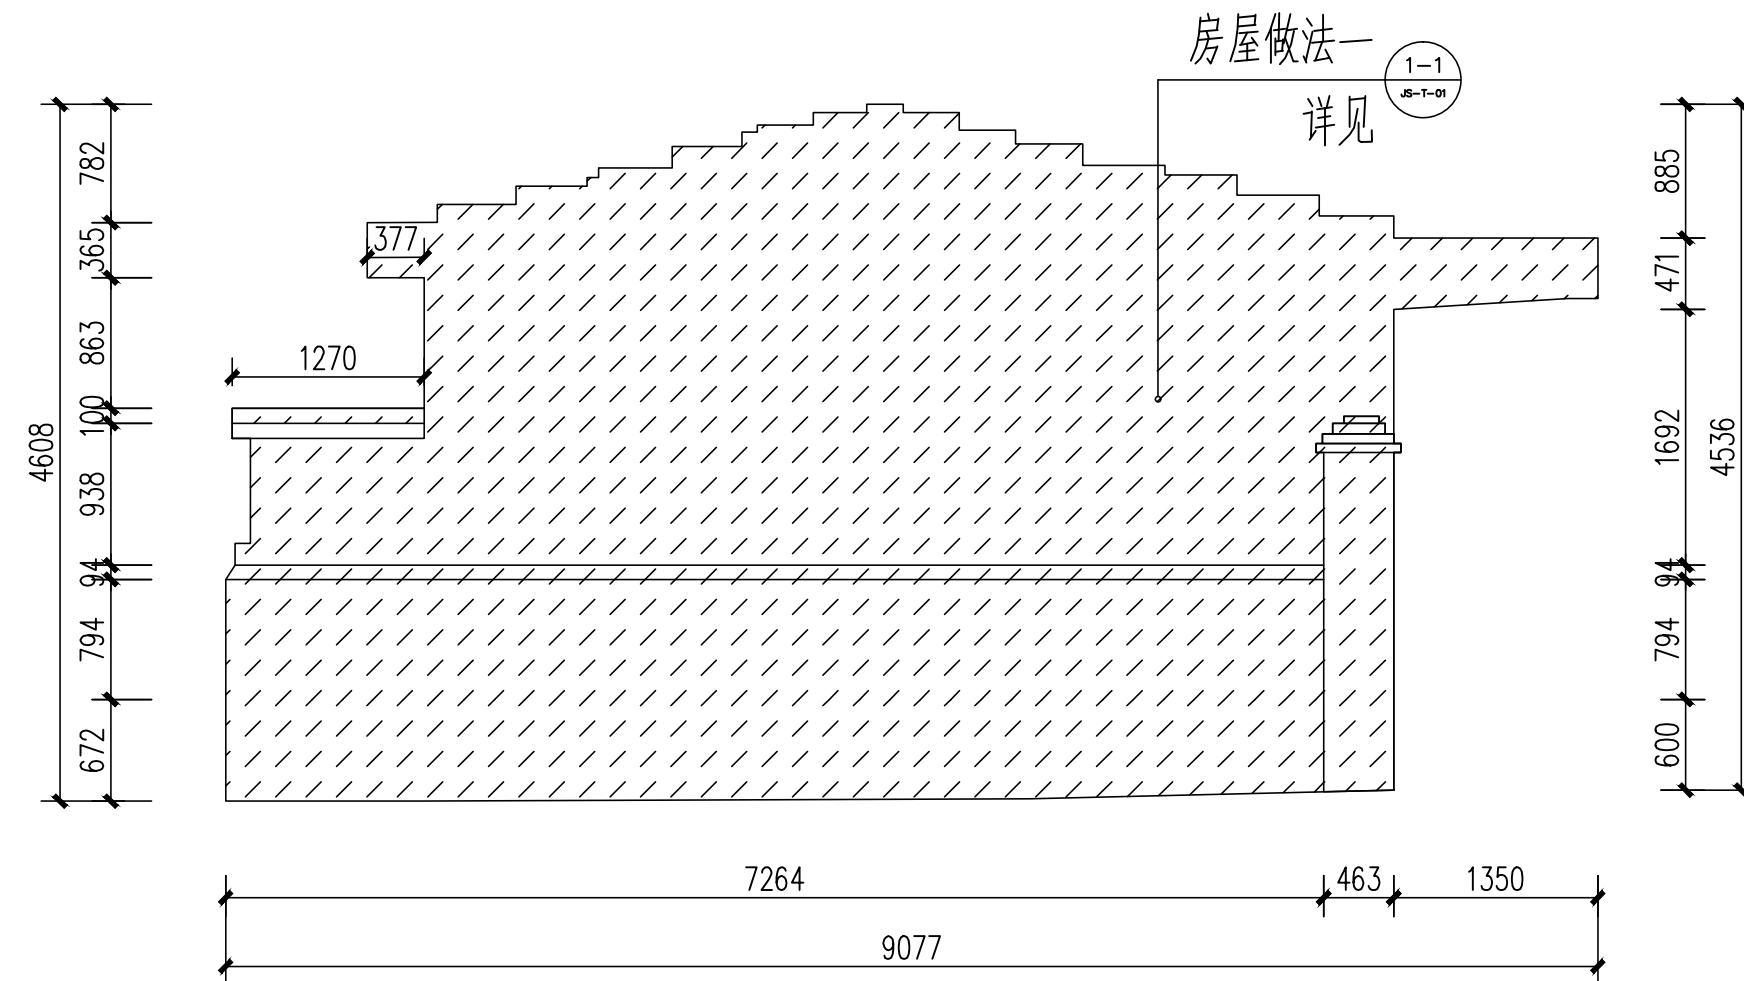



S6#改造后B立面图 1:50

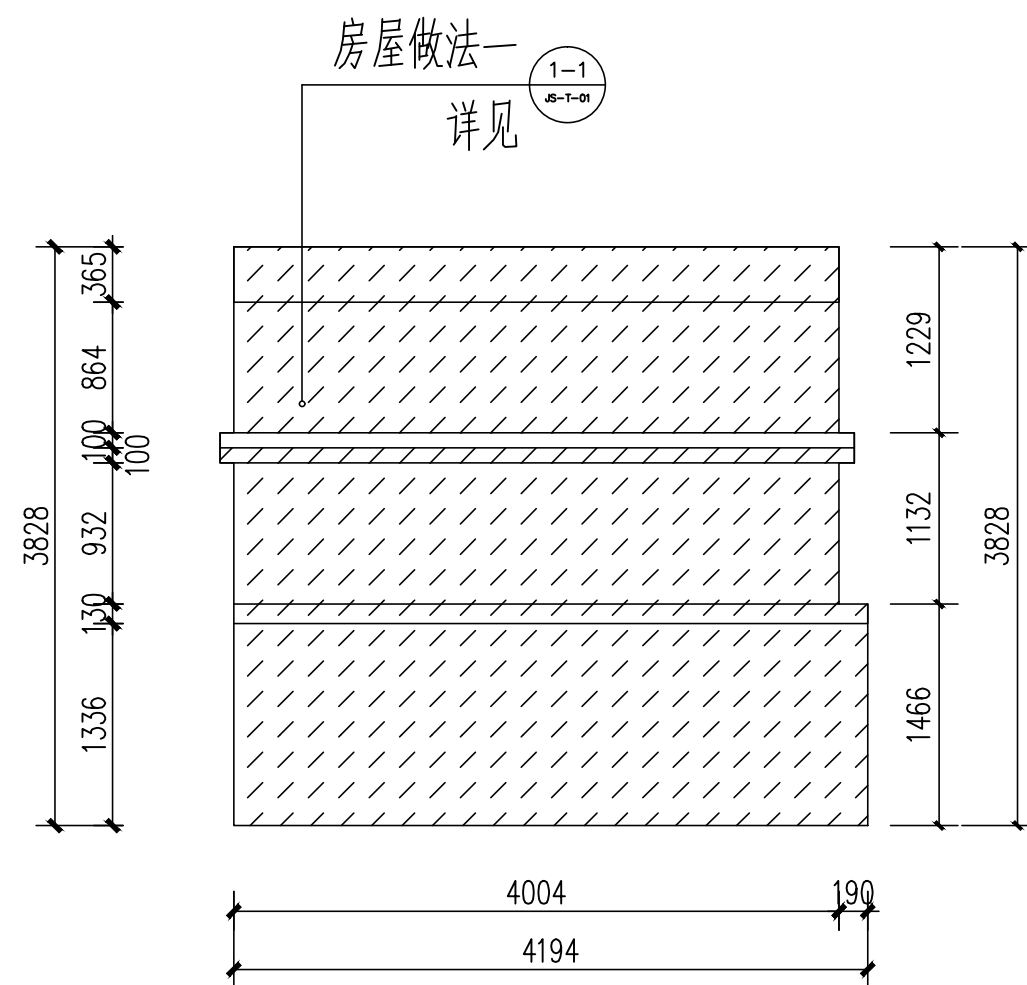

S6#改造后C立面图 1:50

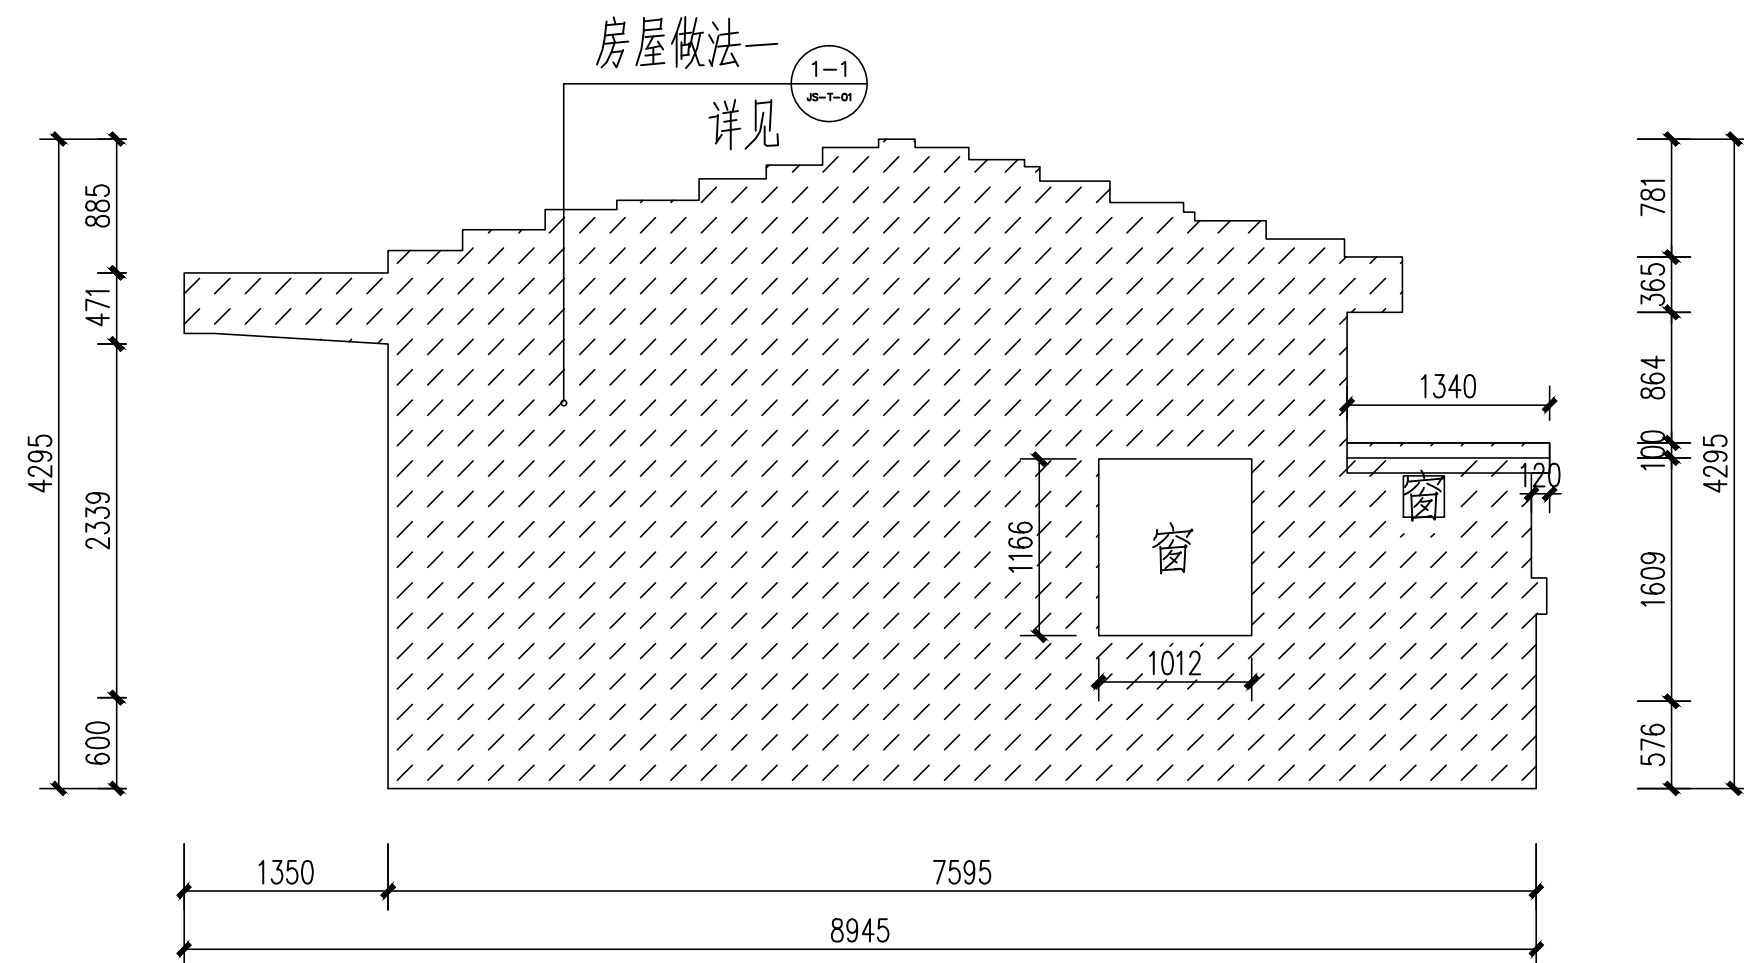

S6#改造后D立面图 1:50
  
|   |   |
|---|---|
| <p>改造前图例:</p>  <p>原有红砖墙面</p>  <p>不改造</p> | <p>改造后图例:</p>  <p>房屋做法一</p> |
|---|---|



领睿国际设计咨询（深圳）有限公司  
Link&R International Design Consulting (Shenzhen) Co., Ltd.

建筑工程设计证书号：  
A144066189

注明:

1. 本图纸必须取得政府相关主管部门批准（如自然资源局、建设局消防部门）及施工图审查机构等单位合格证后，方可用于施工。
2. 本图纸若有不完善或不详之处必须与我司会商后方可施工，不可按图纸量取尺寸施工。
3. 本图纸未经同意不得复制使用、泄露、散布。
4. 本图纸须加盖出图签章、执业签章及二维码，否则一律无效。

出图签章

执业签章

| 岗位 \ 人员 | 实 名   | 签 名 |
|---------|-------|-----|
| 审 定 人   | 杜 凯   | 杜凯  |
| 项目负责人   | 杜 凯   | 杜凯  |
| 专业负责人   | 杜 凯   | 杜凯  |
| 审 核 人   | 谭 慧 清 | 谭慧清 |
| 校 对 人   | 冯 杰 赋 | 冯杰赋 |
| 设 计     | 马 妍 臻 | 马妍臻 |

|                      |                   |   |     |
|----------------------|-------------------|---|-----|
| 建设单位<br>CLIENT       | 滨江区梨市镇镇人民政府       |   |     |
| 工程名称<br>PROJECT      | 滨江区梨市镇沙园村人居环境整治项目 |   |     |
| 子工程名称<br>SUB-PROJECT | 沙园村外立面改造项目        |   |     |
| 图纸内容<br>TITLE        | S6#改造后A、B、C、D立面图  |   |     |
| 业务号<br>PROJECT NO.   | LRSG-YW2026-044   | 专 业<br>DISCIPLINE                                                                                   | 建 筑 |
| 日 期<br>DATE          | 2026. 06          | 归 档 二 维 码:<br> |     |
| 设计阶段<br>STAGE        | 施工图               |   |     |
| 图 号<br>DRAWING NO.   | JS-01-08          |   |     |
| 版 本 号<br>INDEX       | 01                |   |     |