




|    |     |    |    |
|----|-----|----|----|
| 暖通 | 给排水 | 工艺 | 自控 |
| 建筑 | 结构  | 电气 | 通讯 |

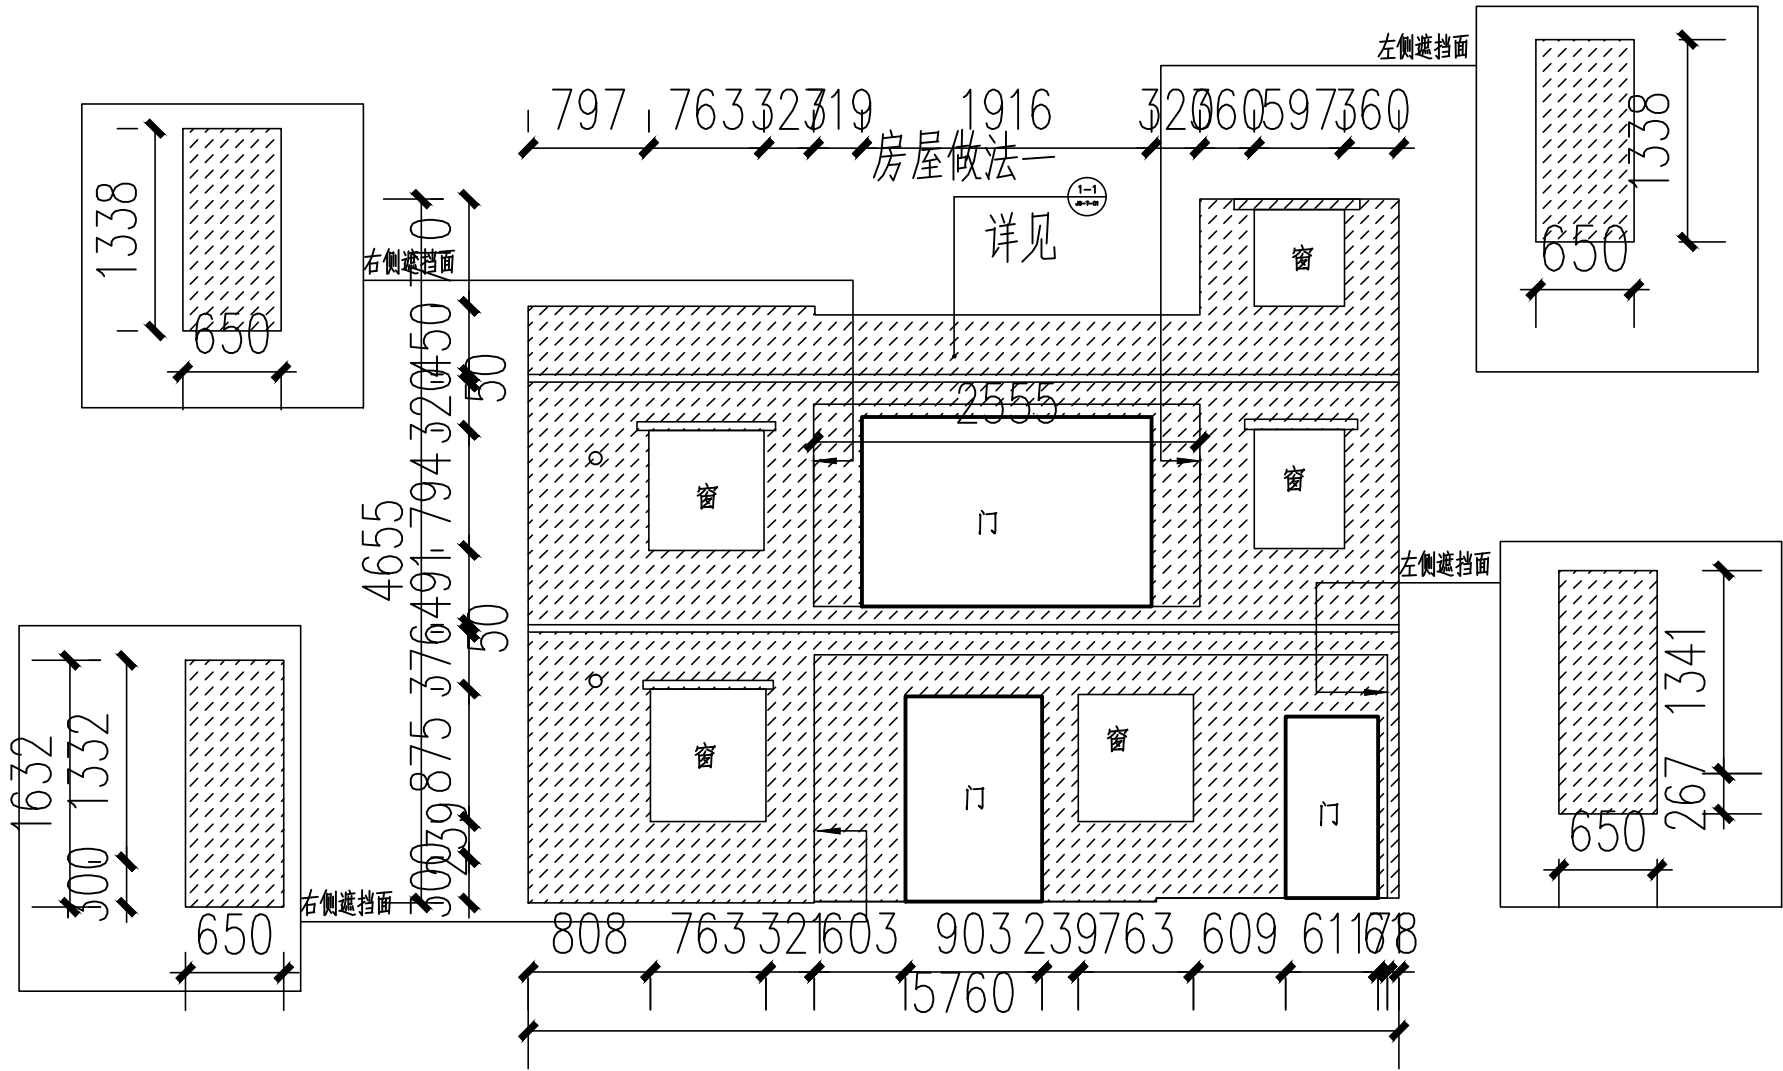


S10#改造后A立面图 1: 50

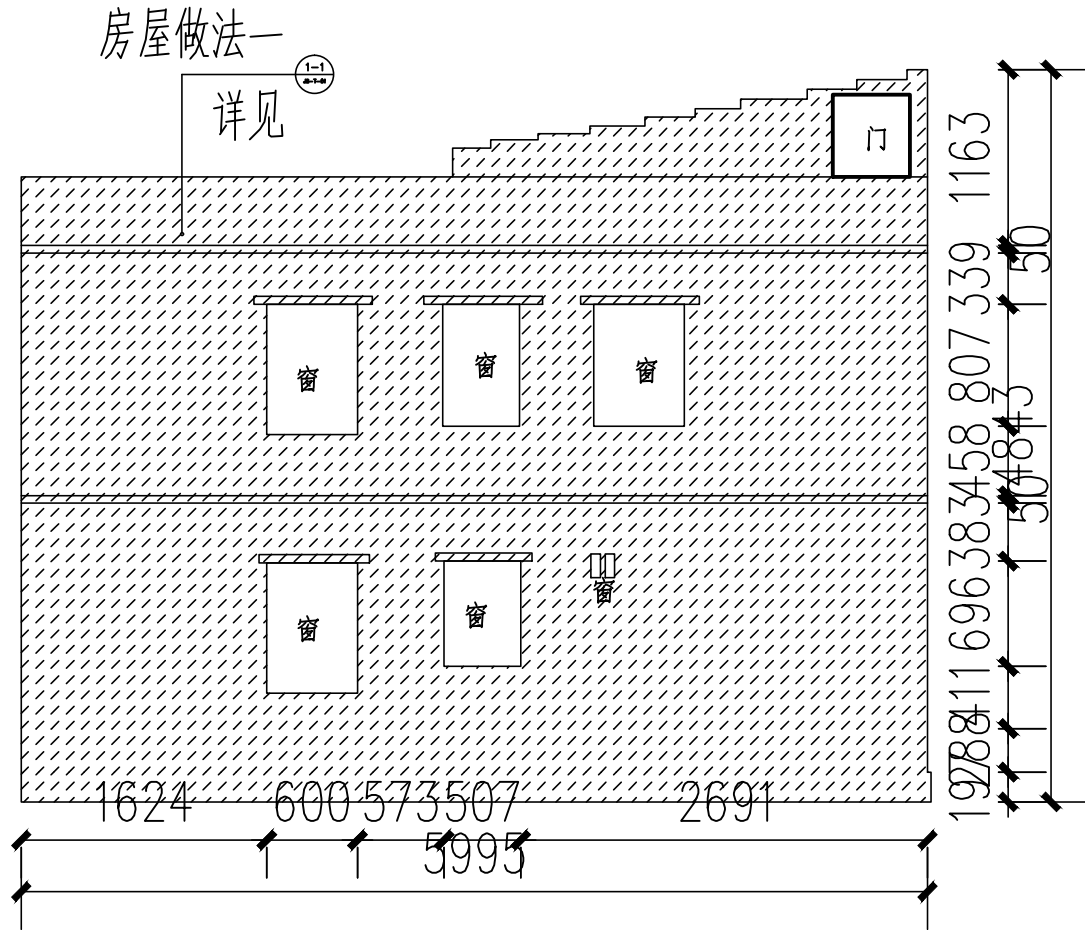

S10#改造后B立面图 1: 50

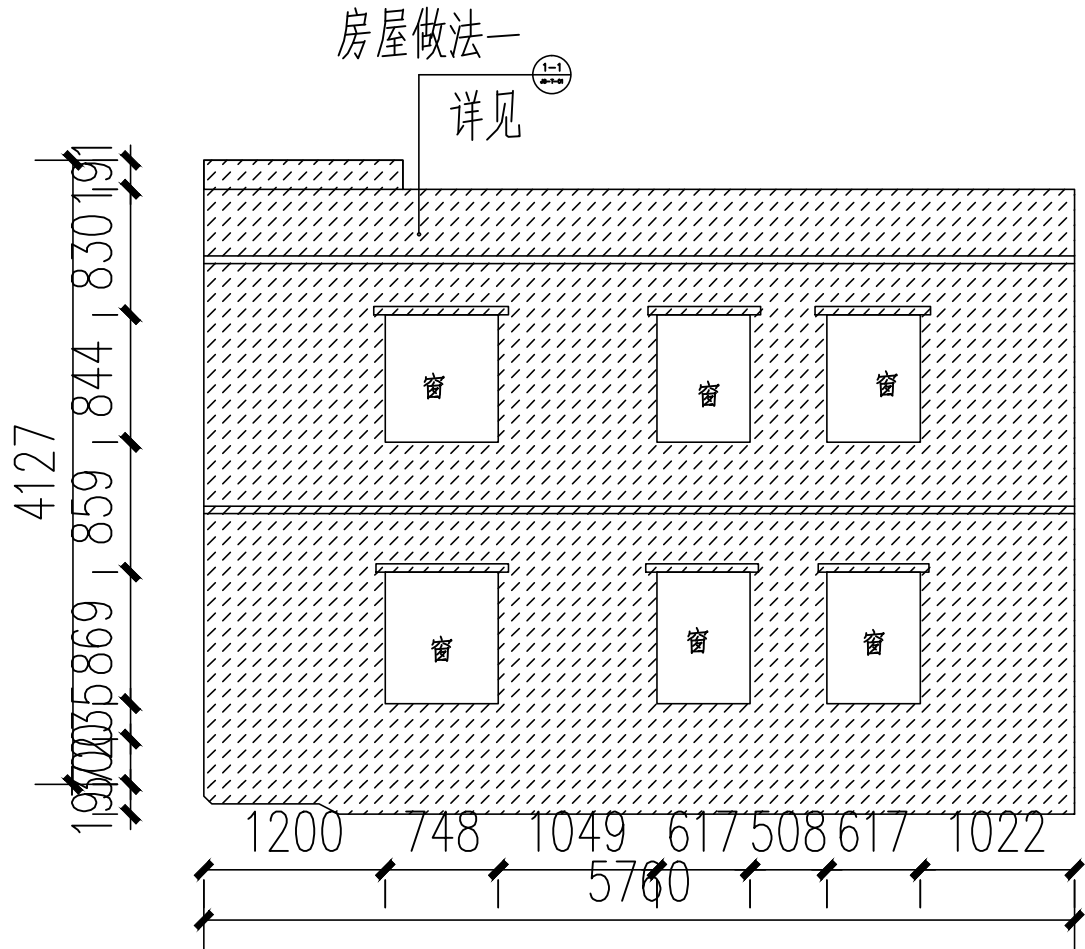

S10#改造后C立面图 1: 50

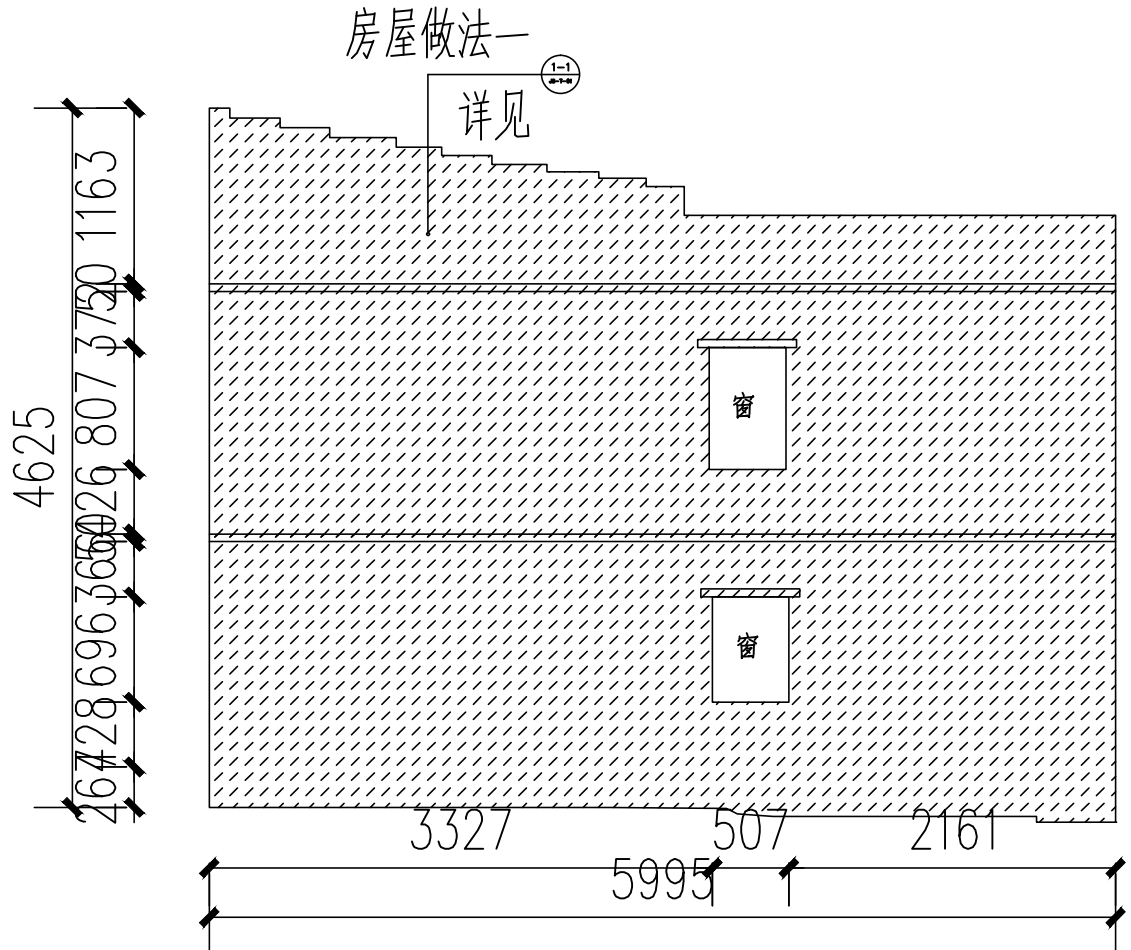

S10#改造后D立面图 1: 50

|        |        |
|--------|--------|
| 改造前图例: | 改造后图例: |
| 原有红砖墙面 | 房屋做法一  |
| 不改造    |        |



领睿国际设计咨询（深圳）有限公司  
Link&R International Design Consulting (Shenzhen) Co., Ltd.

建筑工程设计证书号：  
A144066189

注明：  
1. 本图纸必须取得政府相关主管部门批准（如自然资源局、建设局消防部门）及施工图审查机构等单位合格证后，方可用于施工。  
2. 本图纸若有不完善或不详之处必须与我公司商后方可施工，不可按图纸量取尺寸施工。  
3. 本图纸未经同意不得复制使用、泄露、散布。  
4. 本图纸须加盖出图签章、执业签章及二维码，否则一律无效。

注：

出图签章

执业签章

| 岗位    | 人员    | 实 名 | 签 名 |
|-------|-------|-----|-----|
| 审 定 人 | 杜 凯   |     |     |
| 项目负责人 | 杜 凯   |     |     |
| 专业负责人 | 杜 凯   |     |     |
| 审 核 人 | 谭 慧 清 |     |     |
| 校 对 人 | 冯 杰 斌 |     |     |
| 设 计   | 马 妍 臻 |     |     |

|                      |                   |                   |     |
|----------------------|-------------------|-------------------|-----|
| 建设单位<br>CLIENT       | 滨江区梨市镇人民政府        |                   |     |
| 工程名称<br>PROJECT      | 滨江区梨市镇沙园村人居环境整治项目 |                   |     |
| 子工程名称<br>SUB-PROJECT | 沙园村外立面改造项目        |                   |     |
| 图纸内容<br>TITLE        | S10#改造后A、B、C、D立面图 |                   |     |
| 业 务 号<br>PROJECT NO. | LRSG-YW2026-044   | 专 业<br>DISCIPLINE | 建 筑 |
| 日 期<br>DATE          | 2026. 06          | 归 档 二 维 码:        |     |
| 设计阶段<br>STAGE        | 施工图               |                   |     |
| 图 号<br>DRAWING NO.   | JS-01-16          |                   |     |
| 版 本 号<br>INDEX       | 01                |                   |     |