




建筑							
结构							
电气							
暖通							
给排水							
工艺							
自控							

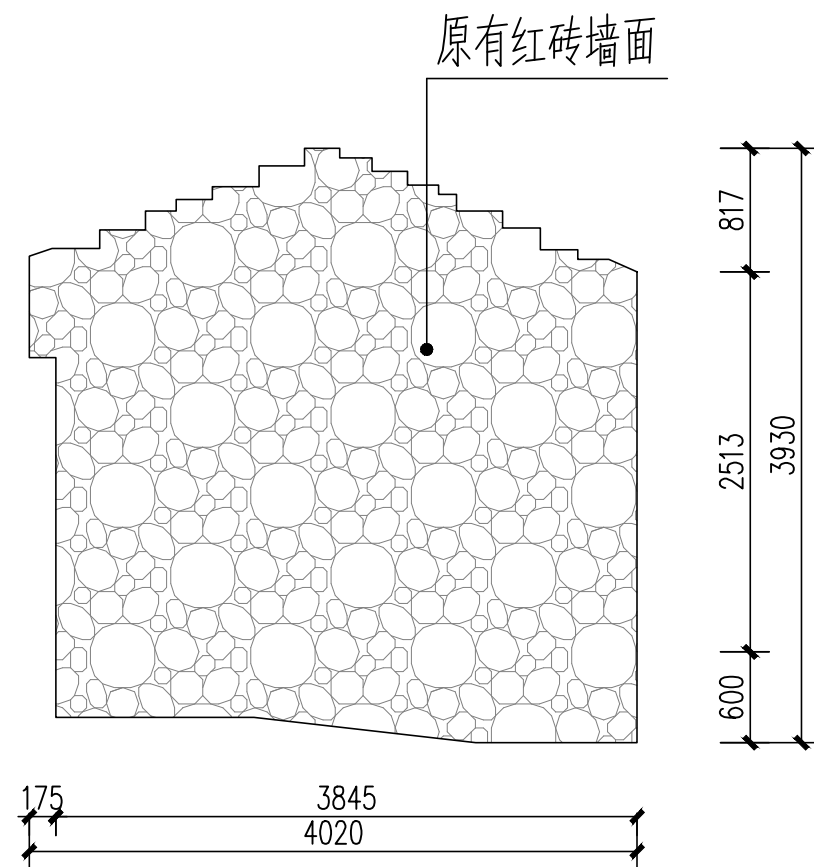


S14#改造前A立面图 1:50

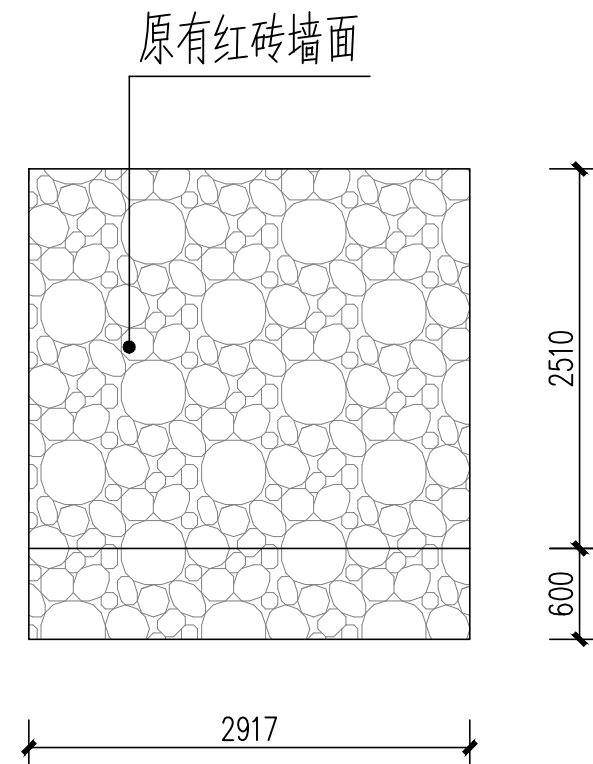


S14#改造前B立面图 1:50

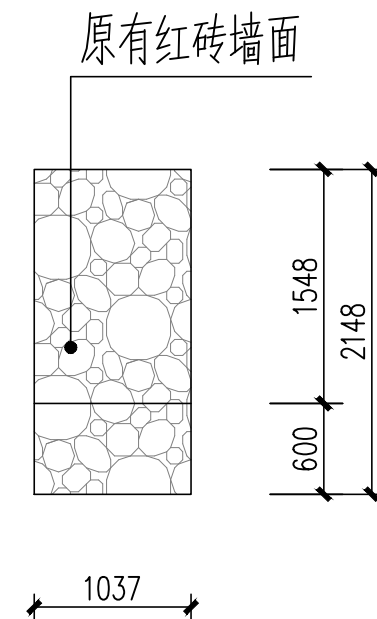


S14#改造前C立面图 1:50

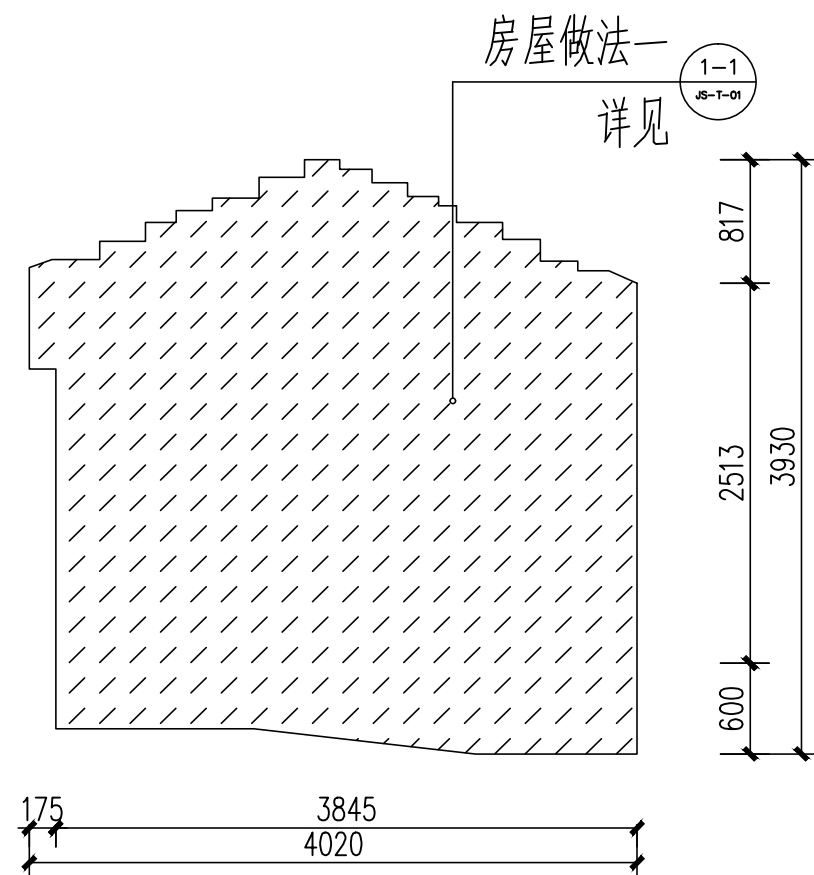


S14#改造后A立面图 1:50

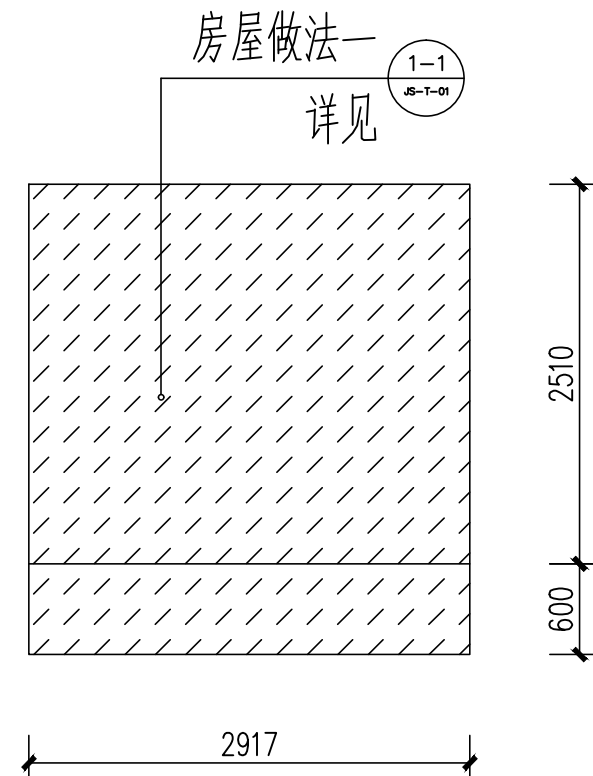

S14#改造后B立面图 1:50

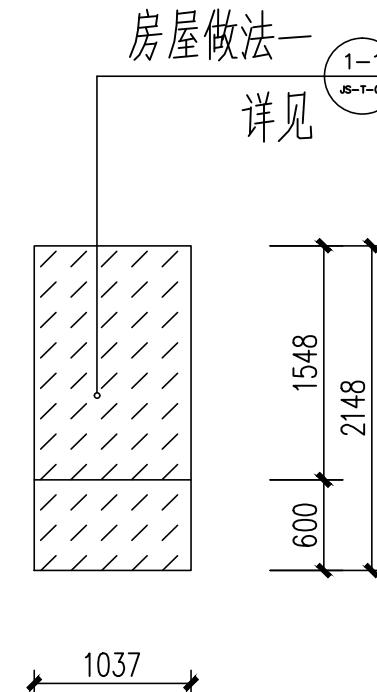

S14#改造后C立面图 1:50

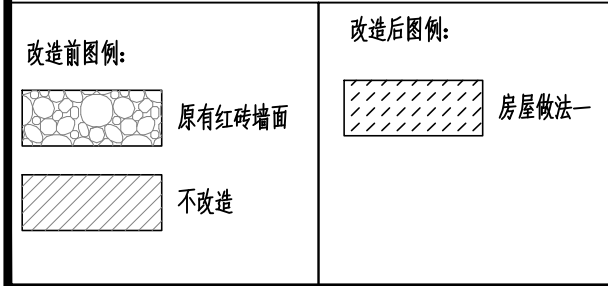

领睿国际设计咨询（深圳）有限公司
Link&R International Design Consulting (Shenzhen) Co., Ltd.

建筑工程设计证书号：
A144066189

注:

1. 本图纸必须取得政府相关主管部门批准(如自然资源局、建设消防部门)及施工图审查机构等单位合格证后,方可用于施工。
2. 本图纸若有不完善或不详之处必须与我公司会商后方可施工,不按图线量取尺寸施工。
3. 本图纸未经同意不得复制使用、泄露、散布。
4. 本图纸须盖出图签章、执业签章及二维码,否则一律无效。

注:

出图签章

执业签章

人员/岗位	实 名	签 名
审 定 人	杜 凯	杜凯
项目负责人	杜 凯	杜凯
专业负责人	杜 凯	杜凯
审 核 人	谭 慧 清	谭慧清
校 对 人	冯 杰 赋	冯杰赋
设 计	马 妍 臻	马妍臻

建设单位 CLIENT	滨江区梨市镇人民政府		
工程名称 PROJECT	滨江区梨市镇沙园村人居环境整治项		
子工程名称 SUB-PROJECT	沙园村外立面改造项目		
图纸内容 TITLE	S14#改造前后A、B、C立面图		
业务号 PROJECT NO.	LRSR-YW2026-044	专业 DISCIPLINE	建筑
日期 DATE	2026. 06	归档二维码: 	
设计阶段 STAGE	施工图		
图号 DRAWING NO.	JS-01-23		
版本号 INDEX	01		