

建筑				暖通		
结构				给排水		
电气				工艺		
通讯				自控		



领睿国际设计咨询（深圳）有限公司
Link&R International Design Consulting (Shenzhen) Co., Ltd.

建筑工程设计证书号:
A144066189

注:


1. 本图纸必须取得政府相关主管部门批准(如自然资源局、建设消防部门)及施工图审查机构等单位合格证后,方可用于施工。
2. 本图纸若有不完善或不详之处必须与我公司商后方可施工,不按图线量取尺寸施工。
3. 本图纸未经同意不得复制使用、泄露、散布。
4. 本图纸须加盖出图签章、执业签章及二维码,否则一律无效。

出图签章


执业签章

人员 岗位	实 名	签 名
审 定 人	杜 凯	杜凯
项目负责人	杜 凯	杜凯
专业负责人	杜 凯	杜凯
审 核 人	谭 慧 清	谭慧清
校 对 人	冯 杰 赋	冯杰赋
设 计	马 妍 臻	马妍臻


建设单位 CLIENT	滨江区梨市镇人民政府		
工程名称 PROJECT	滨江区梨市镇沙山村人居环境整治项目		
子工程名称 SUB-PROJECT	沙山村外立面改造项目		
图纸内容 TITLE	S19#改造前后A、B立面图		
业务号 PROJECT NO.	LRSG-YW2026-044	专业 DISCIPLINE	建筑
日期 DATE	2026. 06	归档二维码: 	
设计阶段 STAGE	施工图		
图号 DRAWING NO.	JS-01-32		
版本号 INDEX	01		

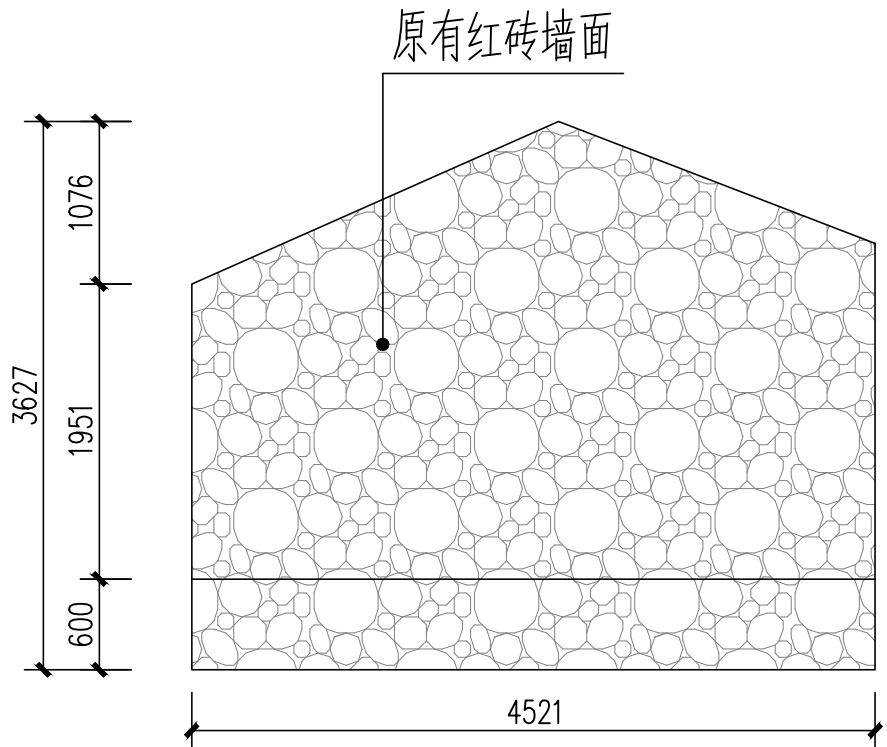


S19#改造前A立面图 1:50

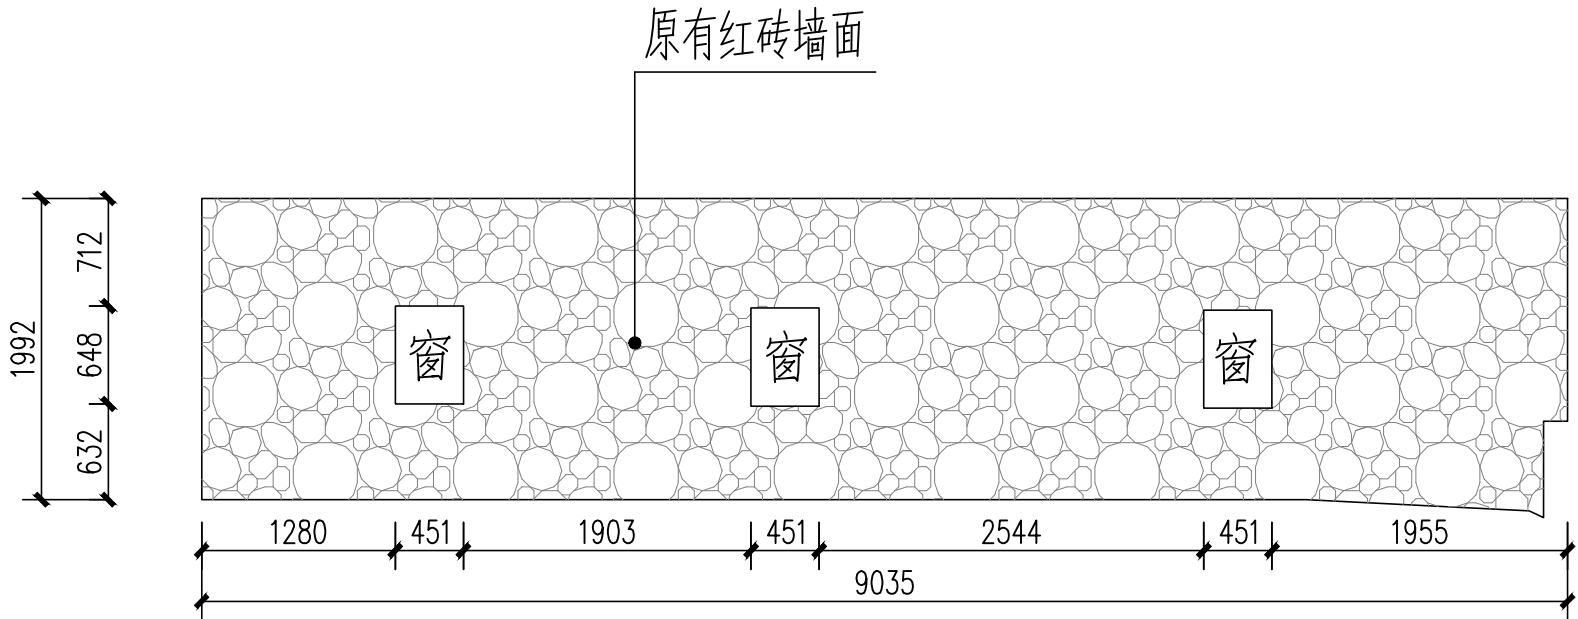

S19#改造前B立面图 1:50

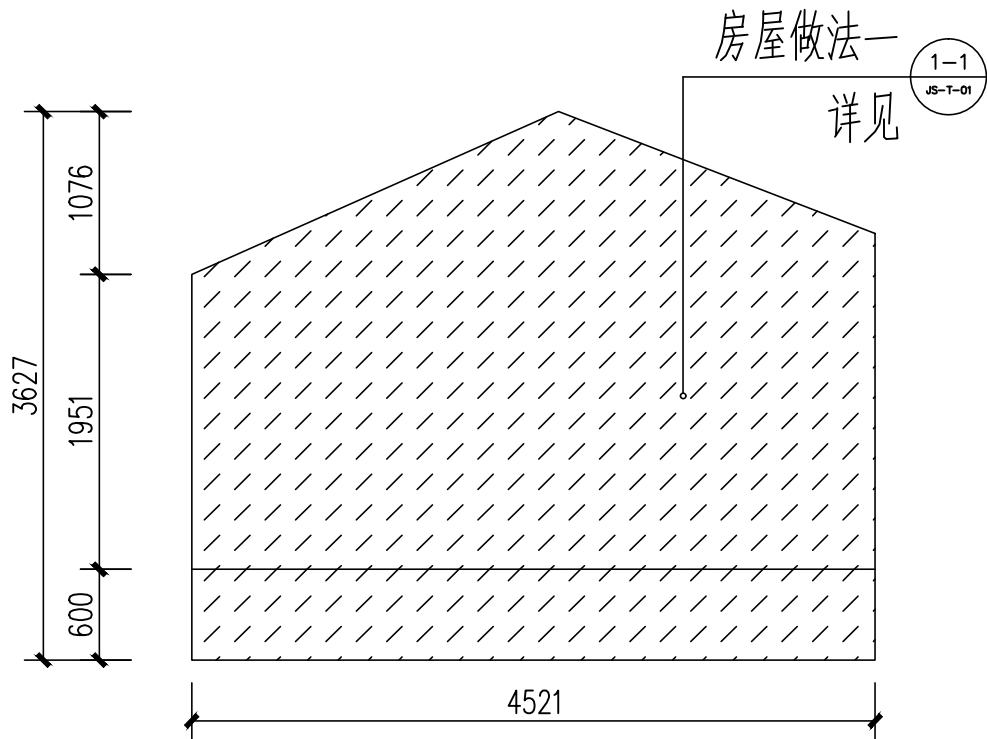

S19#改造后A立面图 1:50

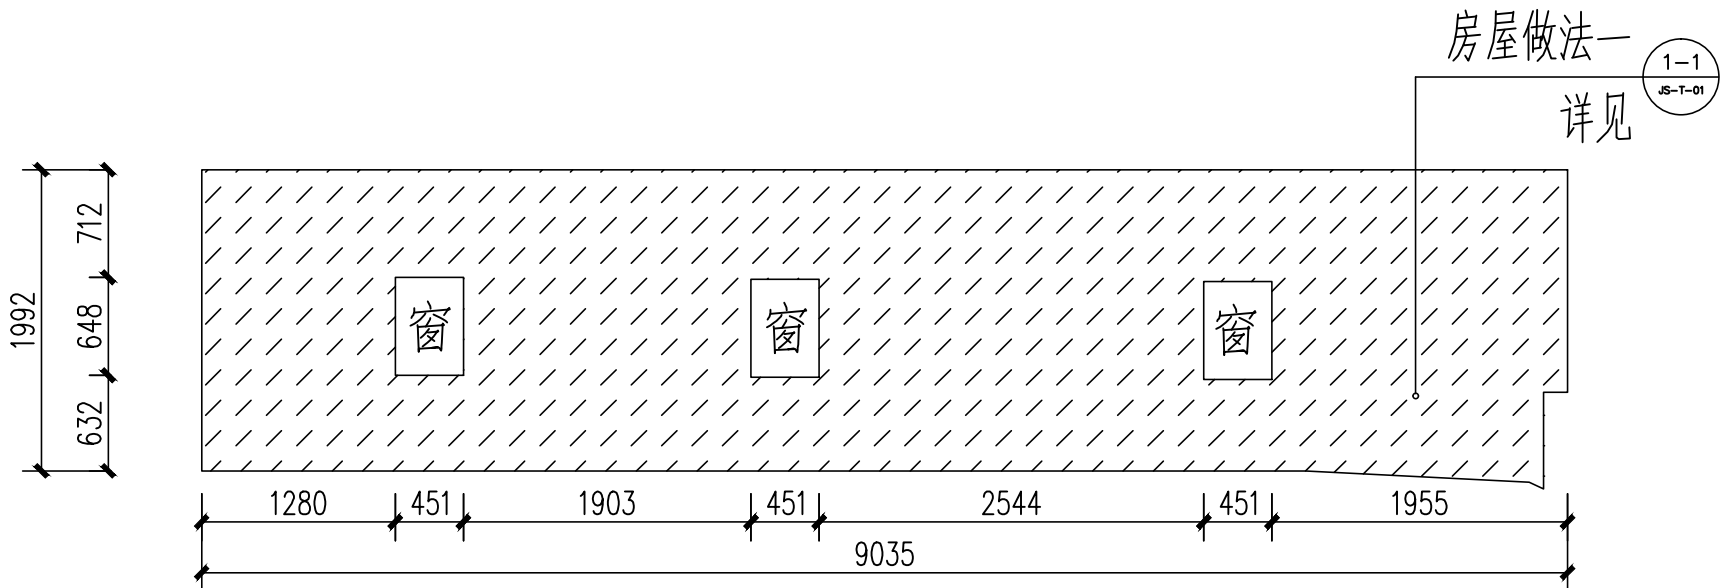

S19#改造后B立面图 1:50

改造前图例:  原有红砖墙面  不改造	改造后图例:  房屋做法一
--	--