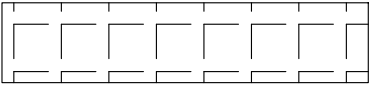
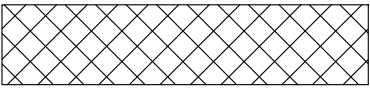
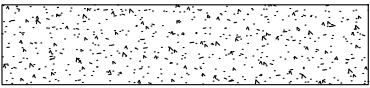
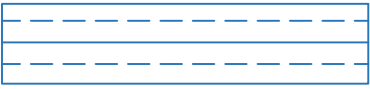
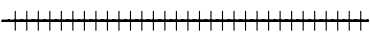
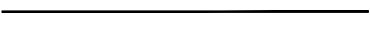



日期		
签名		
专业		
日期		
签名		
专业		

工程量表				
图例	名称	数量	单位	备注
	场地清杂	1655.56	m ²	
	破除混凝土路面	680.13	m ²	
	道路硬化	362.77	m ²	
	新建沥青路面	684.06	m ²	
	仿木混凝土栏杆	43.9	m	
	新建文化墙	68.75	m	H: 2.5m（树脂瓦压顶）
	新建花基	288.14	m	
	挡土墙三	8.66	m	H: 1.2m
	新建四小园	62.17	m	
	新建树池	16.32	m	
	砖砌台阶	2.5宽，8级台阶		
	成品垃圾收集点	2	组	
	成品钢木门	6	个	W: 1000*H: 2100
	新建毛石挡土墙	40.3	m	做法详图集: 17J008—P73—FJA3.5/4.5


芒冬樟工程量

中亿国际设计集团有限公司 ZHONGYI INTERNATIONAL DESIGN GROUP LIMITED 资质证书编号: A352012386	工程名称	曲江区农村基础设施提升改造项目（小坑镇汤湖村）	项目负责人	李桂林	设计	李桂林	图 名	芒冬樟工程量		建设单位	韶关市曲江区小坑镇人民政府	
	单项名称	园林工程	专业负责人	秦成兴	审 核	秦成兴	复 核	李桂林	日 期	2025. 02	图 号	PM—01—01

专业	签名	日期	专业	签名	日期

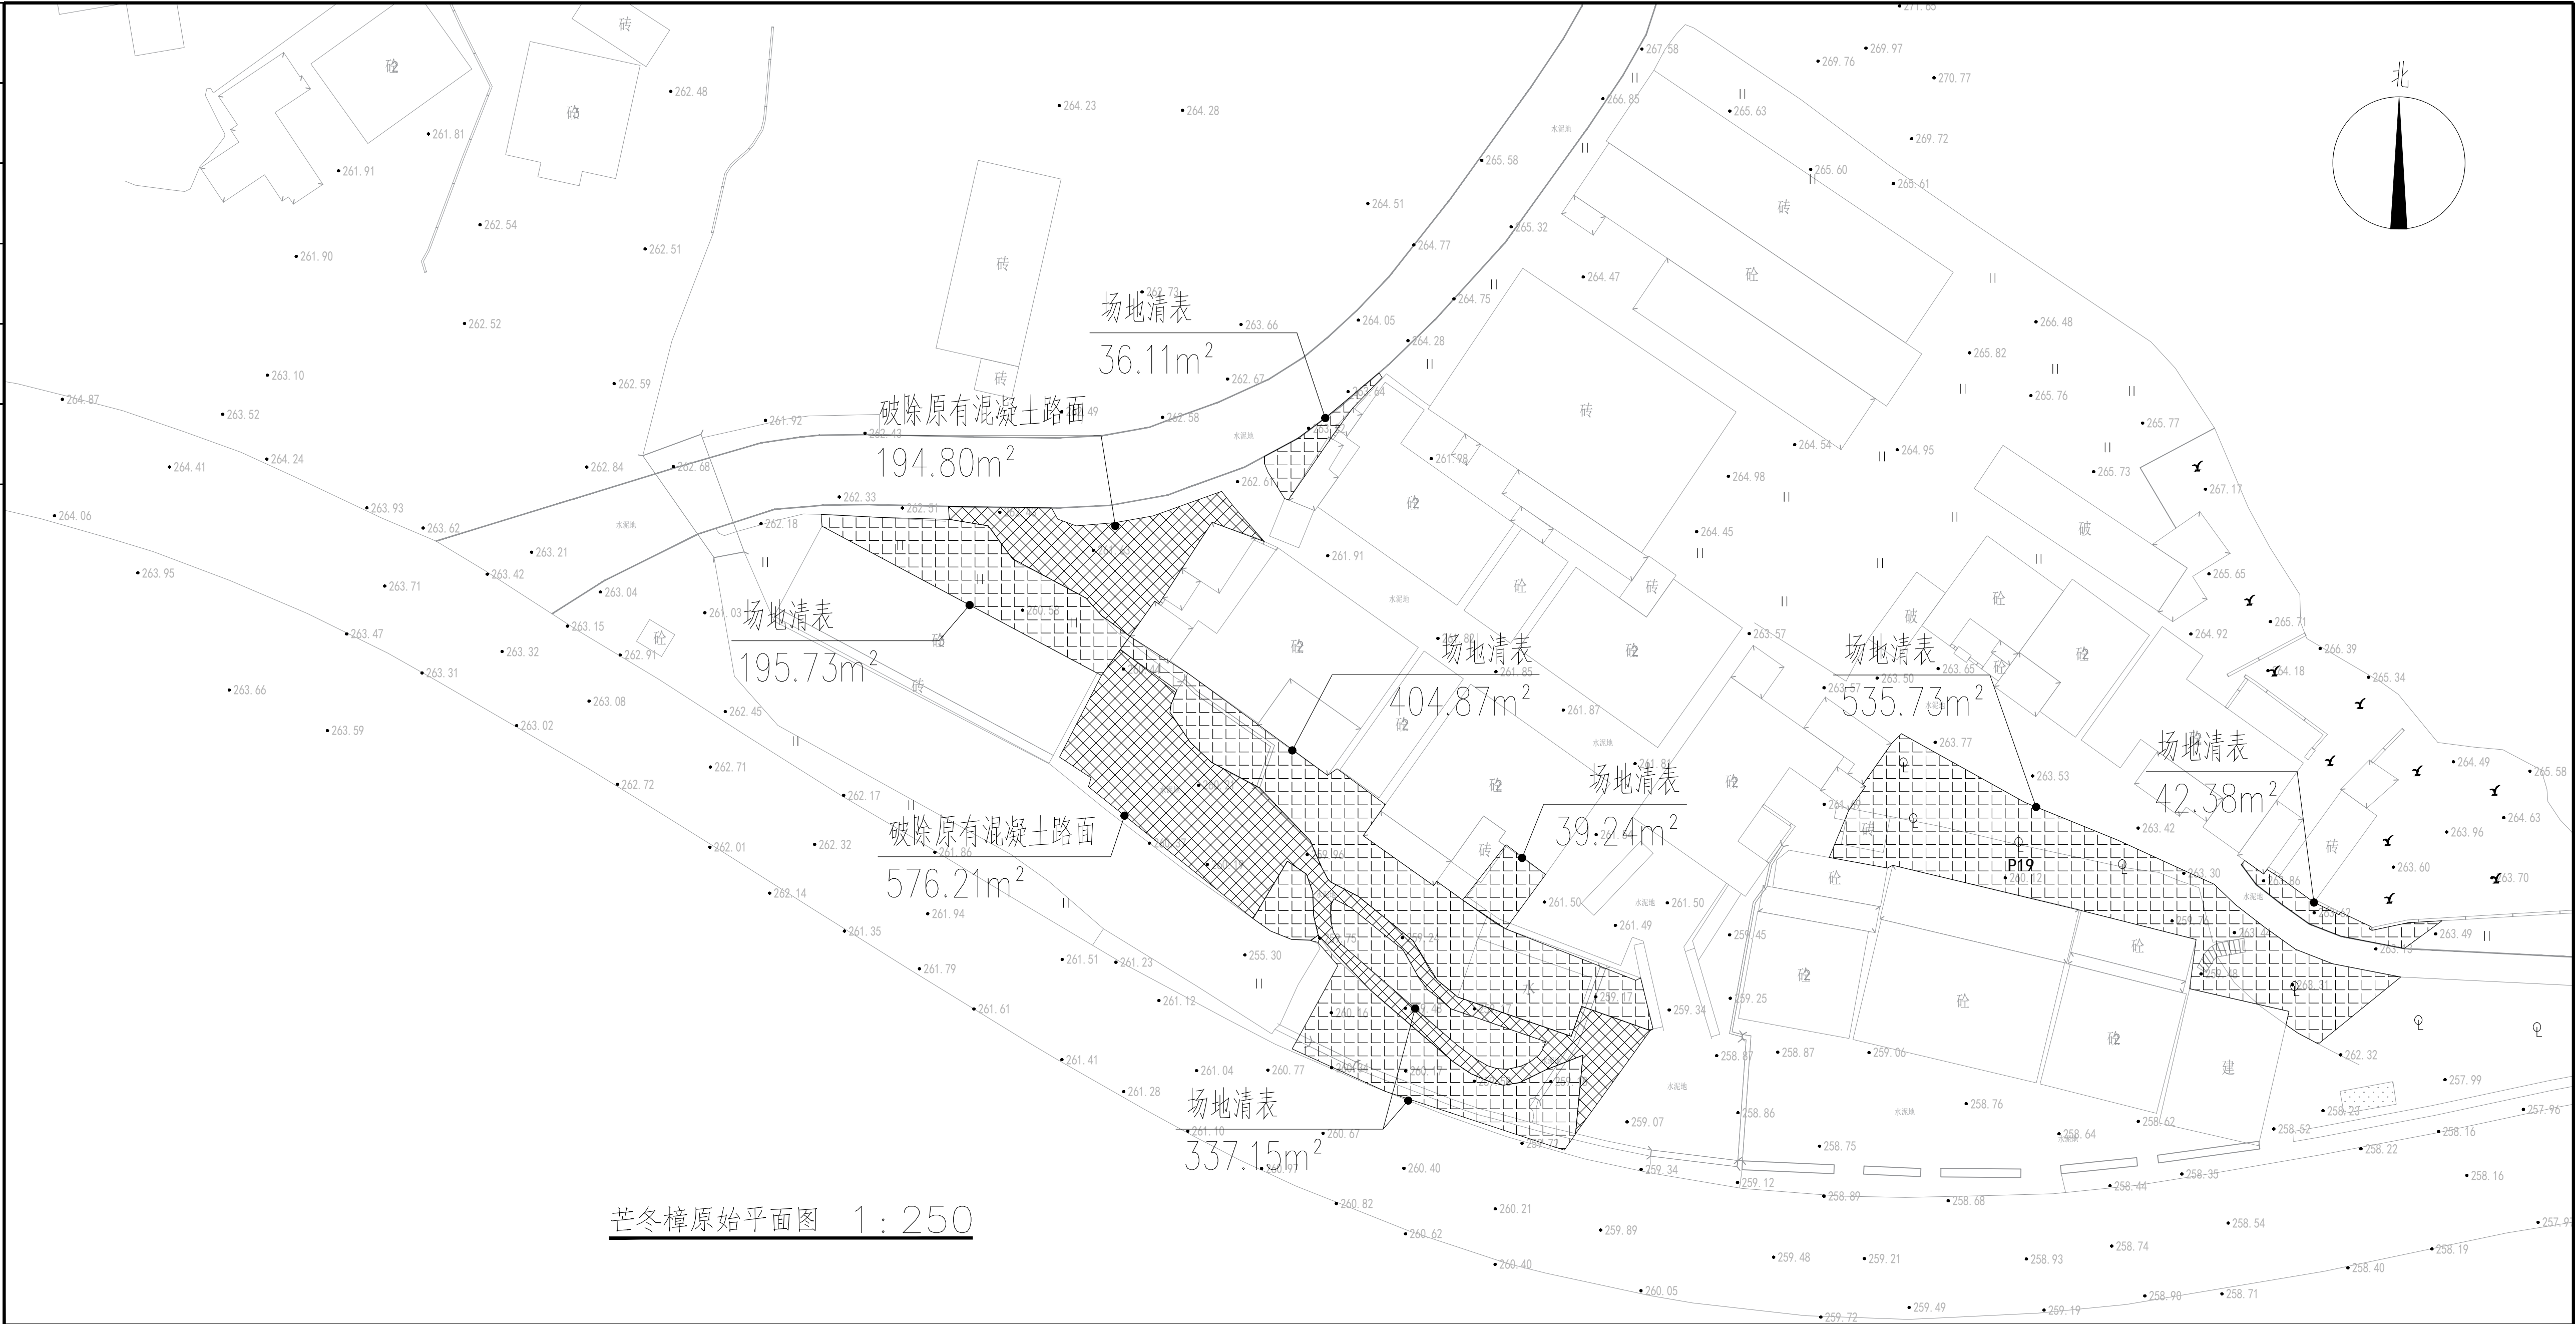


中亿国际设计集团有限公司 ZHONGYI INTERNATIONAL DESIGN GROUP LIMITED 资质证书编号: 4352012386	工程名称	曲江区农村基础设施提升改造项目（小坑镇汤湖村）				项目负责人	李成东	设计	李列宇	图名	芒冬峰原始平面图		建设单位	韶关市曲江区小坑镇人民政府	
	单项名称	园林工程				专业负责人	秦成兴	审核	秦成兴	复核	李成东	日期	2025.02	图号	PM-01-02

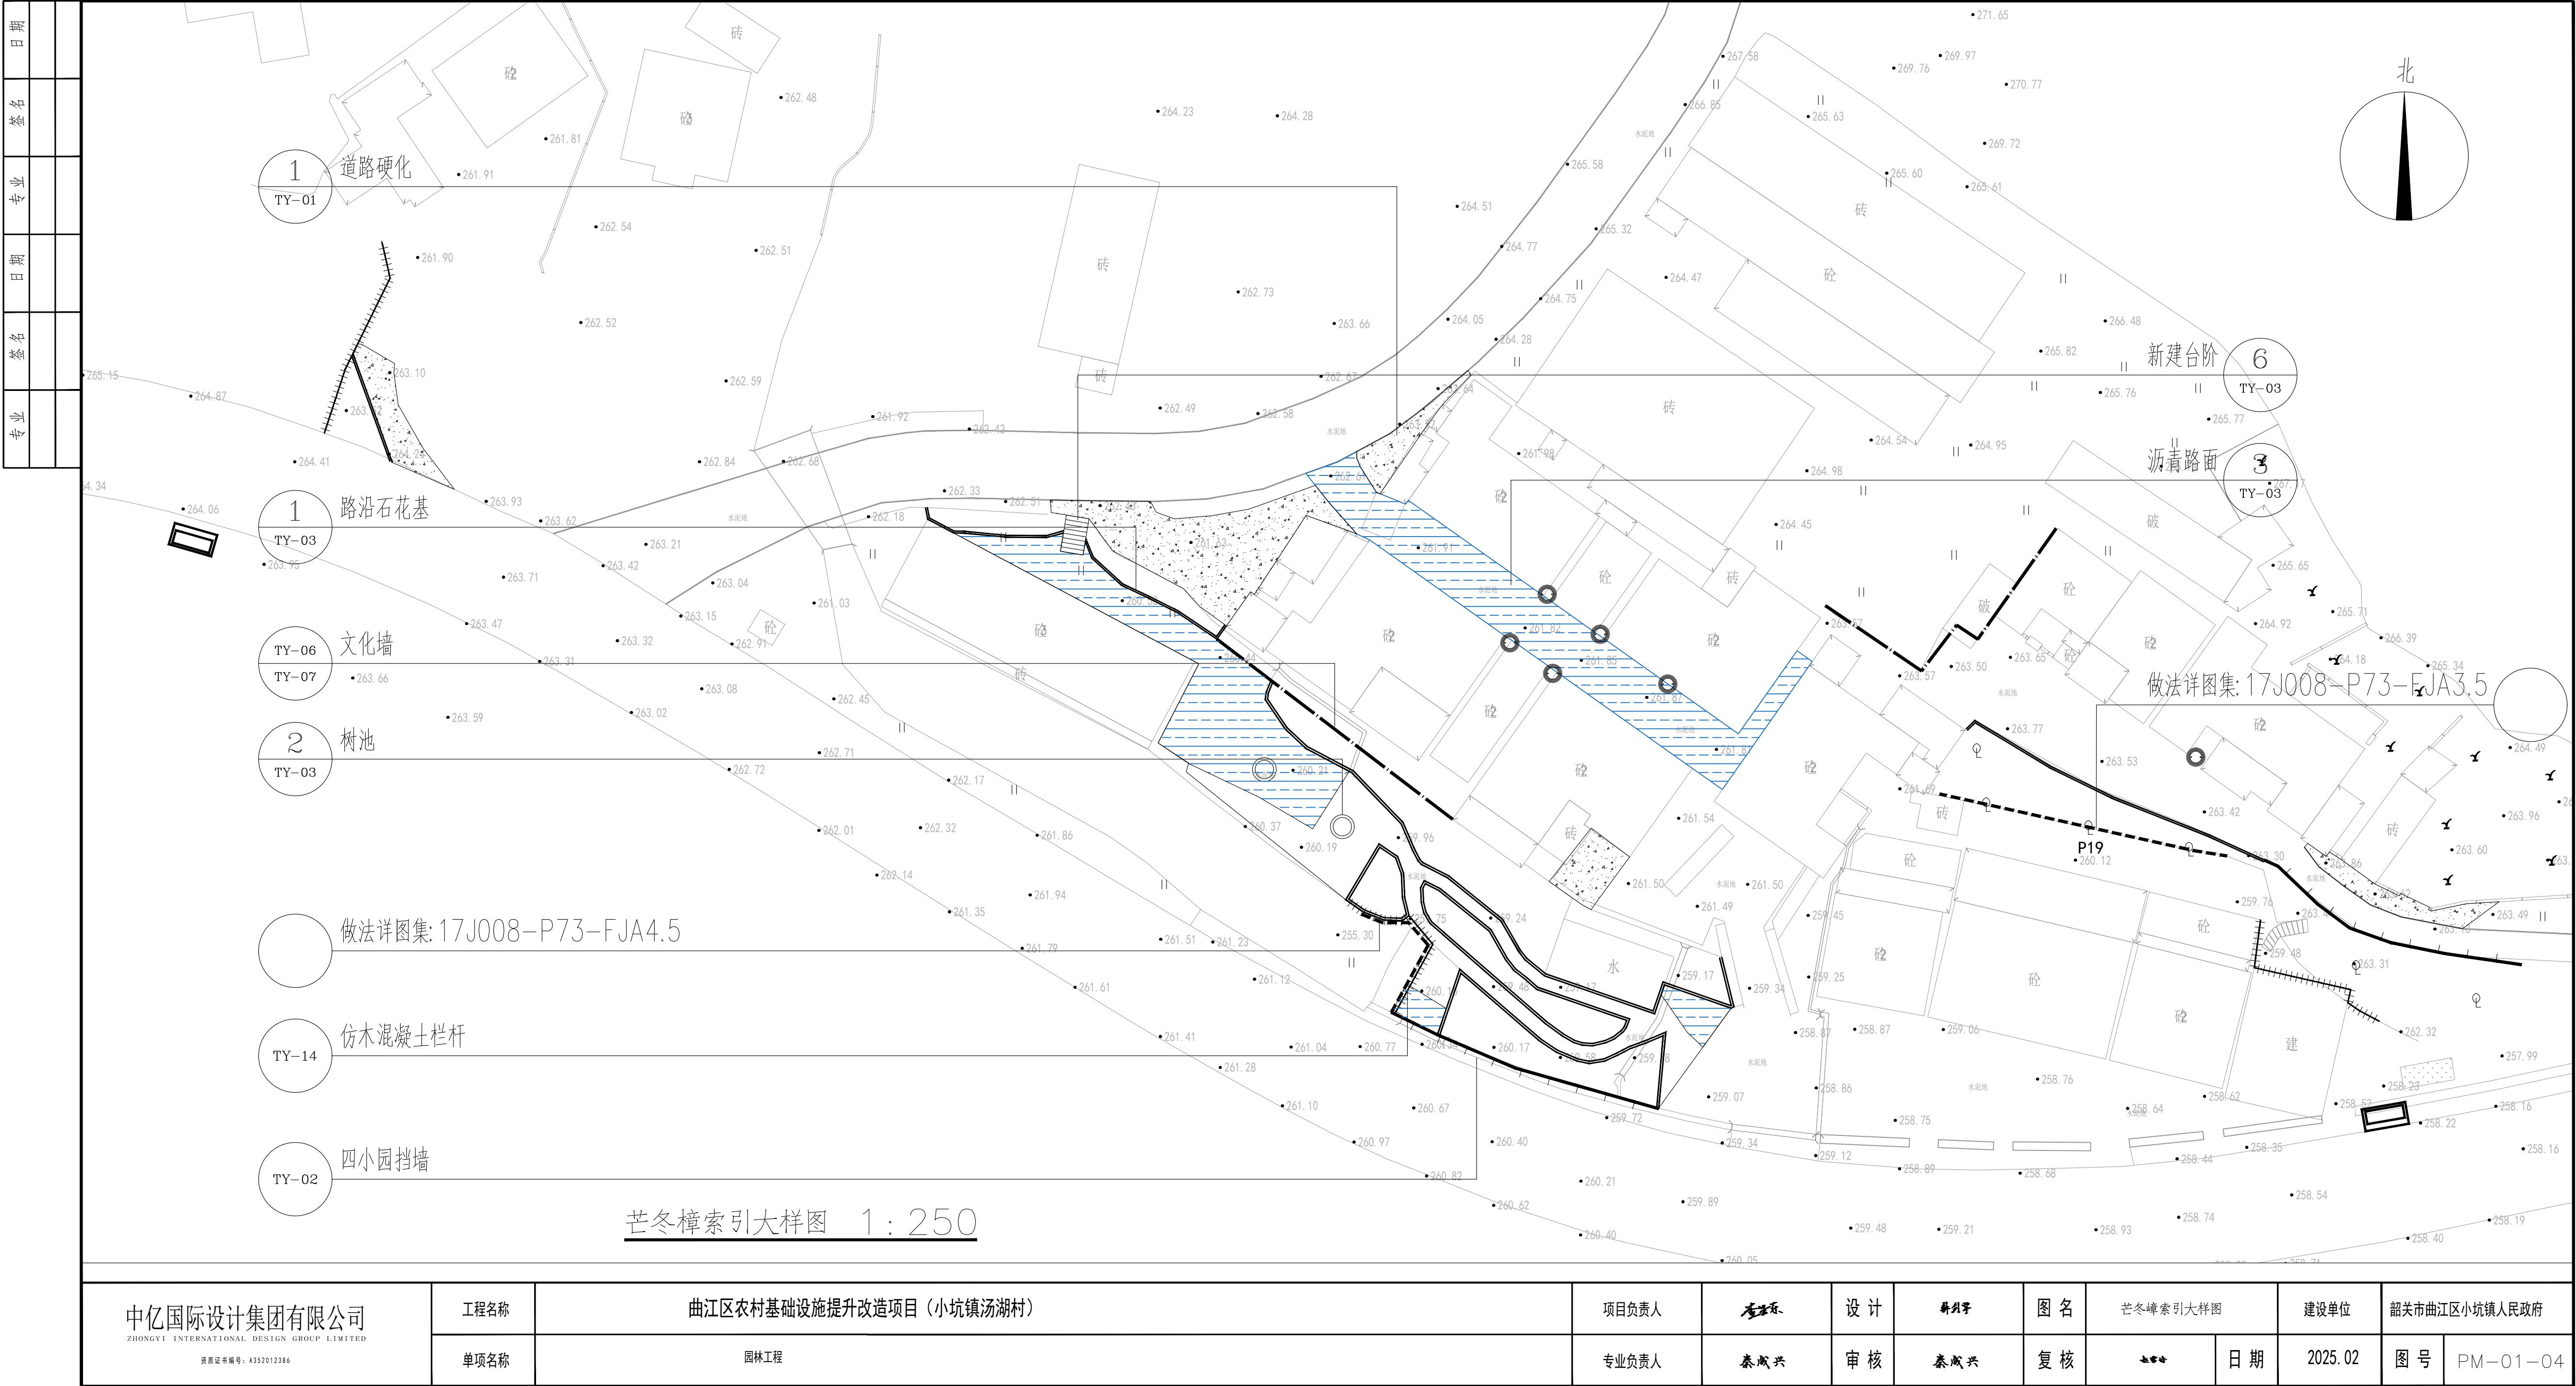

芒冬樟索引大样图 1:250

中亿国际设计集团有限公司 ZHONGYI INTERNATIONAL DESIGN GROUP LIMITED 资质证书编号: A352012386	工程名称	曲江区农村基础设施提升改造项目 (小坑镇汤湖村)				项目负责人	李成兴	设计	李成兴	图名	芒冬樟索引大样图		建设单位	韶关市曲江区小坑镇人民政府	
	单项名称	园林工程				专业负责人	李成兴	审核	李成兴	复核	李成兴	日期	2025.02	图号	PM-01-04

专业	签名	日期	专业	签名	日期

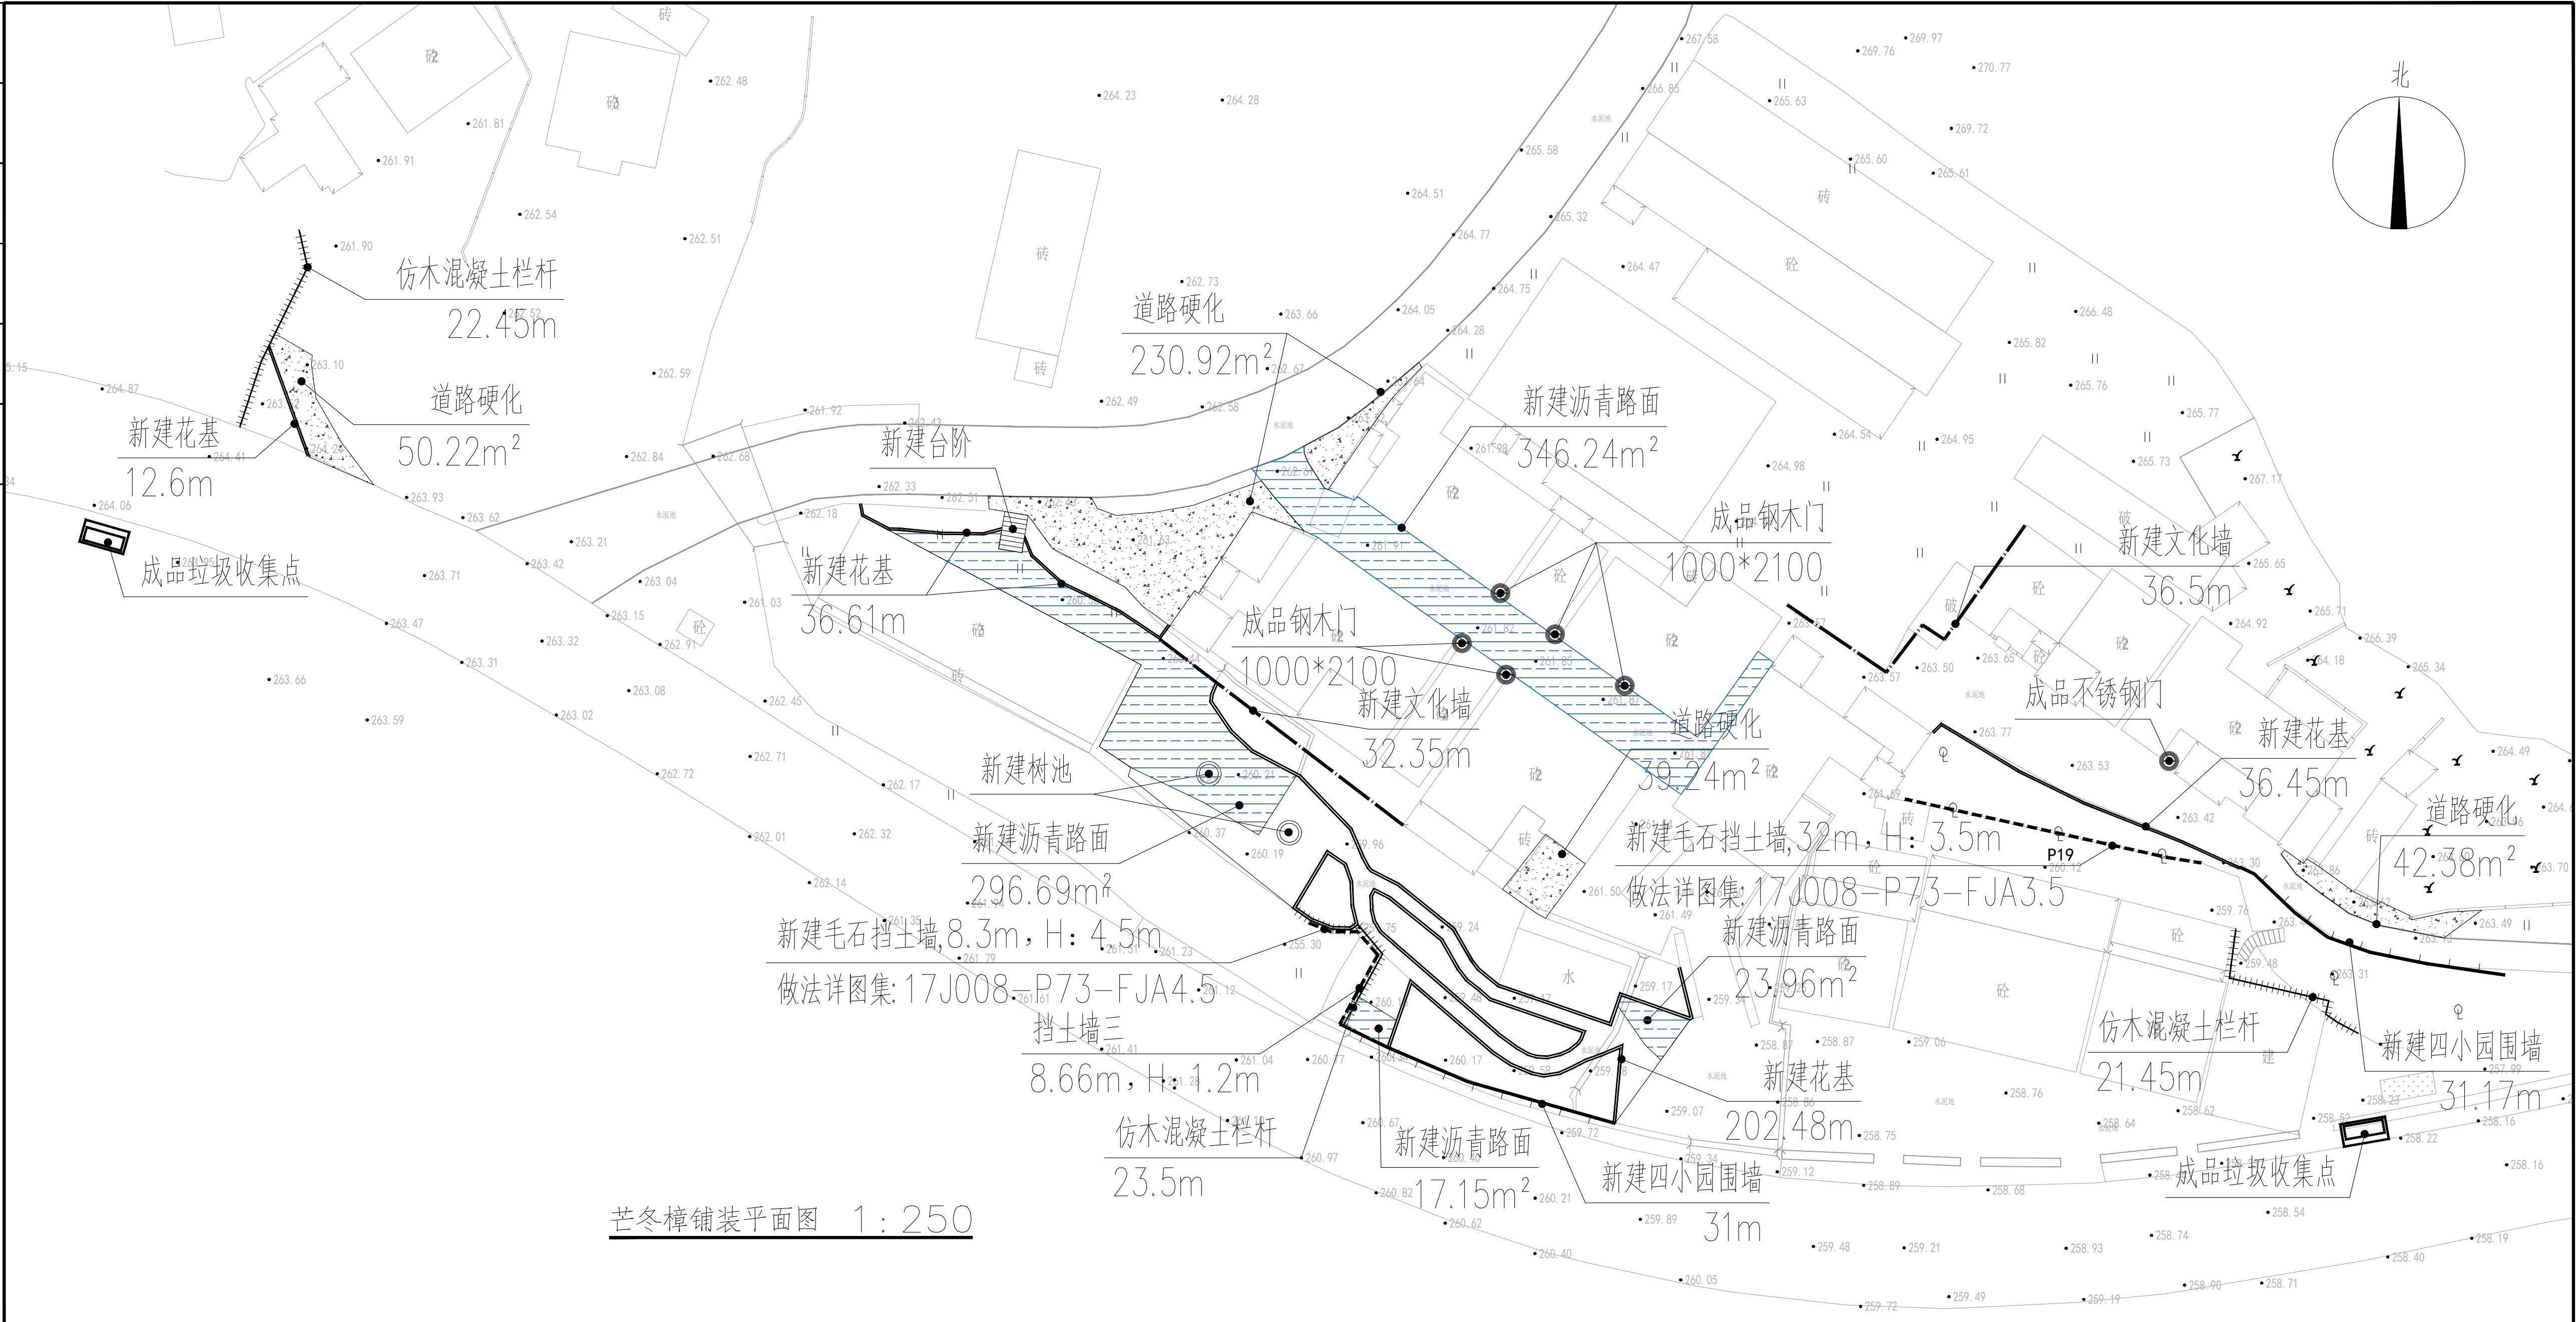

中亿国际设计集团有限公司 ZHONGYI INTERNATIONAL DESIGN GROUP LIMITED 资质证书编号: A352012386	工程名称	曲江区农村基础设施提升改造项目（小坑镇汤湖村）	项目负责人	李列平	设计	李列平	图名	芒冬峰铺装平面图		建设单位	韶关市曲江区小坑镇人民政府	
	单项名称	园林工程	专业负责人	秦成兴	审核	秦成兴	复核	李列平	日期	2025.02	图号	PM-01-05