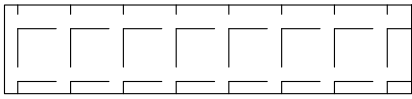
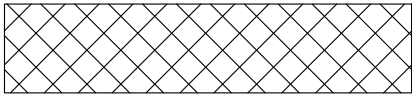
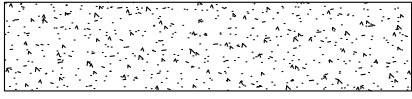
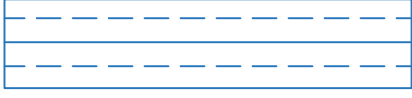



日期		
签名		
专业		
日期		
签名		
专业		

工程量表				
图例	名称	数量	单位	备注
	场地清杂	137.97	m ²	
	破除混凝土路面	5.72	m ²	
	巷道硬化	35.95	m ²	
	新建沥青路面	117.52	m ²	
	人行步道新建红砖围边	119.75	m	
	新建花基	6.3	m	
	新建文化墙	42.5	m	注：树脂瓦压顶,H: 2.5m，H: 1.25m
	成品垃圾收集点	1	组	
	ø160PVC 管导水槽	24.5	米	
	ø160PVC 立管	6	米	
	成品钢木门	3	个	W: 1000*H: 2100
	砖砌台阶	1.5宽，9级台阶		

上岗新村工程量


中亿国际设计集团有限公司 ZHONGYI INTERNATIONAL DESIGN GROUP LIMITED 资质证书编号：A352012386	工程名称	曲江区农村基础设施提升改造项目（小坑镇汤湖村）	项目负责人	李桂林	设计	李桂林	图 名	上岗新村工程量表		建设单位	韶关市曲江区小坑镇人民政府	
	单项名称	园林工程	专业负责人	秦成兴	审 核	秦成兴	复 核	李桂林	日 期	2025. 02	图 号	PM-02-01

日期		
签名		
专业		
日期		
签名		
专业		

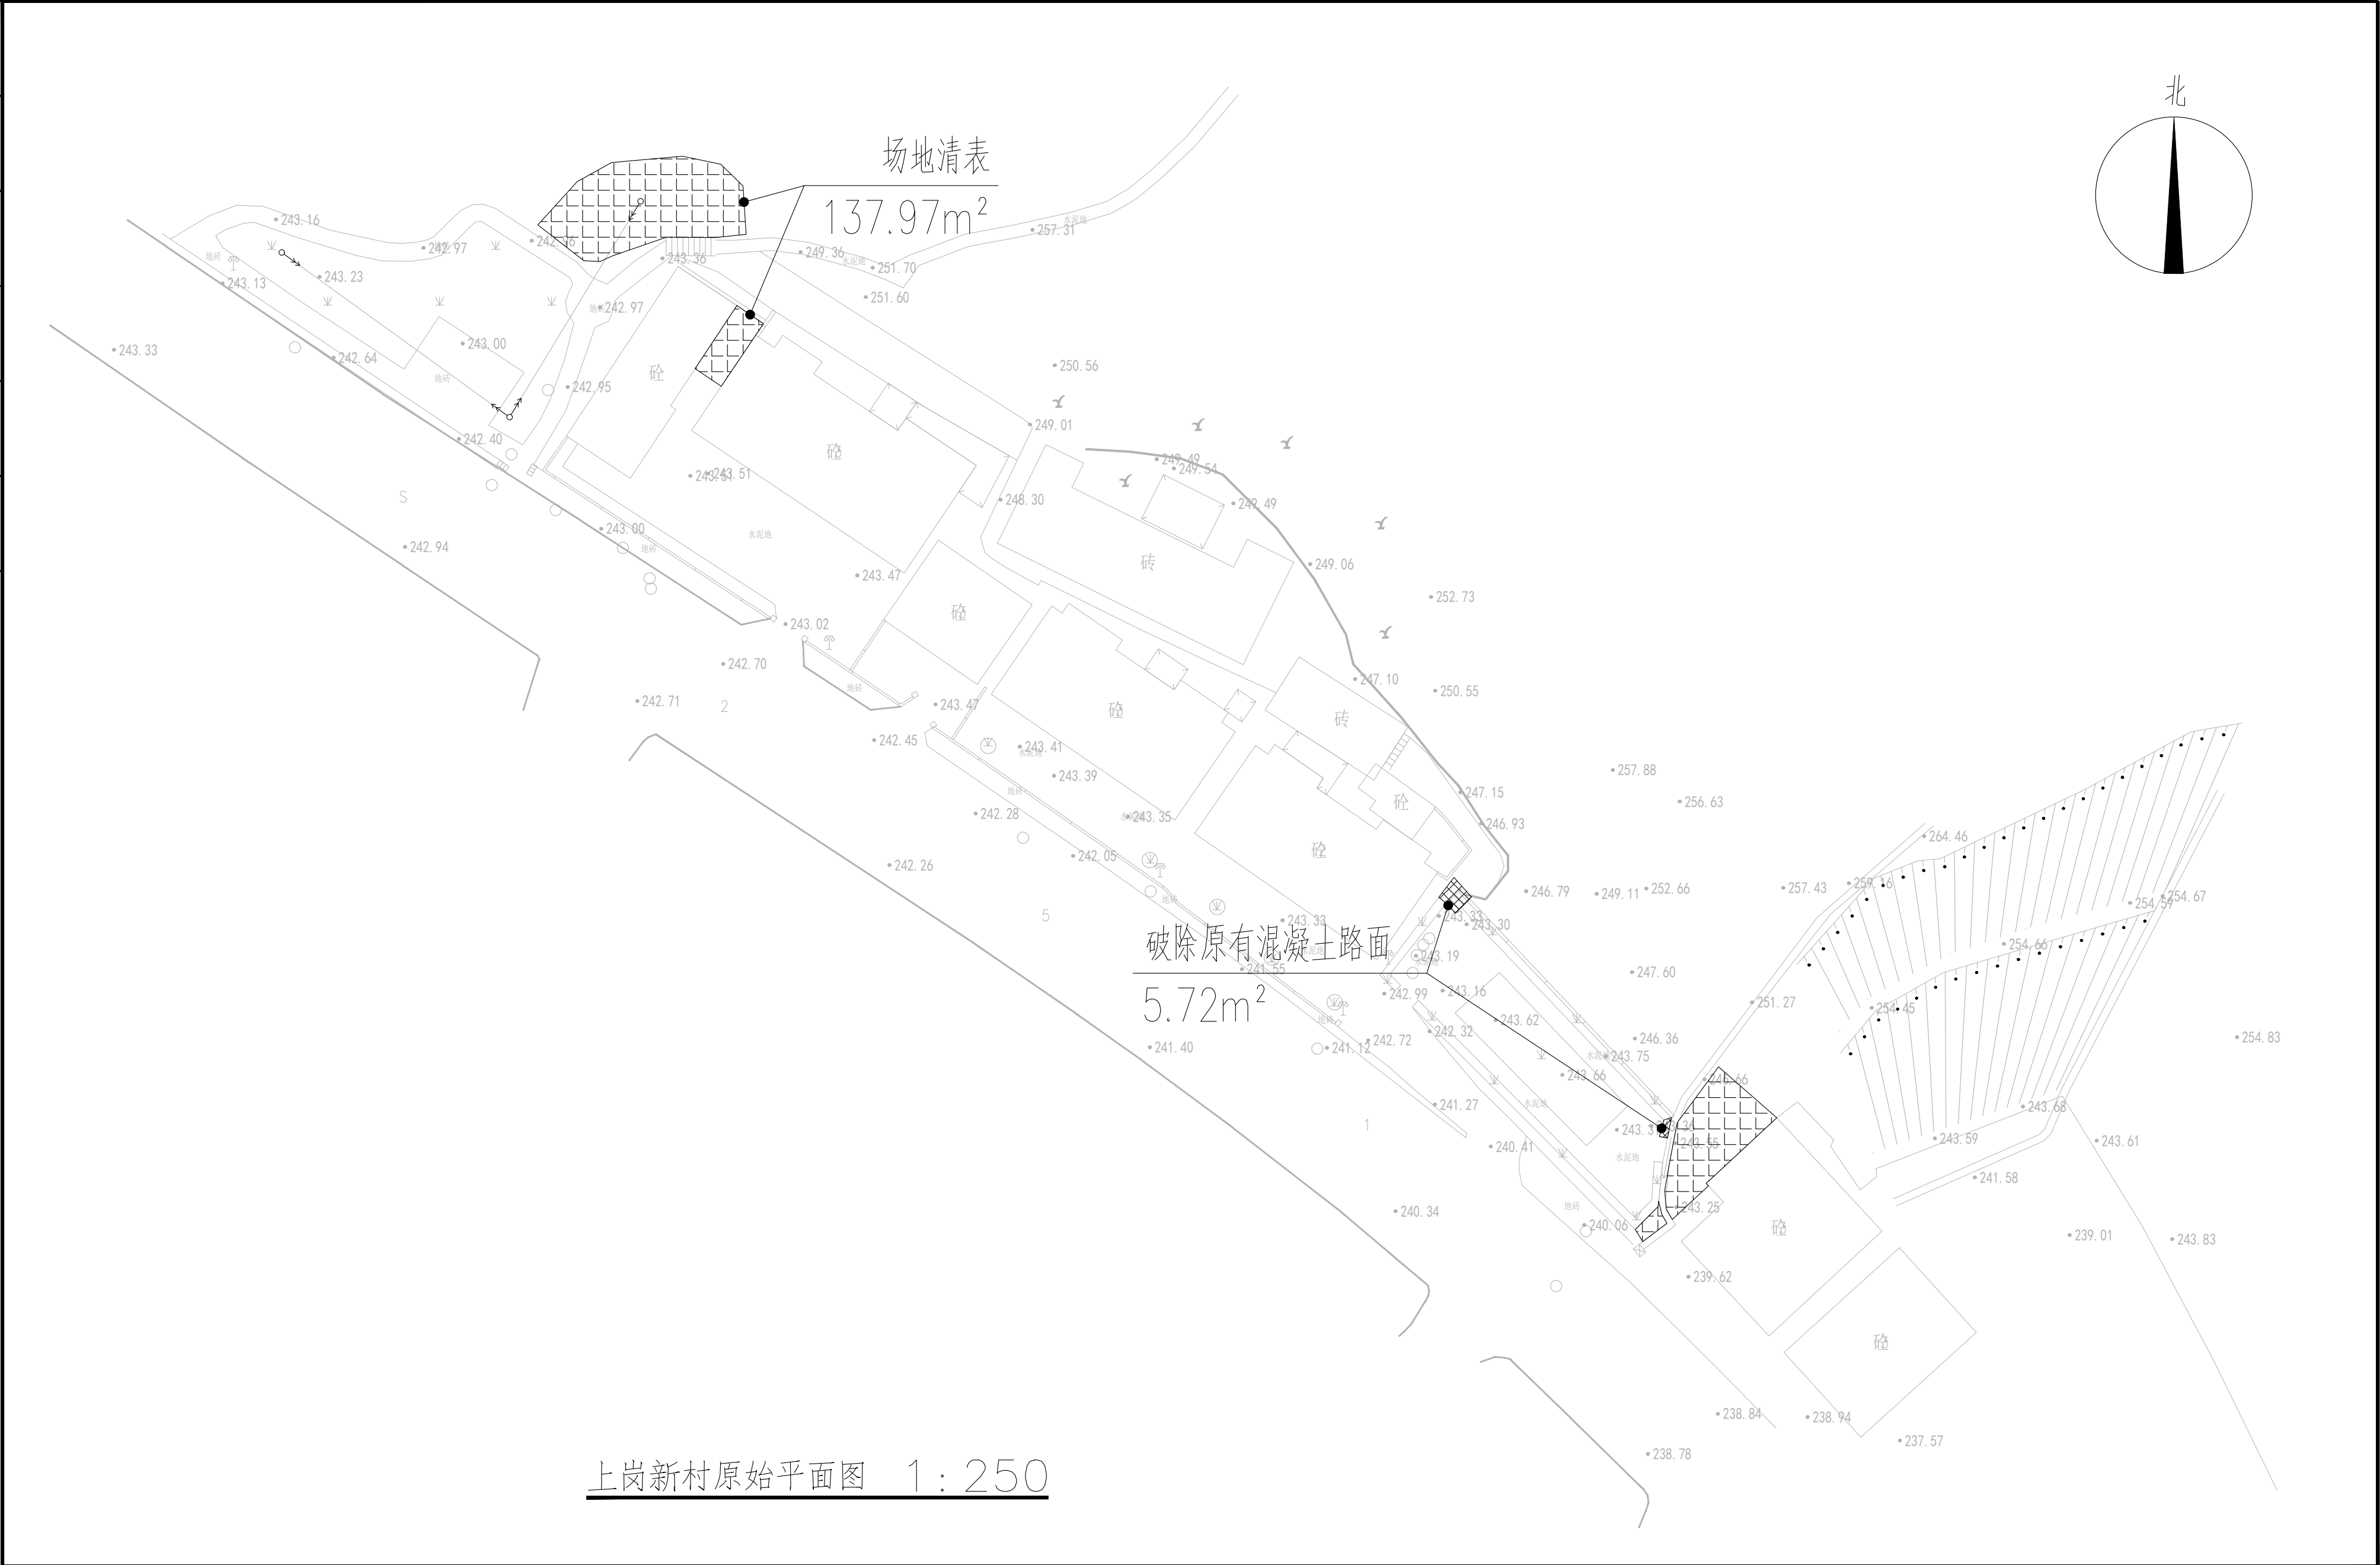

中亿国际设计集团有限公司 ZHONGYI INTERNATIONAL DESIGN GROUP LIMITED 资质证书编号: A352012386	工程名称	曲江区农村基础设施提升改造项目（小坑镇汤湖村）	项目负责人	李林	设计	李林	图 名	上岗新村原始平面图		建设单位	韶关市曲江区小坑镇人民政府	
	单项名称	园林工程	专业负责人	秦成兴	审核	秦成兴	复 核	秦成	日 期	2025. 02	图 号	PM—02—02


日期	
签名	
专业	
日期	
签名	
专业	

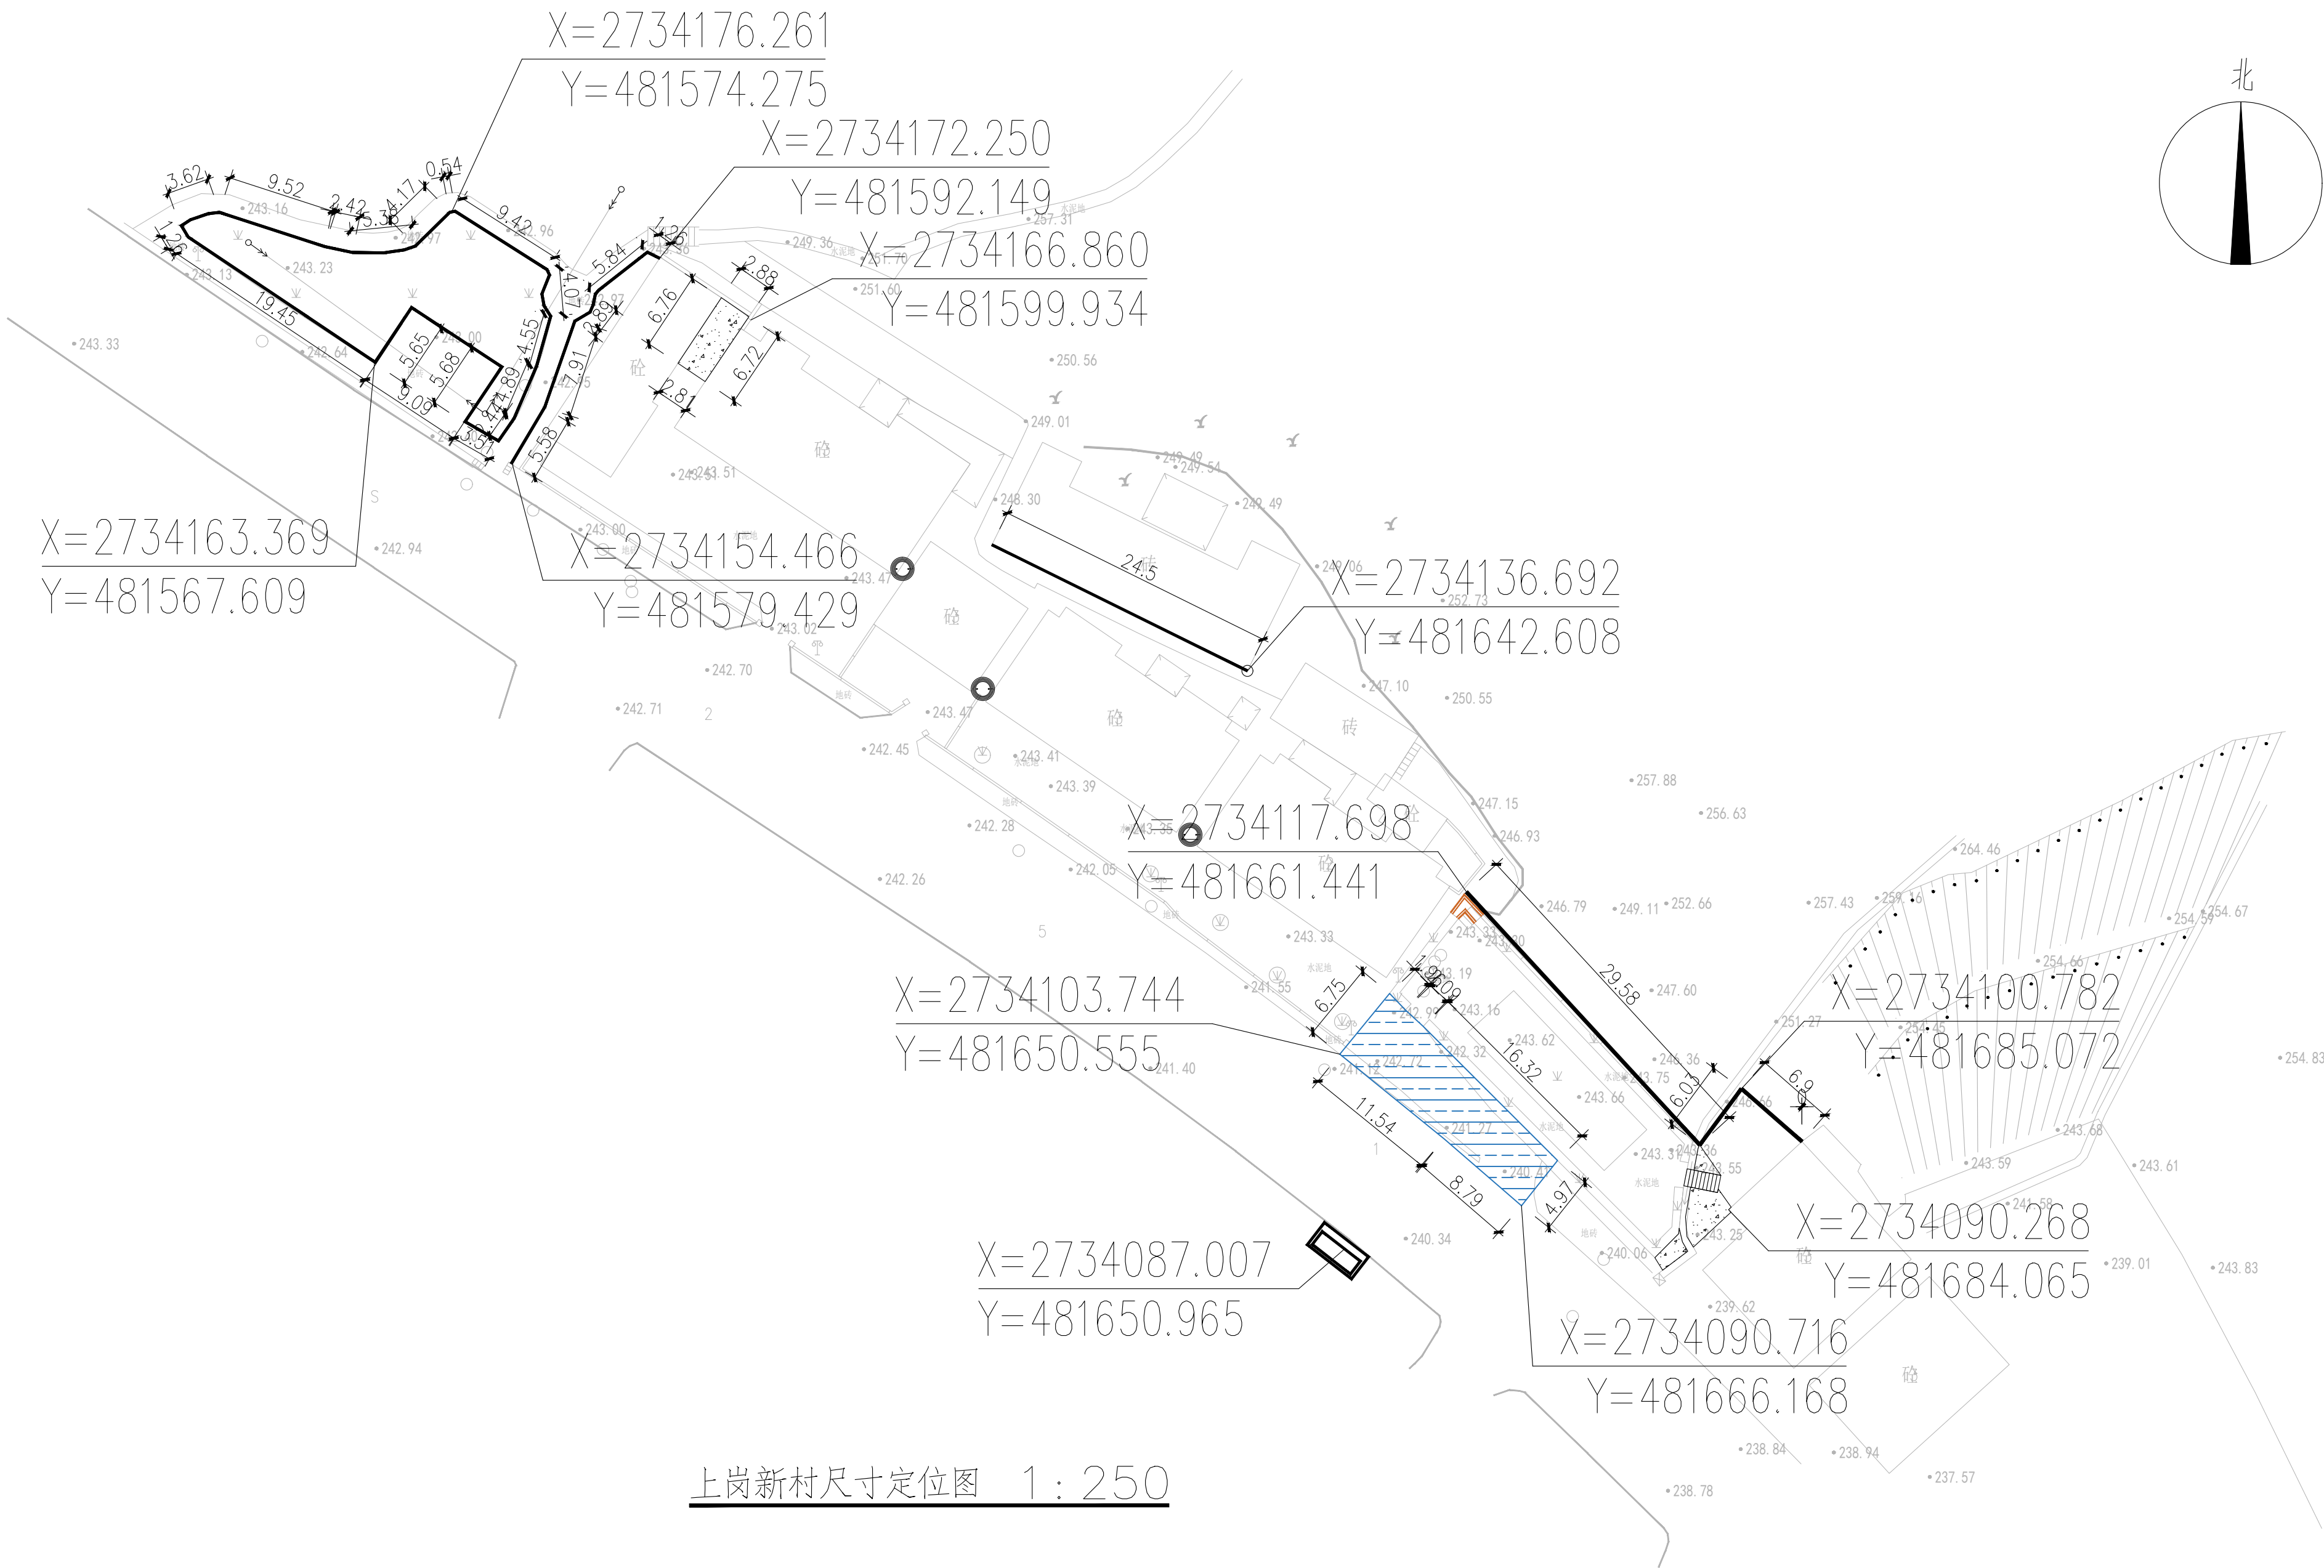

上岗新村尺寸定位图 1 : 250

中亿国际设计集团有限公司 ZHONGYI INTERNATIONAL DESIGN GROUP LIMITED 资质证书编号: A352012386	工程名称	曲江区农村基础设施提升改造项目（小坑镇汤湖村）	项目负责人	李强	设计	李强	图名	上岗新村尺寸定位图		建设单位	韶关市曲江区小坑镇人民政府		
	单项名称	园林工程	专业负责人	秦成兴	审核	秦成兴	复核	王雪松	日期	2025.02	图号	PM-02-03	


日期					
签名					
专业					
日期					
签名					
专业					

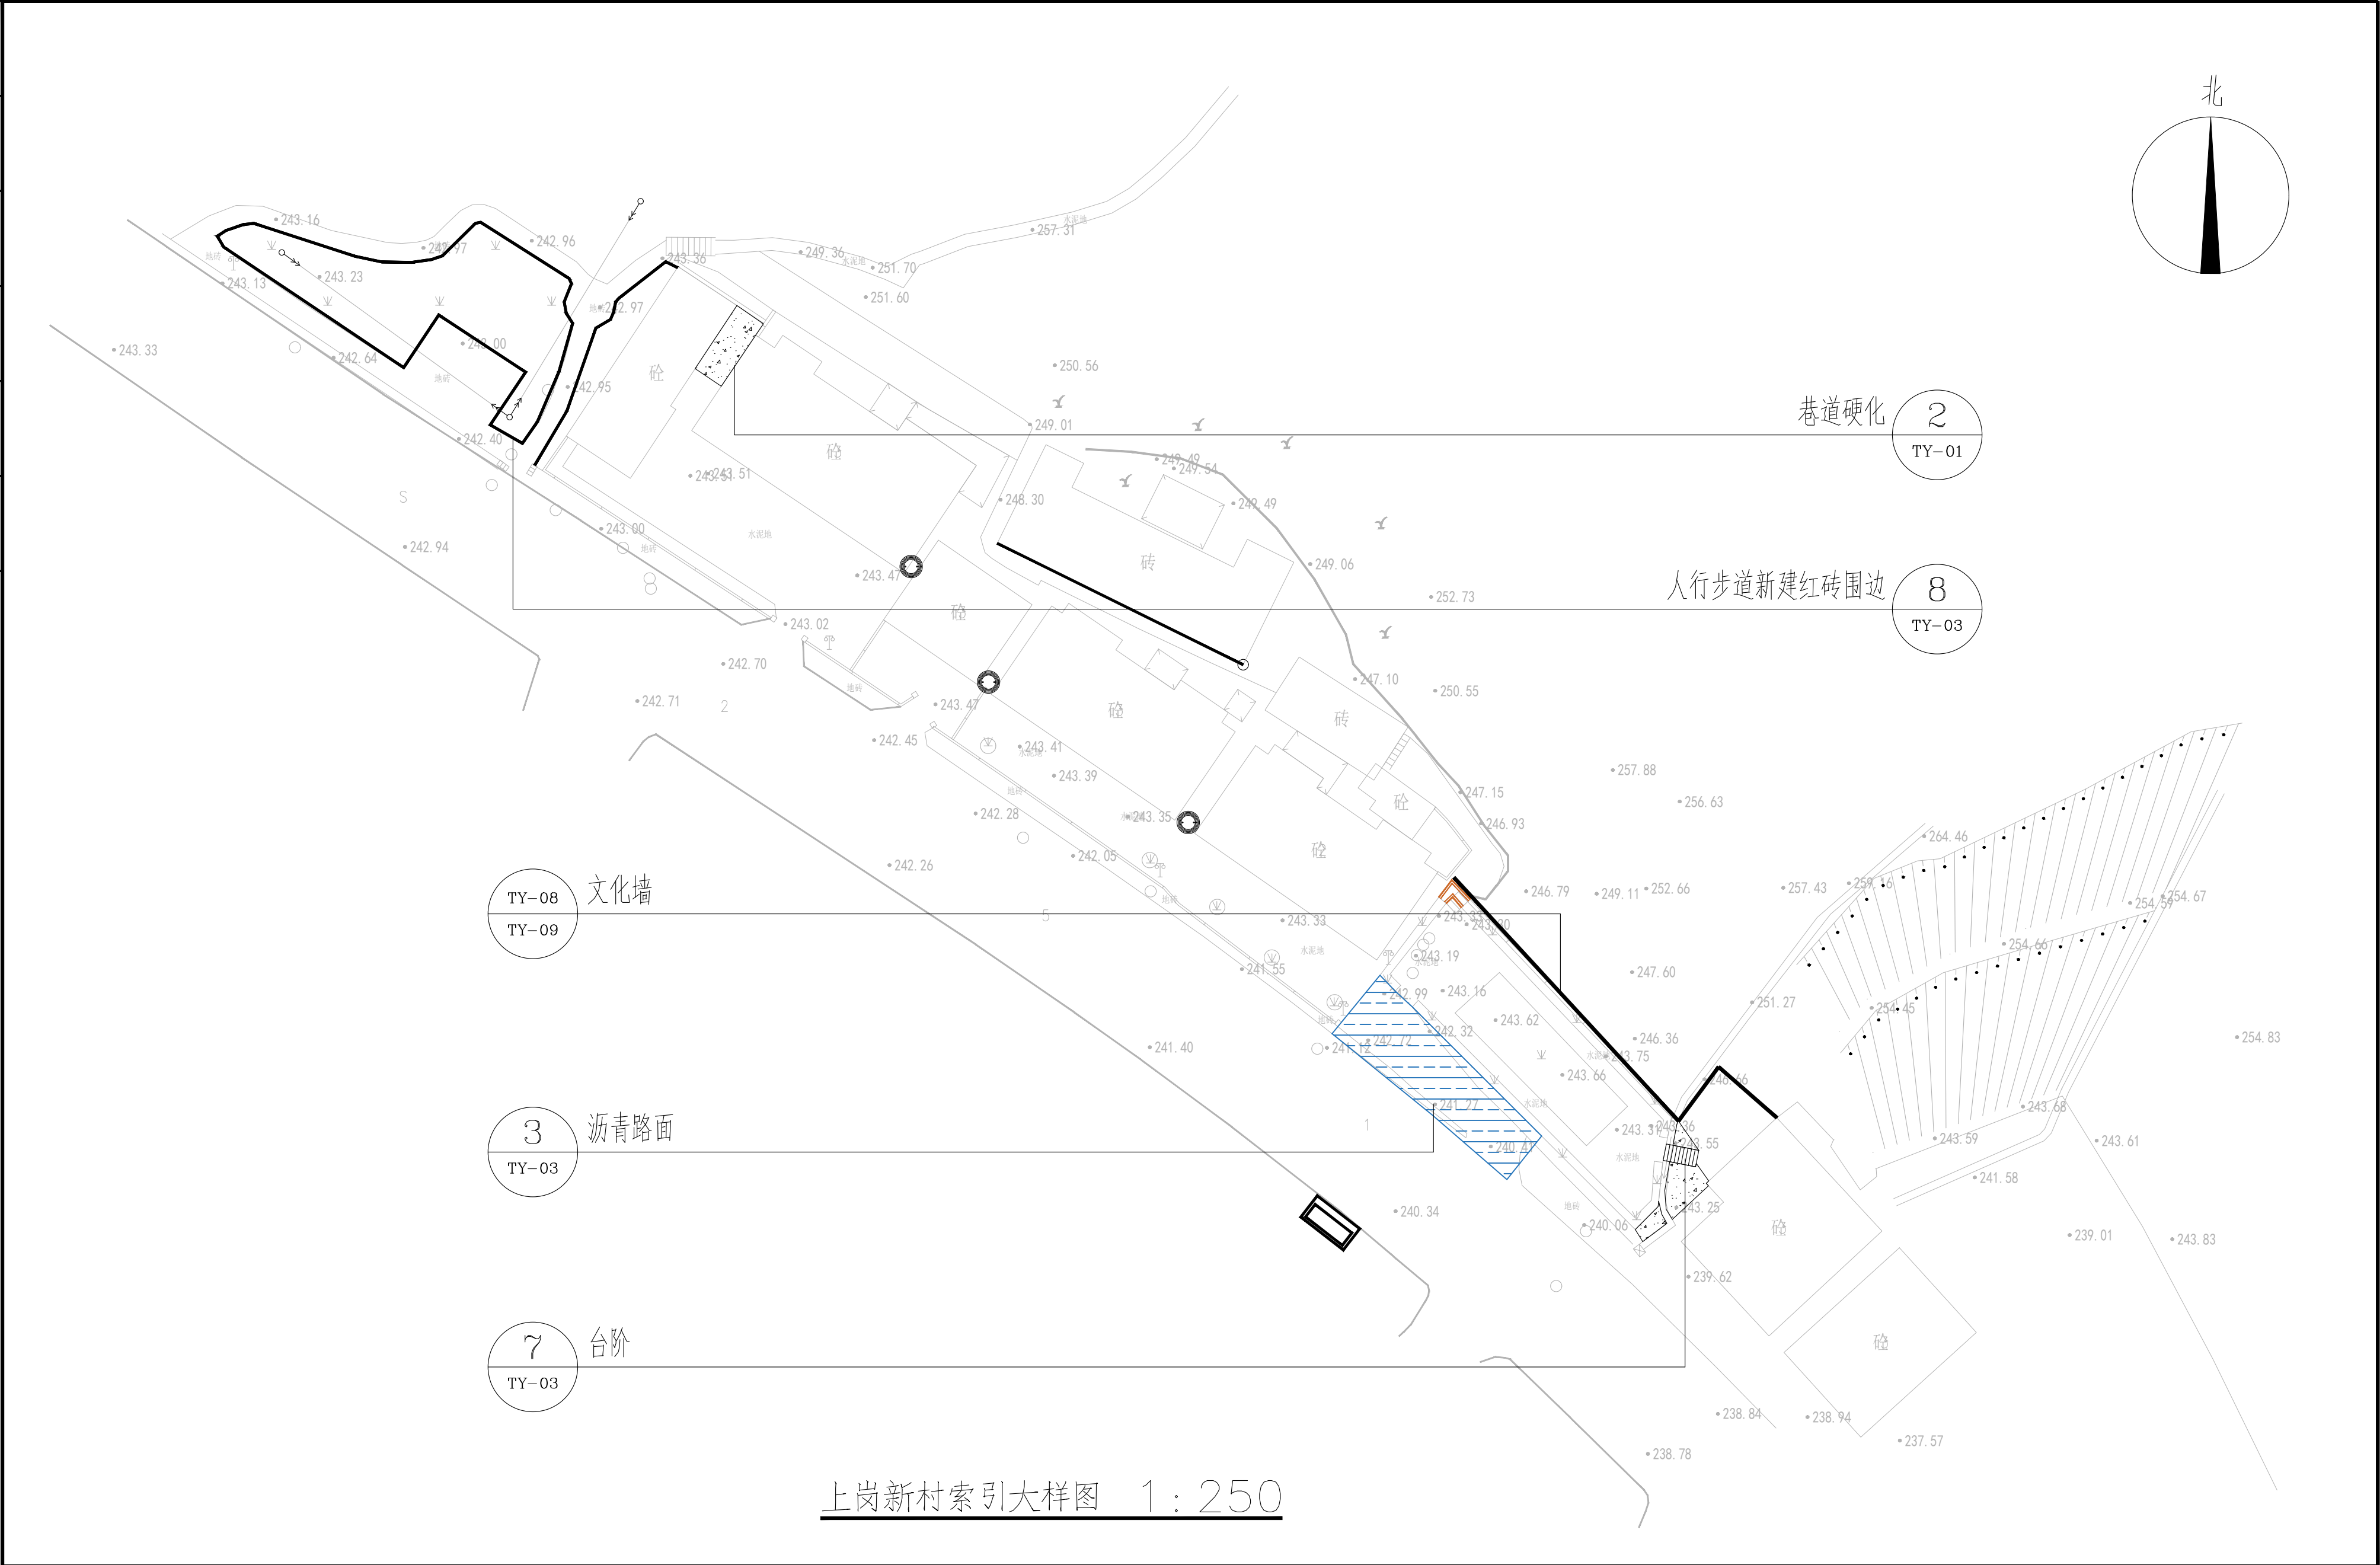

上岗新村索引大样图 1:250

中亿国际设计集团有限公司 ZHONGYI INTERNATIONAL DESIGN GROUP LIMITED 资质证书编号：A352012386	工程名称	曲江区农村基础设施提升改造项目（小坑镇汤湖村）	项目负责人	李强	设计	李强	图名	上岗新村索引大样图		建设单位	韶关市曲江区小坑镇人民政府	
	单项名称	园林工程	专业负责人	秦成兴	审核	秦成兴	复核	李强	日期	2025.02	图号	PM—02—04

专业	签名	日期	专业	签名	日期

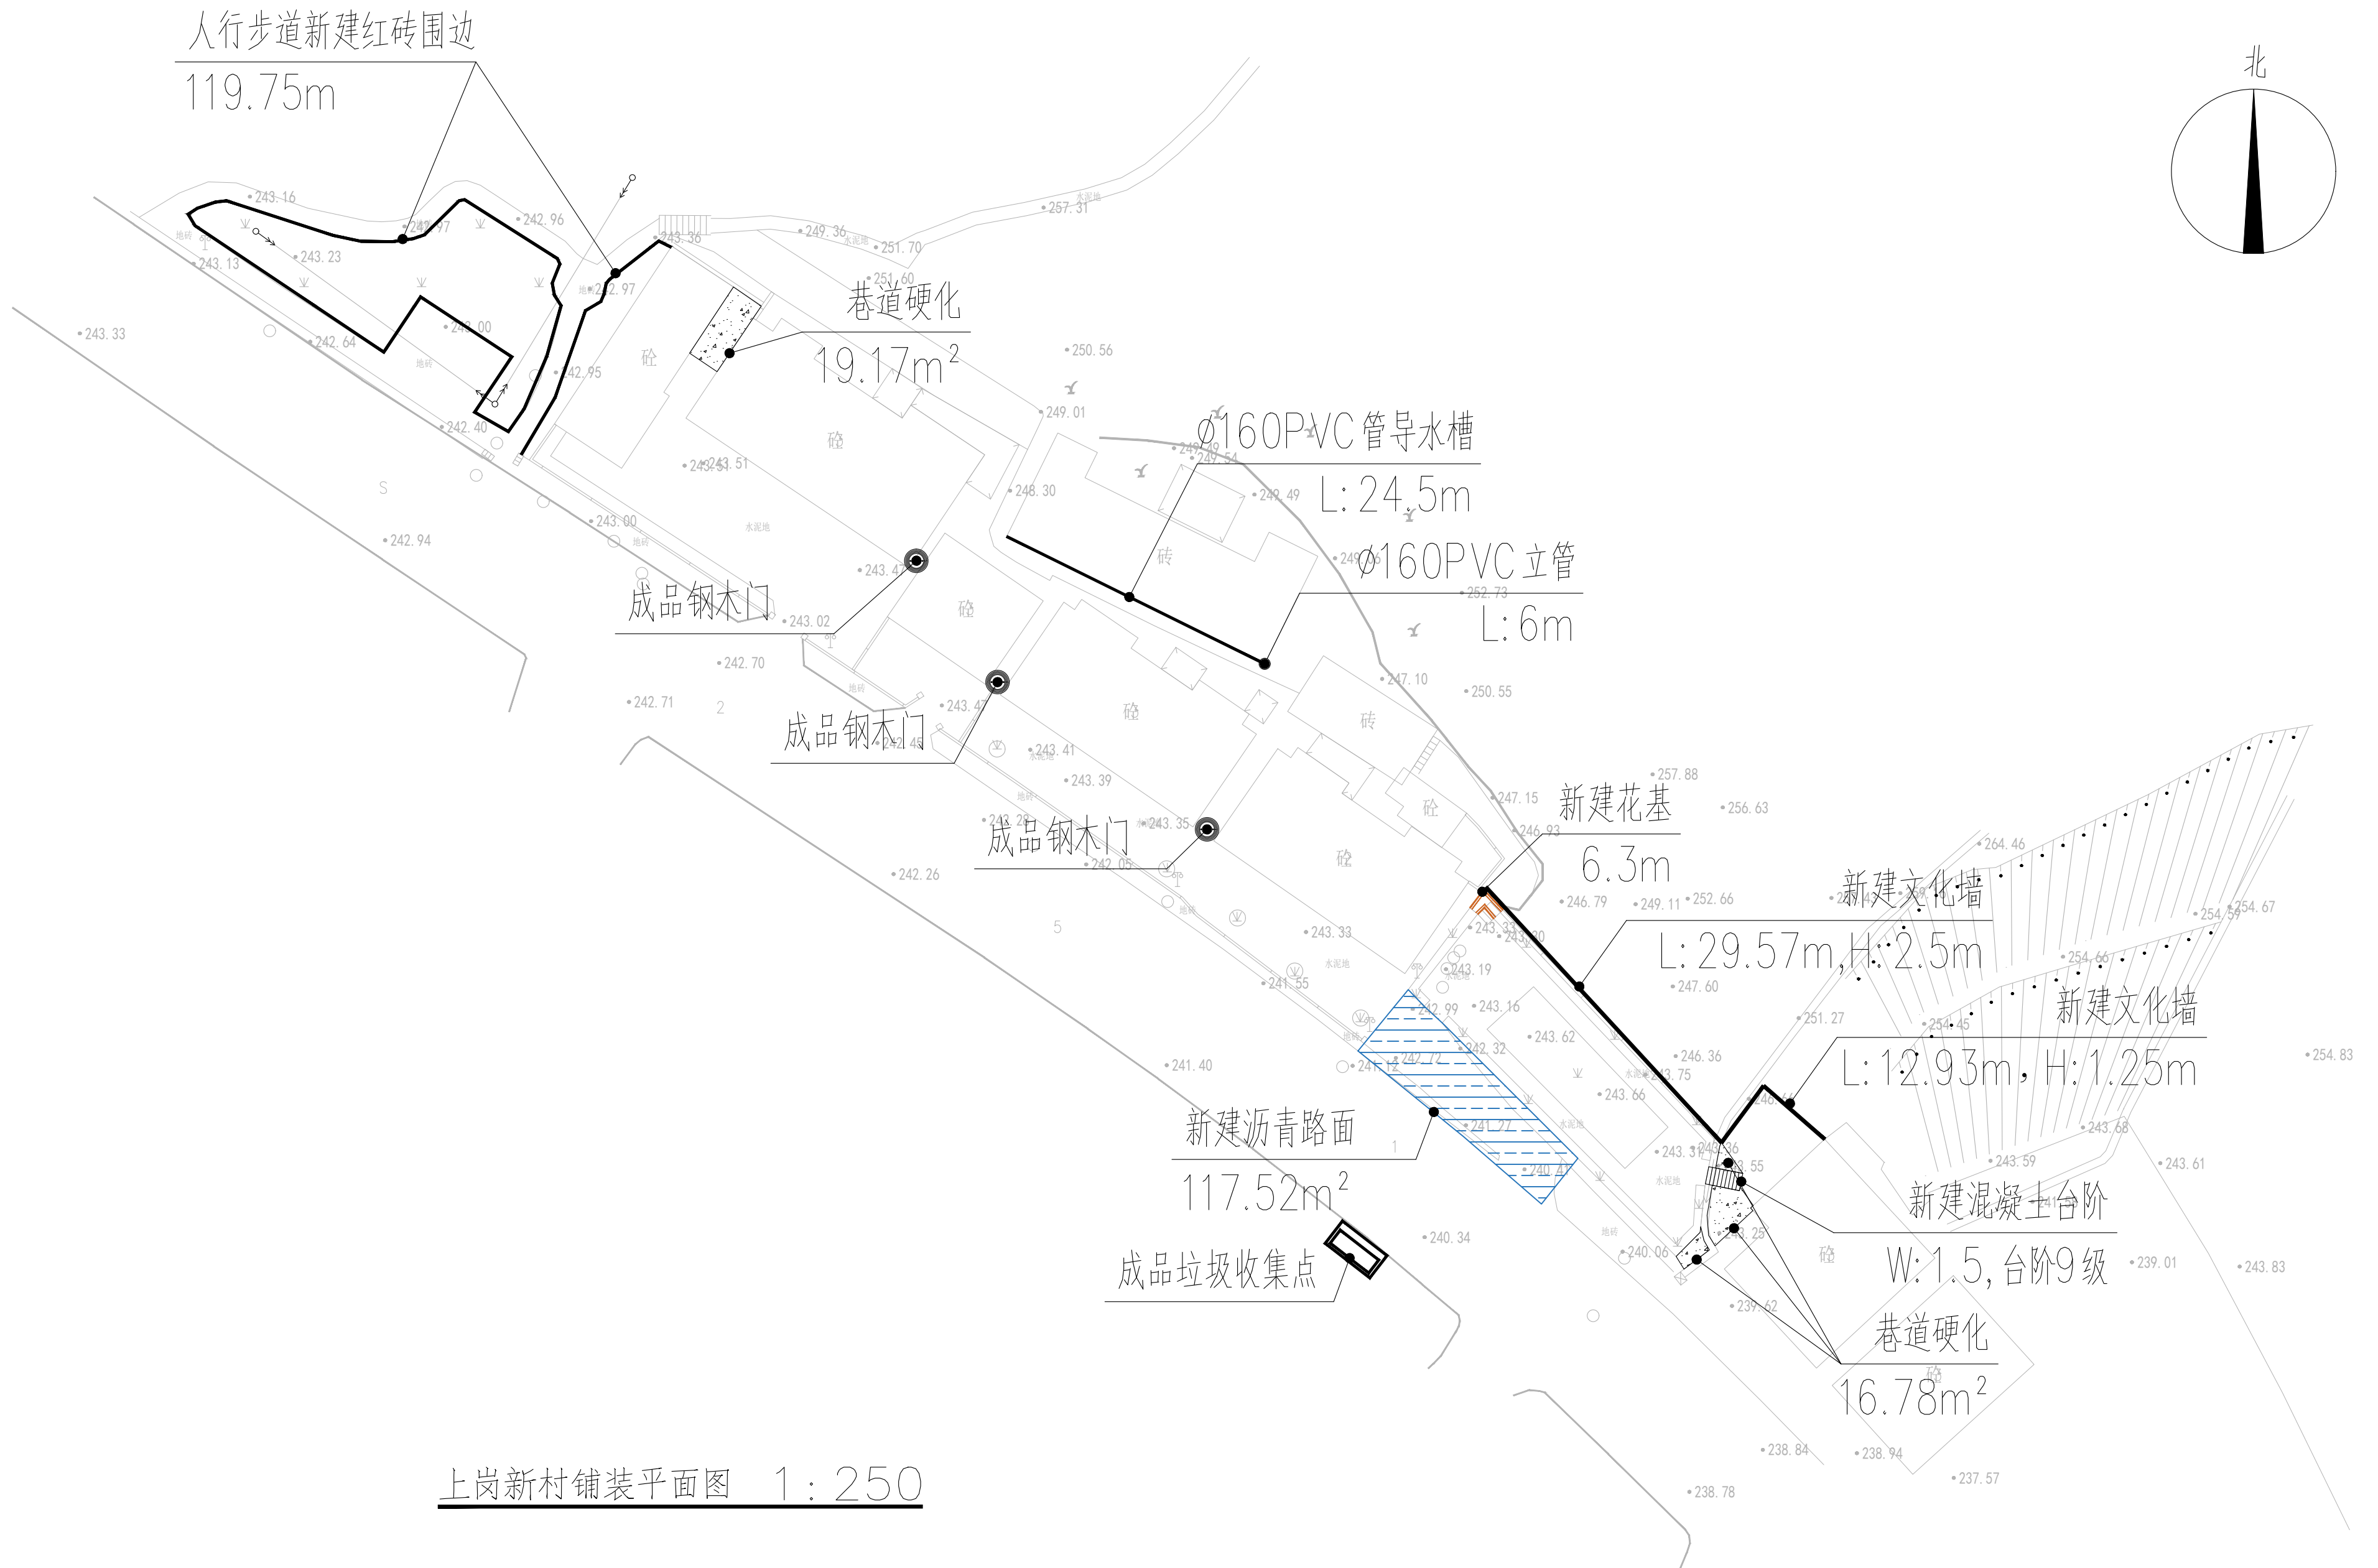

中亿国际设计集团有限公司 ZHONGYI INTERNATIONAL DESIGN GROUP LIMITED 资质证书编号：A352012386	工程名称	曲江区农村基础设施提升改造项目（小坑镇汤湖村）	项目负责人	李雄东	设计	李列宇	图名	上岗新村铺装平面图		建设单位	韶关市曲江区小坑镇人民政府	
	单项名称	园林工程	专业负责人	秦成兴	审核	秦成兴	复核	李列宇	日期	2025.02	图号	PM-02-05