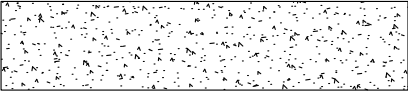
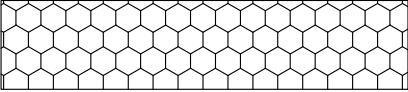



日期		
签名		
专业		
日期		
签名		
专业		

工程量表				
图例	名称	数量	单位	备注
	场地清杂	8401.67	平方米	
	道路硬化	79.96	平方米	
	巷道硬化	160.62	平方米	
	新建四小园	719.64	米	
	新建树池	31.4	米	
	植草砖停车位	8	个	2500×5500
	成品垃圾收集点	2	组	
	汀步	100	块	

上岗村工程量

中亿国际设计集团有限公司 ZHONGYI INTERNATIONAL DESIGN GROUP LIMITED 资质证书编号：A352012386	工程名称	曲江区农村基础设施提升改造项目（小坑镇汤湖村）	项目负责人	李桂林	设计	李桂林	图 名	上岗村工程量表		建设单位	韶关市曲江区小坑镇人民政府	
	单项名称	园林工程	专业负责人	秦成兴	审 核	秦成兴	复 核	李桂林	日 期	2025. 02	图 号	PM—03—01


日期	专业	签名	日期	专业	签名

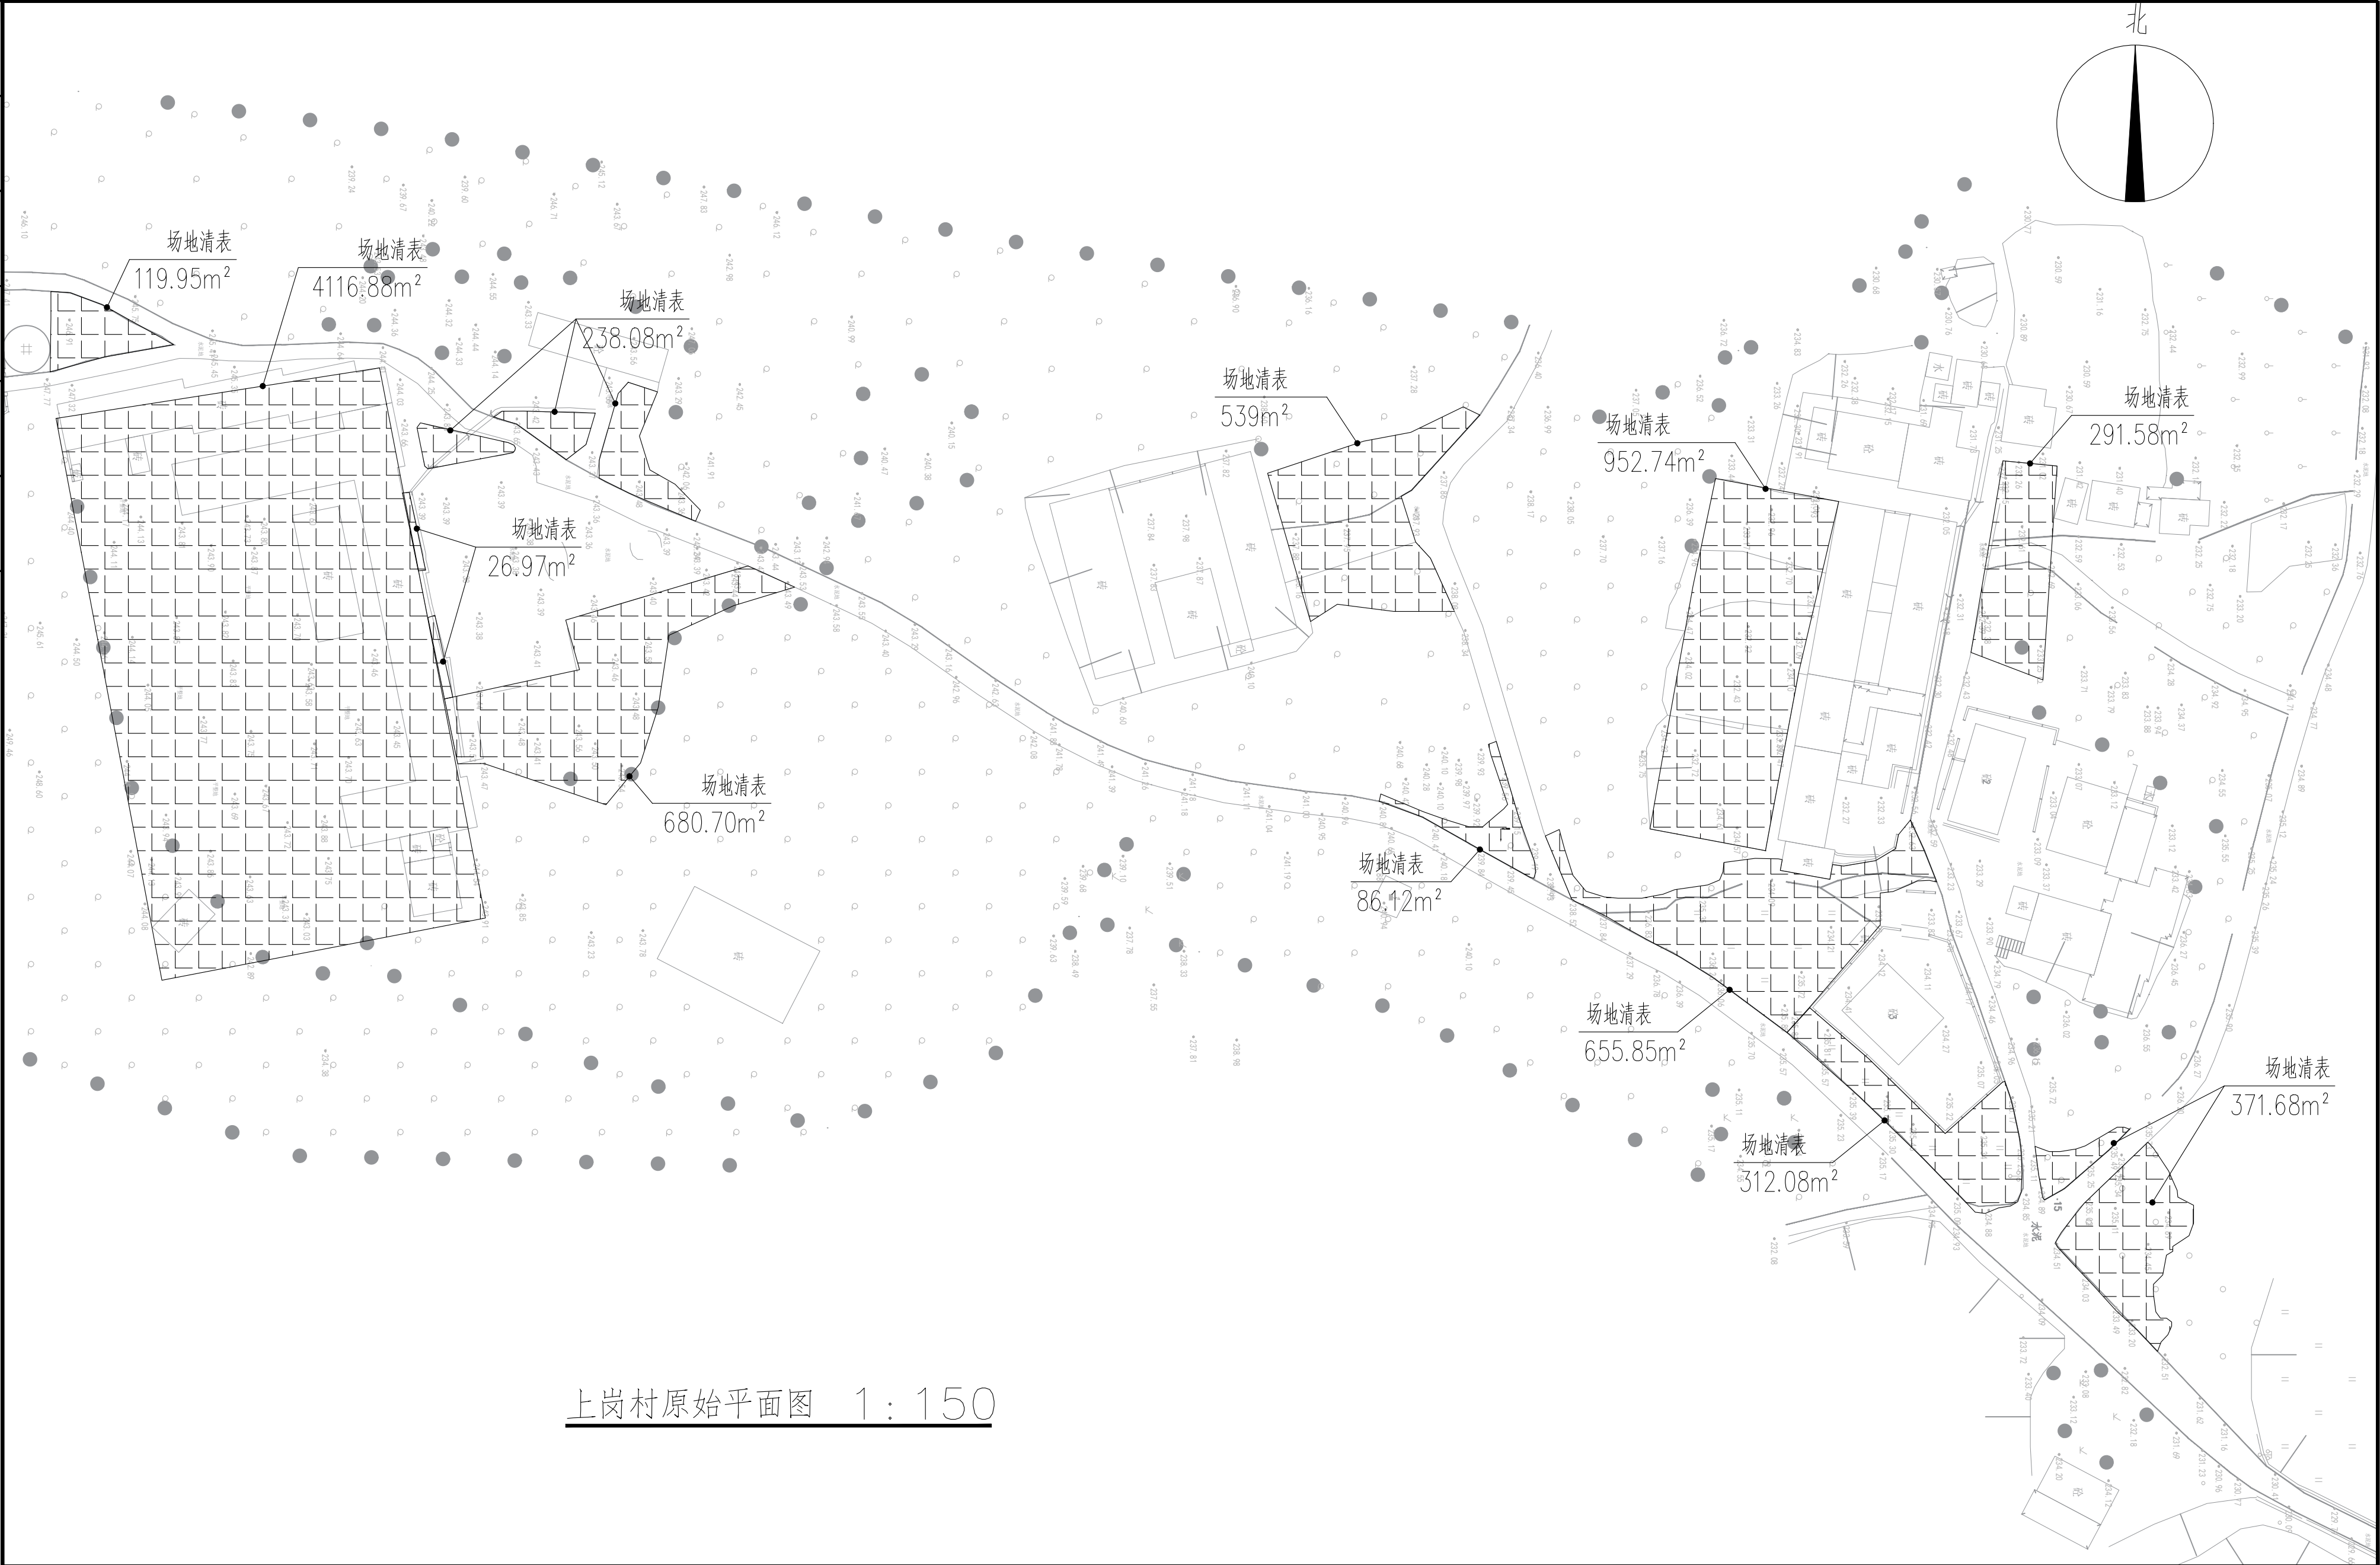

上岗村原始平面图 1:150

中亿国际设计集团有限公司 ZHONGYI INTERNATIONAL DESIGN GROUP LIMITED 资质证书编号: A352012386	工程名称	曲江区农村基础设施提升改造项目（小坑镇汤湖村）	项目负责人	李林	设计	李林	图名	上岗村原始平面图		建设单位	韶关市曲江区小坑镇人民政府	
	单项名称	园林工程	专业负责人	秦成兴	审核	秦成兴	复核	李林	日期	2025.02	图号	PM-03-02


日期	专业	签名	日期	专业	签名

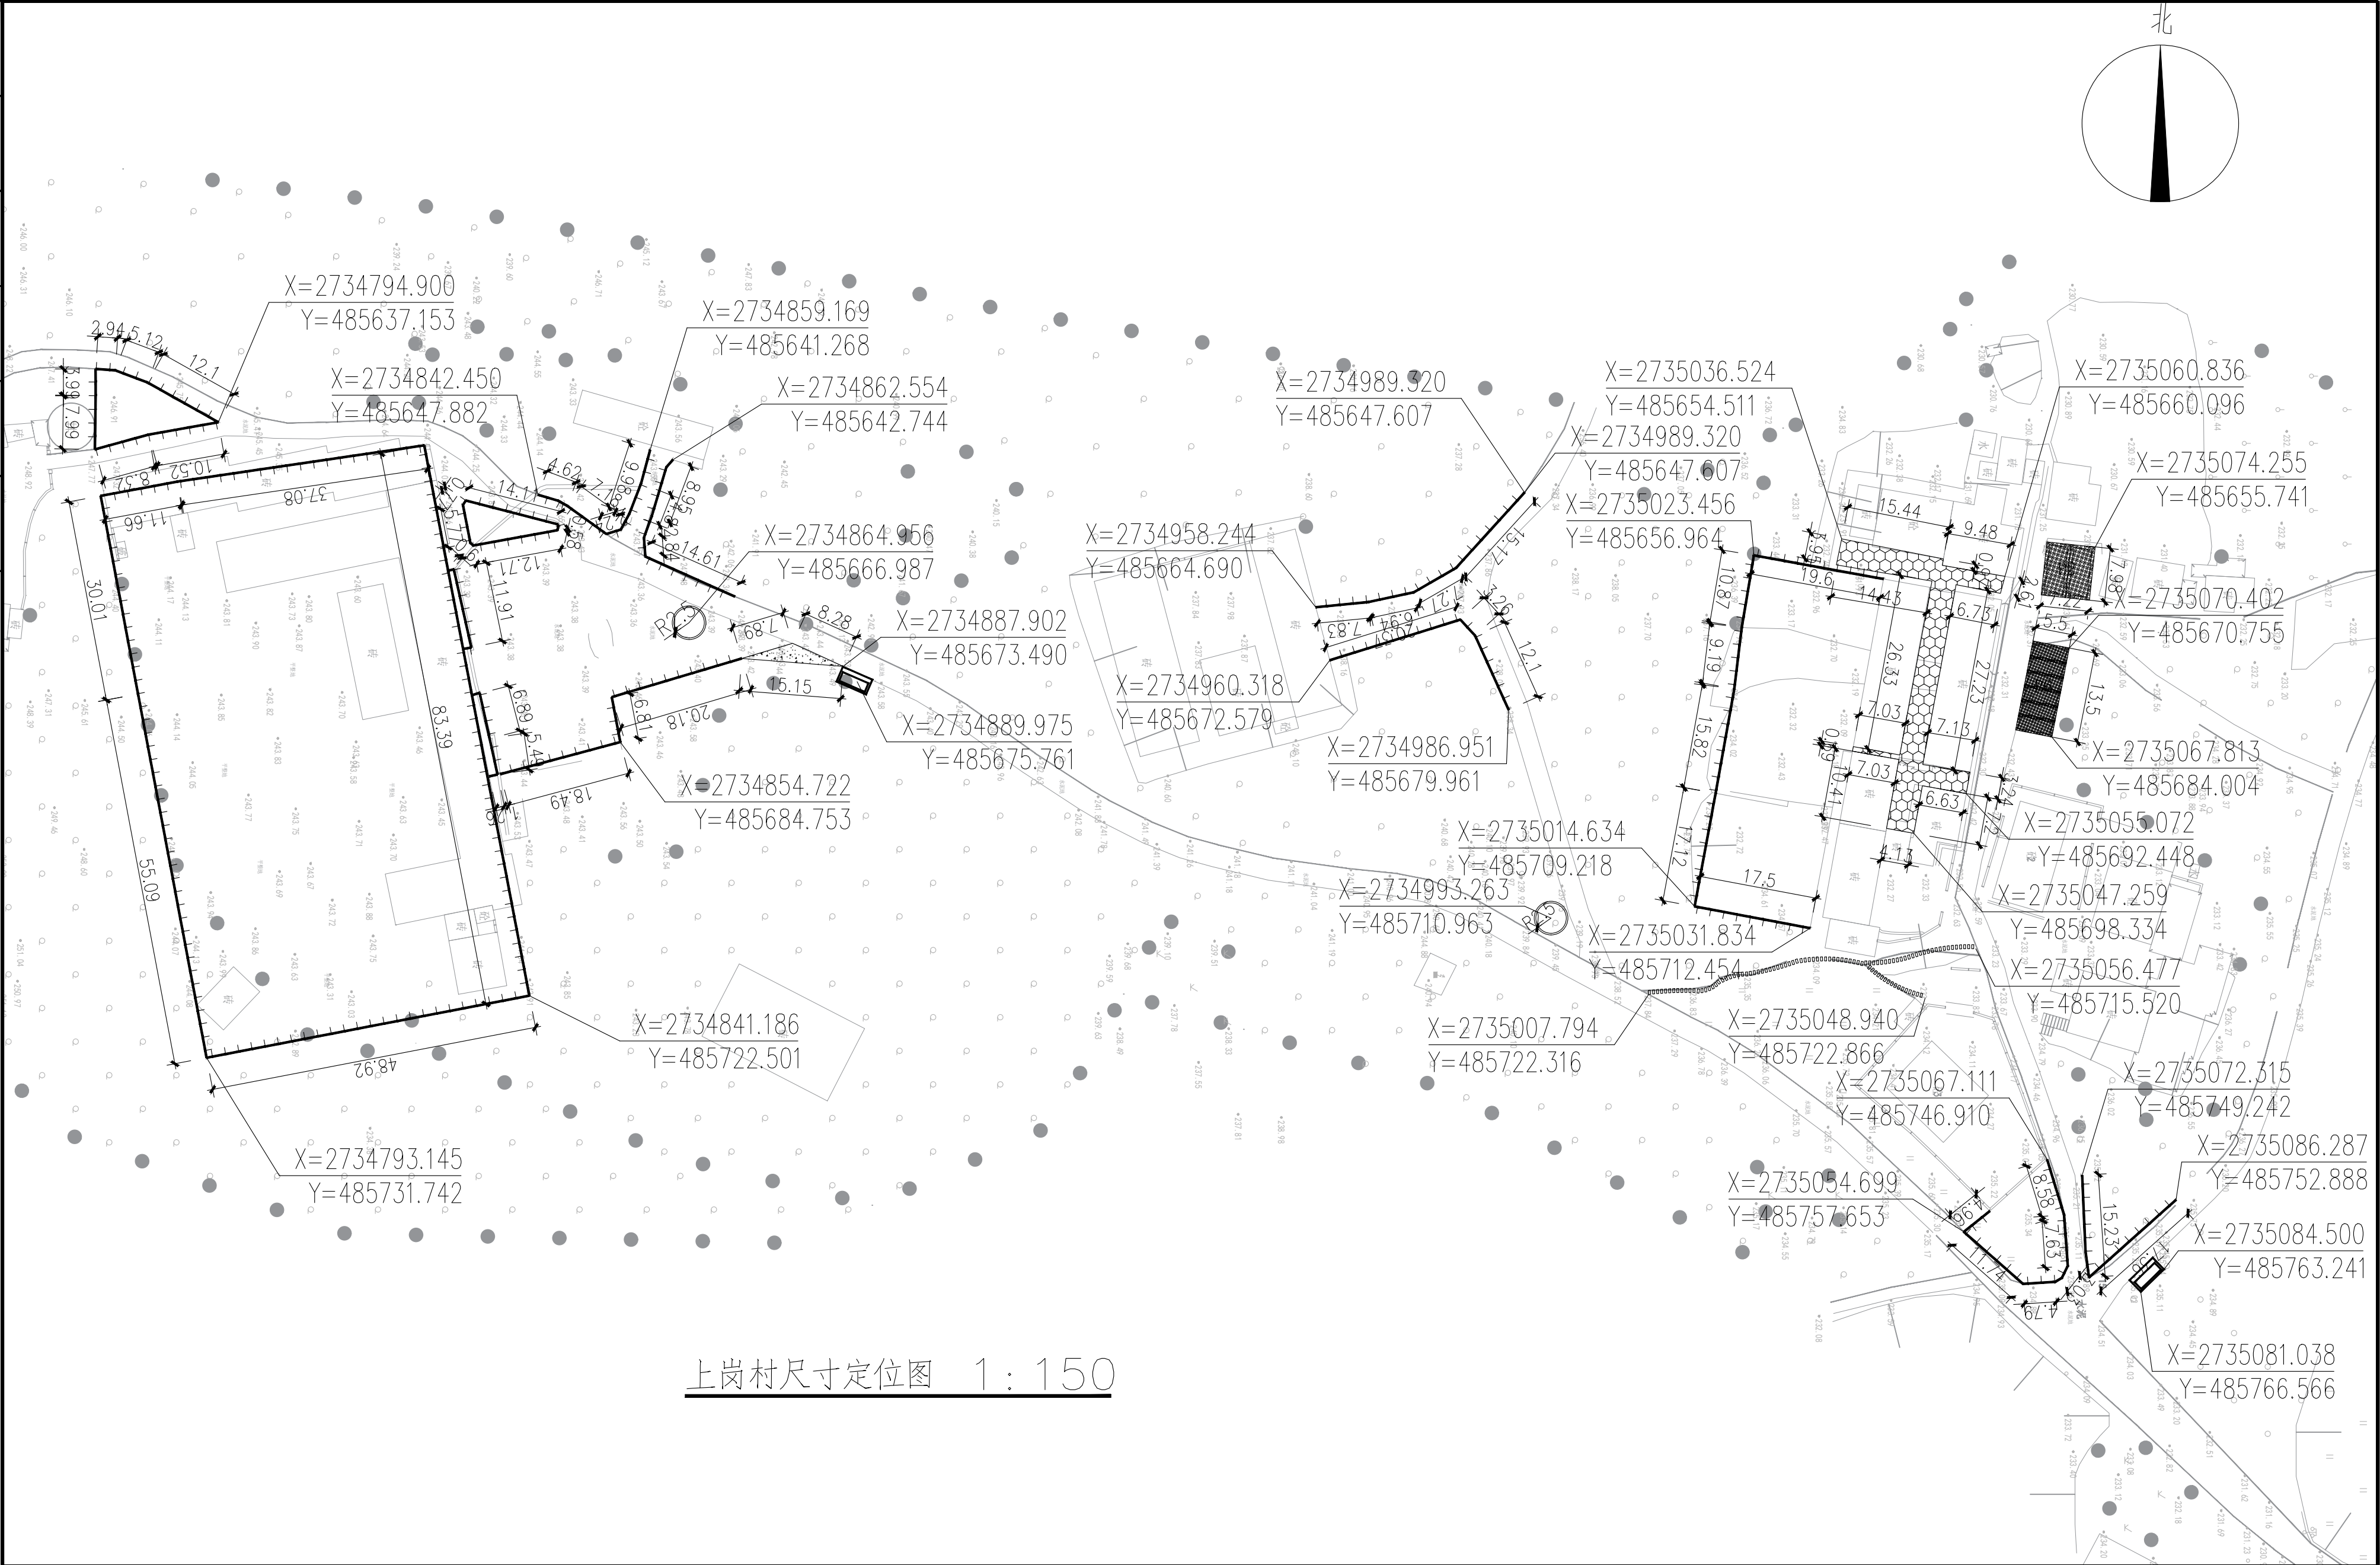

上岗村尺寸定位图 1:150

中亿国际设计集团有限公司 ZHONGYI INTERNATIONAL DESIGN GROUP LIMITED 资质证书编号: A352012386	工程名称	曲江区农村基础设施提升改造项目（小坑镇汤湖村）	项目负责人	李林	设计	李林	图名	上岗村尺寸定位图		建设单位	韶关市曲江区小坑镇人民政府	
	单项名称	园林工程	专业负责人	秦成兴	审核	秦成兴	复核	秦成兴	日期	2025.02	图号	PM-03-03


日期	专业	签名	日期	专业	签名

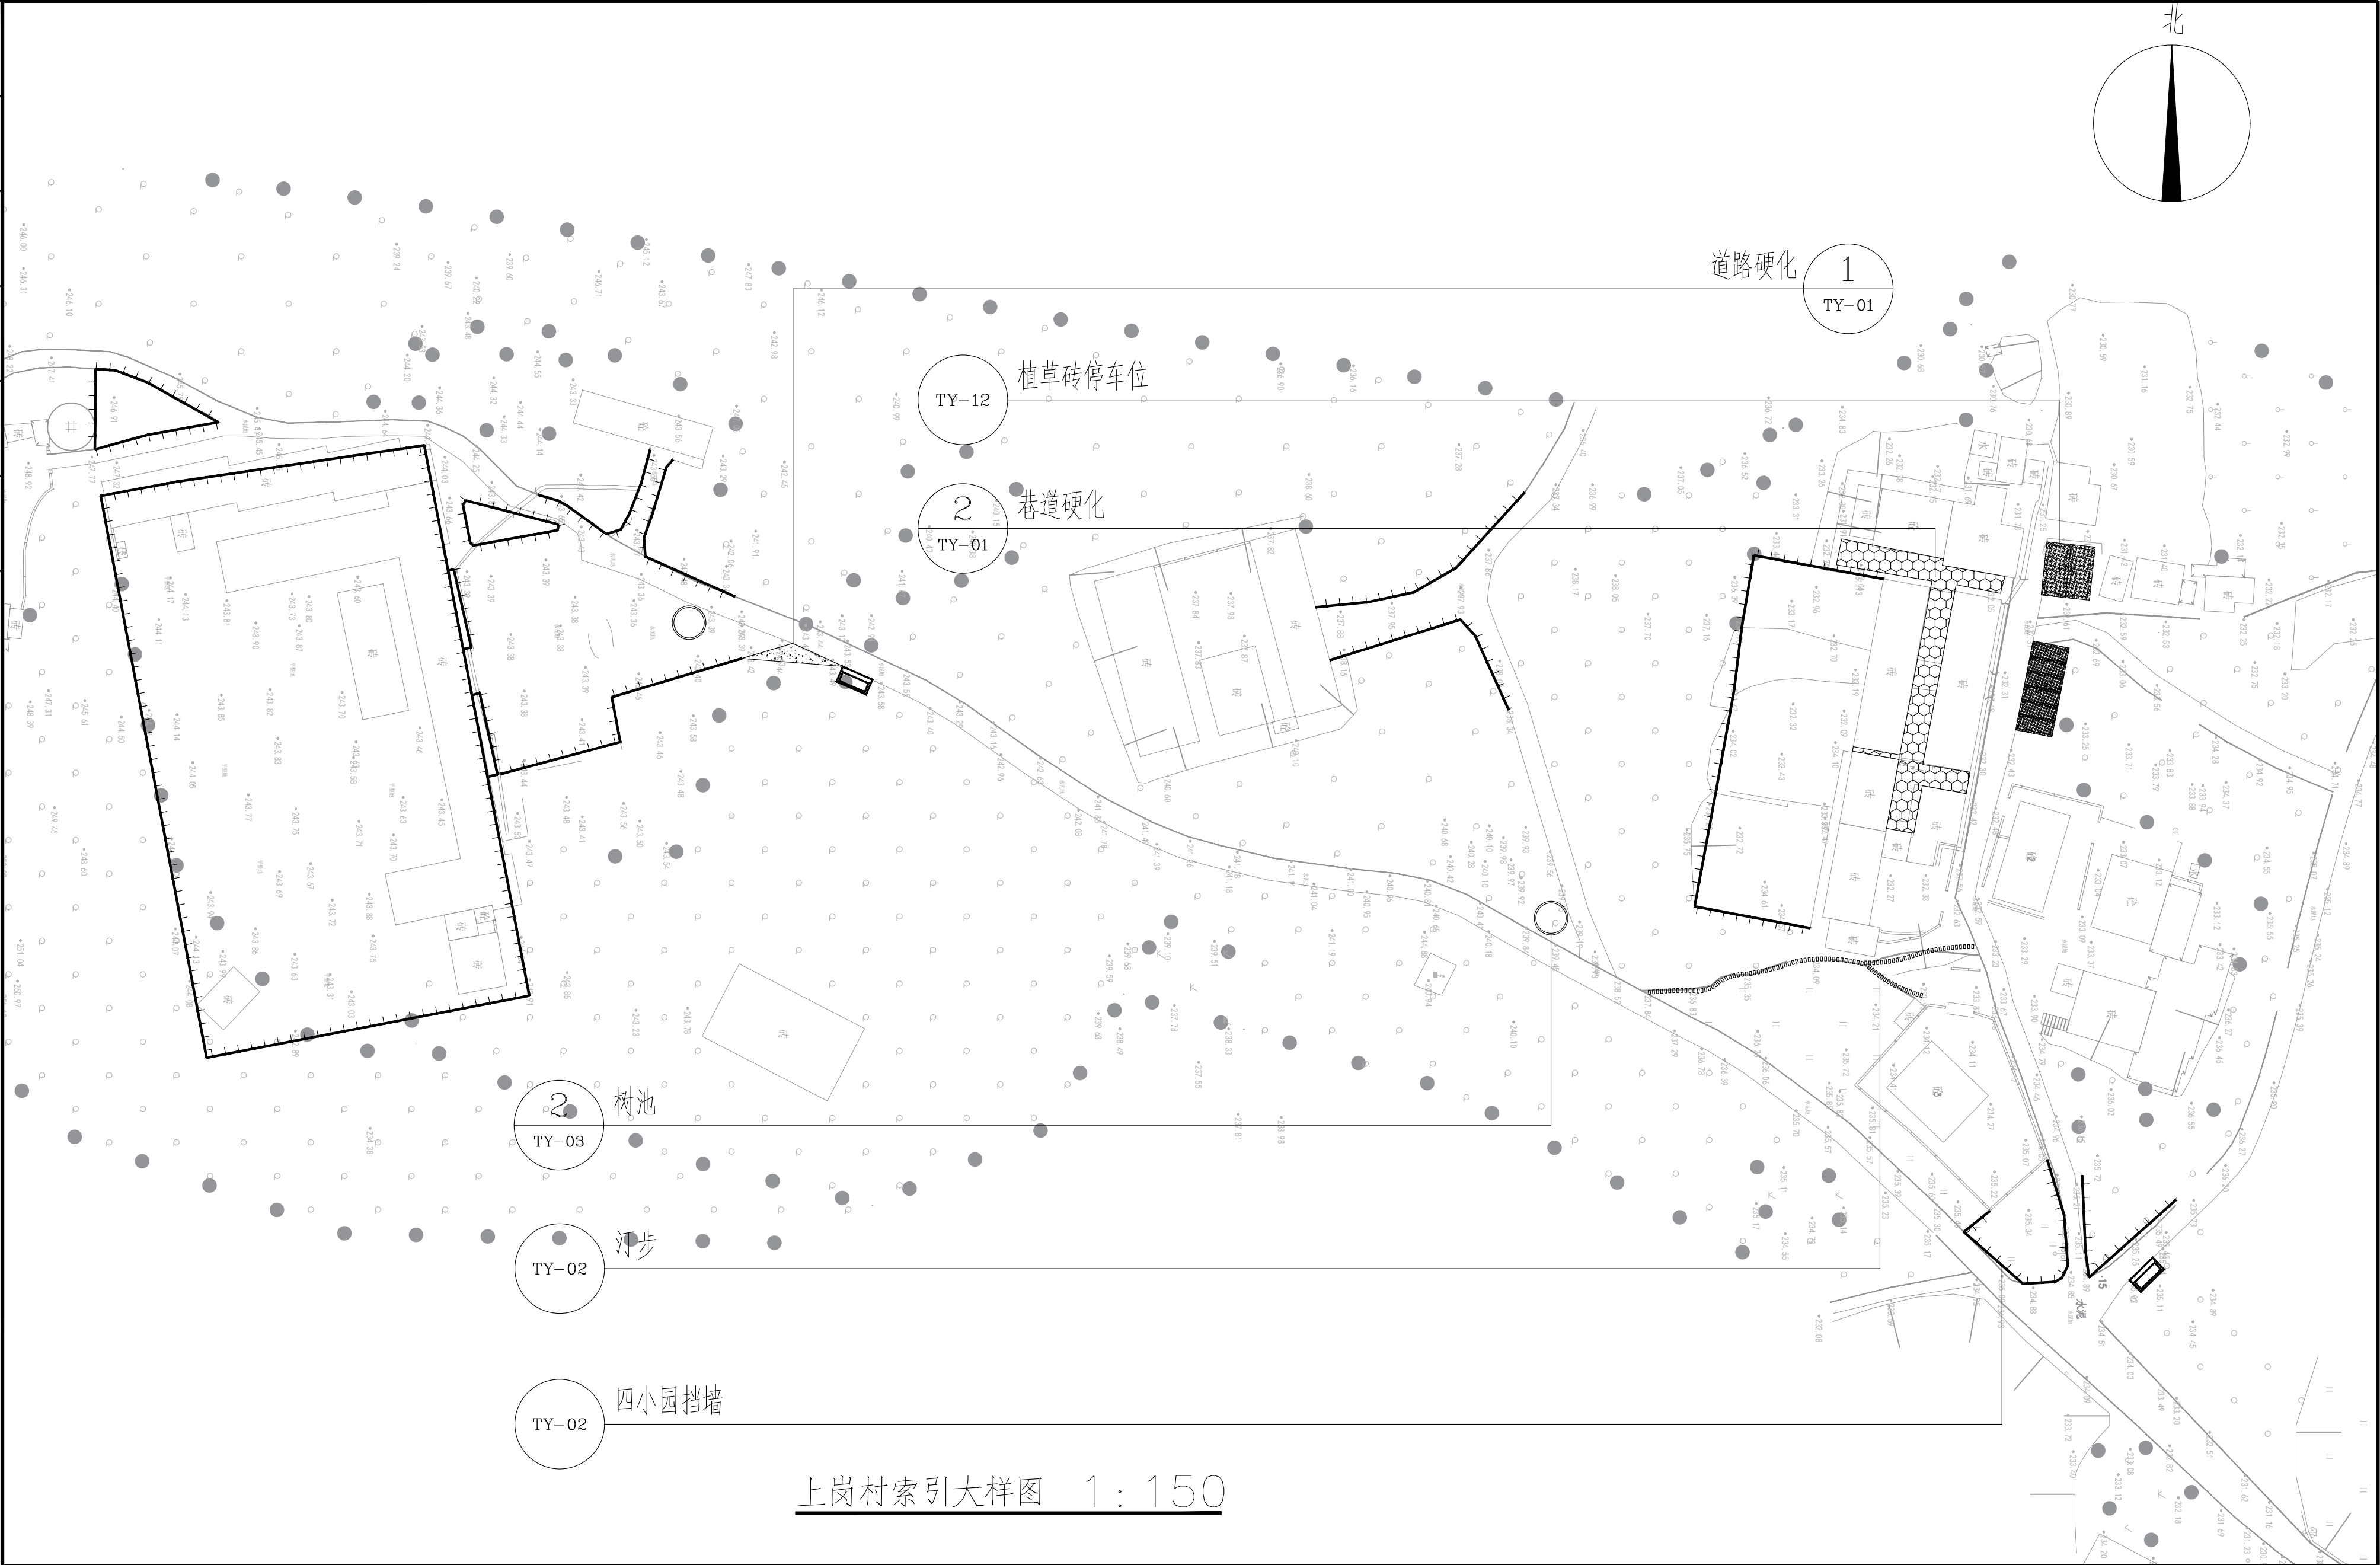

上岗村索引大样图 1:150

中亿国际设计集团有限公司 ZHONGYI INTERNATIONAL DESIGN GROUP LIMITED 资质证书编号: A352012386	工程名称	曲江区农村基础设施提升改造项目（小坑镇汤湖村）	项目负责人	李强	设计	李强	图名	上岗村索引平面图		建设单位	韶关市曲江区小坑镇人民政府	
	单项名称	园林工程	专业负责人	秦成兴	审核	秦成兴	复核	李强	日期	2025.02	图号	PM-03-04

日期	签名	专业	日期	签名	专业

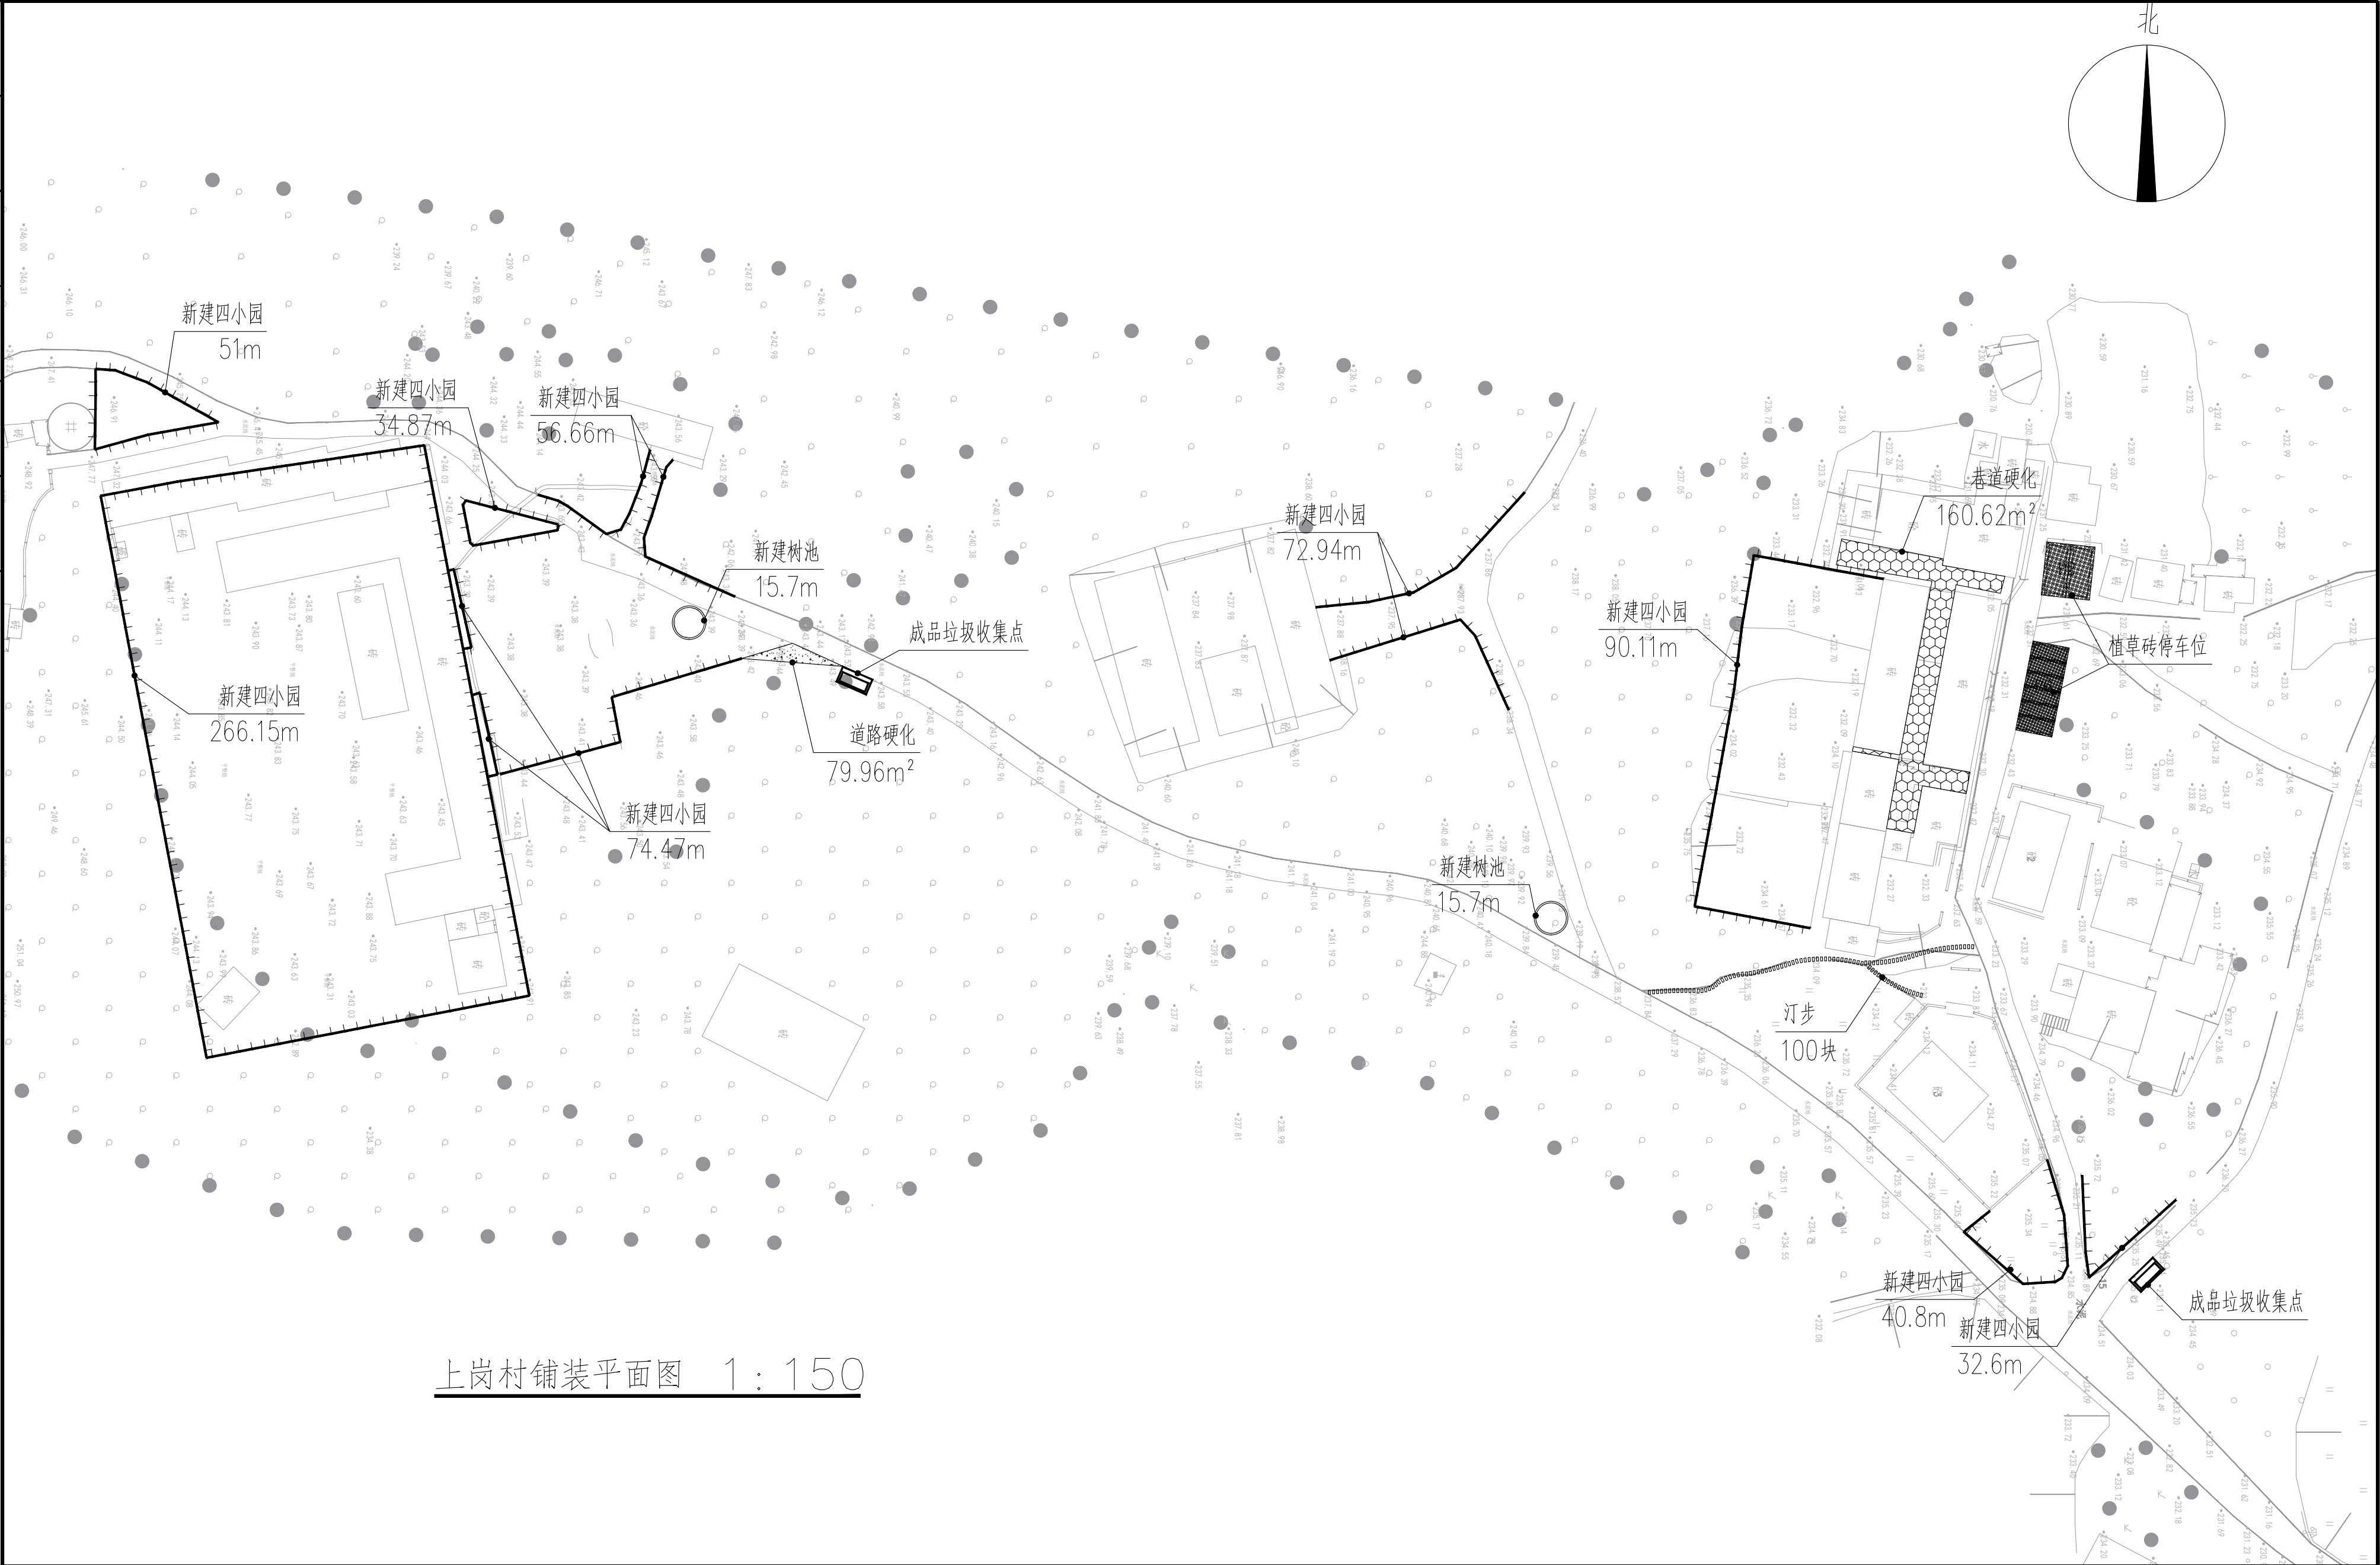

上岗村铺装平面图 1:150

中亿国际设计集团有限公司 ZHONGYI INTERNATIONAL DESIGN GROUP LIMITED 资质证书编号: A352012386	工程名称	曲江区农村基础设施提升改造项目（小坑镇汤湖村）	项目负责人	李强	设计	李强	图名	上岗村铺装平面图		建设单位	韶关市曲江区小坑镇人民政府		
	单项名称	园林工程	专业负责人	秦成兴	审核	秦成兴	复核	李强	日期	2025.02	图号	PM-03-05	