

日期		
签名		
专业		
日期		
签名		
专业		

(汤湖村) 工程量表				
图例	名称	数量	单位	备注
	场地清杂	3115.6	m ²	
	破除混凝土路面	136.41	m ²	
	道路硬化	1192.66	m ²	
	巷道硬化	527.77	m ²	
	新建沥青路面	3528.73	m ²	
	新建四小园	333.33	m	
	挡土墙一	16	m	H: 0.9m
	挡土墙二	27.35	m	高度详见通用详图TY-04
	新建花基	29.72	m	
	新建文化墙	36	m	注：树脂瓦压顶,H: 2.5m
	成品垃圾收集点	3	组	
	村标	1	个	
	新建人畜分离点	28	间	详见鸡舍大样图

上岗村工程量


中亿国际设计集团有限公司 ZHONGYI INTERNATIONAL DESIGN GROUP LIMITED 资质证书编号: A352012386	工程名称	曲江区农村基础设施提升改造项目（小坑镇汤湖村）	项目负责人	李桂林	设计	李桂林	图 名	汤湖村工程量表		建设单位	韶关市曲江区小坑镇人民政府	
	单项名称	园林工程	专业负责人	秦成兴	审 核	秦成兴	复 核	李雪松	日 期	2025. 02	图 号	PM-04-01

日期					
签名					
专业					
日期					
签名					
专业					



中亿国际设计集团有限公司 ZHONGYI INTERNATIONAL DESIGN GROUP LIMITED 资质证书编号: A352012386	工程名称	曲江区农村基础设施提升改造项目（小坑镇汤湖村）			项目负责人	李强	设计	李强	图名	汤湖村原始平面图一		建设单位	韶关市曲江区小坑镇人民政府		
	单项名称	园林工程			专业负责人	秦成兴	审核	秦成兴	复核	李强	日期	2025.02	图号	PM-04-02	


日期		
签名		
专业		
日期		
签名		
专业		

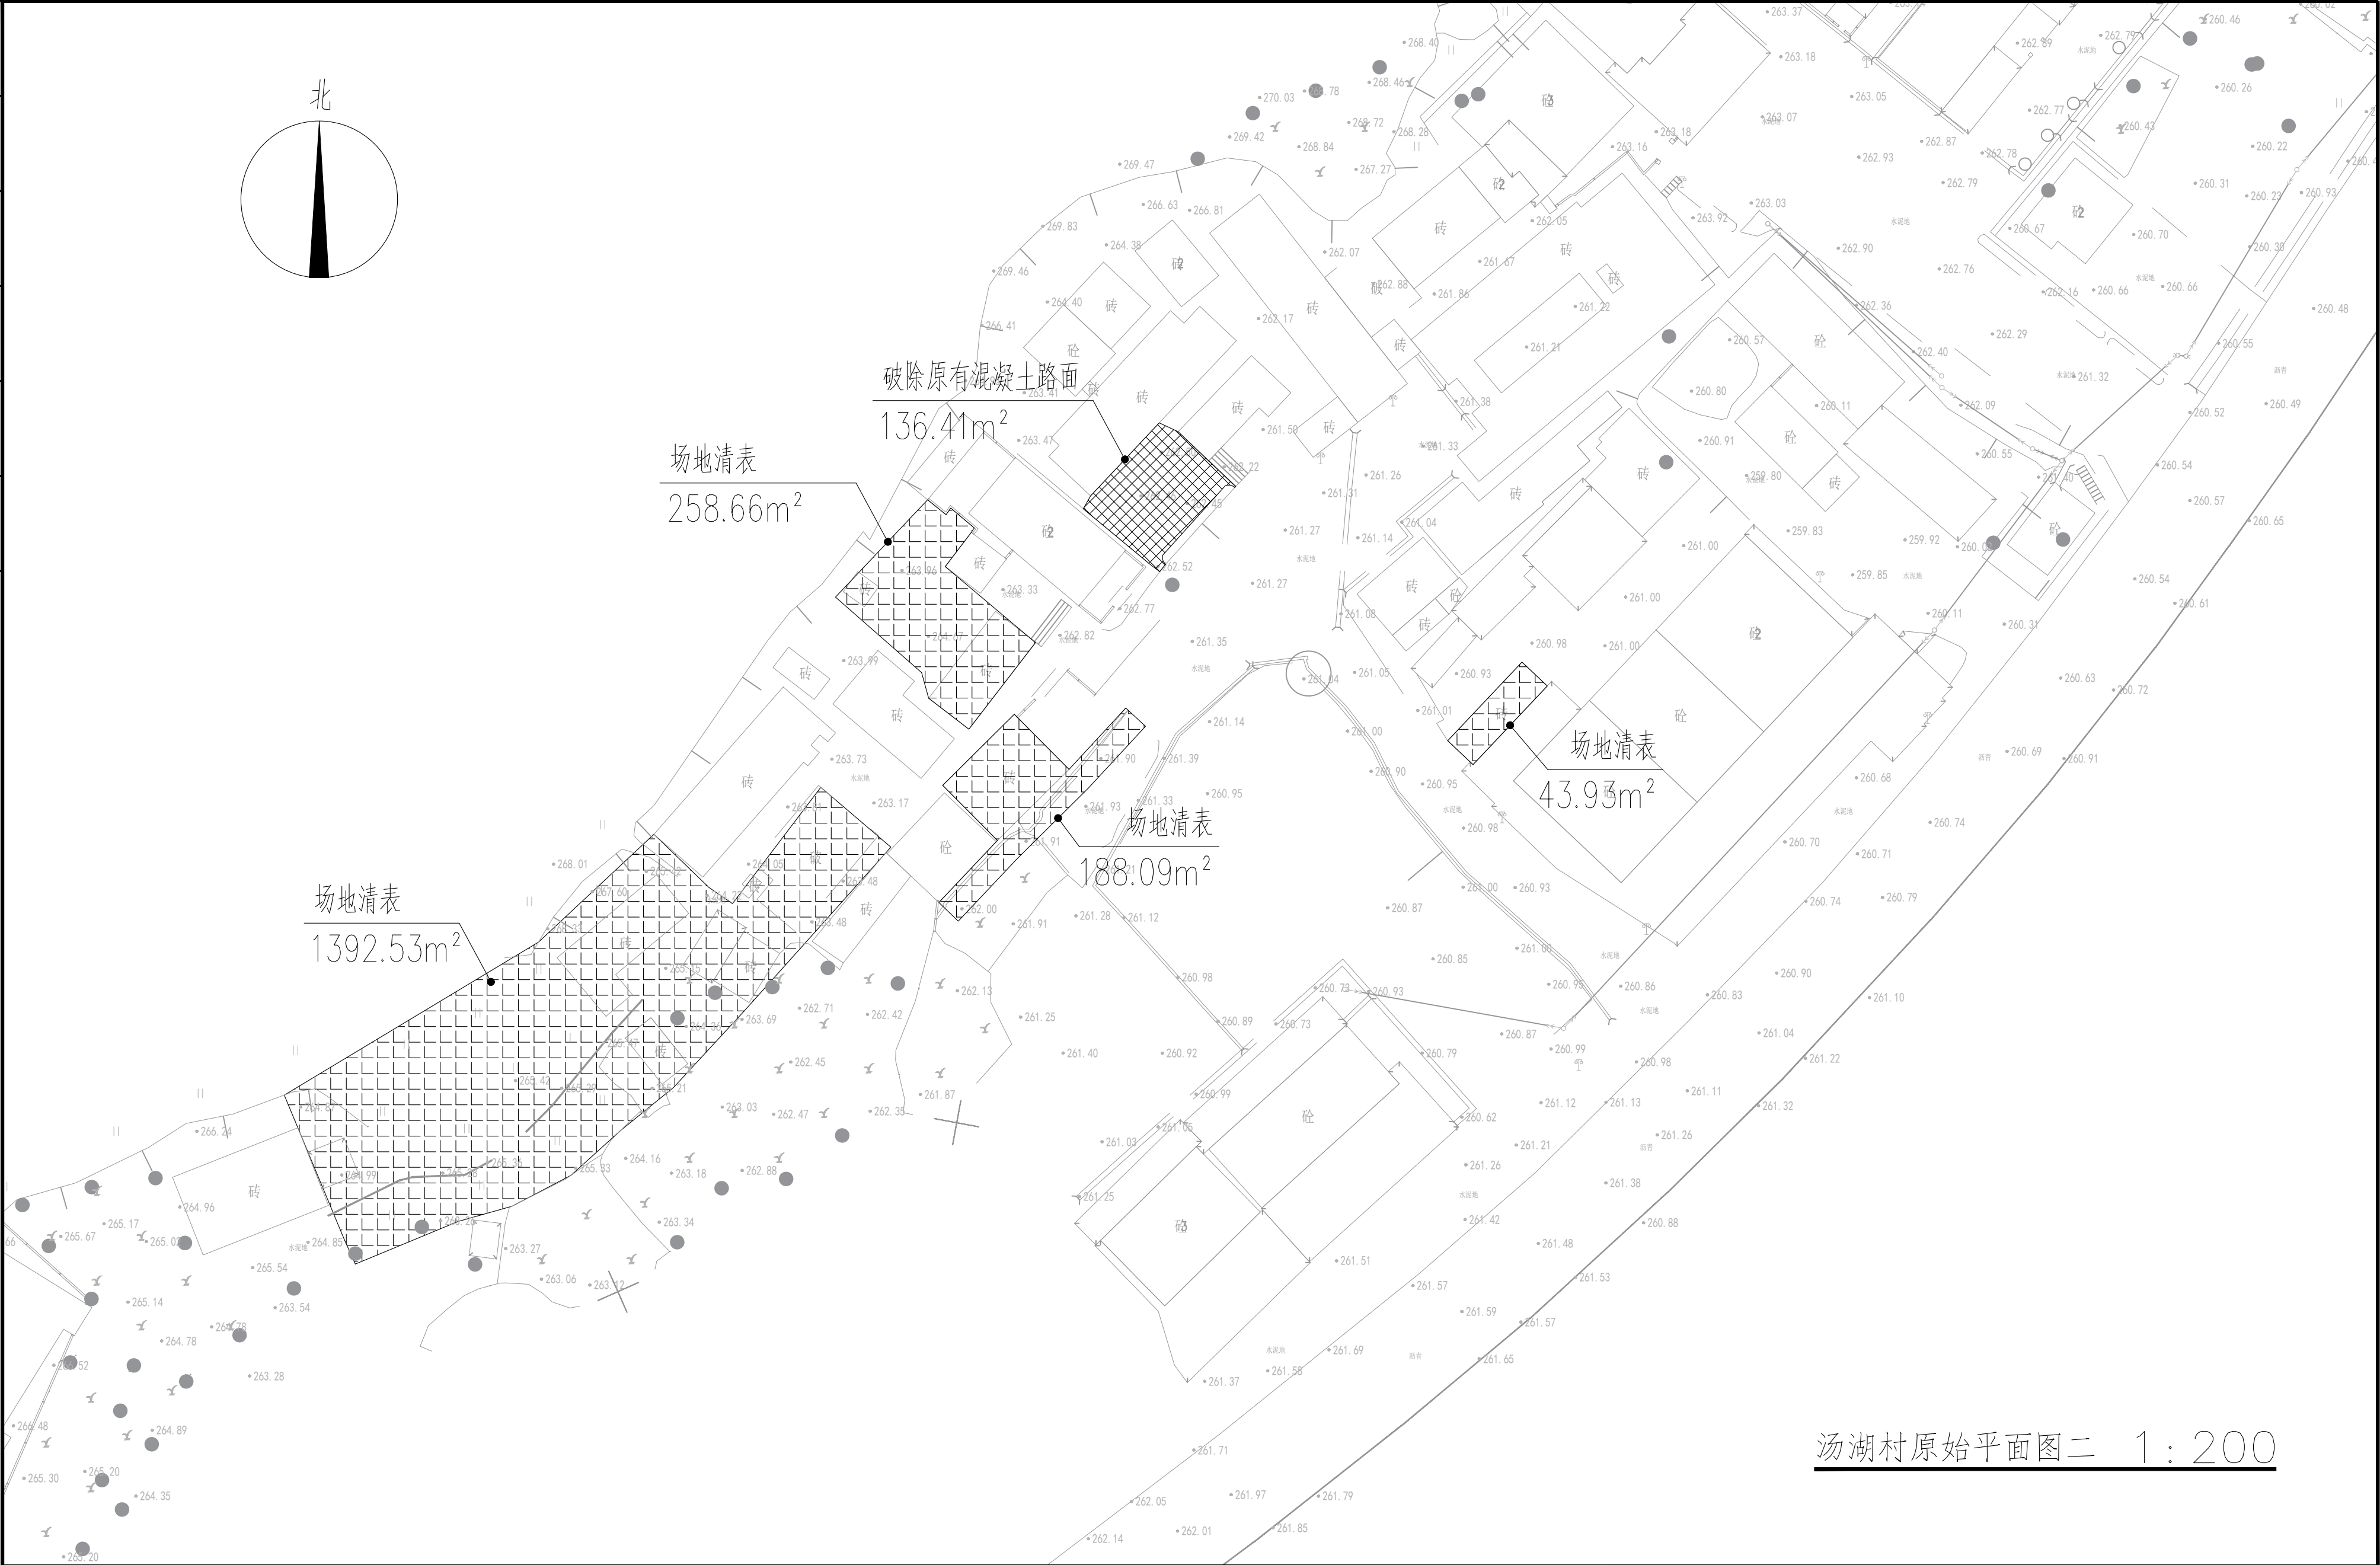

汤湖村原始平面图二 1:200


中亿国际设计集团有限公司 ZHONGYI INTERNATIONAL DESIGN GROUP LIMITED 资质证书编号: A352012386	工程名称	曲江区农村基础设施提升改造项目(小坑镇汤湖村)			项目负责人	李桂林	设计	李桂林	图名	汤湖村原始平面图二		建设单位	韶关市曲江区小坑镇人民政府	
	单项名称	园林工程			专业负责人	秦成兴	审核	秦成兴	复核	李桂林	日期	2025.02	图号	PM-04-03

日期				
签名				
专业				
日期				
签名				
专业				

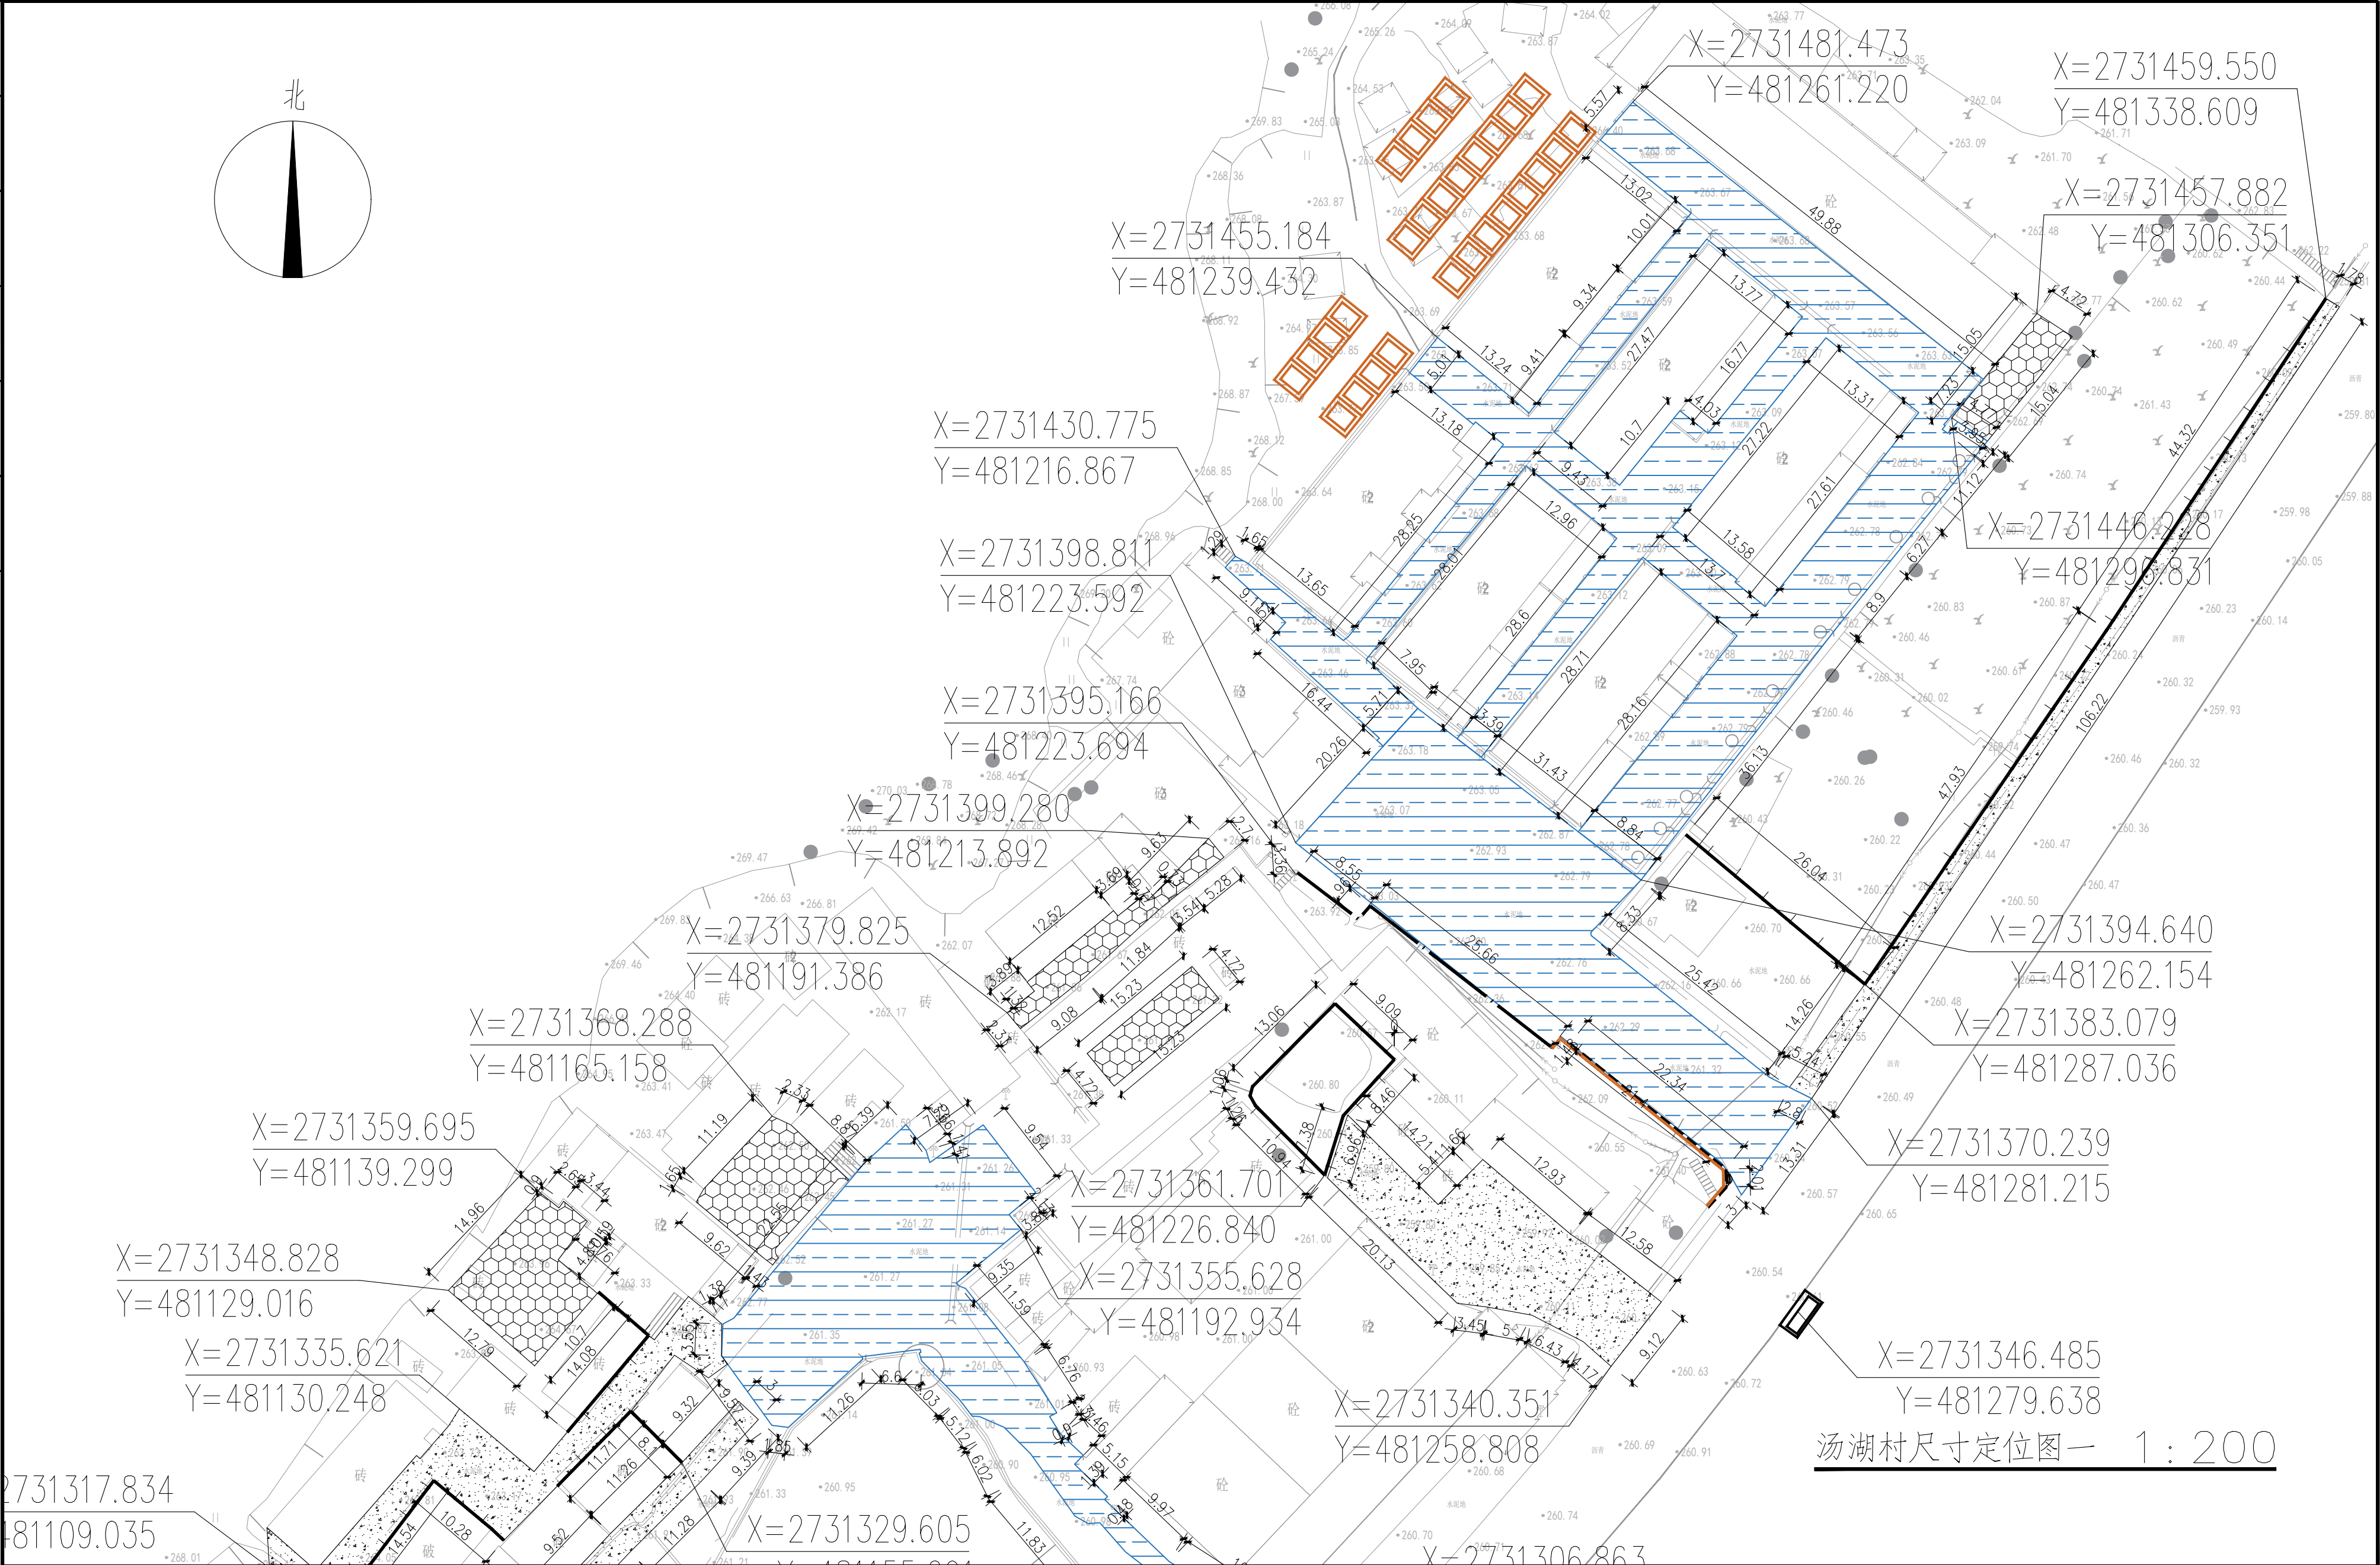


中亿国际设计集团有限公司 ZHONGYI INTERNATIONAL DESIGN GROUP LIMITED 资质证书编号: A352012386	工程名称	曲江区农村基础设施提升改造项目（小坑镇汤湖村）	项目负责人	李强	设计	李强	图名	汤湖村尺寸定位图一		建设单位	韶关市曲江区小坑镇人民政府	
	单项名称	园林工程	专业负责人	秦成兴	审核	秦成兴	复核	李强	日期	2025.02	图号	PM—04—04

日期				
签名				
专业				
日期				
签名				
专业				

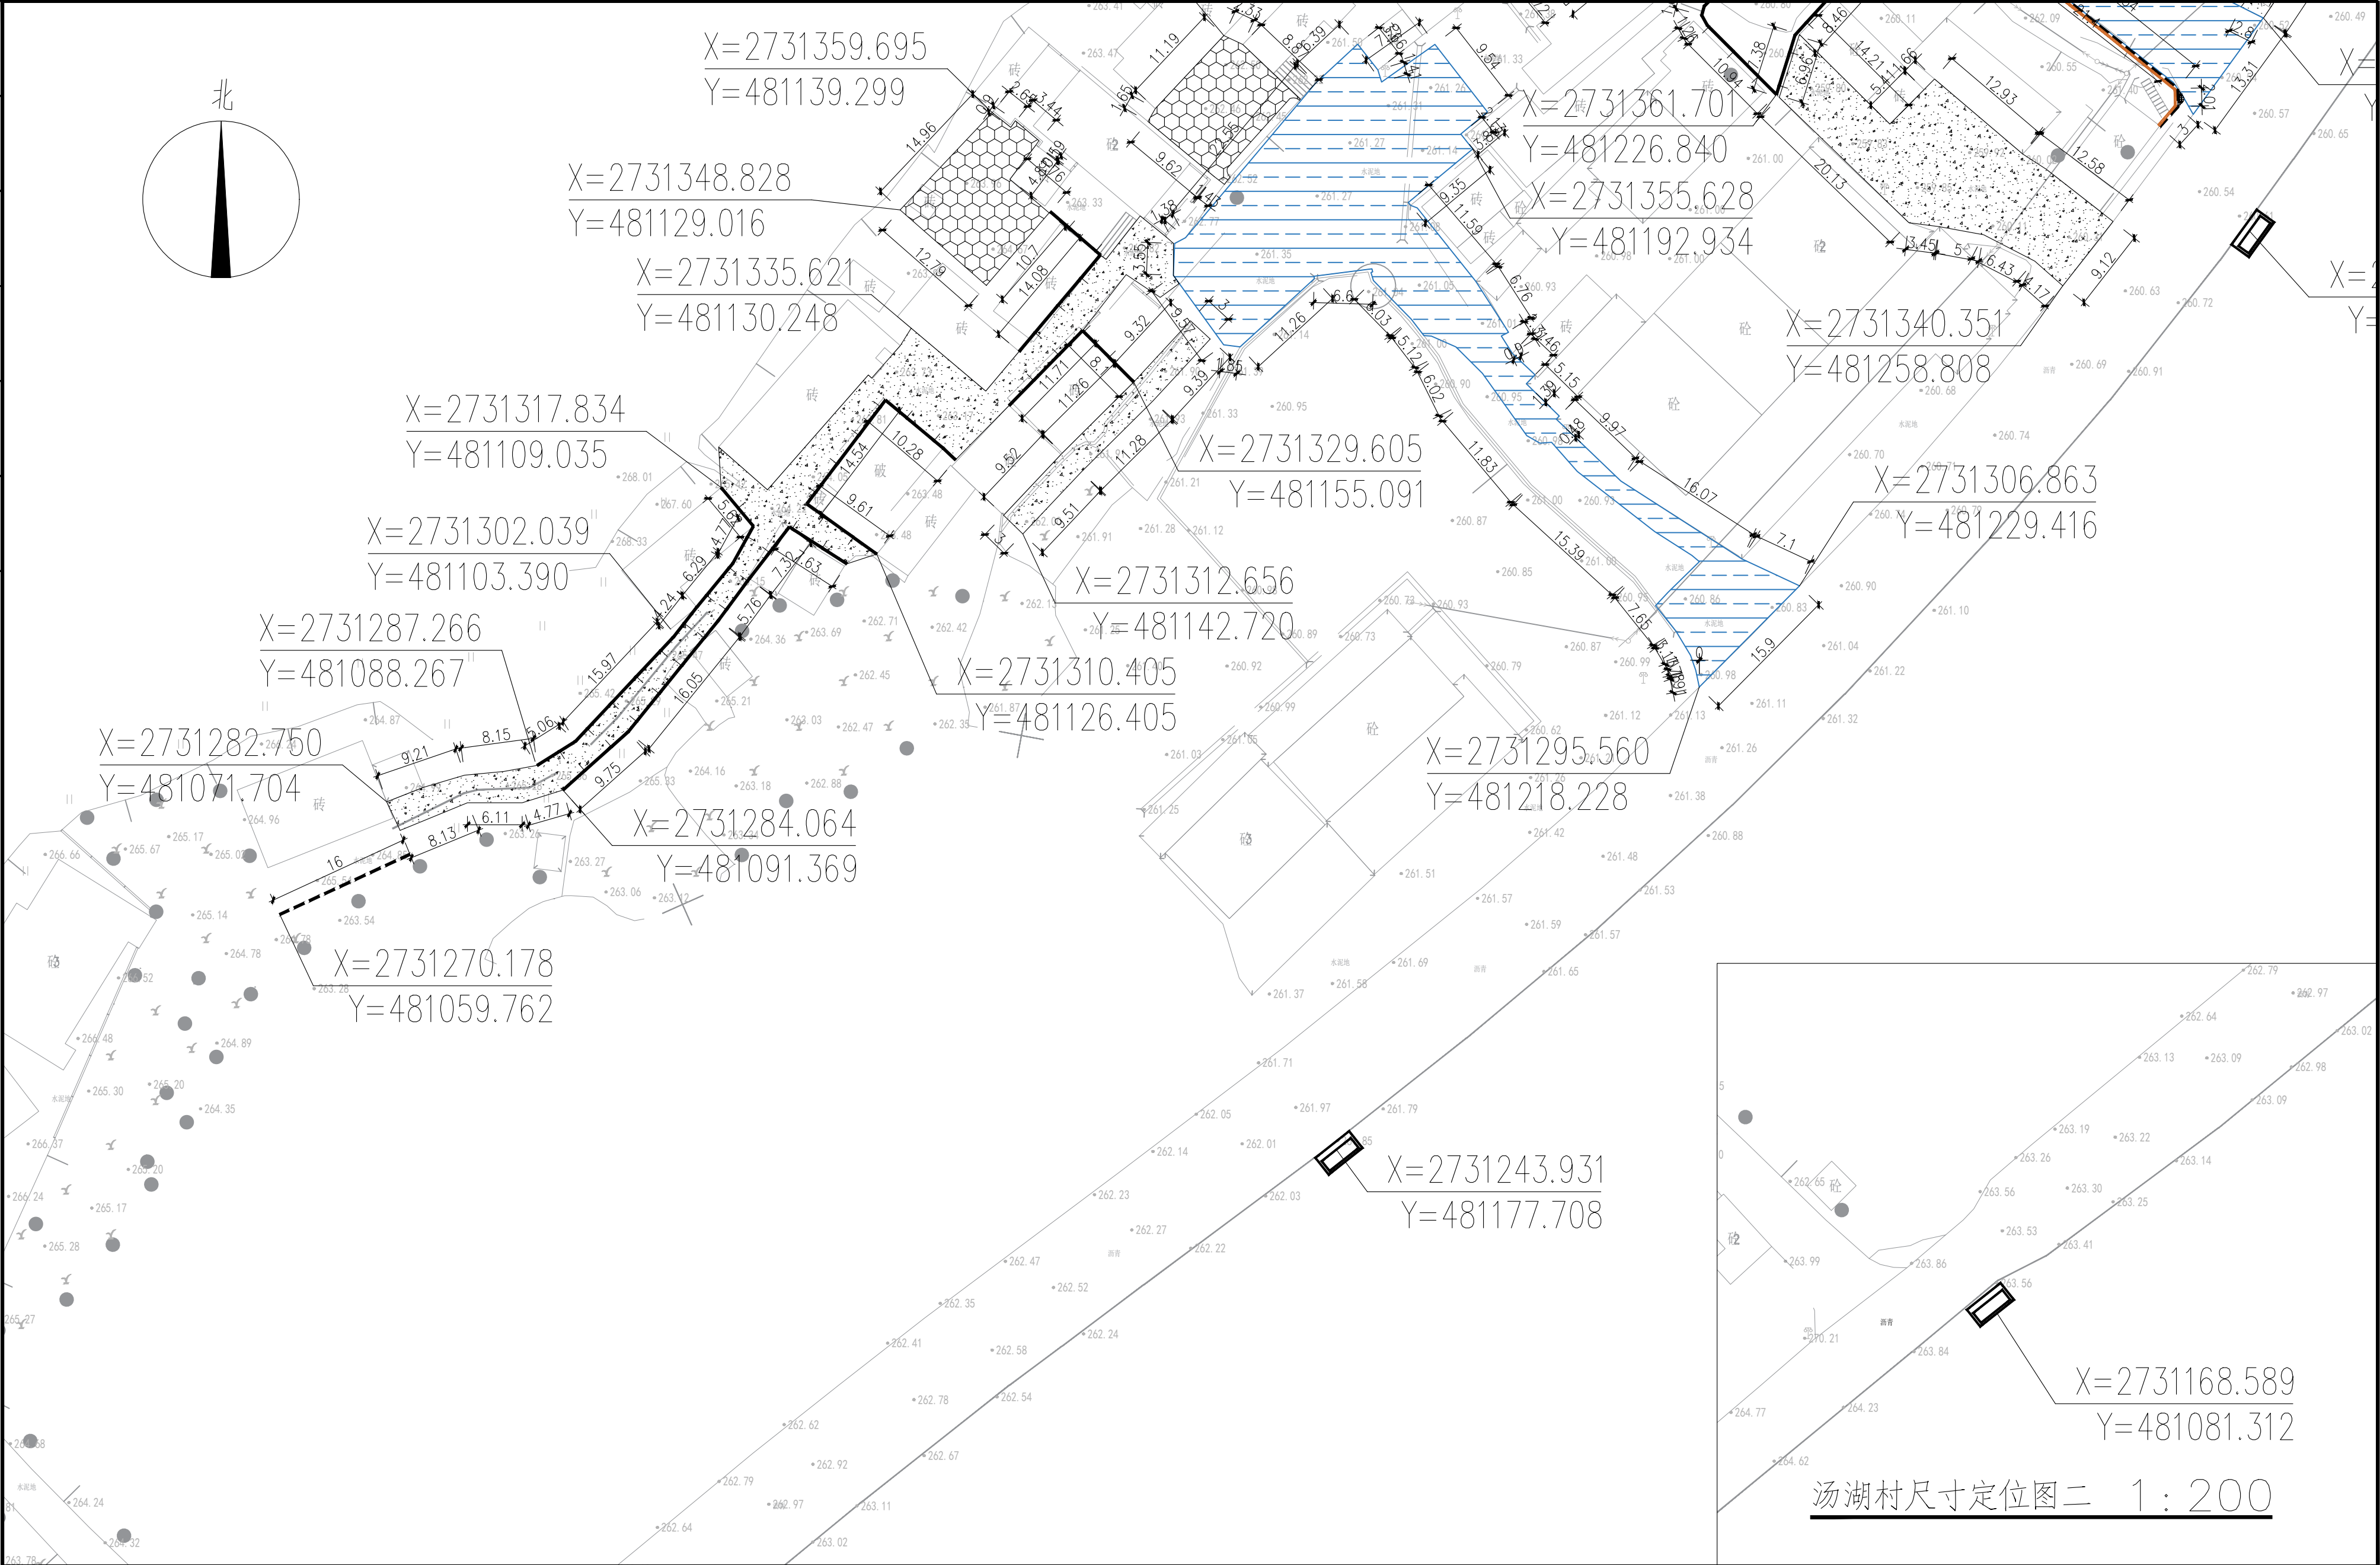

中亿国际设计集团有限公司 ZHONGYI INTERNATIONAL DESIGN GROUP LIMITED 资质证书编号: A352012386	工程名称	曲江区农村基础设施提升改造项目（小坑镇汤湖村）			项目负责人	李林	设计	李林	图名	汤湖村尺寸定位图二		建设单位	韶关市曲江区小坑镇人民政府	
	单项名称	园林工程			专业负责人	秦成兴	审核	秦成兴	复核	李林	日期	2025.02	图号	PM-04-05


日期		
签名		
专业		
日期		
签名		
专业		

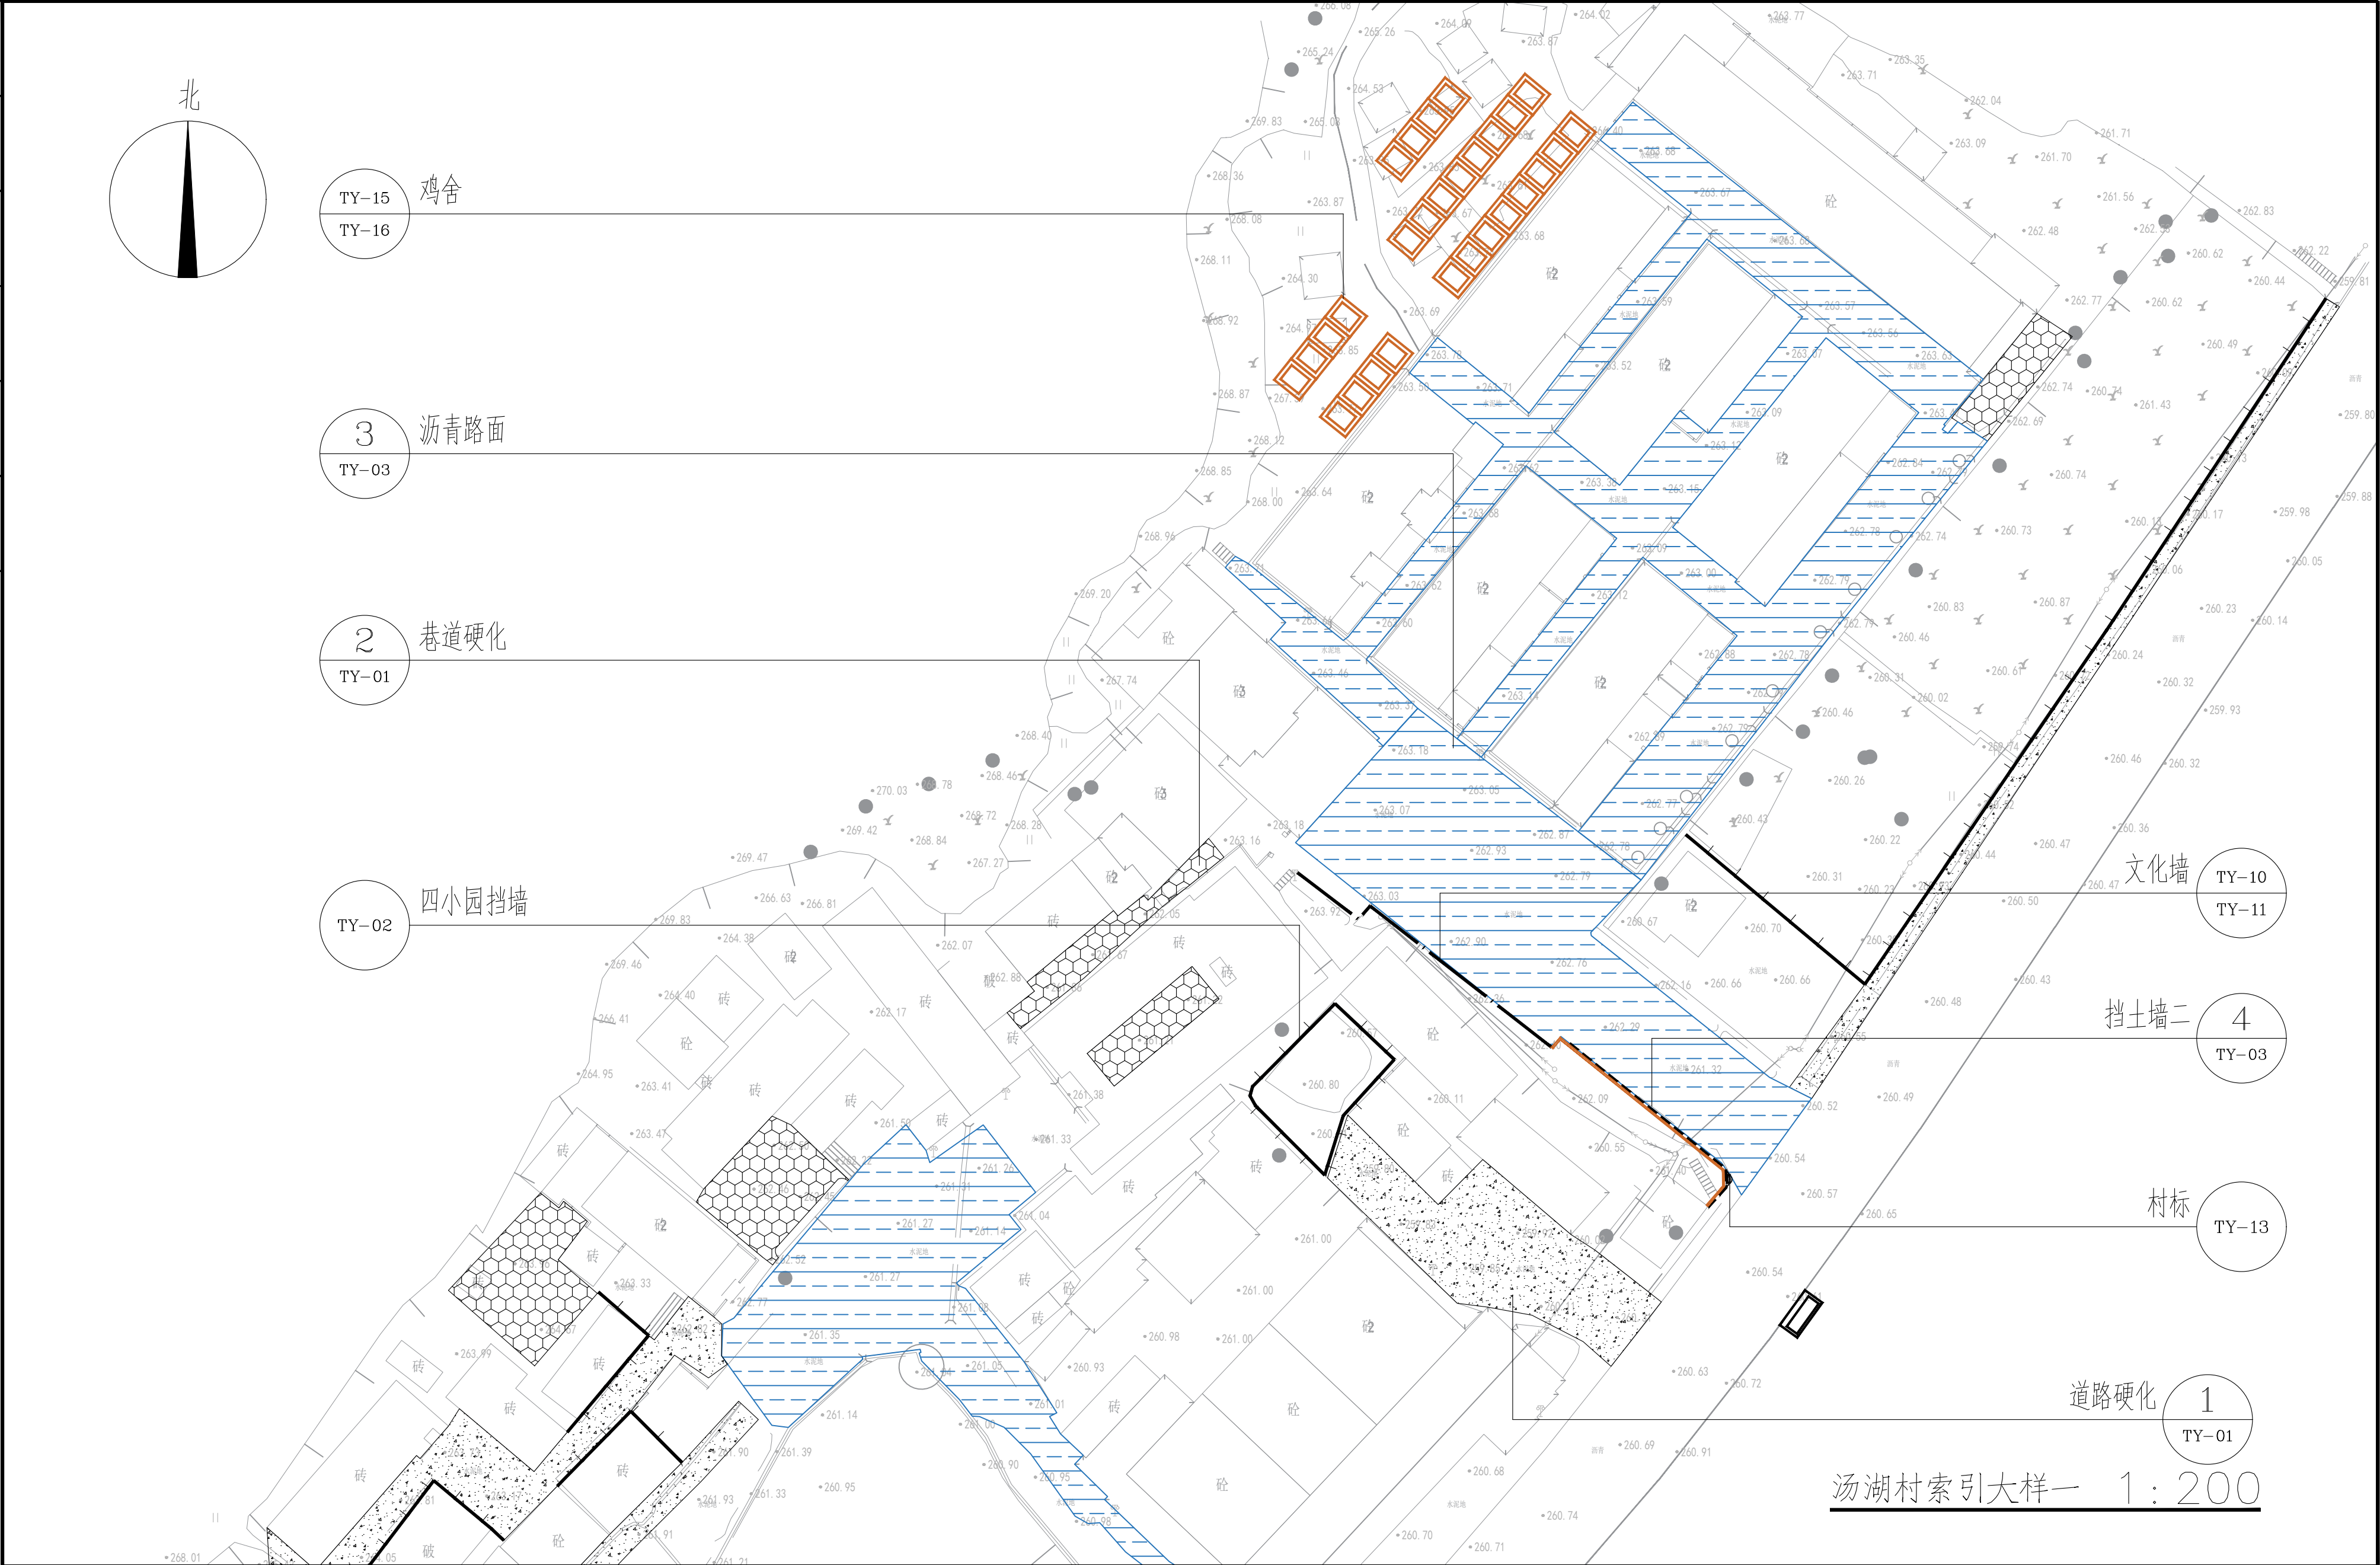

汤湖村索引大样一 1:200



中亿国际设计集团有限公司 ZHONGYI INTERNATIONAL DESIGN GROUP LIMITED 资质证书编号：A352012386	工程名称	曲江区农村基础设施提升改造项目（小坑镇汤湖村）	项目负责人	李林	设计	李林	图名	汤湖村索引大样图一		建设单位	韶关市曲江区小坑镇人民政府	
	单项名称	园林工程	专业负责人	秦成兴	审核	秦成兴	复核	李林	日期	2025.02	图号	PM—04—06

日期		
签名		
专业		
日期		
签名		
专业		

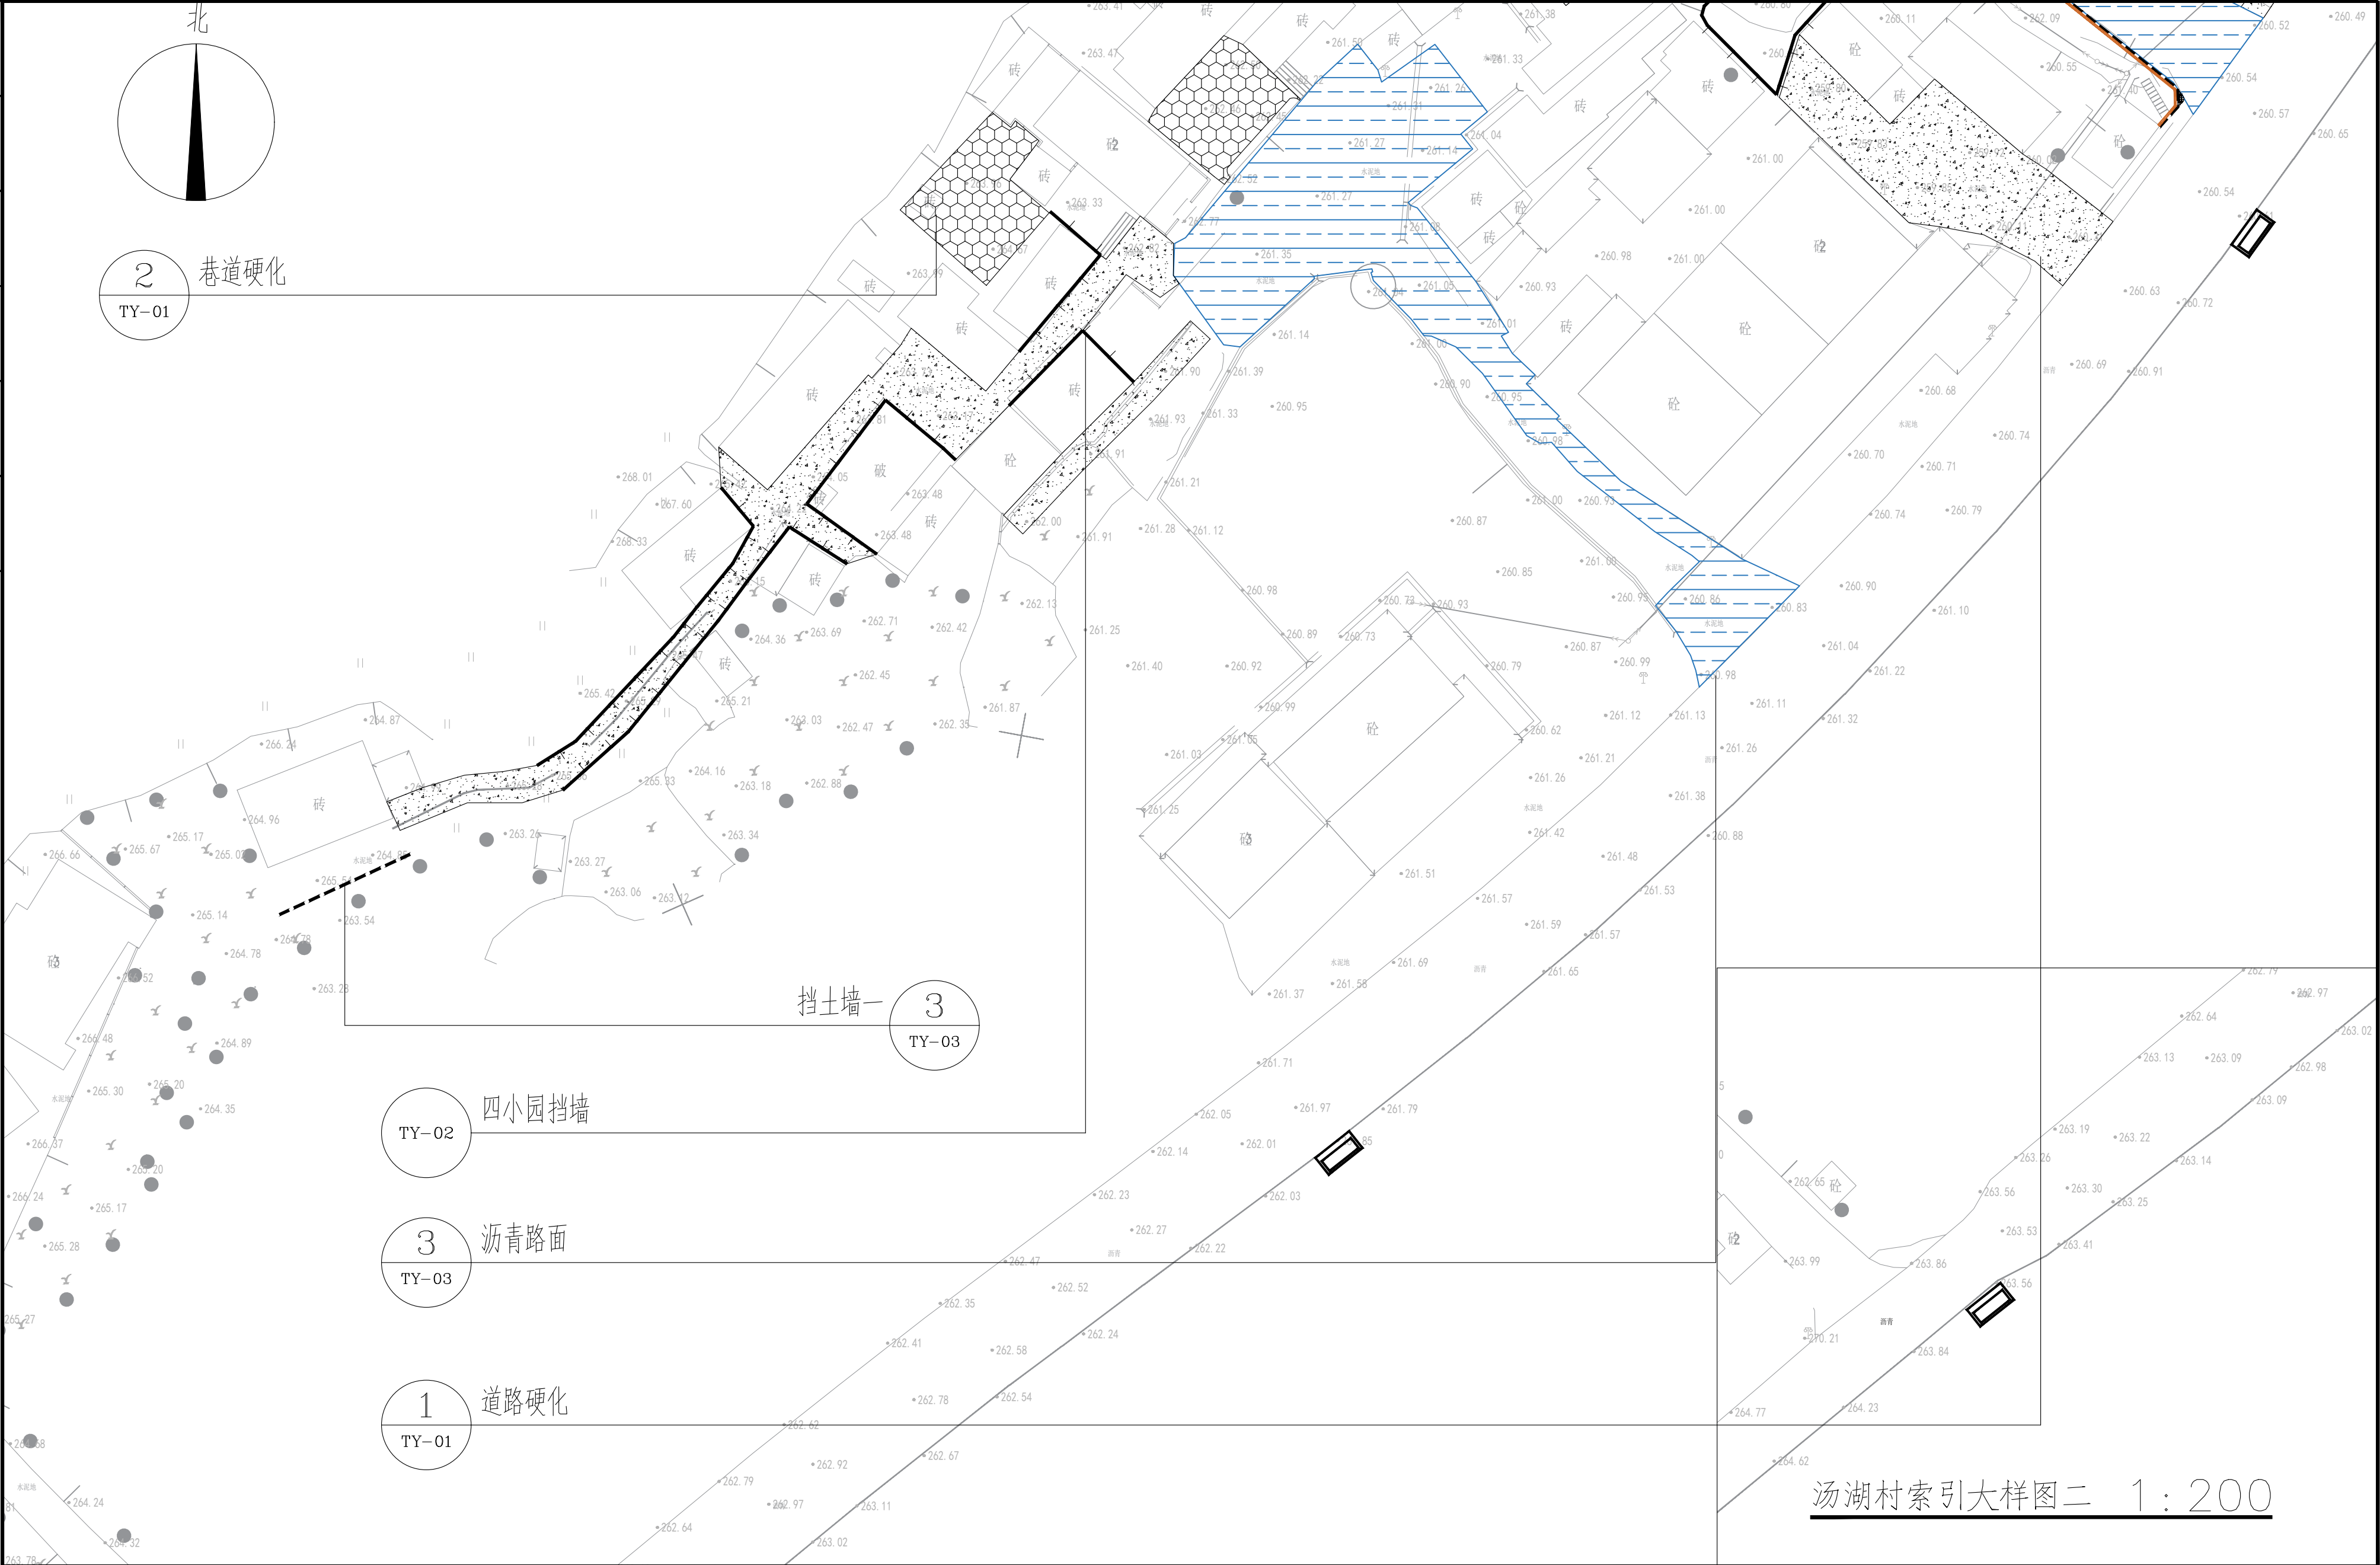

中亿国际设计集团有限公司 ZHONGYI INTERNATIONAL DESIGN GROUP LIMITED 资质证书编号: A352012386	工程名称	曲江区农村基础设施提升改造项目（小坑镇汤湖村）			项目负责人	李林	设计	李林	图名	汤湖村索引大样图二		建设单位	韶关市曲江区小坑镇人民政府	
	单项名称	园林工程			专业负责人	秦成兴	审核	秦成兴	复核	李林	日期	2025.02	图号	PM-04-07


日期		
签名		
专业		
日期		
签名		
专业		

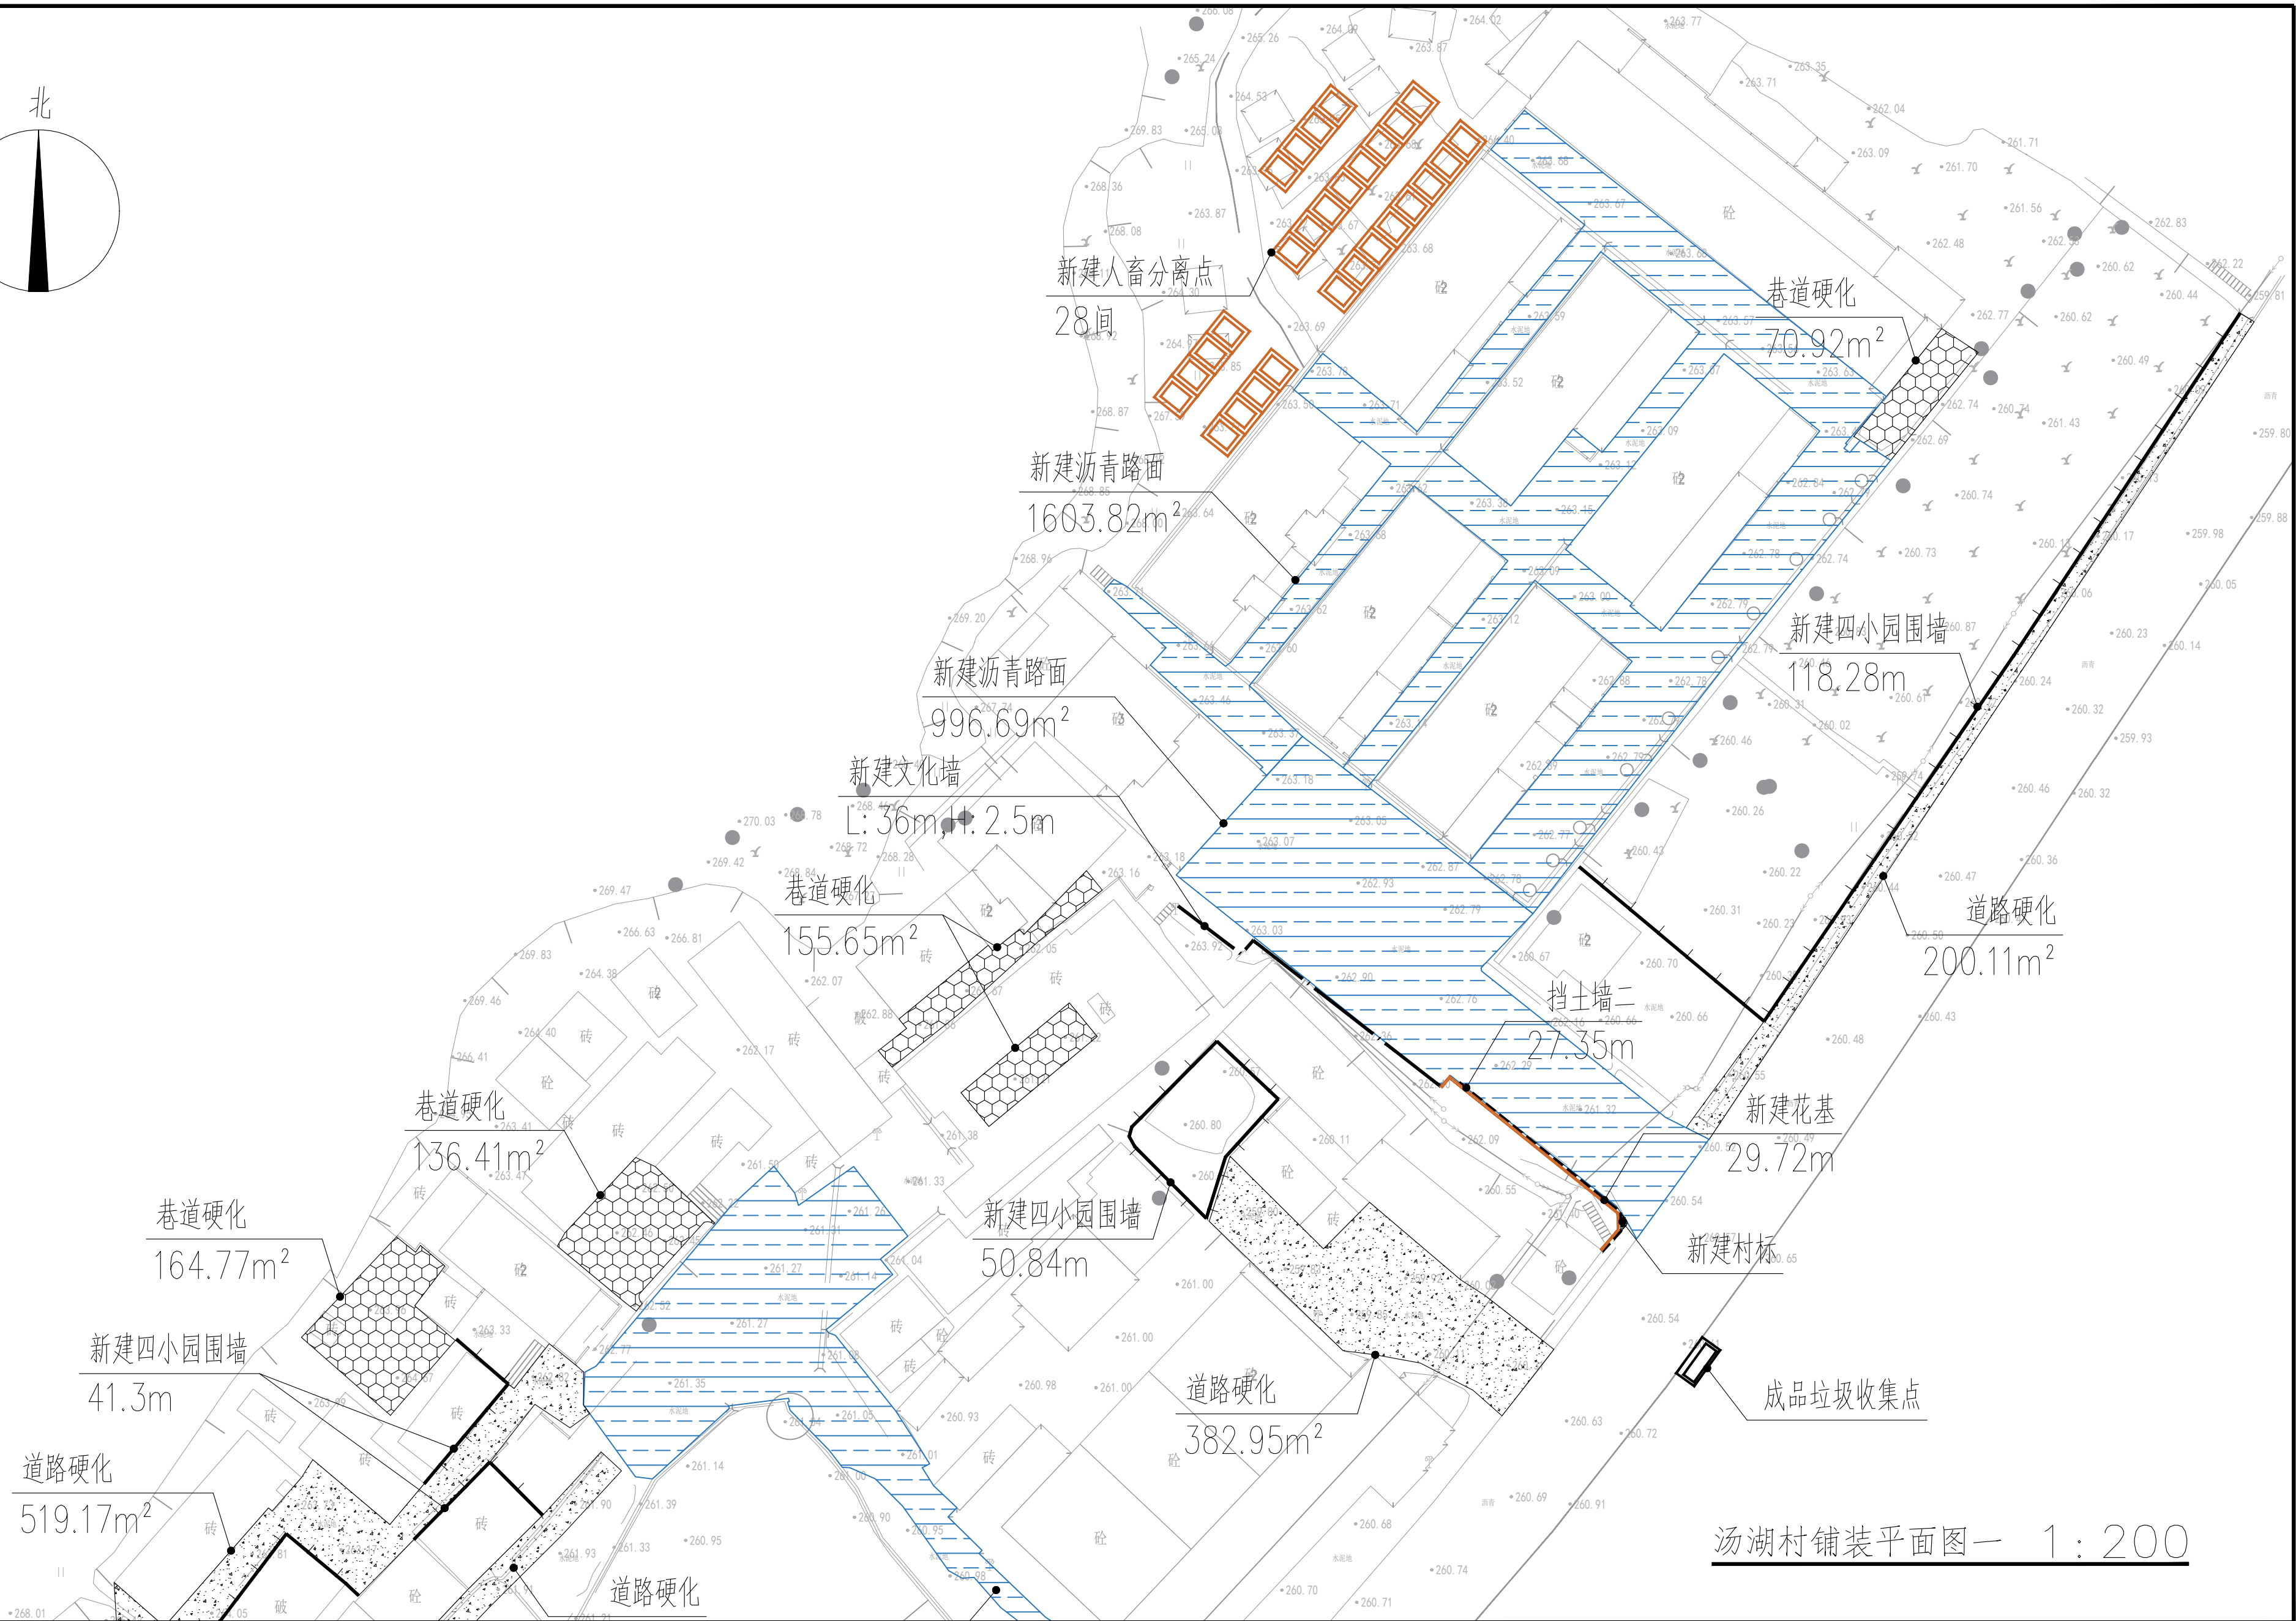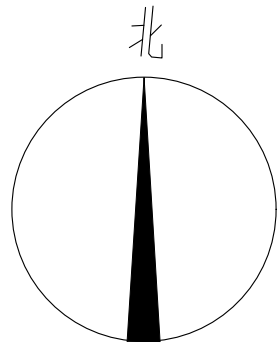

汤湖村铺装平面图一 1:200

中亿国际设计集团有限公司 ZHONGYI INTERNATIONAL DESIGN GROUP LIMITED 资质证书编号: A352012386	工程名称	曲江区农村基础设施提升改造项目(小坑镇汤湖村)	项目负责人	李强	设计	李强	图名	汤湖村铺装平面图一		建设单位	韶关市曲江区小坑镇人民政府		
	单项名称	园林工程	专业负责人	秦成兴	审核	秦成兴	复核	王雪松	日期	2025.02	图号	PM-04-08	

日期				
签名				
专业				
日期				
签名				
专业				

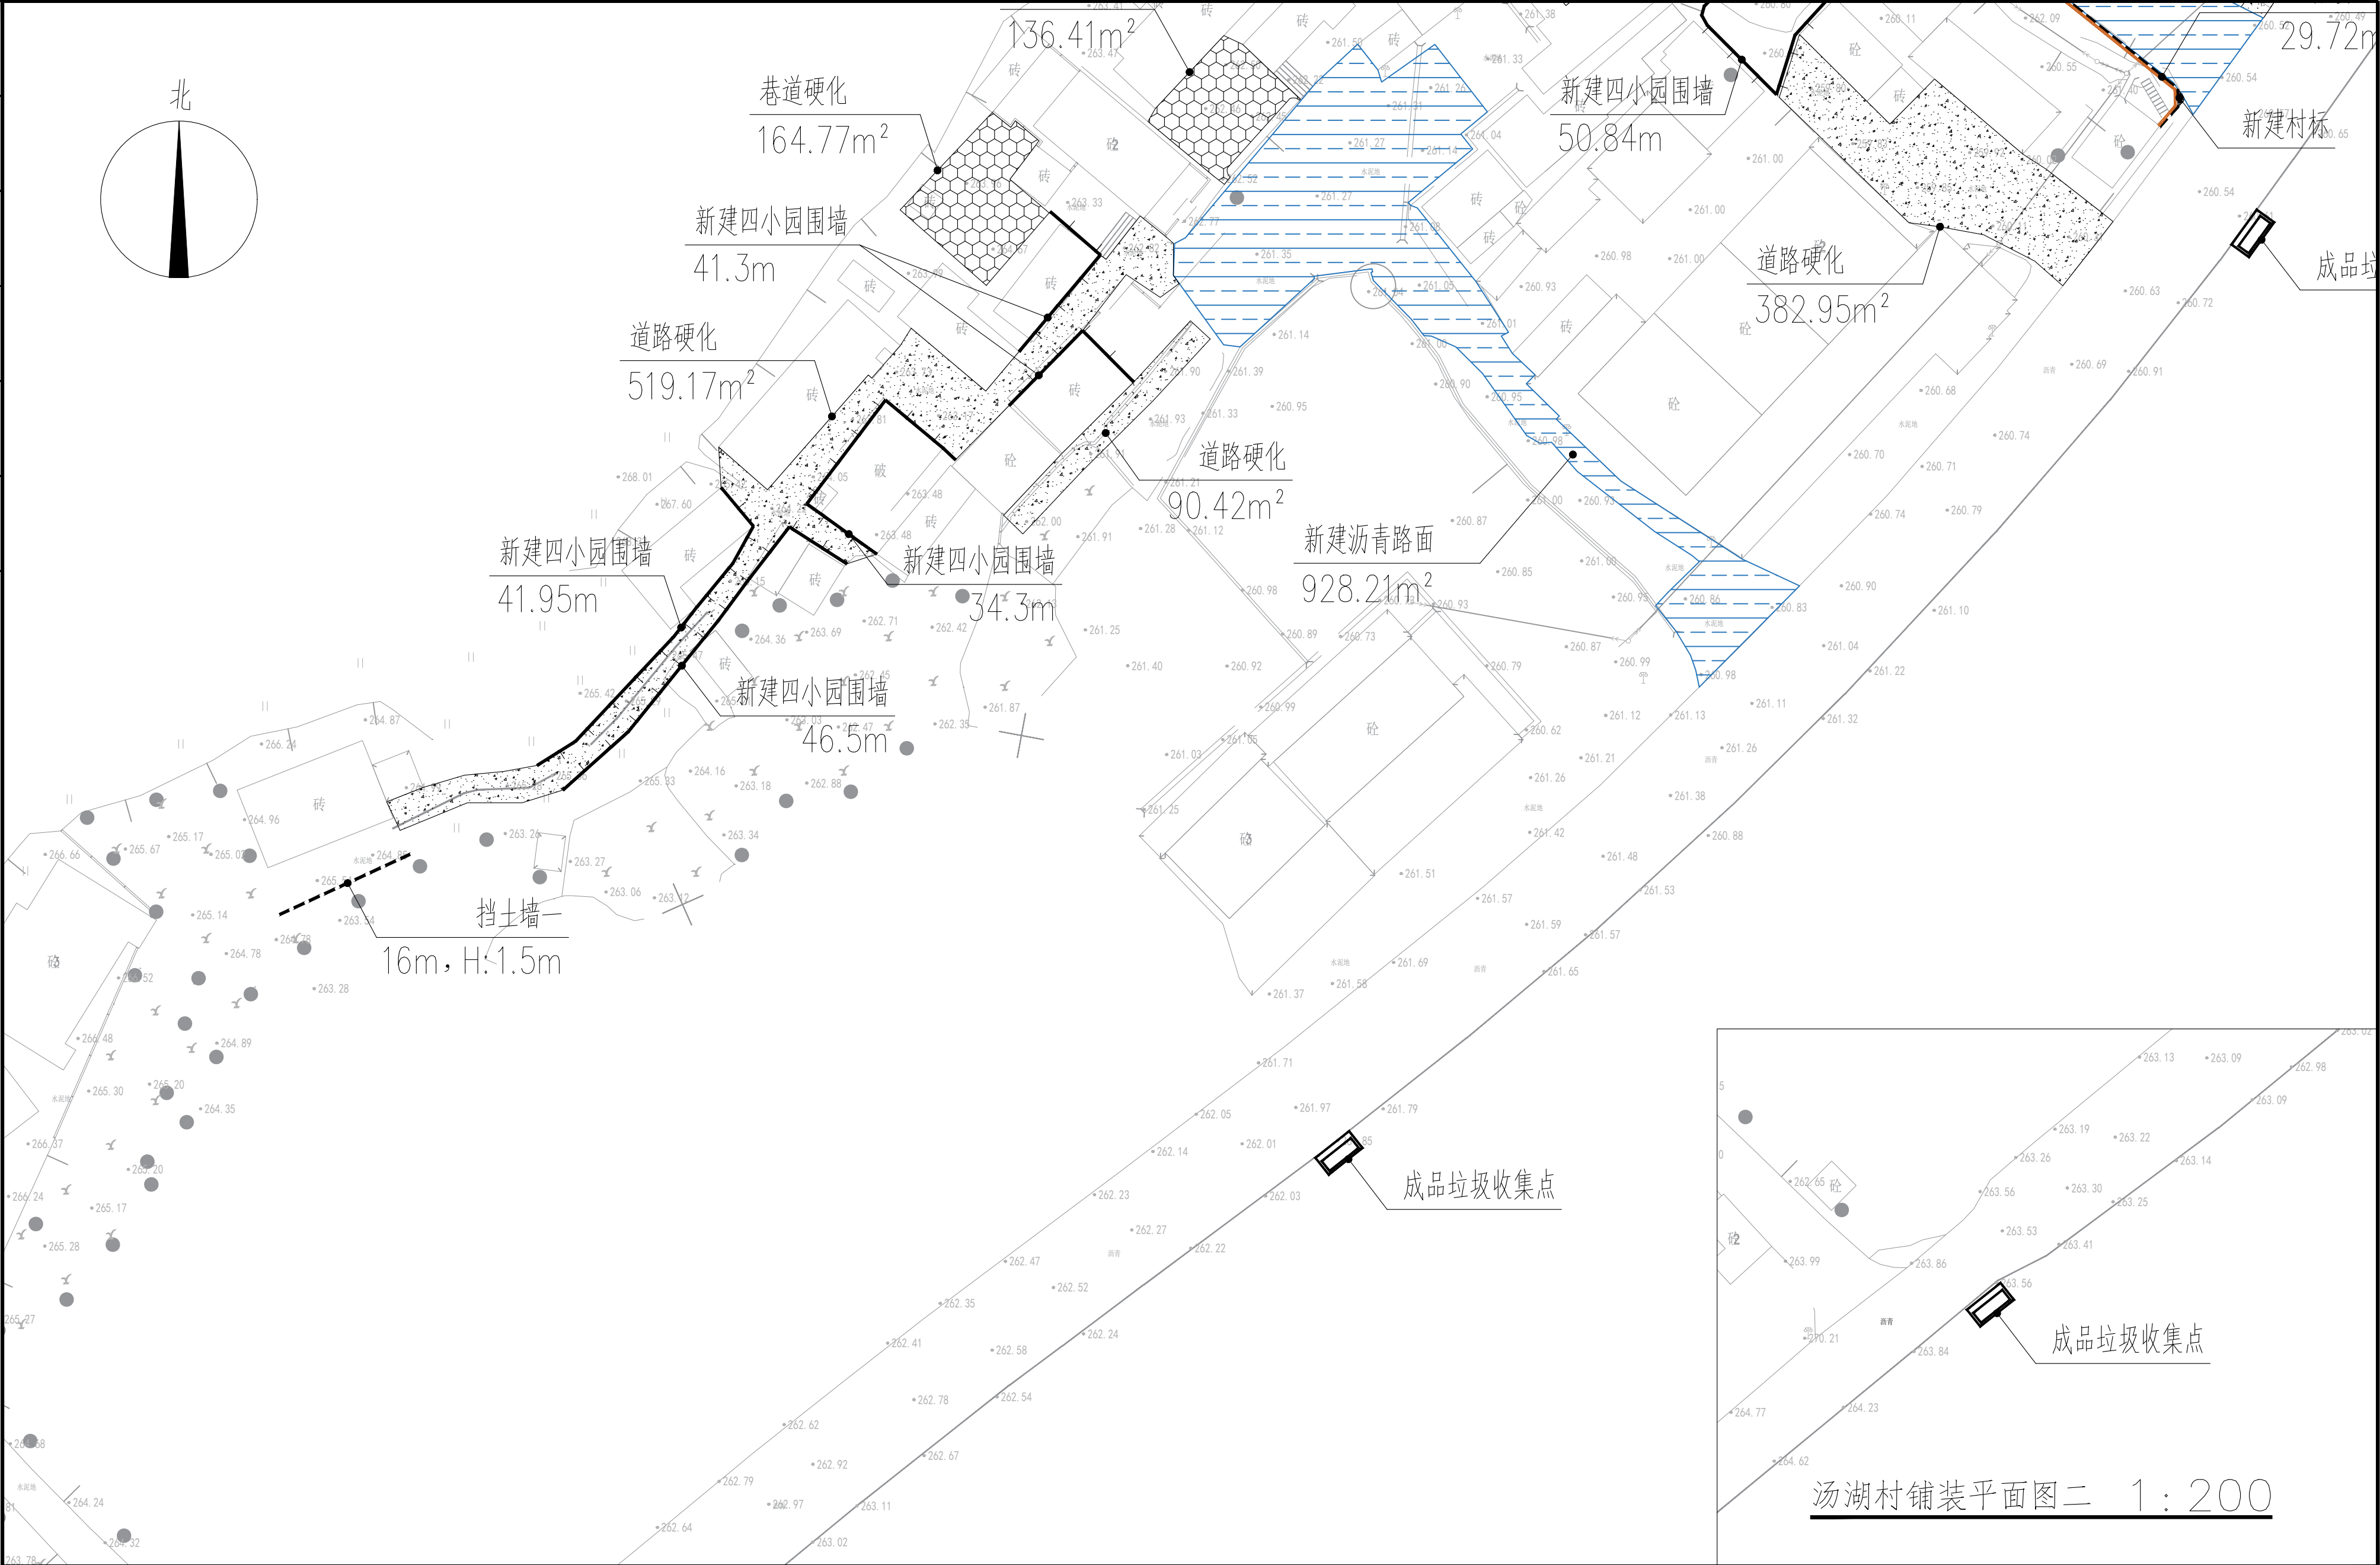

中亿国际设计集团有限公司 ZHONGYI INTERNATIONAL DESIGN GROUP LIMITED 资质证书编号：A352012386	工程名称	曲江区农村基础设施提升改造项目（小坑镇汤湖村）	项目负责人	李林	设计	李林	图名	汤湖村铺装平面图二		建设单位	韶关市曲江区小坑镇人民政府	
	单项名称	园林工程	专业负责人	秦成兴	审核	秦成兴	复核	李林	日期	2025.02	图号	PM-04-09