




日期		
签名		
专业		
日期		
签名		
专业		

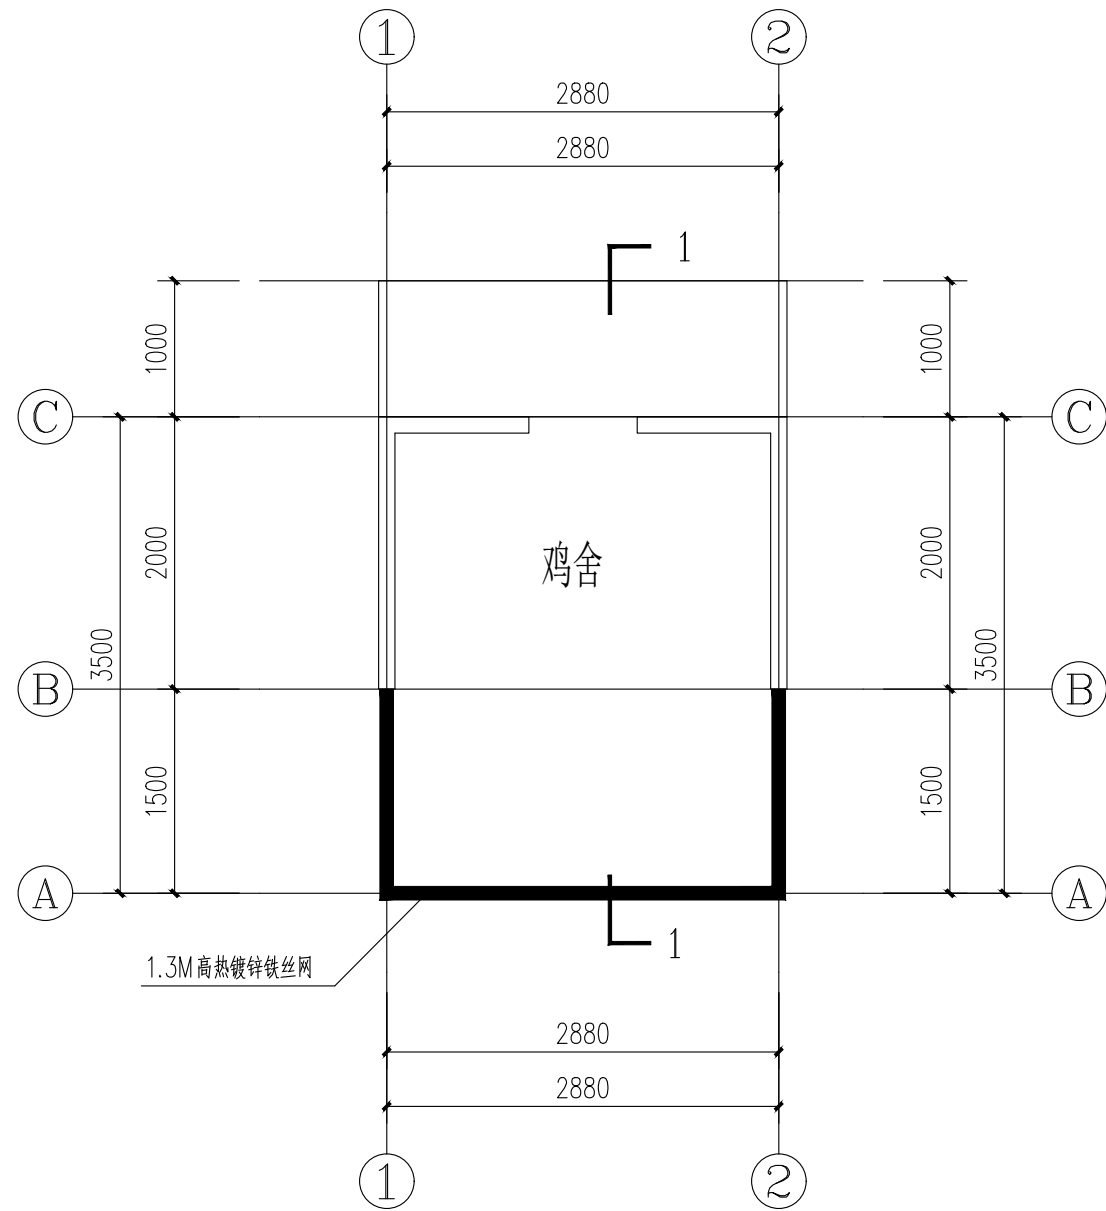


首层平面图 1:50

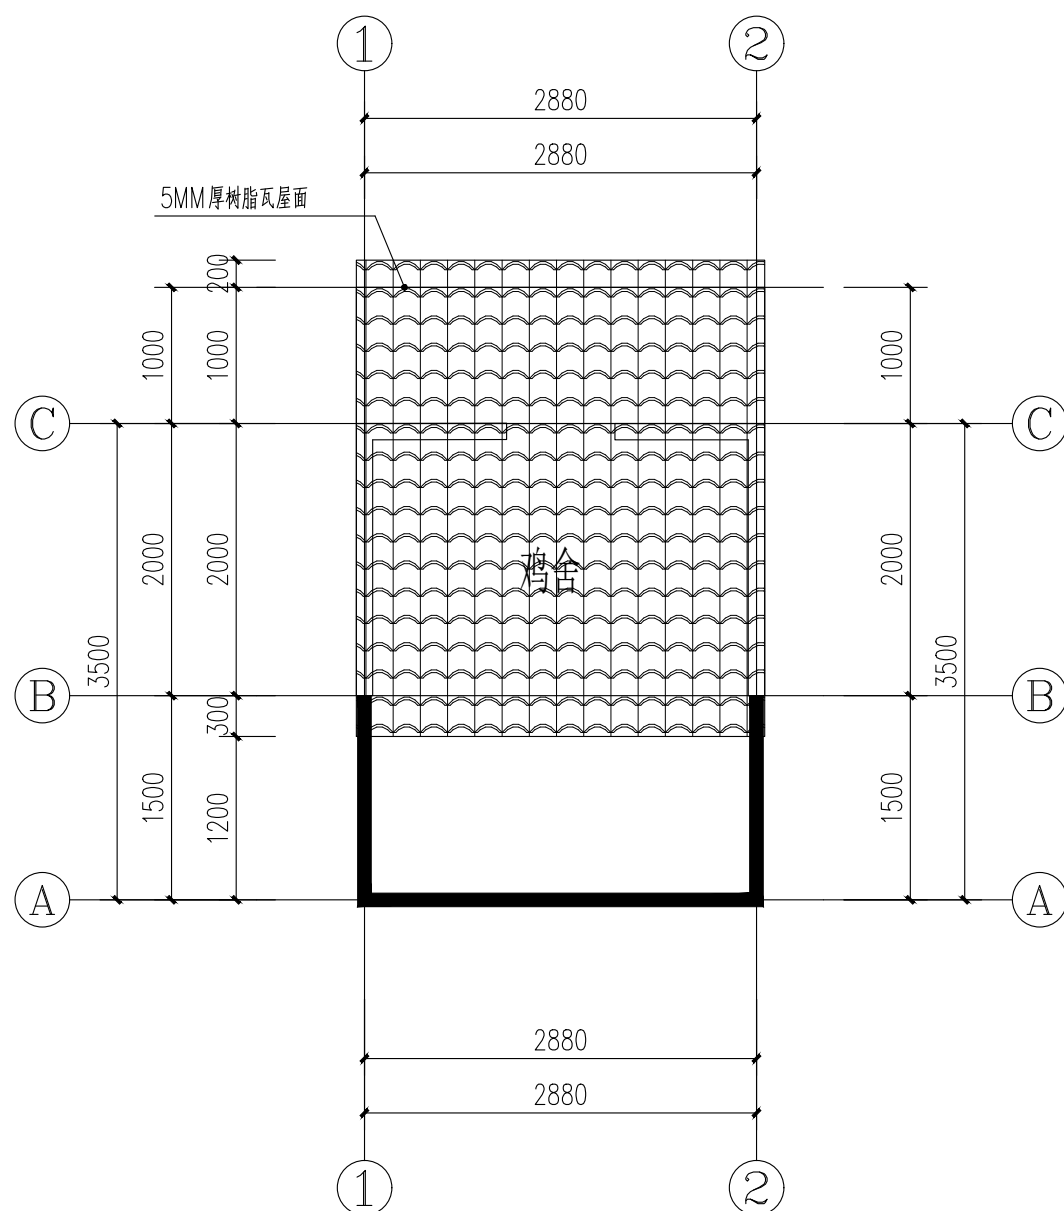


屋面平面图 1:50

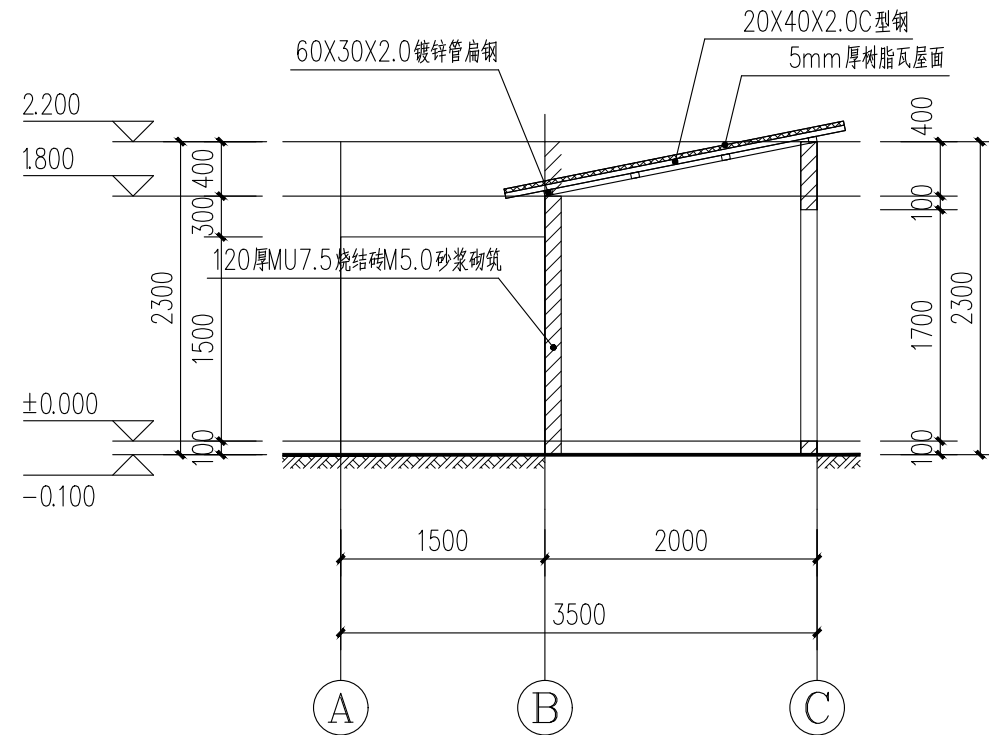


1-1剖面图 1:50

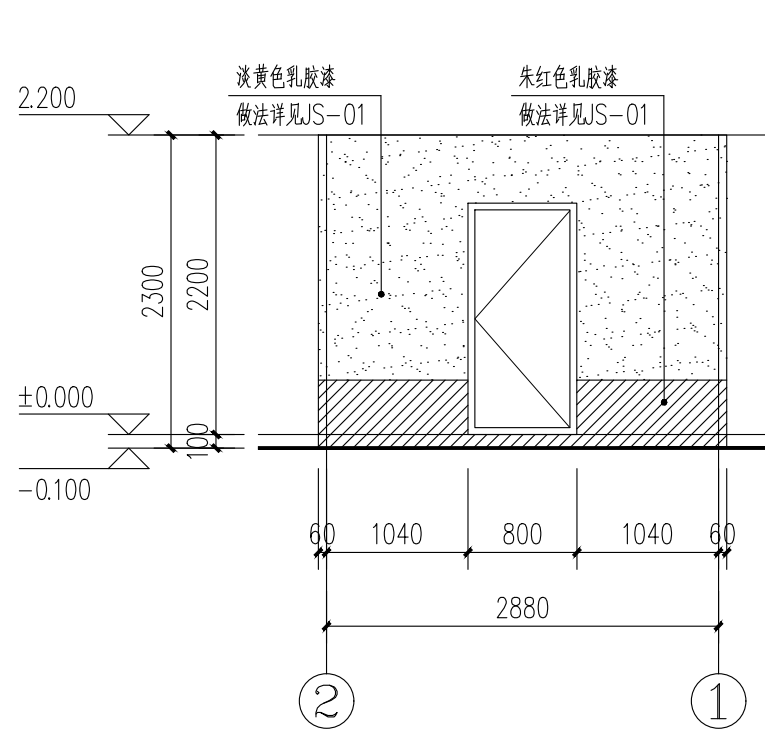


2-1轴立面图 1:50

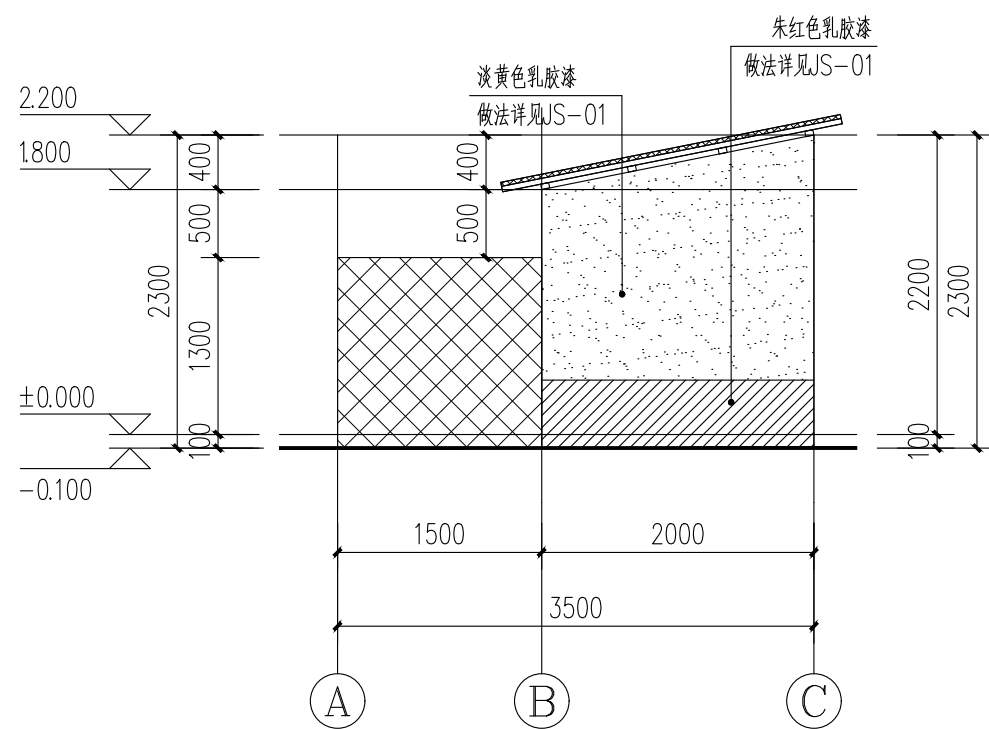

A-C轴立面图 1:50

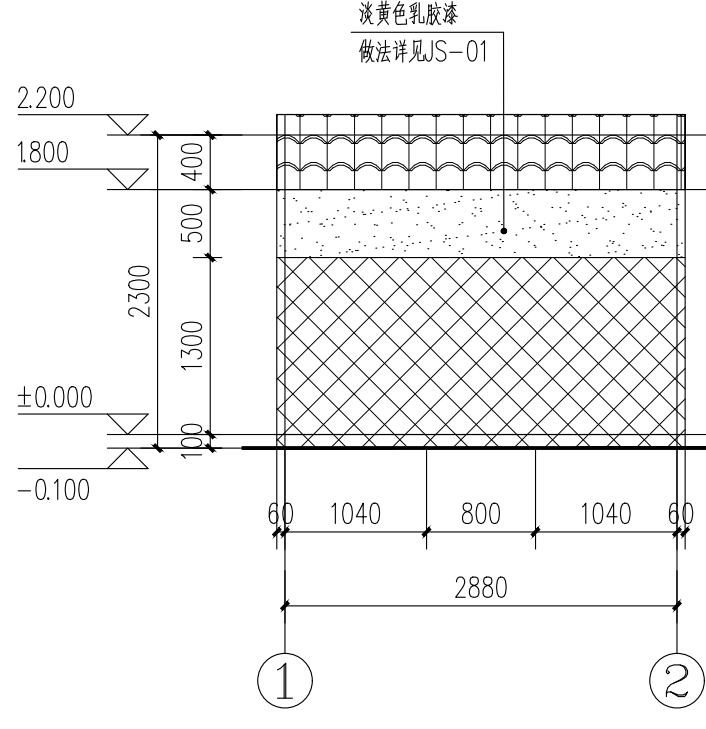





1-2轴立面图 1:50

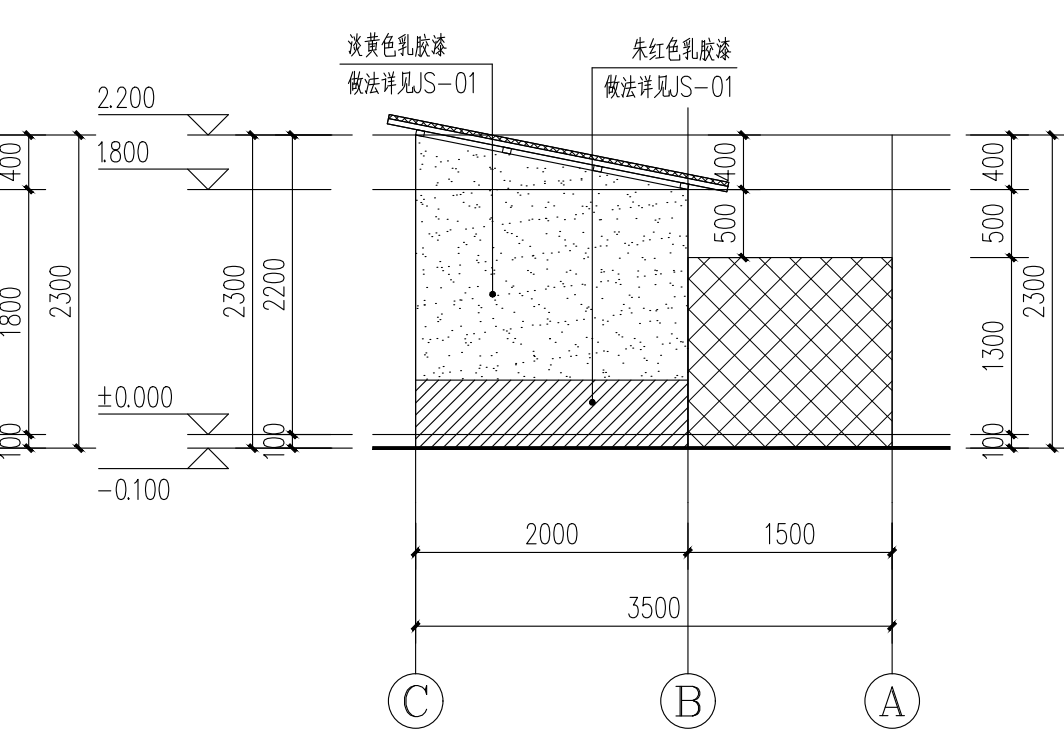

C-A轴立面图 1:50

中亿国际设计集团有限公司 ZHONGYI INTERNATIONAL DESIGN GROUP LIMITED 资质证书编号: A352012386	工程名称	曲江区农村基础设施提升改造项目(小坑镇汤湖村)	项目负责人	李强	设计	李强	图名	鸡舍建施图		建设单位	韶关市曲江区小坑镇人民政府		
	单项名称	园林工程	专业负责人	秦成兴	审核	秦成兴	复核	秦成兴	日期	2025.02	图号	TY-15	

日期		
签名		
专业		
日期		
签名		
专业		

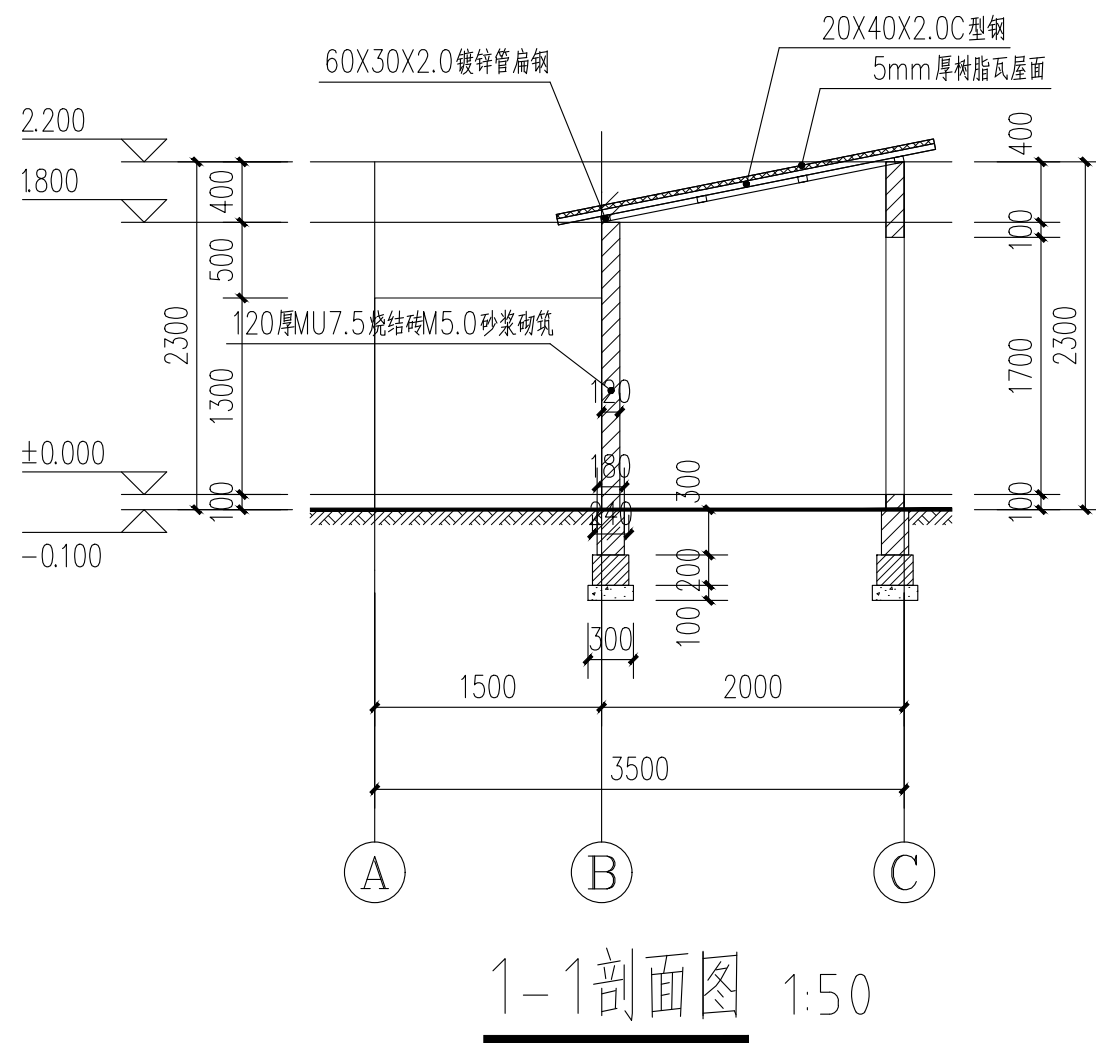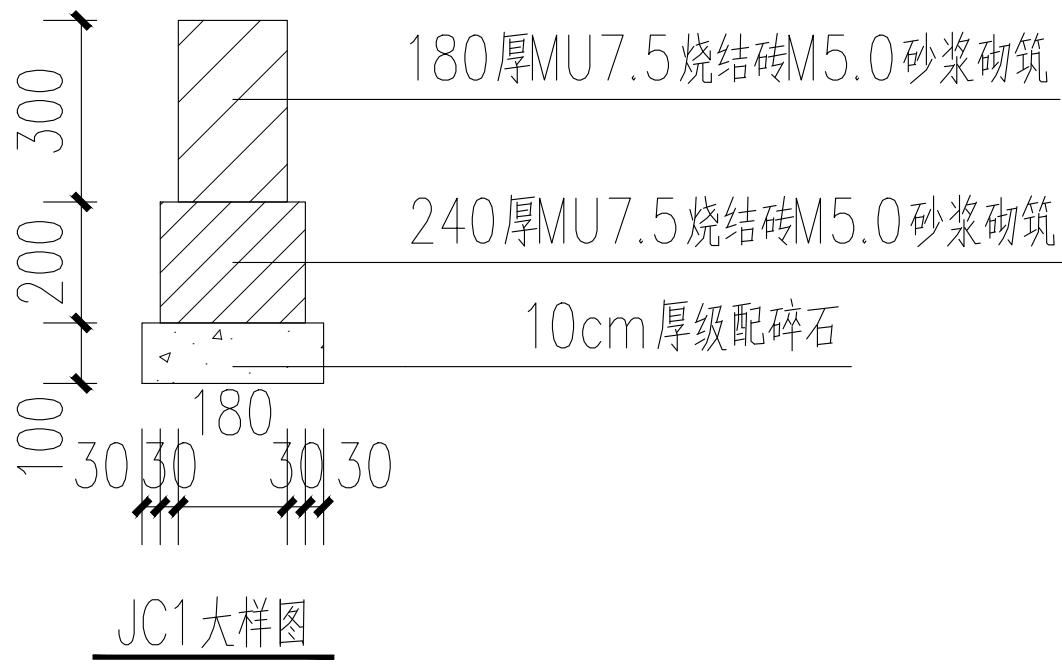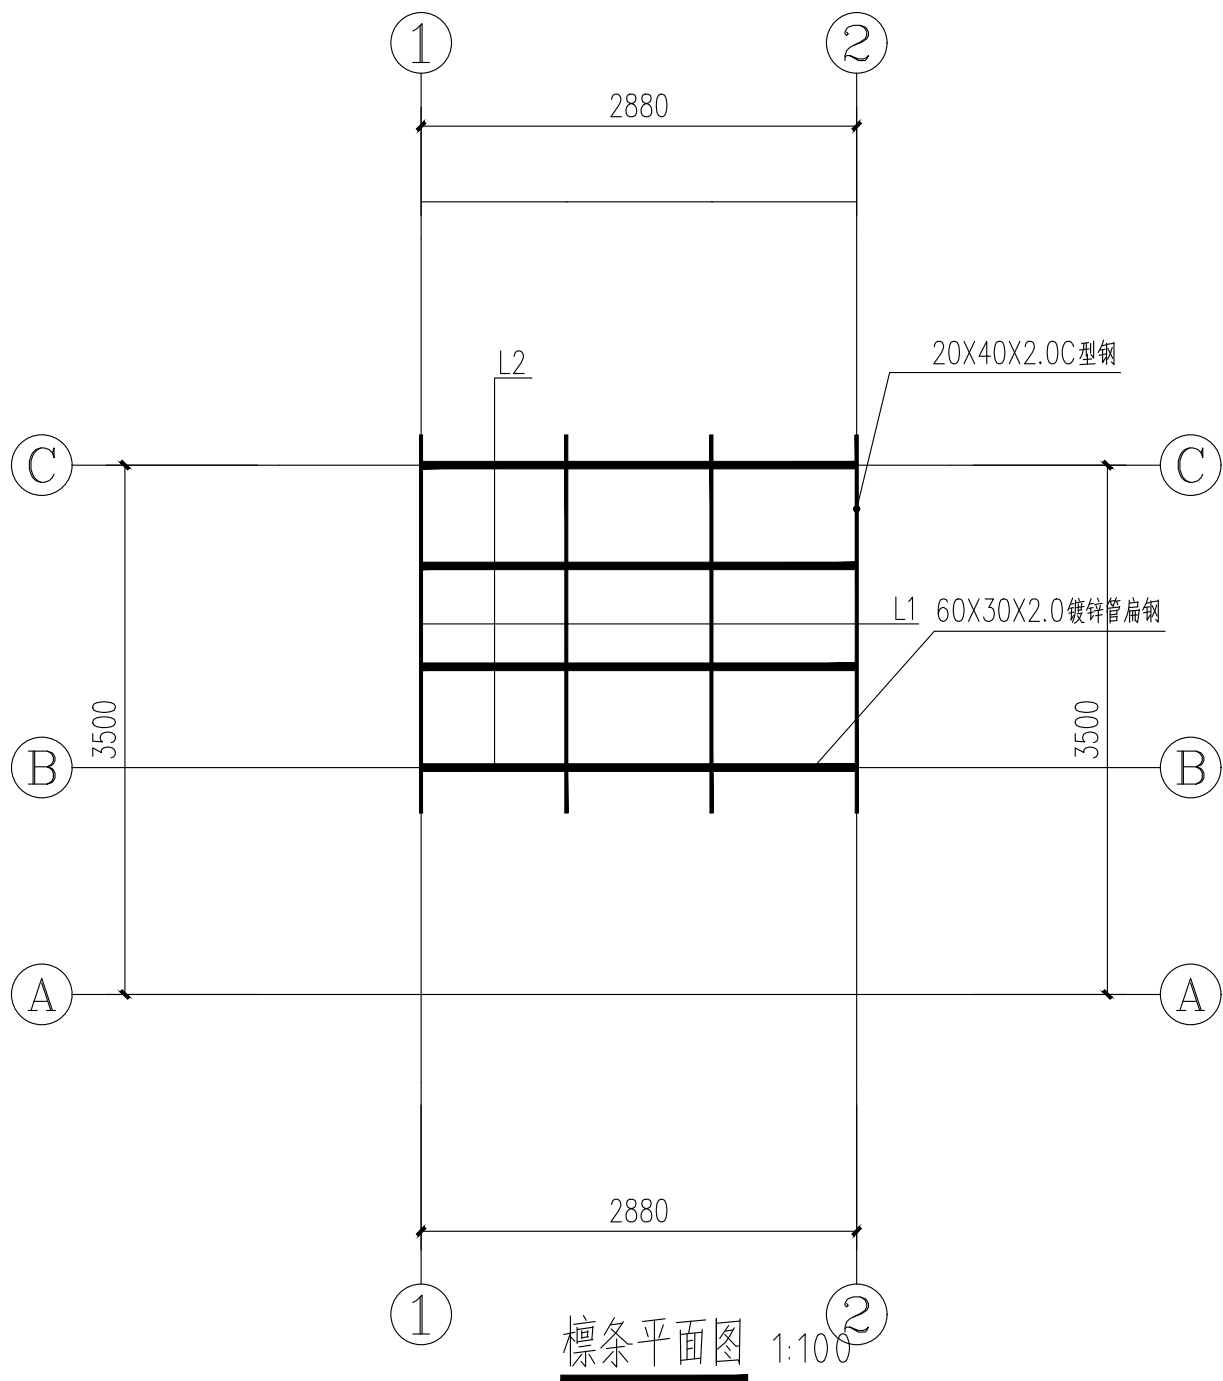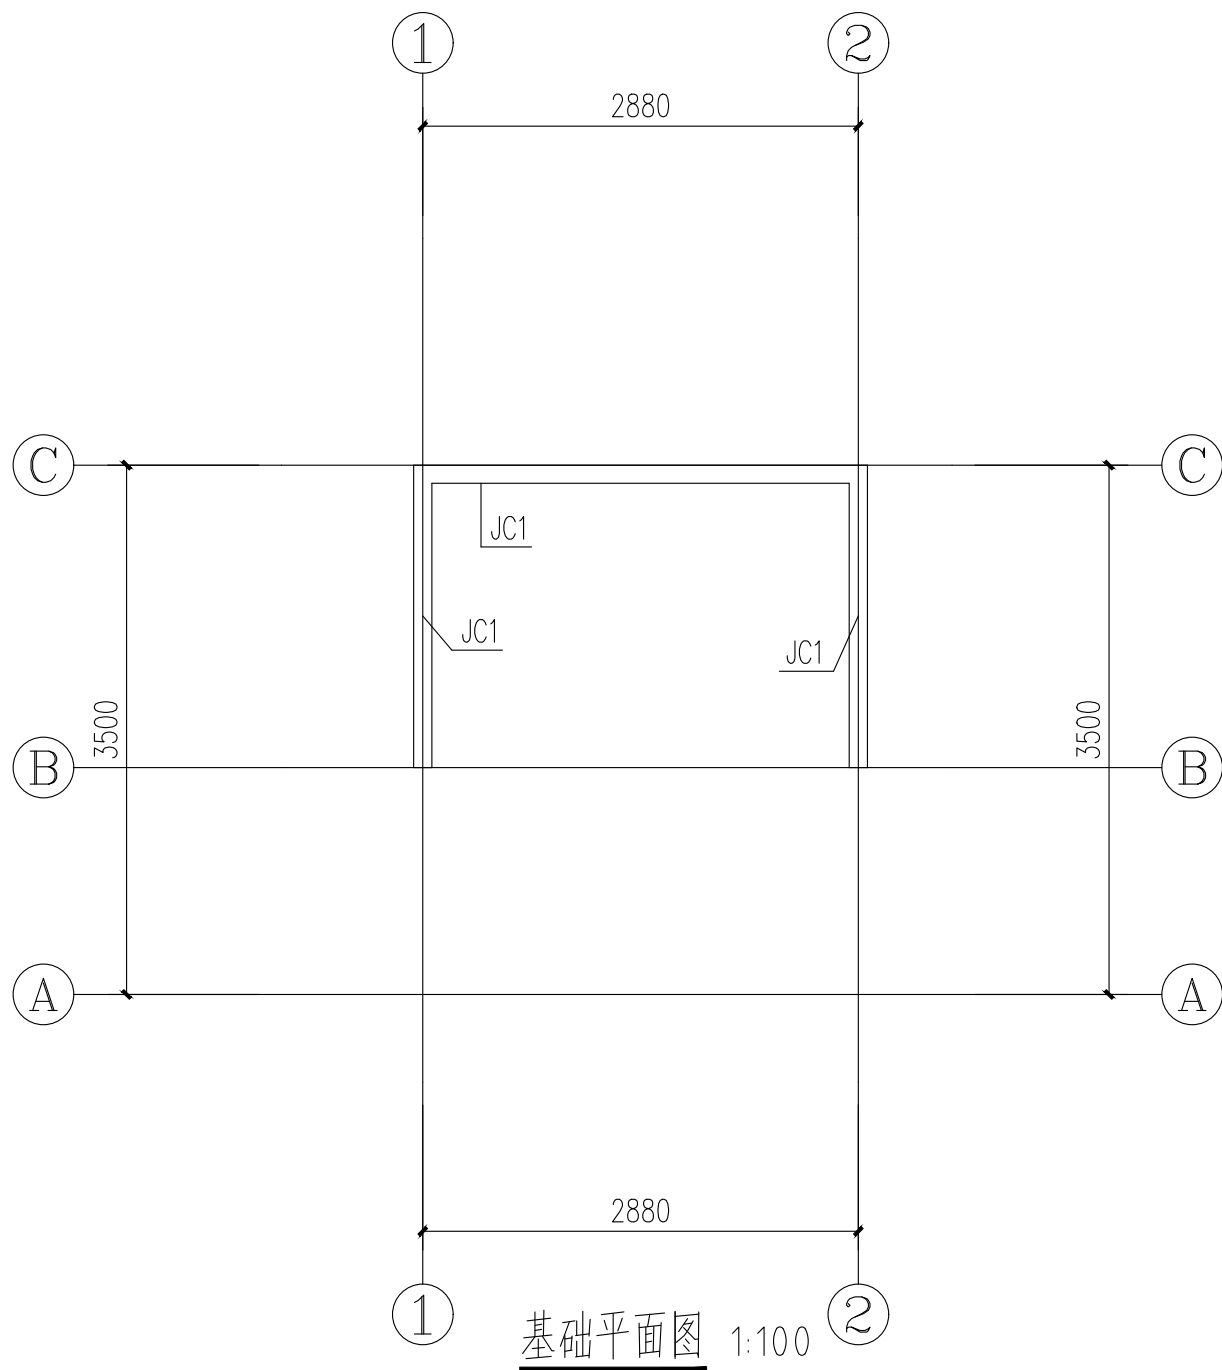

中亿国际设计集团有限公司 ZHONGYI INTERNATIONAL DESIGN GROUP LIMITED 资质证书编号: A352012386	工程名称	曲江区农村基础设施提升改造项目(小坑镇汤湖村)	项目负责人	李强	设计	李强	图名	鸡舍结施图		建设单位	韶关市曲江区小坑镇人民政府	
	单项名称	园林工程	专业负责人	秦成兴	审核	秦成兴	复核	秦成兴	日期	2025.02	图号	TY-16