




日期	
签名	
专业	
日期	
签名	
专业	

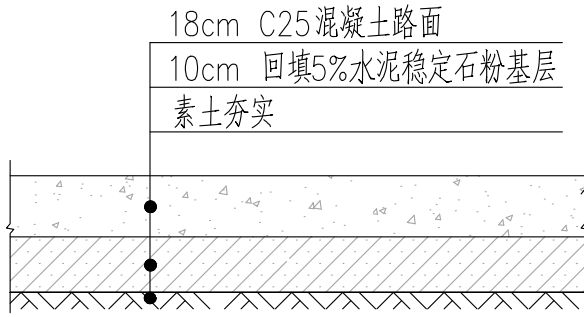


① 道路硬化大样图

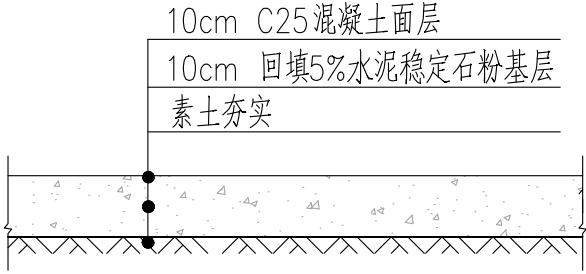


② 巷道硬化大样图

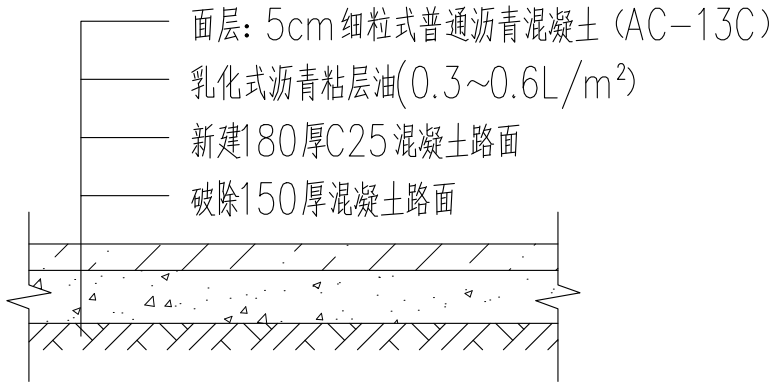

③ 新建沥青路面大样图

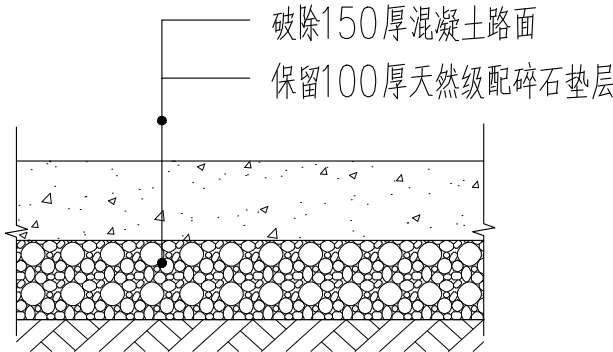





⑤ 破除混凝土路面大样图

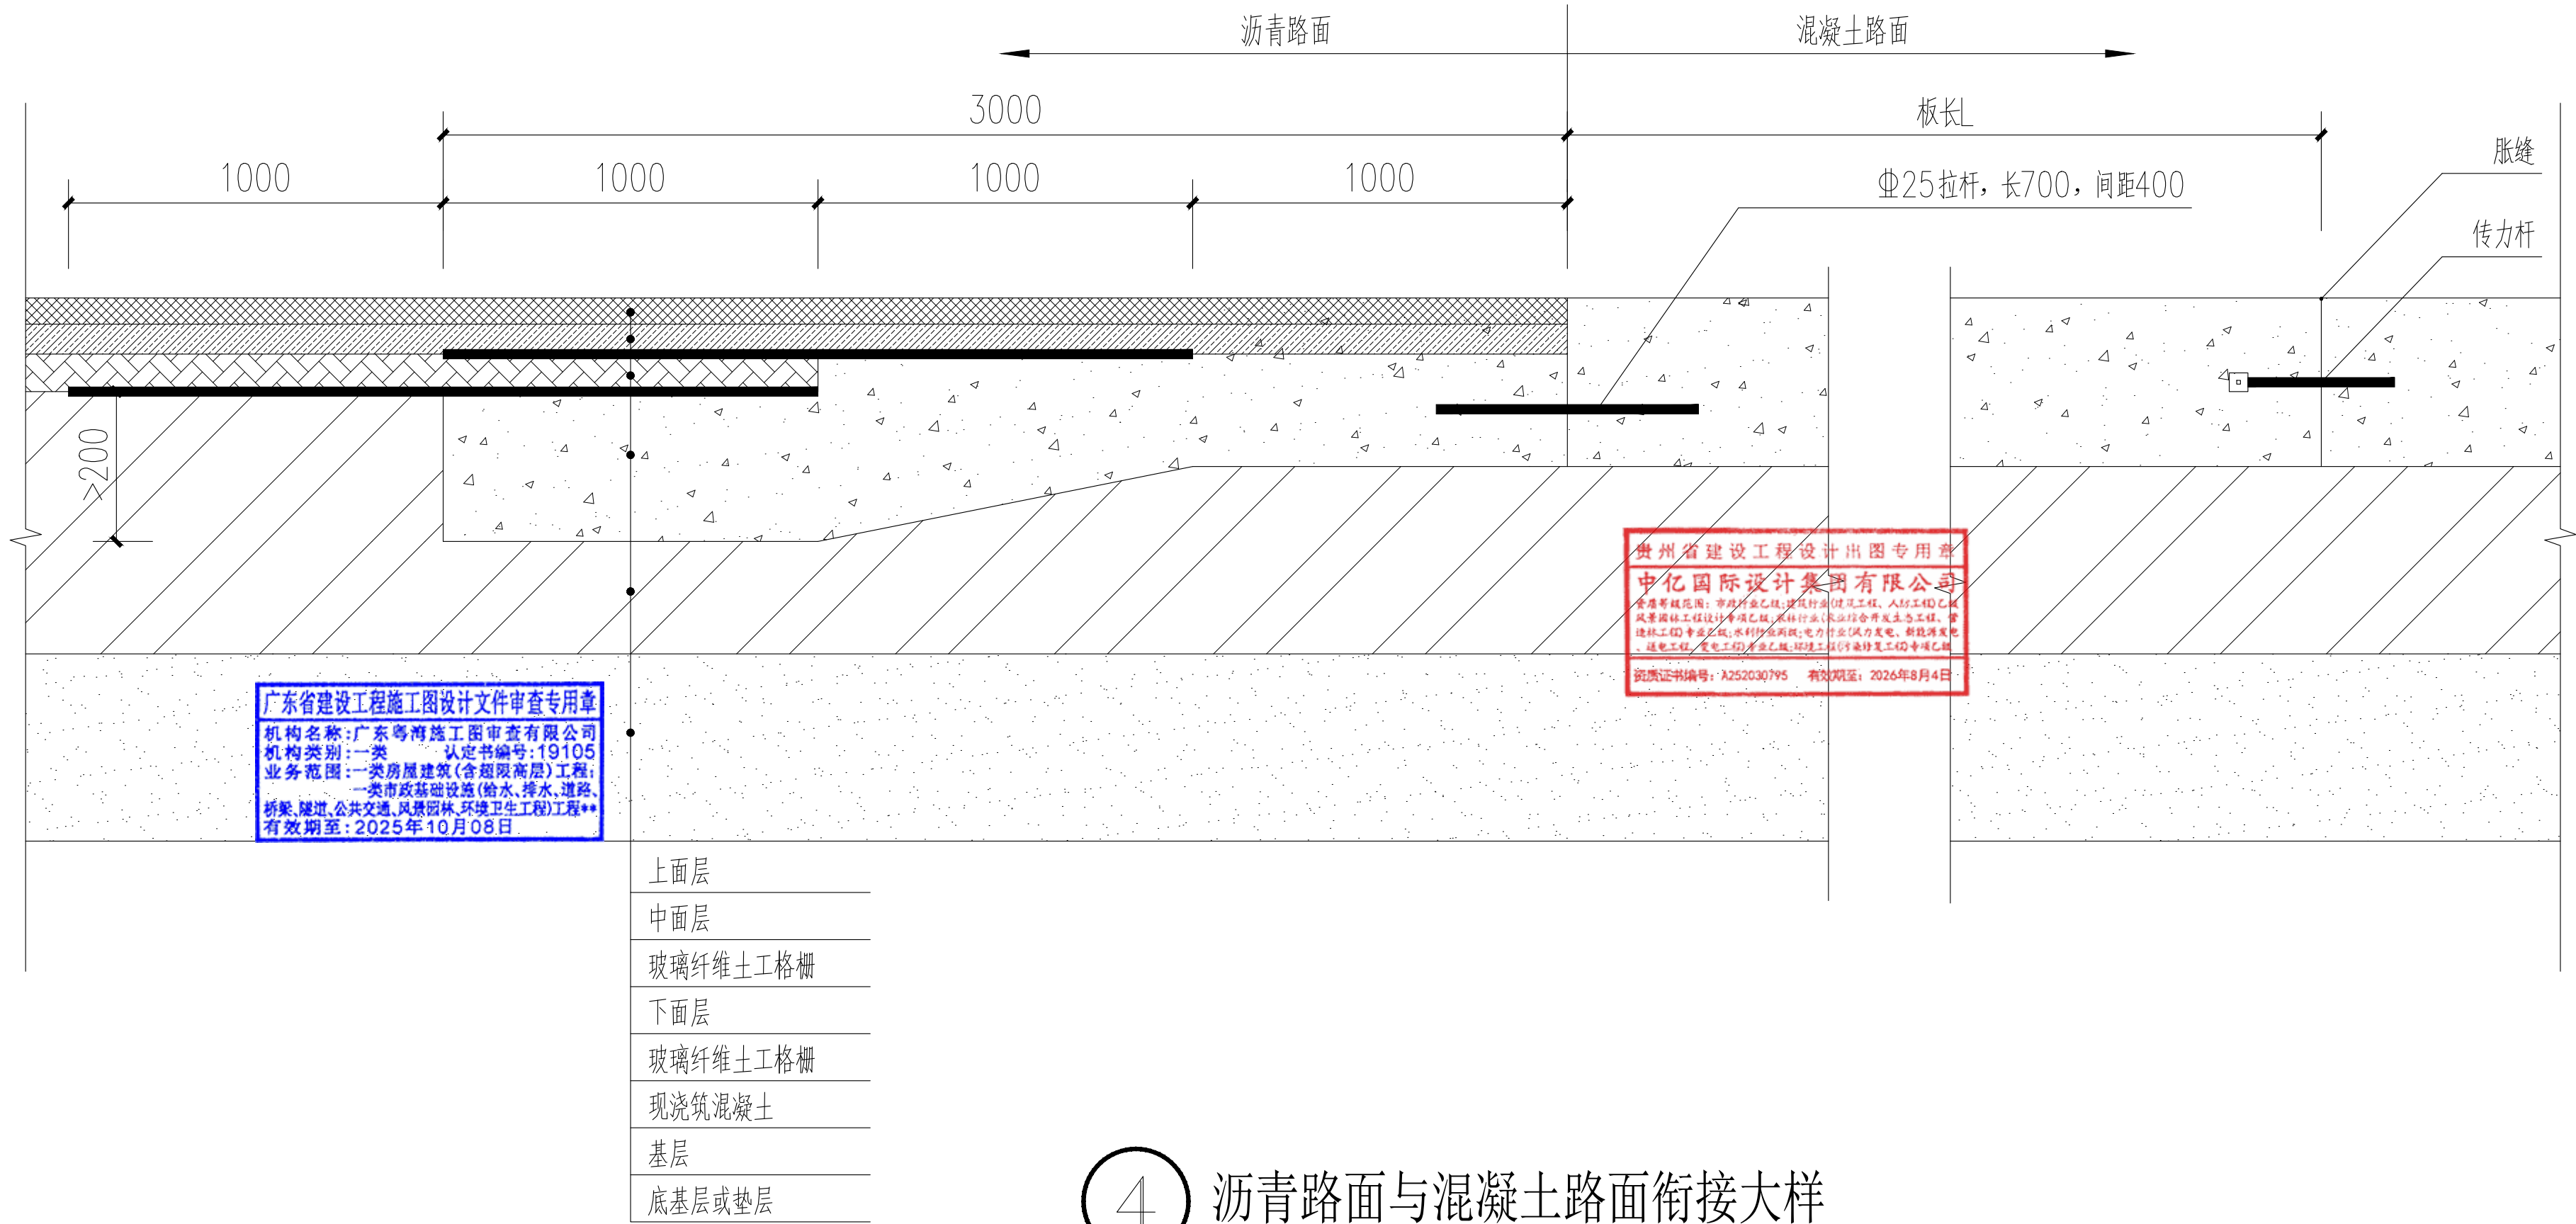

④ 沥青路面与混凝土路面衔接大样

中亿国际设计集团有限公司 ZHONGYI INTERNATIONAL DESIGN GROUP LIMITED 资质证书编号: A352012386	工程名称	曲江区农村基础设施提升改造项目(小坑镇汤湖村)	项目负责人	李强	设计	李强	图名	通用大样01		建设单位	韶关市曲江区小坑镇人民政府		
	单项名称	园林工程	专业负责人	秦成兴	审核	秦成兴	复核	秦成兴	日期	2025.02	图号	TY-01	


日期	
签名	
专业	
日期	
签名	
专业	

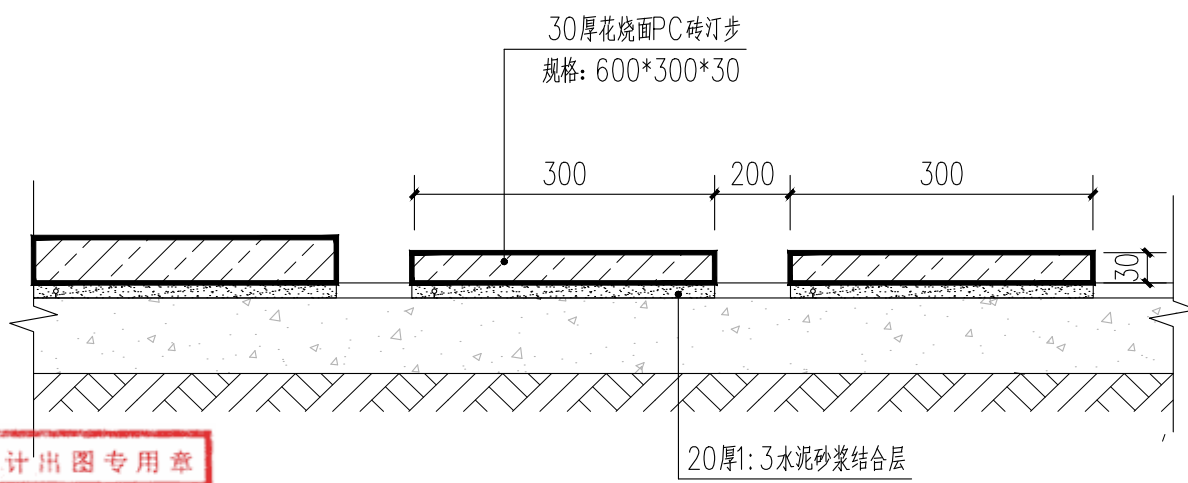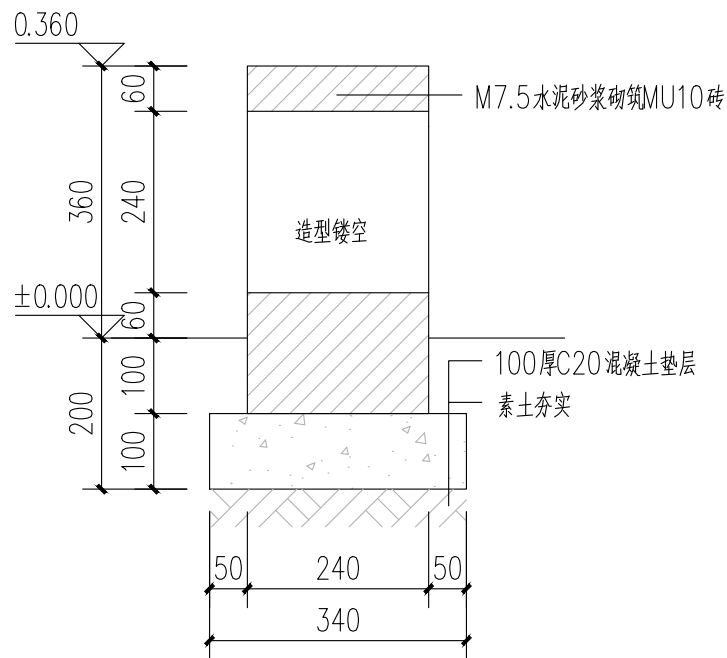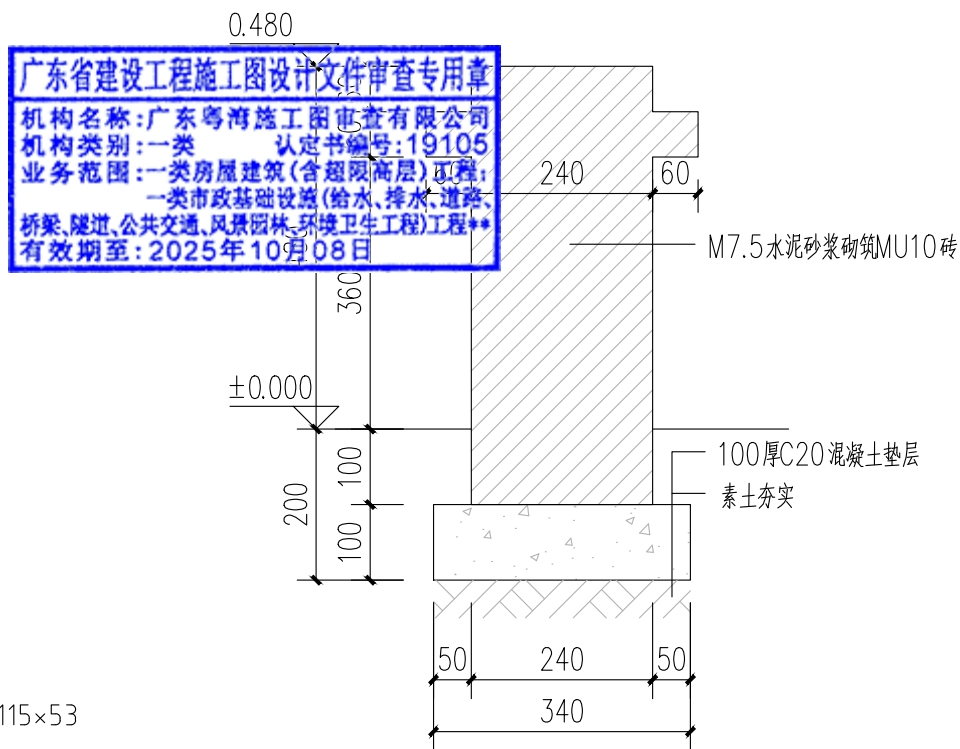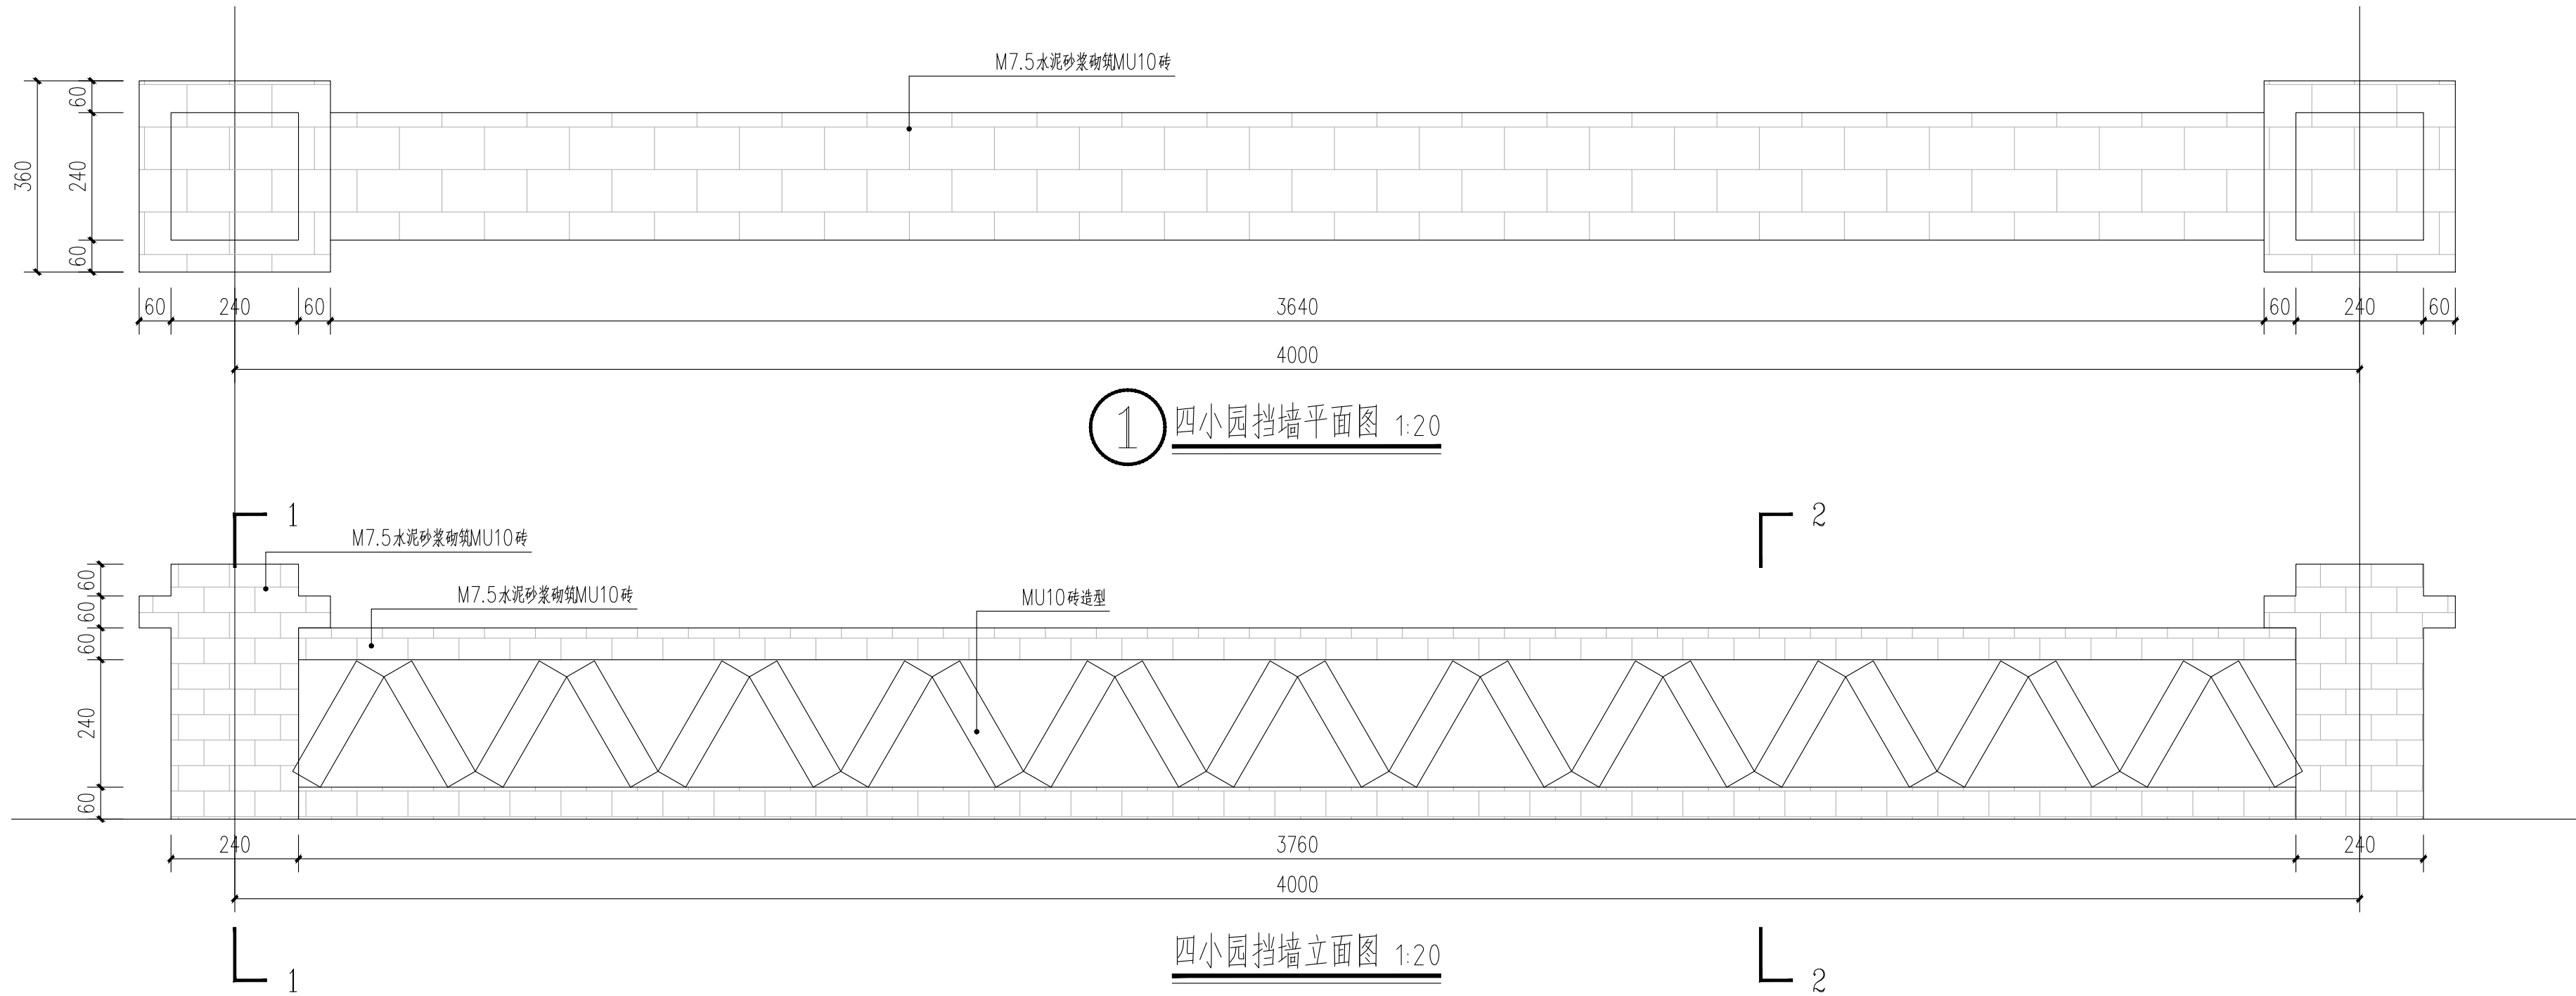


备注: MU10砖规格: 240×115×53

中亿国际设计集团有限公司 ZHONGYI INTERNATIONAL DESIGN GROUP LIMITED 资质证书编号: A352012386	工程名称	曲江区农村基础设施提升改造项目(小坑镇汤湖村)	项目负责人	李林	设计	李林	图名	通用大样02		建设单位	韶关市曲江区小坑镇人民政府	
	单项名称	园林工程	专业负责人	秦成兴	审核	秦成兴	复核	秦成兴	日期	2025.02	图号	TY-02


专业	签名	日期	专业	签名	日期

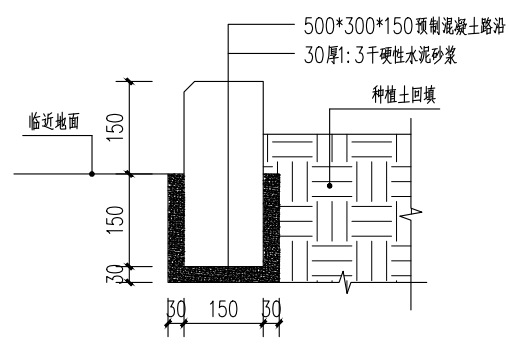


① 路沿石花基大样 1:20

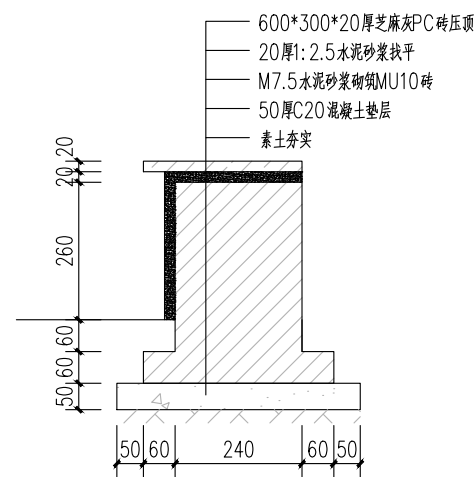


② 树池大样 1:20

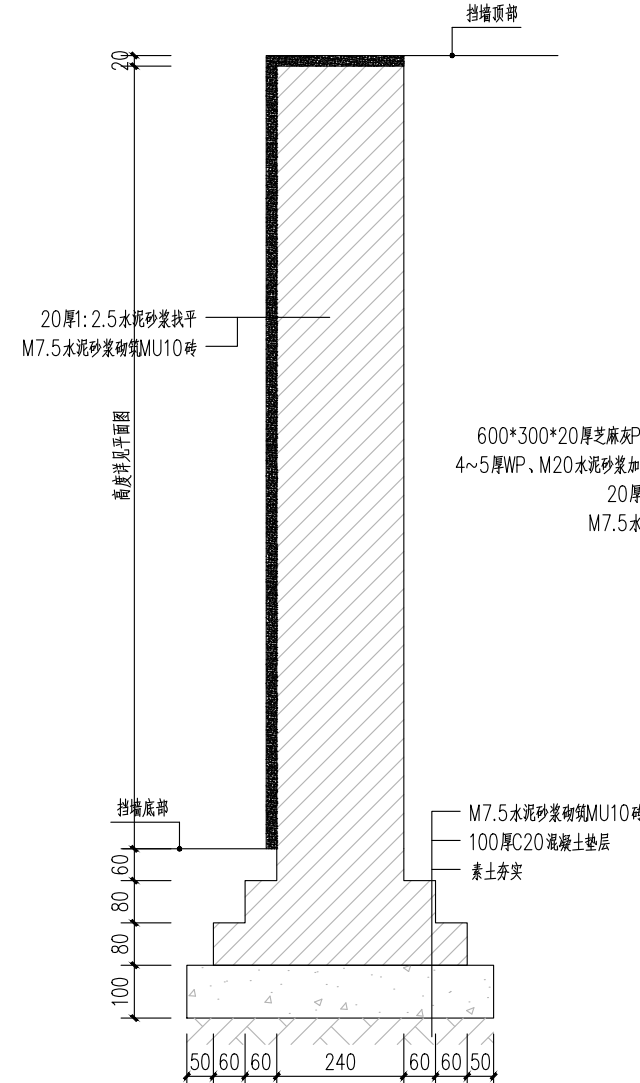


③ 挡墙一大样 1:20

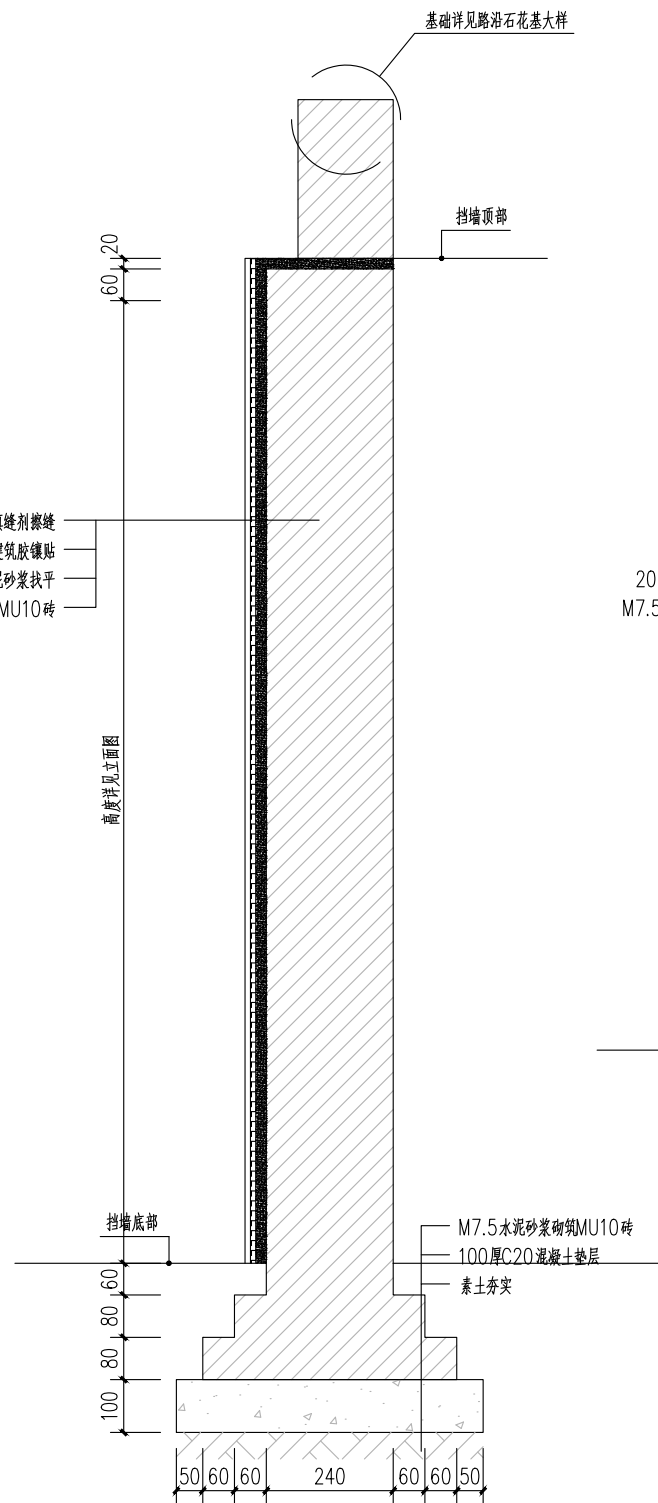

④ 挡墙二剖面图

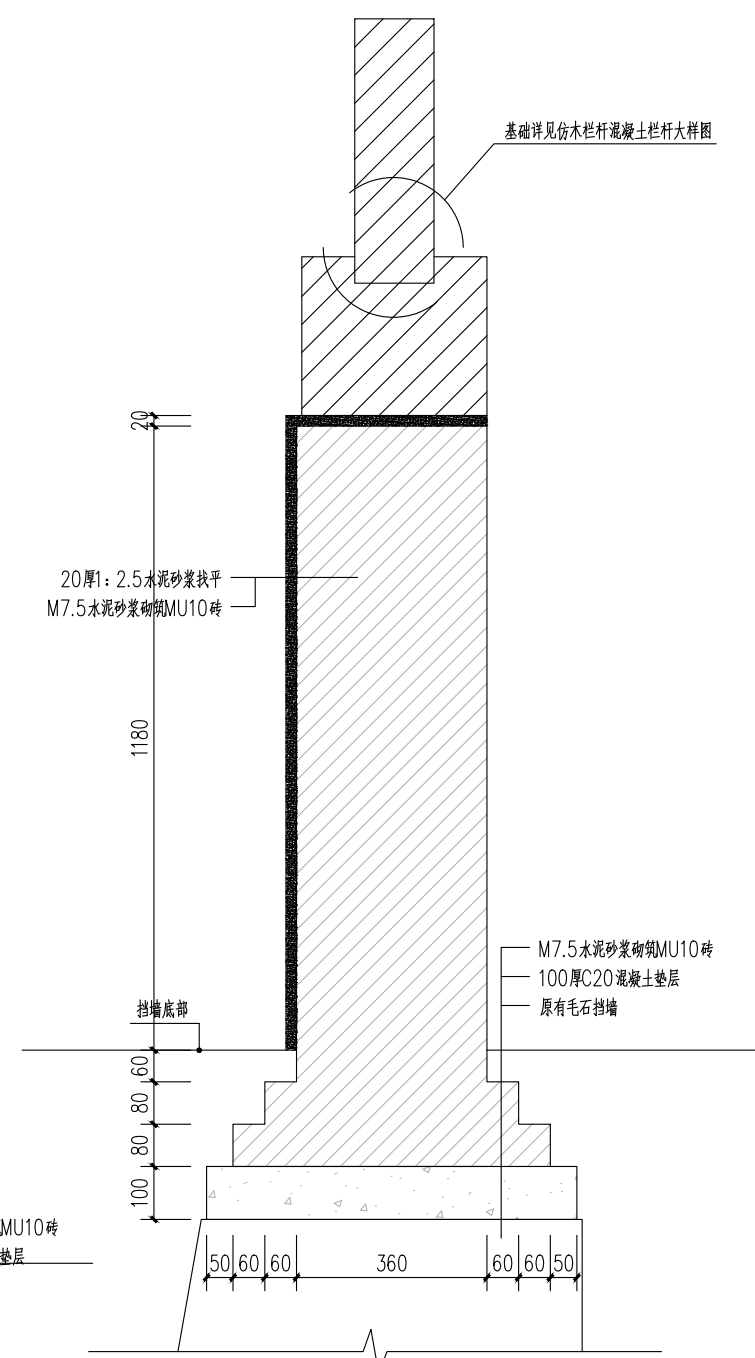


⑤ 挡墙三大样 1:20

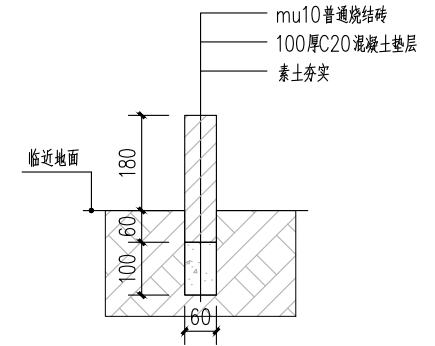


8 人行步道新建红砖围边大样 1:20

备注: MU10砖规格: 240×115×53

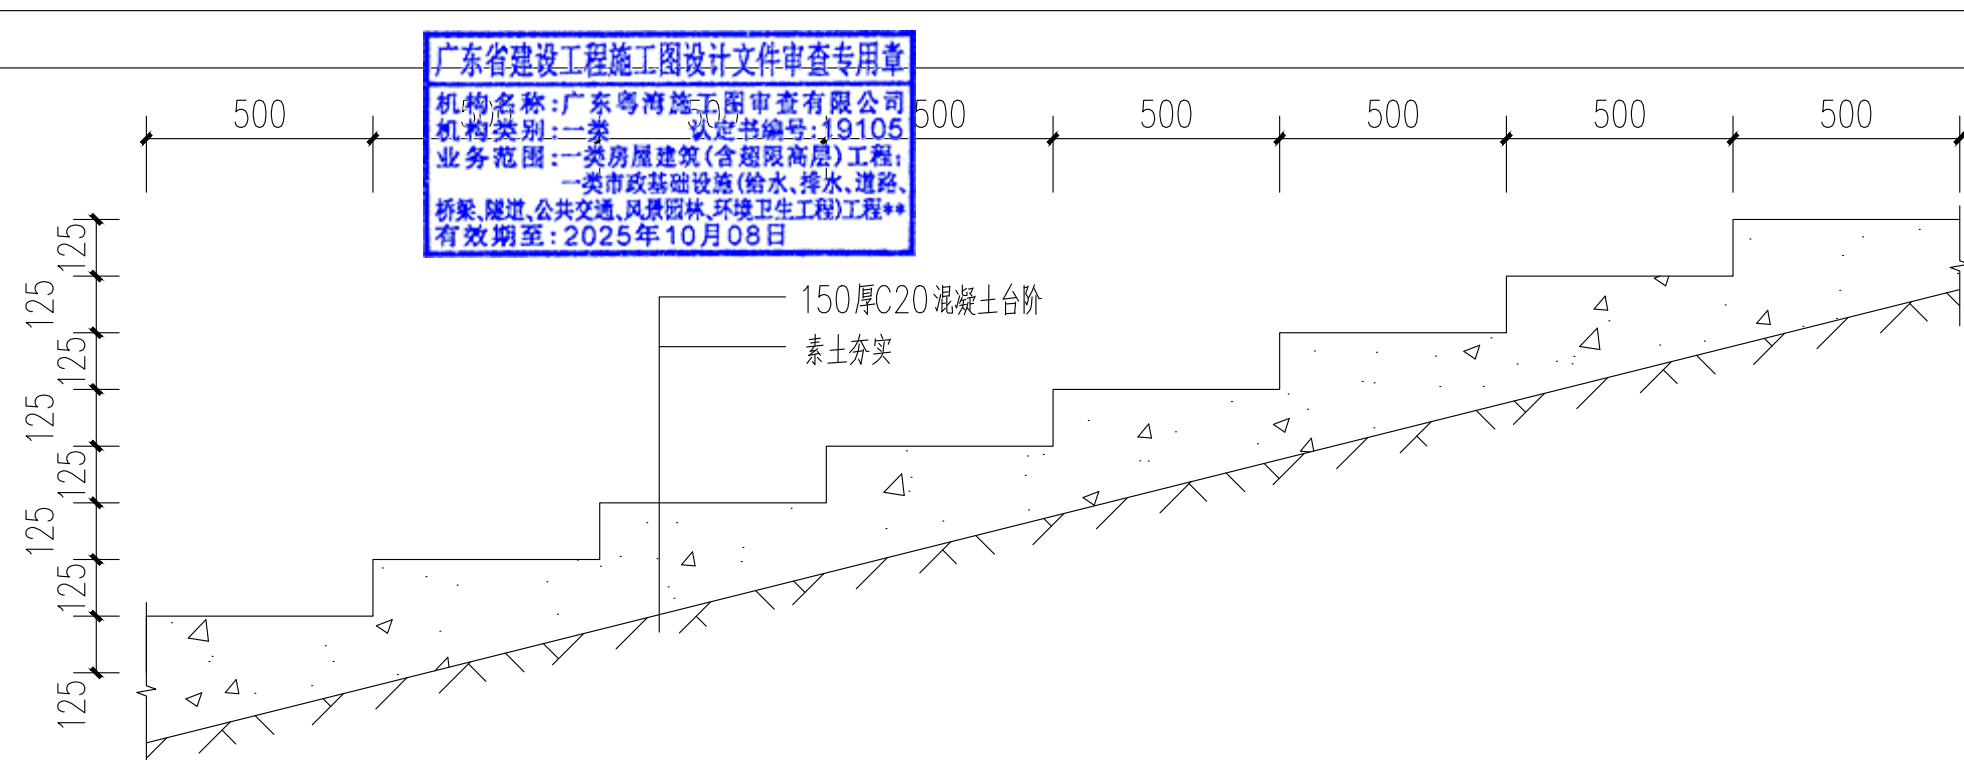


6 新建台阶（芒东嶂）
1:20

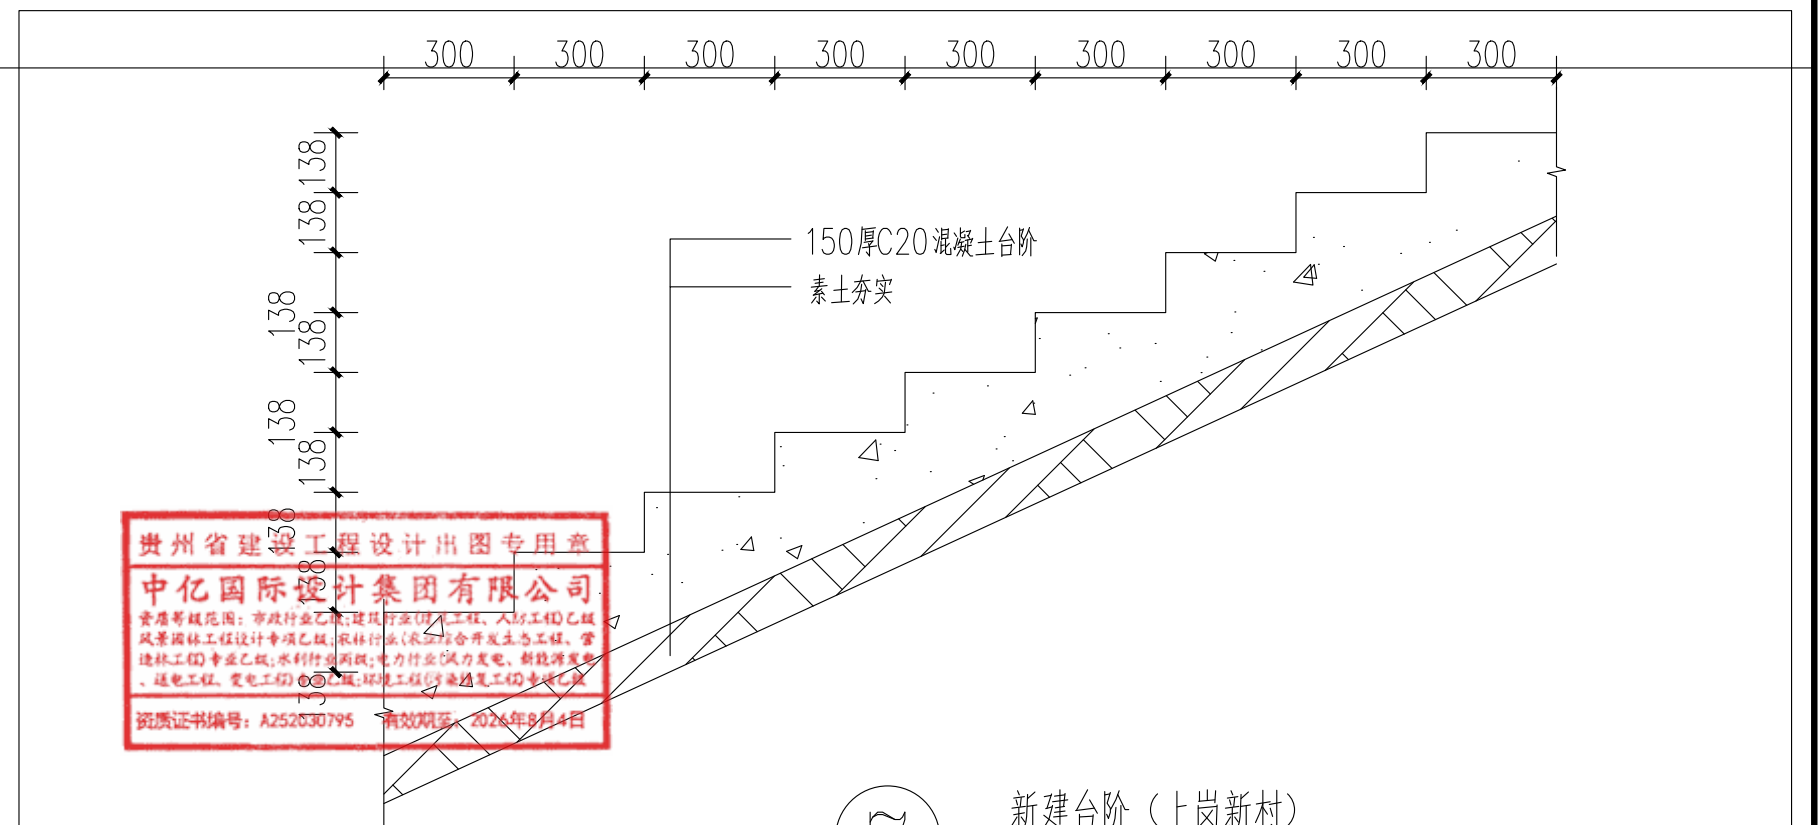

7 新建台阶（上岗新村）
1:20


中亿国际设计集团有限公司 ZHONGYI INTERNATIONAL DESIGN GROUP LIMITED 资质证书编号: A352012386	工程名称	曲江区农村基础设施提升改造项目（小坑镇汤湖村）	项目负责人	李永东	设计	李列宇	图 名	通用大样03		建设单位	韶关市曲江区小坑镇人民政府	
	单项名称	园林工程	专业负责人	秦成兴	审核	秦成兴	复 核	李列宇	日 期	2025. 02	图 号	TY-03

日期		
签名		
专业		
日期		
签名		
专业		

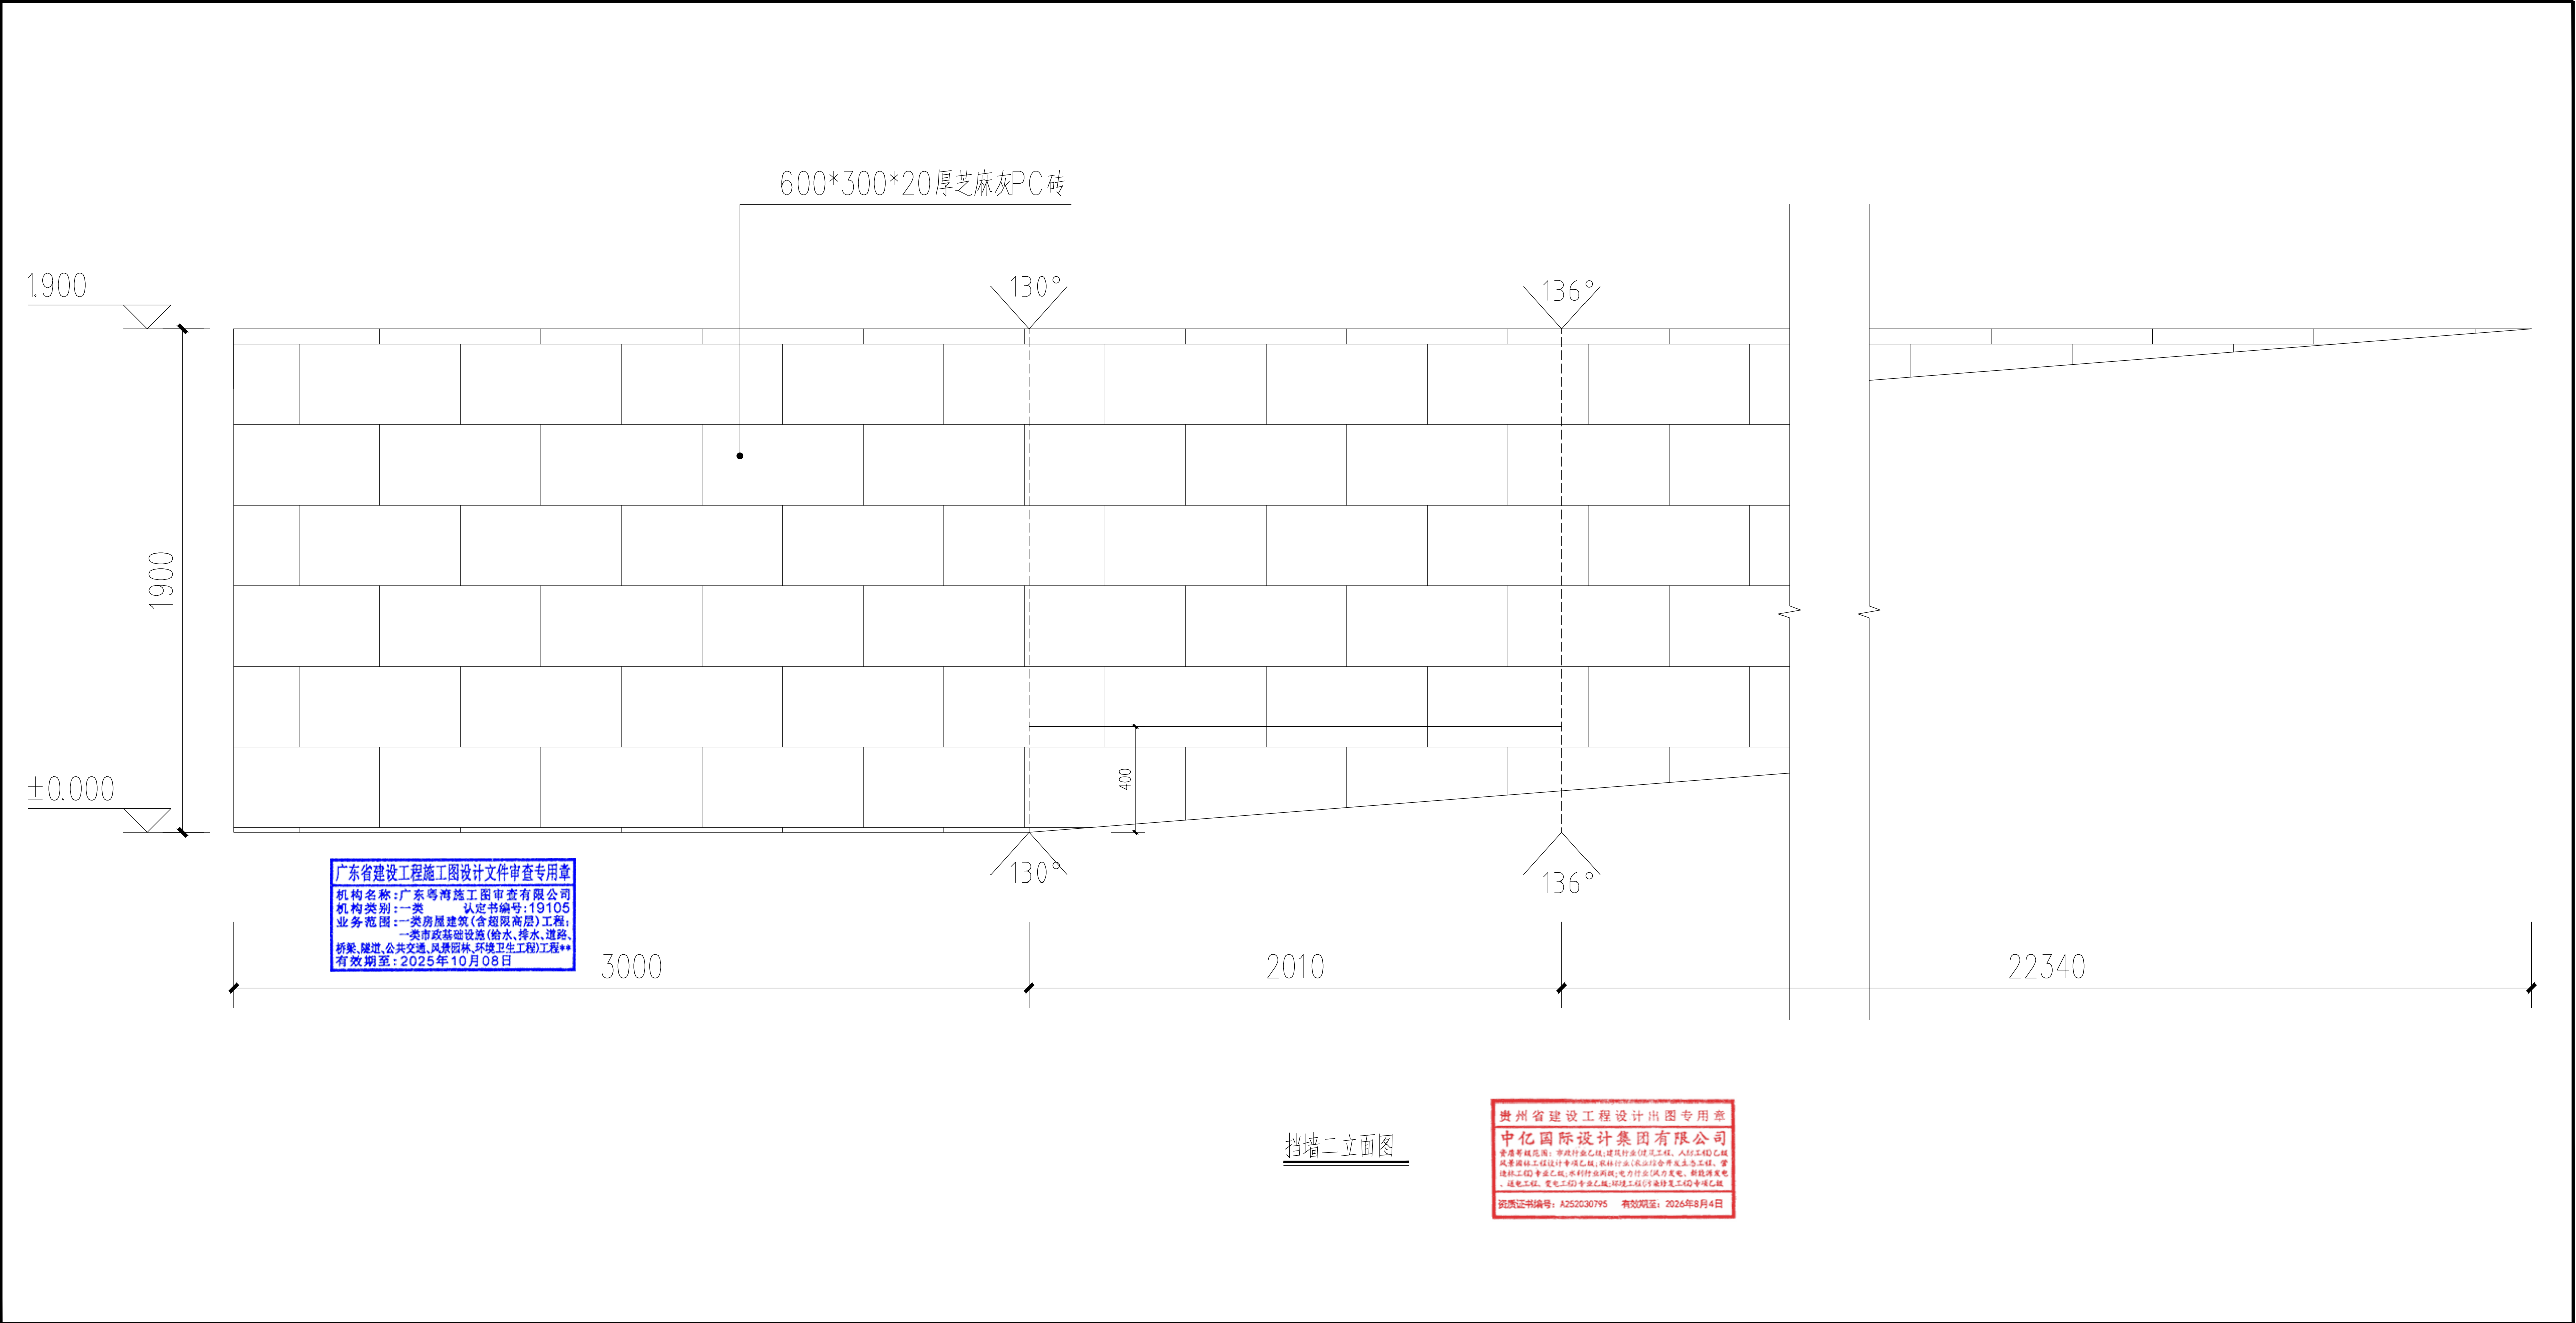


中亿国际设计集团有限公司 ZHONGYI INTERNATIONAL DESIGN GROUP LIMITED 资质证书编号: A352012386	工程名称	曲江区农村基础设施提升改造项目(小坑镇汤湖村)	项目负责人	李成东	设计	李成东	图名	通用大样04	建设单位	韶关市曲江区小坑镇人民政府		
	单项名称	园林工程	专业负责人	秦成兴	审核	秦成兴	复核	李成东	日期	2025.02	图号	TY-04


日期	
签名	
专业	
日期	
签名	
专业	

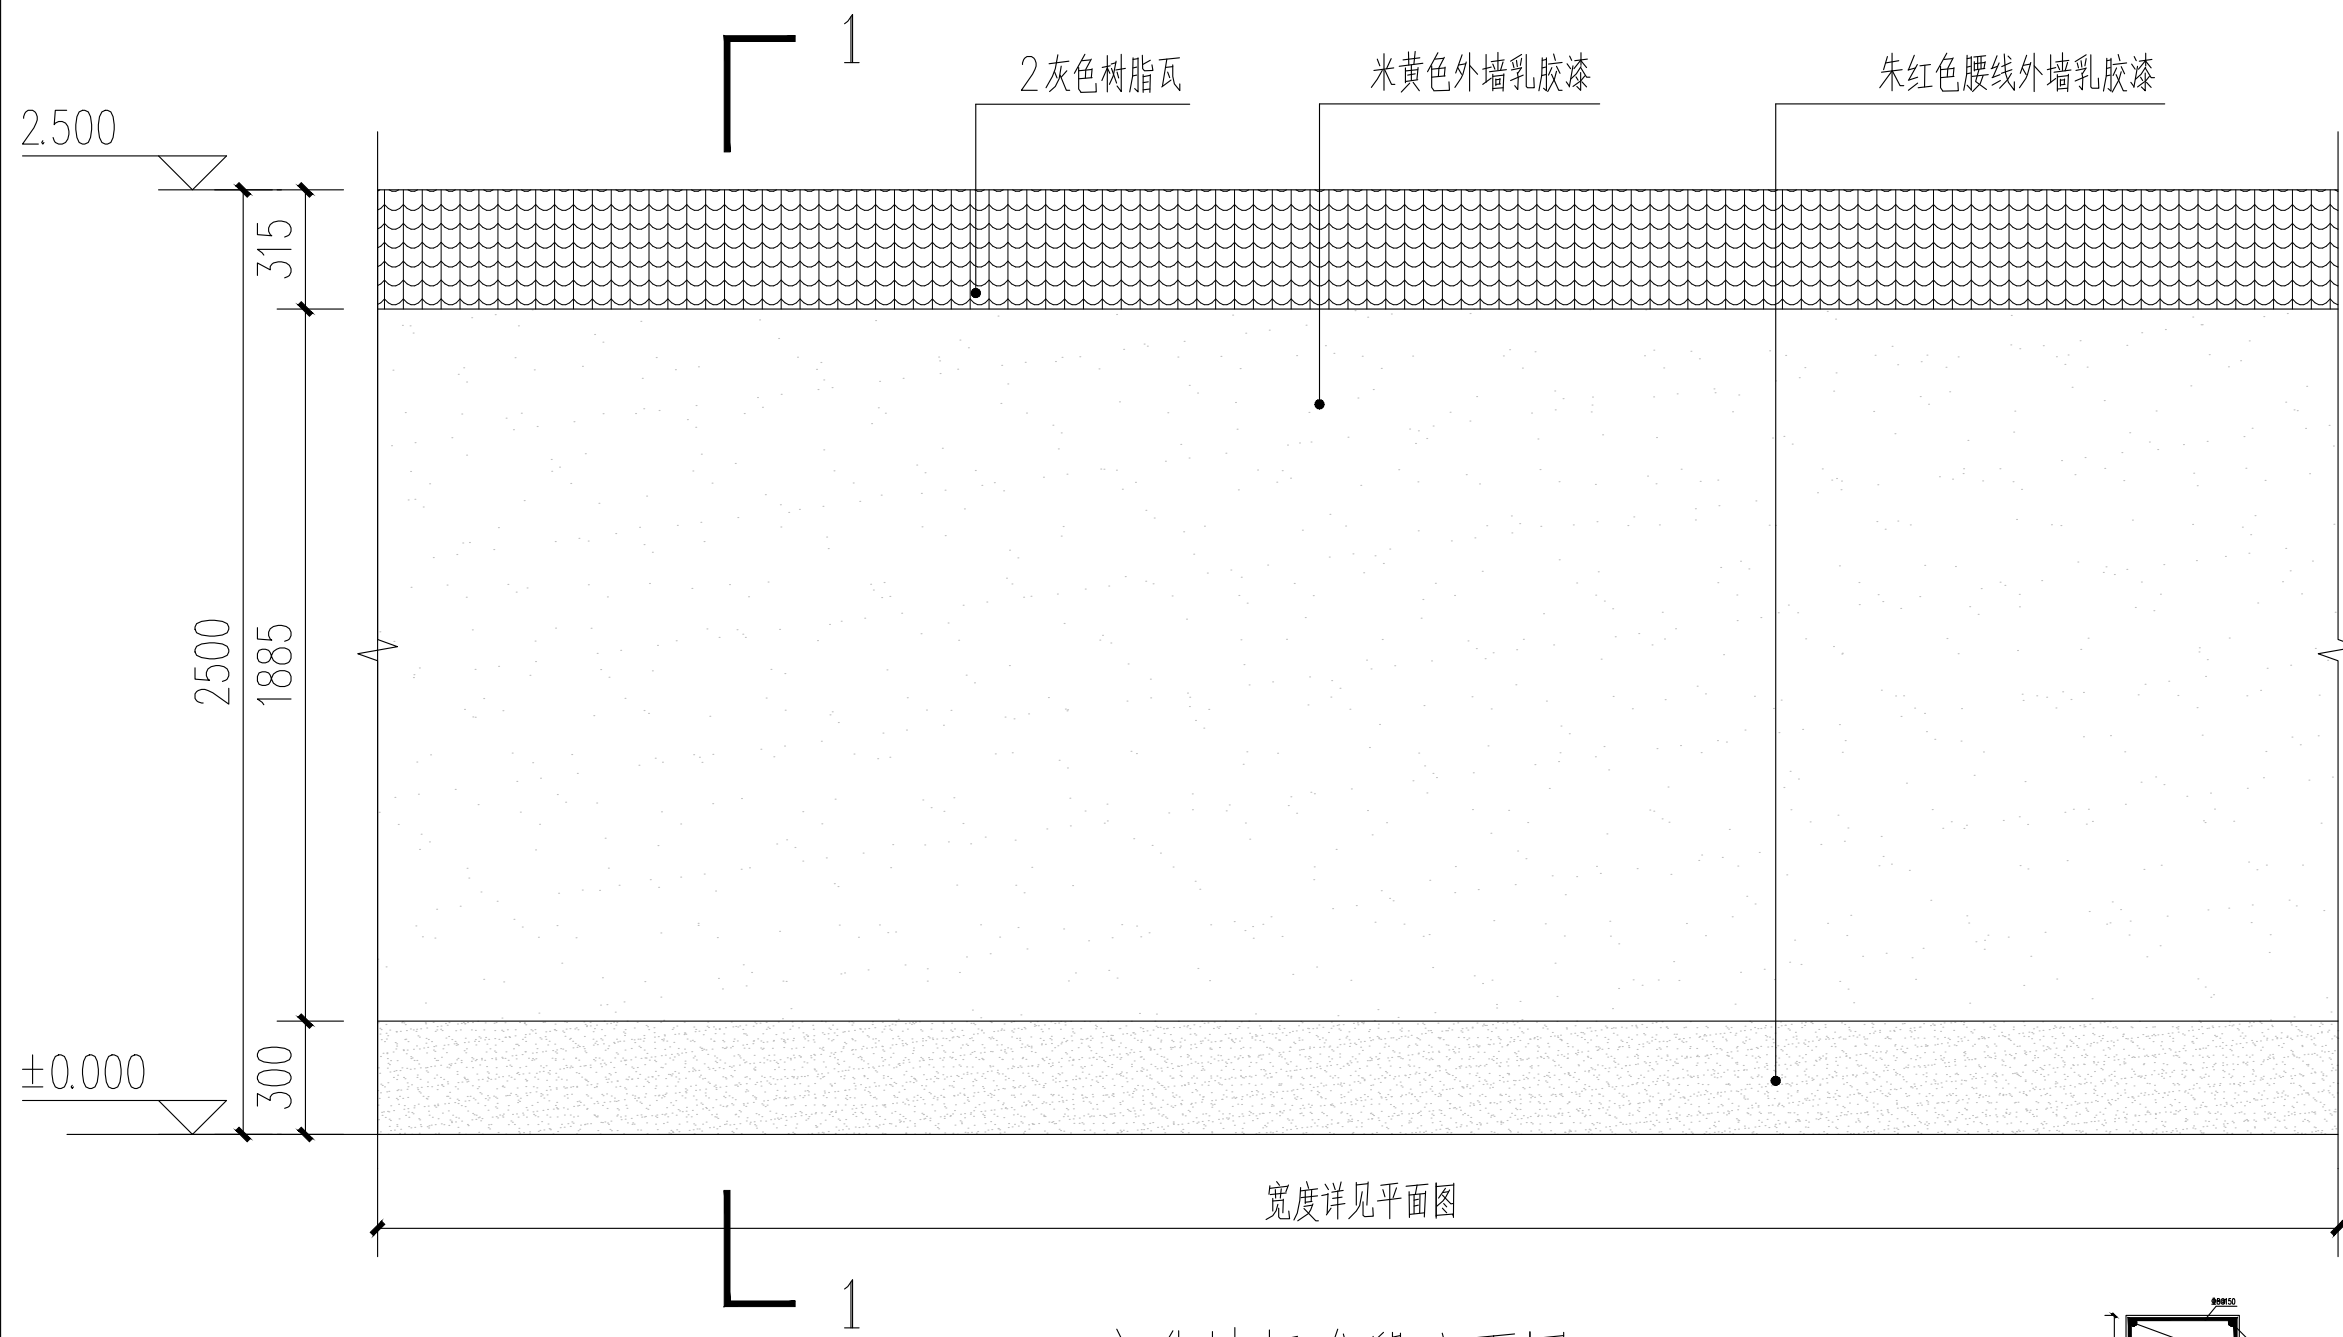

文化墙标准段立面图

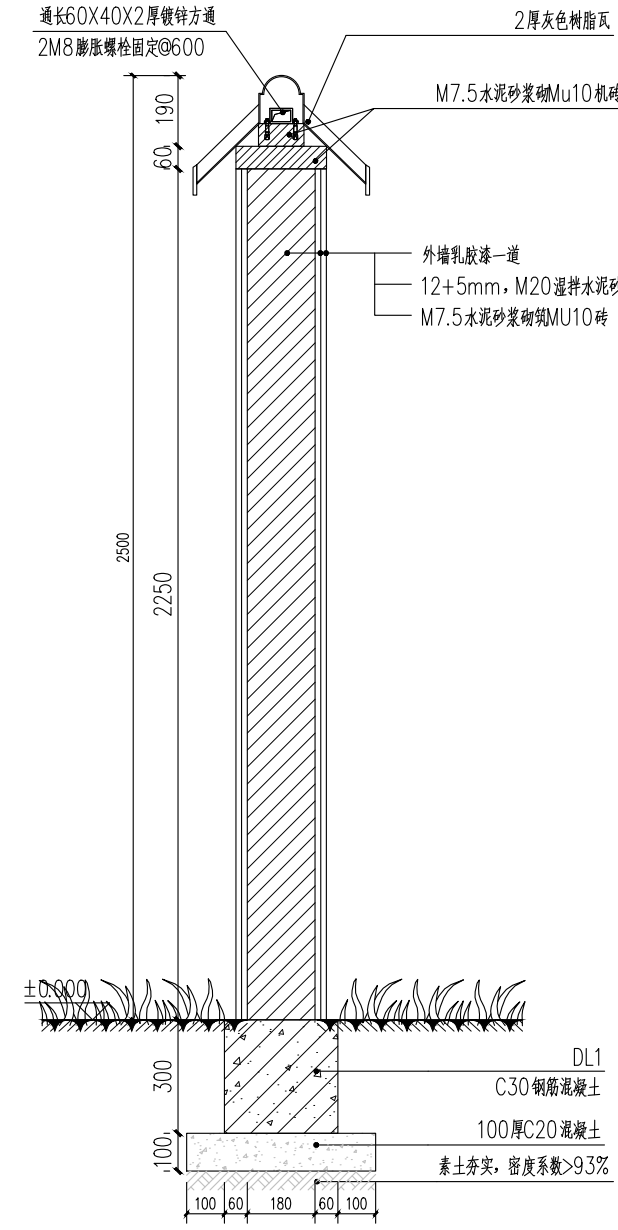


文化墙1-1剖面图

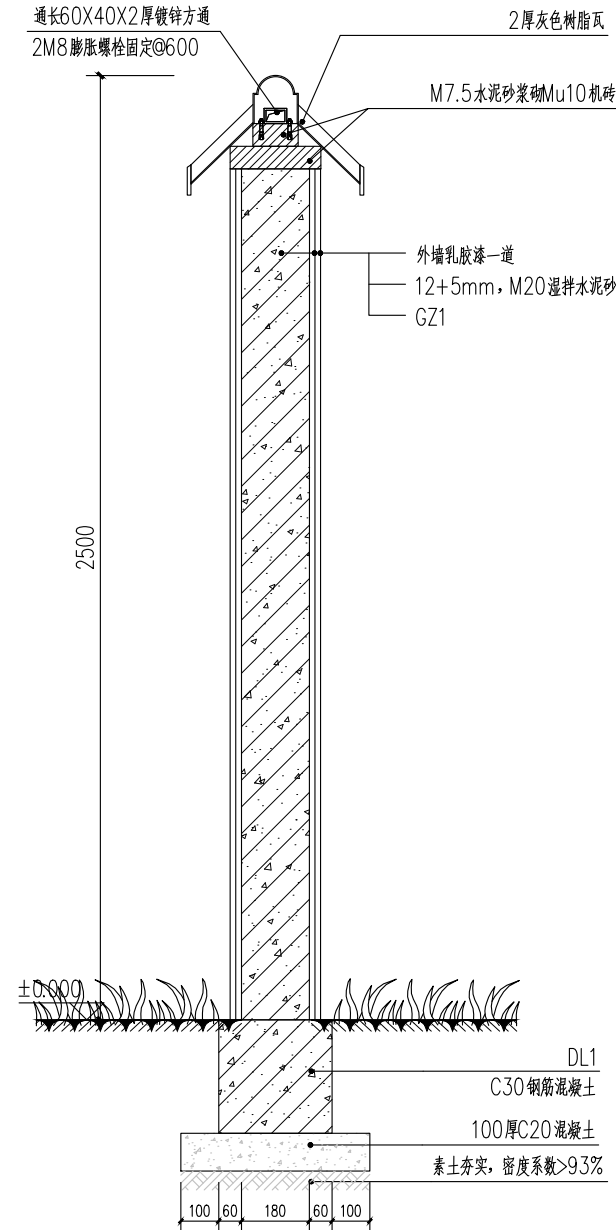


文化墙2-2剖面图

广东省建设工程施工图设计文件审查专用章
机构名称: 广东粤海施工图审查有限公司
机构类别: 一类 认定书编号: 19105
业务范围: 一类房屋建筑(含超限高层)工程;
一类市政基础设施(给水、排水、道路、
桥梁、隧道、公共交通、风景园林、环境卫生工程)工程**
有效期至: 2025年10月08日

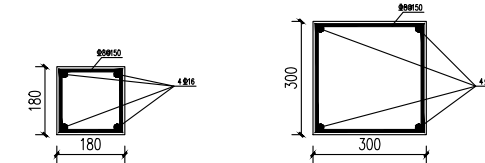

GZ1

DL1

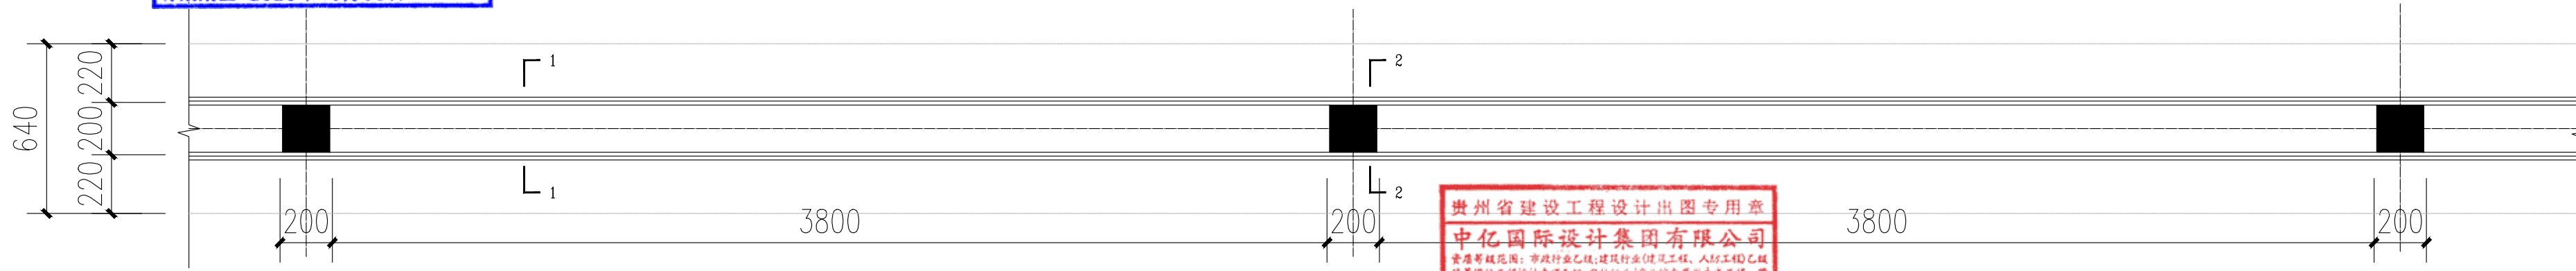


文化墙标准段平面图

贵州省建设工程设计专用章
中亿国际设计集团有限公司
资质等级: 市政行业乙级; 建筑行业(建筑工程)甲级; 人防工程乙级
风景园林工程设计专项乙级; 水利行业(水利水电工程、
水利水电工程)专业乙级; 水利行业(水力发电、新能源发电、
水电工程、水电工程)专业乙级; 建筑行业(市政行业)专业乙级
资质证书编号: A252030795 有效期至: 2026年8月4日
备注: MU10砖规格: 240×115×53

中亿国际设计集团有限公司 ZHONGYI INTERNATIONAL DESIGN GROUP LIMITED 资质证书编号: A352012386	工程名称	曲江区农村基础设施提升改造项目(小坑镇汤湖村)	项目负责人	李强	设计	李强	图名	通用大样05		建设单位	韶关市曲江区小坑镇人民政府	
	单项名称	园林工程	专业负责人	秦成兴	审核	秦成兴	复核	李强	日期	2025.02	图号	TY-05

日期	
签名	
专业	
日期	
签名	
专业	

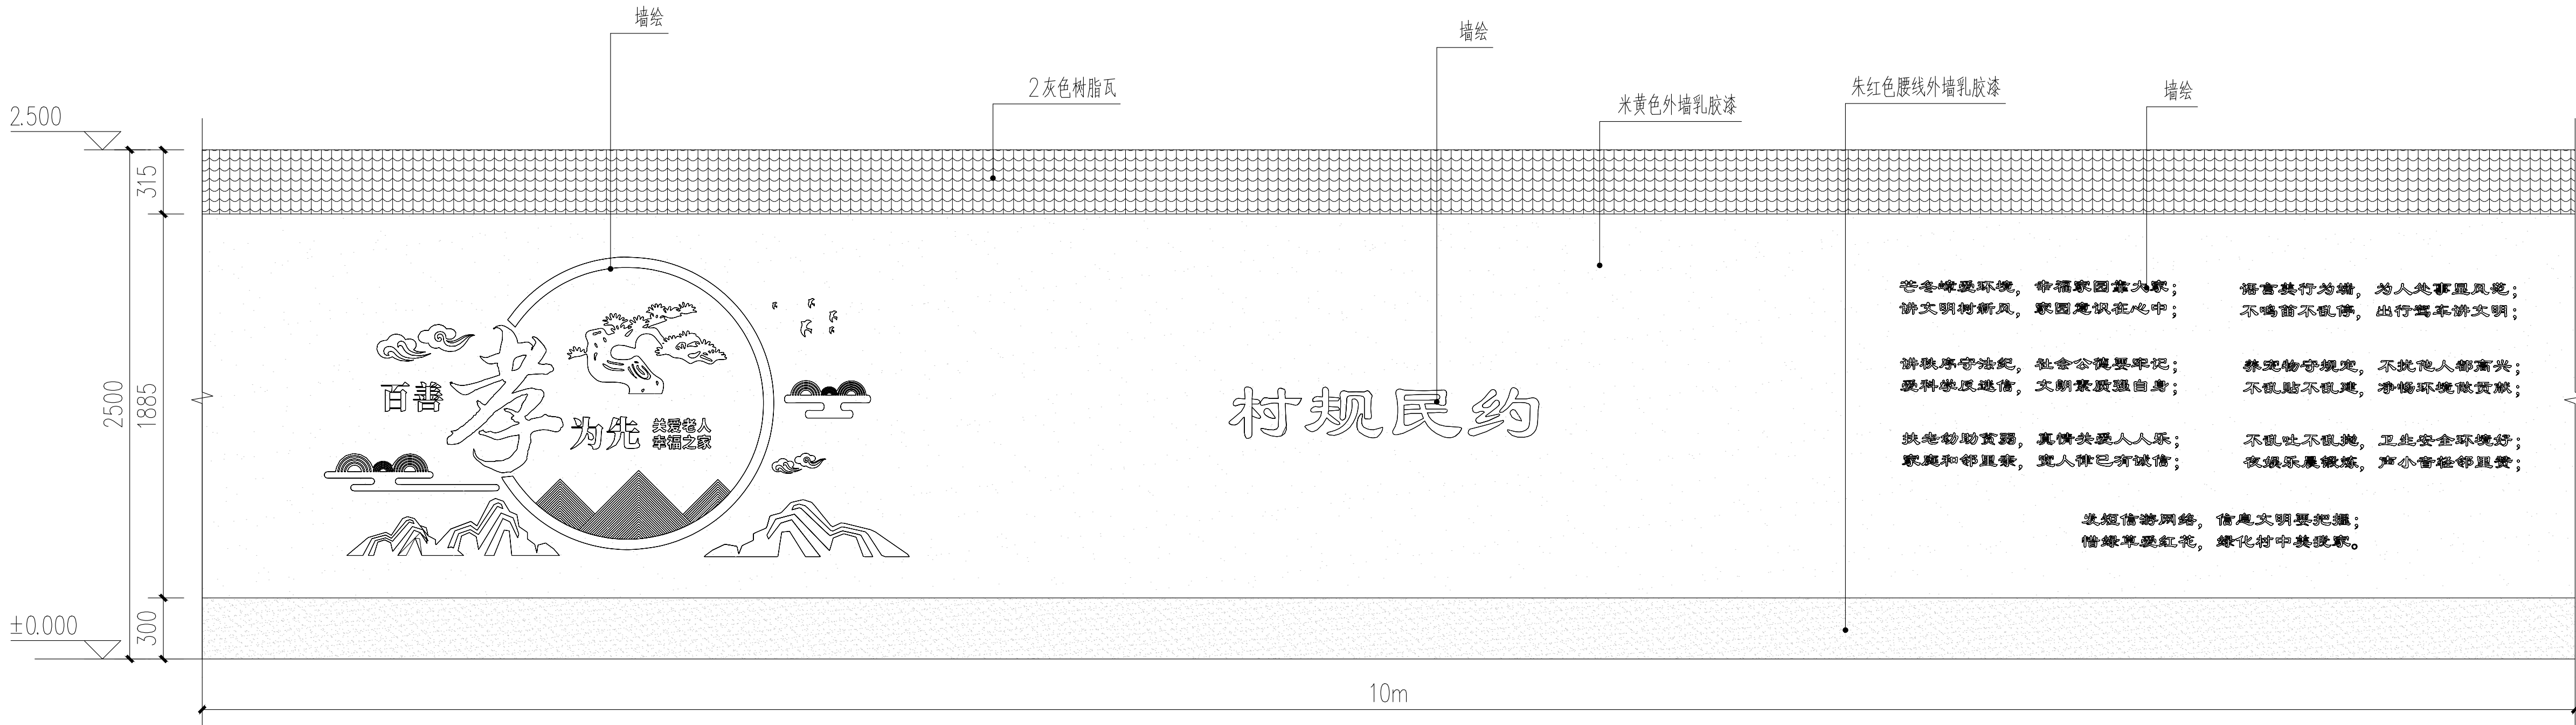


文化墙（芒冬嶂分区1）立面图



文化墙（芒冬嶂分区1）示意图

中亿国际设计集团有限公司 ZHONGYI INTERNATIONAL DESIGN GROUP LIMITED 资质证书编号：A352012386	工程名称	曲江区农村基础设施提升改造项目（小坑镇汤湖村）	项目负责人	李强	设计	李强	图名	通用大样06	建设单位	韶关市曲江区小坑镇人民政府		
	单项名称	园林工程	专业负责人	秦成兴	审核	秦成兴	复核	王华	日期	2025.02	图号	TY-06

日期		
签名		
专业		
日期		
签名		
专业		

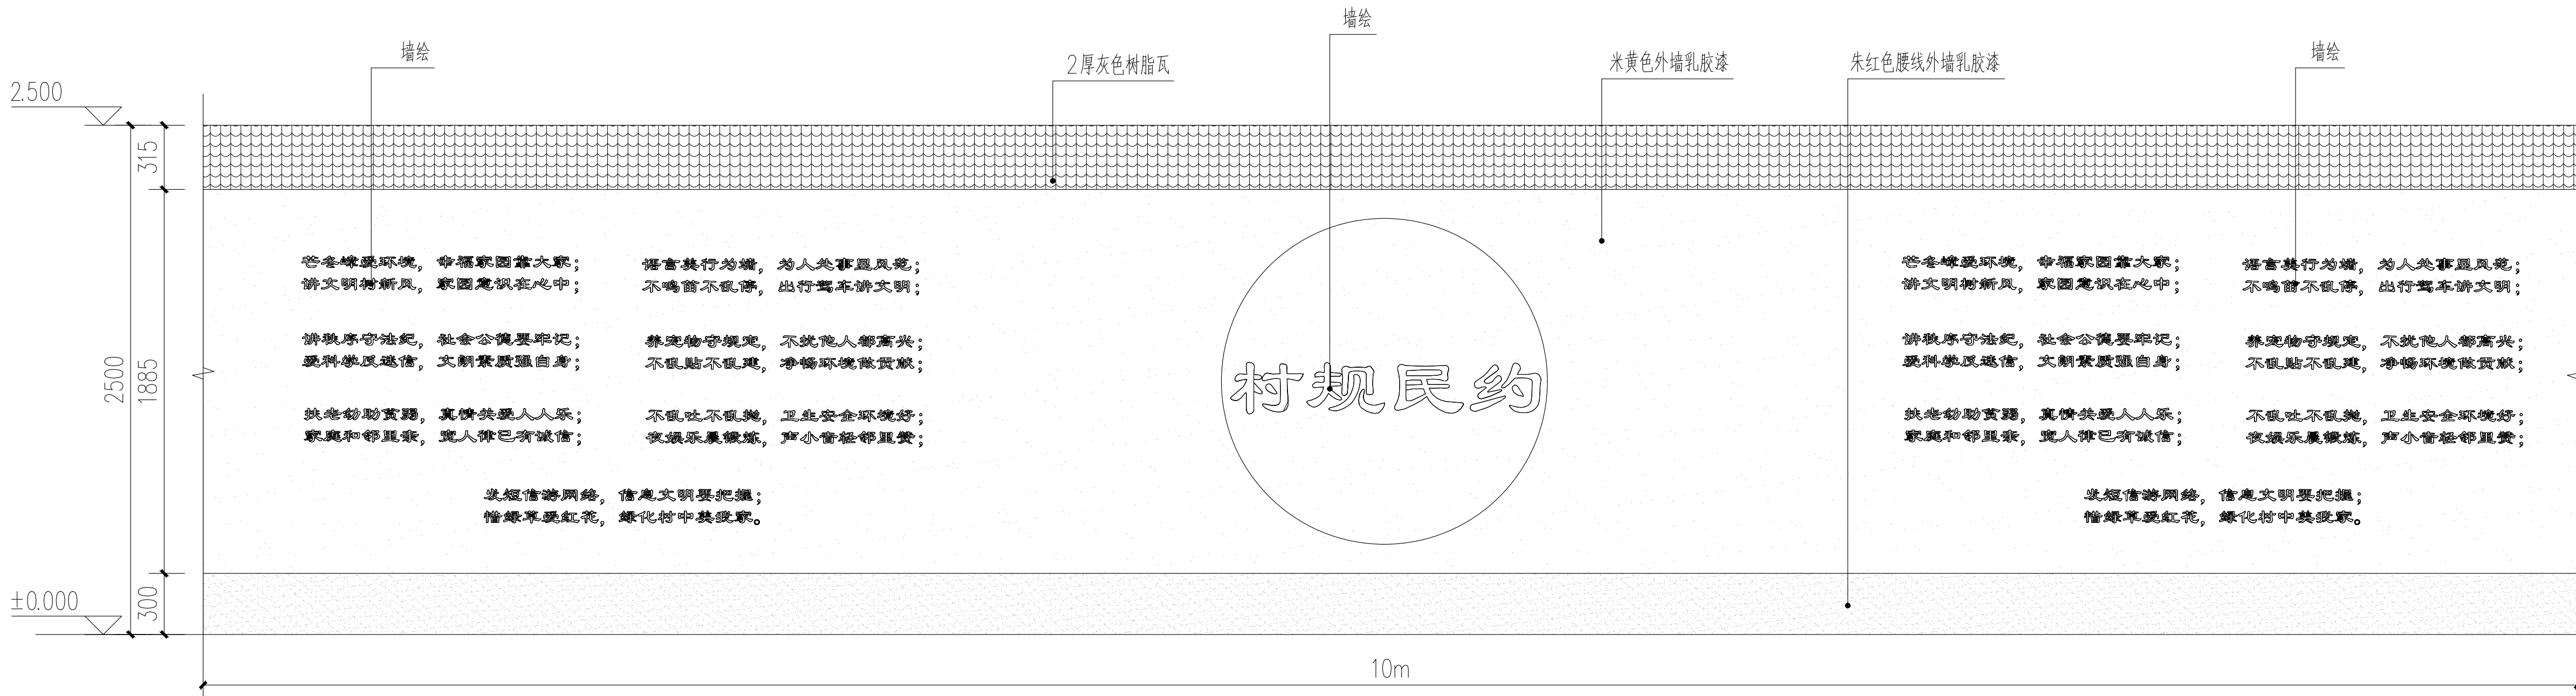

文化墙（芒冬嶂分区2）立面图


广东省建设工程施工图设计文件审查专用章
机构名称: 广东粤海建设工程有限公司
机构类别: 一类 认定书编号: 19108
业务范围: 一类房屋建筑(含超高层)工程;
一类市政基础设施(给水、排水、燃气、热力、通风、空调、电气、智能化、通信、广电、人防、消防、交通、水利、海洋工程)工程;
有效期至: 2025年10月08日



文化墙（芒冬嶂分区2）示意图

中亿国际设计集团有限公司 ZHONGYI INTERNATIONAL DESIGN GROUP LIMITED 资质证书编号: A352012386	工程名称	曲江区农村基础设施提升改造项目（小坑镇汤湖村）				项目负责人	李强	设计	李强	图名	通用大样07		建设单位	韶关市曲江区小坑镇人民政府		
	单项名称	园林工程				专业负责人	秦成兴	审核	秦成兴	复核	王华	日期	2025.02	图号	TY-07	

日期	
签名	
专业	
日期	
签名	
专业	

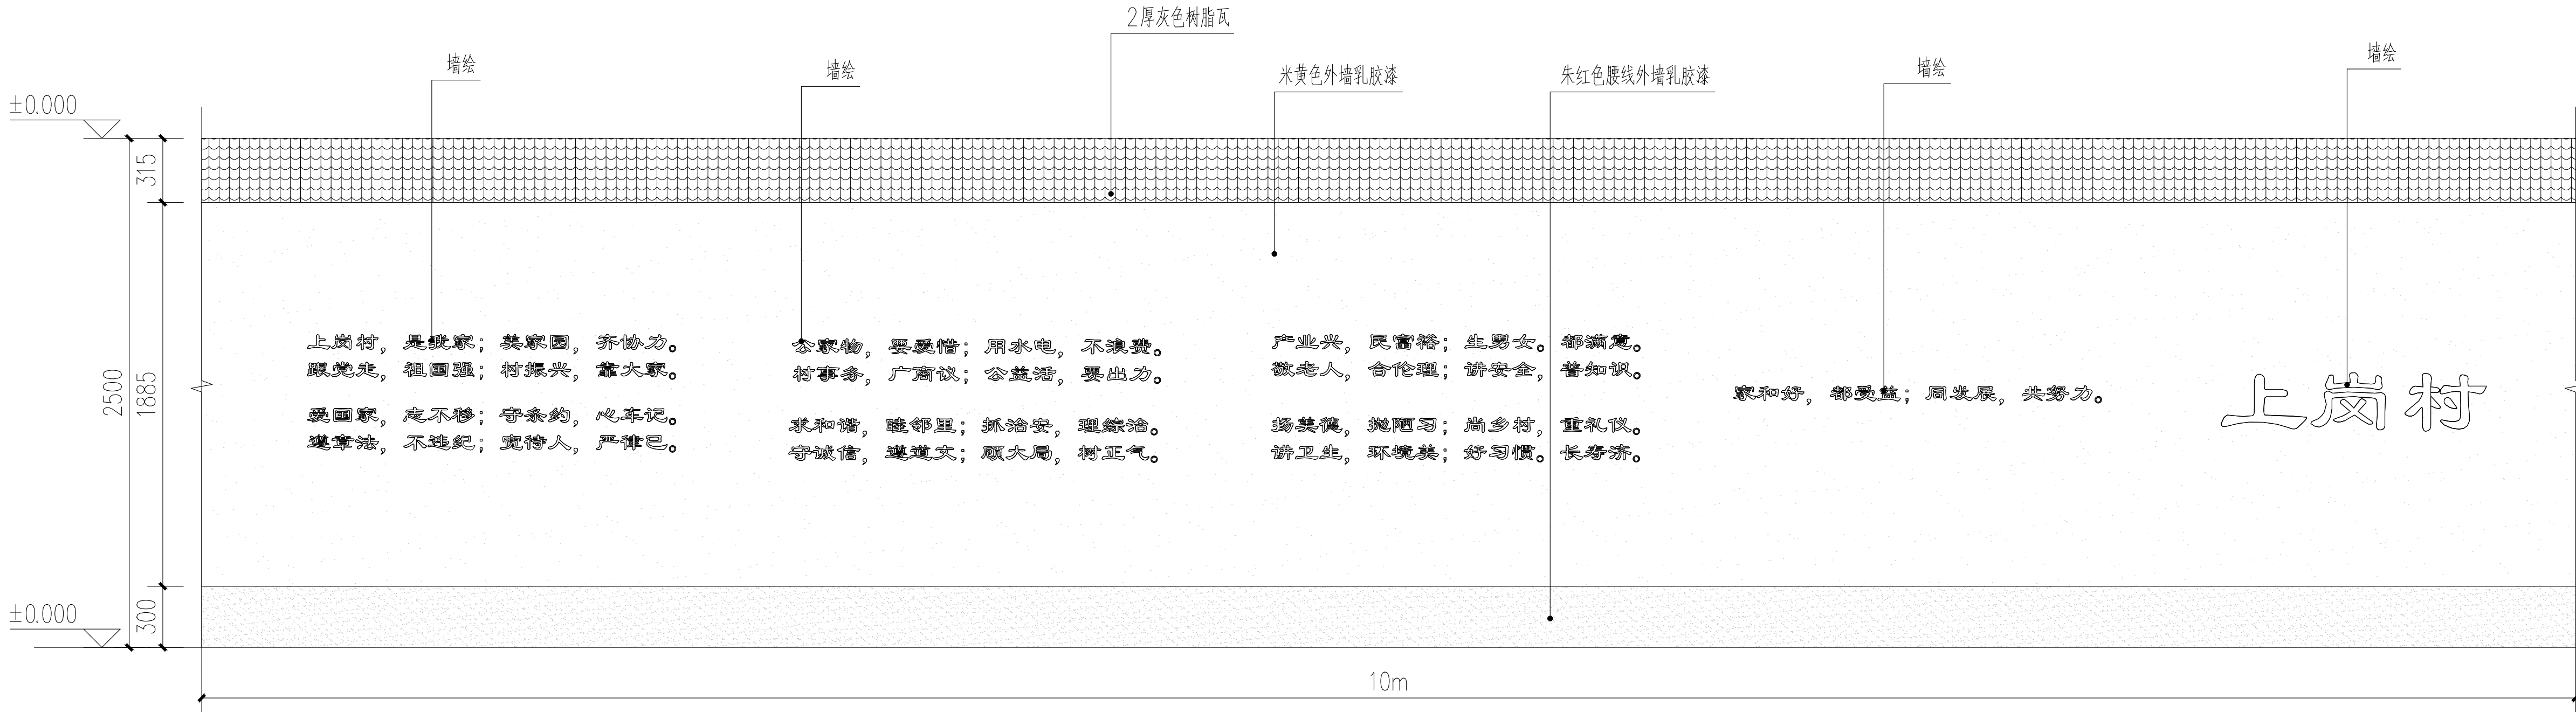

文化墙（上岗新村分区1）立面图


广东省建设工程施工图设计文件审查专用章
机构名称:广东粤海施工图审查有限公司
机构类别:一类 认定书编号:19105
业务范围:一类房屋建筑(含超限高层)工程;
一类市政基础设施(给水、排水、道路、
桥梁、隧道、公共交通、风景园林、环境卫生工程)工程**
有效期至:2025年10月08日



文化墙（上岗新村分区1）示意图

中亿国际设计集团有限公司 ZHONGYI INTERNATIONAL DESIGN GROUP LIMITED 资质证书编号: A352012386	工程名称	曲江区农村基础设施提升改造项目（小坑镇汤湖村）				项目负责人	李强	设计	李强	图名	通用大样08		建设单位	韶关市曲江区小坑镇人民政府	
	单项名称	园林工程				专业负责人	秦成兴	审核	秦成兴	复核	李强	日期	2025.02	图号	TY-08

日期	
签名	
专业	
日期	
签名	
专业	

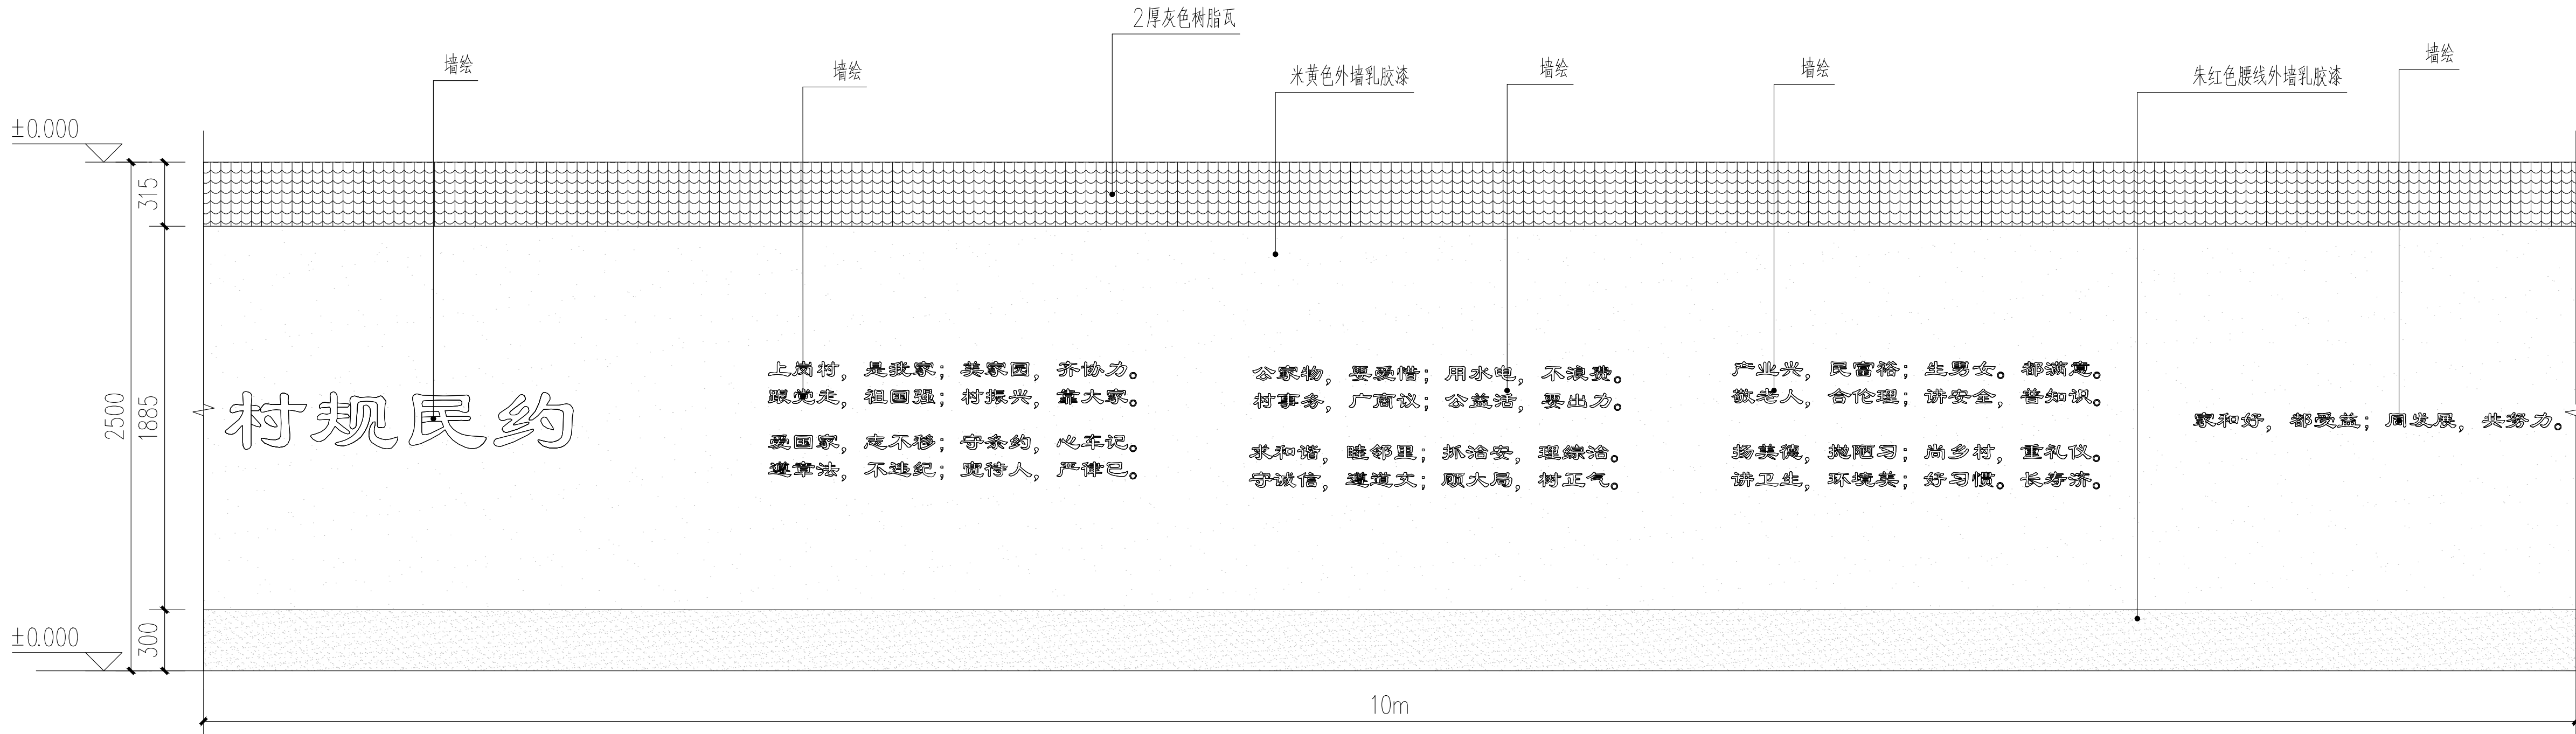

文化墙（上岗新村分区2）立面图


广东省建设工程施工图设计文件审查专用章
机构名称:广东粤海施工图审查有限公司
机构类别:一类 认定书编号:19105
业务范围:一类房屋建筑(含超限高层)工程;
一类市政基础设施(给水、排水、燃气、
桥梁、隧道、公共交通、风景园林、环境卫生工程)工程;
有效期至:2025年10月08日

文化墙（上岗新村分区2）示意图



中亿国际设计集团有限公司 ZHONGYI INTERNATIONAL DESIGN GROUP LIMITED 资质证书编号: A352012386	工程名称	曲江区农村基础设施提升改造项目（小坑镇汤湖村）				项目负责人	李强	设计	李强	图名	通用大样09		建设单位	韶关市曲江区小坑镇人民政府		
	单项名称	园林工程				专业负责人	秦成兴	审核	秦成兴	复核	李强	日期	2025.02	图号	TY-09	

日期	
签名	
专业	
日期	
签名	
专业	

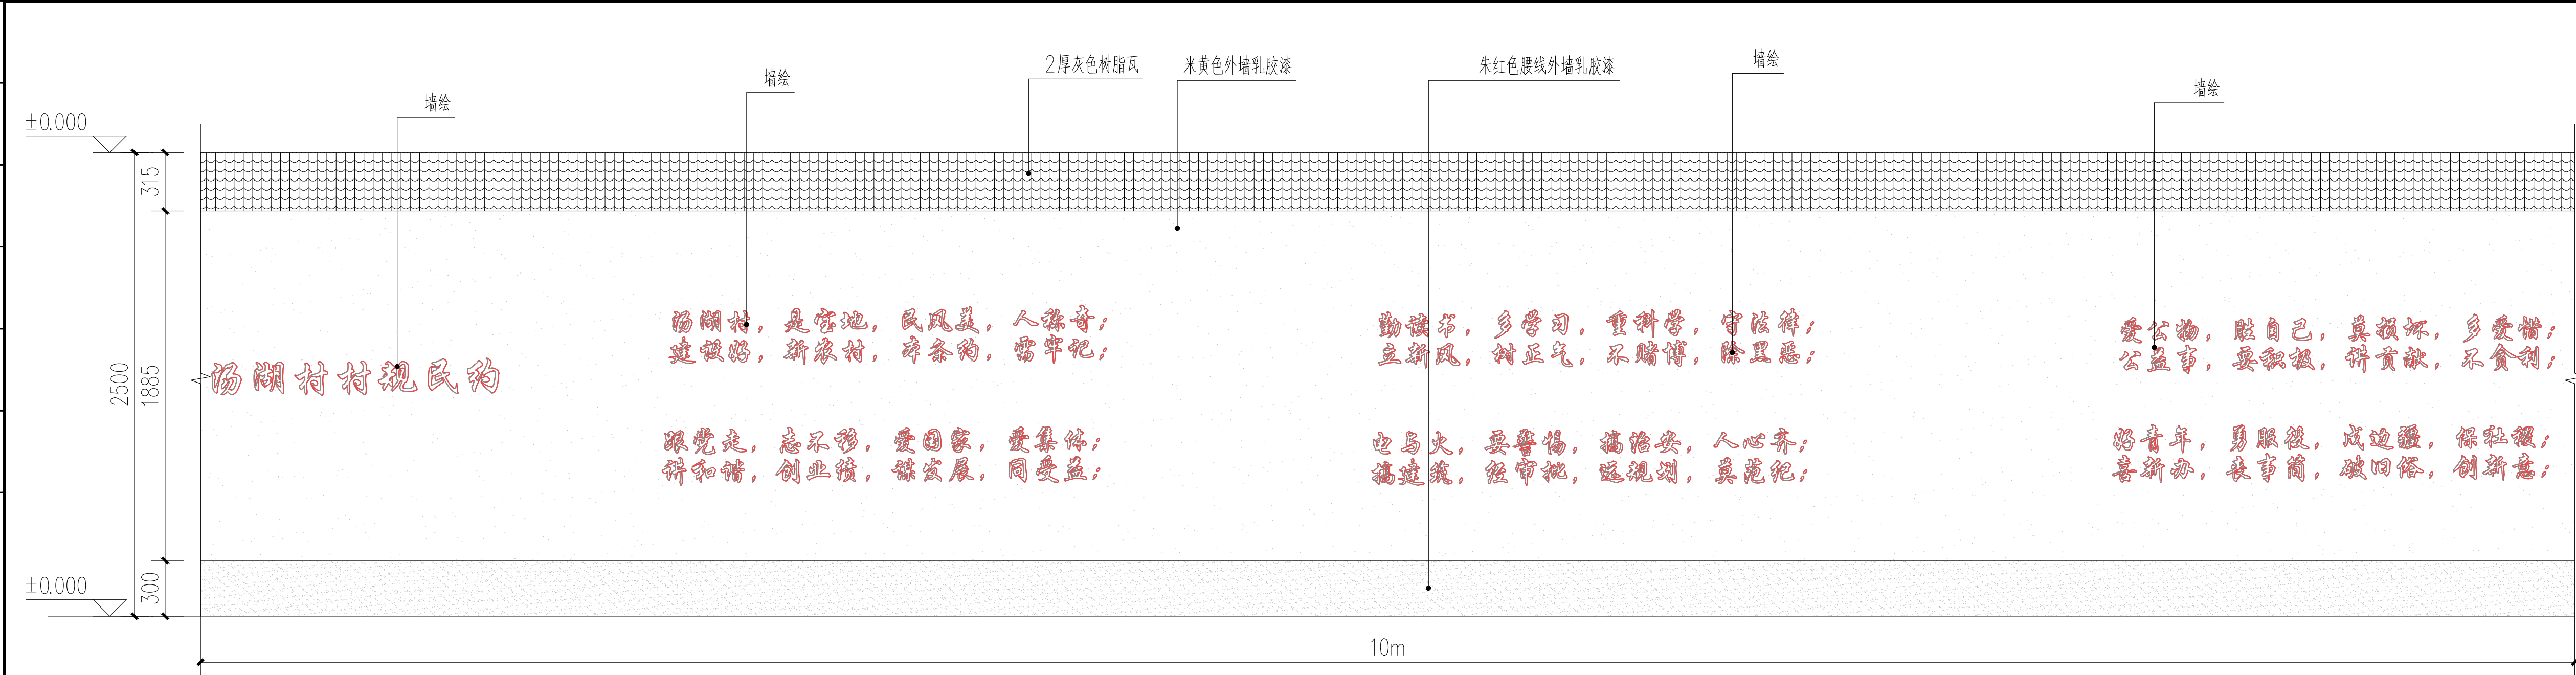


文化墙（汤湖村分区1）立面图




文化墙（汤湖村分区1）示意图

中亿国际设计集团有限公司 ZHONGYI INTERNATIONAL DESIGN GROUP LIMITED 资质证书编号：A352012386	工程名称	曲江区农村基础设施提升改造项目（小坑镇汤湖村）				项目负责人	李成东	设计	李成东	图名	通用大样10		建设单位	韶关市曲江区小坑镇人民政府		
	单项名称	园林工程				专业负责人	秦成兴	审核	秦成兴	复核	李成东	日期	2025.02	图号	TY-10	

专业	签名	日期	专业	签名	日期

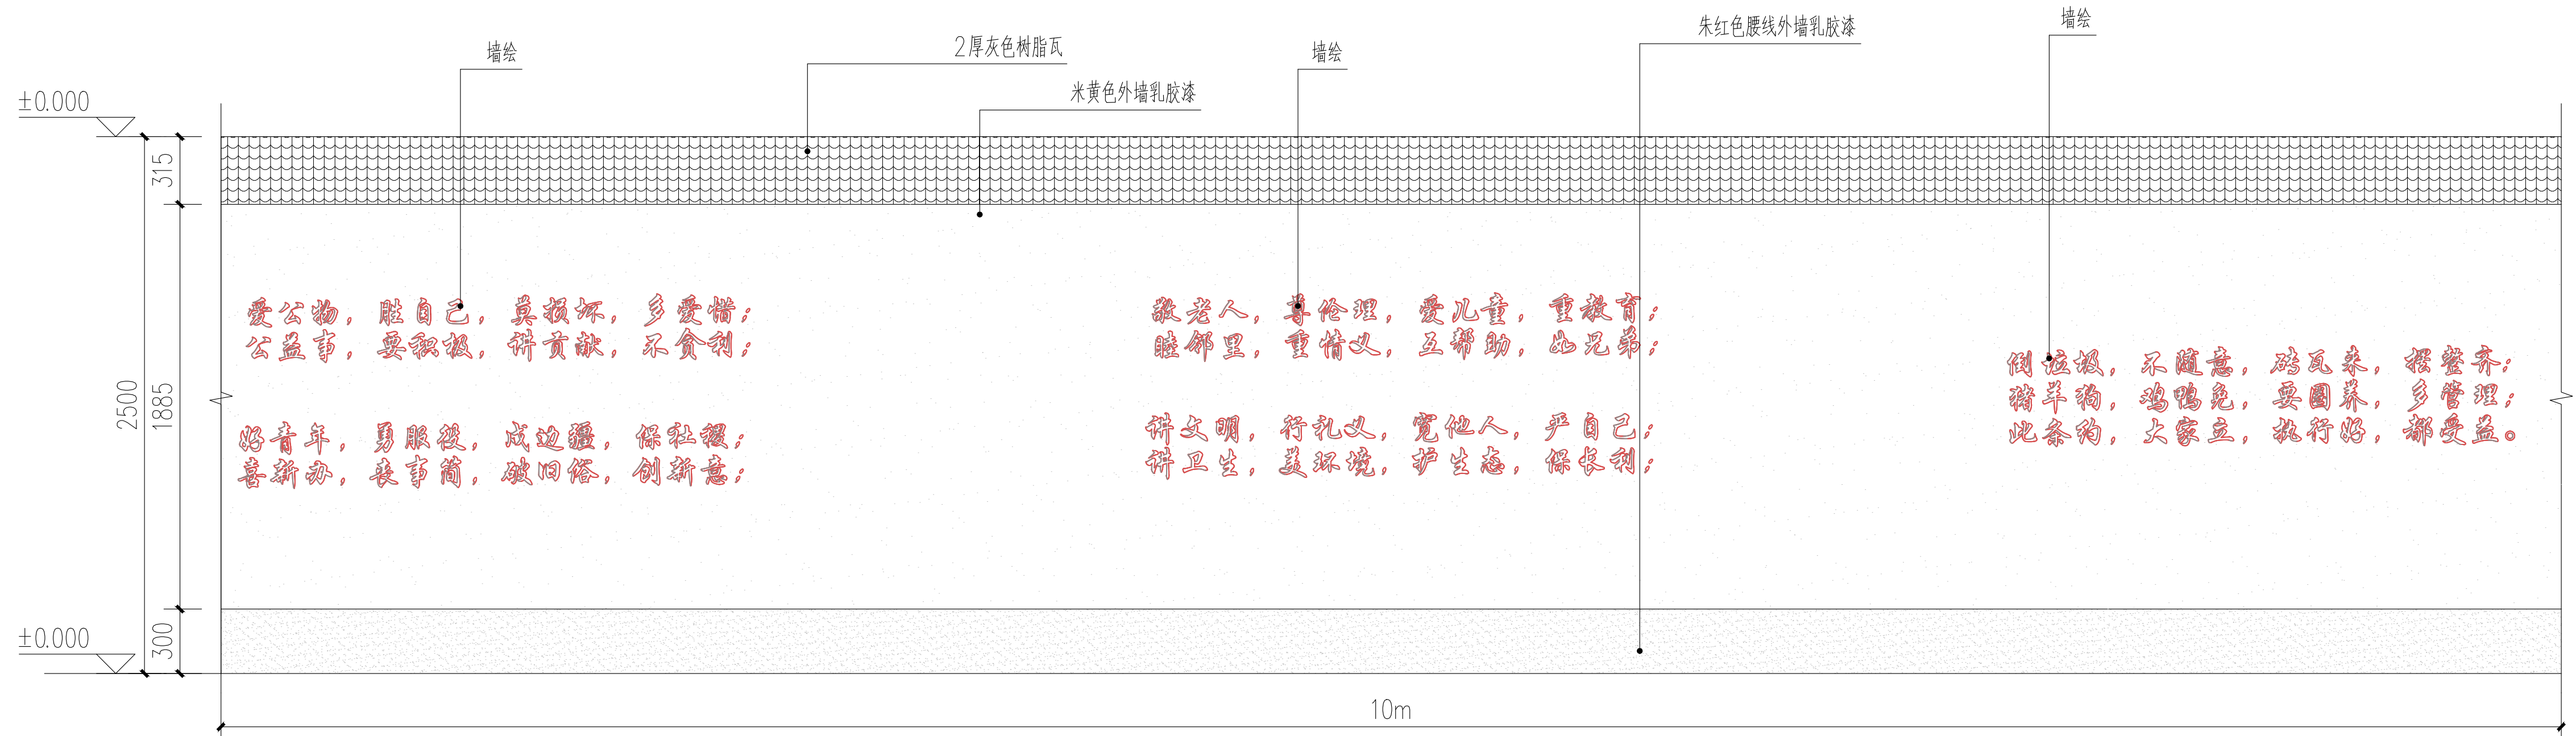


文化墙（汤湖村分区2）立面图

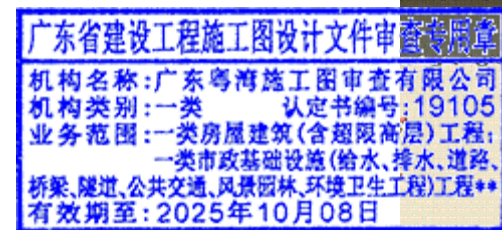


文化墙（汤湖村分区2）示意图

中亿国际设计集团有限公司 ZHONGYI INTERNATIONAL DESIGN GROUP LIMITED 资质证书编号: A352012386	工程名称	曲江区农村基础设施提升改造项目(小坑镇汤湖村)	项目负责人	李成东	设计	李列宇	图名	通用大样11		建设单位	韶关市曲江区小坑镇人民政府	
	单项名称	园林工程	专业负责人	秦成兴	审核	秦成兴	复核	李成东	日期	2025.02	图号	TY-11

日期		
签名		
专业		
日期		
签名		
专业		

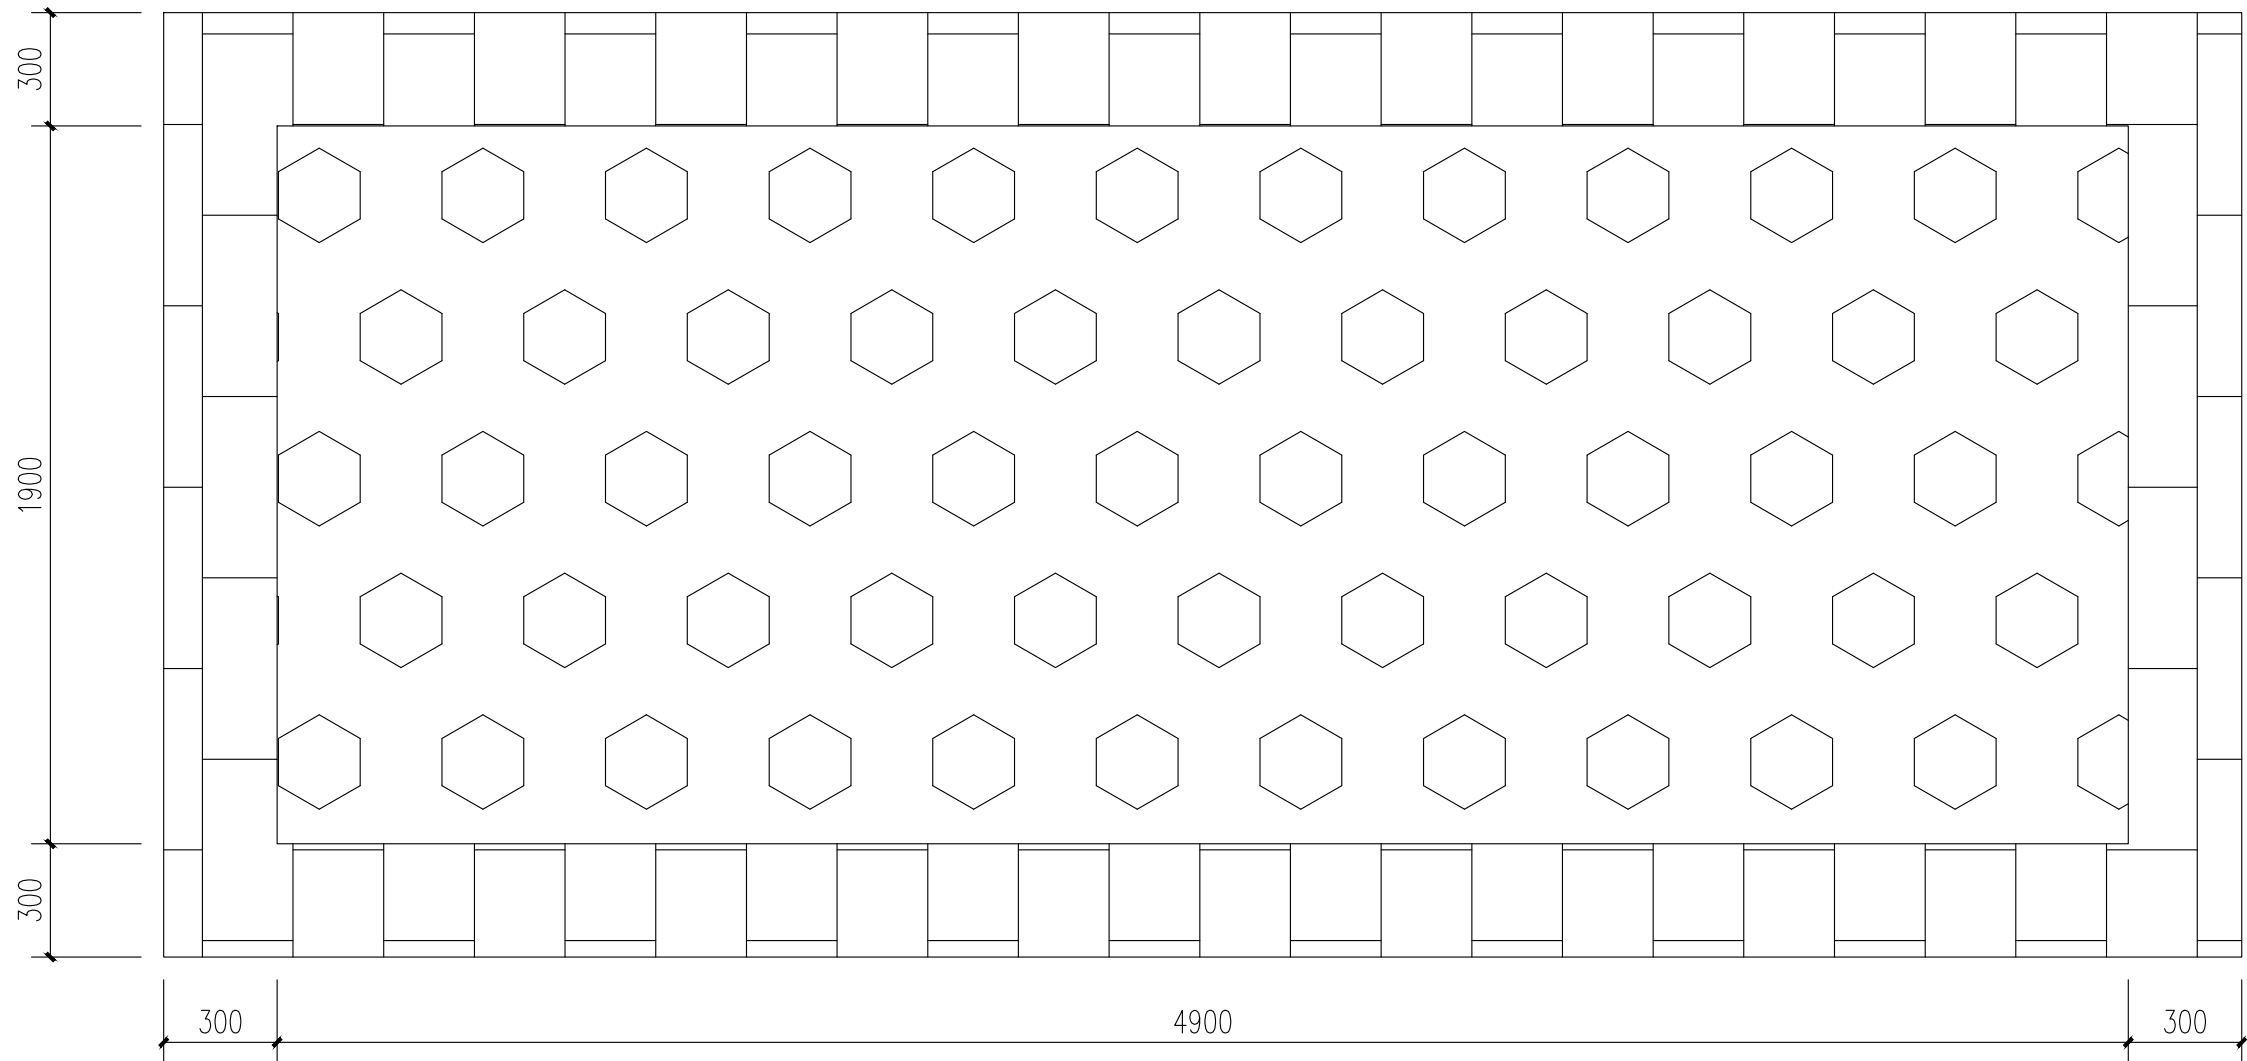


植草砖停车位平面图

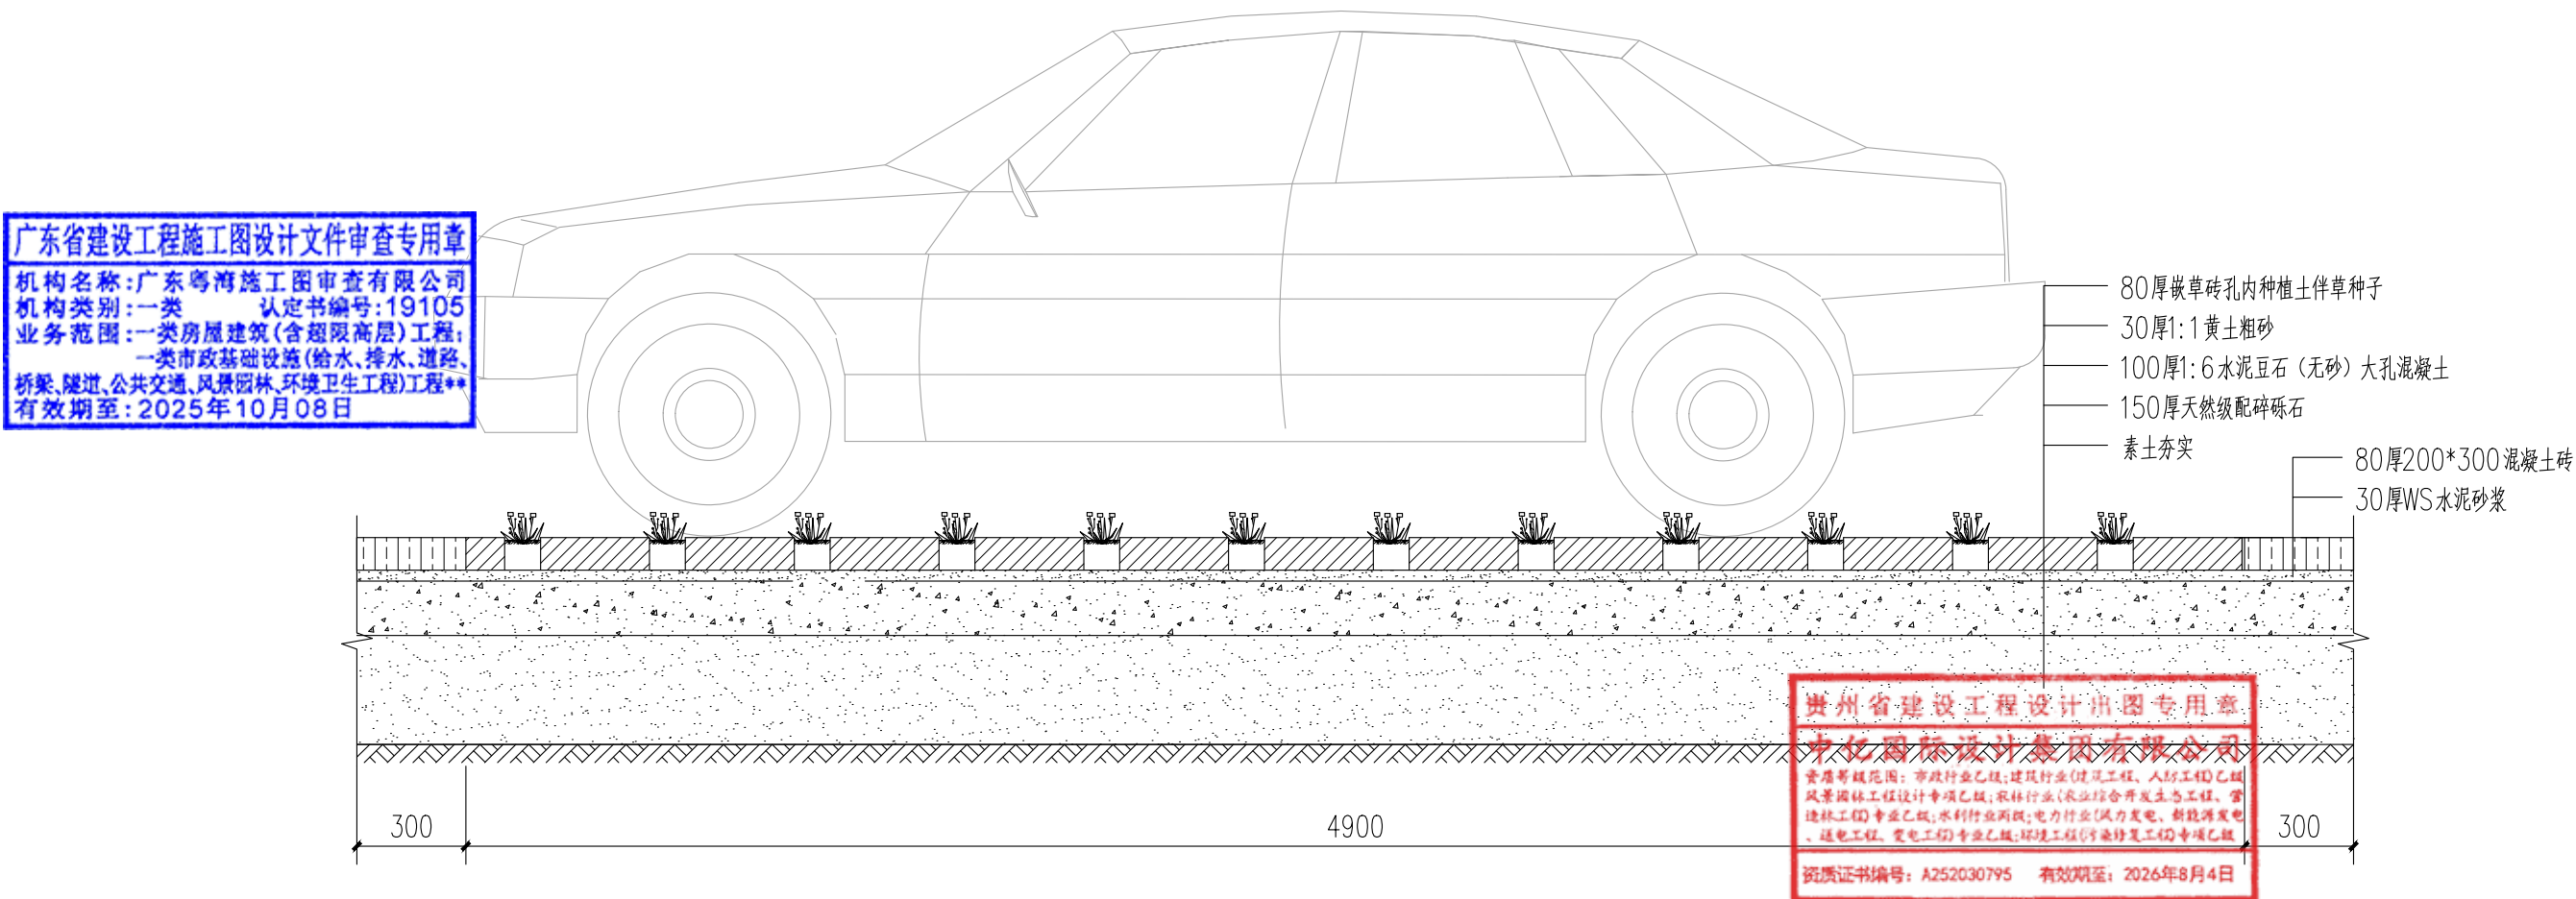


植草砖停车位剖面图

中亿国际设计集团有限公司 ZHONGYI INTERNATIONAL DESIGN GROUP LIMITED 资质证书编号: A352012386	工程名称	曲江区农村基础设施提升改造项目(小坑镇汤湖村)	项目负责人	李桂林	设计	李桂林	图名	通用大样12		建设单位	韶关市曲江区小坑镇人民政府	
	单项名称	园林工程	专业负责人	秦成兴	审核	秦成兴	复核	李桂林	日期	2025.02	图号	TY-12


日期	
签名	
专业	
日期	
签名	
专业	

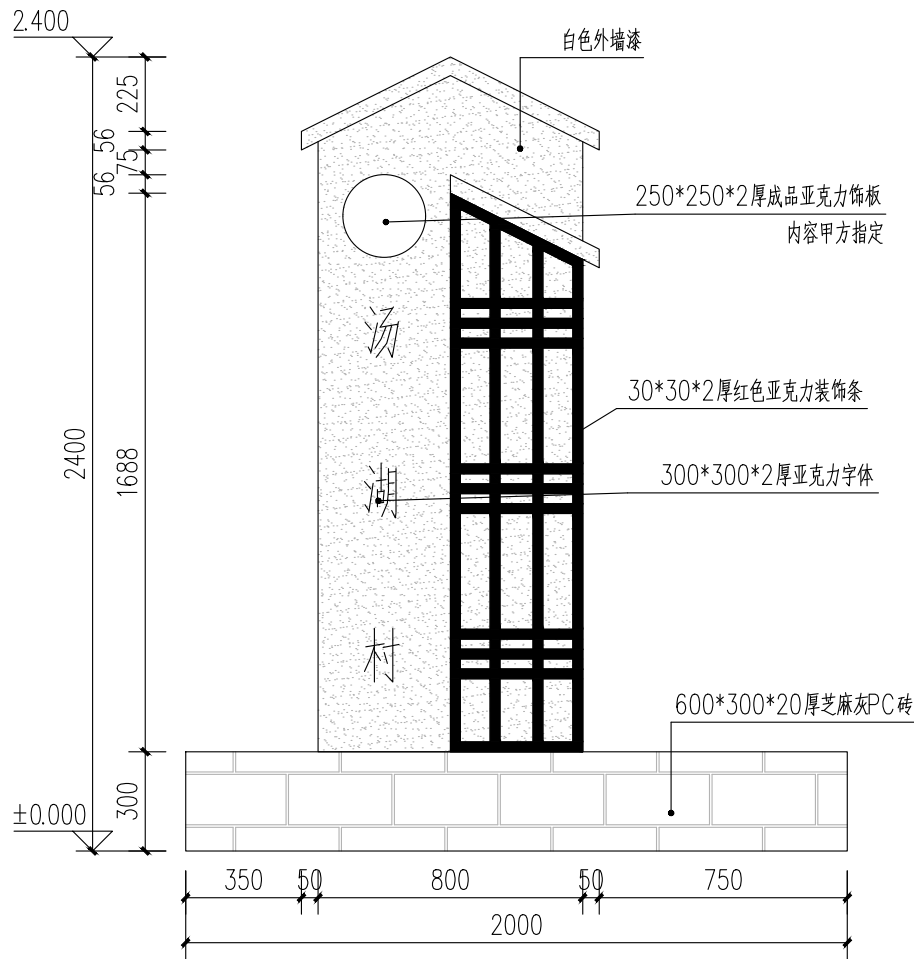


村标正立面图

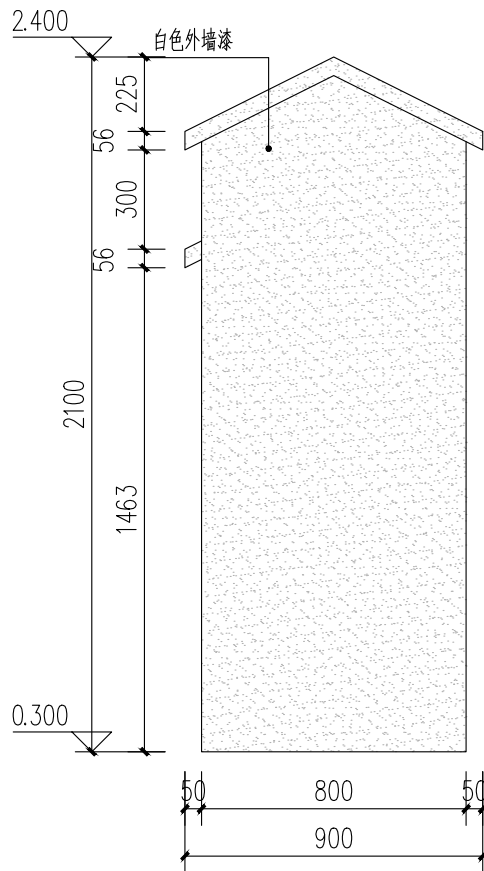

村标背立面图

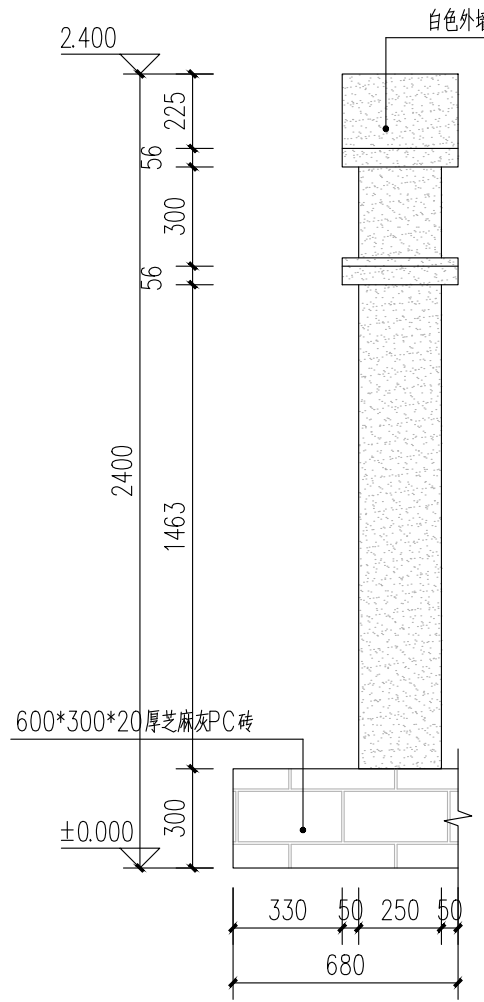


村标右立面图

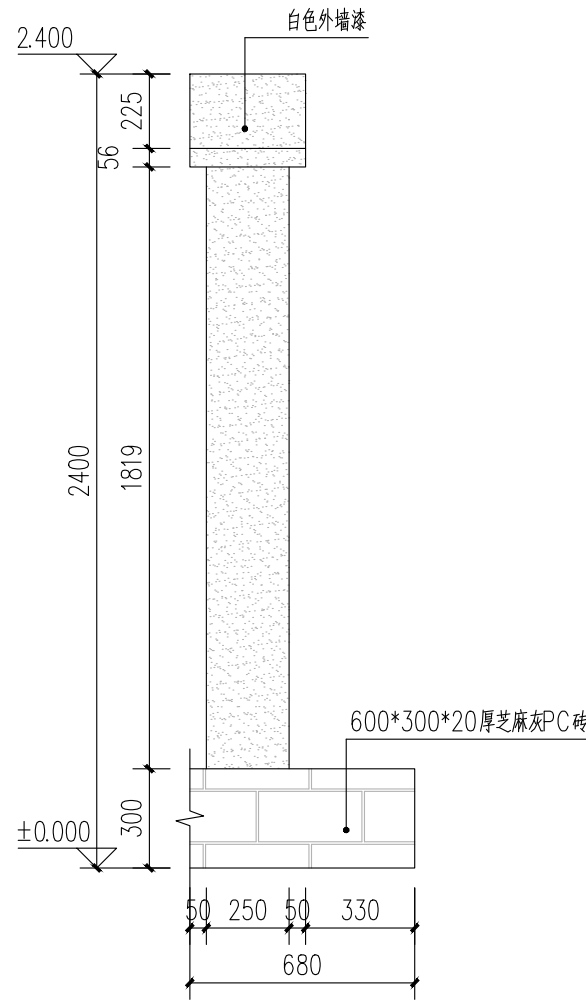


村标左立面图

广东省建设工程施工图设计文件审查专用章
机构名称:广东粤海施工图审查有限公司
机构类别:一类 认定书编号:19105
业务范围:一类房屋建筑(含超限高层)工程;
一类市政基础设施(给水、排水、道路、
桥梁、隧道、公共交通、风景园林、环境卫生工程)工程**
有效期至:2025年10月08日

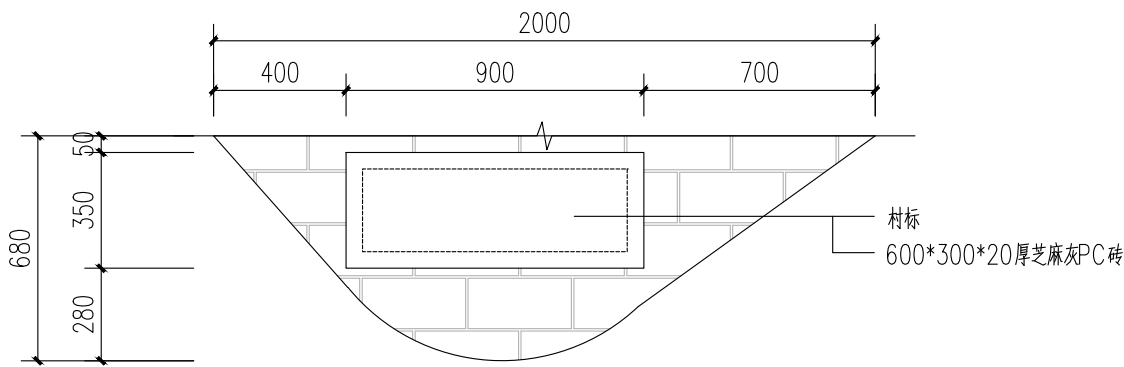

村标平面图

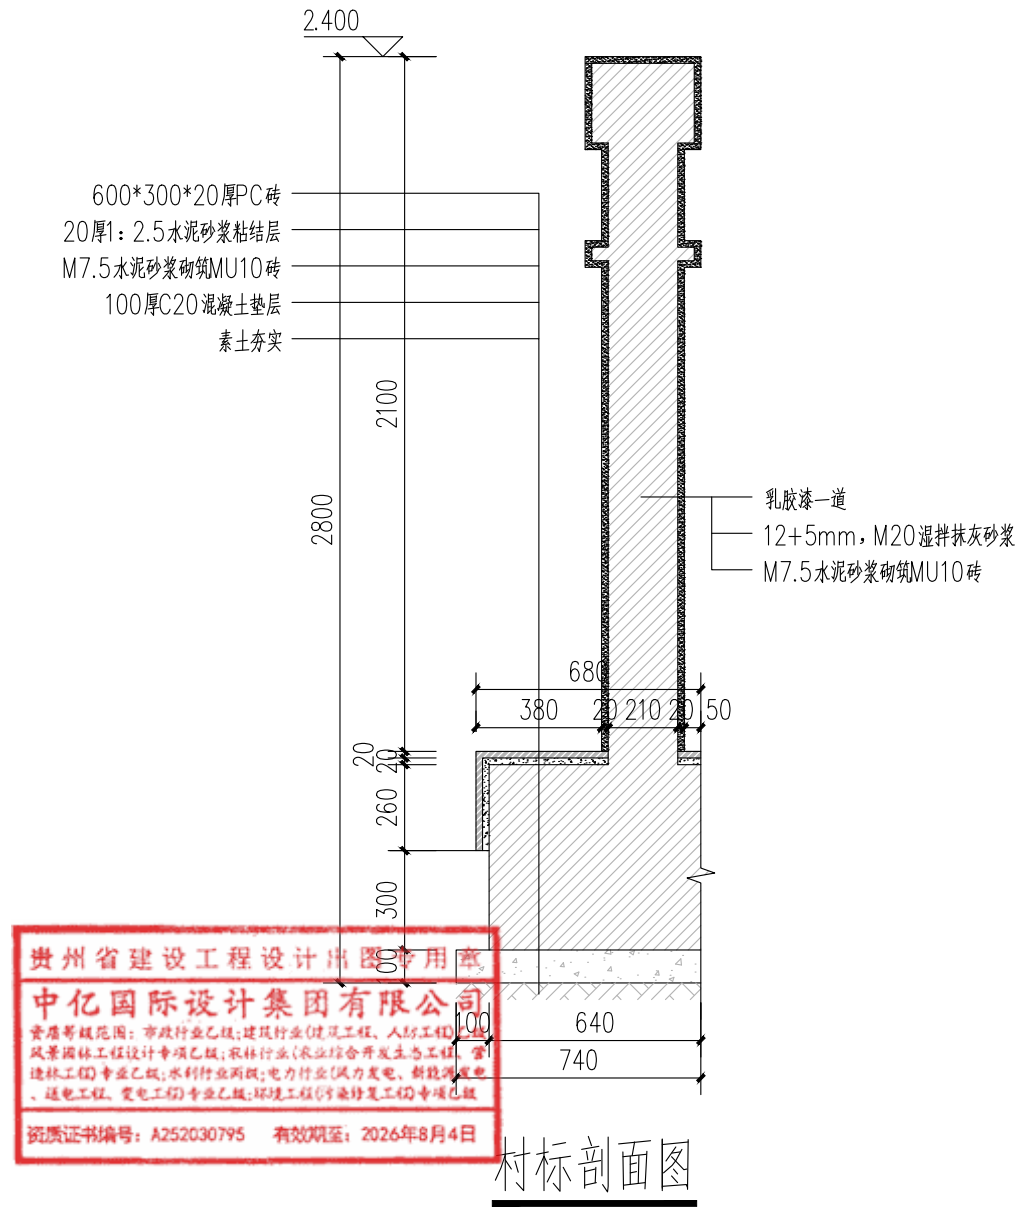

村标剖面图

备注: MU10砖规格: 240×115×53

中亿国际设计集团有限公司 ZHONGYI INTERNATIONAL DESIGN GROUP LIMITED 资质证书编号: A352012386	工程名称	曲江区农村基础设施提升改造项目(小坑镇汤湖村)	项目负责人	李永东	设计	李永东	图名	通用大样13		建设单位	韶关市曲江区小坑镇人民政府		
	单项名称	园林工程	专业负责人	秦成兴	审核	秦成兴	复核	李永东	日期	2025.02	图号	TY-13	