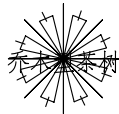


日期		
签名		
专业		
日期		
签名		
专业		

苗木表					
地被					
序号	图例	名称	规格	单位	数量
1		紫花芦莉	高度30—35cm、(45株每平方)	平方	235.54
2		换填种植土	高度按照30cm换填	立方	70.66


苗木表					
乔木					
序号	图例	名称	规格	单位	数量
1		白玉兰	H=400—600cm，胸径=8—12cm	株	3
2		乔木型茶树	H=400—600cm，胸径=8—12cm	株	2

苗木表					
灌木					
序号	图例	名称	规格	单位	数量
1		灌木型茶树	H=100cm，冠幅=80cm	株	63

注：乔木枝下净高，且注明在树木生长过程中，行道树进入人行道或非机动车道路面的枝下净高不应小于2.5m,进入机动车道路面的枝下净高不应小于4.5m。

中亿国际设计集团有限公司 ZHONGYI INTERNATIONAL DESIGN GROUP LIMITED 资质证书编号：A352012386	工程名称	曲江区农村基础设施提升改造项目（小坑镇汤湖村）	项目负责人		设计	设计人	图名	上岗新村绿化工程量		建设单位	韶关市曲江区小坑镇人民政府		
	单项名称	园林工程	专业负责人	秦成兴	审核	秦成兴	复核		日期	2025.05	图号	LH—02—01	

日期	
签名	
专业	
日期	
签名	
专业	

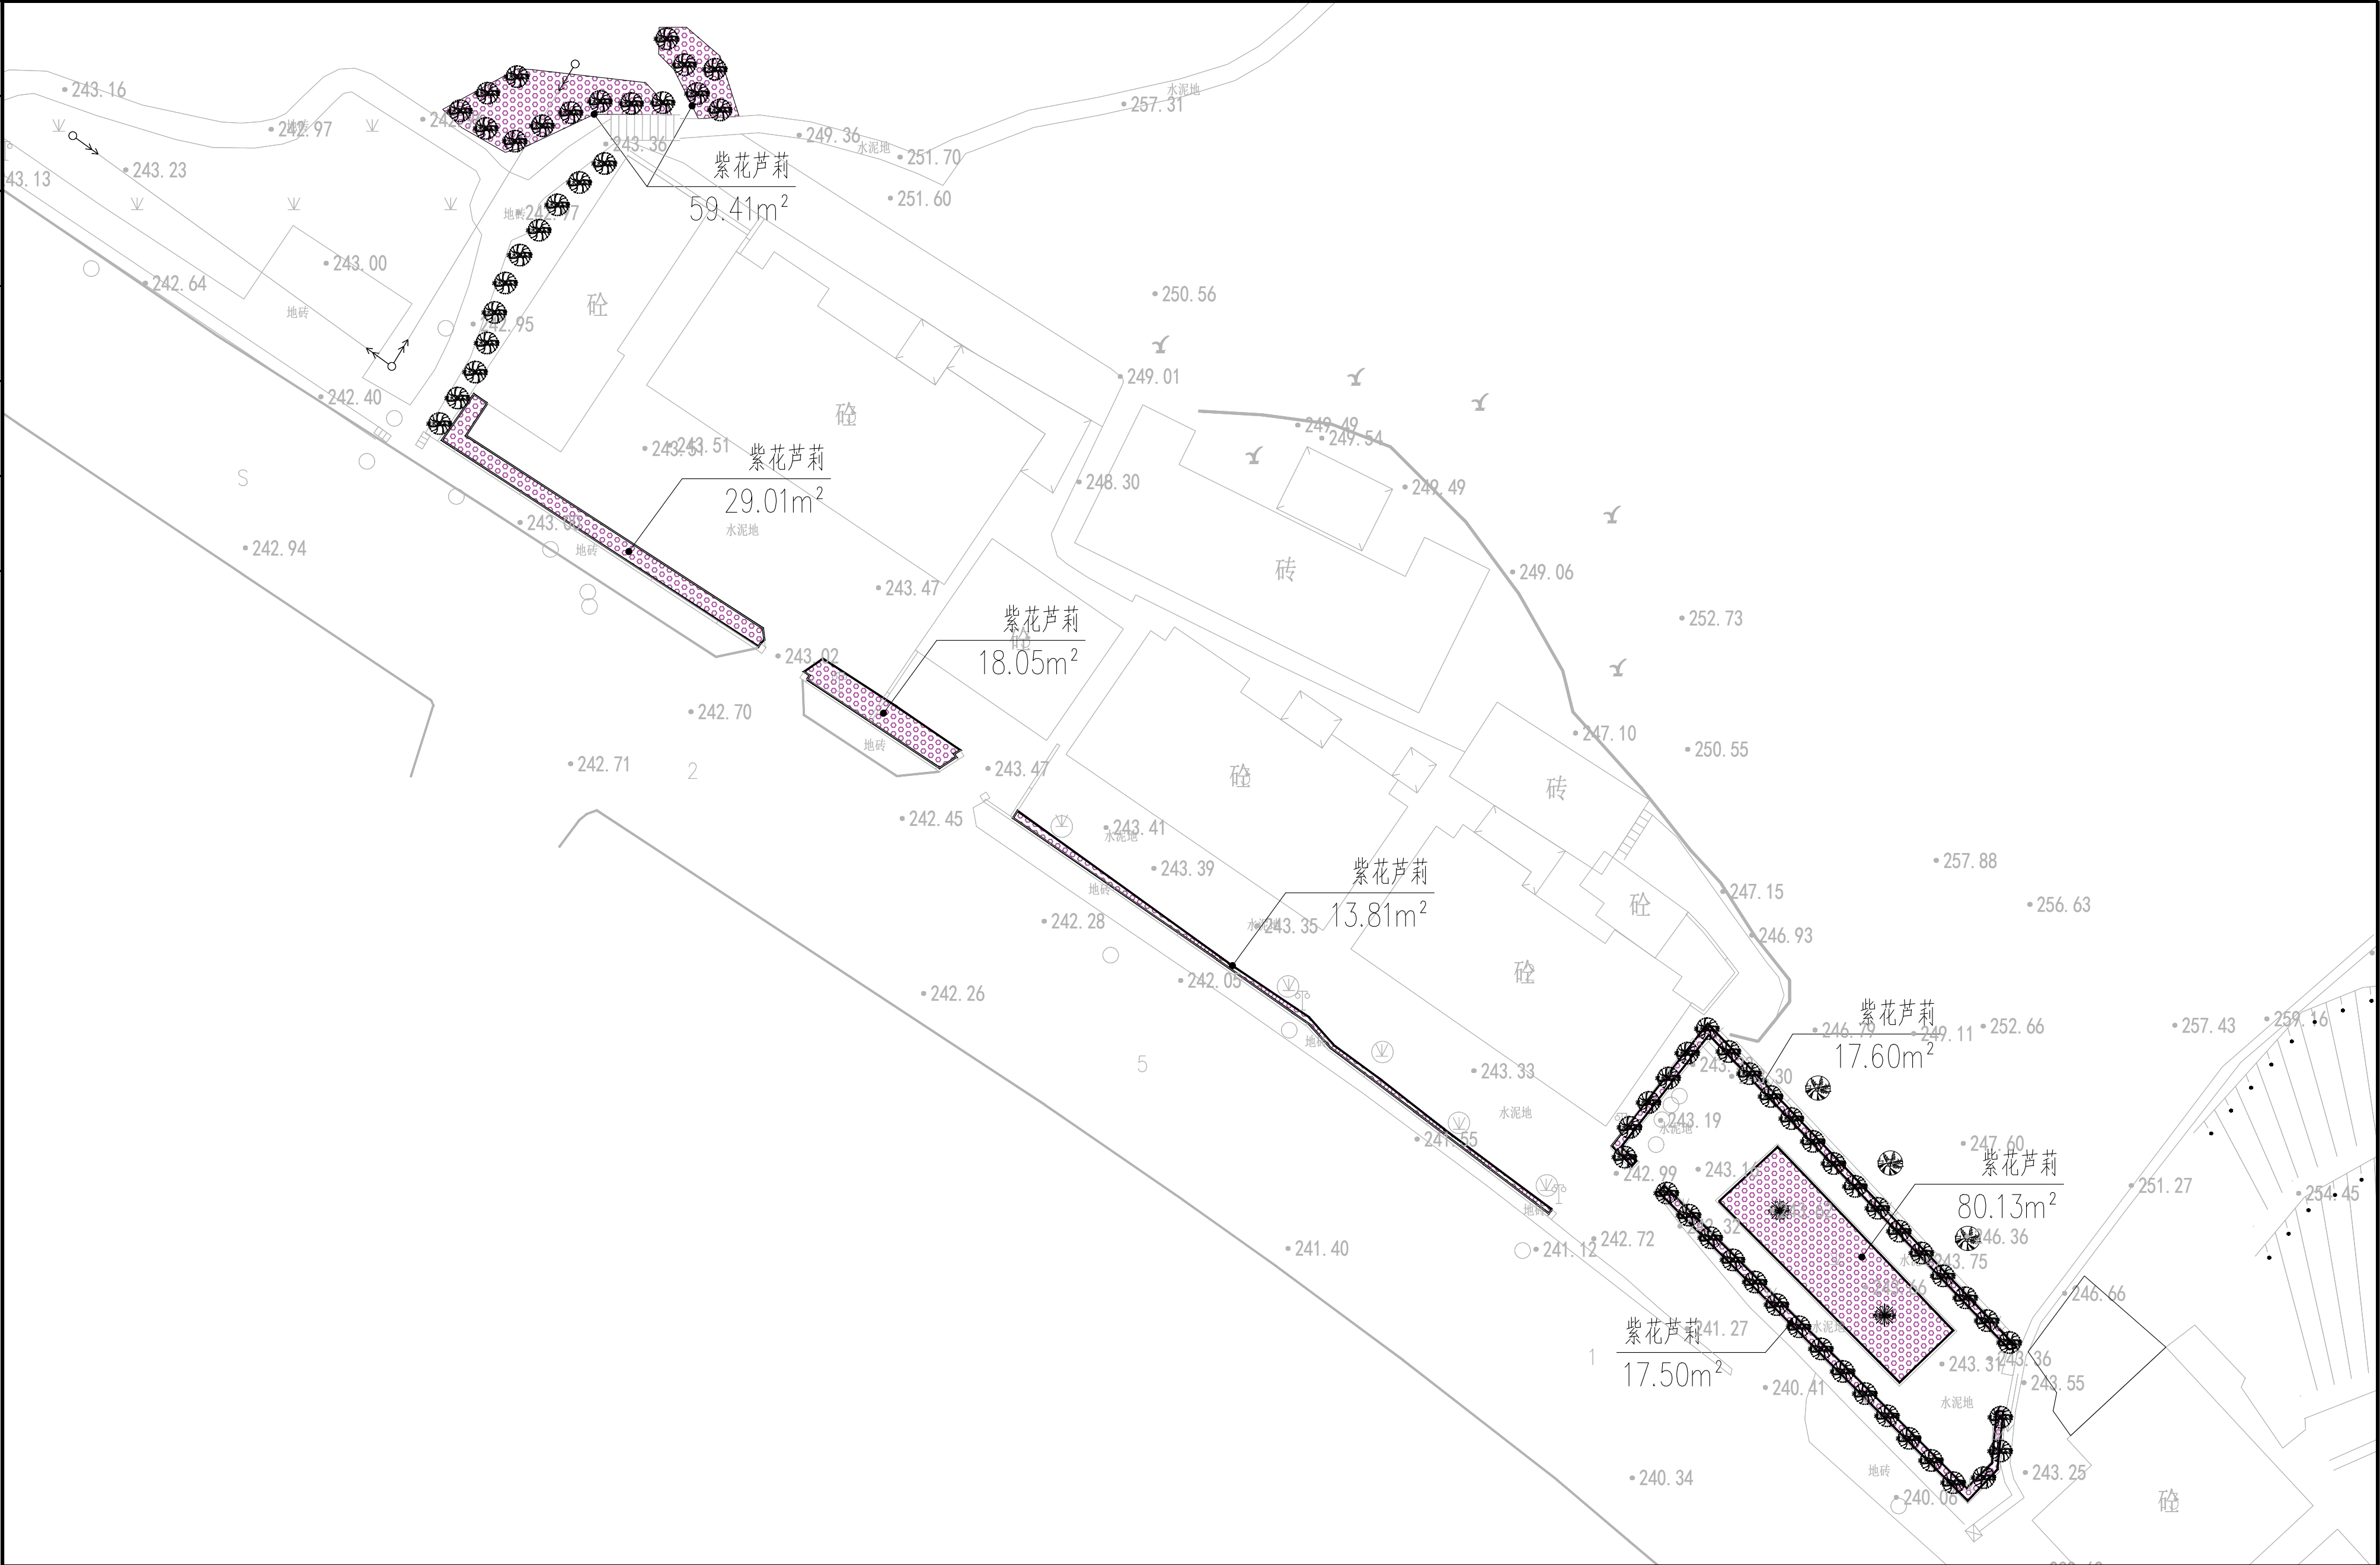

中亿国际设计集团有限公司 ZHONGYI INTERNATIONAL DESIGN GROUP LIMITED 资质证书编号: A352012386	工程名称	曲江区农村基础设施提升改造项目（小坑镇汤湖村）	项目负责人	李桂林	设计	李桂林	图名	上岗新村绿化平面图		建设单位	韶关市曲江区小坑镇人民政府		
	单项名称	园林工程	专业负责人	秦成兴	审核	秦成兴	复核	李桂林	日期	2025.05	图号	LH-02-02	