


专业	姓名	日期
审核	姓名	日期
校核	姓名	日期
设计	姓名	日期

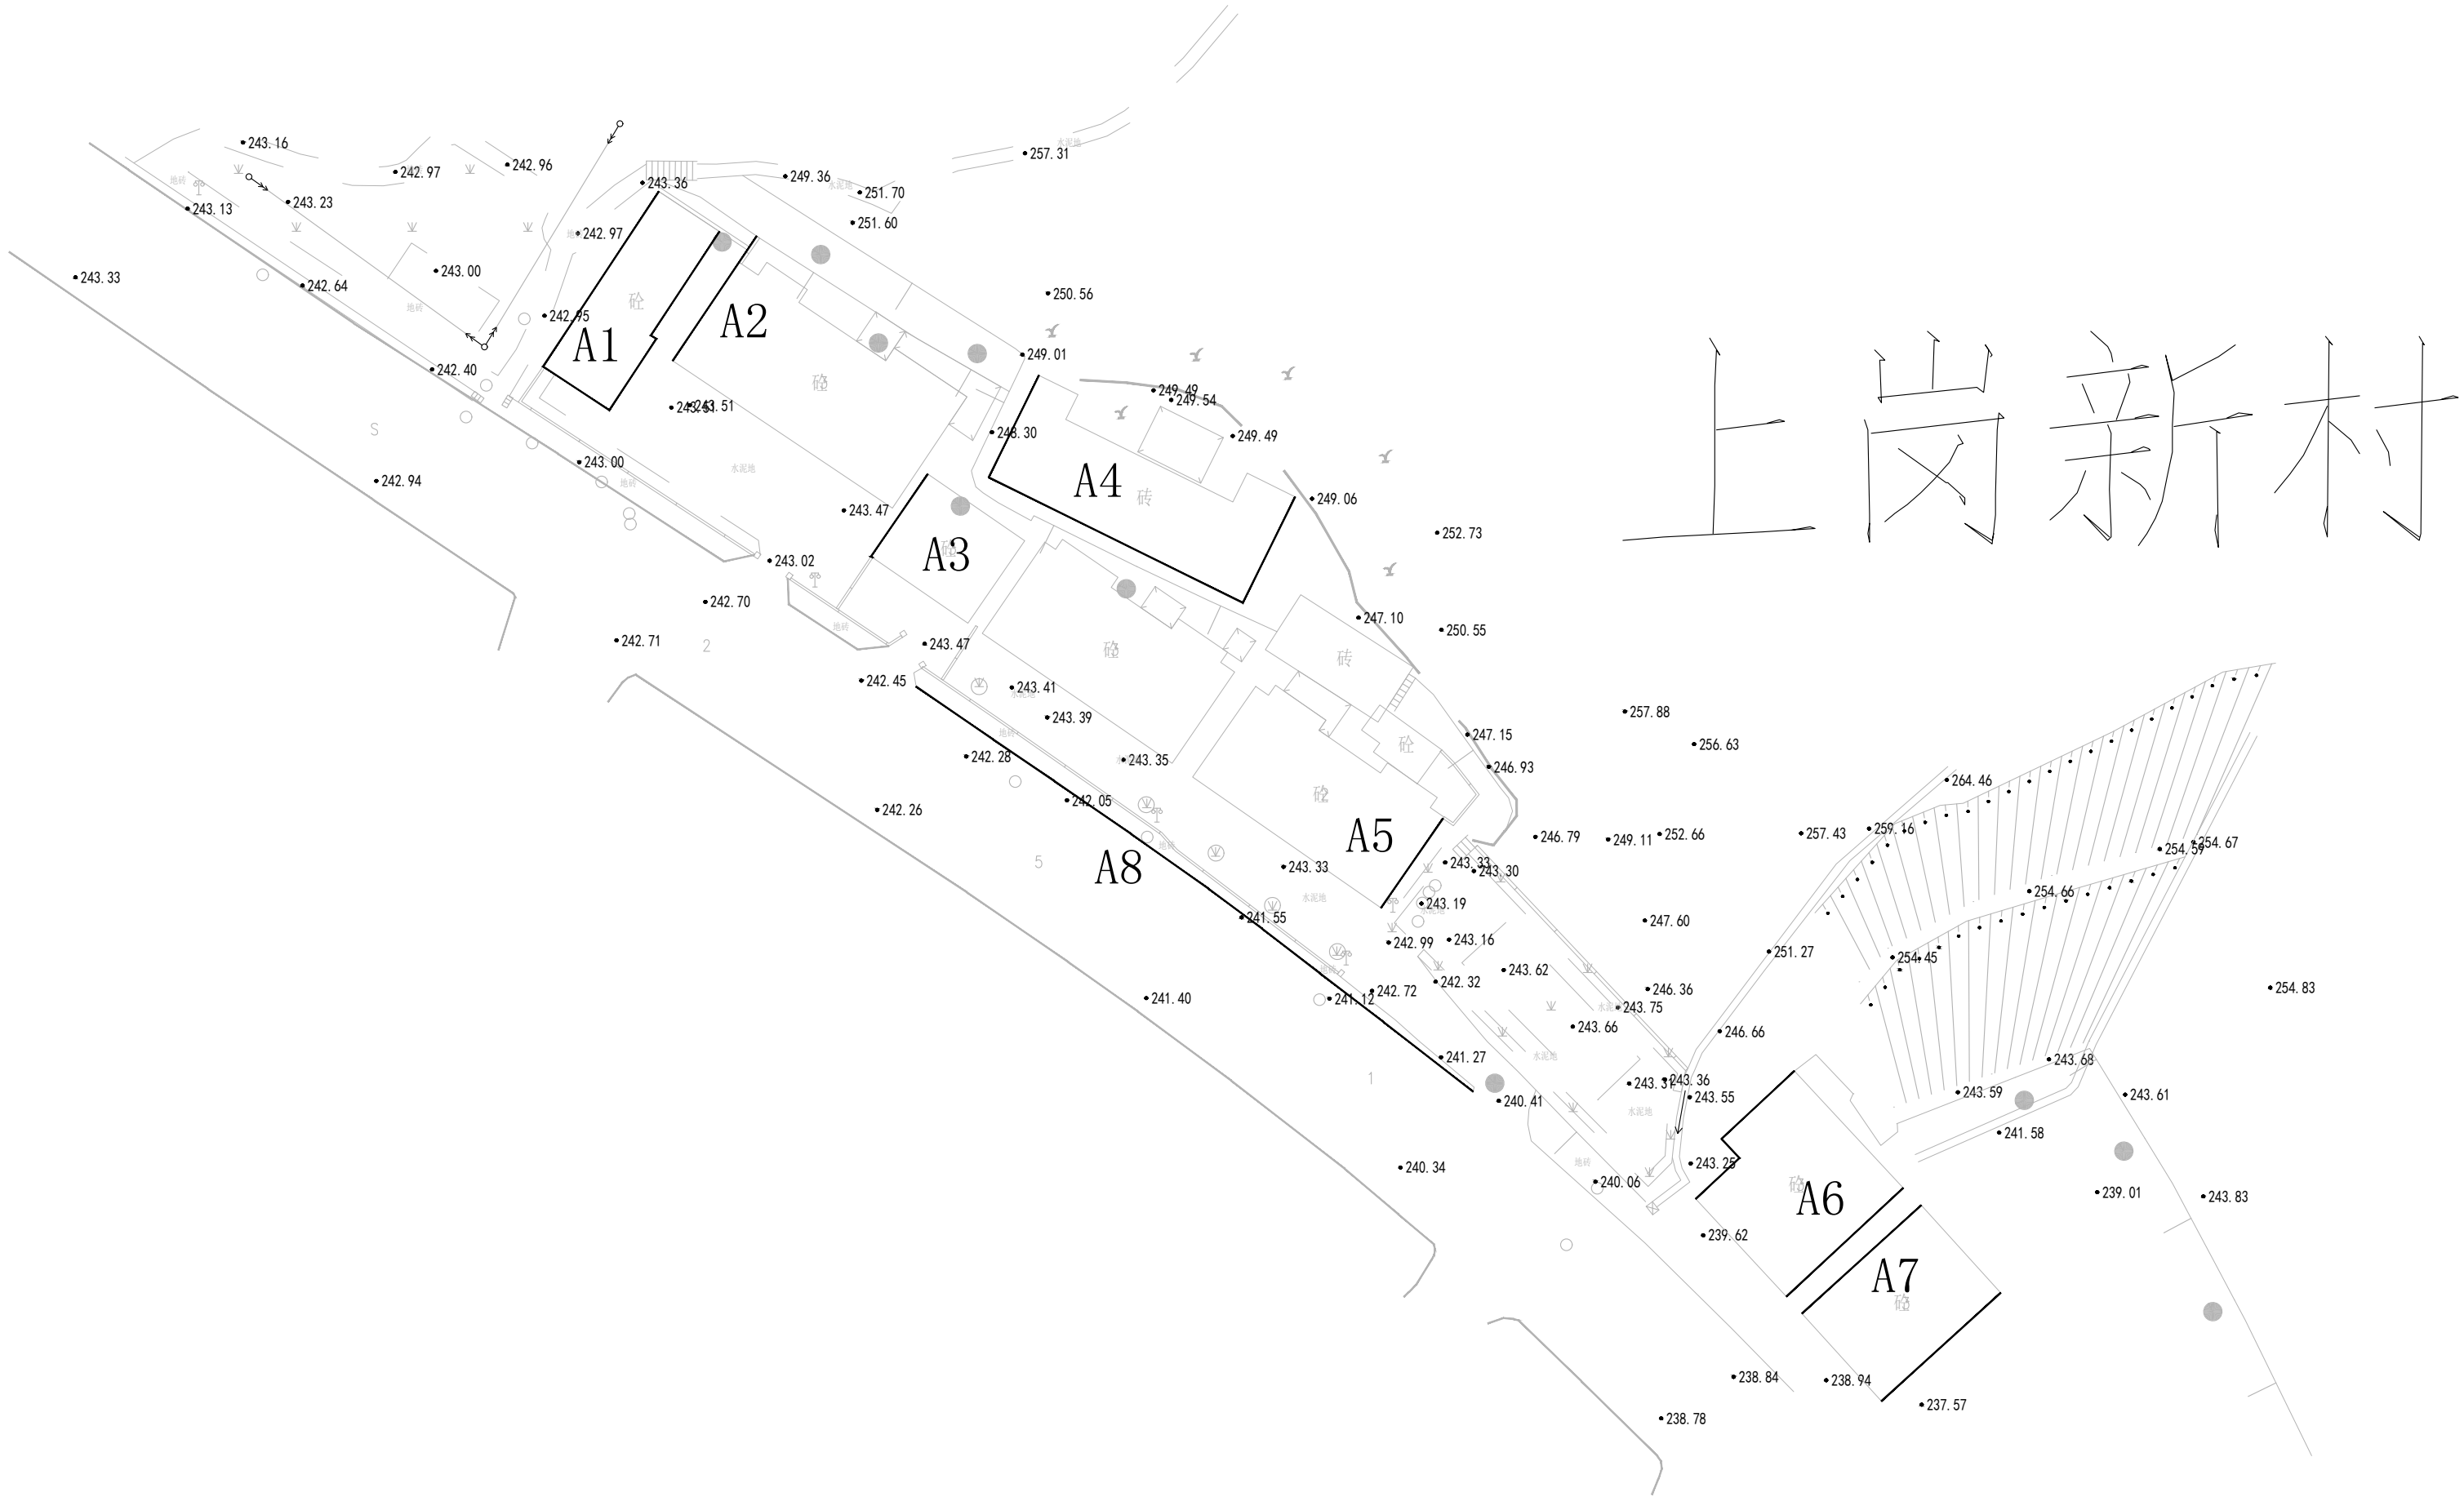

中亿国际设计集团有限公司
ZHONGYI INTERNATIONAL DESIGN GROUP LIMITED

资质证书编号: AS32012386
电力行业(风力发电、新能源发电、送电工程、变电工程)专业乙级; 市政行业乙级;
农林行业(农业综合开发生态工程)专业乙级;
建筑行业(建筑工程、人防工程)乙级;
环境工程(水修复工程)专项乙级; 风景园林工程设计专项乙级; 水利行业丙级

备注:

本图版权属本公司所有, 未经本公司负责人书面许可, 任何人不得擅自复制或发用。
本图应经相关政府主管部门批准后方可生效使用, 本图未经施工图审查公司审查合格后不得用于现场施工, 仅供业主建设投资估算建设造价之参考图。本图应由相关人员签字及同时加盖出图章和注册执业章方可有效。

图纸专用章:

中华人民共和国一级注册建筑师

姓名: 史锋

注册号: 5201238-007

有效期: 至2025年09月



注册师执业章:

上岗新村外立面平面图

工程名称:

曲江区农村基础设施提升改造项目(小坑镇汤湖村)

子项名称:


建设单位:

韶关市曲江区小坑镇人民政府


审 定	解 俊	解俊
工程负责人	史锋	史锋
专业负责人	史锋	史锋
审 核	史锋	史锋
校 对	李 梁	李梁
设 计	钟剑学	钟剑学

图 名:


项目编号		
图 别	建 施	日 期
图 号	PM-CW-01	2025.5
版 本	第 1 版	

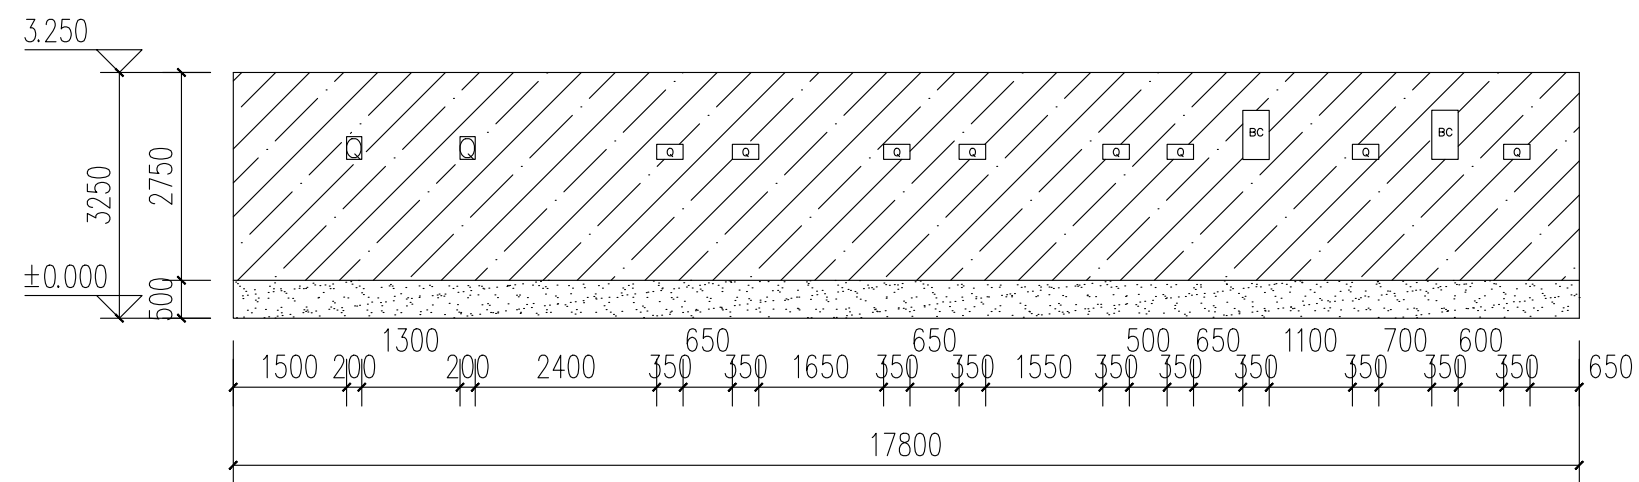[illegible]


A1—A外立面 1:10

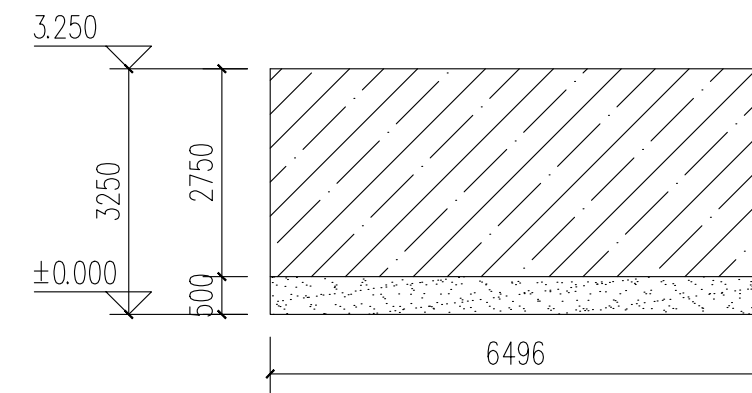


A1-B外立面 1:10

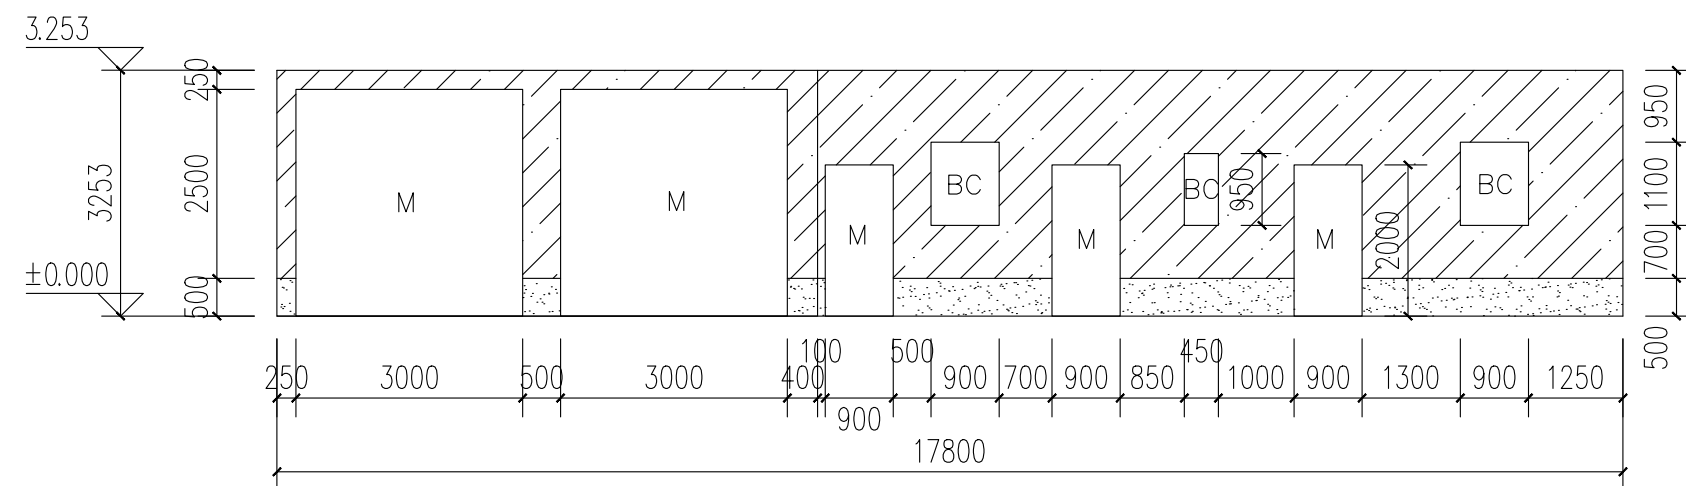

A1—C外立面 1:10

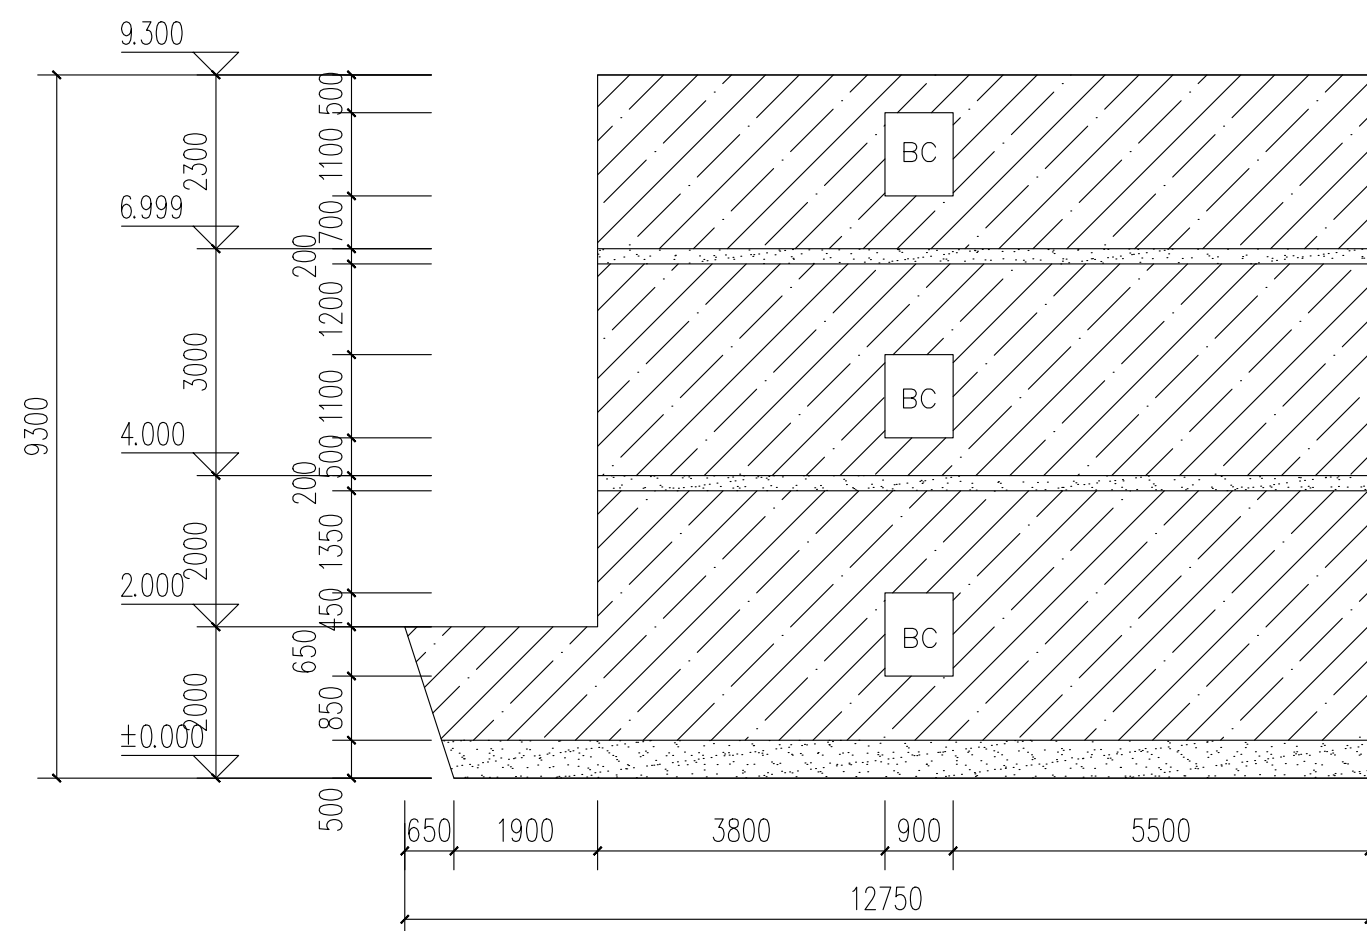

A2—A外立面 1:10

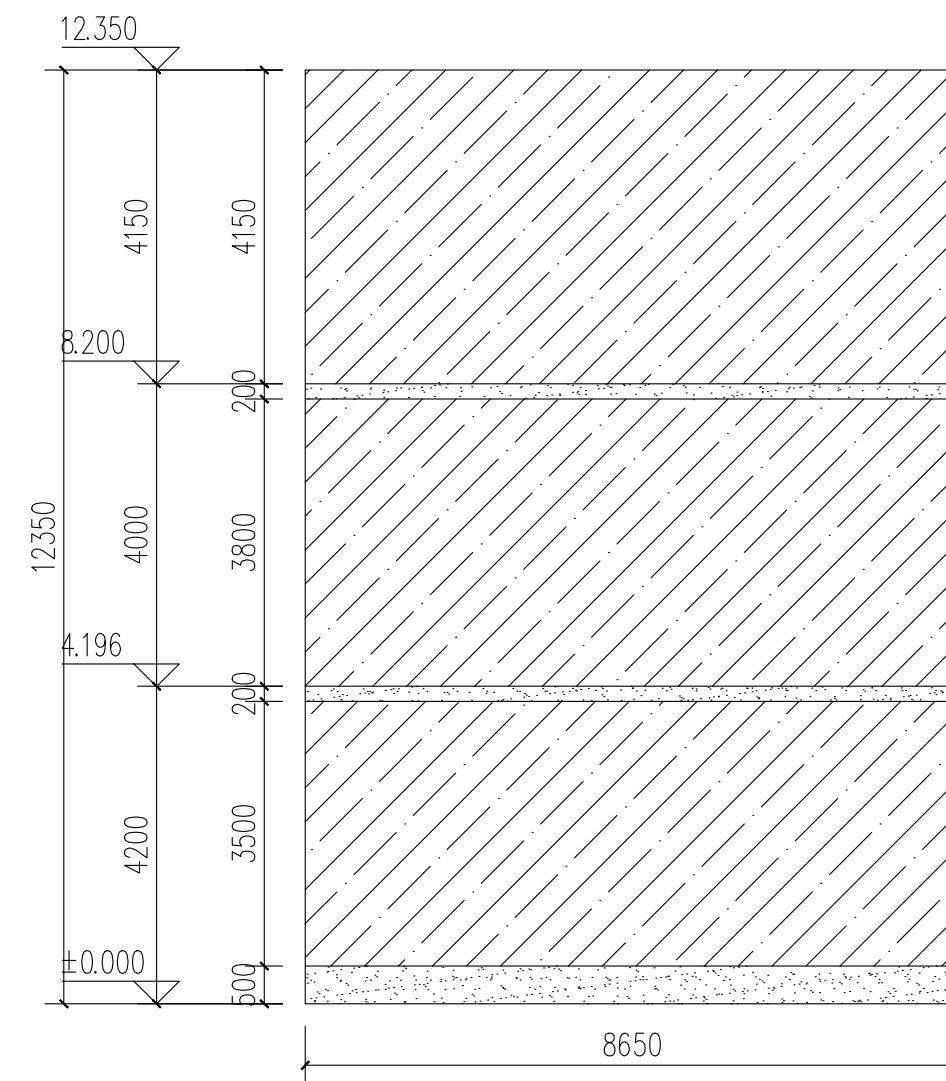

A3—A外立面 1:10



中亿国际设计集团有限公司
ZHONGYI INTERNATIONAL DESIGN GROUP LIMITED

资质证书编号: A352012386
电力行业(风力发电、新能源发电、送电工程、变电工程)专业乙级; 市政行业乙级;
农林行业(农业综合开发生态工程)专业乙级;
建筑行业(建筑工程、人防工程)乙级;
环境工程(污水修复工程)专项乙级; 风景园林工程设计专项乙级; 水利行业丙级

备注:

本图版权归本公司所有, 未经本公司负责人书面许可, 任何人不得擅自复制或复用。
本图应经相关政府主管部门批准后方可生效使用, 本图未经施工图审查公司审查合格后不得用于现场施工, 仅供业主建设投资估算建设造价之参考图。本图应由相关人员签字及同时加盖出图章和注册执业章方可有效。

图纸专用章:

中华人民共和国一级注册建筑师

姓 名: 史 锋

注册号: 5201238-007
有效期: 至2025年09月



注册师执业章：

上岗新村A1~A3立面图

工程名称:

曲江区农村基础设施提升改造项目（小坑镇汤湖村）

子项名称:	
-------	--

建设单位:

韶关市曲江区小坑镇人民政府

审 定	解 俊	解俊
工程负责人	史锋	史锋
专业负责人	史锋	史锋
审 核	史锋	史锋
校 对	李 梁	李梁
设 计	钟剑学	钟剑学


图 名:

项目编号		
图 别	建 施	日 期
图 号	JS-CW-01	2025.5
版 本	第 1 版	


图例

	浅黄色外墙漆
	朱红色外墙漆


専攻	姓 名	日 時	姓 名	日 時
観 望				
計 算				
生 活				

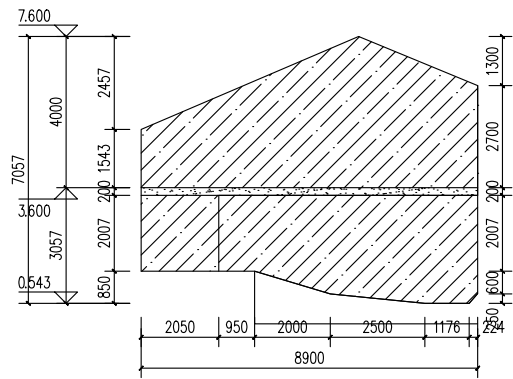


A4—A外立面 1:20

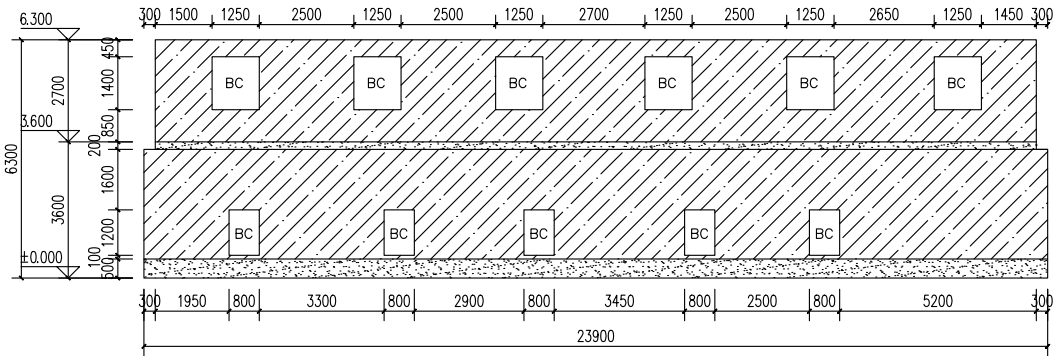


A4—B外立面 1:20

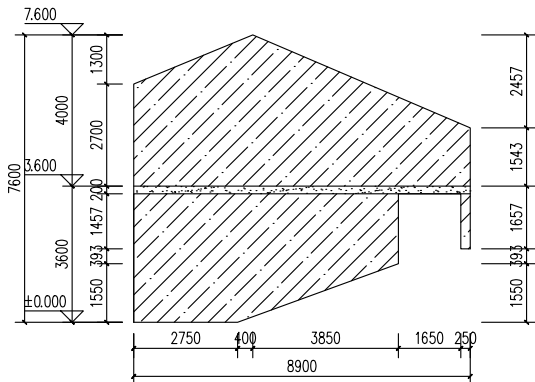


A4—C外立面 1:20

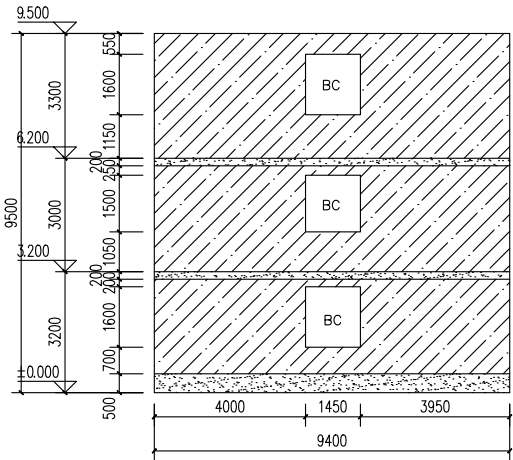


A5—A外立面 1:20

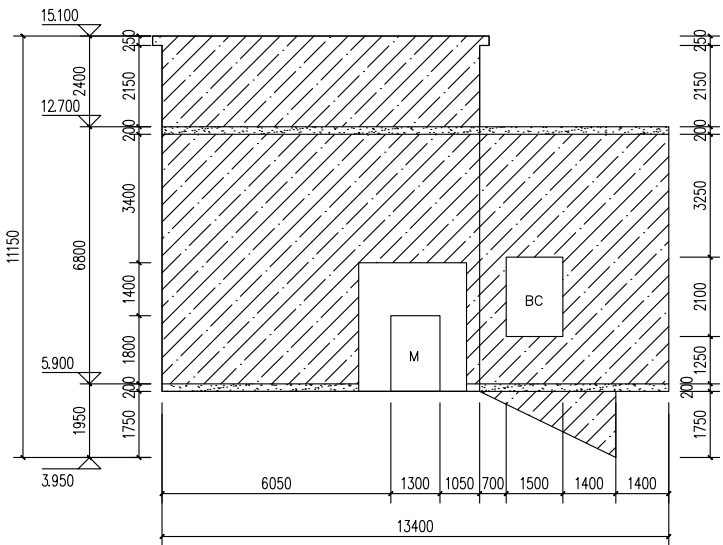


A6—A外立面 1:20

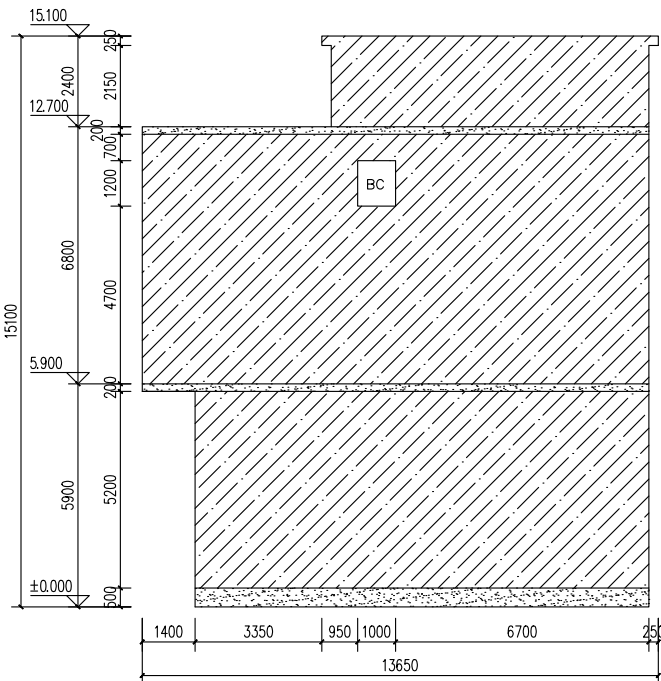


A6—B外立面 1:20

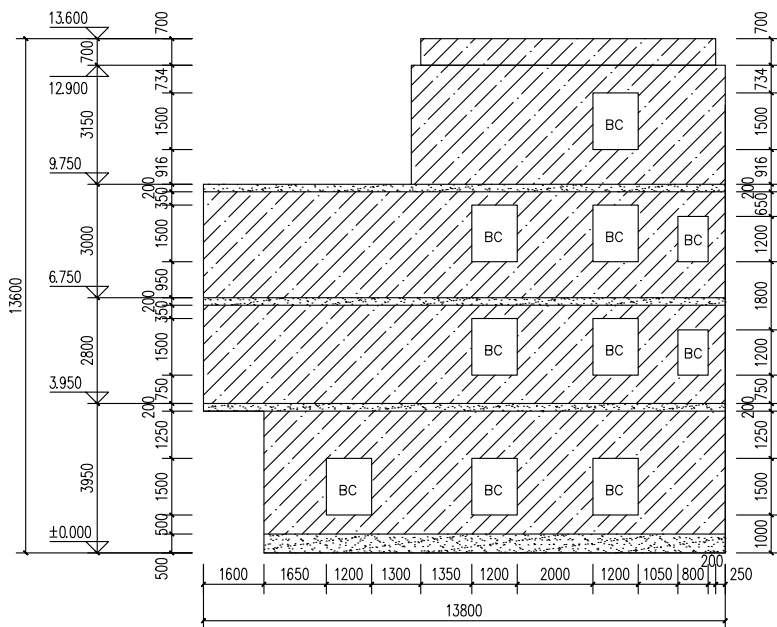


A7—A外立面 1:20

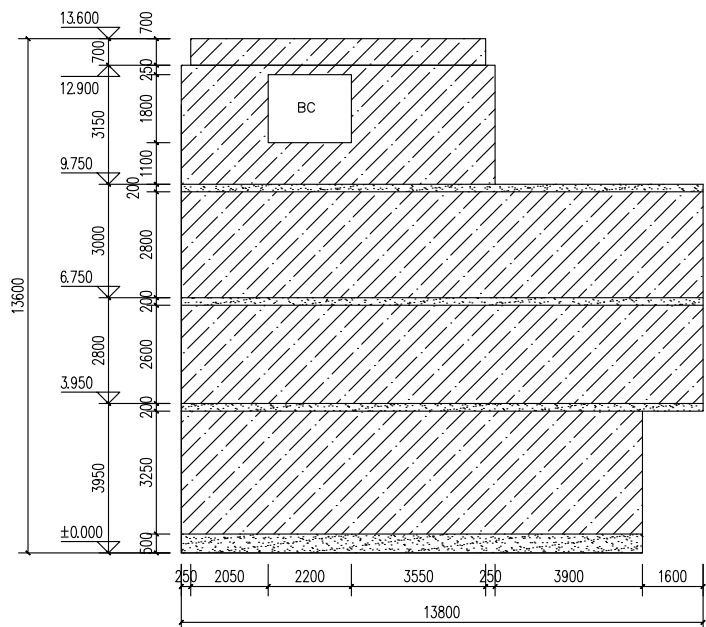

A7-B外立面 1:20

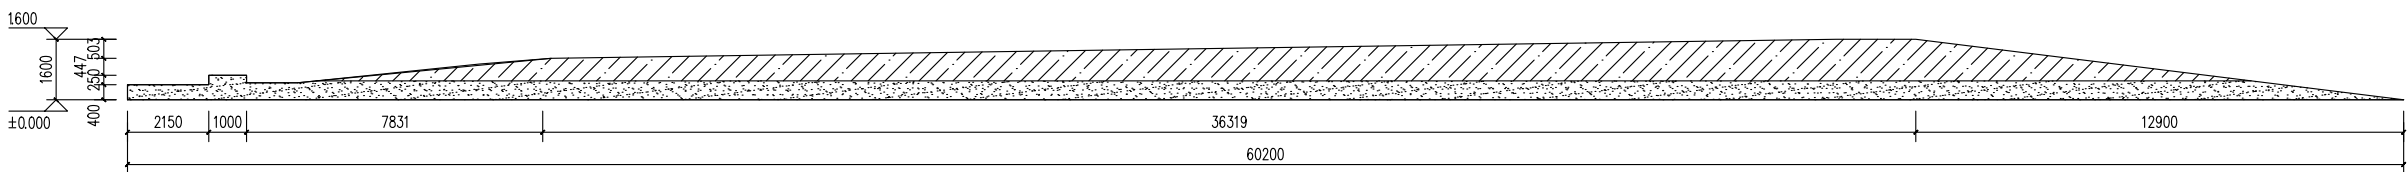

A8—A外立面 1:20

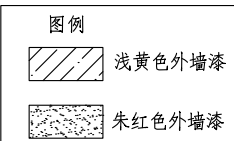

中亿国际设计集团有限公司
ZHONGYI INTERNATIONAL DESIGN GROUP LIMITED

资质证书编号: A352012386

电力行业(风力发电、新能源发电、送电工程、变电工程)专业乙级; 市政行业乙级;

农林行业(农业综合开发生态工程)专业乙级;

建筑行业(建筑工程、人防工程)乙级;

环境工程(污水修复工程)专项乙级; 风景园林工程设计专项乙级; 水利行业丙级

备注:

本图版权属本公司所有,未经本公司负责人书面许可,任何人不得擅自复制或复用。

本图须经相关政府主管部门批准后方可生效使用,本图未经施工图审查公司审查合格后不得用于现场施工,仅供业主建设投资预估建设造价之参考图,本图应由相关人员签字及时加盖出图章和注册执业章方可有效。

图纸专用章:

姓名：史锋
注册号：5201238-007
有效期：至2025年09月

注册师执业章：

上岗新村A4~A8立面图

工程名称：
曲江区农村基础设施提升改造项目（小坑镇汤湖村）

子项名称:


建设单位: 韶关市曲江区小坑镇人民政府

审 定	解 俊	解俊
工程负责人	史锋	史锋
专业负责人	史锋	史锋
审 核	史锋	史锋
校 对	李 梁	李梁
设 计	钟剑学	钟剑学

图 名:

项目 编号		
图 别	建 施	日 期
图 号	JS-CW-02	2025.5
版 本	第 1 版	

专业	姓名	日期	姓名	日期
审核				
设计				

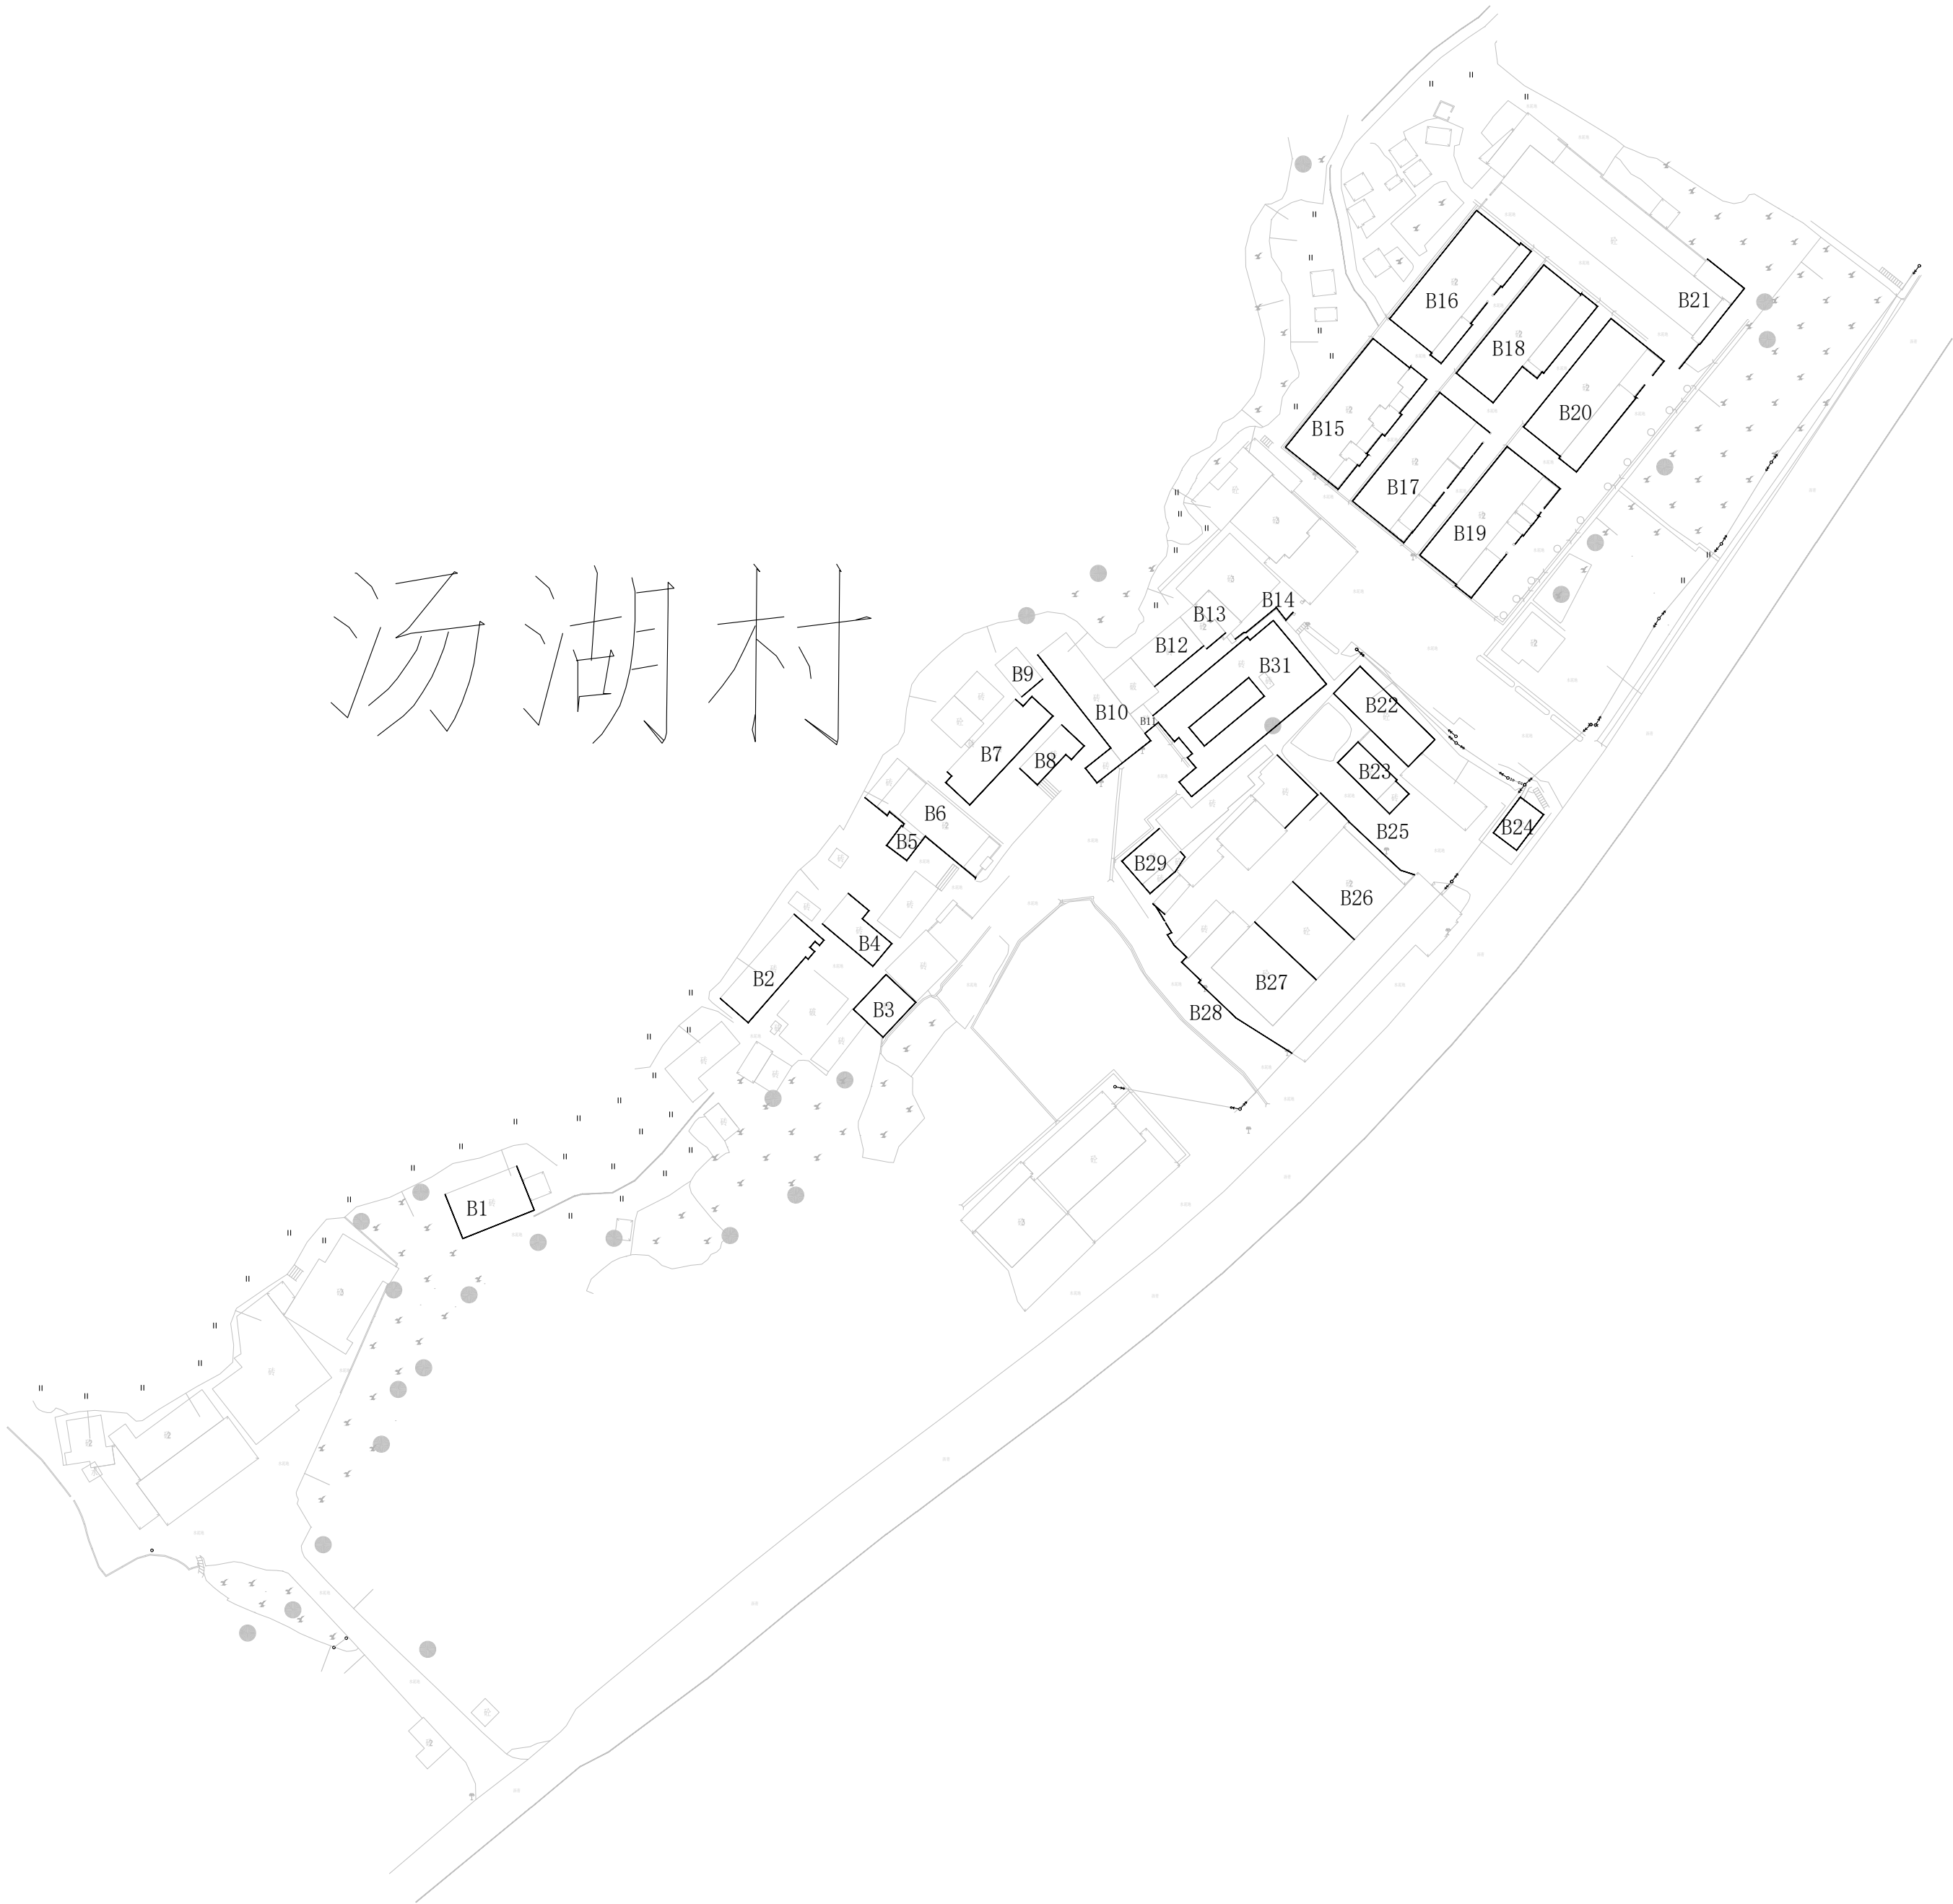



中亿国际设计集团有限公司
ZHONGYI INTERNATIONAL DESIGN GROUP LIMITED

资质证书编号: AS2012386
电力行业(风力发电、新能源发电、送电工程、变电工程)专业乙级; 市政行业乙级;
农林行业(农业综合开发生态工程)专业乙级;
建筑行业(建筑工程、人防工程)乙级;
环境工程(水修复工程)专项乙级; 风景园林工程设计专项乙级; 水利行业丙级

备注:

本图版权属本公司所有, 未经本公司负责人书面许可, 任何人不得擅自复制或发布。
本图应经相关政府主管部门批准后方可生效使用, 本图未经施工图审查公司审查合格后不得用于现场施工, 仅供业主建设投资前估算建设造价之参考图。本图应由相关人员签字及同时加盖出图章和注册执业章方可有效。

图纸专用章:

中华人民共和国一级注册建筑师

姓名: 史锋

注册号: 5201238-007

有效期: 至2025年09月



注册师执业章:

汤湖村外立面平面图

工程名称:

曲江区农村基础设施提升改造项目(小坑镇汤湖村)

子项名称:

建设单位:


韶关市曲江区小坑镇人民政府

审 定	解 俊	解俊
工程负责人	史锋	史锋
专业负责人	史锋	史锋
审 核	史锋	史锋
校 对	李 梁	李梁
设 计	钟剑学	钟剑学


图 名:

项目编号		
图 别	建 施	日 期
图 号	PM-TH-01	2025.5
版 本	第 1 版	


专业	姓名	日期	姓名	日期
建筑				
结构				

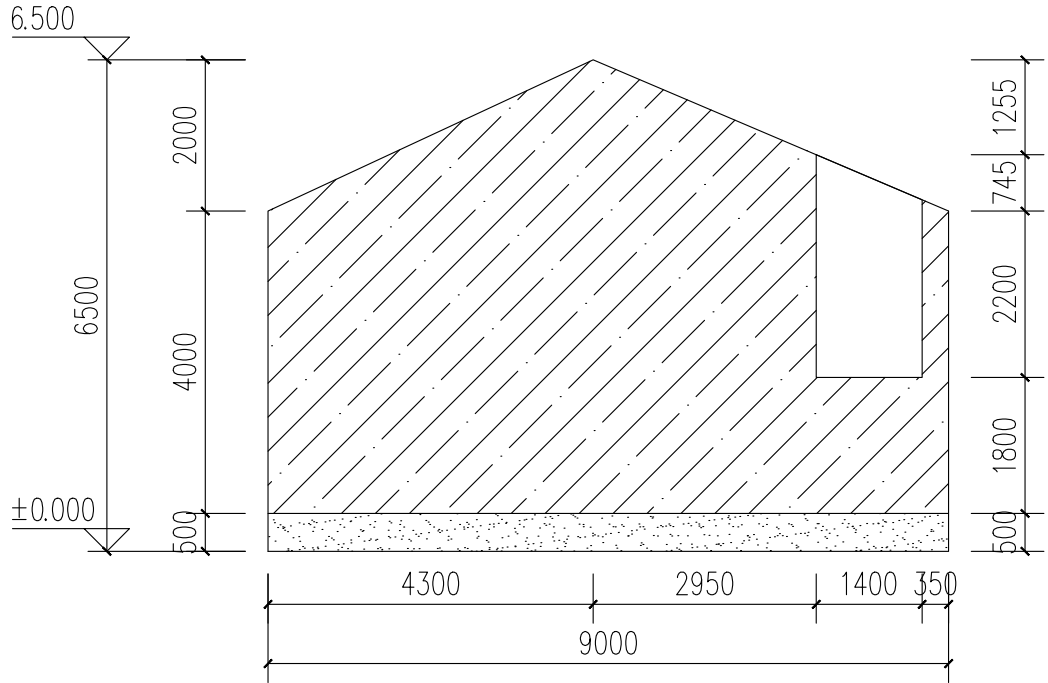


B1—A外立面 1:10

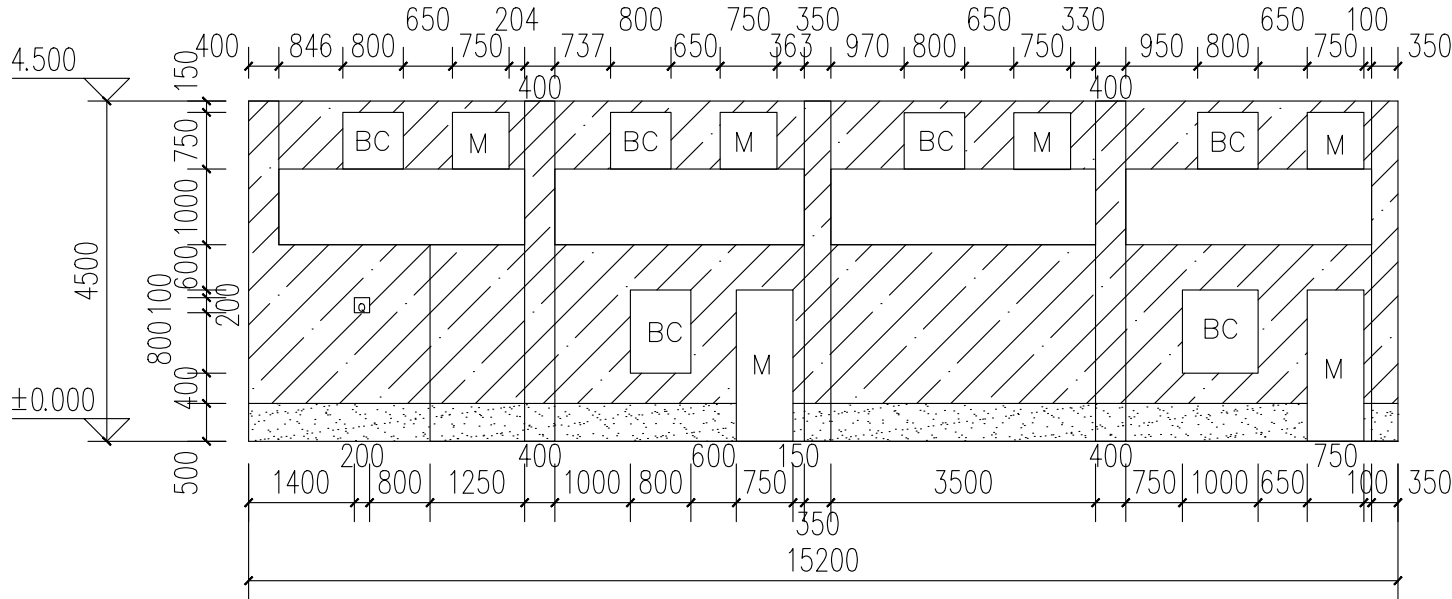

B1—B外立面 1:10

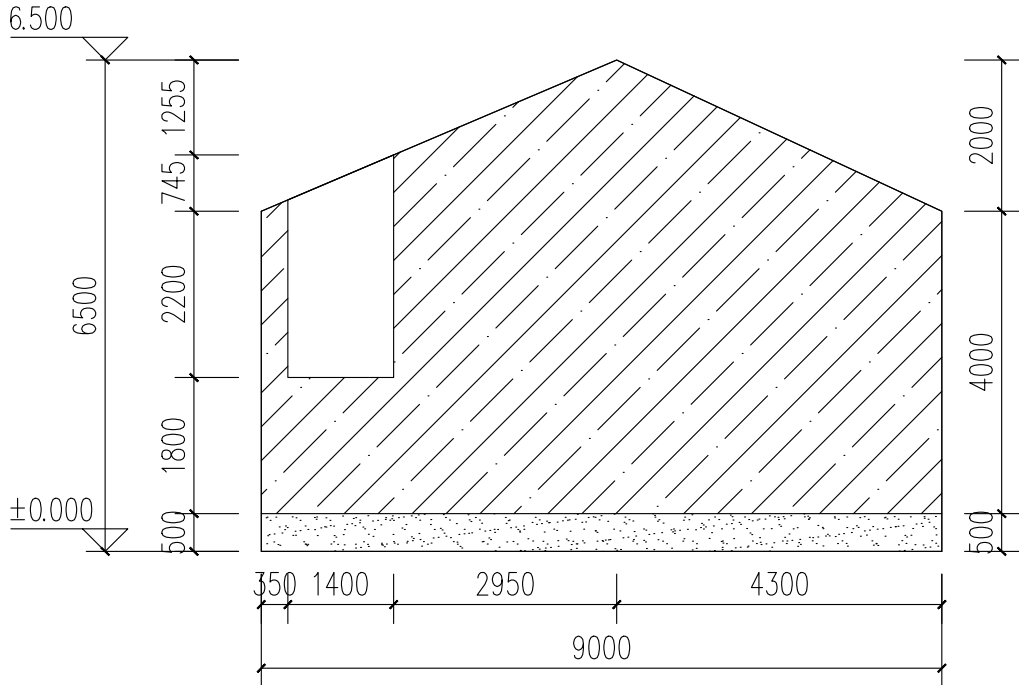

B1—C外立面 1:10

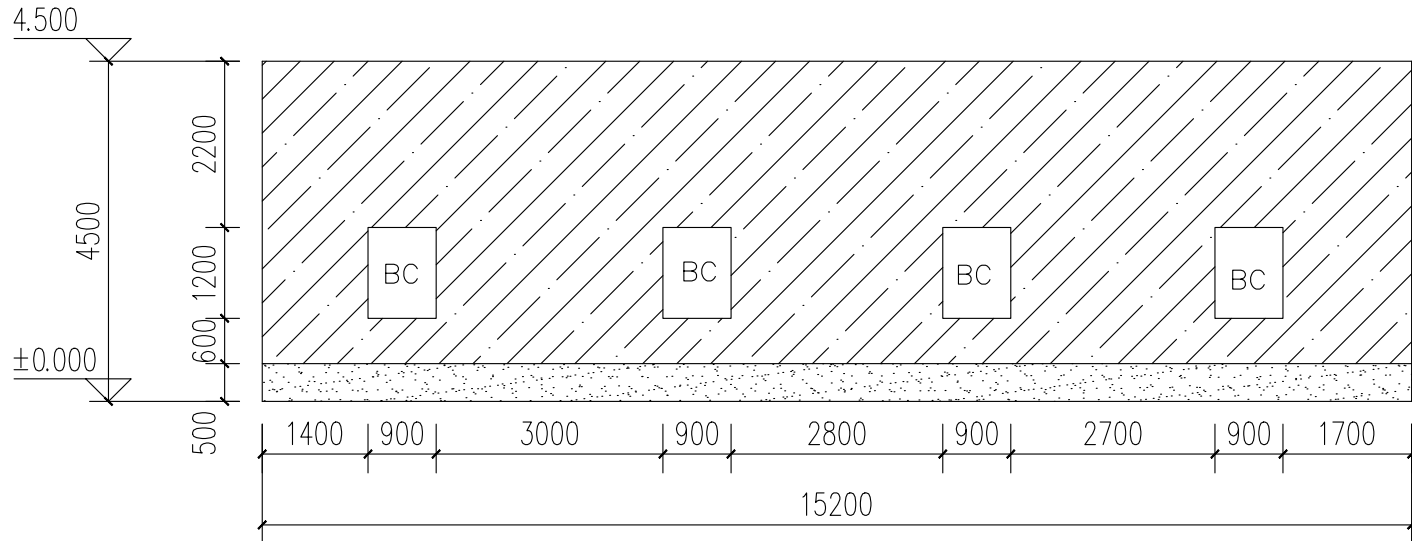

B1—C外立面 1:10

图例	
浅黄色外墙漆	
朱红色外墙漆	



中亿国际设计集团有限公司
ZHONGYI INTERNATIONAL DESIGN GROUP LIMITED

资质证书编号: AS32012386
电力行业(风力发电、新能源发电、送电工程、变电工程)专业乙级; 市政行业乙级;
农林行业(农业综合开发生态工程)专业乙级;
建筑行业(建筑工程、人防工程)乙级;
环境工程(水修复工程)专项乙级; 风景园林工程设计专项乙级; 水利行业丙级

备注:

本图版权属本公司所有, 未经本公司负责人书面许可, 任何人不得擅自复制或复用。
本图应经相关政府主管部门批准后方可生效使用, 本图未经施工图审查公司审查合格后不得用于现场施工, 仅供业主建设投资估算建设造价之参考图。本图应由相关人员签字及同时加盖出图章和注册执业章方可有效。

图纸专用章:

中华人民共和国一级注册建筑师

姓名: 史锋

注册号: 5201238-007

有效期: 至2025年09月



注册师执业章:

汤湖村B1立面图

工程名称:

曲江区农村基础设施提升改造项目(小坑镇汤湖村)

子项名称:

建设单位:


韶关市曲江区小坑镇人民政府

审定	解俊	解俊
工程负责人	史锋	史锋
专业负责人	史锋	史锋
审核	史锋	史锋
校对	李梁	李梁
设计	钟剑学	钟剑学


图名:

项目编号		
图别	建筑	日期
图号	JS-TH-01	2025.5
版本	第1版	


专业	姓名	日期	专业	姓名	日期
建筑			建筑		
结构			结构		
电气			电气		
暖通			暖通		

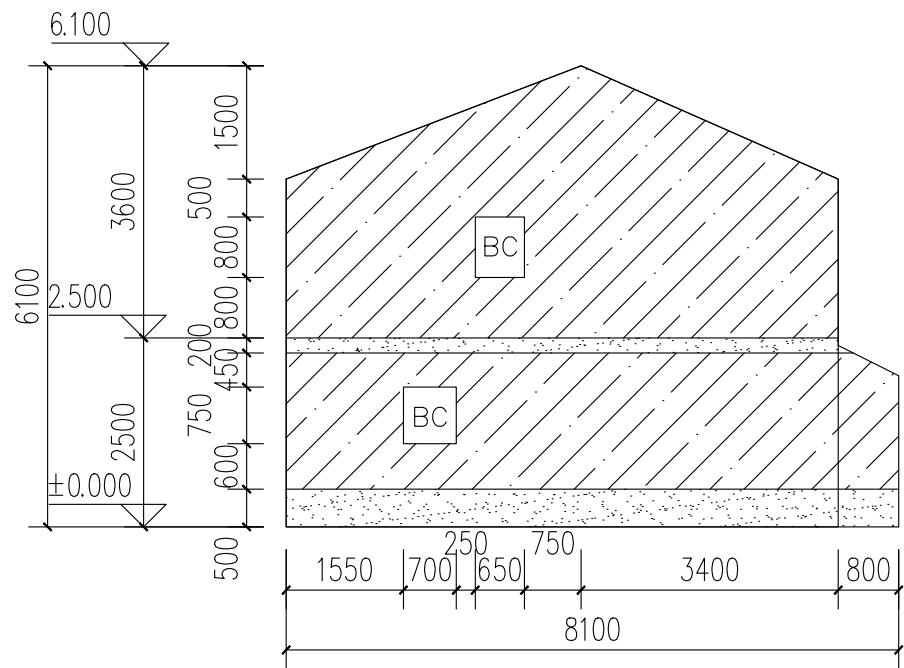


B2—A外立面 1:10

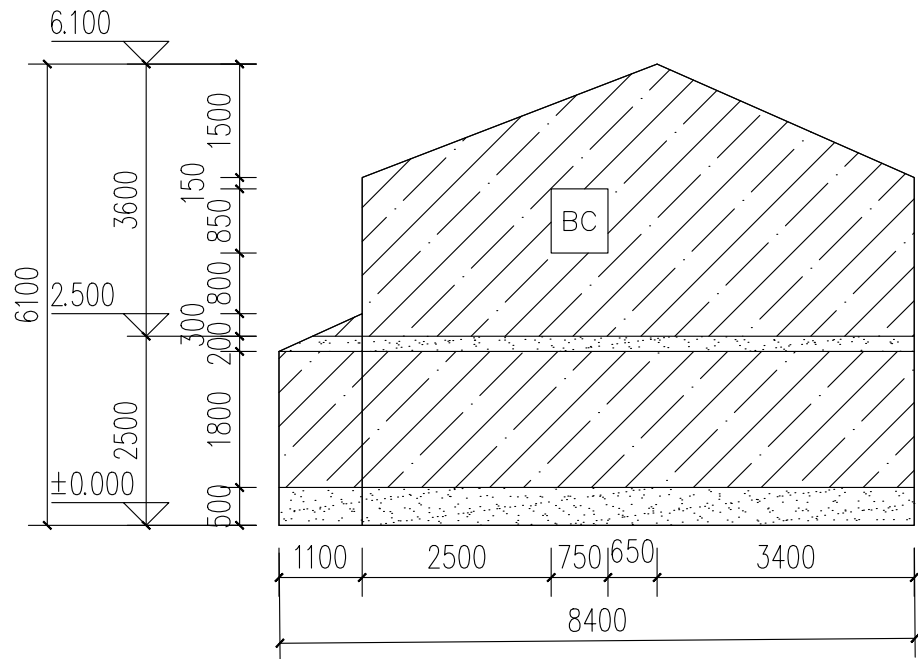


B2—C外立面 1:10

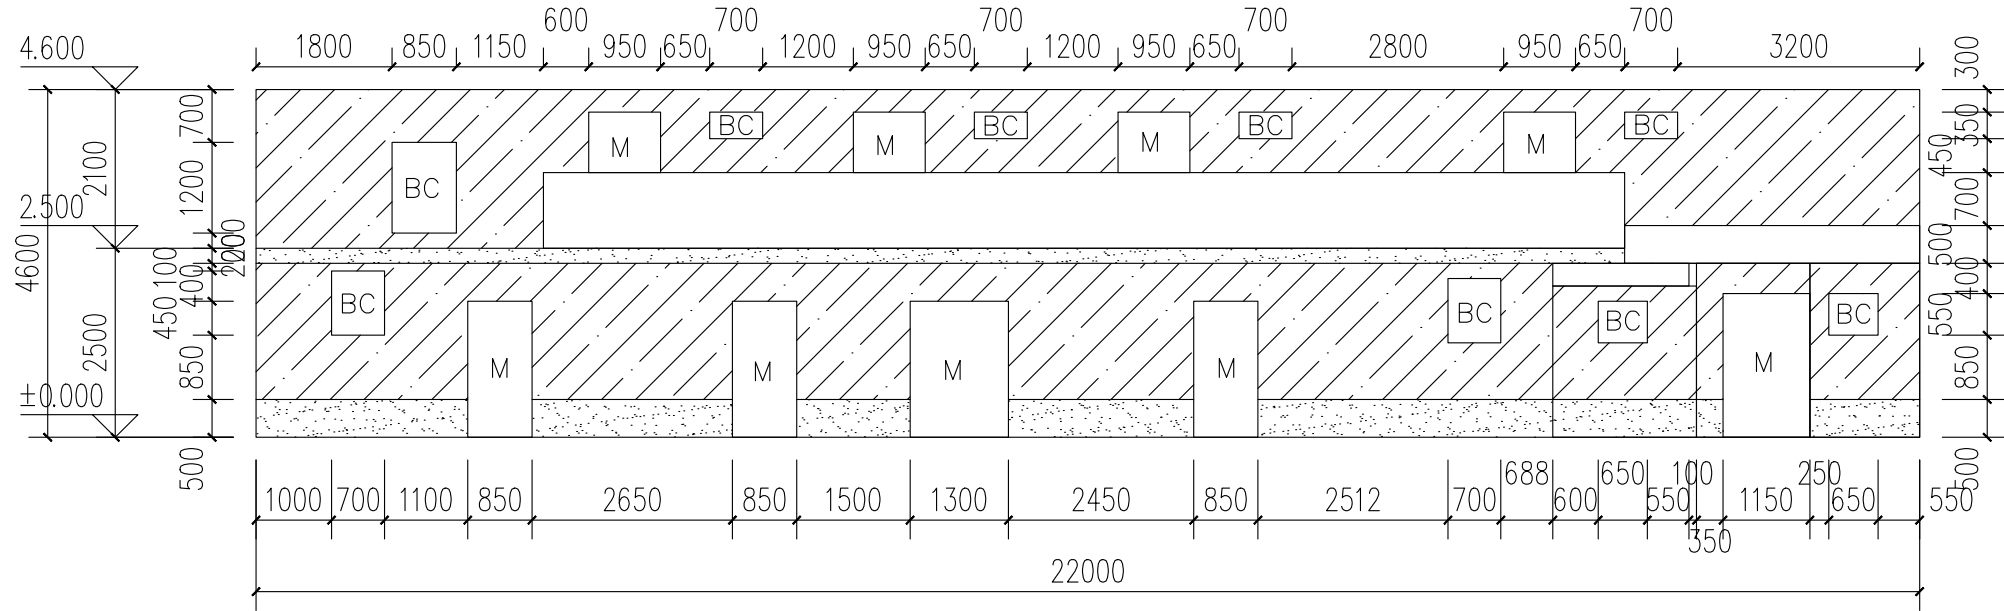


B2—B外立面 1:10

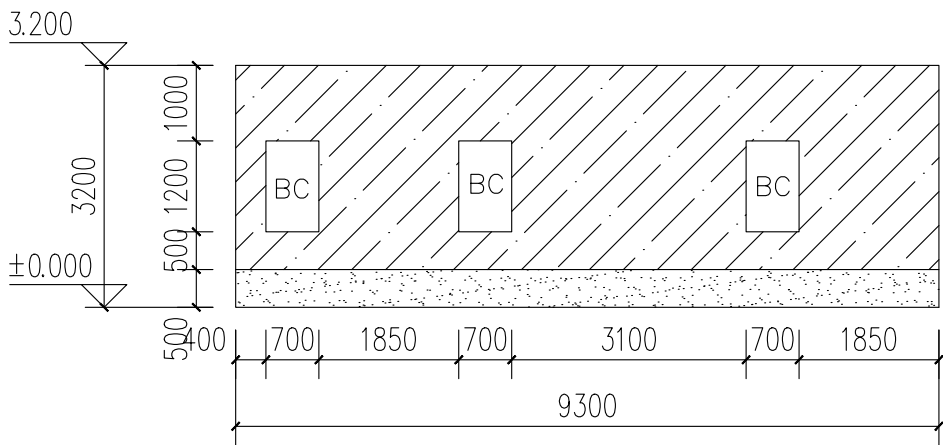


B3—A外立面 1:10

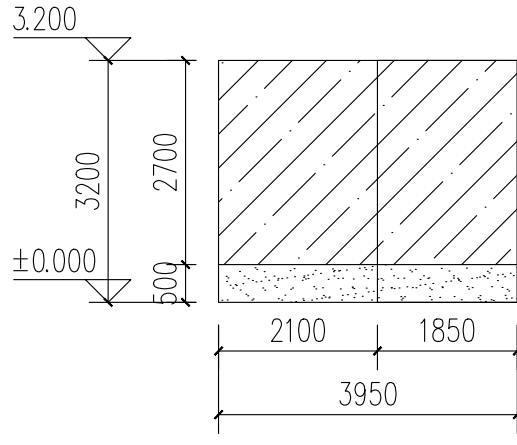

B3—B外立面 1:10

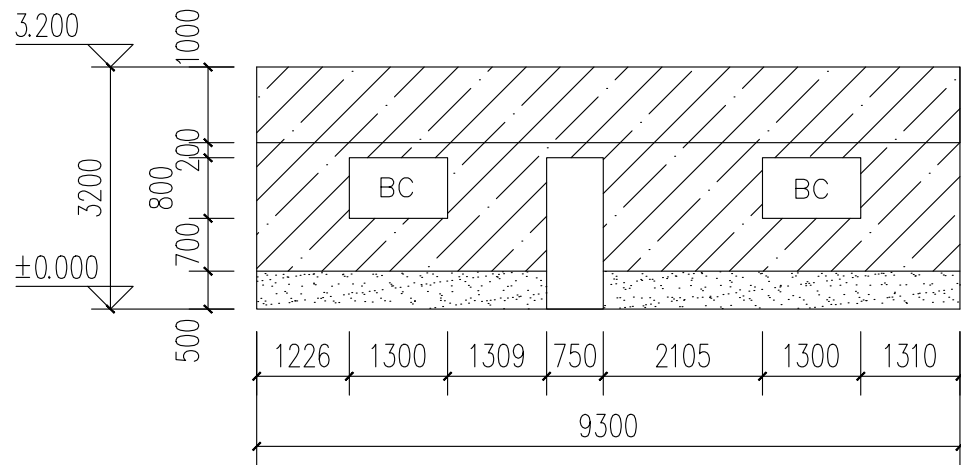

B3—C外立面 1:10

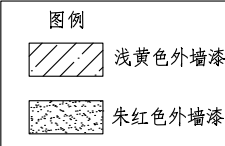

中亿国际设计集团有限公司

ZHONGYI INTERNATIONAL DESIGN GROUP LIMITED

资质证书编号: AS2012386

电力行业(风力发电、新能源发电、送电工程、变电工程)专业乙级; 市政行业乙级; 农林行业(农业综合开发生态工程)专业乙级; 建筑行业(建筑工程、人防工程)乙级; 环境工程(水修复工程)专项乙级; 风景园林工程设计专项乙级; 水利行业丙级

备注:

本图版权归本公司所有, 未经本公司负责人书面许可, 任何人不得擅自复制或发用。本图应经相关政府主管部门批准后方可生效使用, 本图未经施工图审查公司审查合格后不得用于现场施工, 仅供业主建设投资前估算建设造价之参考图。本图应由相关人员签字及同时加盖出图章和注册执业章方可有效。

图纸专用章:

中华人民共和国一级注册建筑师

姓名: 史锋

注册号: 5201238-007

有效期: 至2025年09月

注册师执业章:

汤湖村B2~B3立面图

工程名称:

曲江区农村基础设施提升改造项目(小坑镇汤湖村)

子项名称:

建设单位:


韶关市曲江区小坑镇人民政府

审定	解俊	解俊
工程负责人	史锋	史锋
专业负责人	史锋	史锋
审核	史锋	史锋
校对	李梁	李梁
设计	钟剑学	钟剑学


图名:

项目编号		
图别	建筑	日期
图号	JS-TH-02	2025.5
版本	第1版	


专业	姓名	日期	专业	姓名	日期
建筑	史锋		建筑	史锋	
结构			结构		

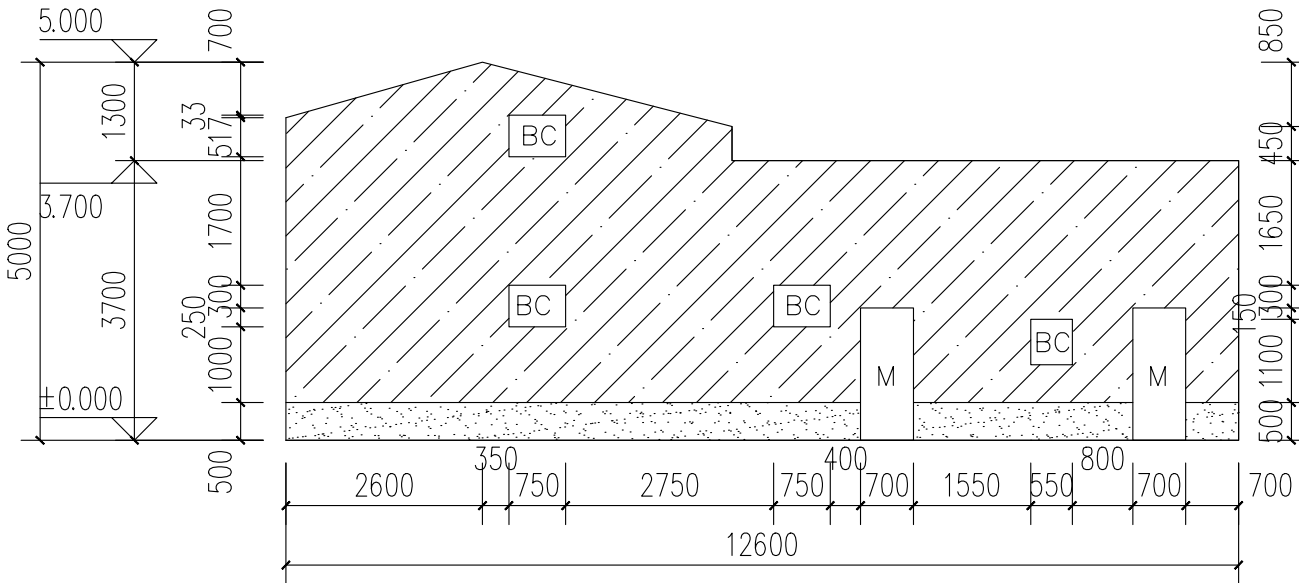


B4—A外立面 1:10

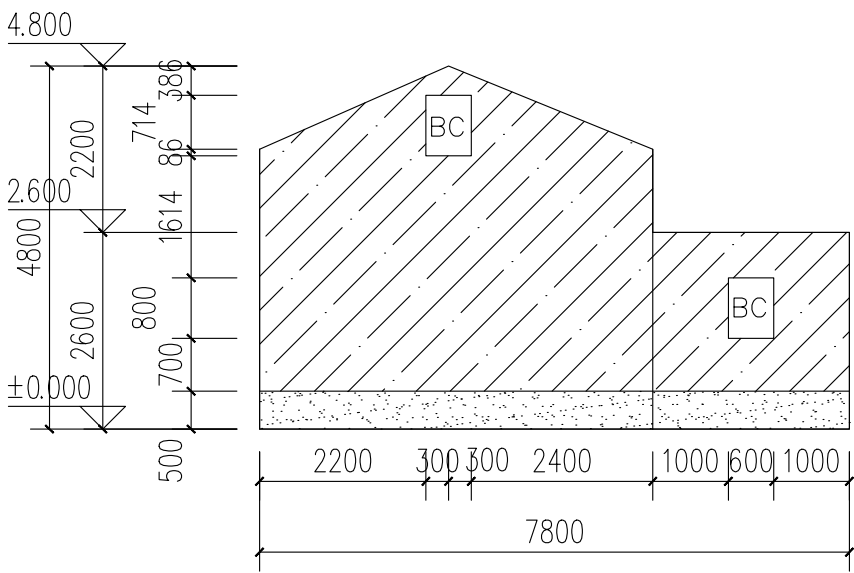


B4—B外立面 1:10

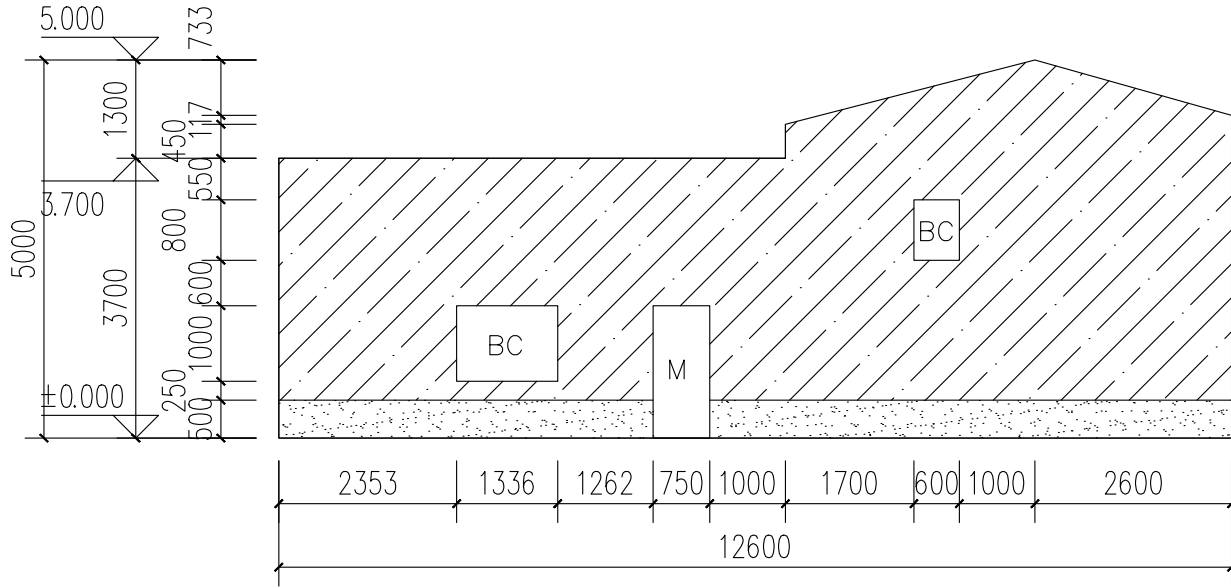


B4—C外立面 1:10

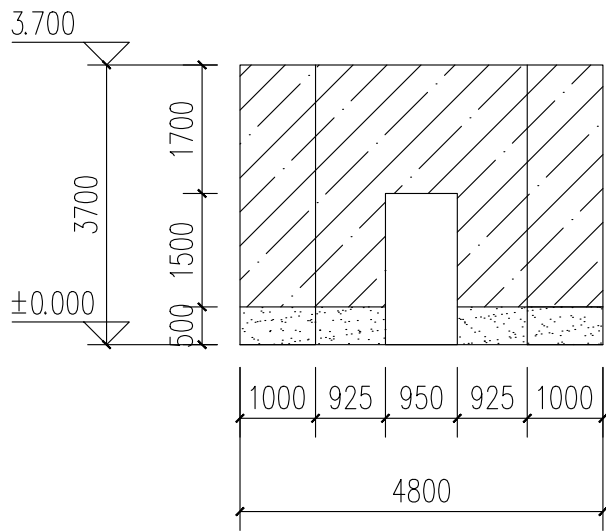


B5—A外立面 1:10

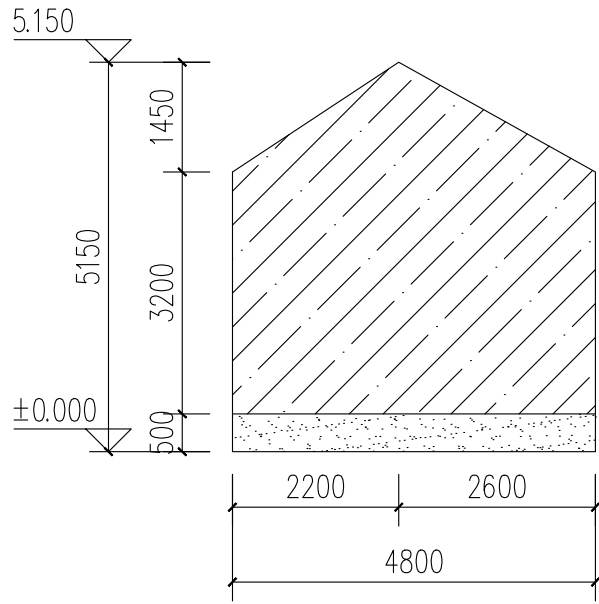

B5—B外立面 1:10

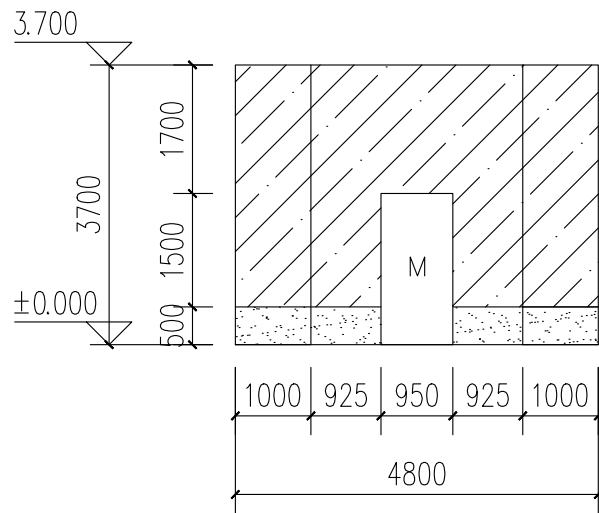

B5—C外立面 1:10

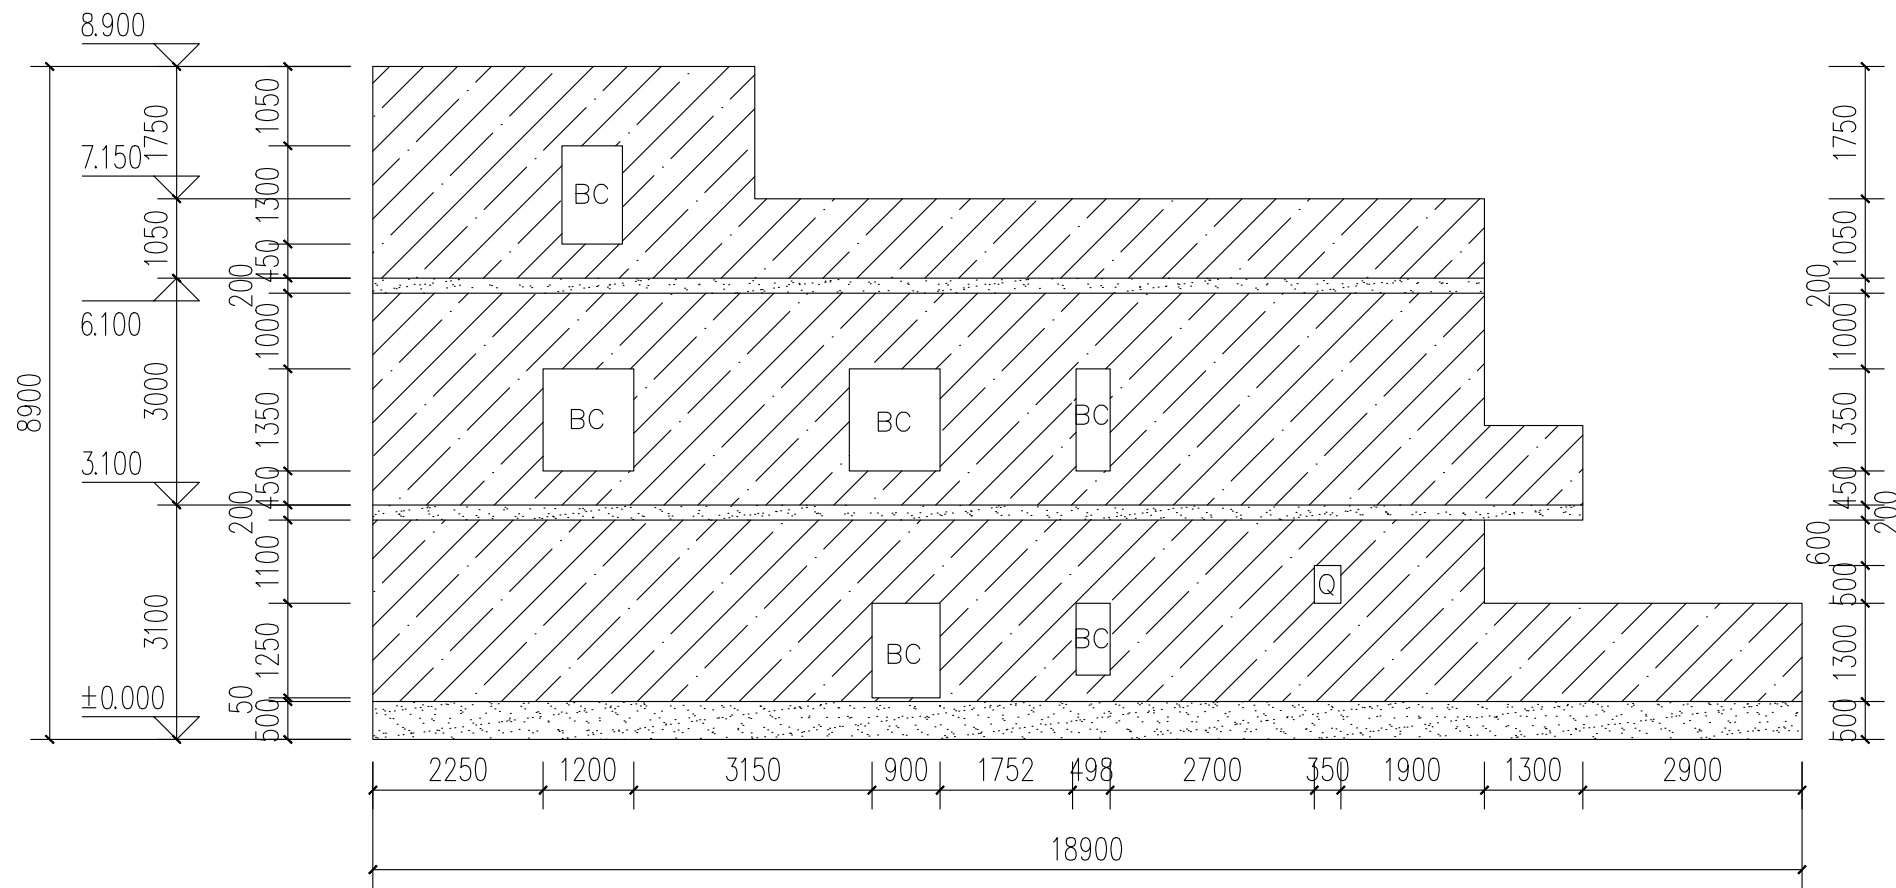

B6—A外立面 1:10

图例
浅黄色外墙漆
朱红色外墙漆



中亿国际设计集团有限公司
ZHONGYI INTERNATIONAL DESIGN GROUP LIMITED

资质证书编号: AS2012386
电力行业(风力发电、新能源发电、送电工程、变电工程)专业乙级; 市政行业乙级; 农林行业(农业综合开发生态工程)专业乙级; 建筑行业(建筑工程、人防工程)乙级; 环境工程(水修复工程)专项乙级; 风景园林工程设计专项乙级; 水利行业丙级

备注:

本图版权归本公司所有, 未经本公司负责人书面许可, 任何人不得擅自复制或发布。
本图应经相关政府主管部门批准后方可生效使用, 本图未经施工图审查公司审查合格后不得用于现场施工, 仅供业主建设投资前估算建设造价之参考图。本图应由相关人员签字及同时加盖出图章和注册执业章方可有效。

图纸专用章:

中华人民共和国一级注册建筑师

姓名: 史锋

注册号: 5201238-007

有效期: 至2025年09月

注册师执业章:

汤湖村B4~B6立面图

工程名称:

曲江区农村基础设施提升改造项目(小坑镇汤湖村)

子项名称:

建设单位:


韶关市曲江区小坑镇人民政府

审定	解俊	解俊
工程负责人	史锋	史锋
专业负责人	史锋	史锋
审核	史锋	史锋
校对	李梁	李梁
设计	钟剑学	钟剑学


图名:

项目编号		
图别	建施	日期
图号	JS-TH-03	2025.5
版本	第1版	


合	口	合	口	合	口
費		也			
給		贈			

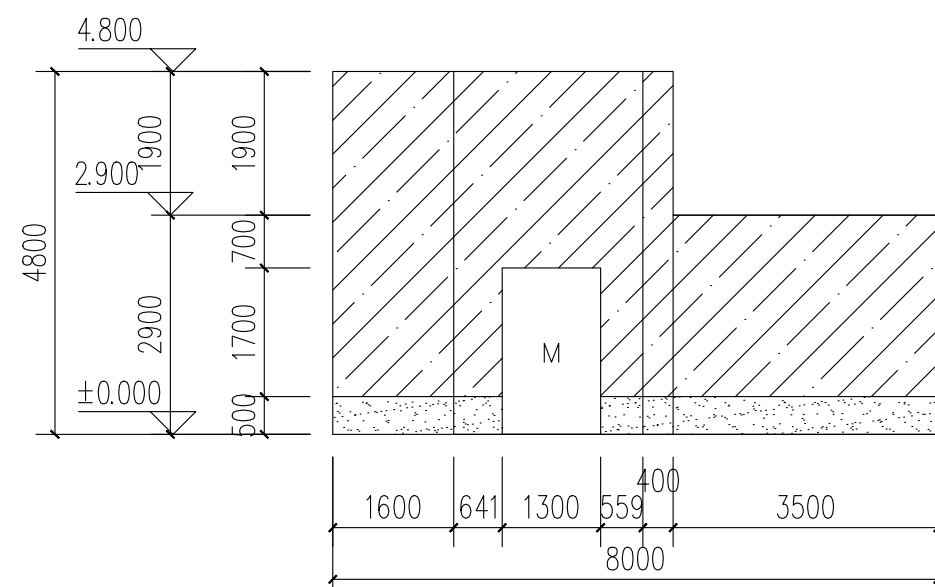


B10—B外立面 1:10

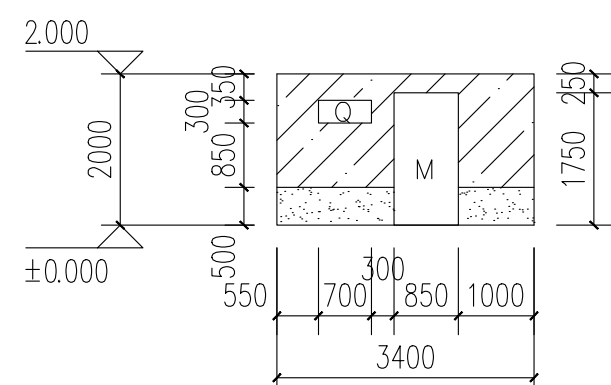


B11—A外立面 1:10

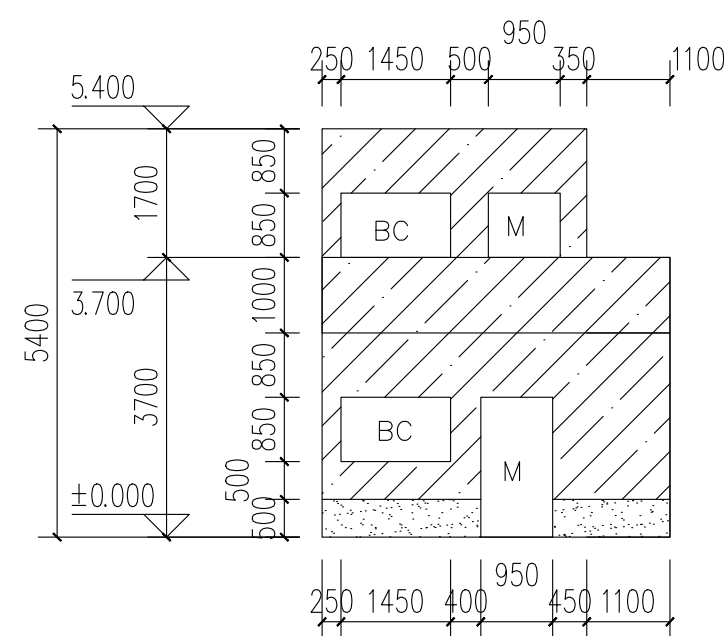


B13-A外立面 1:10

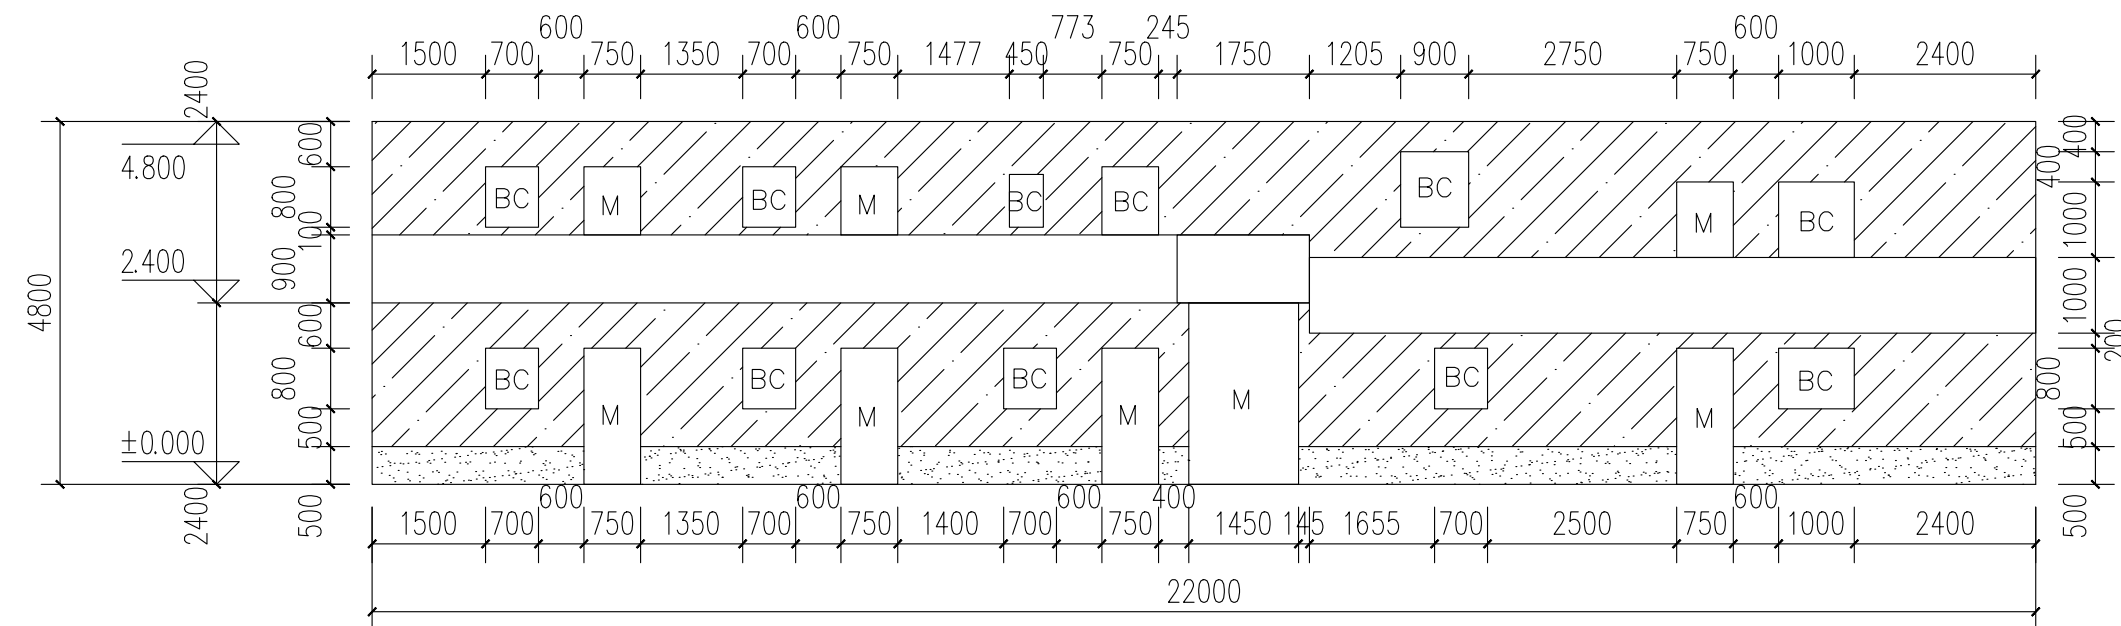

B10—C外立面 1:10

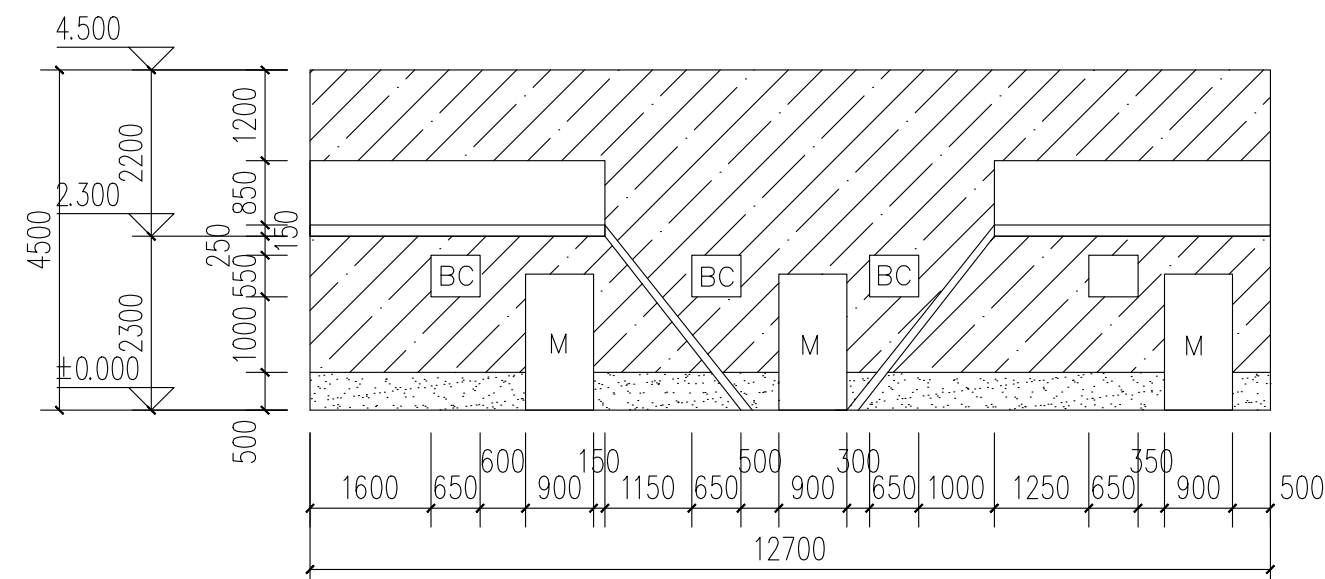

B12-A外立面 1:10

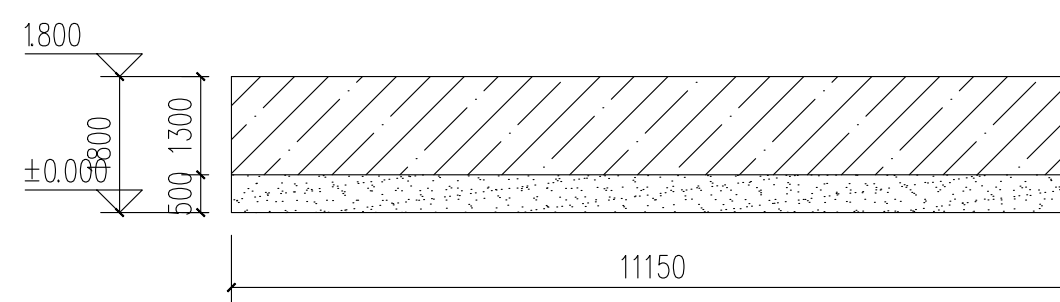

B14-A外立面 1:10



中亿国际设计集团有限公司
ZHONGYI INTERNATIONAL DESIGN GROUP LIMITED

资质证书编号: A352012386
电力行业(风力发电、新能源发电、送电工程、变电工程)专业乙级; 市政行业乙级;
农林行业(农业综合开发生态工程)专业乙级;
建筑行业(建筑工程、人防工程)乙级;
环境工程(污水修复工程)专项乙级; 风景园林工程设计专项乙级; 水利行业丙级

备注:

本图版权归本公司所有,未经本公司负责人书面许可,任何人不得擅自复制或复用。
本图应经相关政府主管部门批准后方可生效使用,本图未经施工图审查公司审查合格后不得用于现场施工,仅供业主建设投资估算建设造价之参考图。本图应由相关人员签字及同时加盖出图章和注册执业章方可有效。

图纸专用章:

中华人民共和国一级注册建筑师

姓 名: 史 锋

注册号: 5201238-007



注册师执业章：

汤湖村B10~B14立面图

工程名称:

曲江区农村基础设施提升改造项目（小坑镇汤湖村）

子项名称:	
-------	--

建设单位:

韶关市曲江区小坑镇人民政府

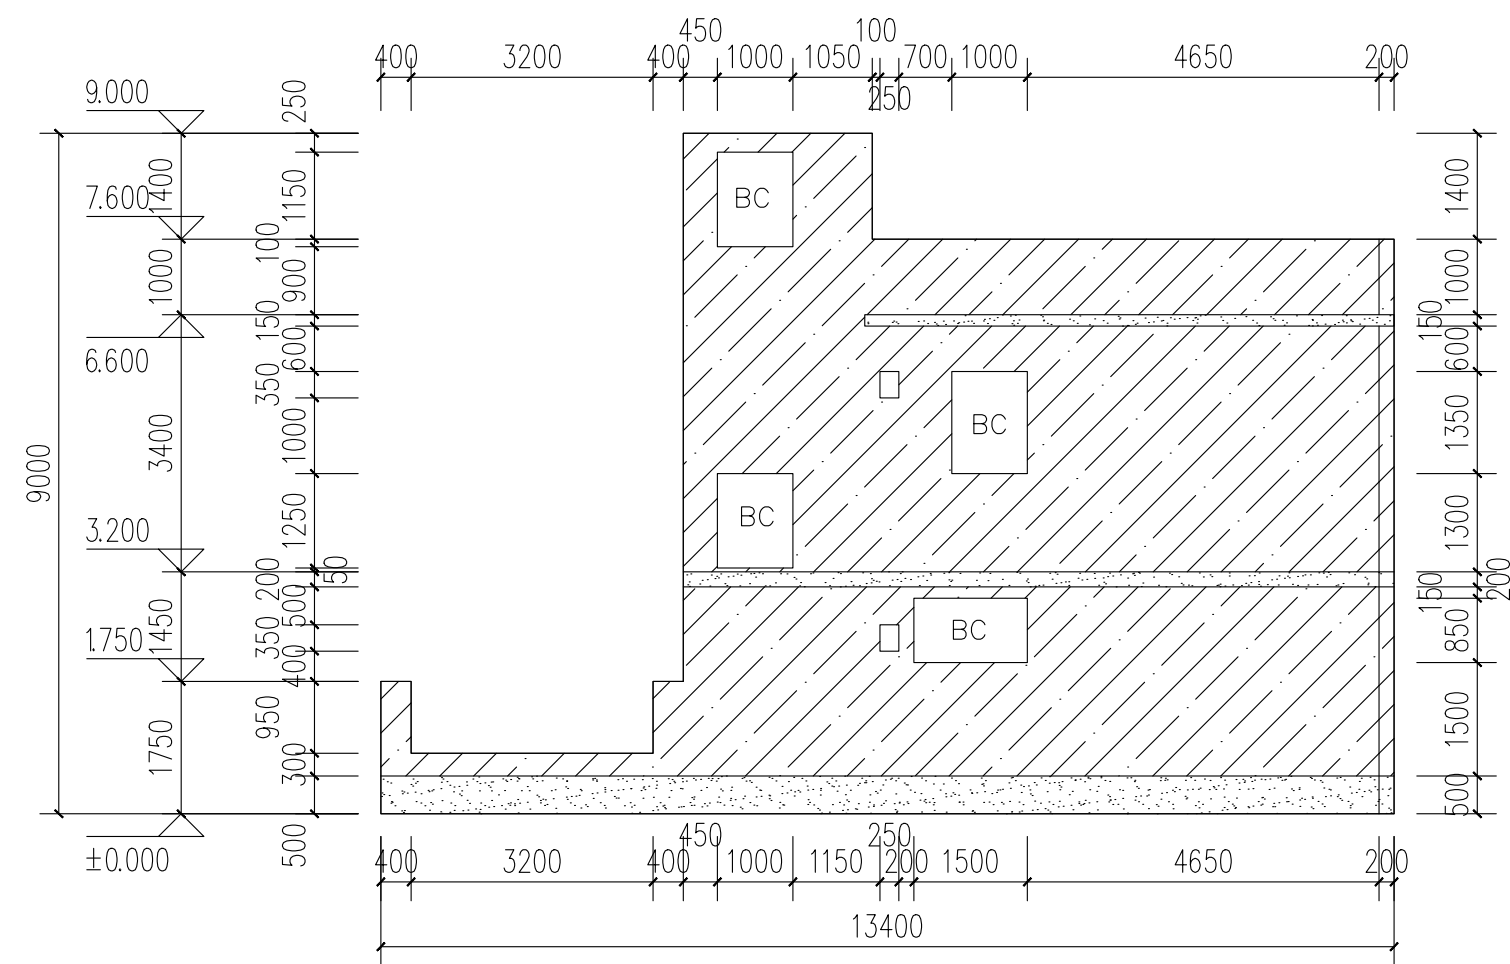
审 定	解 俊	解俊
工程负责人	史锋	史锋
专业负责人	史锋	史锋
审 核	史锋	史锋
校 对	李 梁	李梁
设 计	钟剑学	钟剑学

图 名:


项目编号		
图 别	建 施	日 期
图 号	JS-TH-05	2025.5
版 本	第 1 版	

图例


	浅黄色外墙漆
	朱红色外墙漆

[illegible]


B15-A外立面 1:10

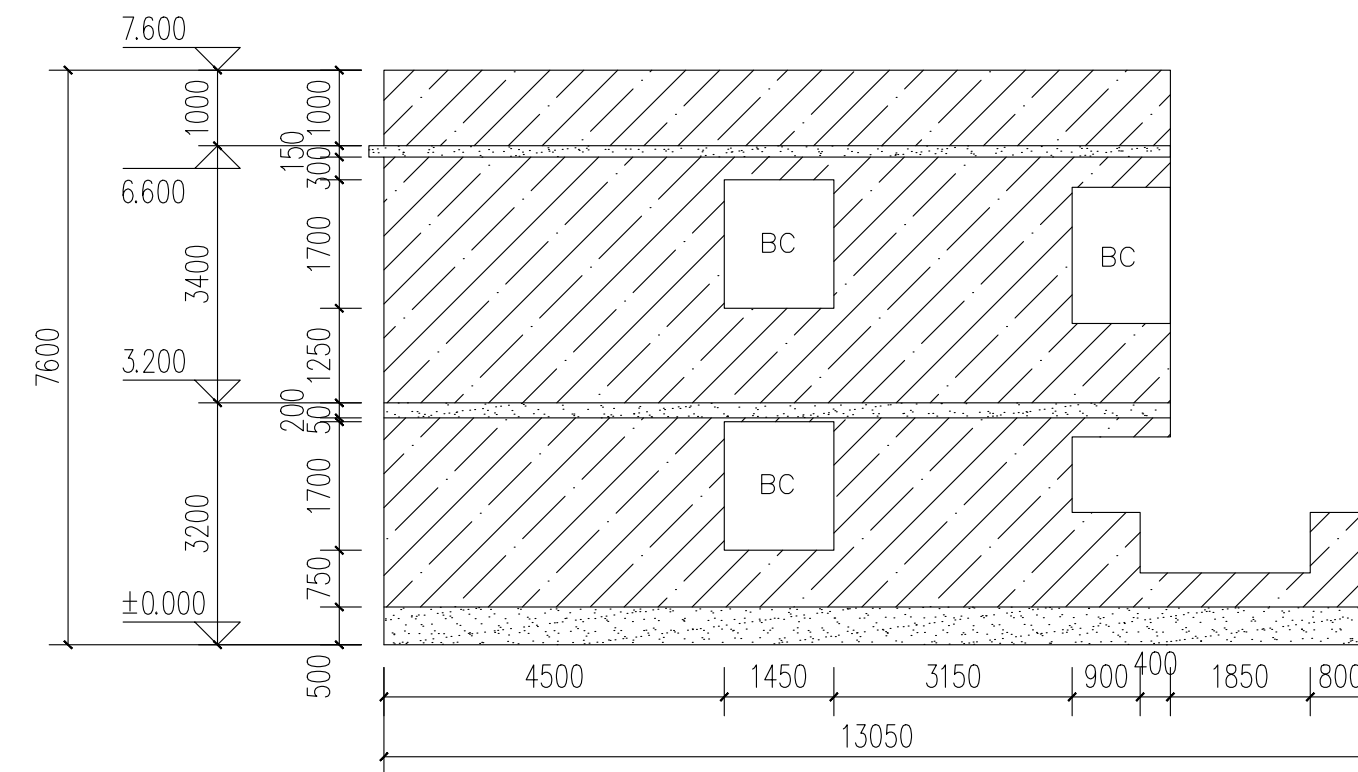

B15-C外立面 1:10

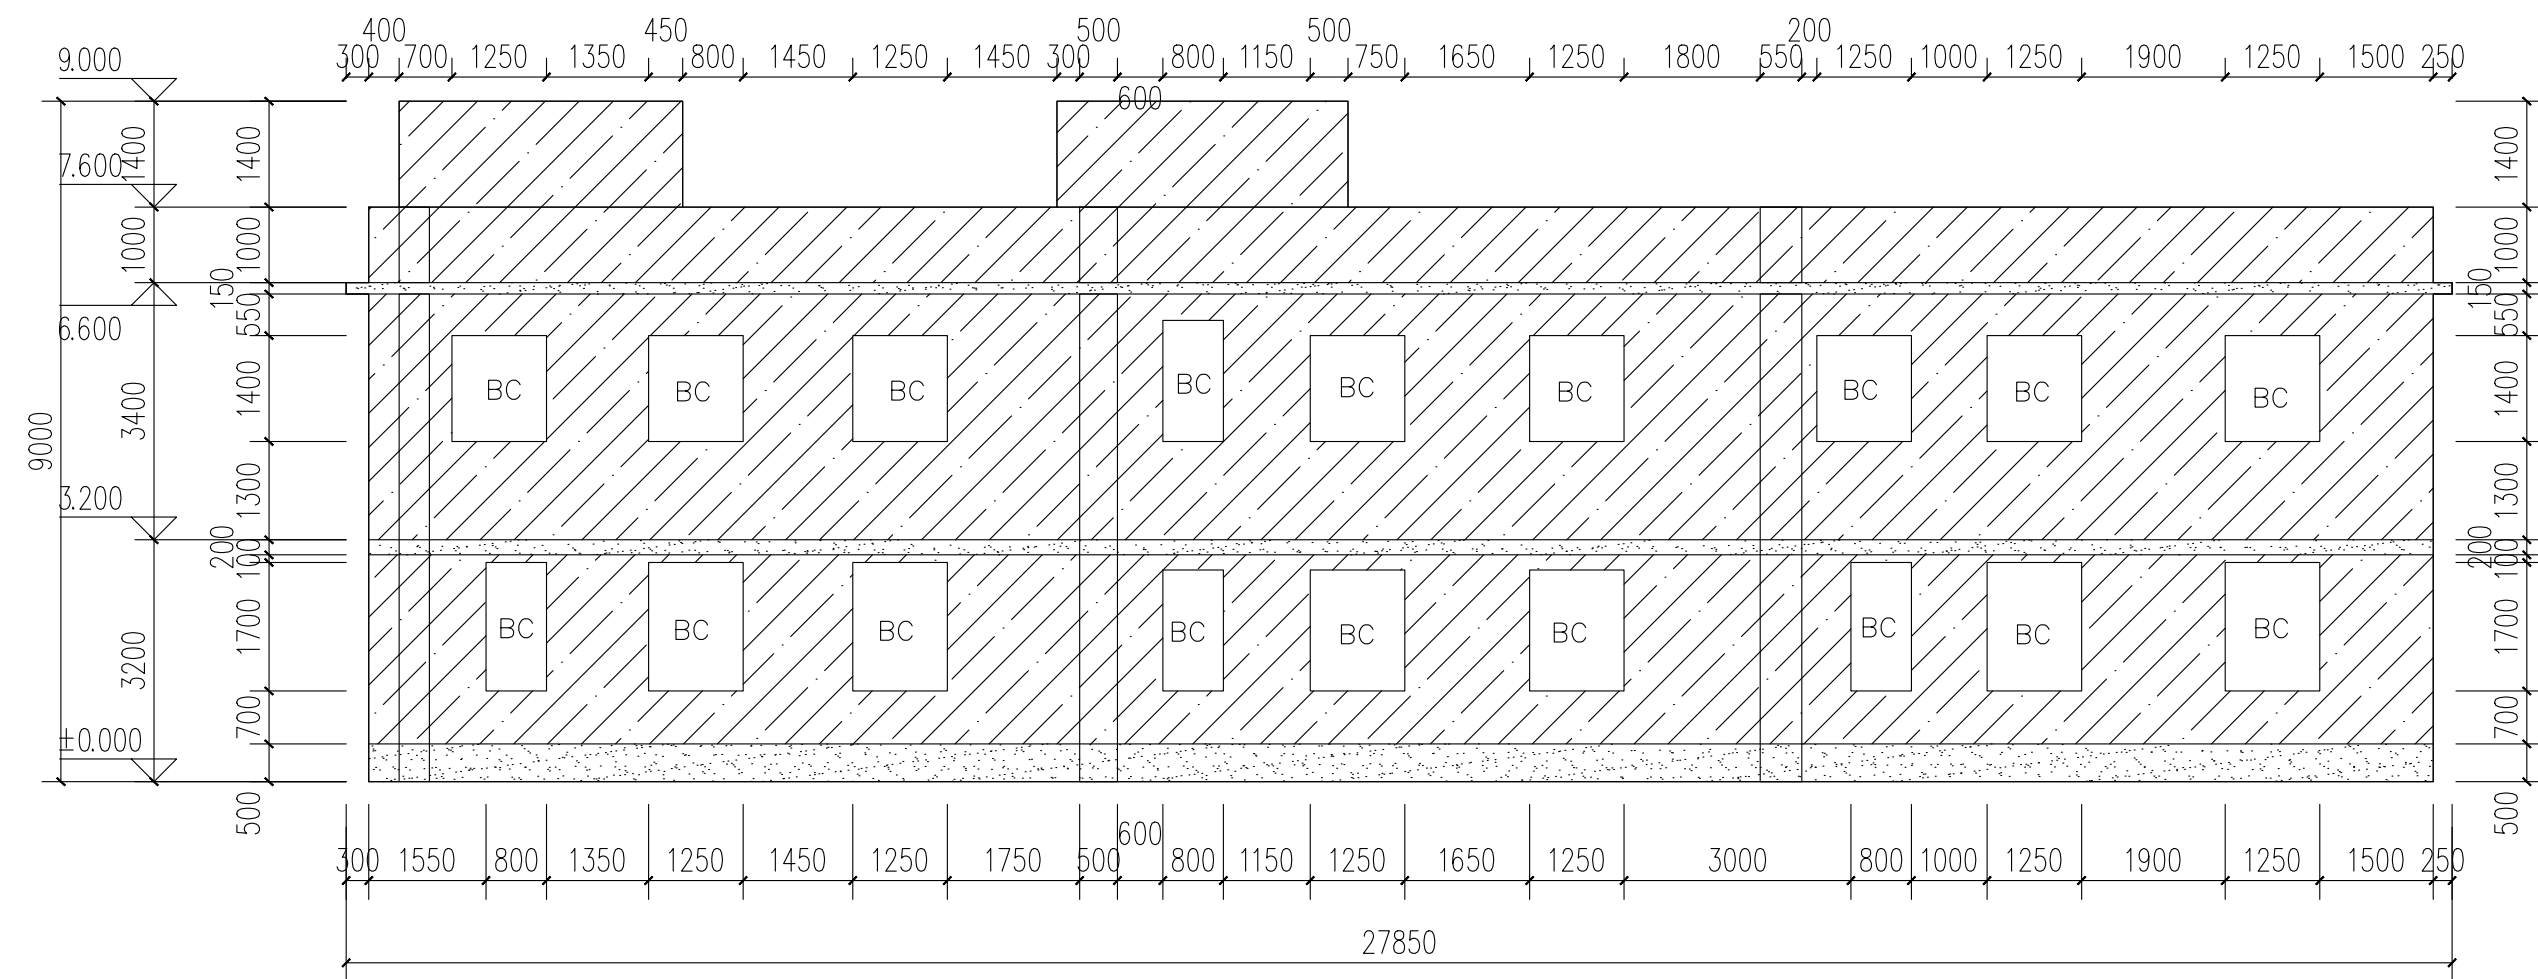

B15—B外立面 1:10

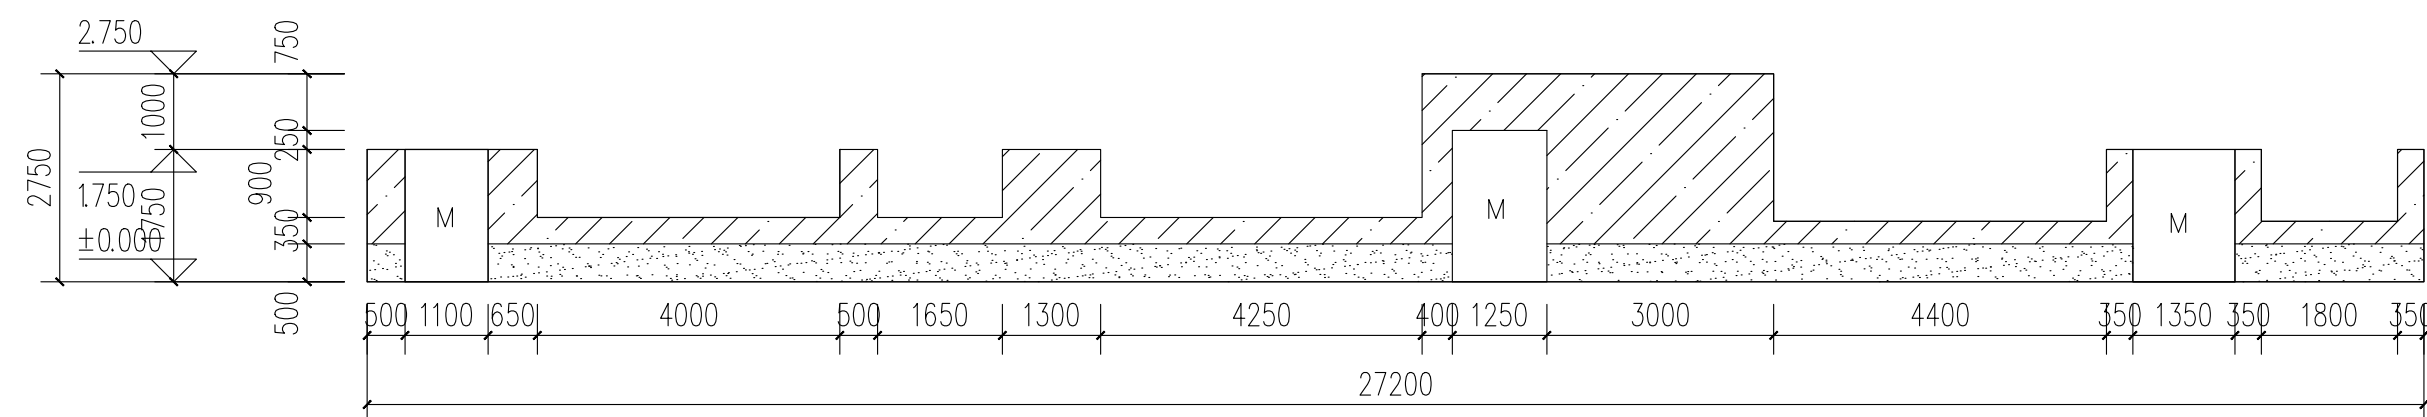

B15-D外立面 1:10



中亿国际设计集团有限公司
ZHONGYI INTERNATIONAL DESIGN GROUP LIMITED

资质证书编号: A352012386
电力行业(风力发电、新能源发电、送电工程、变电工程)专业乙级; 市政行业乙级;
农林行业(农业综合开发生态工程)专业乙级;
建筑行业(建筑工程、人防工程)乙级;
环境工程(污水修复工程)专项乙级; 风景园林工程设计专项乙级; 水利行业丙级

备注:

本图版权归本公司所有,未经本公司负责人书面许可,任何人不得擅自复制或复用。
本图应经相关政府主管部门批准后方可生效使用,本图未经施工图审查公司审查合格后不得用于现场施工,仅供业主建设投资估算建设造价之参考图。本图应由相关人员签字及同时加盖出图章和注册执业章方可有效。

图纸专用章:

中华人民共和国一级注册建筑师

姓 名: 史 锋

注册号: 5201238-007

有效期: 至2025年09月



注册师执业章：

汤湖村B15立面图

工程名称:

曲江区农村基础设施提升改造项目（小坑镇汤湖村）

子项名称:	
-------	--

建设单位:

韶关市曲江区小坑镇人民政府

审 定	解 俊	解俊
工程负责人	史锋	史锋
专业负责人	史锋	史锋
审 核	史锋	史锋
校 对	李 梁	李梁
设 计	钟剑学	钟剑学


图 名:

项目编号		
图 别	建 施	日 期
图 号	JS-TH-06	2025.5
版 本	第 1 版	


图例

	浅黄色外墙漆
	朱红色外墙漆


日期					
姓名					
专业					
职称					
姓名					
日期					
姓名					
专业					
职称					

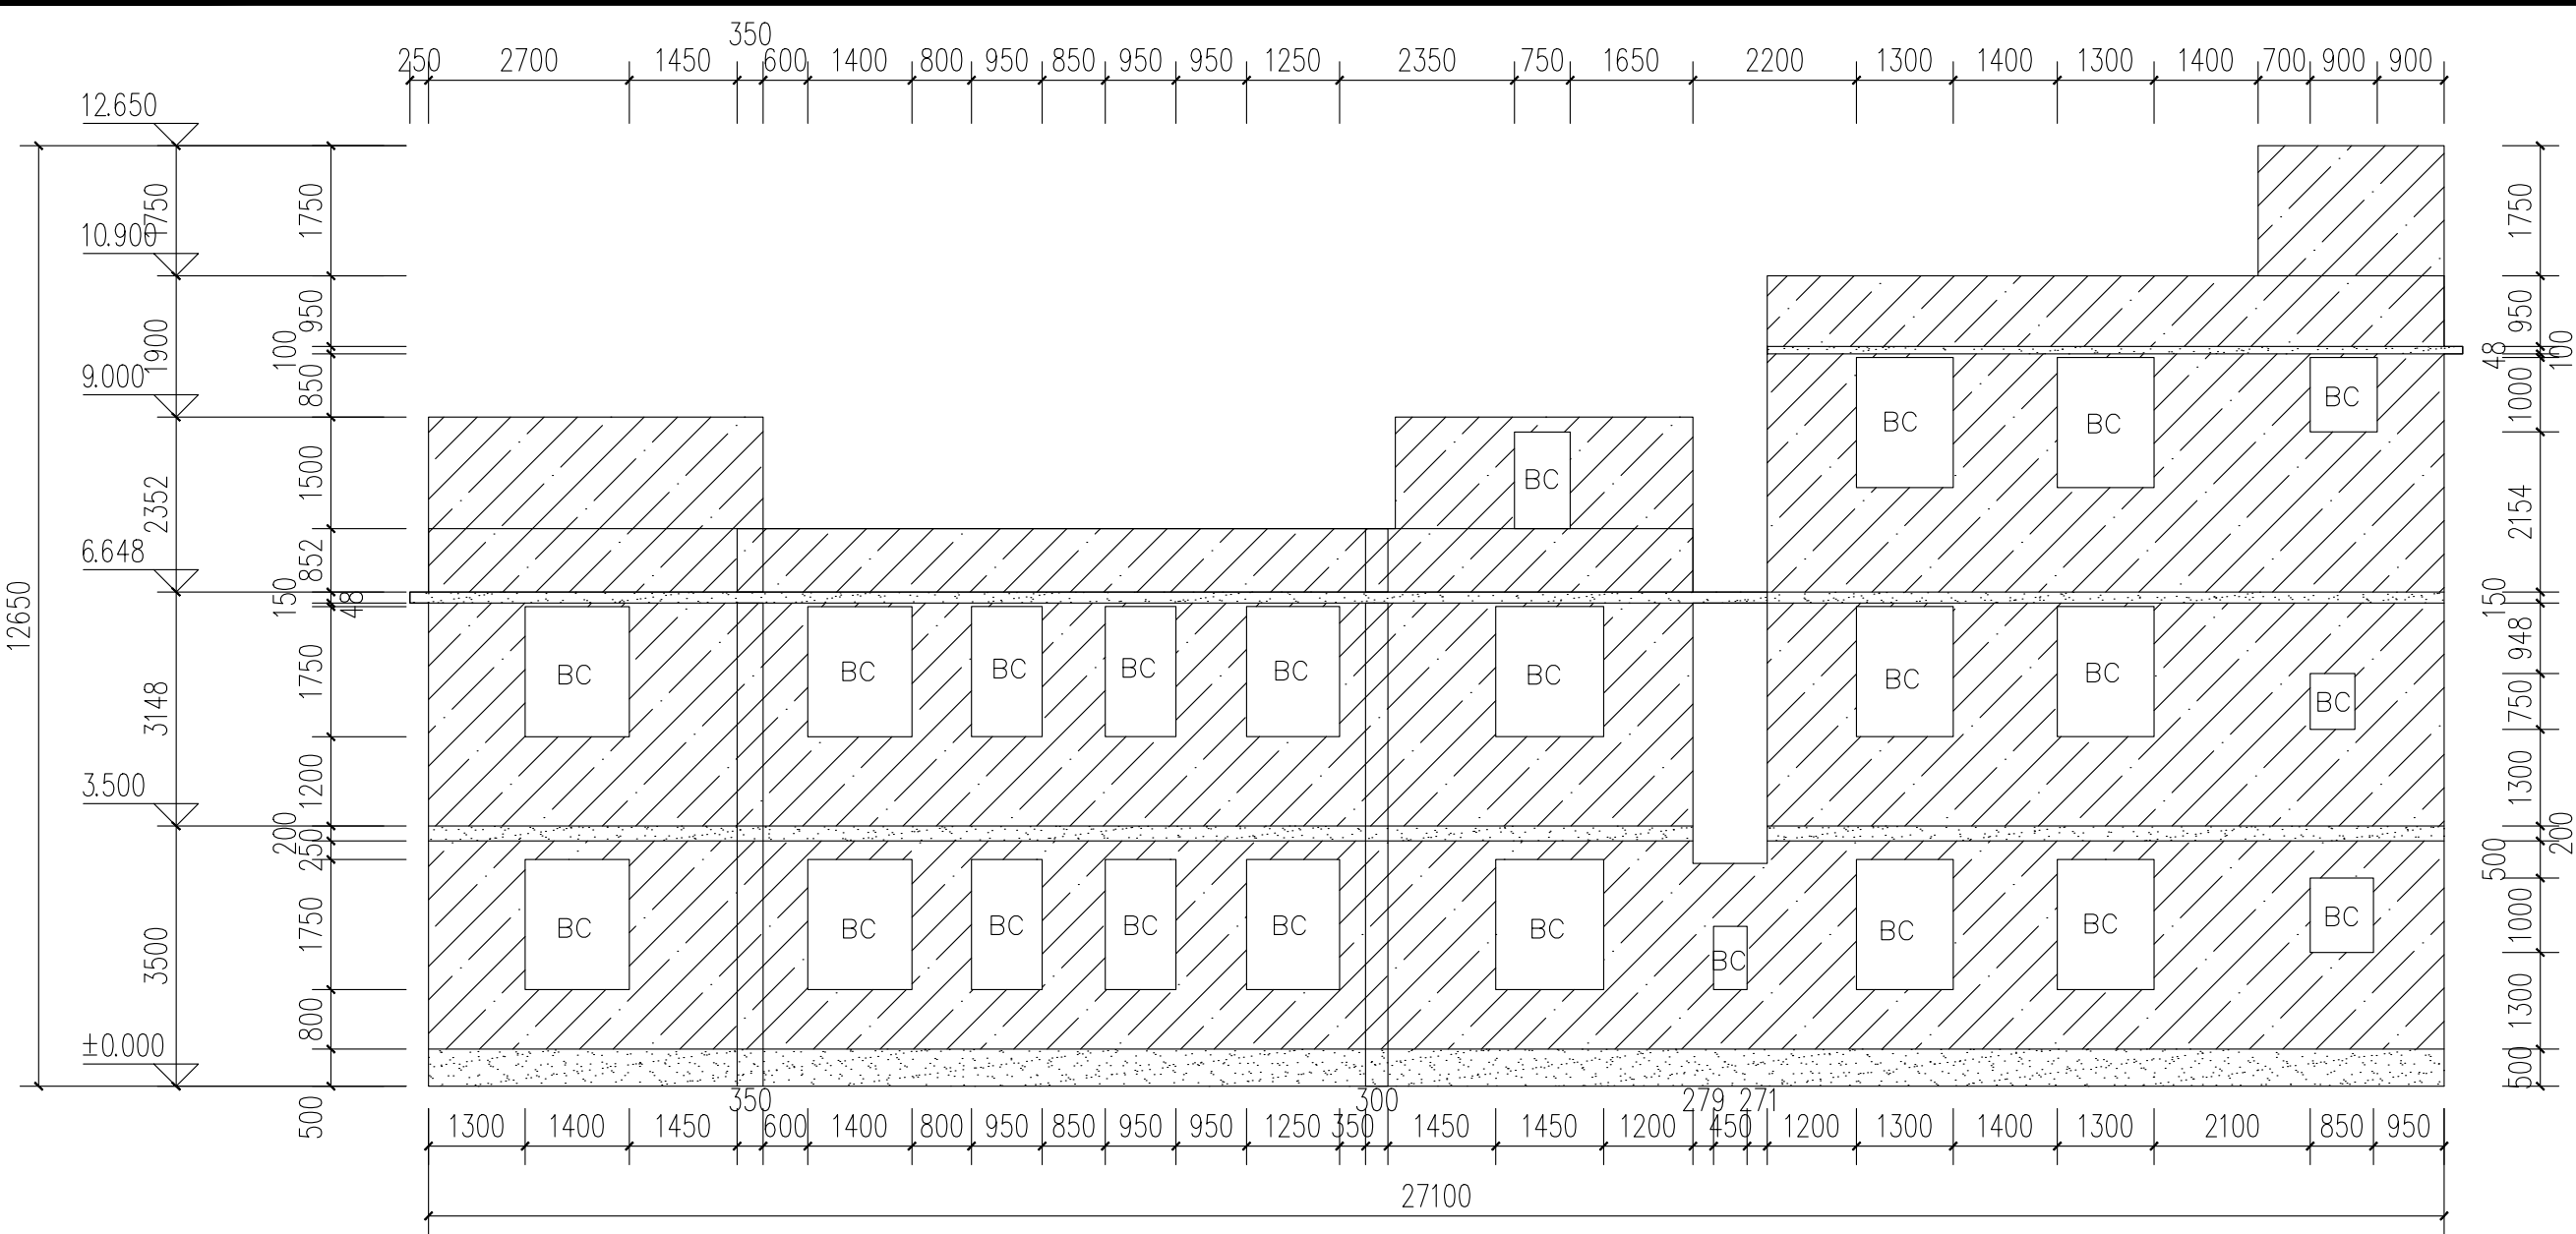


B16—A外立面 1:10

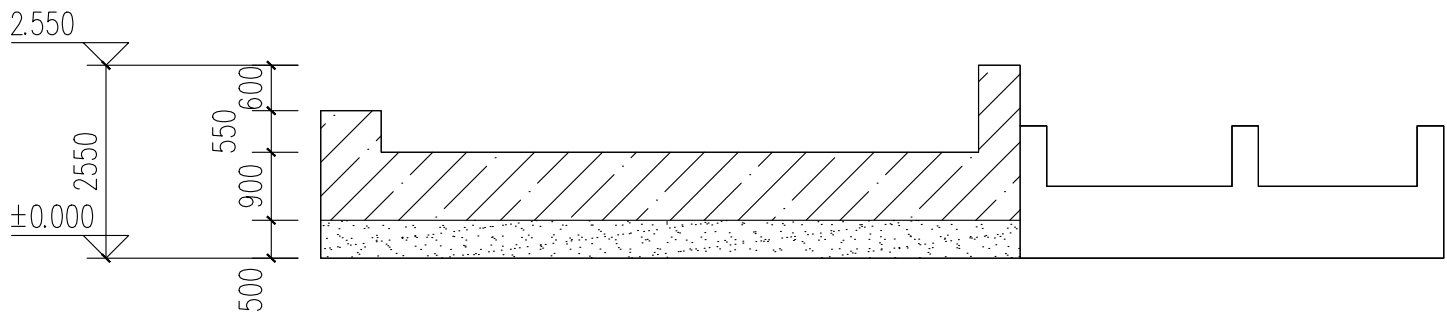

B16—B外立面 1:10

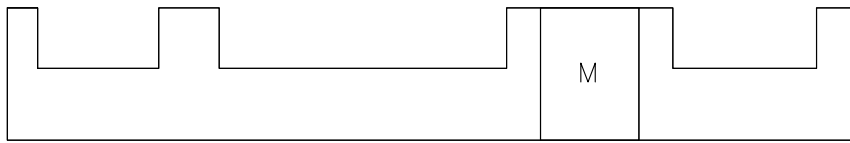

B16—C外立面 1:10

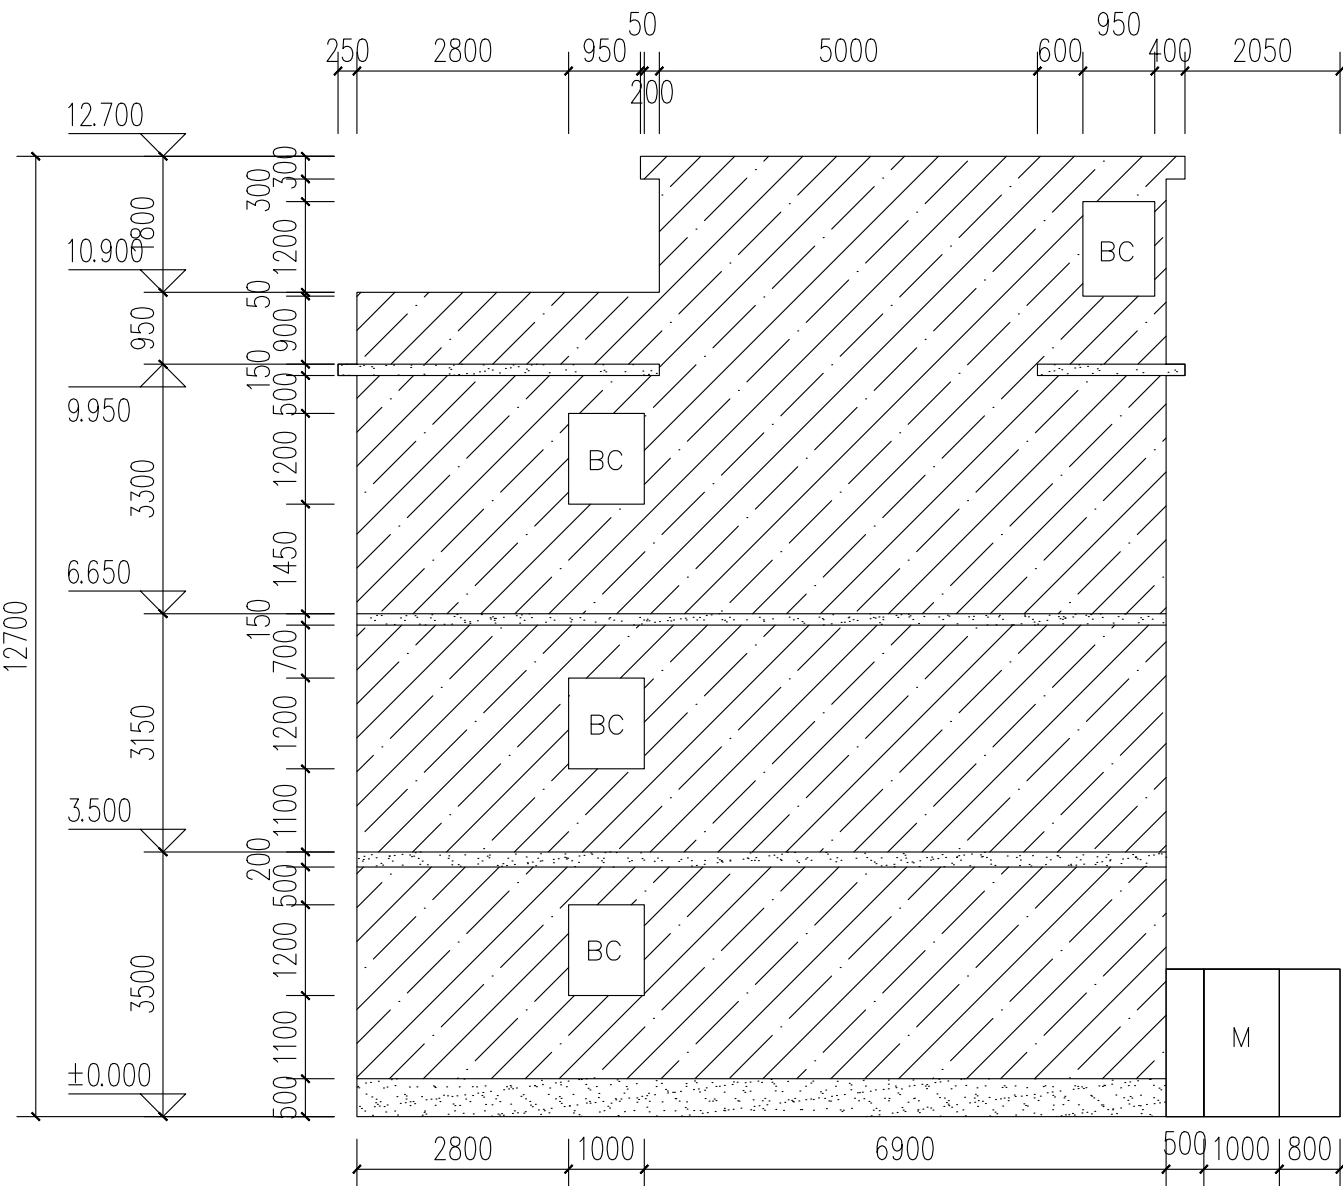

B16—D外立面 1:10

图例	
浅黄色外墙漆	
朱红色外墙漆	



中亿国际设计集团有限公司

ZHONGYI INTERNATIONAL DESIGN GROUP LIMITED

资质证书编号: A332012386

电力行业(风力发电、新能源发电、送电工程、变电工程)专业乙级; 市政行业乙级; 农林行业(农业综合开发生态工程)专业乙级; 建筑行业(建筑工程、人防工程)乙级; 环境工程(水修复工程)专项乙级; 风景园林工程设计专项乙级; 水利行业丙级

备注:

本图版权属本公司所有, 未经本公司负责人书面许可, 任何人不得擅自复制或发布。

本图应经相关政府主管部门批准后方可生效使用, 本图未经施工图审查公司审查合格后不得用于现场施工, 仅供业主建设投资估算建设造价之参考图。本图应由相关人员签字及同时加盖出图章和注册执业章方可有效。

图纸专用章:

中华人民共和国一级注册建筑师

姓名: 史锋

注册号: 5201238-007

有效期: 至2025年09月



注册师执业章:

汤湖村B16立面图

工程名称:

曲江区农村基础设施提升改造项目(小坑镇汤湖村)

子项名称:


建设单位:

韶关市曲江区小坑镇人民政府


审定	解俊	解俊
工程负责人	史锋	史锋
专业负责人	史锋	史锋
审核	史锋	史锋
校对	李梁	李梁
设计	钟剑学	钟剑学

图名:


项目编号		
图别	建施	日期
图号	JS-TH-07	2025.5
版本	第1版	

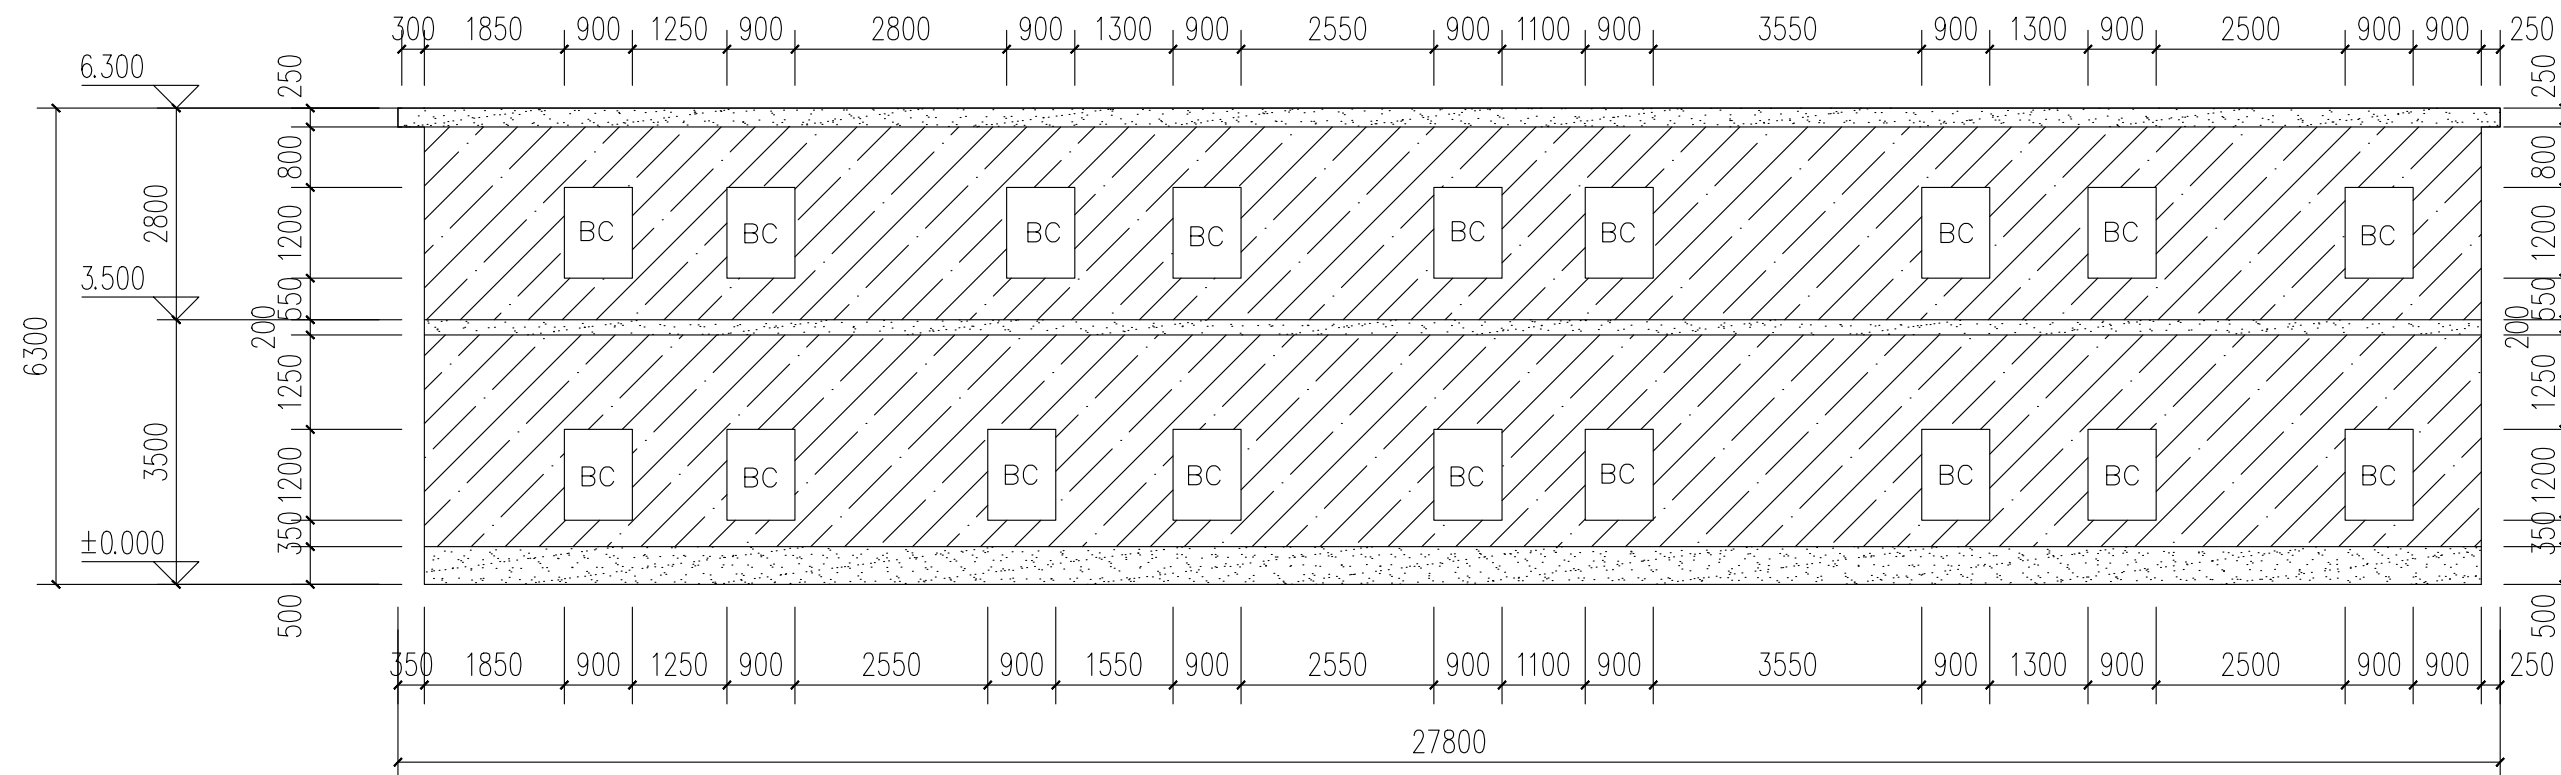[illegible]


B17-A外立面 1:10

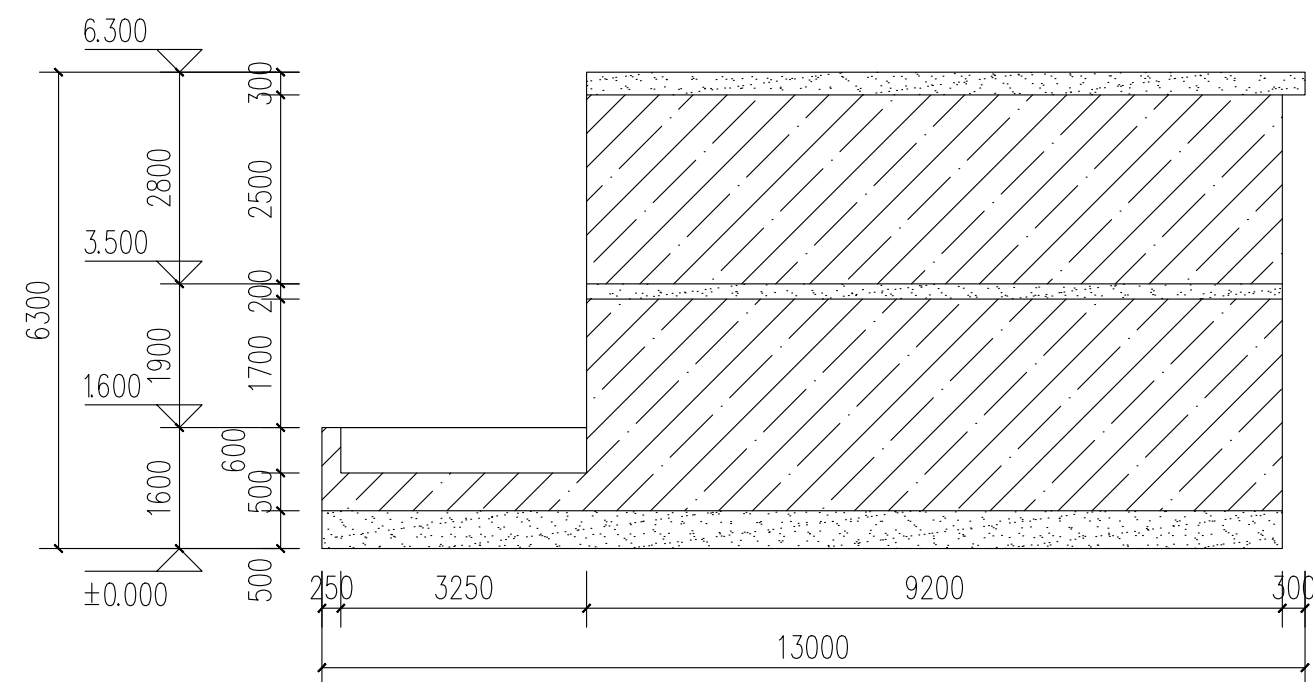


B17—B外立面 1:10

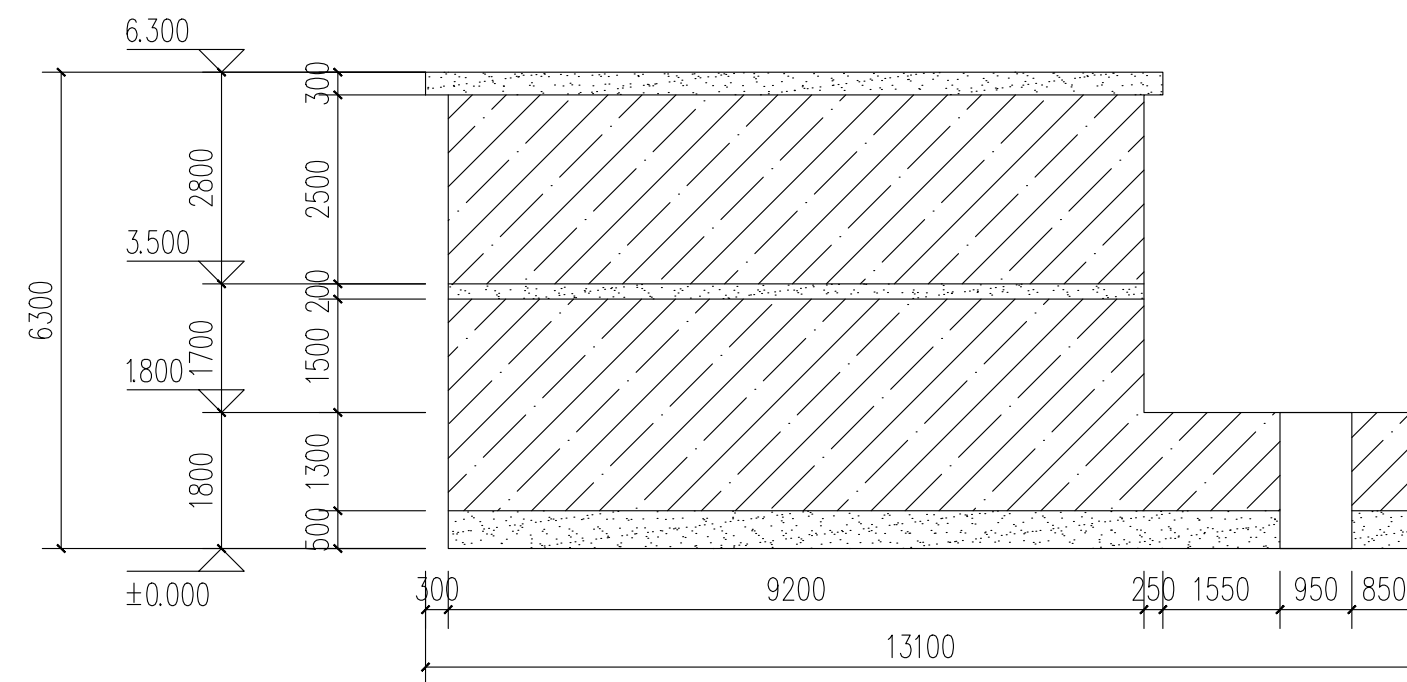

B17-D外立面 1:10

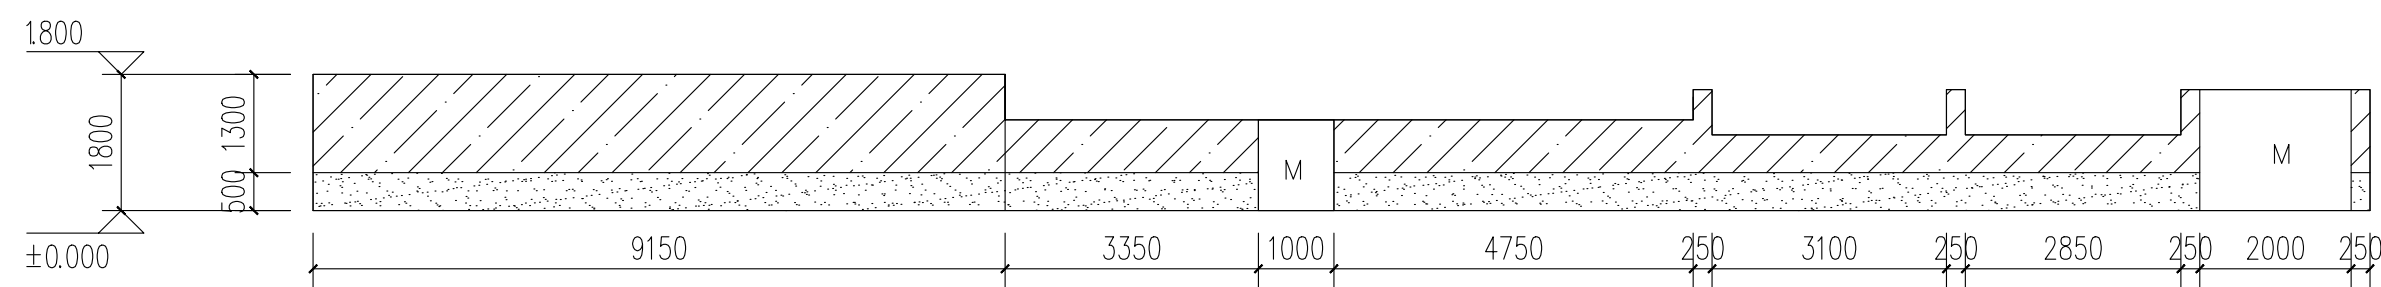

B17—C外立面 1:10

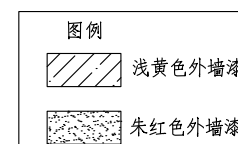

中亿国际设计集团有限公司
ZHONGYI INTERNATIONAL DESIGN GROUP LIMITED

资质证书编号: A352012386
电力行业(风力发电、新能源发电、送电工程、变电工程)专业乙级; 市政行业乙级;
农林行业(农业综合开发生态工程)专业乙级;
建筑行业(建筑工程、人防工程)乙级;
环境工程(污水修复工程)专项乙级; 风景园林工程设计专项乙级; 水利行业丙级

备注:

本图版权归本公司所有,未经本公司负责人书面许可,任何人不得擅自复制或复用。
本图应经相关政府主管部门批准后方可生效使用,本图未经施工图审查公司审查合格后不得用于现场施工,仅供业主建设投资前估算建设造价之参考图。本图应由相关人员签字及同时加盖出图章和注册执业章方可有效。

图纸专用章:

中华人民共和国一级注册建筑师

姓 名: 史 锋

注册号: 5201238-007

有效期: 至2025年09月



注册师执业章：

汤湖村B17立面图

工程名称:

曲江区农村基础设施提升改造项目（小坑镇汤湖村）

子项名称:	
-------	--

建设单位:


韶关市曲江区小坑镇人民政府

审 定	解 俊	解俊
工程负责人	史锋	史锋
专业负责人	史锋	史锋
审 核	史锋	史锋
校 对	李 梁	李梁
设 计	钟剑学	钟剑学


图 名:

项目编号		
图 别	建 施	日 期
图 号	JS-TH-08	2025.5
版 本	第 1 版	


专业	姓名	日期	专业	姓名	日期
建筑			建筑		
结构			结构		

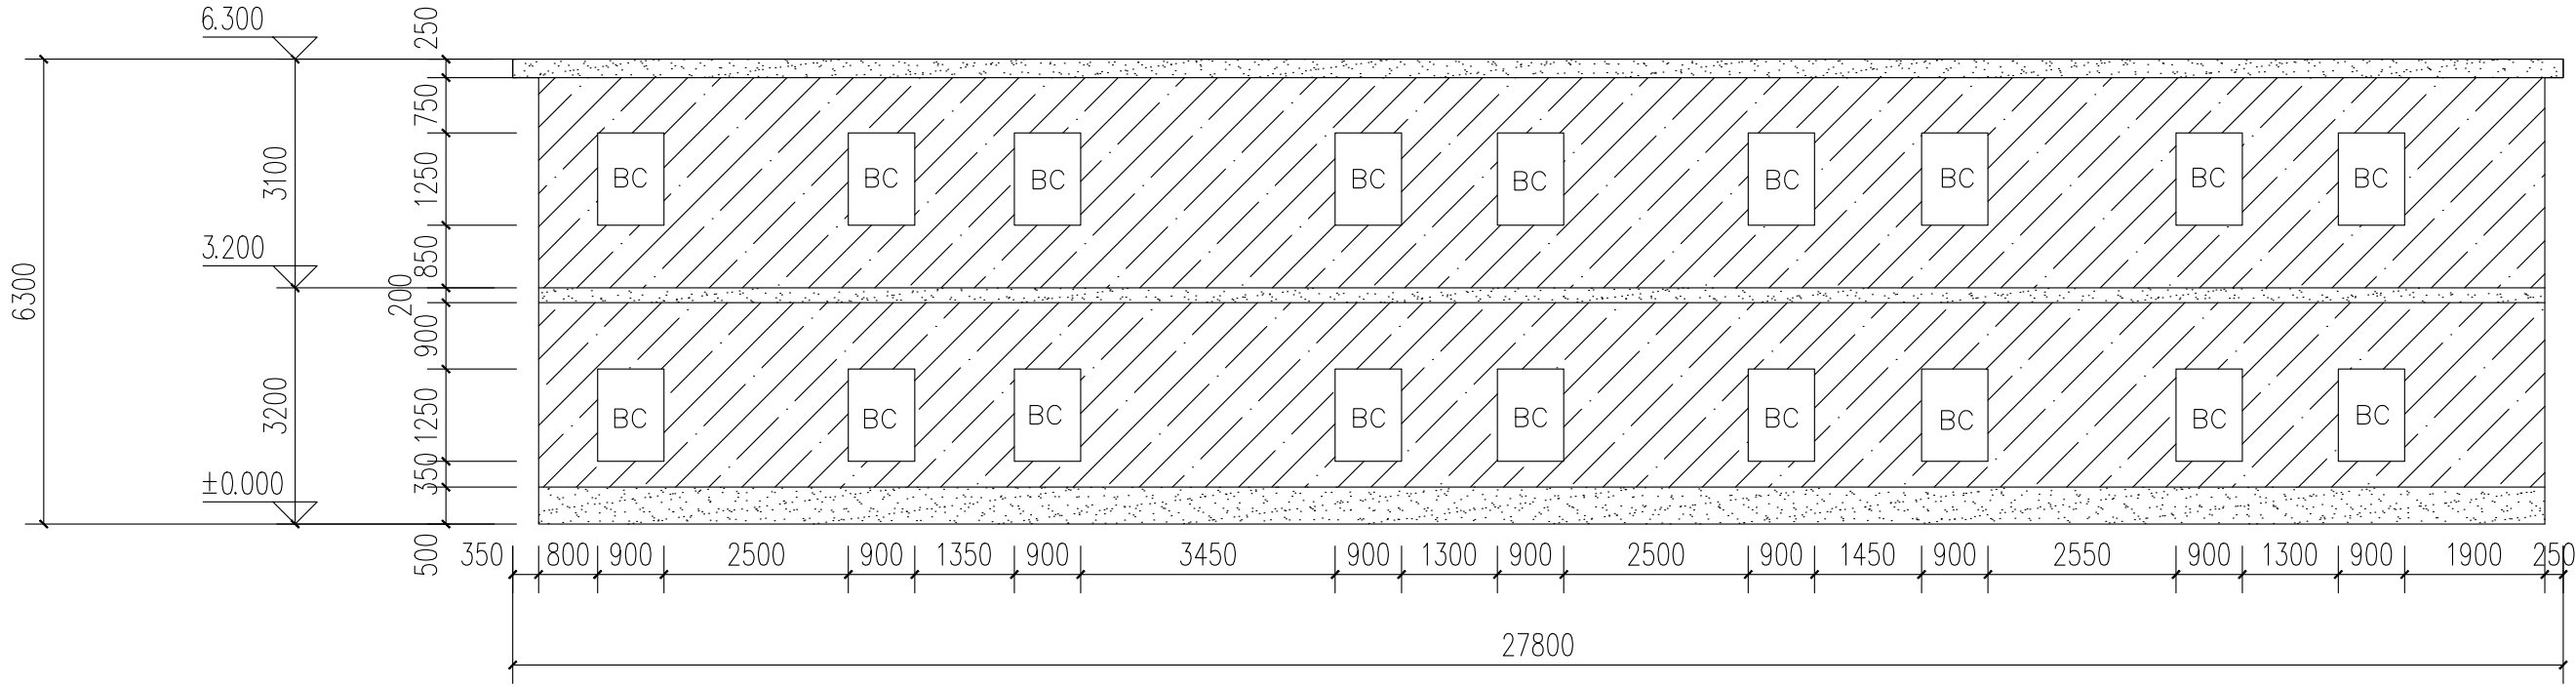


B18—A外立面 1:10

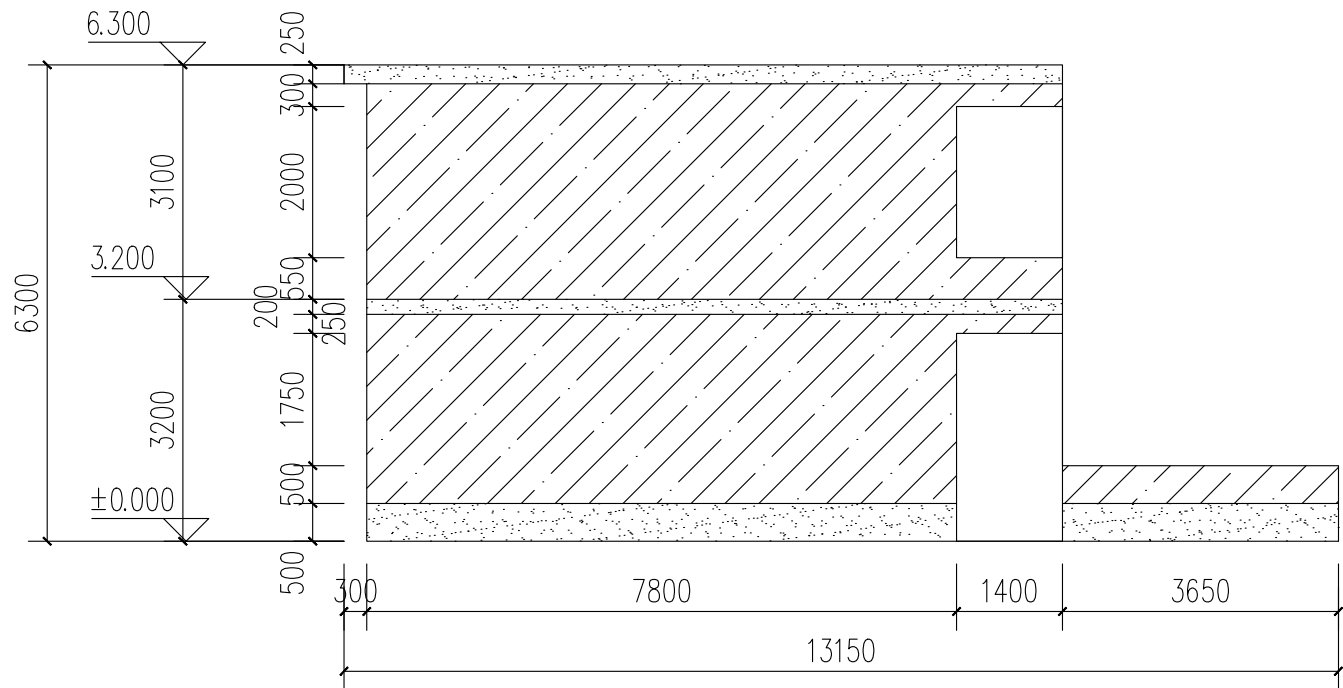

B18—B外立面 1:10

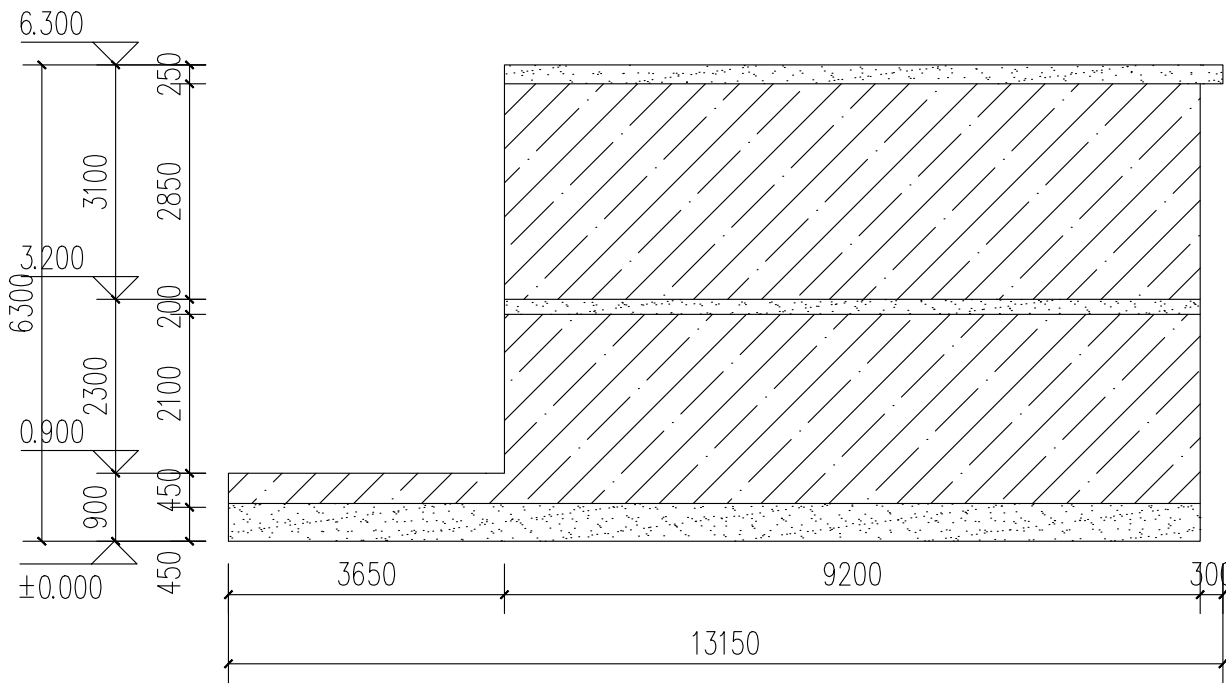

B18—C外立面 1:10

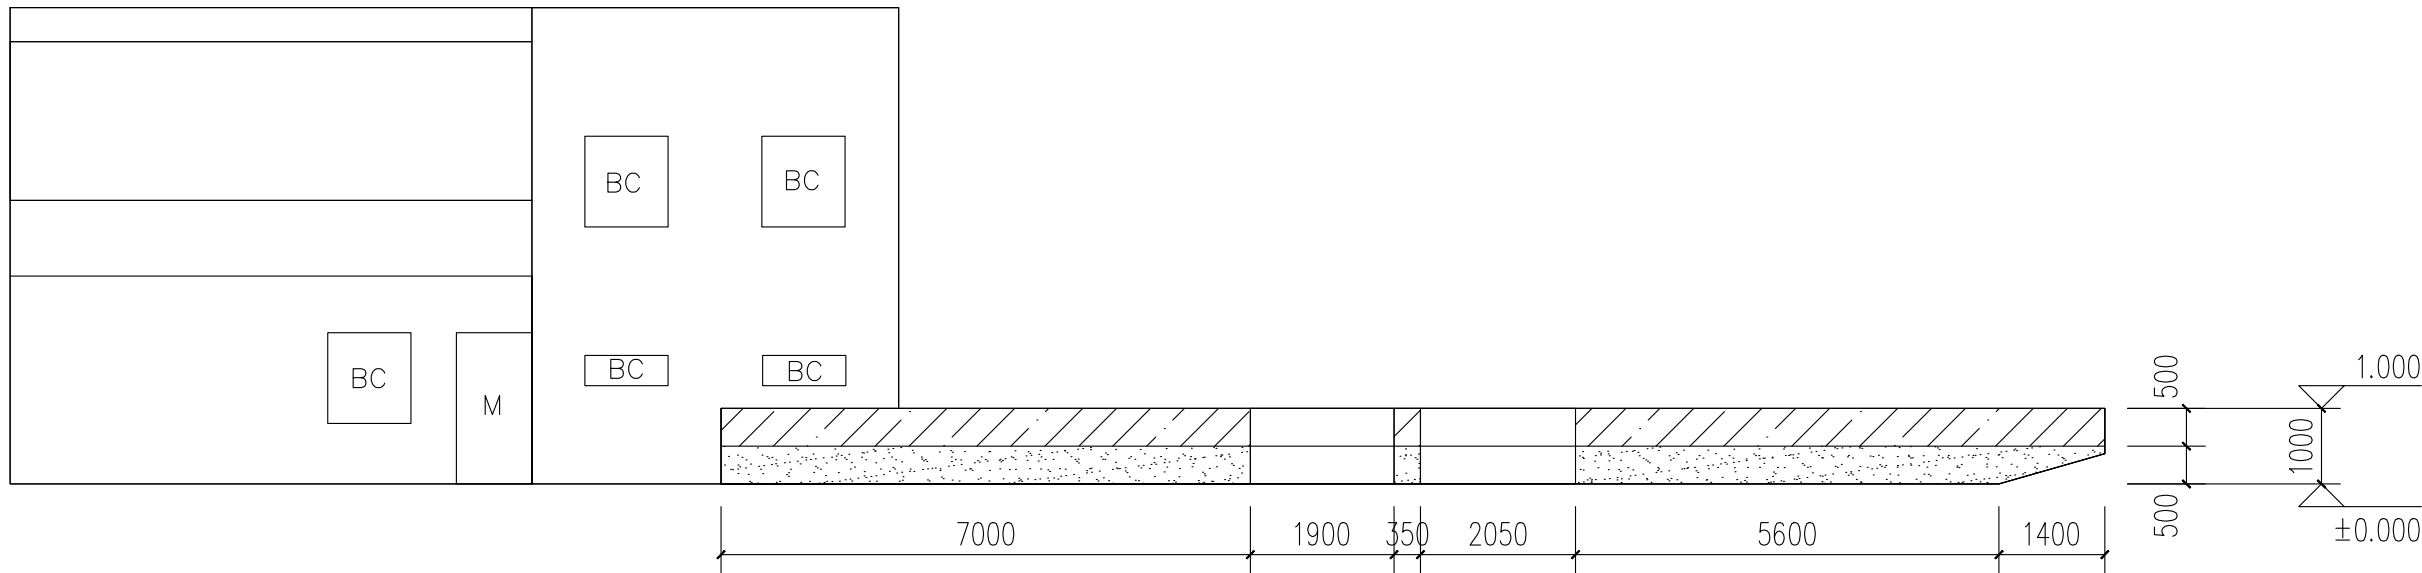

B18—D外立面 1:10

图例	
浅黄色外墙漆	
朱红色外墙漆	



中亿国际设计集团有限公司
ZHONGYI INTERNATIONAL DESIGN GROUP LIMITED

资质证书编号: A330012386
电力行业(风力发电、新能源发电、送电工程、变电工程)专业乙级; 市政行业乙级; 农林行业(农业综合开发生态工程)专业乙级; 建筑行业(建筑工程、人防工程)乙级; 环境工程(水修复工程)专项乙级; 风景园林工程设计专项乙级; 水利行业丙级

备注:

本图版权属本公司所有, 未经本公司负责人书面许可, 任何人不得擅自复制或发用。
本图应经相关政府主管部门批准后方可生效使用, 本图未经施工图审查公司审查合格后不得用于现场施工, 仅供业主建设投资估算建设造价之参考图。本图应由相关人员签字及同时加盖出图章和注册执业章方可有效。

图纸专用章:

中华人民共和国一级注册建筑师

姓名: 史锋

注册号: 5201238-007

有效期: 至2025年09月

注册师执业章:

汤湖村B18立面图

工程名称:

曲江区农村基础设施提升改造项目(小城镇汤湖村)

子项名称:

建设单位:


韶关市曲江区小城镇人民政府

审 定	解 俊	解俊
工程负责人	史锋	史锋
专业负责人	史锋	史锋
审 核	史锋	史锋
校 对	李 梁	李梁
设 计	钟剑学	钟剑学


图 名:

项目编号		
图 别	建 施	日 期
图 号	JS-TH-09	2025.5
版 本	第 1 版	


专业	姓名	日期	专业	姓名	日期
审核			审核		
设计			设计		
制图			制图		
校对			校对		
复核			复核		
审批			审批		
签字			签字		
盖章			盖章		
日期			日期		
姓名			姓名		
日期			日期		

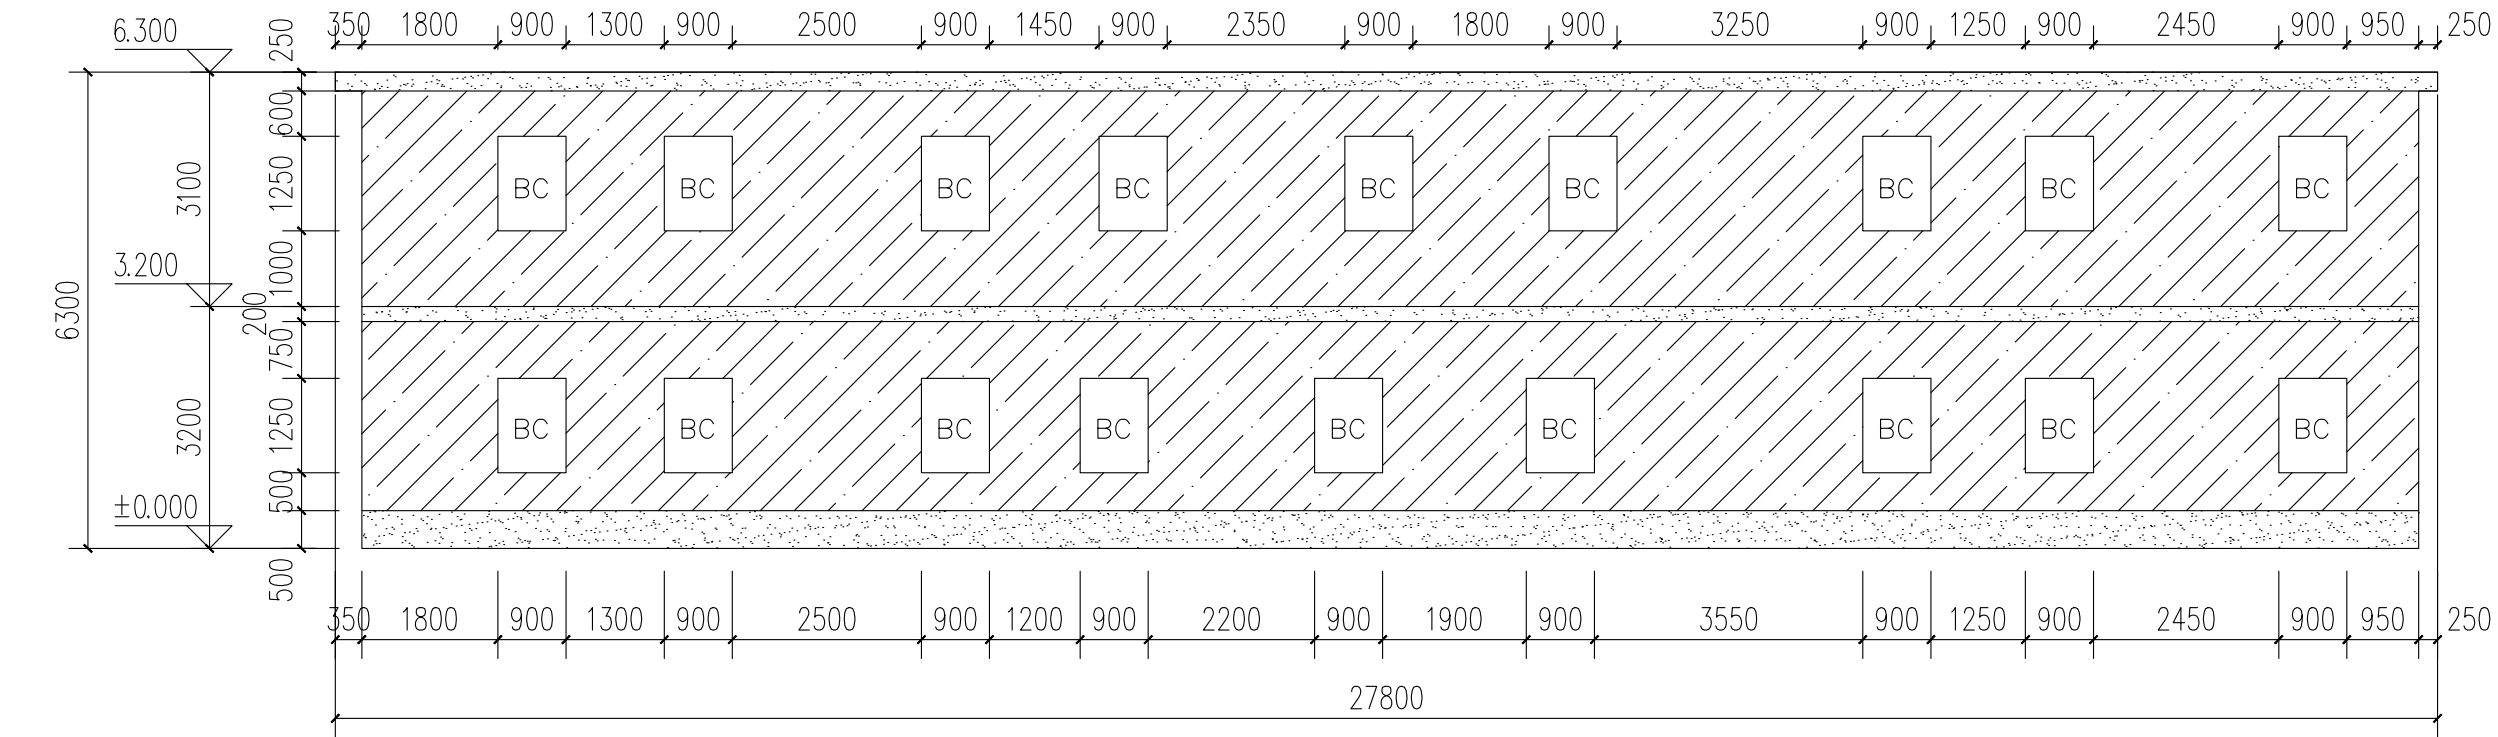


B19—A外立面 1:10

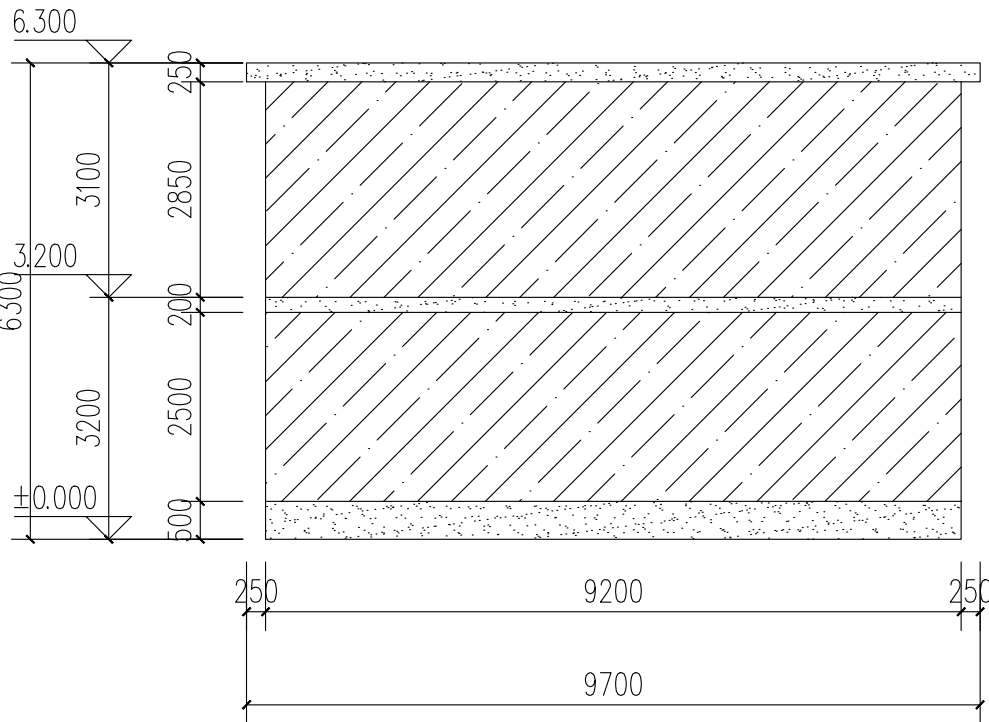

B19—B外立面 1:10

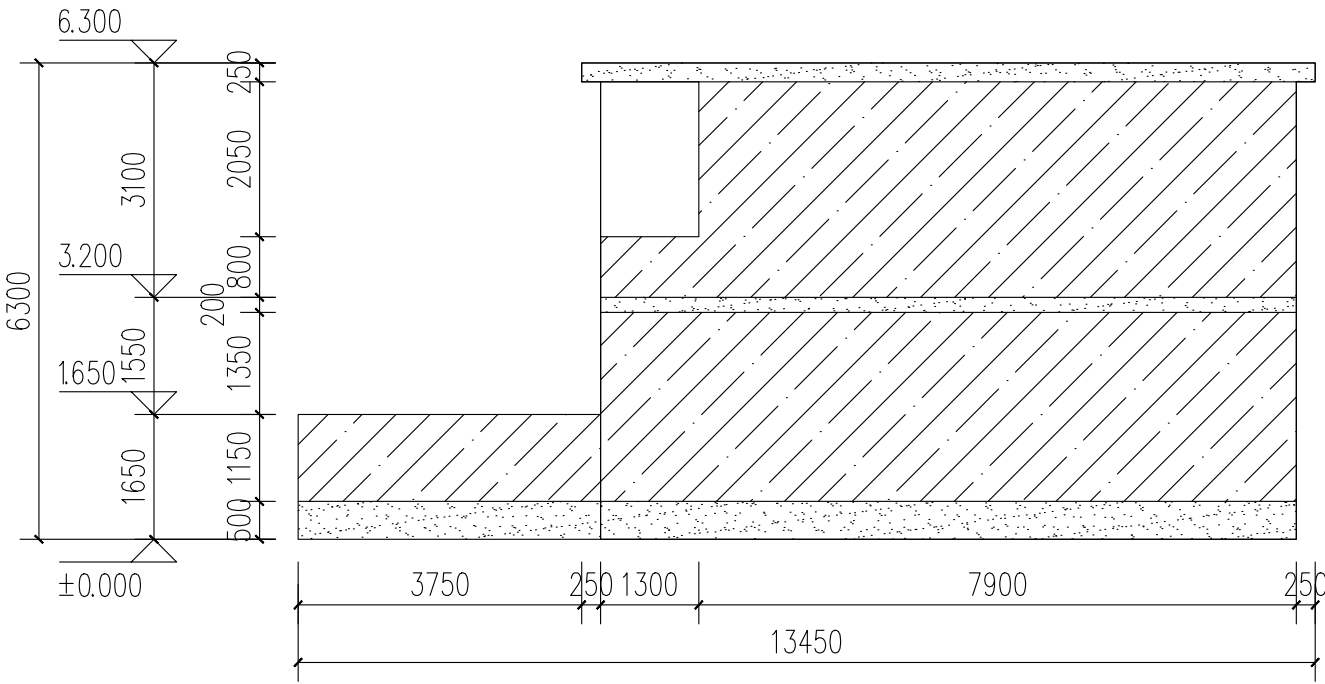

B19—C外立面 1:10

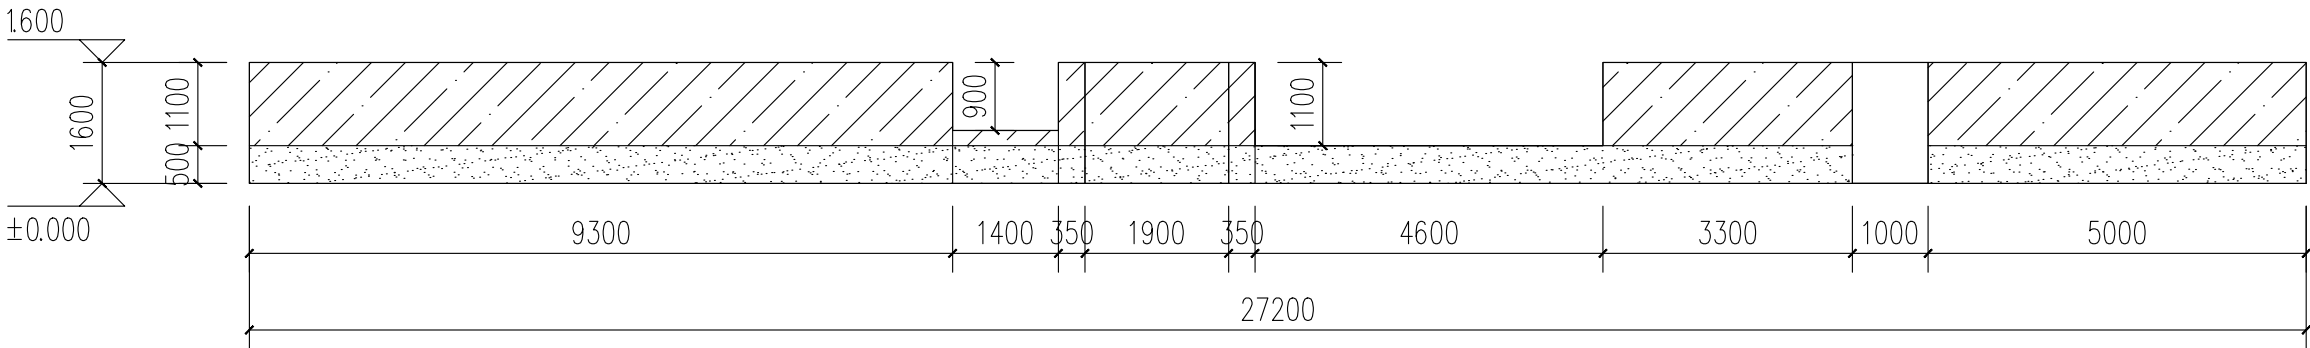

B19—D外立面 1:10

图例
浅黄色外墙漆
朱红色外墙漆



中亿国际设计集团有限公司
ZHONGYI INTERNATIONAL DESIGN GROUP LIMITED

资质证书编号: A332012386
电力行业(风力发电、新能源发电、送电工程、变电工程)专业乙级;市政行业乙级;
农林行业(农业综合开发生态工程)专业乙级;
建筑行业(建筑工程、人防工程)乙级;
环境工程(水修复工程)专项乙级;风景园林工程设计专项乙级;水利行业丙级

备注:

本图版权归本公司所有,未经本公司负责人书面许可,任何人不得擅自复制或发布。
本图应经相关政府主管部门批准后方可生效使用,本图未经施工图审查公司审查合格后不得用于现场施工,仅供业主建设投资估算建设造价之参考图。本图应由相关人员签字及同时加盖出图章和注册执业章方可有效。

图纸专用章:

中华人民共和国一级注册建筑师

姓名: 史锋

注册号: 5201238-007

有效期: 至2025年09月

注册师执业章:

汤湖村B19立面图

工程名称:

曲江区农村基础设施提升改造项目(小坑镇汤湖村)

子项名称:

建设单位:


韶关市曲江区小坑镇人民政府

审 定	解 俊	解俊
工程负责人	史锋	史锋
专业负责人	史锋	史锋
审 核	史锋	史锋
校 对	李 梁	李梁
设 计	钟剑学	钟剑学


图 名:

项目编号		
图 别	建 施	日 期
图 号	JS-TH-10	2025.5
版 本	第 1 版	

专业	姓名	日期	专业	姓名	日期
建筑			建筑		
结构			结构		

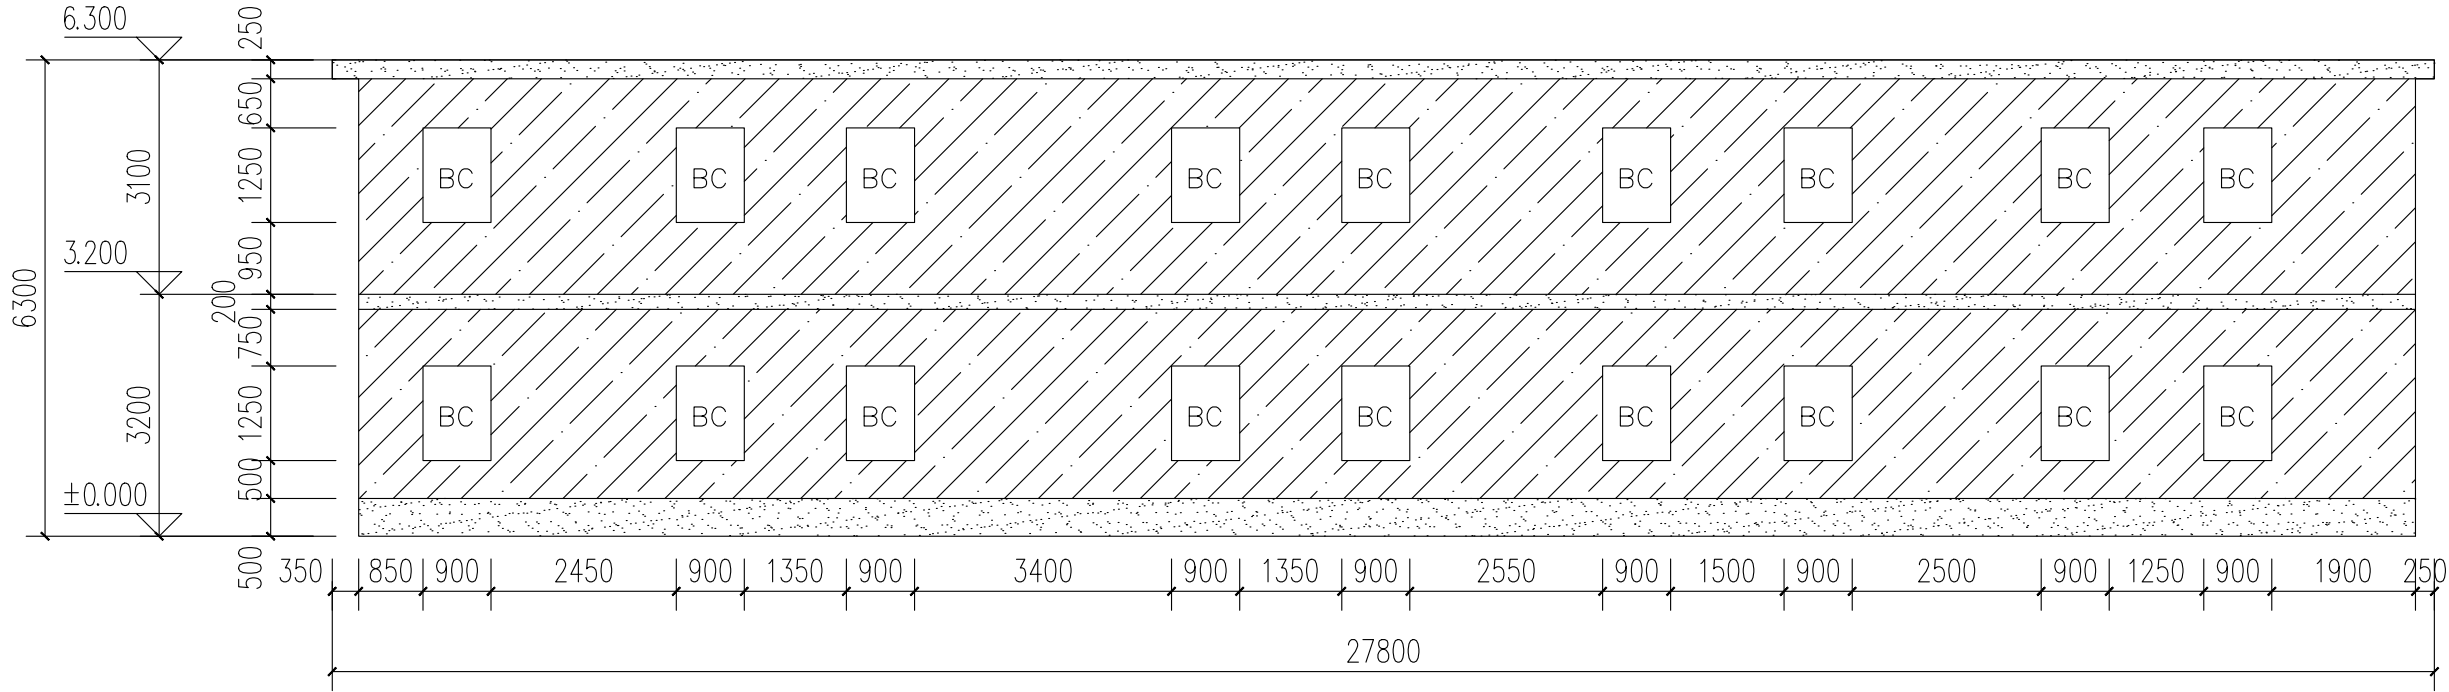


B20—A外立面 1:10

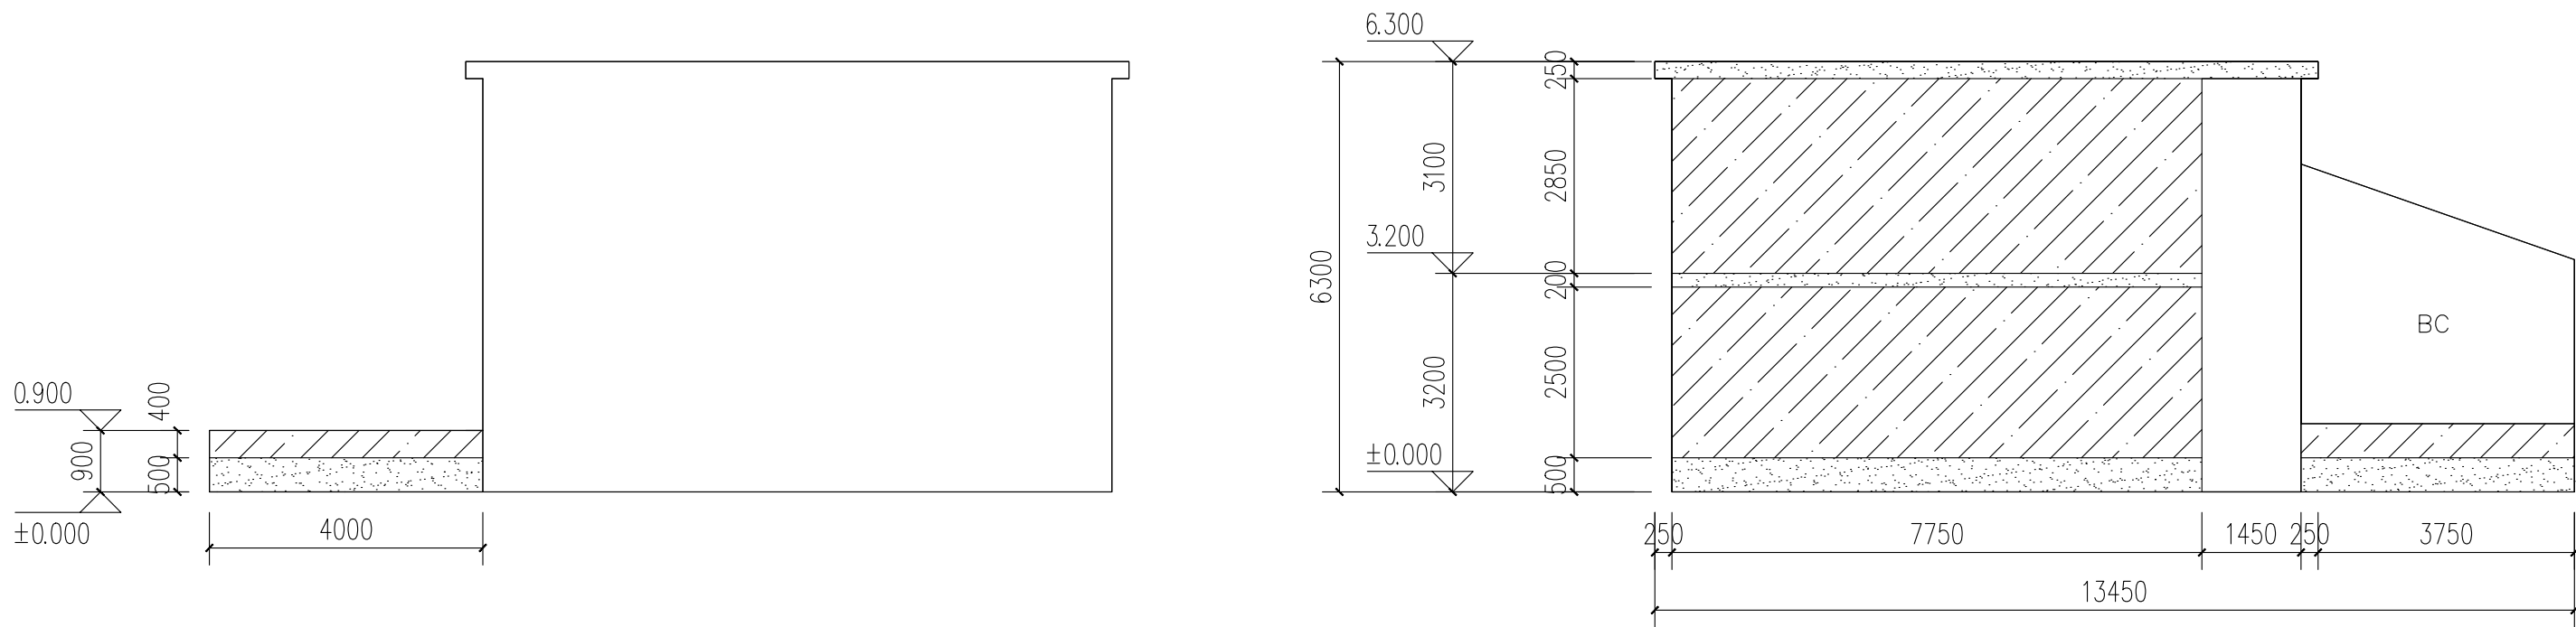

B20—B外立面 1:10

B20—B外立面 1:10

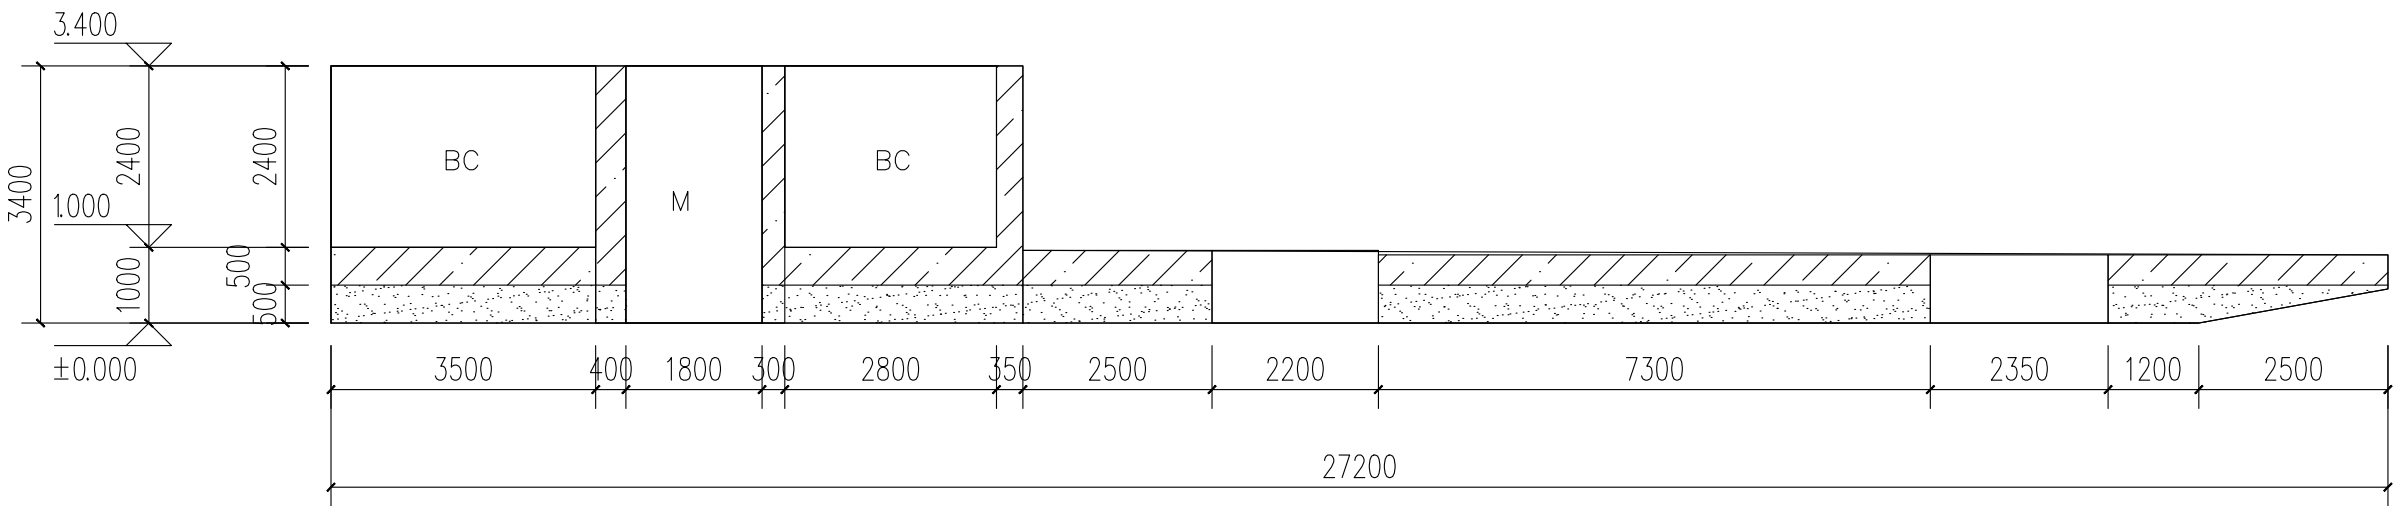

B20—D外立面 1:10

图例
浅黄色外墙漆
朱红色外墙漆



中亿国际设计集团有限公司
ZHONGYI INTERNATIONAL DESIGN GROUP LIMITED

资质证书编号: A332012386
电力行业(风力发电、新能源发电、送电工程、变电工程)专业乙级; 市政行业乙级; 农林行业(农业综合开发生态工程)专业乙级; 建筑行业(建筑工程、人防工程)乙级; 环境工程(水修复工程)专项乙级; 风景园林工程设计专项乙级; 水利行业丙级

备注:

本图版权归本公司所有, 未经本公司负责人书面许可, 任何人不得擅自复制或发用。
本图应经相关政府主管部门批准后方可生效使用, 本图未经施工图审查公司审查合格后不得用于现场施工, 仅供业主建设投资前估算建设造价之参考图。本图应由相关人员签字及同时加盖出图章和注册执业章方可有效。

图纸专用章:

中华人民共和国一级注册建筑师

姓名: 史锋

注册号: 5201238-007

有效期: 至2025年09月



注册师执业章:

汤湖村B20立面图

工程名称:

曲江区农村基础设施提升改造项目(小坑镇汤湖村)

子项名称:


建设单位:

韶关市曲江区小坑镇人民政府


审 定	解 俊	解俊
工程负责人	史锋	史锋
专业负责人	史锋	史锋
审 核	史锋	史锋
校 对	李 梁	李梁
设 计	钟剑学	钟剑学

图 名:


项目编号		
图 别	建 施	日 期
图 号	JS-TH-11	2025.5
版 本	第 1 版	

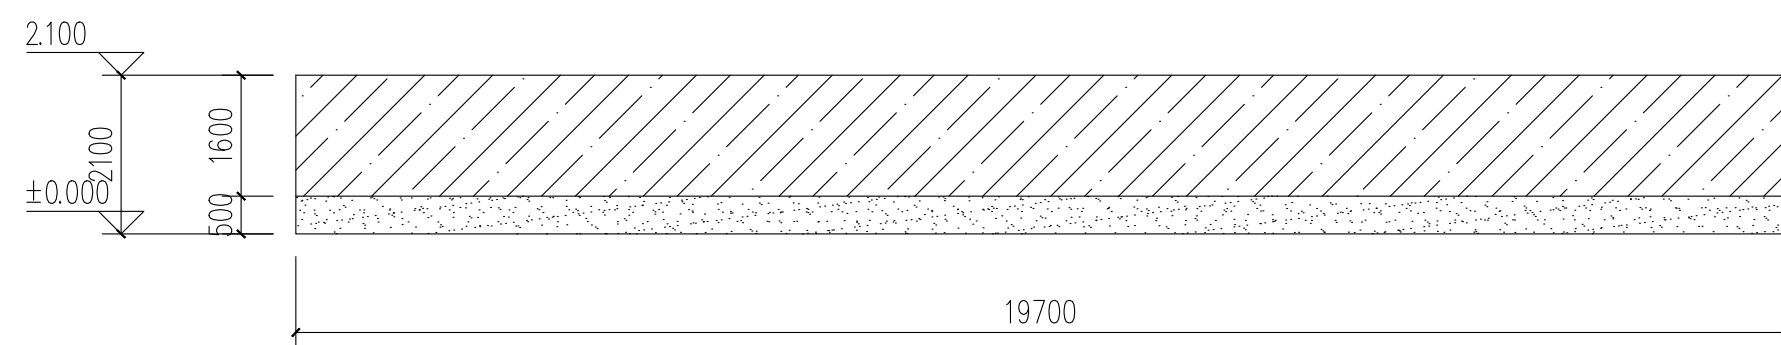[illegible]


B21—A外立面 1:10

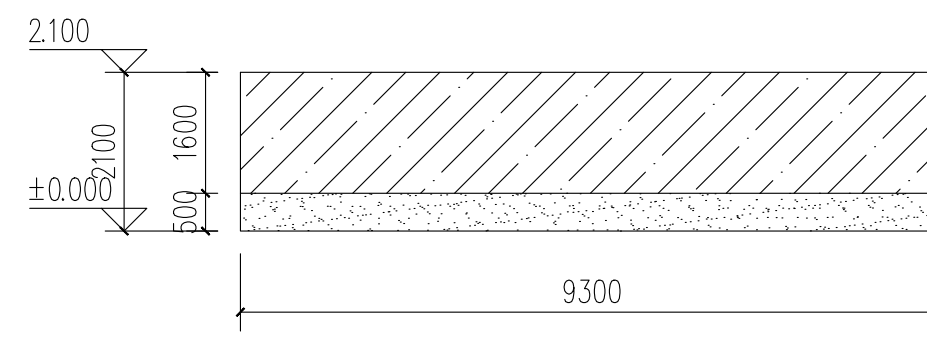


B21—B外立面 1:10

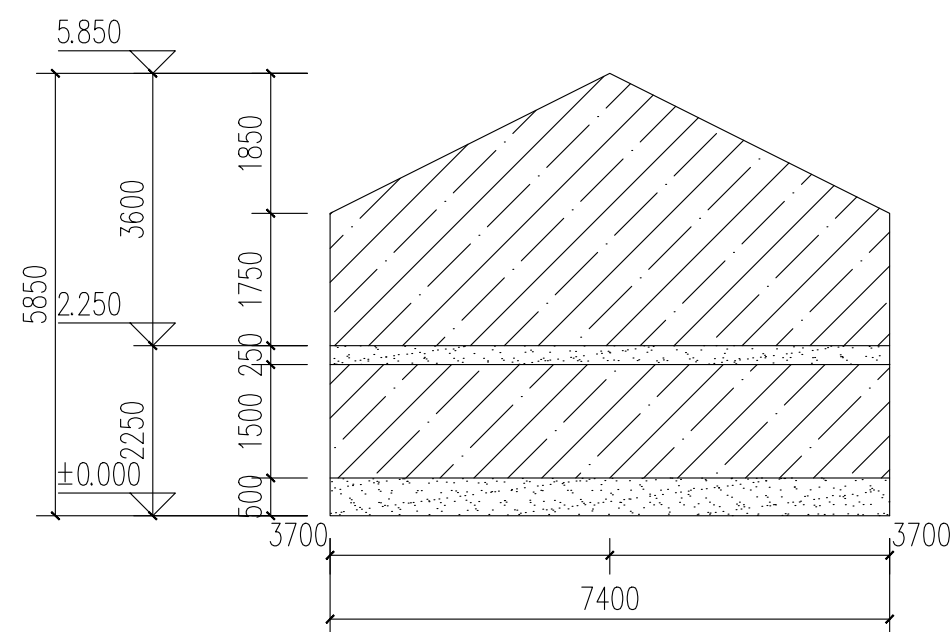


B22—A外立面 1:10

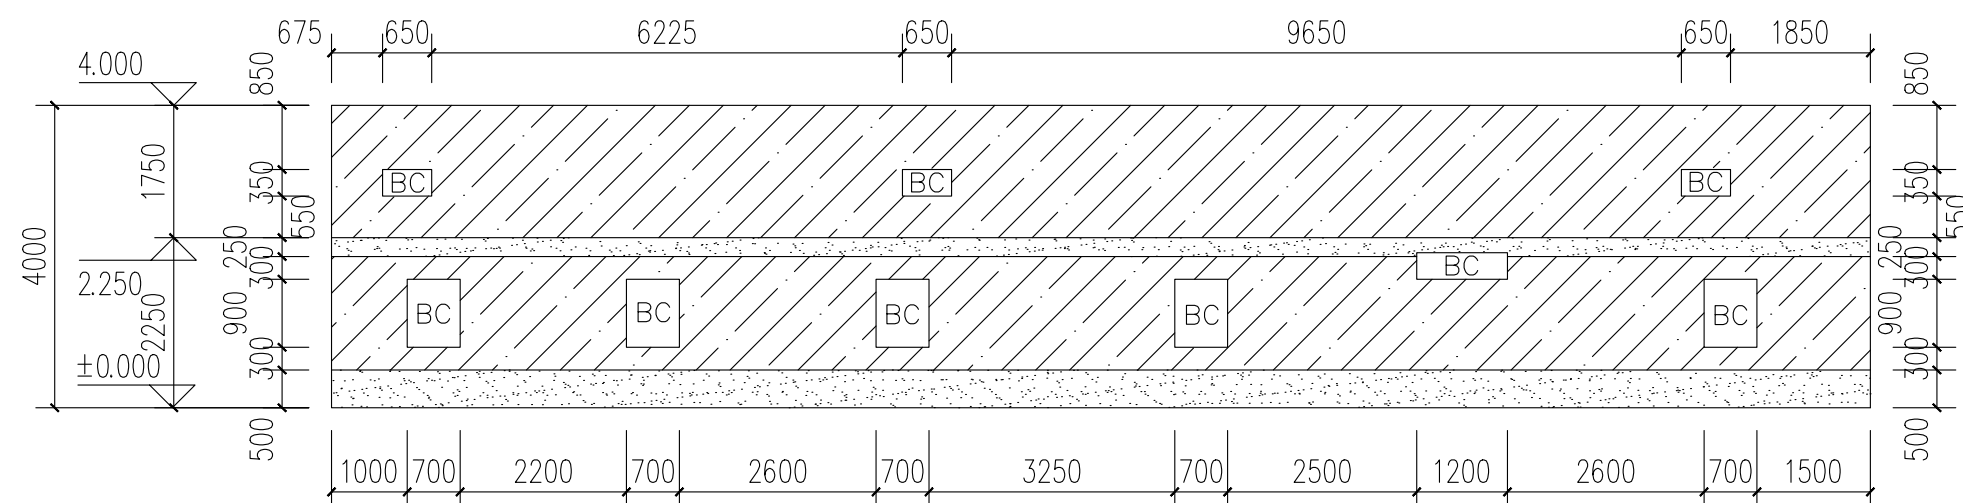


B22—B外立面 1:10

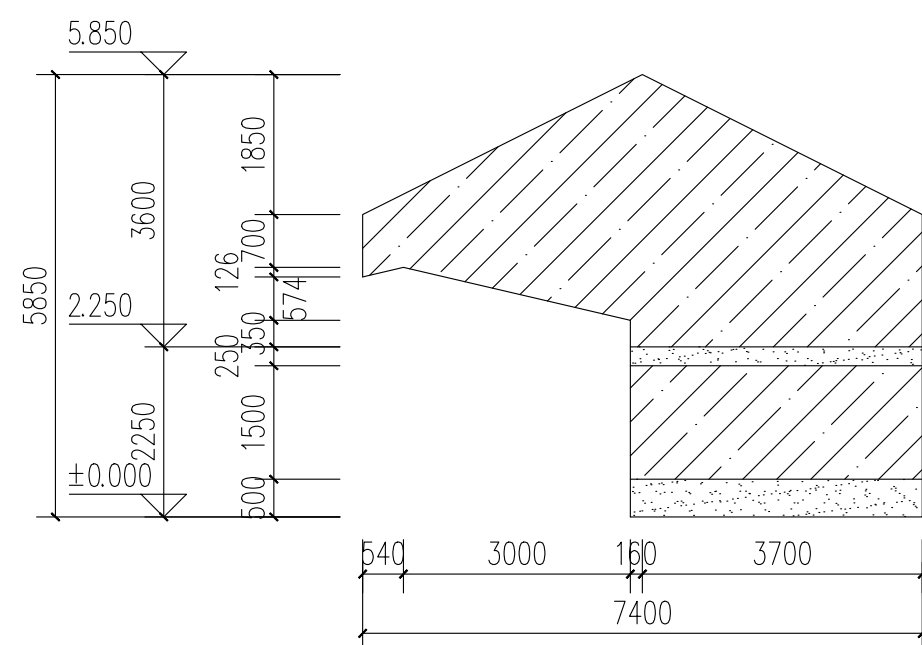

B22—C外立面 1:10

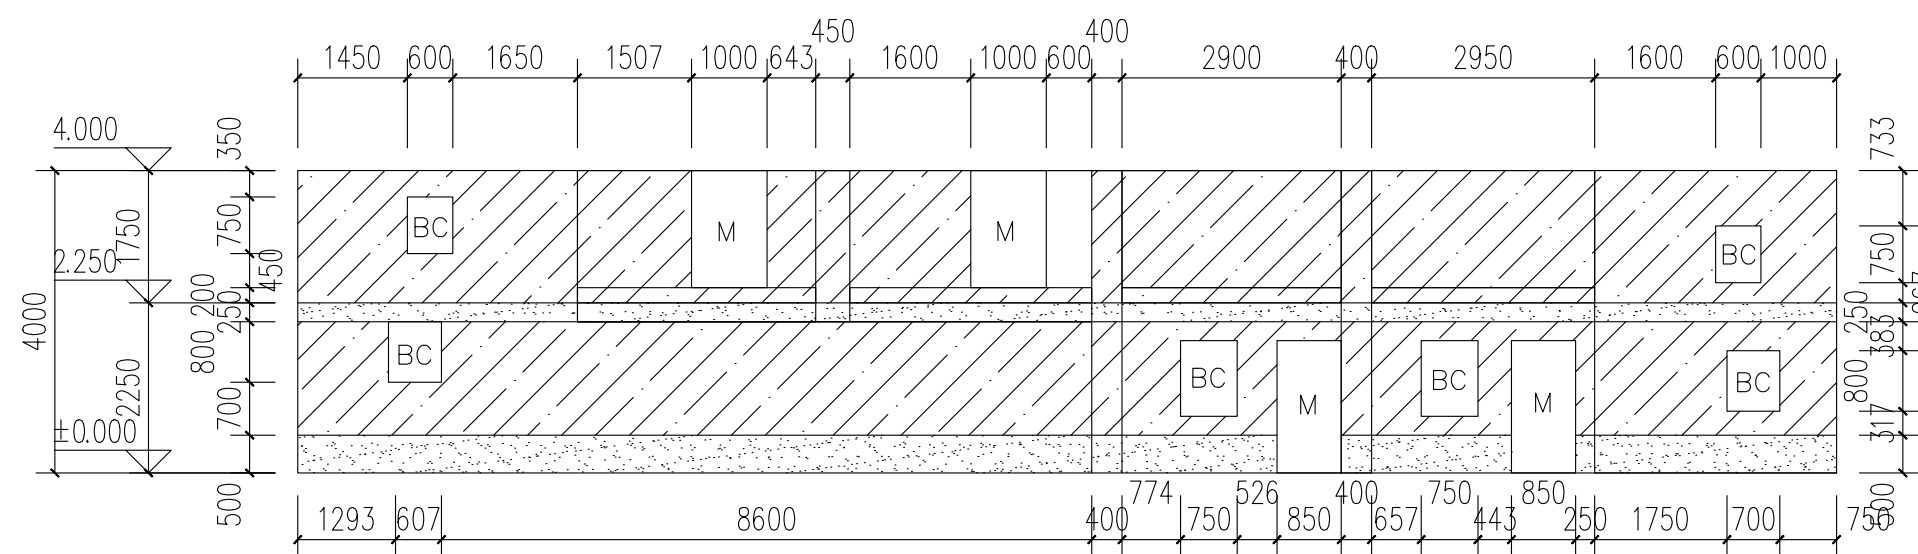


B22—D外立面 1:10

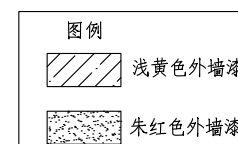


 中亿国际设计集团有限公司 ZHONGYI INTERNATIONAL DESIGN GROUP LIMITED 资质证书编号: A352012386 电力行业(风力发电、新能源发电、送电工程、变电工程)专业乙级; 市政行业乙级; 农林行业(农业综合开发生态工程)专业乙级; 建筑行业(建筑工程、人防工程)乙级; 环境工程(污水修复工程)专项乙级; 风景园林工程设计专项乙级; 水利行业丙级		
备注: 本图版权属本公司所有, 未经本公司负责人书面许可, 任何人不得擅自复制或复用。 本图应经相关政府主管部门批准后方可生效使用, 本图未经施工图审查公司审查合格后不得用于现场施工, 仅供业主建设投资估算建设造价之参考图。本图应由相关人员签字及同时加盖出图章和注册执业章方可有效。		
图纸专用章:		
中华人民共和国一级注册建筑师 姓名: 史 锋 注册号: 5201238 - 007 有效期至: 至2025年09月 		
注册师执业章:		
汤湖村B21~B22立面图		
工程名称: 曲江区农村基础设施提升改造项目(小坑镇汤湖村)		
子项名称:		
建设单位: 韶关市曲江区小坑镇人民政府		
审 定	解 俊	解俊
工程负责人	史锋	史锋
专业负责人	史锋	史锋
审 核	史锋	史锋
校 对	李 梁	李梁
设 计	钟剑学	钟剑学
图 名:		
项目编号		
图 别	建 施	日 期
图 号	JS-TH-12	2025.5
版 本	第 1 版	


专业	姓名	日期
审核	姓名	日期
设计	姓名	日期
制图	姓名	日期

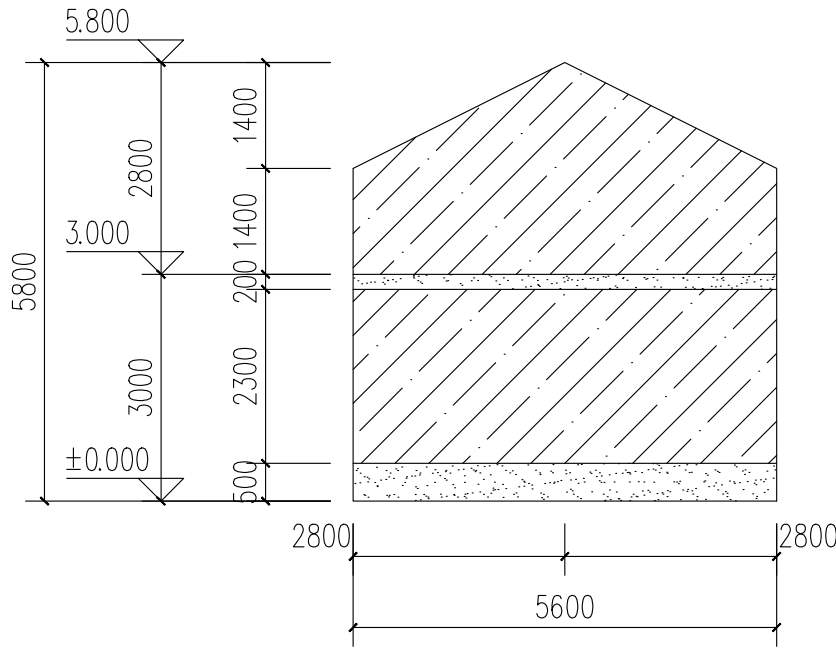


B23—A外立面 1:10

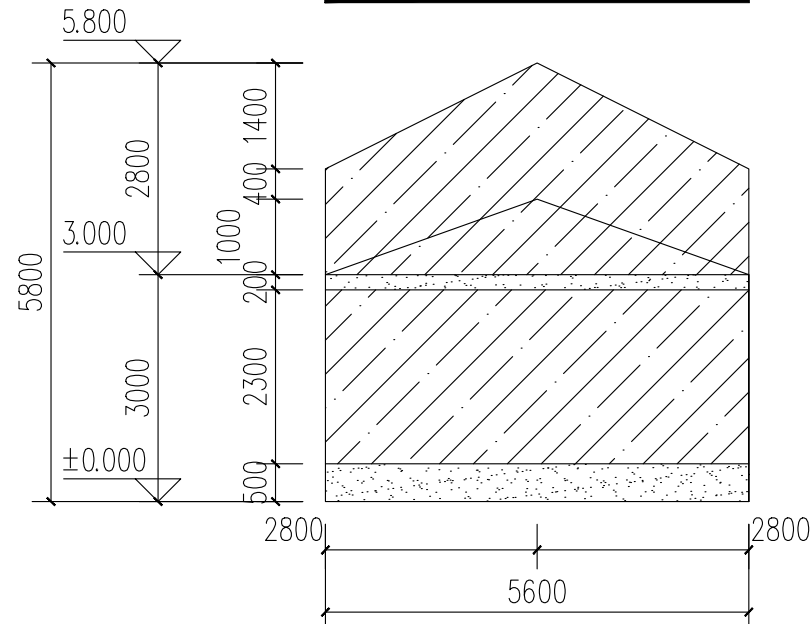


B23—C外立面 1:10

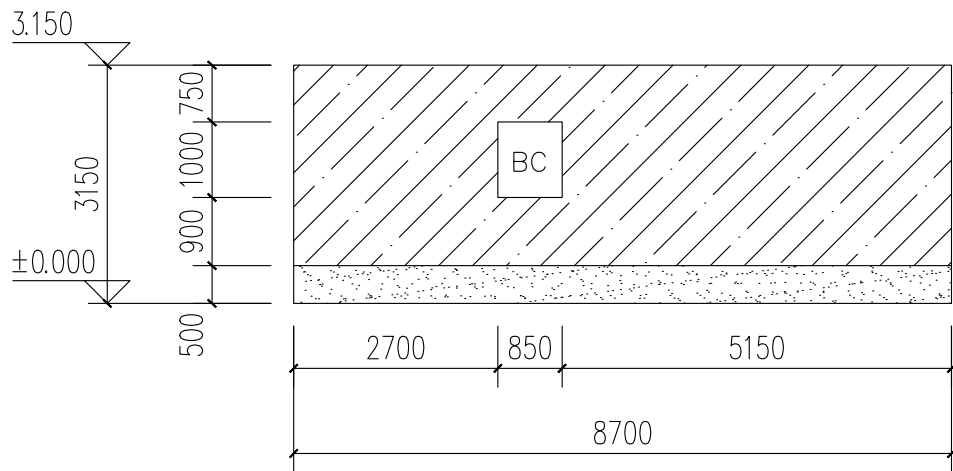


B24—A外立面 1:10

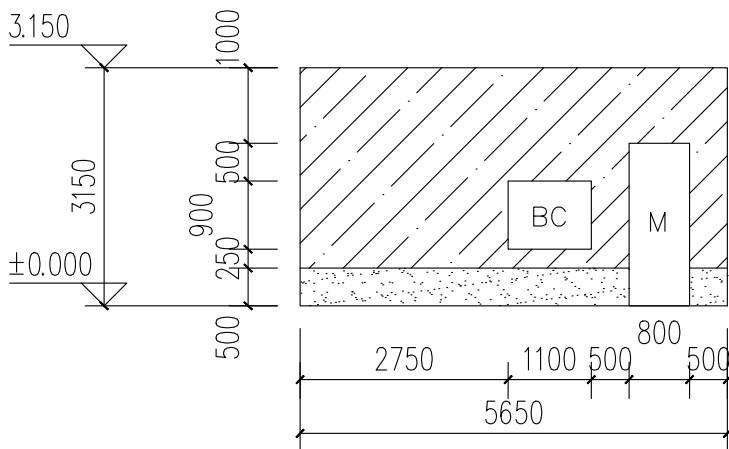


B24—C外立面 1:10

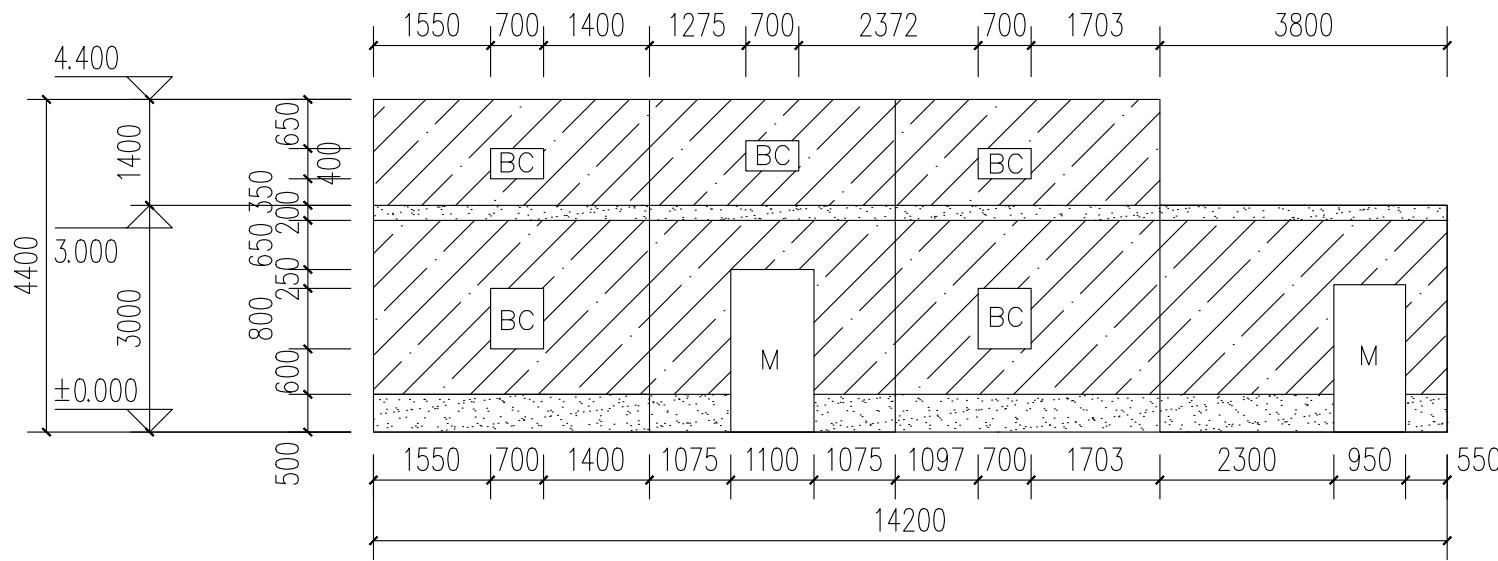


B23—B外立面 1:10

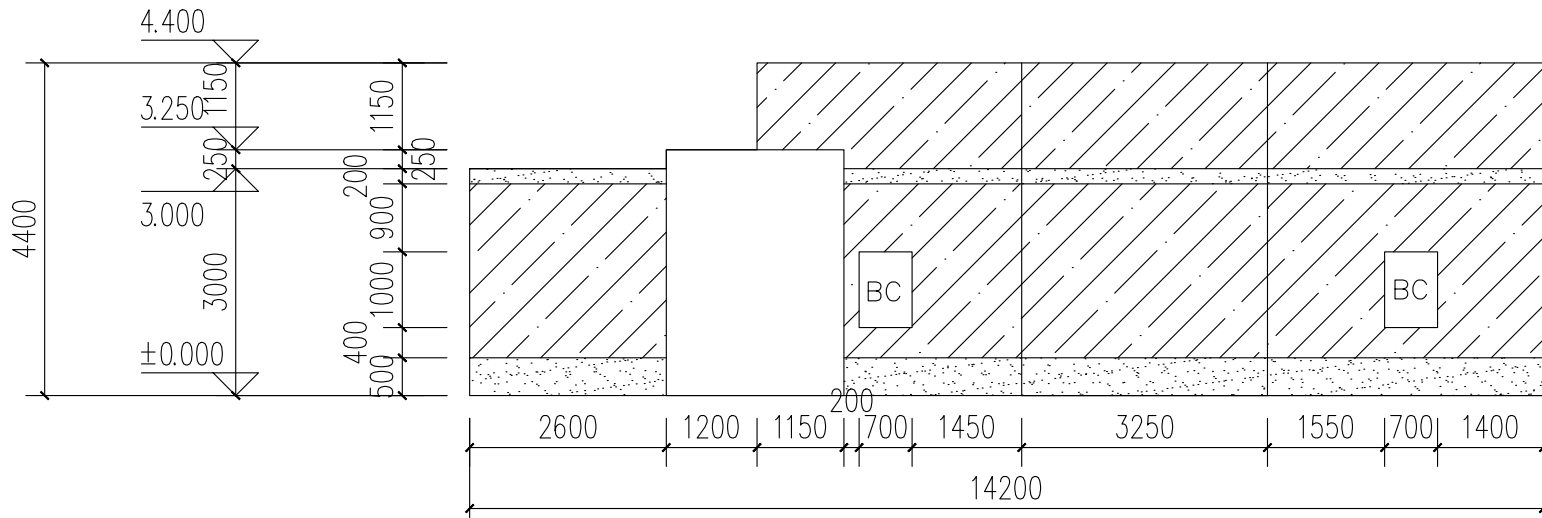

B23—D外立面 1:10

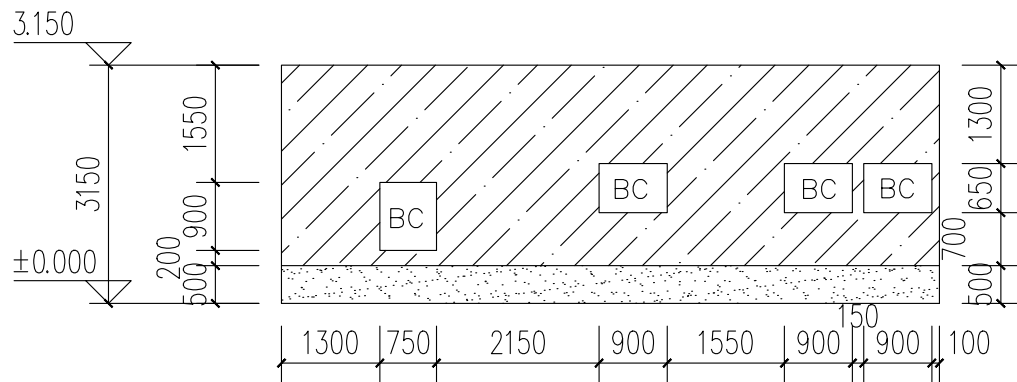

B24—B外立面 1:10

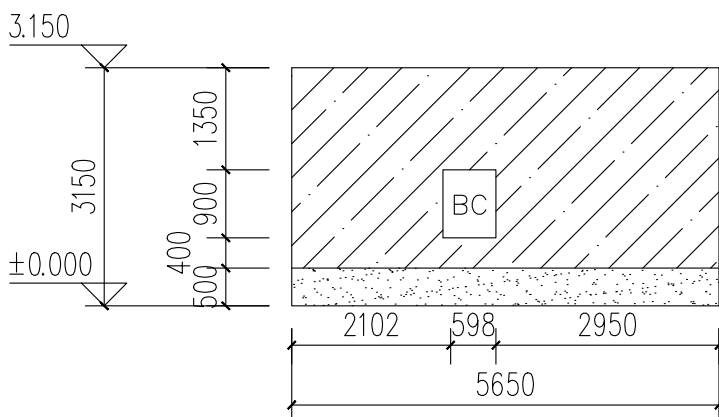

B24—D外立面 1:10

图例
浅黄色外墙漆
朱红色外墙漆

中亿国际设计集团有限公司

ZHONGYI INTERNATIONAL DESIGN GROUP LIMITED

资质证书编号: AS2012386

电力行业(风力发电、新能源发电、送电工程、变电工程)专业乙级; 市政行业乙级; 农林行业(农业综合开发生态工程)专业乙级; 建筑行业(建筑工程、人防工程)乙级; 环境工程(水修复工程)专项乙级; 风景园林工程设计专项乙级; 水利行业丙级

备注:

本图版权属本公司所有, 未经本公司负责人书面许可, 任何人不得擅自复制或发用。本图应经相关政府主管部门批准后方可生效使用, 本图未经施工图审查公司审查合格后不得用于现场施工, 仅供业主建设投资前估算建设造价之参考图。本图应由相关人员签字及同时加盖出图章和注册执业章方可有效。

图纸专用章:

中华人民共和国一级注册建筑师

姓名: 史锋

注册号: 5201238-007

有效期: 至2025年09月

注册师执业章:

汤湖村B23~B24立面图

工程名称:

曲江区农村基础设施提升改造项目(小坑镇汤湖村)

子项名称:

建设单位:


韶关市曲江区小坑镇人民政府

审定	解俊	解俊
工程负责人	史锋	史锋
专业负责人	史锋	史锋
审核	史锋	史锋
校对	李梁	李梁
设计	钟剑学	钟剑学


图名:

项目编号		
图别	建施	日期
图号	JS-TH-13	2025.5
版本	第1版	


専攻	姓 名	日 期	学 生	姓 名	日 期
観 望			星 光		
治 理			廣 瀨		

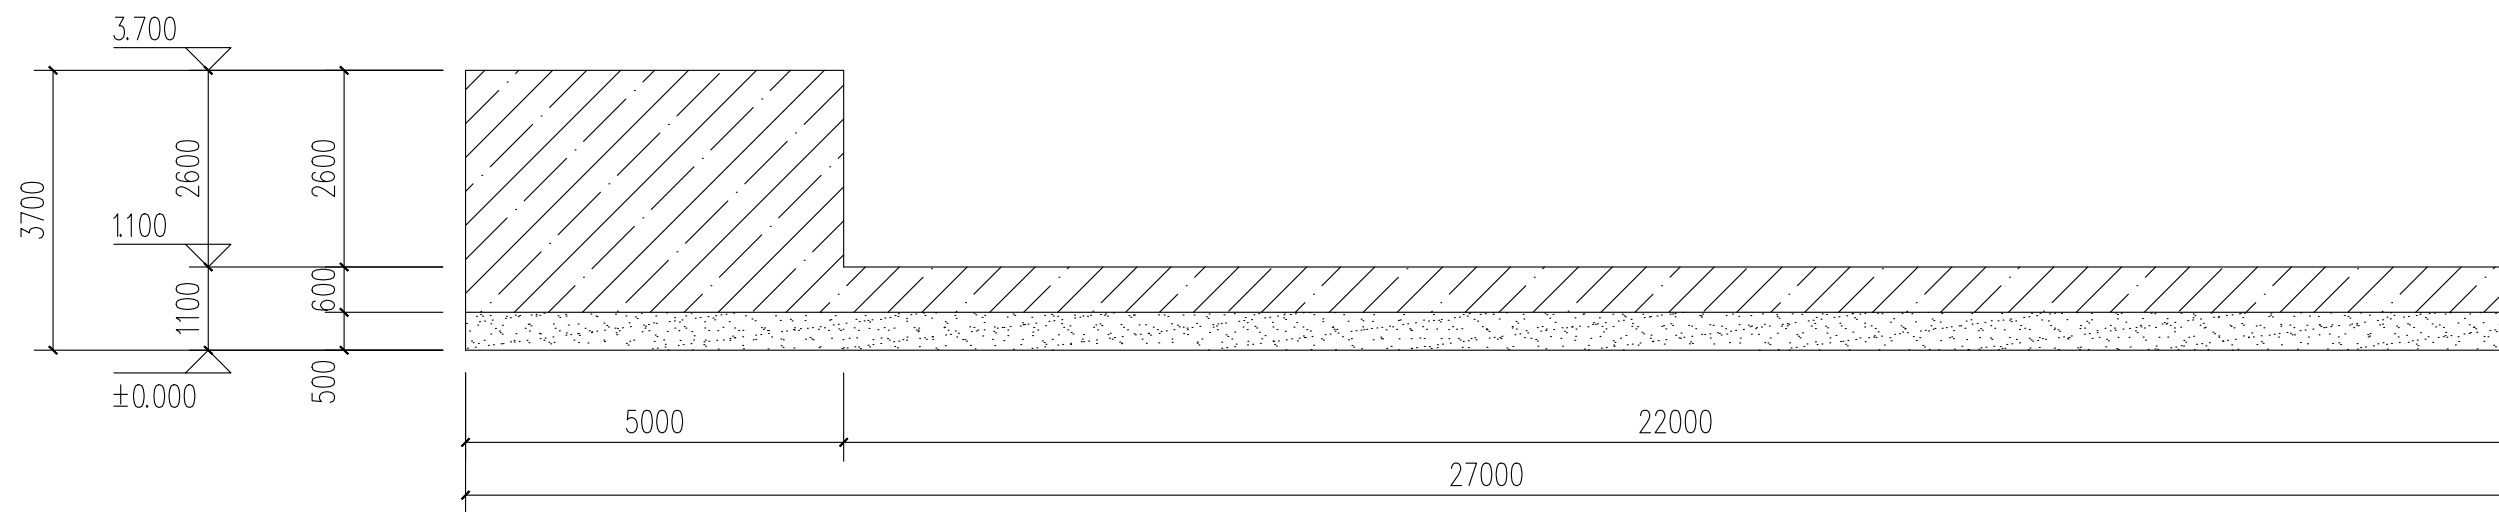


B25-A外立面 1:10

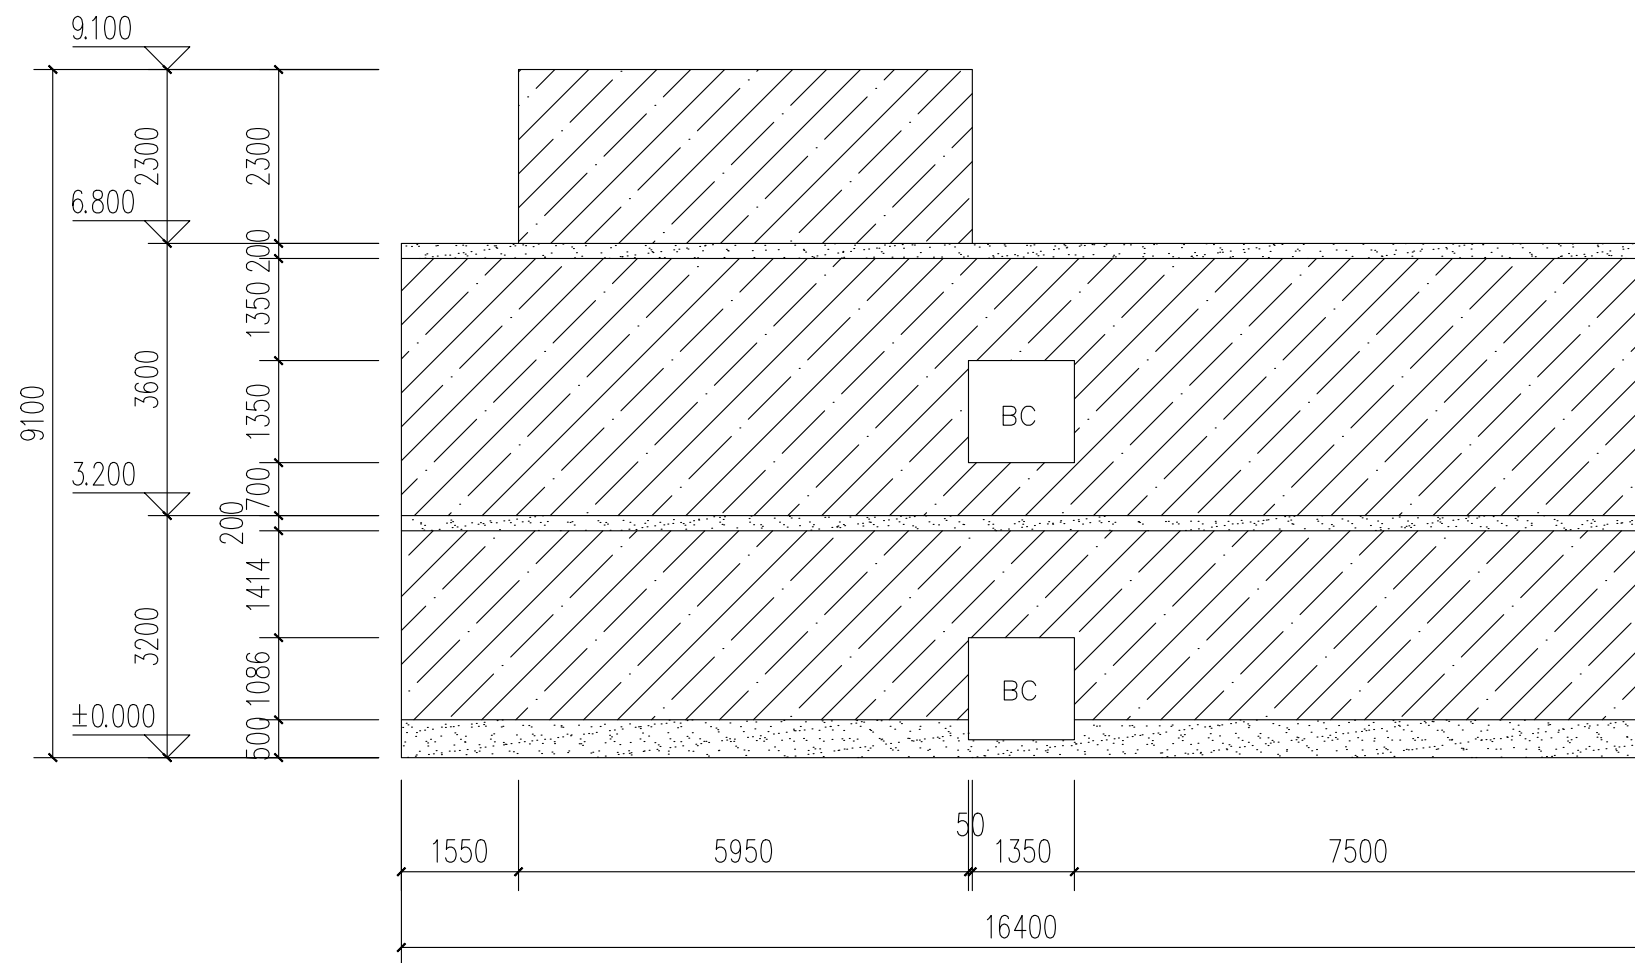


B26-A外立面 1:10

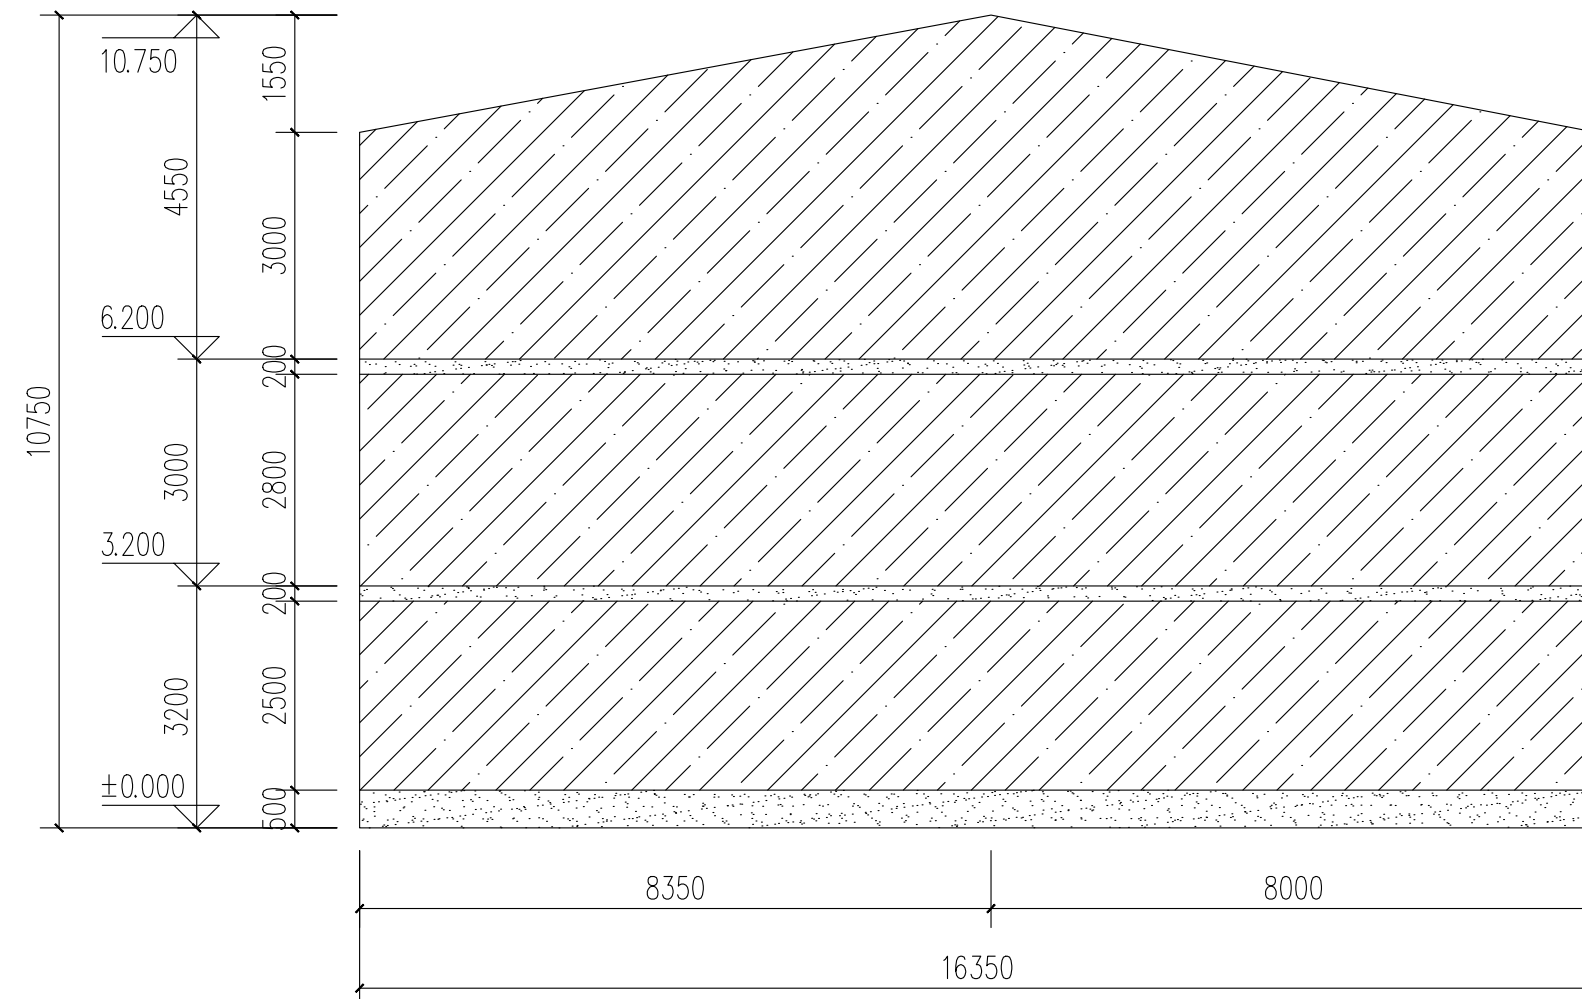


B27-A外立面 1:10

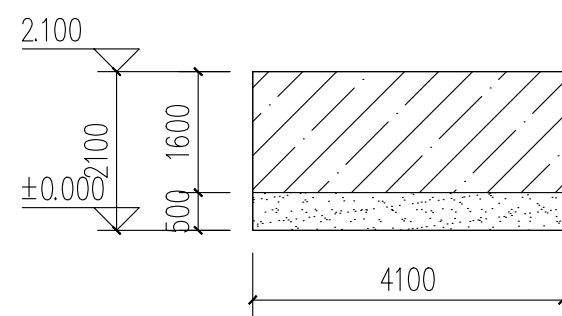

B28-A外立面 1:10

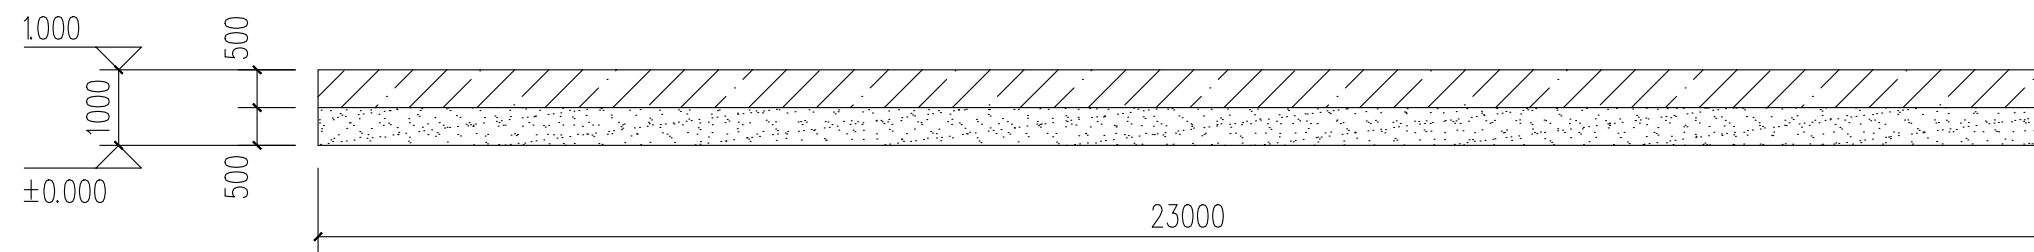


B28-B外立面 1:10

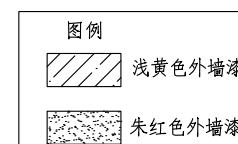


中亿国际设计集团有限公司 ZHONGYI INTERNATIONAL DESIGN GROUP LIMITED 资质证书编号：A320112386 电力行业（风力发电、新能源发电、送电工程、变电工程）专业乙级；市政行业乙级；农林行业（农业综合开发生态农业工程）专业乙级；建筑行业（建筑工程、人防工程）乙级；环境工程（污水修复工程）专项乙级；风景园林工程设计专项乙级；水利行业丙级					
备注： 本图版权属本公司所有，未经本公司负责人书面许可，任何人不得擅自复制或食用。 本图应经相关政府主管部门批准后方可生效使用。本图未经施工图审查公司审查合格后不得用于现场施工，仅供业主建设投资估算建设造价之参考图。本图应由相关人员签字及同时加盖出图章和注册执业章方可有效。					
图纸专用章： 中华人民共和国一级注册建筑师 姓名：史锋 注册号：5201238 - 007 有效期：至2025年09月					
注册师执业章：					
汤湖村B25~B28立面图					
工程名称： 曲江区农村基础设施提升改造项目（小坑镇汤湖村）					
子项名称：					
建设单位： 韶关市曲江区小坑镇人民政府					
审 定		解 俊		解俊	
工程负责人		史锋		史锋	
专业负责人		史锋		史锋	
审 核		史锋		史锋	
校 对		李 梁		李梁	
设 计		钟剑学		钟列宇	
图 名：					
项目编号					
图 别		建 施		日 期	
图 号		JS-TH-14		2025.5	
版 本		第 1 版			


专业	姓名	日期	专业	姓名	日期
建筑			建筑		
结构			结构		
电气			电气		
暖通			暖通		
给排水			给排水		
其他			其他		

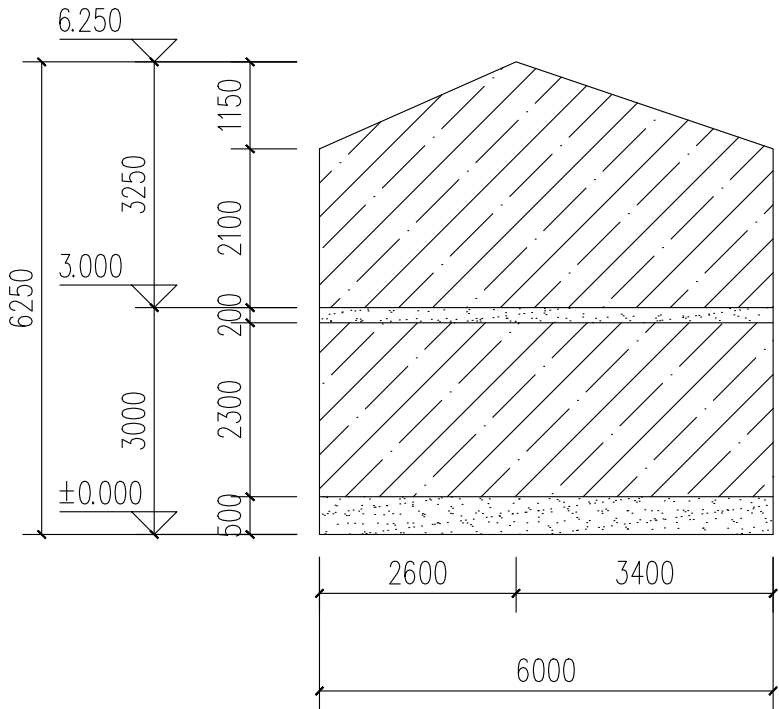

B29—A外立面 1:10

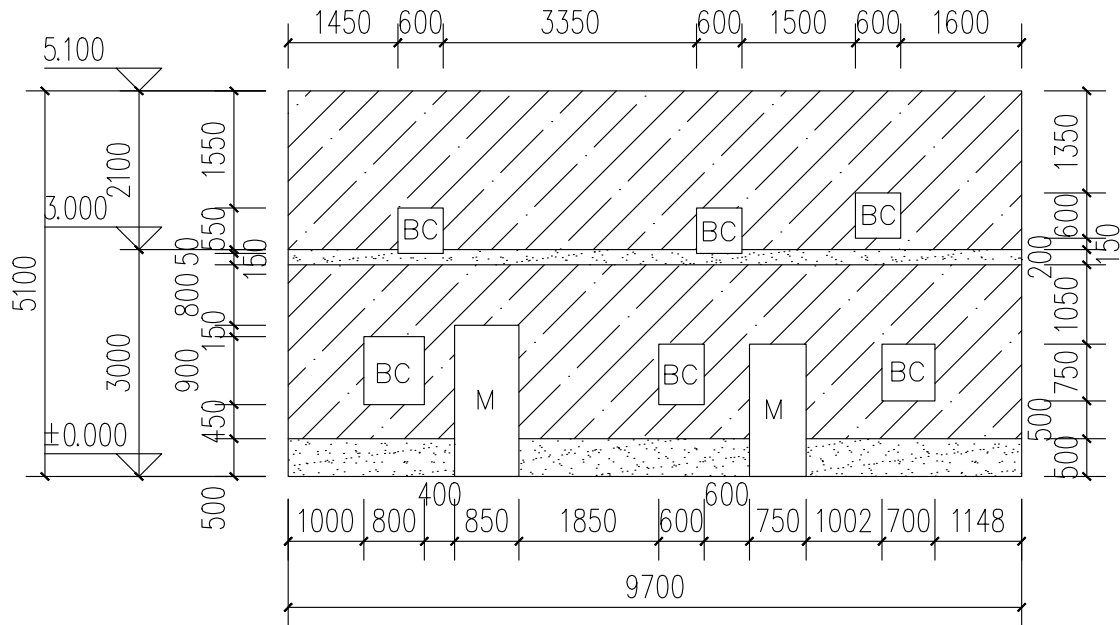

B29—B外立面 1:10

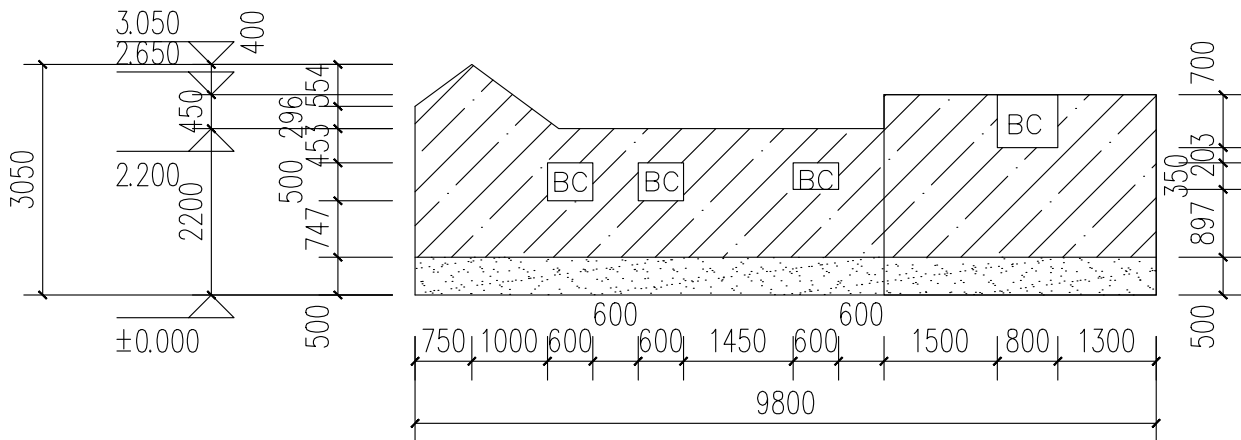

B29—C外立面 1:10

图例	
浅黄色外墙漆	
朱红色外墙漆	



中亿国际设计集团有限公司
ZHONGYI INTERNATIONAL DESIGN GROUP LIMITED

资质证书编号: A532012386
电力行业(风力发电、新能源发电、送电工程、变电工程)专业乙级; 市政行业乙级;
农林行业(农业综合开发生态工程)专业乙级;
建筑行业(建筑工程、人防工程)乙级;
环境工程(水修复工程)专项乙级; 风景园林工程设计专项乙级; 水利行业丙级

备注:

本图版权属本公司所有, 未经本公司负责人书面许可, 任何人不得擅自复制或发用。
本图应经相关政府主管部门批准后方可生效使用, 本图未经施工图审查公司审查合格后不得用于现场施工, 仅供业主建设投资估算建设造价之参考图。本图应由相关人员签字及同时加盖出图章和注册执业章方可有效。

图纸专用章:

中华人民共和国一级注册建筑师

姓名: 史锋

注册号: 5201238-007

有效期: 至2025年09月

注册师执业章:

汤湖村B29立面图

工程名称:

曲江区农村基础设施提升改造项目(小坑镇汤湖村)

子项名称:

建设单位:

韶关市曲江区小坑镇人民政府


审 定	解 俊	解俊
工程负责人	史锋	史锋
专业负责人	史锋	史锋
审 核	史锋	史锋
校 对	李 梁	李梁
设 计	钟剑学	钟剑学

图 名:

项目编号		
图 别	建 施	日 期
图 号	JS-TH-15	2025.5
版 本	第 1 版	

专业	姓名	日期	姓名	日期
审核				
设计				
制图				
校对				
绘图				
审核				
设计				
制图				
校对				
绘图				

上岗村

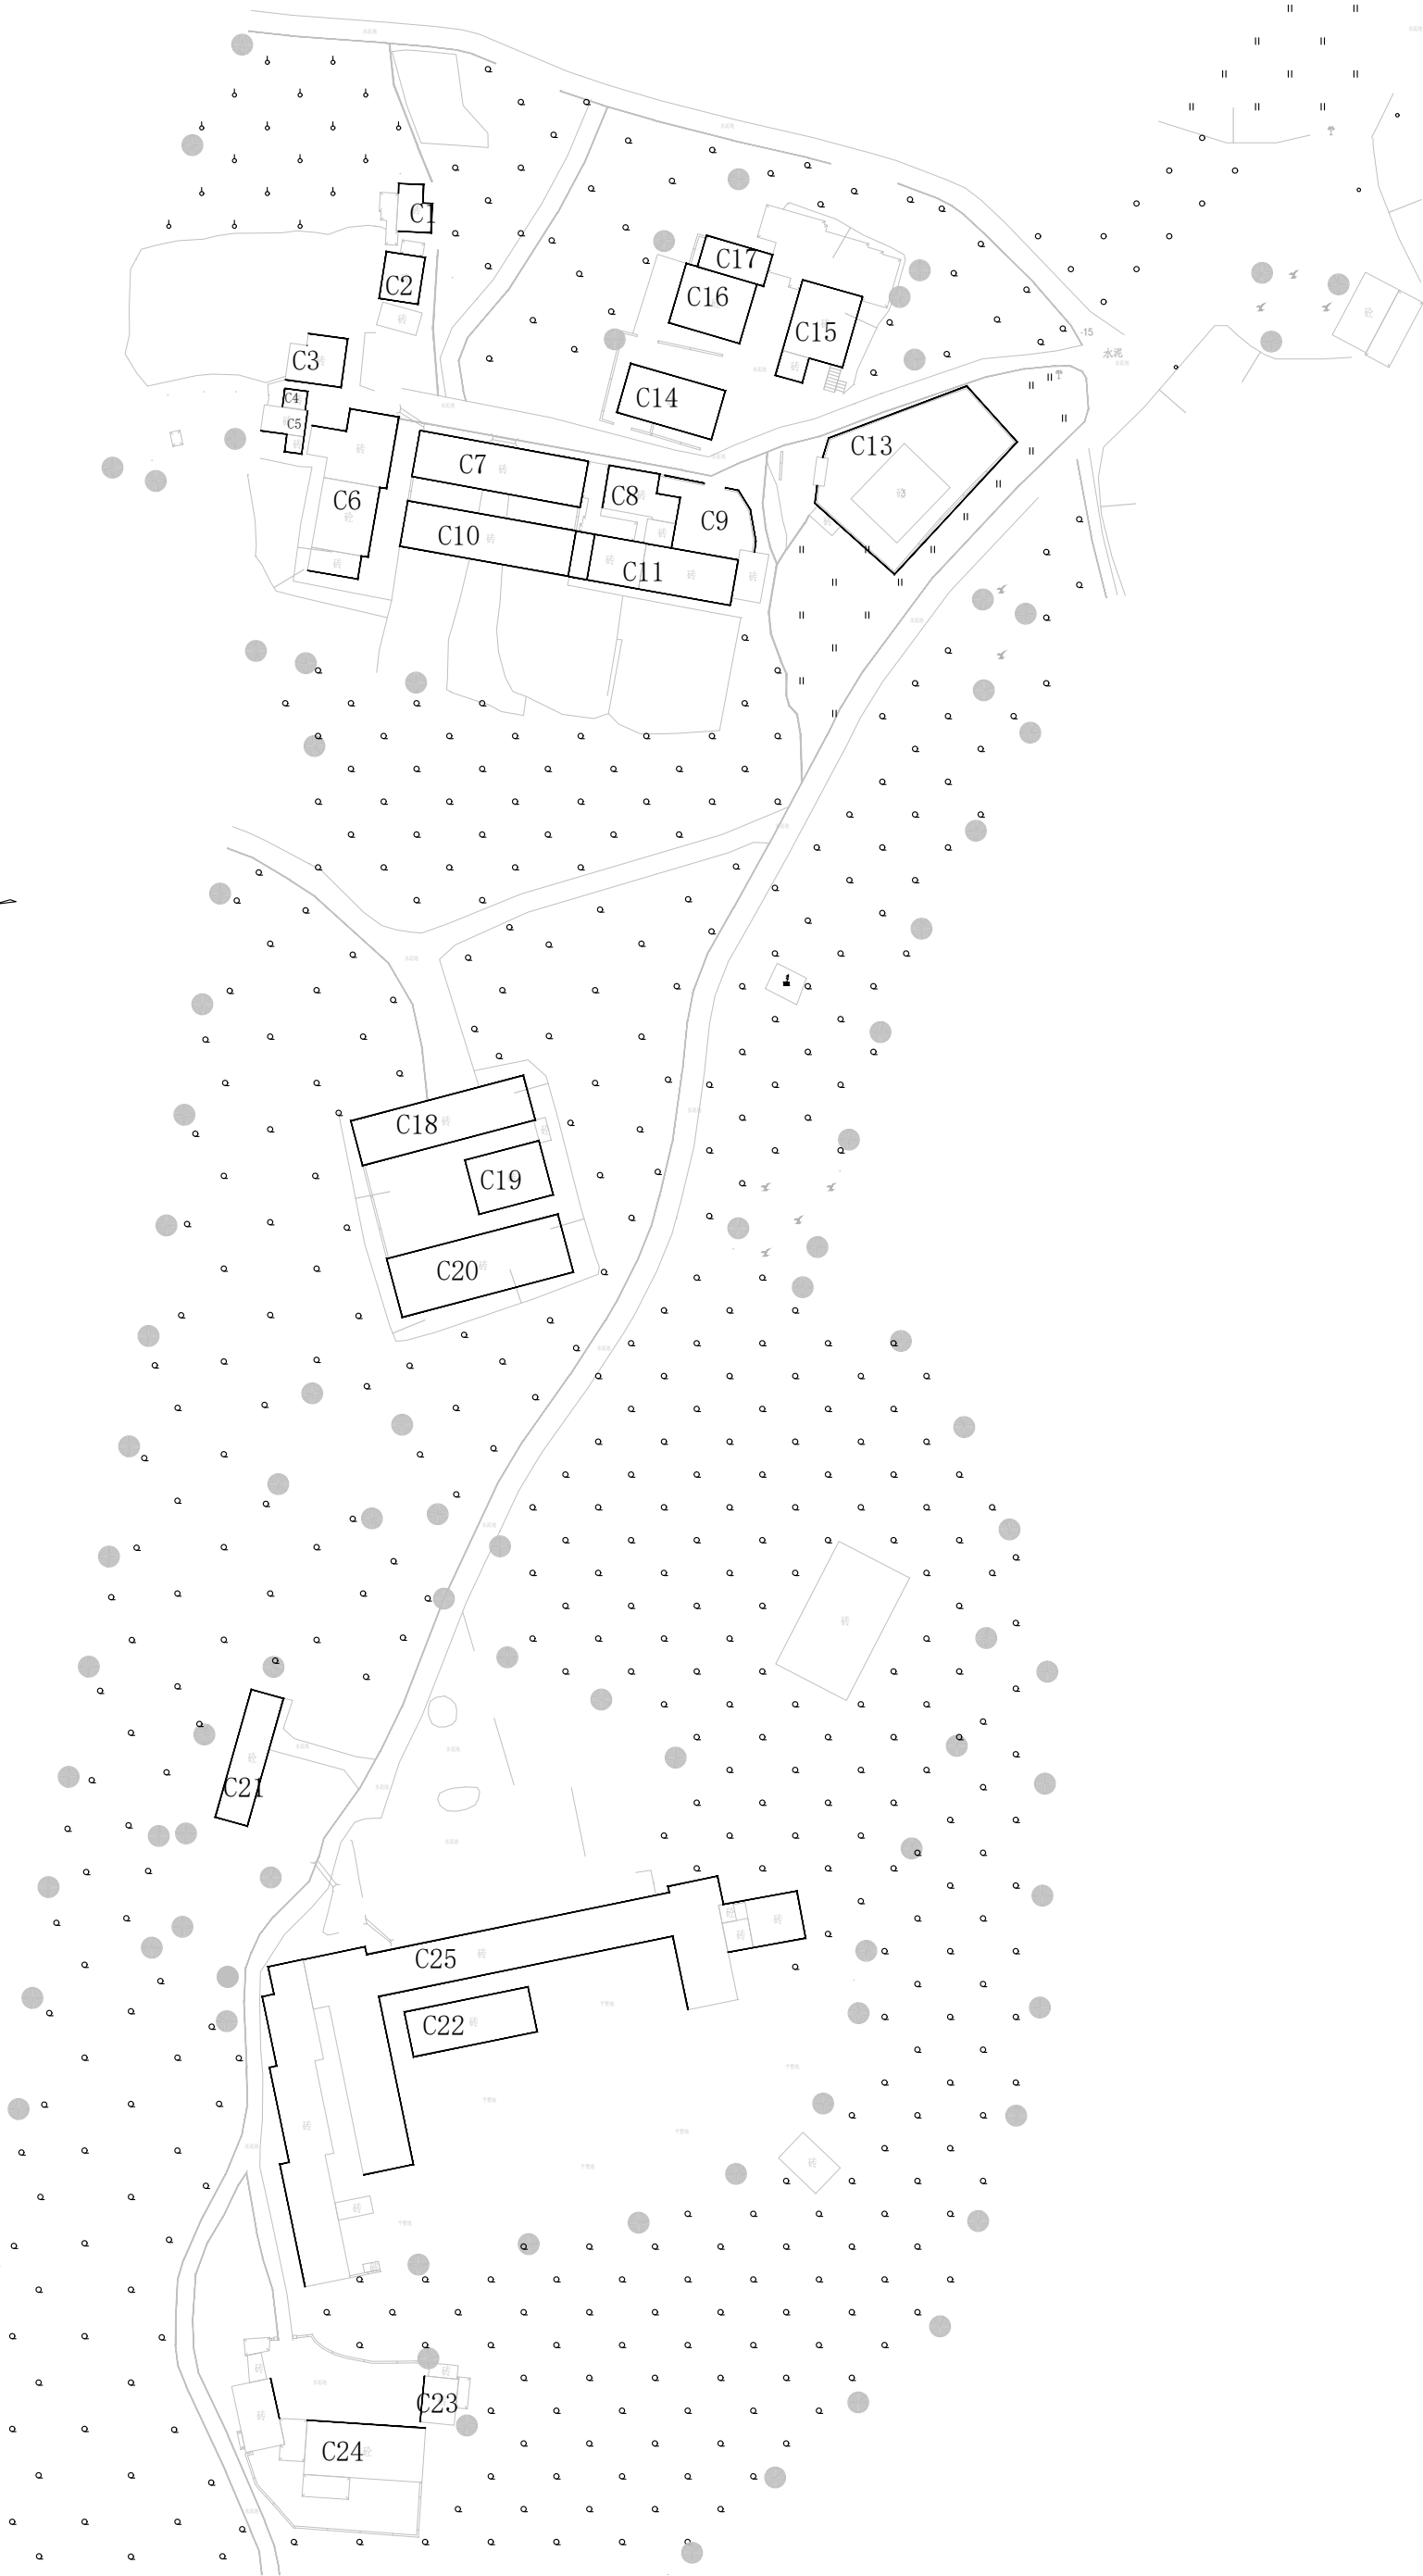



中亿国际设计集团有限公司
ZHONGYI INTERNATIONAL DESIGN GROUP LIMITED

资质证书编号: A332012386
电力行业(风力发电、新能源发电、送电工程、变电工程)专业乙级;市政行业乙级;农林行业(农业综合开发生态工程)专业乙级;建筑行业(建筑工程、人防工程)乙级;环境工程(水修复工程)专项乙级;风景园林工程设计专项乙级;水利行业丙级

备注:

本图版权属本公司所有,未经本公司负责人书面许可,任何人不得擅自复制或发用。
本图应经相关政府主管部门批准后方可生效使用,本图未经施工图审查公司审查合格后不得用于现场施工,仅供业主建设投资前估算建设造价之参考图。本图应由相关人员签字及同时加盖出图章和注册执业章方可有效。

图纸专用章:

中华人民共和国一级注册建筑师

姓名: 史 锋

注册号: 5201238-007

有效期: 至2025年09月



注册师执业章:

上岗村外立面平面图

工程名称:

曲江区农村基础设施提升改造项目(小坑镇汤湖村)

子项名称:

建设单位:


韶关市曲江区小坑镇人民政府

审 定	解 俊	解俊
工程负责人	史锋	史锋
专业负责人	史锋	史锋
审 核	史锋	史锋
校 对	李 梁	李梁
设 计	钟剑学	钟剑学


图 名:

项目编号		
图 别	建 施	日 期
图 号	PM-SG-01	2025.5
版 本	第 1 版	


专业	姓名	日期	专业	姓名	日期
审核			审核		
设计			设计		
制图			制图		
校对			校对		
复核			复核		
审批			审批		
签字			签字		
盖章			盖章		

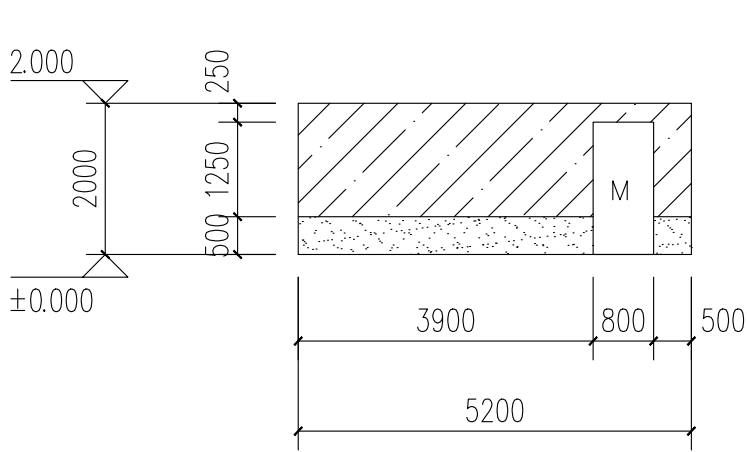


C1—A外立面 1:10

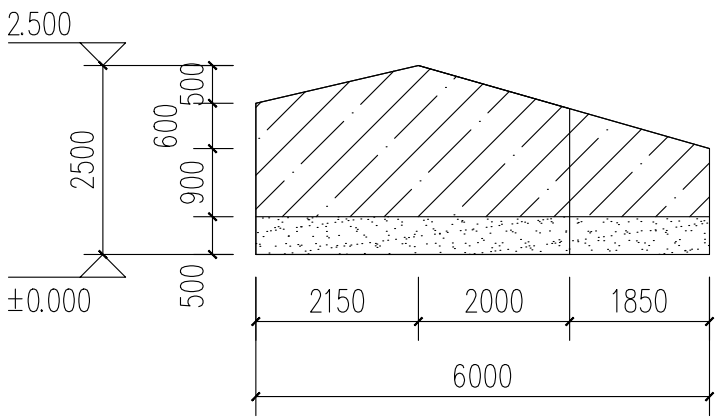


C1—B外立面 1:10

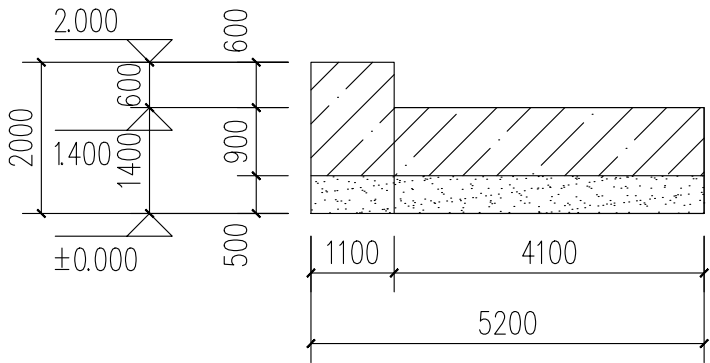


C1—C外立面 1:10

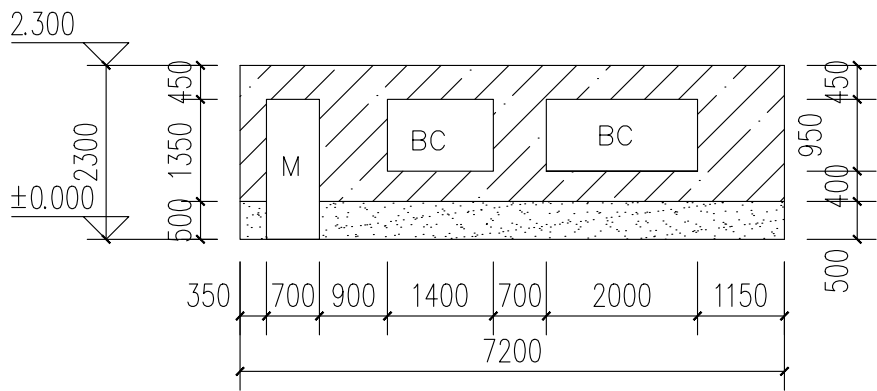


C2—A外立面 1:10

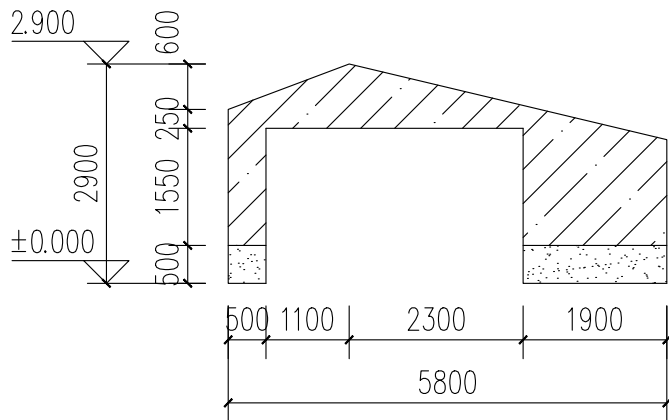

C2—B外立面 1:10

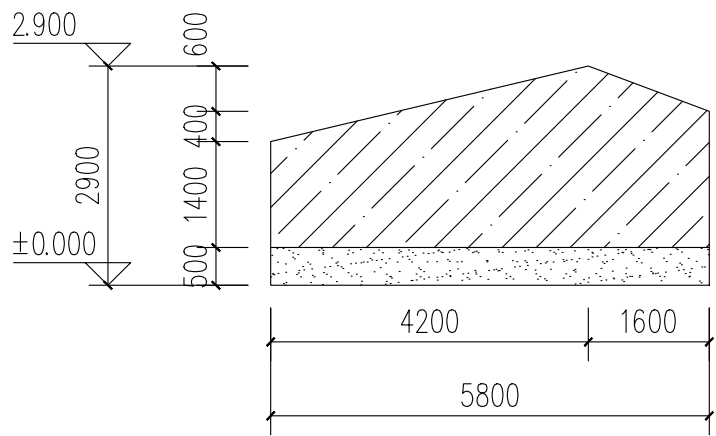

C2—C外立面 1:10

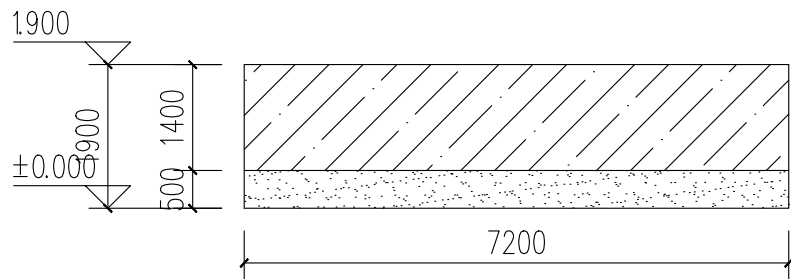

C2—D外立面 1:10

图例
浅黄色外墙漆
朱红色外墙漆



中亿国际设计集团有限公司
ZHONGYI INTERNATIONAL DESIGN GROUP LIMITED

资质证书编号: A332012386
电力行业(风力发电、新能源发电、送电工程、变电工程)专业乙级; 市政行业乙级; 农林行业(农业综合开发生态工程)专业乙级; 建筑行业(建筑工程、人防工程)乙级; 环境工程(水修复工程)专项乙级; 风景园林工程设计专项乙级; 水利行业丙级

备注:

本图版权属本公司所有, 未经本公司负责人书面许可, 任何人不得擅自复制或发用。
本图应经相关政府主管部门批准后方可生效使用, 本图未经施工图审查公司审查合格后不得用于现场施工, 仅供业主建设投资前估算建设造价之参考图。本图应由相关人员签字及同时加盖出图章和注册执业章方可有效。

图纸专用章:

中华人民共和国一级注册建筑师

姓名: 史锋

注册号: 5201238-007

有效期: 至2025年09月

注册师执业章:

上岗村C1~C2立面图

工程名称:

曲江区农村基础设施提升改造项目(小坑镇汤湖村)

子项名称:

建设单位:


韶关市曲江区小坑镇人民政府

审定	解俊	解俊
工程负责人	史锋	史锋
专业负责人	史锋	史锋
审核	史锋	史锋
校对	李梁	李梁
设计	钟剑学	钟剑学


图名:

项目编号		
图别	建施	日期
图号	JS-SG-01	2025.5
版本	第1版	


专业	姓名	日期	专业	姓名	日期
建筑			建筑		
结构			结构		
电气			电气		
暖通			暖通		
给排水			给排水		
其他			其他		

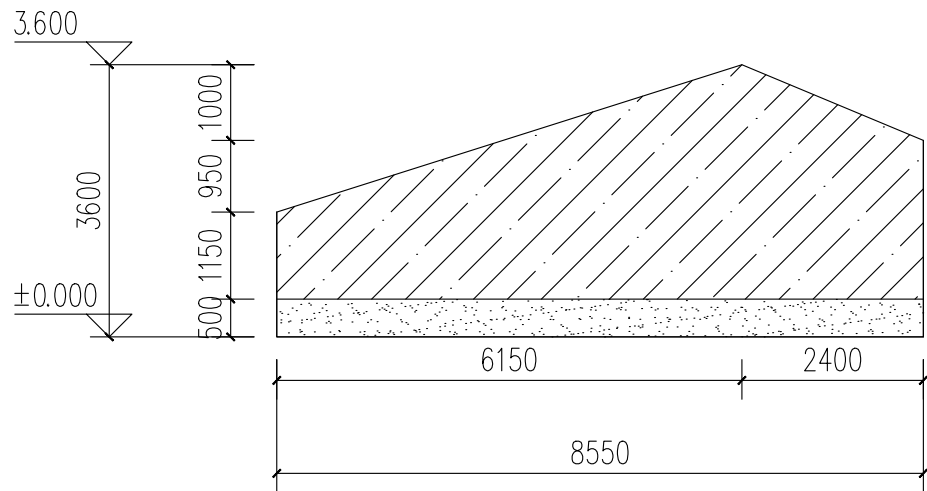


C3—A外立面 1:10

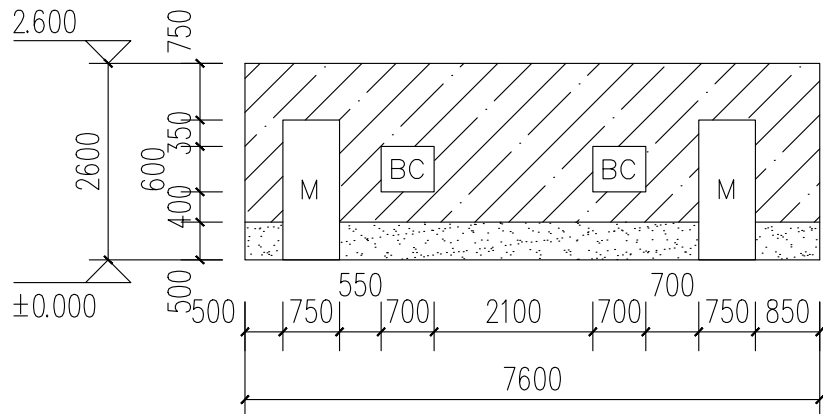


C3—B外立面 1:10

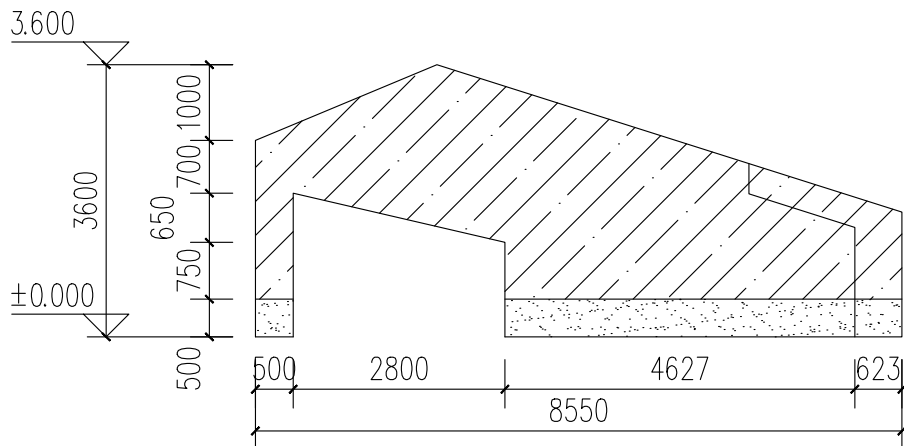


C3—C外立面 1:10

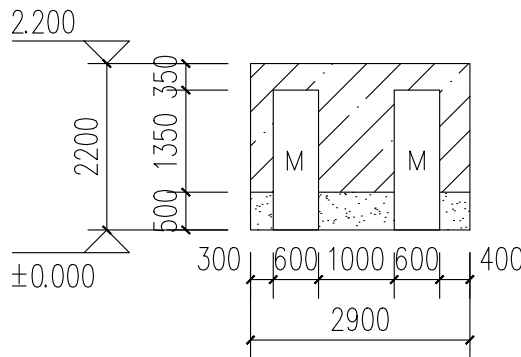


C4—A外立面 1:10

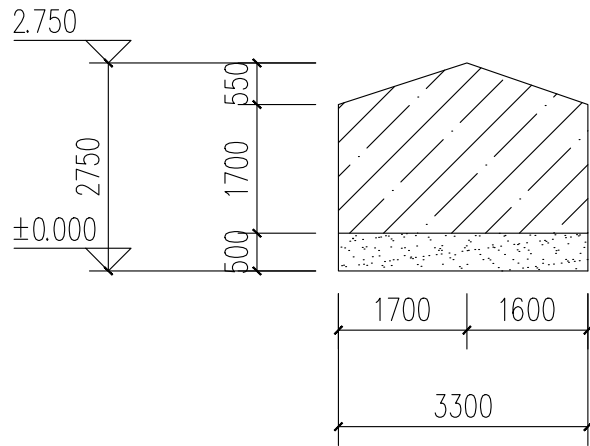


C4—B外立面 1:10

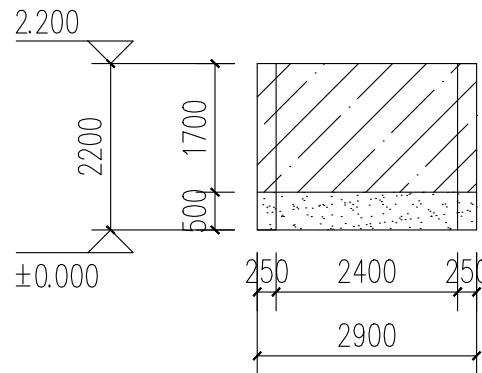


C4—C外立面 1:10

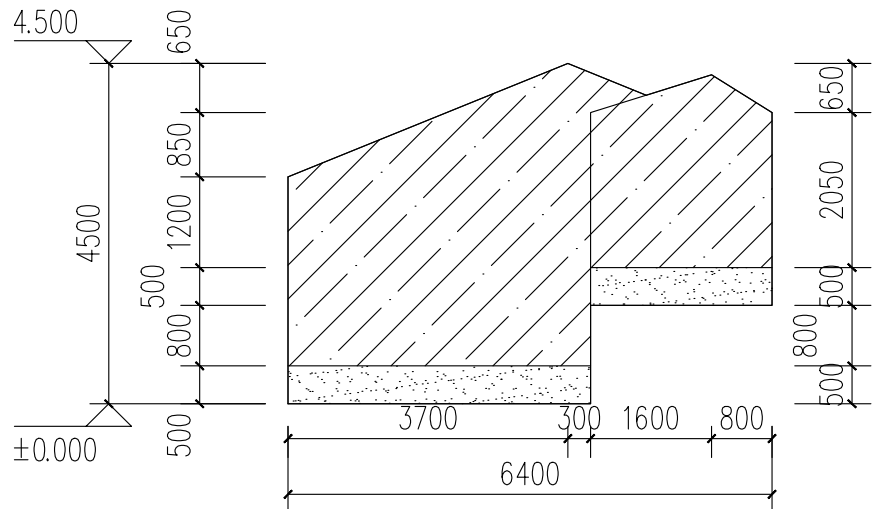

C5—A外立面 1:10

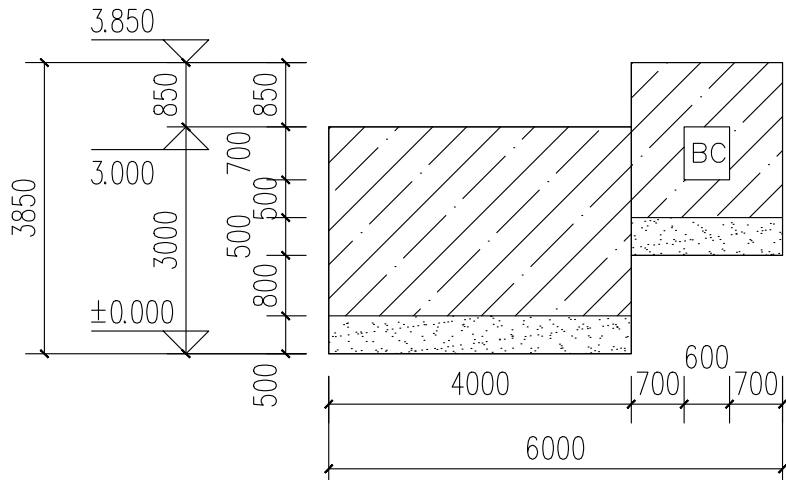

C5—B外立面 1:10

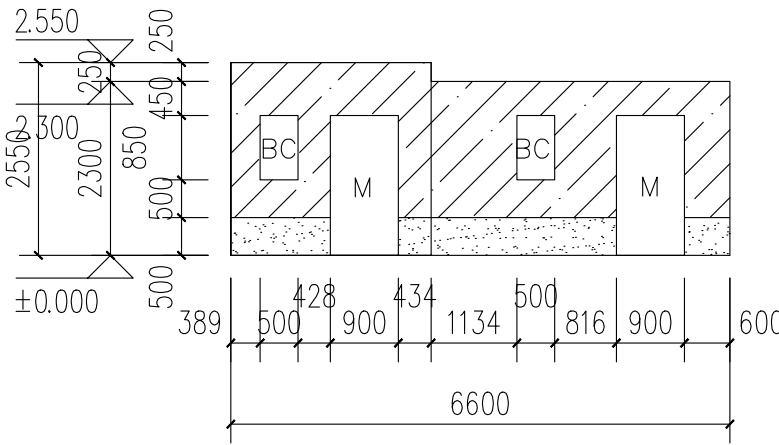

C5—C外立面 1:10

图例
浅黄色外墙漆
朱红色外墙漆

中亿国际设计集团有限公司

ZHONGYI INTERNATIONAL DESIGN GROUP LIMITED

资质证书编号: A332012386

电力行业(风力发电、新能源发电、送电工程、变电工程)专业乙级; 市政行业乙级; 农林行业(农业综合开发生态工程)专业乙级; 建筑行业(建筑工程、人防工程)乙级; 环境工程(水修复工程)专项乙级; 风景园林工程设计专项乙级; 水利行业丙级

备注:

本图版权属本公司所有, 未经本公司负责人书面许可, 任何人不得擅自复制或发用。本图应经相关政府主管部门批准后方可生效使用, 本图未经施工图审查公司审查合格后不得用于现场施工, 仅供业主建设投资前估算建设造价之参考图。本图应由相关人员签字及同时加盖出图章和注册执业章方可有效。

图纸专用章:

中华人民共和国一级注册建筑师

姓名: 史锋

注册号: 5201238-007

有效期: 至2025年09月

注册师执业章:

上岗村C3~C5立面图

工程名称:

曲江区农村基础设施提升改造项目(小坑镇汤湖村)

子项名称:

建设单位:

韶关市曲江区小坑镇人民政府

审定	解俊	解俊
工程负责人	史锋	史锋
专业负责人	史锋	史锋
审核	史锋	史锋
校对	李梁	李梁
设计	钟剑学	钟剑学

图名:

项目编号		
图别	建施	日期
图号	JS-SG-02	2025.5
版本	第1版	

专业	姓名	日期	专业	姓名	日期
审核			审核		
设计			设计		
制图			制图		
校对			校对		
总工			总工		
项目经理			项目经理		



中亿国际设计集团有限公司
ZHONGYI INTERNATIONAL DESIGN GROUP LIMITED

资质证书编号: A332012386
电力行业(风力发电、新能源发电、送电工程、变电工程)专业乙级; 市政行业乙级;
农林行业(农业综合开发生态工程)专业乙级;
建筑行业(建筑工程、人防工程)乙级;
环境工程(水修复工程)专项乙级; 风景园林工程设计专项乙级; 水利行业丙级

备注:

本图版权属本公司所有, 未经本公司负责人书面许可, 任何人不得擅自复制或发布。
本图应经相关政府主管部门批准后方可生效使用, 本图未经施工图审查公司审查合格
不得用于现场施工, 仅供业主建设投资估算建设造价之参考图。本图应由相关人员签字及同时加盖出图章和注册执业章方可有效。

图纸专用章:

中华人民共和国一级注册建筑师

姓名: 史锋

注册号: 5201238-007

有效期: 至2025年09月



注册师执业章:

上岗村C6~C7立面图

工程名称:

曲江区农村基础设施提升改造项目(小坑镇汤湖村)

子项名称:


建设单位:

韶关市曲江区小坑镇人民政府


审定	解俊	解俊
工程负责人	史锋	史锋
专业负责人	史锋	史锋
审核	史锋	史锋
校对	李梁	李梁
设计	钟剑学	钟剑学

图名:


项目编号		
图别	建施	日期
图号	JS-SG-03	2025.5
版本	第1版	

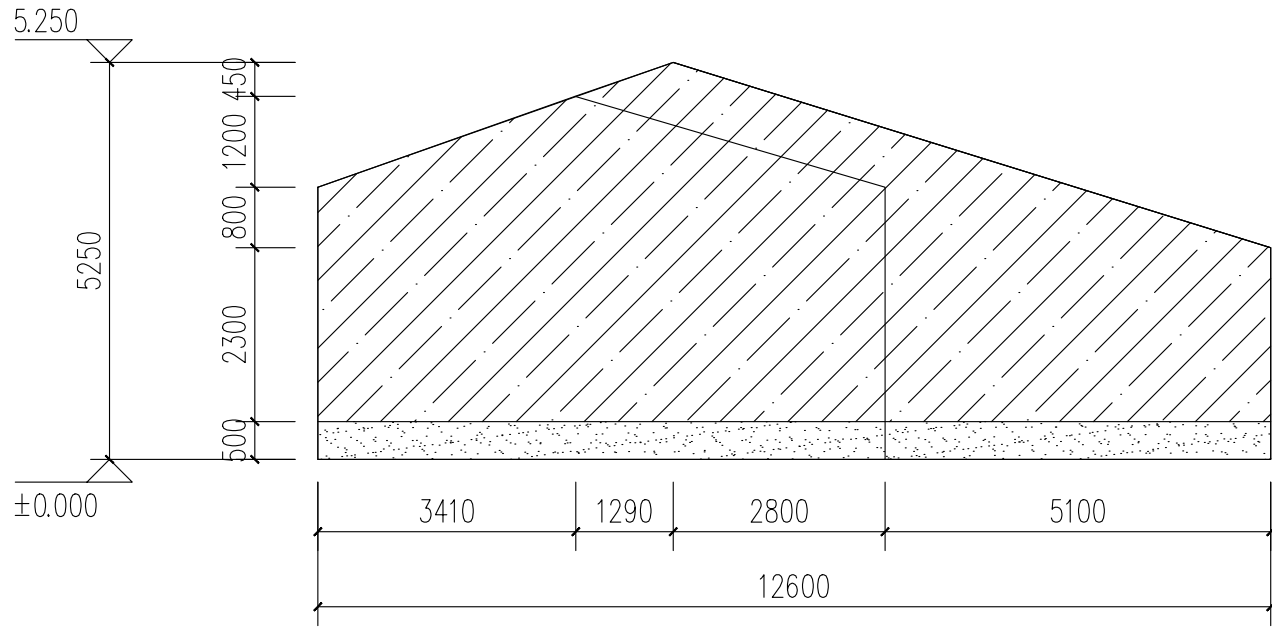


C6-A外立面 1:10

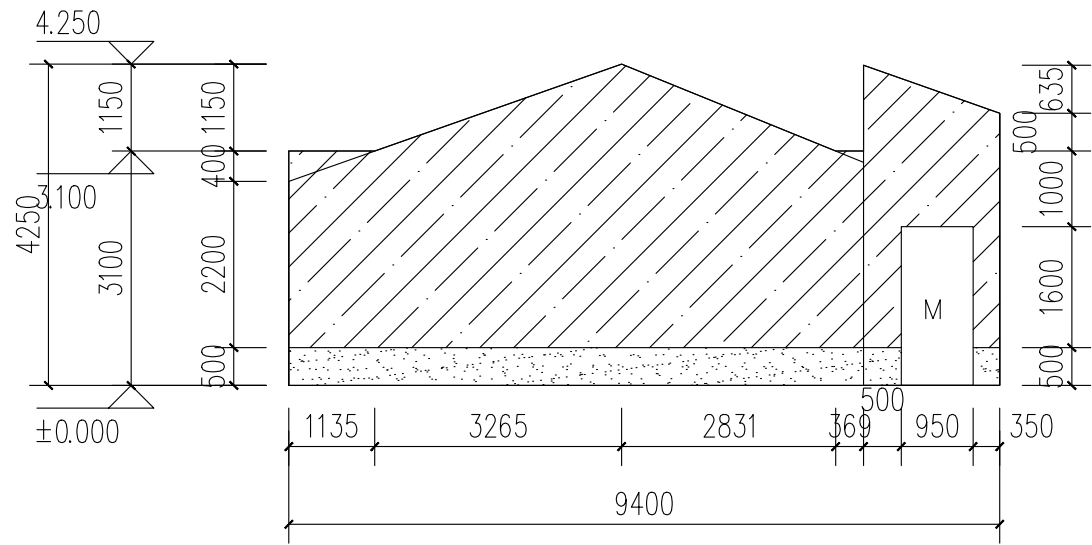


C6-B外立面 1:10

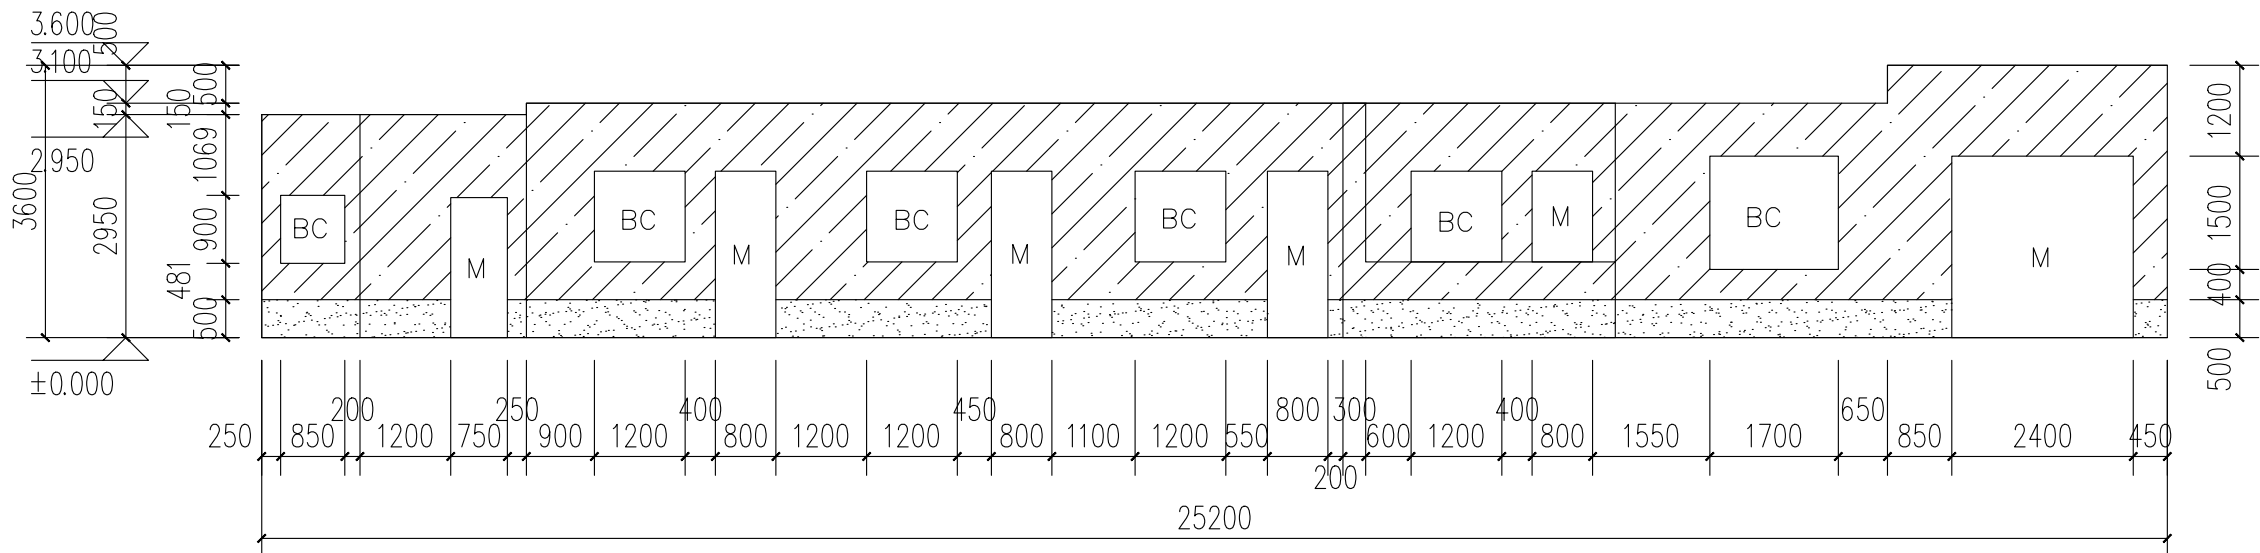


C6-C外立面 1:10

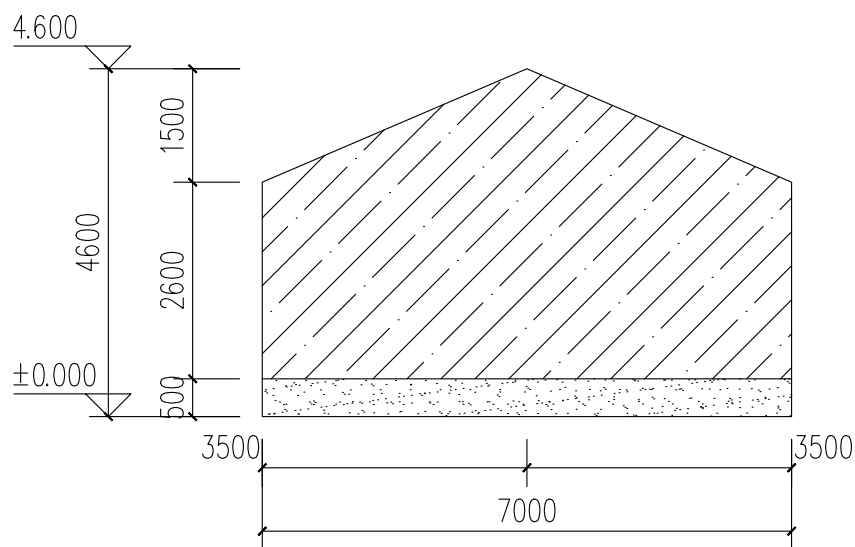


C7-A外立面 1:10

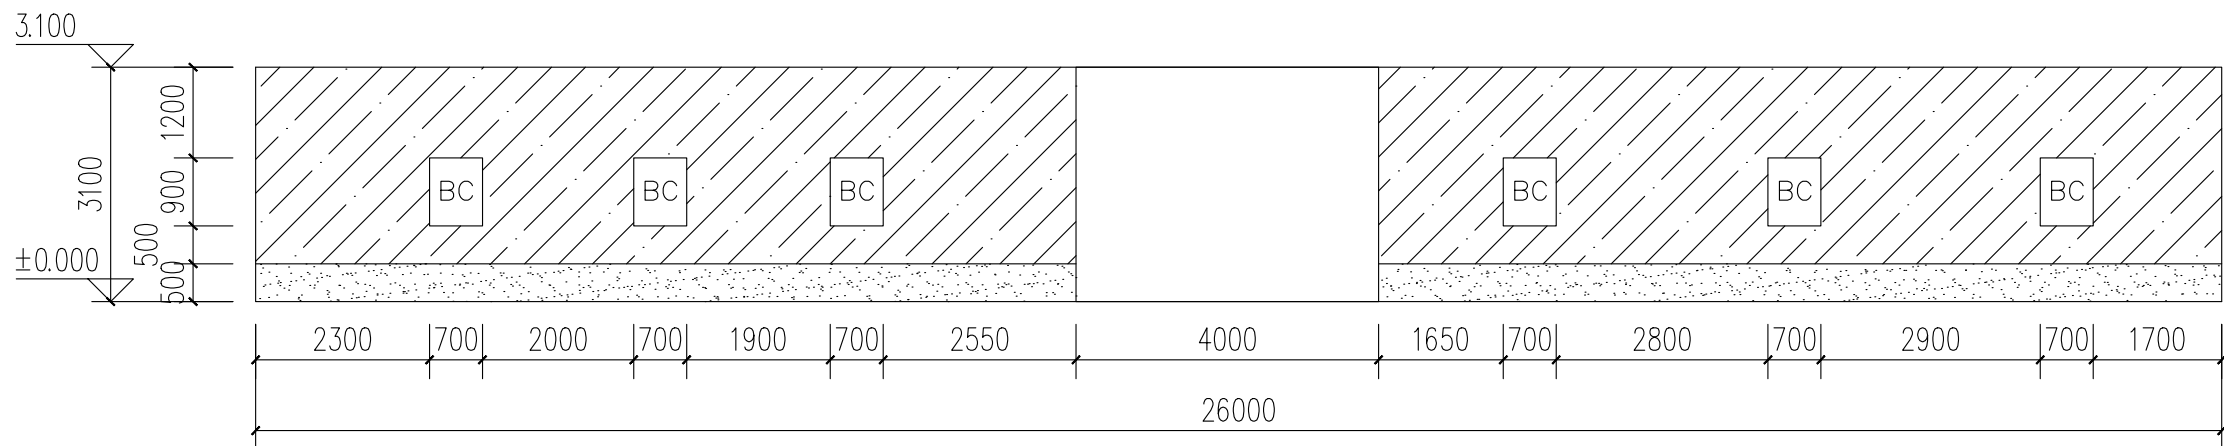

C7-B外立面 1:10

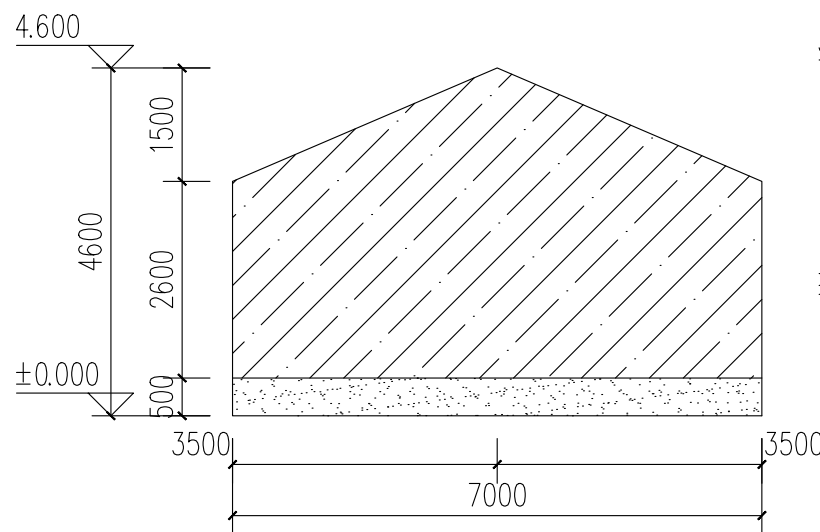


C7-C外立面 1:10

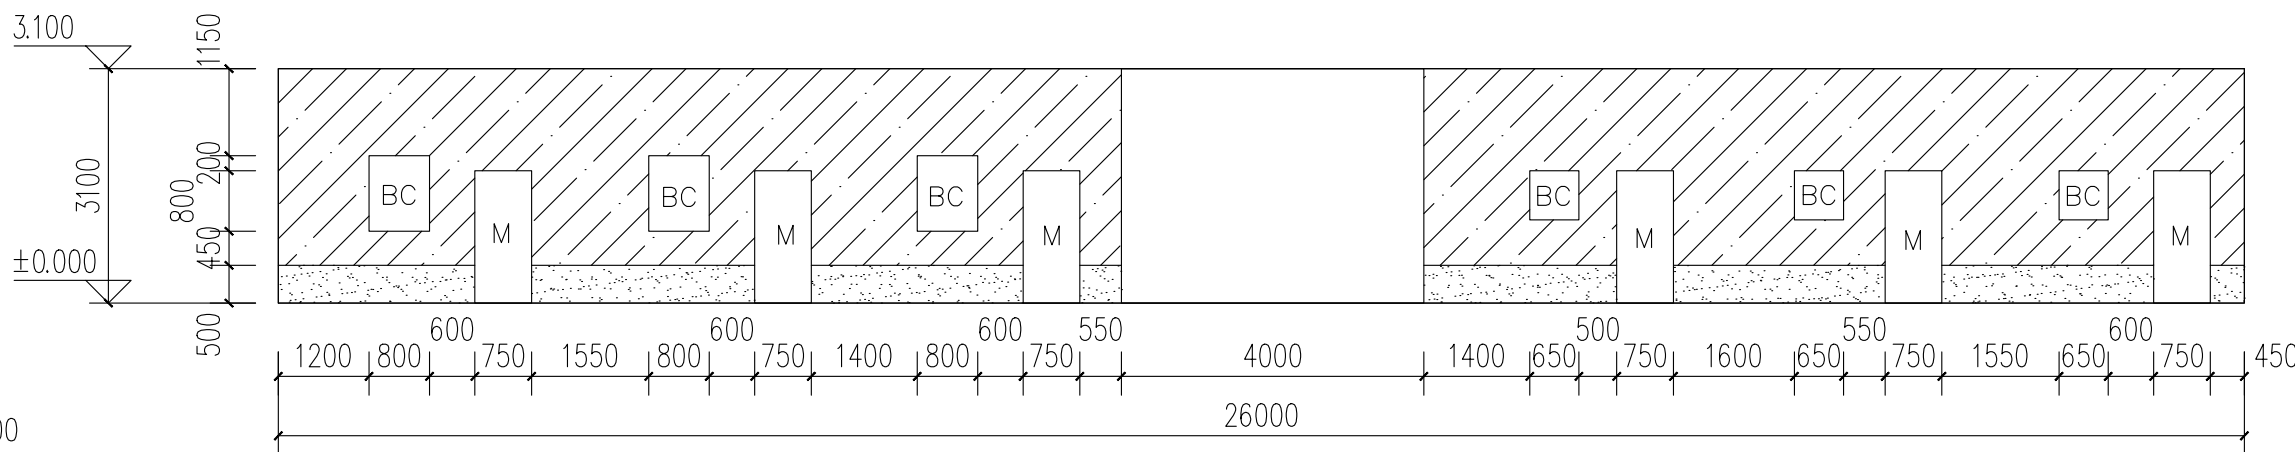


C7-D外立面 1:10

图例
浅黄色外墙漆
朱红色外墙漆


专业	姓名	日期	专业	姓名	日期
建筑	史锋		建筑	史锋	
结构			结构		

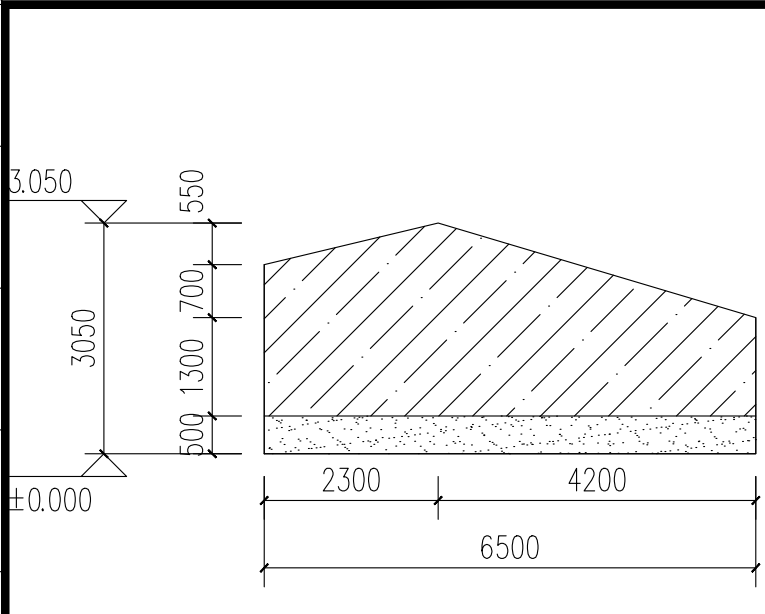


C8—A外立面 1:10

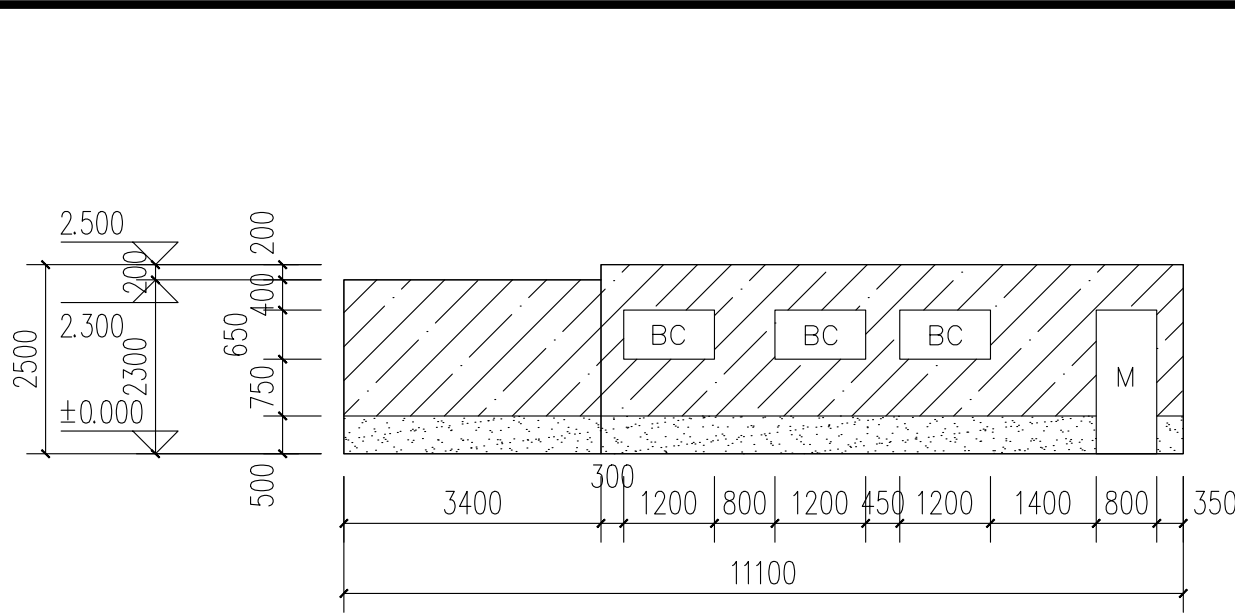


C8—B外立面 1:10

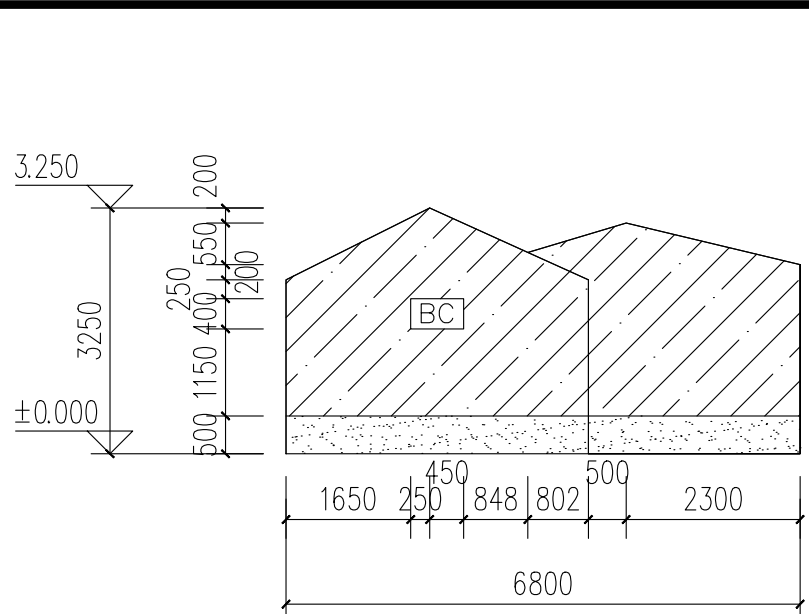


C8—C外立面 1:10

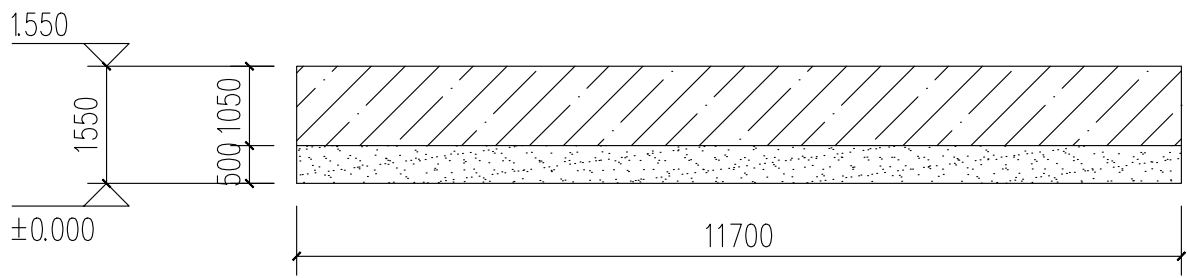


C9—A外立面 1:10

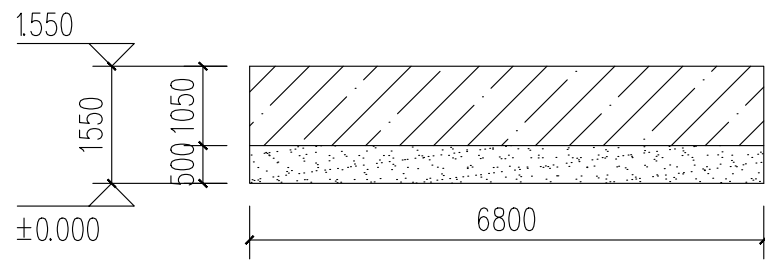


C9—B外立面 1:10

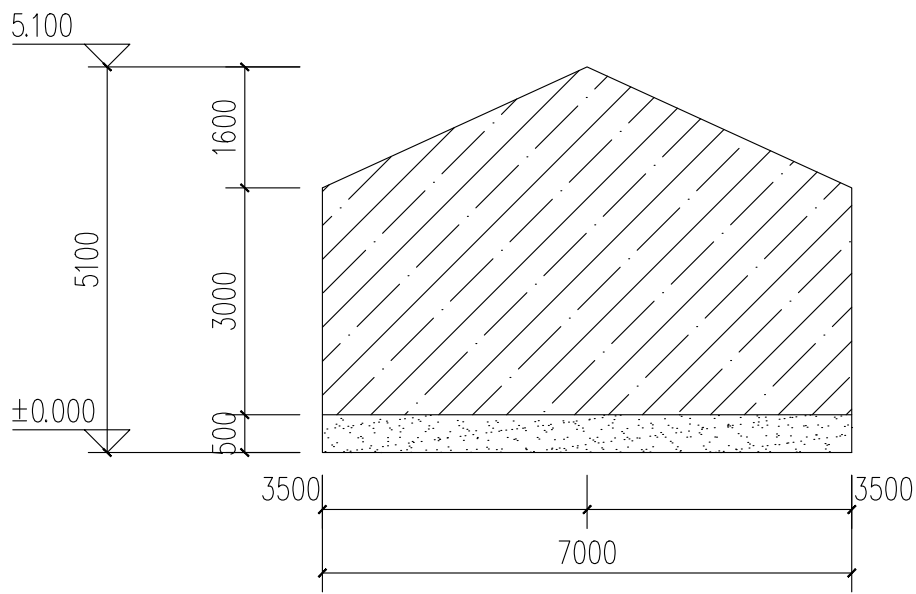


C10—A外立面 1:10

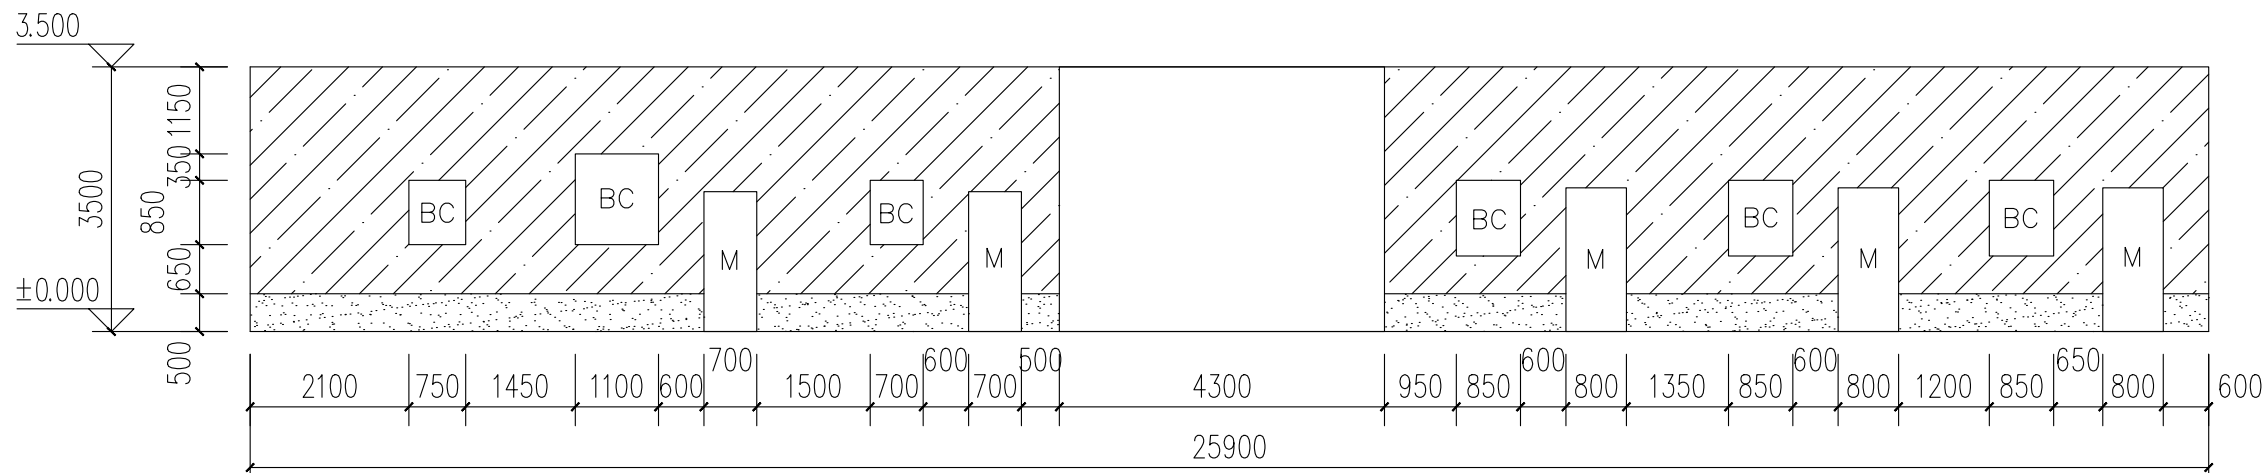

C10—B外立面 1:10

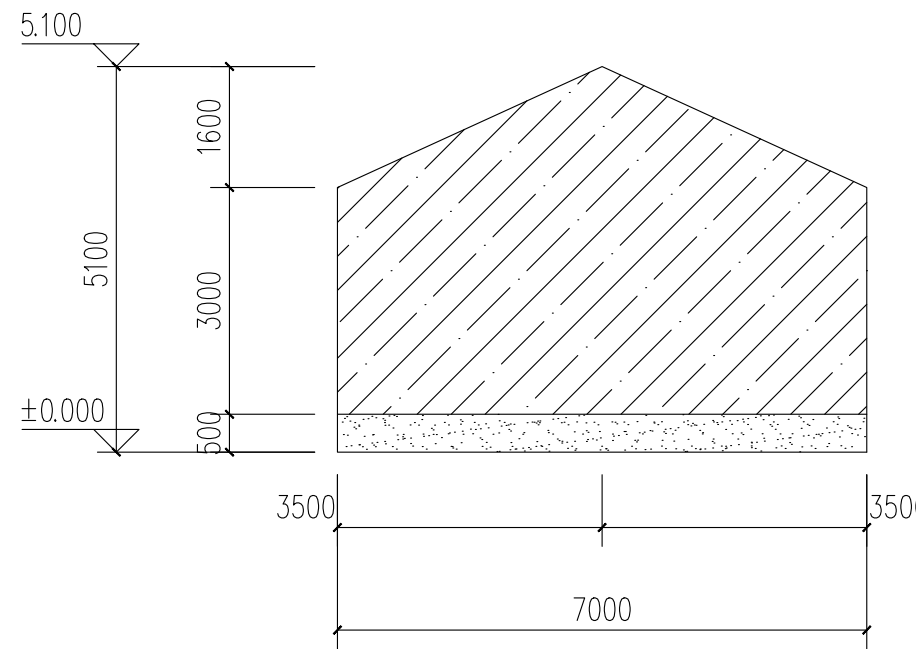

C10—C外立面 1:10

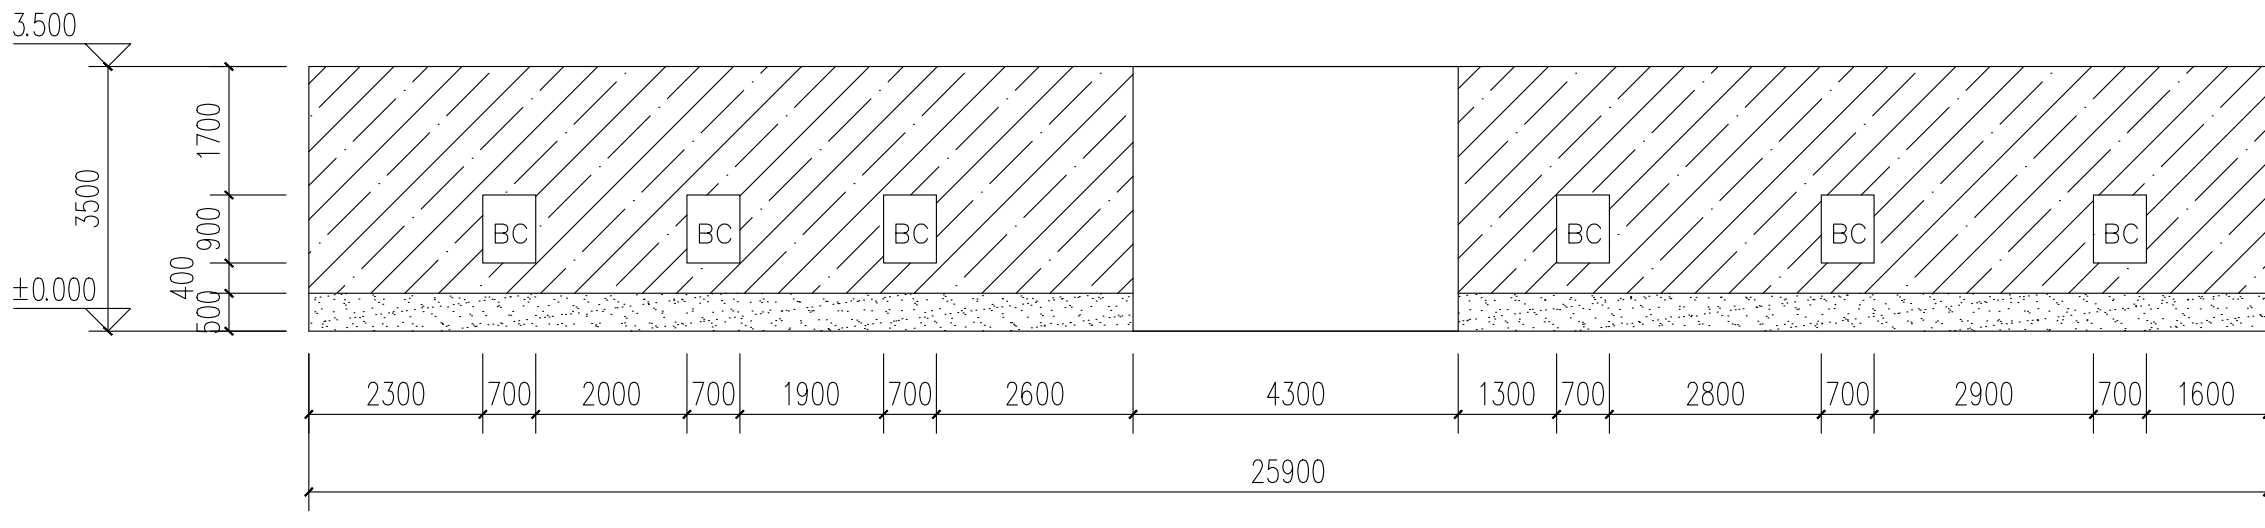

C10—D外立面 1:10

图例
浅黄色外墙漆
朱红色外墙漆



中亿国际设计集团有限公司
ZHONGYI INTERNATIONAL DESIGN GROUP LIMITED

资质证书编号: A332012386
电力行业(风力发电、新能源发电、送电工程、变电工程)专业乙级;市政行业乙级;农林行业(农业综合开发生态工程)专业乙级;建筑行业(建筑工程、人防工程)乙级;环境工程(水修复工程)专项乙级;风景园林工程设计专项乙级;水利行业丙级

备注:

本图版权属本公司所有,未经本公司负责人书面许可,任何人不得擅自复制或发布。
本图应经相关政府主管部门批准后方可生效使用,本图未经施工图审查公司审查合格后不得用于现场施工,仅供业主建设投资估算建设造价之参考图。本图应由相关人员签字及同时加盖出图章和注册执业章方可有效。

图纸专用章:

中华人民共和国一级注册建筑师

姓名: 史锋

注册号: 5201238-007

有效期至: 至2025年09月



注册师执业章:

上岗村C8~C10立面图

工程名称:

曲江区农村基础设施提升改造项目(小坑镇汤湖村)

子项名称:

建设单位:


韶关市曲江区小坑镇人民政府

审 定	解 俊	解俊
工程负责人	史锋	史锋
专业负责人	史锋	史锋
审 核	史锋	史锋
校 对	李 梁	李梁
设 计	钟剑学	钟剑学


图 名:

项目编号		
图 别	建 施	日 期
图 号	JS-SG-04	2025.5
版 本	第 1 版	


专业	姓名	日期	专业	姓名	日期
建筑			建筑		
结构			结构		
其他			其他		

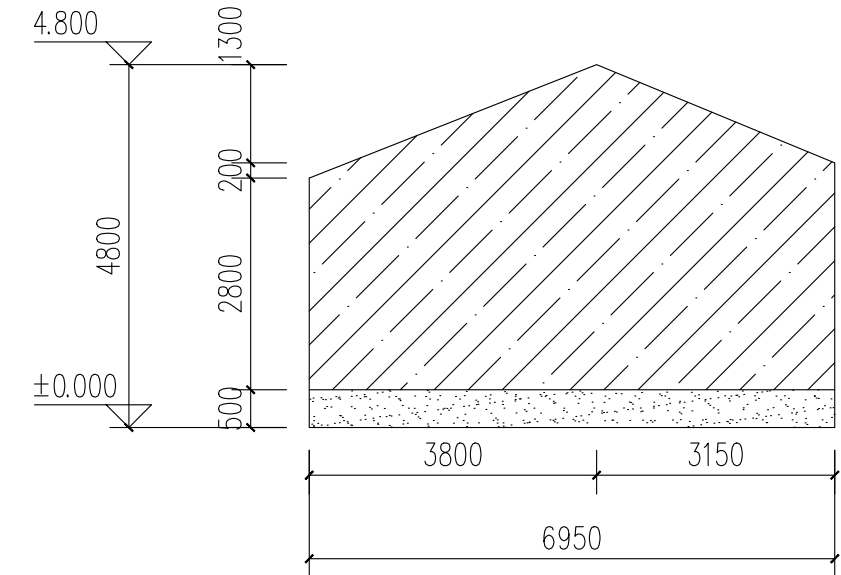


C11—A外立面 1:10

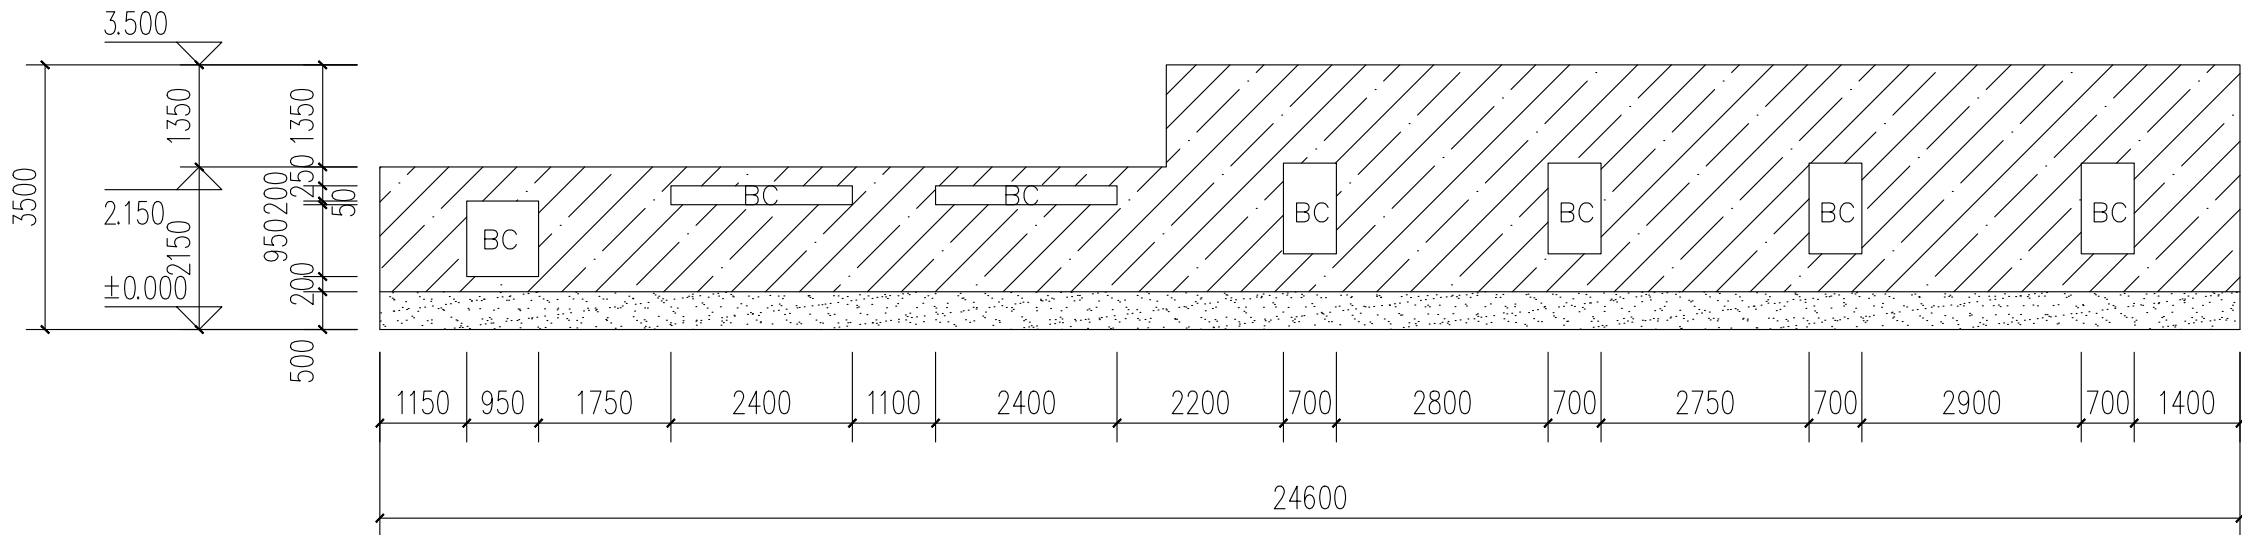

C11—B外立面 1:10

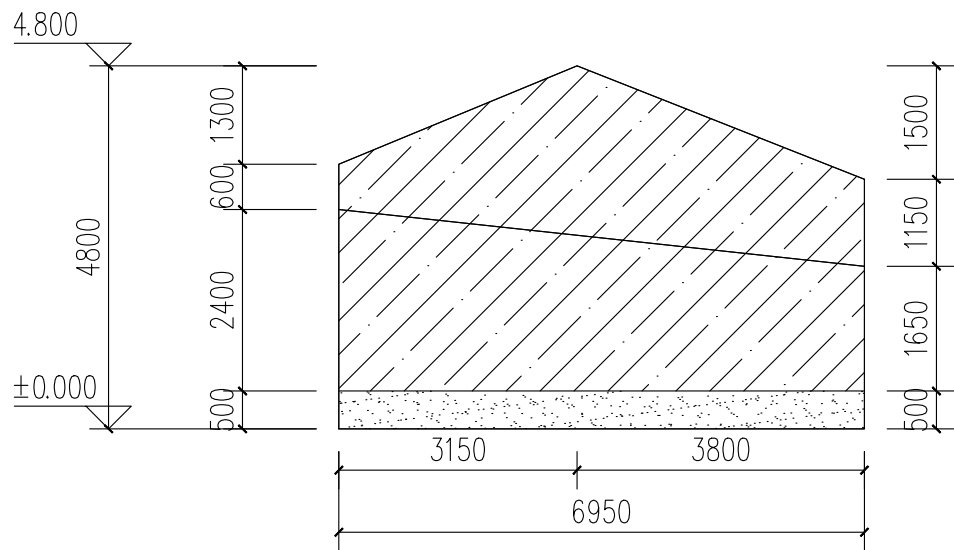

C11—C外立面 1:10

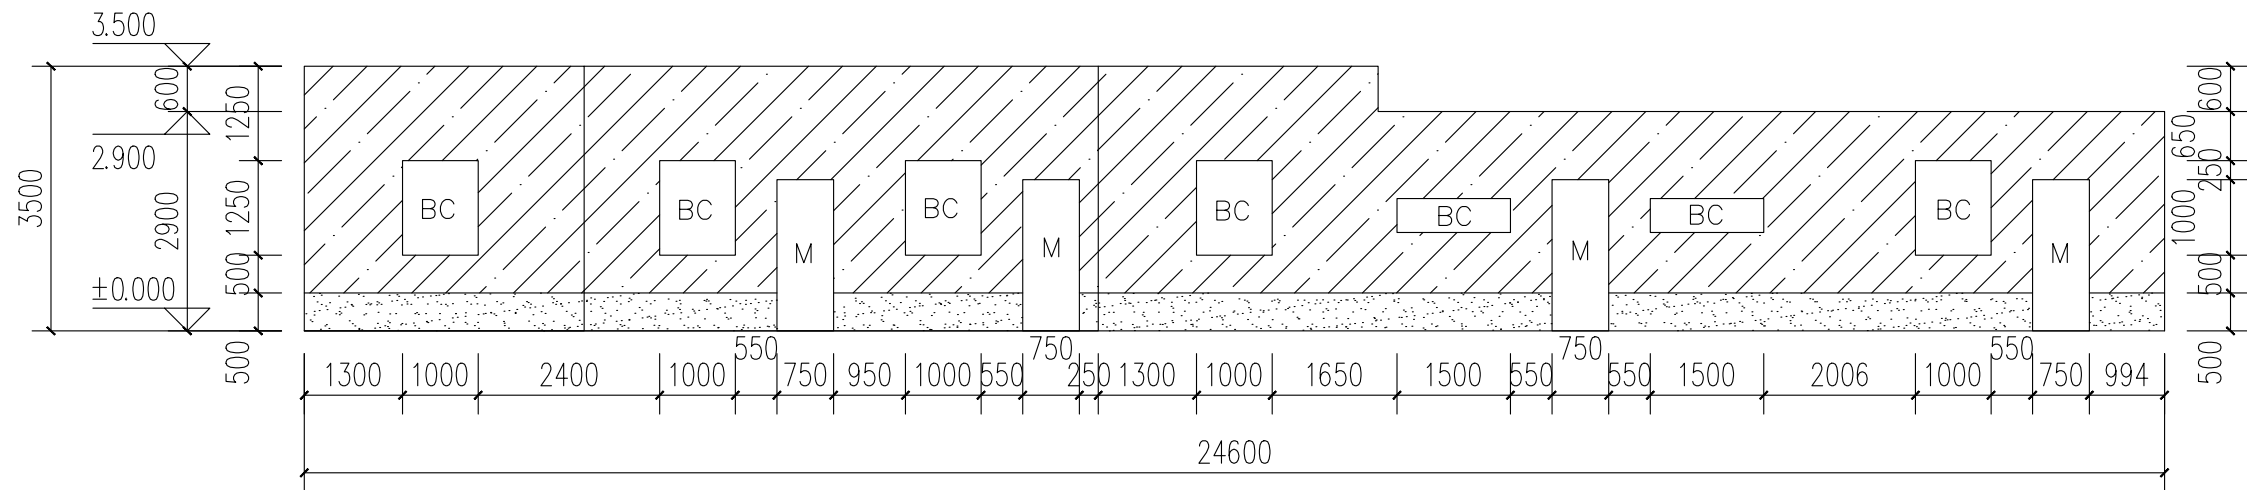

C11—D外立面 1:10

图例
浅黄色外墙漆
朱红色外墙漆



中亿国际设计集团有限公司
ZHONGYI INTERNATIONAL DESIGN GROUP LIMITED

资质证书编号: AS2012386
电力行业(风力发电、新能源发电、送电工程、变电工程)专业乙级; 市政行业乙级; 农林行业(农业综合开发生态工程)专业乙级; 建筑行业(建筑工程、人防工程)乙级; 环境工程(水修复工程)专项乙级; 风景园林工程设计专项乙级; 水利行业丙级

备注:

本图版权属本公司所有, 未经本公司负责人书面许可, 任何人不得擅自复制或发用。
本图应经相关政府主管部门批准后方可生效使用, 本图未经施工图审查公司审查合格后不得用于现场施工, 仅供业主建设投资前估算建设造价之参考图。本图应由相关人员签字及同时加盖出图章和注册执业章方可有效。

图纸专用章:

中华人民共和国一级注册建筑师

姓名: 史锋

注册号: 5201238-007

有效期: 至2025年09月



注册师执业章:

上岗村C11立面图

工程名称:

曲江区农村基础设施提升改造项目(小坑镇汤湖村)

子项名称:

建设单位:


韶关市曲江区小坑镇人民政府

审 定	解 俊	解俊
工程负责人	史锋	史锋
专业负责人	史锋	史锋
审 核	史锋	史锋
校 对	李 梁	李梁
设 计	钟剑学	钟剑学


图 名:

项目编号		
图 别	建 施	日 期
图 号	JS-SG-05	2025.5
版 本	第 1 版	


専攻	姓 名	日 時	姓 名	日 時
観望				
測天				
測地				

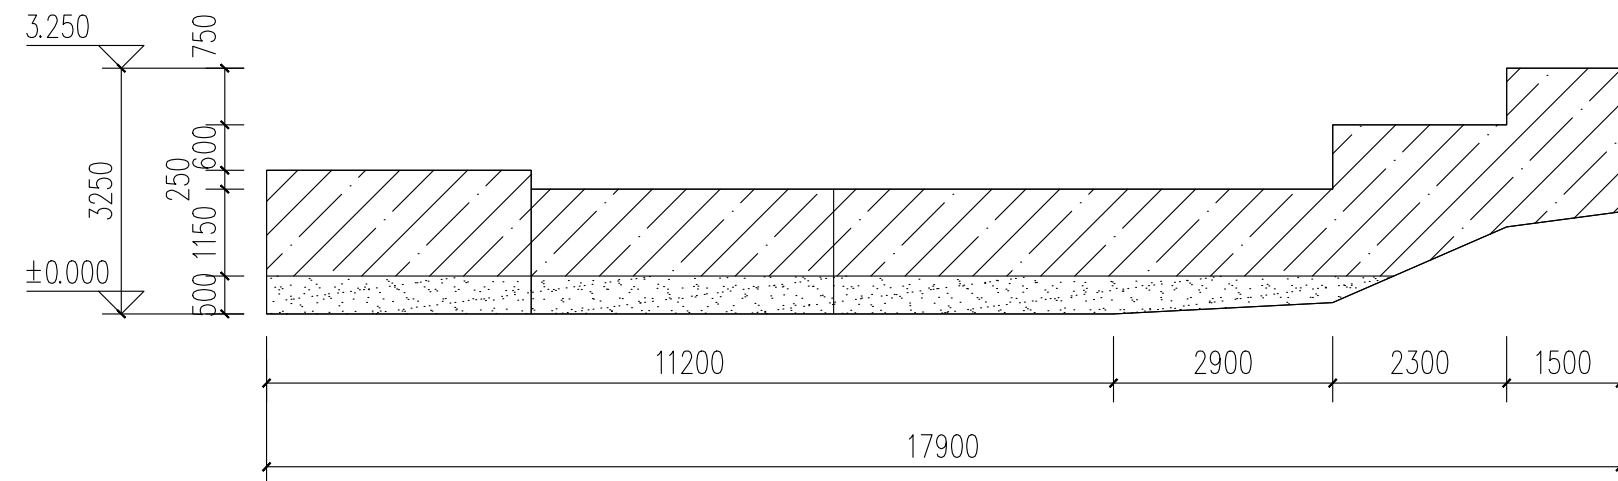


C13-A外立面 1:10

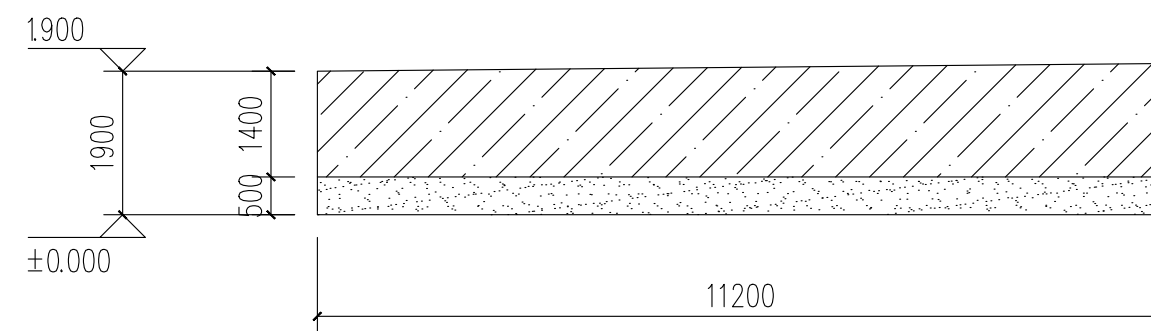


C13—C外立面 1:10

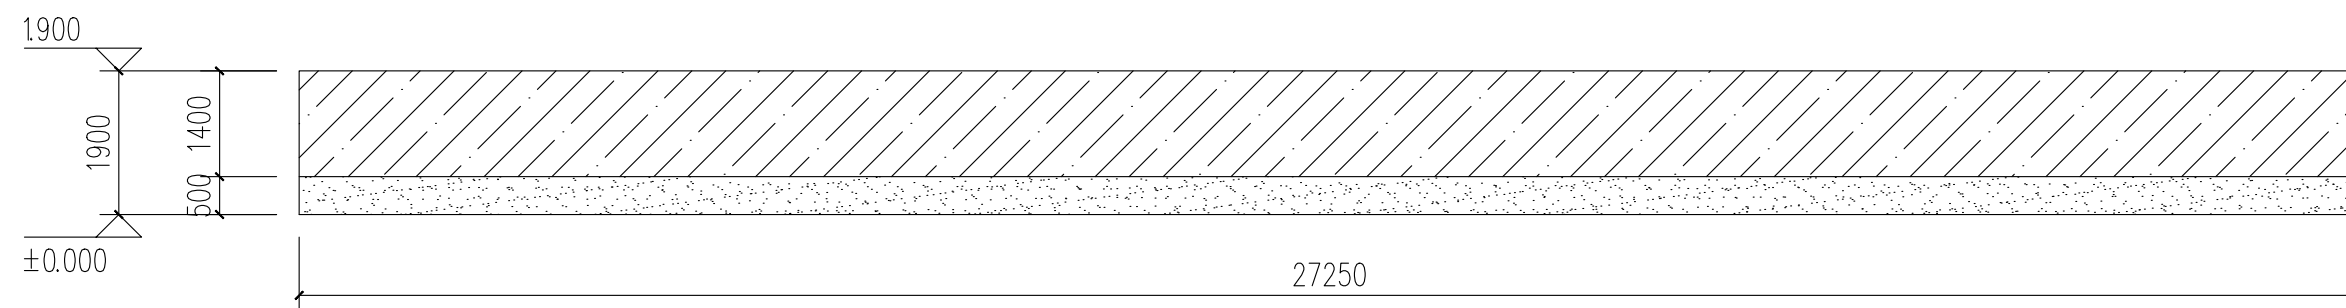

C13-B外立面 1:10

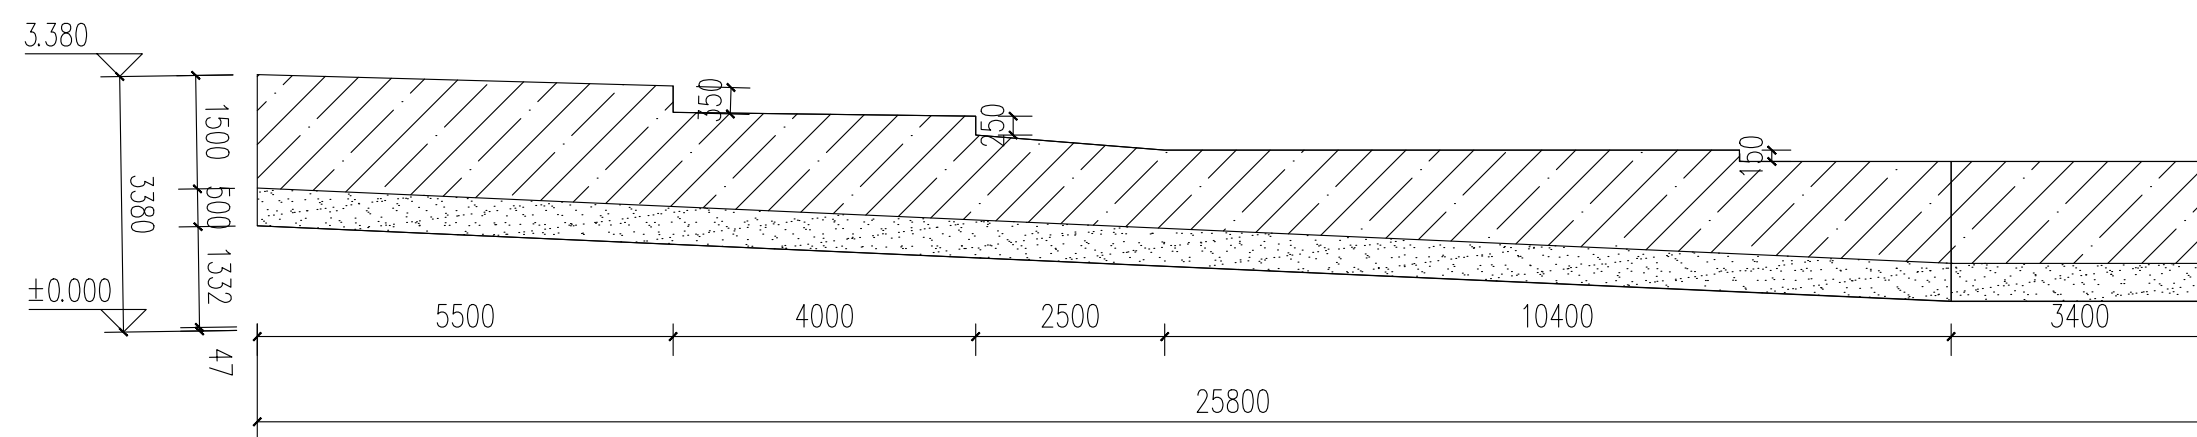

C13-D外立面 1:10

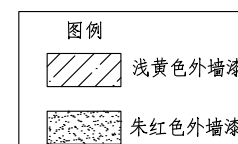



中亿国际设计集团有限公司

ZHONGYI INTERNATIONAL DESIGN GROUP LIMITED

资质证书编号: A352012386

电力行业(风力发电、新能源发电、送电工程、变电工程)专业乙级;市政行业乙级;

农林行业(农业综合开发生态工程)专业乙级;

建筑行业(建筑工程、人防工程)专业乙级;

环境工程(污水修复工程)专业乙级;风景园林工程设计专项乙级;水利行业丙级

备注:

本图版权归本公司所有,未经本公司负责人书面许可,任何人不得擅自复制或复用。

本图应经相关行政主管部门批准后方可生效使用,本图未经施工图审查公司审查合格后不得用于现场施工,仅供业主建设投资前估算建设造价之参考图。本图应由相关人员签字及同时加盖出图章和注册执业章方可有效。

图纸专用章:

中华人民共和国一级注册建筑师
姓 名：史 锋
注册号：5201238-007
有效期：至2025年09月

注册师执业章：

上岗村C13立面图

工程名称：
曲江区农村基础设施提升改造项目（小坑镇汤湖村）

子项名称:	
-------	--


建设单位: 韶关市曲江区小坑镇人民政府

审 定	解 俊	解俊
工程负责人	史锋	史锋
专业负责人	史锋	史锋
审 核	史锋	史锋
校 对	李 梁	李梁
设 计	钟剑学	钟剑学


图 名:

项目编号		
图 别	建 施	日 期
图 号	JS-SG-06	2025.5
版 本	第 1 版	


专业	姓名	日期	专业	姓名	日期
建筑			建筑		
结构			结构		
电气			电气		
暖通			暖通		
给排水			给排水		
其他			其他		

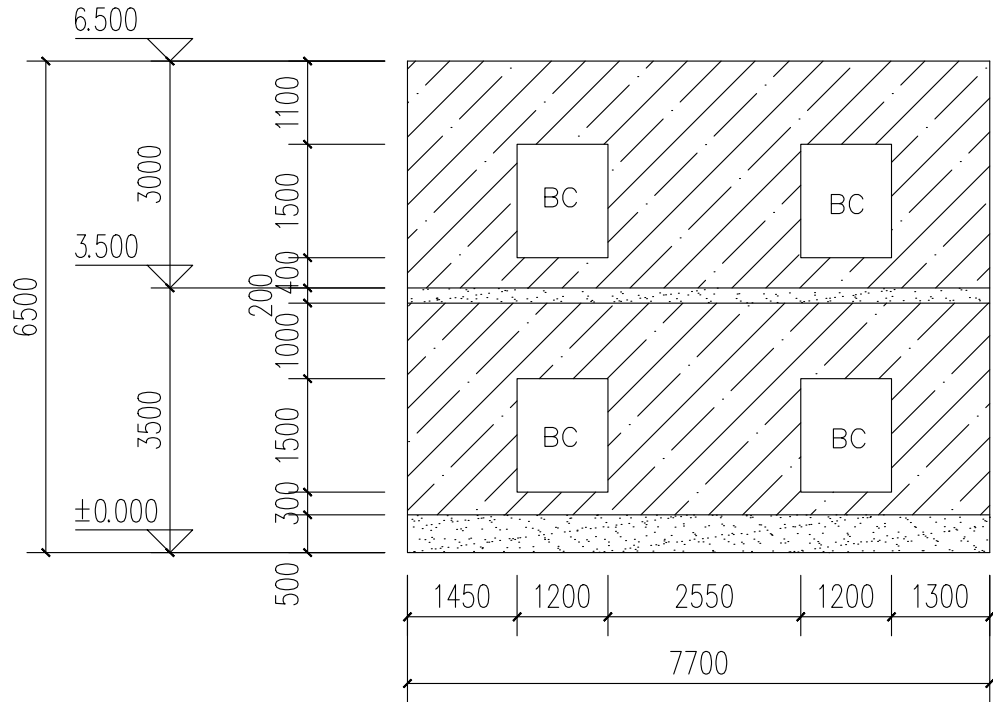


C14—A外立面 1:10

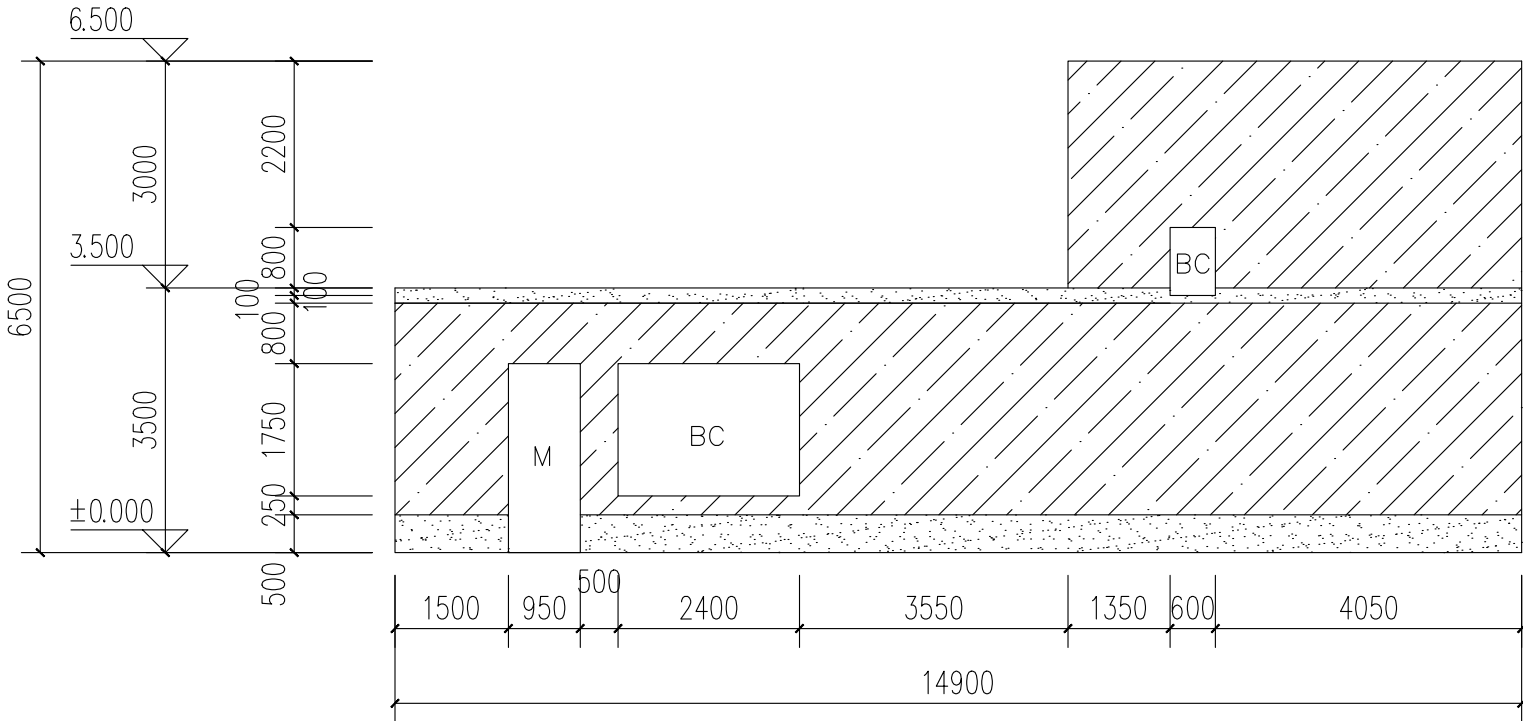

C14—B外立面 1:10

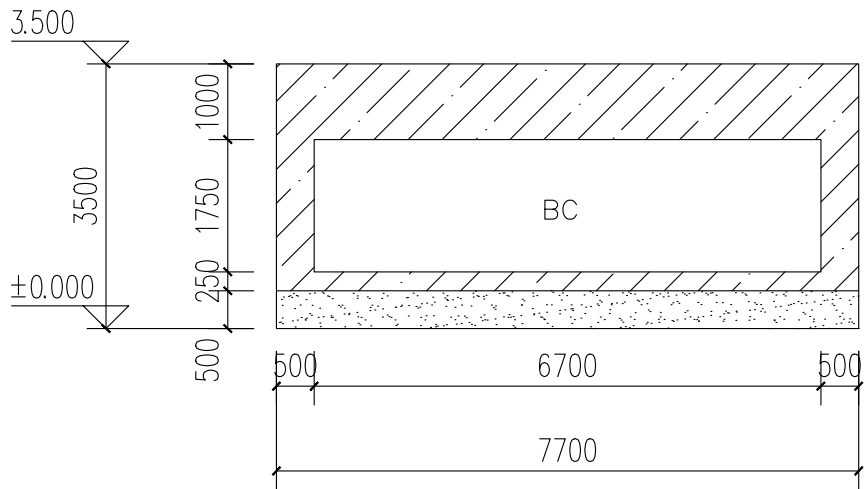

C14—C外立面 1:10

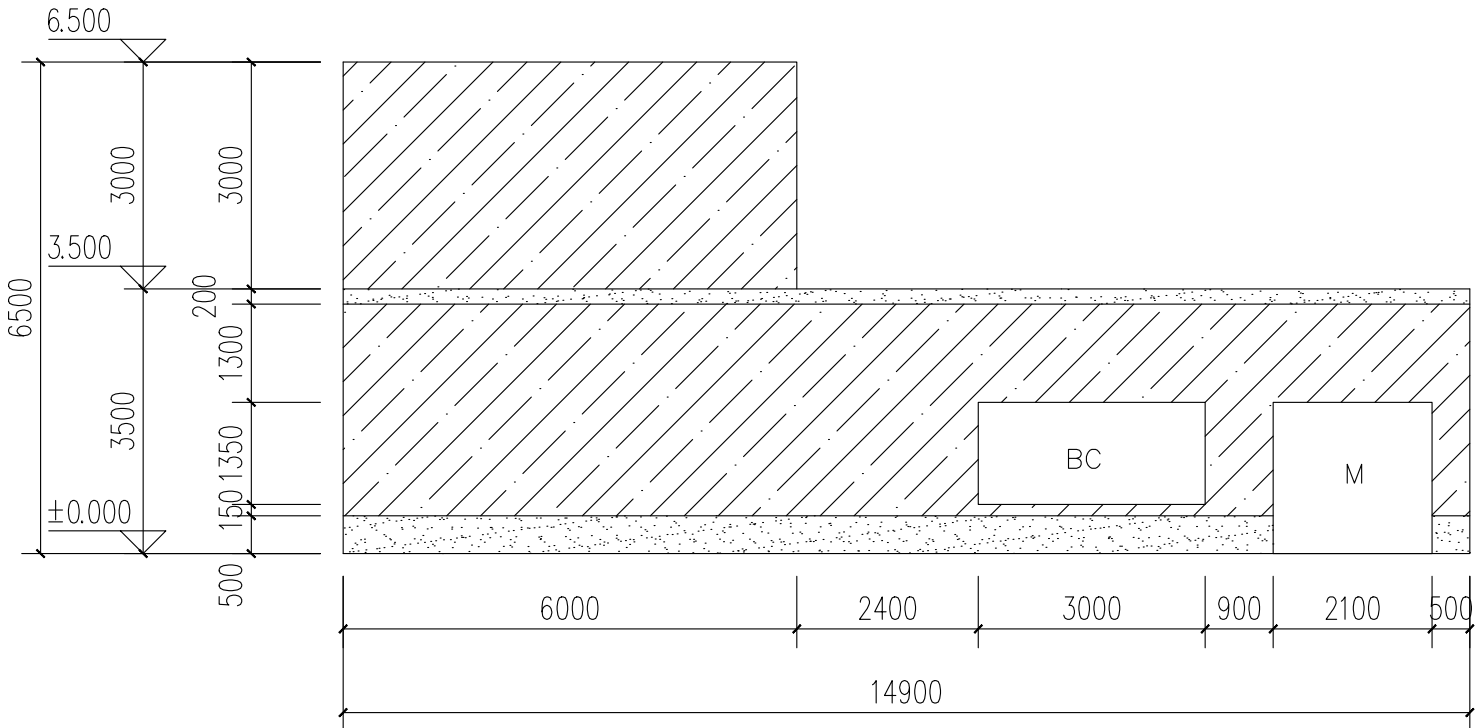

C14—D外立面 1:10

图例
浅黄色外墙漆
朱红色外墙漆



中亿国际设计集团有限公司
ZHONGYI INTERNATIONAL DESIGN GROUP LIMITED

资质证书编号: A332012386
电力行业(风力发电、新能源发电、送电工程、变电工程)专业乙级; 市政行业乙级; 农林行业(农业综合开发生态工程)专业乙级; 建筑行业(建筑工程、人防工程)乙级; 环境工程(水修复工程)专项乙级; 风景园林工程设计专项乙级; 水利行业丙级

备注:

本图版权属本公司所有, 未经本公司负责人书面许可, 任何人不得擅自复制或发用。
本图应经相关政府主管部门批准后方可生效使用, 本图未经施工图审查公司审查合格后不得用于现场施工, 仅供业主建设投资前估算建设造价之参考图。本图应由相关人员签字及同时加盖出图章和注册执业章方可有效。

图纸专用章:

中华人民共和国一级注册建筑师

姓名: 史锋

注册号: 5201238-007

有效期: 至2025年09月



注册师执业章:

上岗村C14立面图

工程名称:

曲江区农村基础设施提升改造项目(小坑镇汤湖村)

子项名称:

建设单位:


韶关市曲江区小坑镇人民政府

审定	解俊	解俊
工程负责人	史锋	史锋
专业负责人	史锋	史锋
审核	史锋	史锋
校对	李梁	李梁
设计	钟剑学	钟剑学


图名:

项目编号		
图别	建施	日期
图号	JS-SG-07	2025.5
版本	第1版	


专业	姓名	日期	专业	姓名	日期
建筑			建筑		
结构			结构		
电气			电气		
暖通			暖通		
给排水			给排水		
其他			其他		

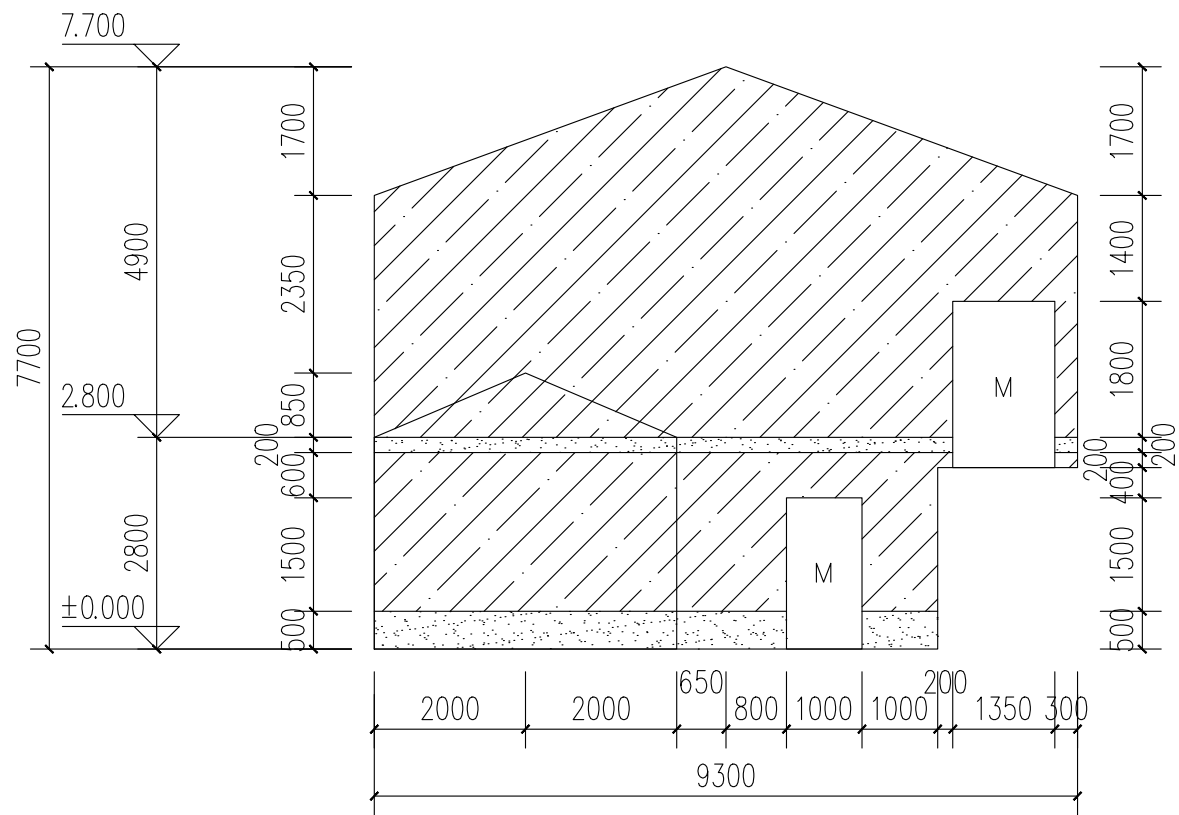


C15—A外立面 1:10

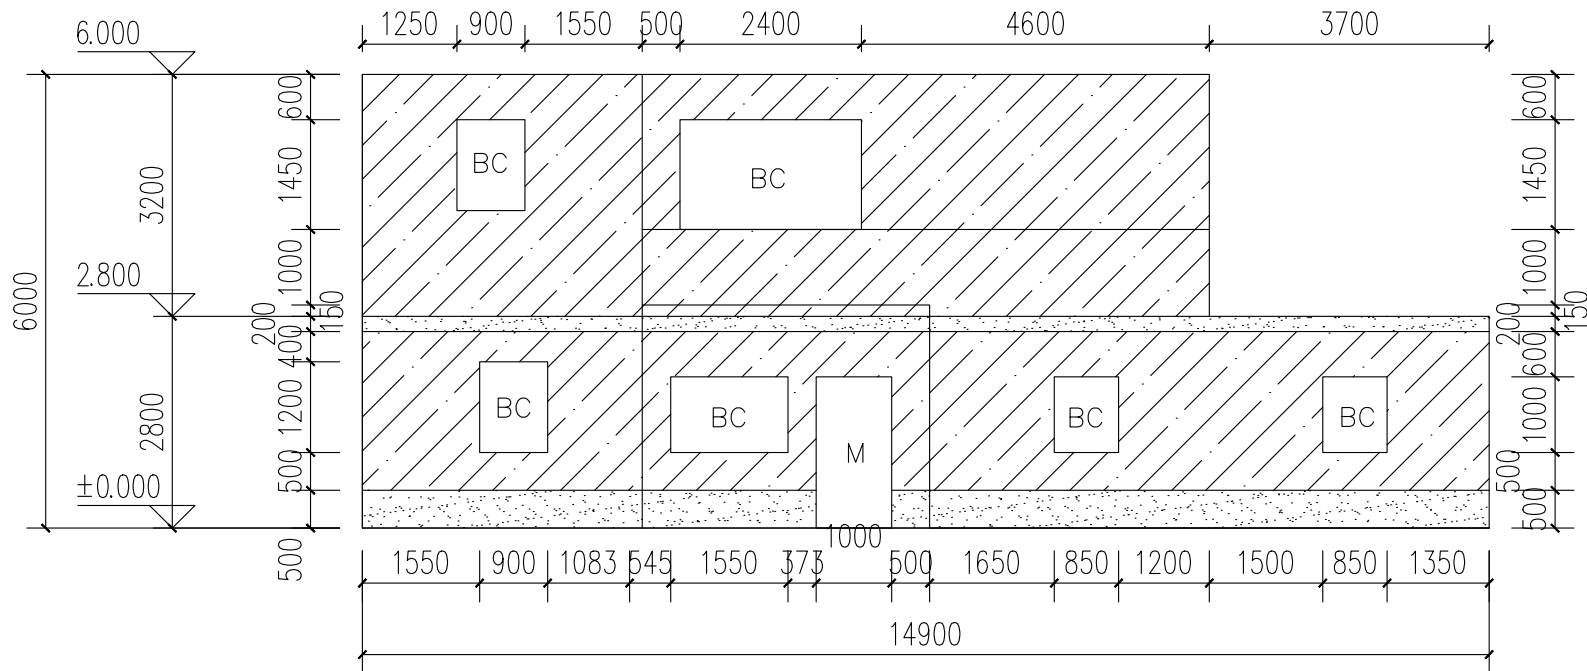

C15—B外立面 1:10

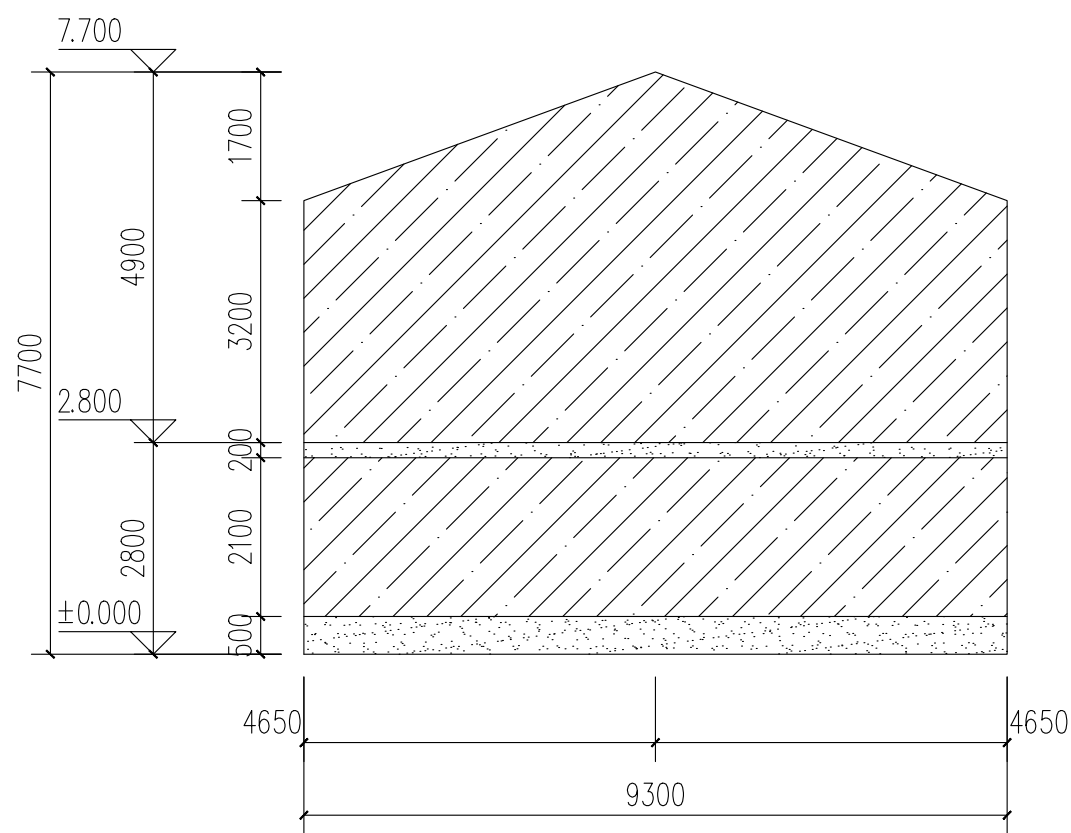

C15—C外立面 1:10

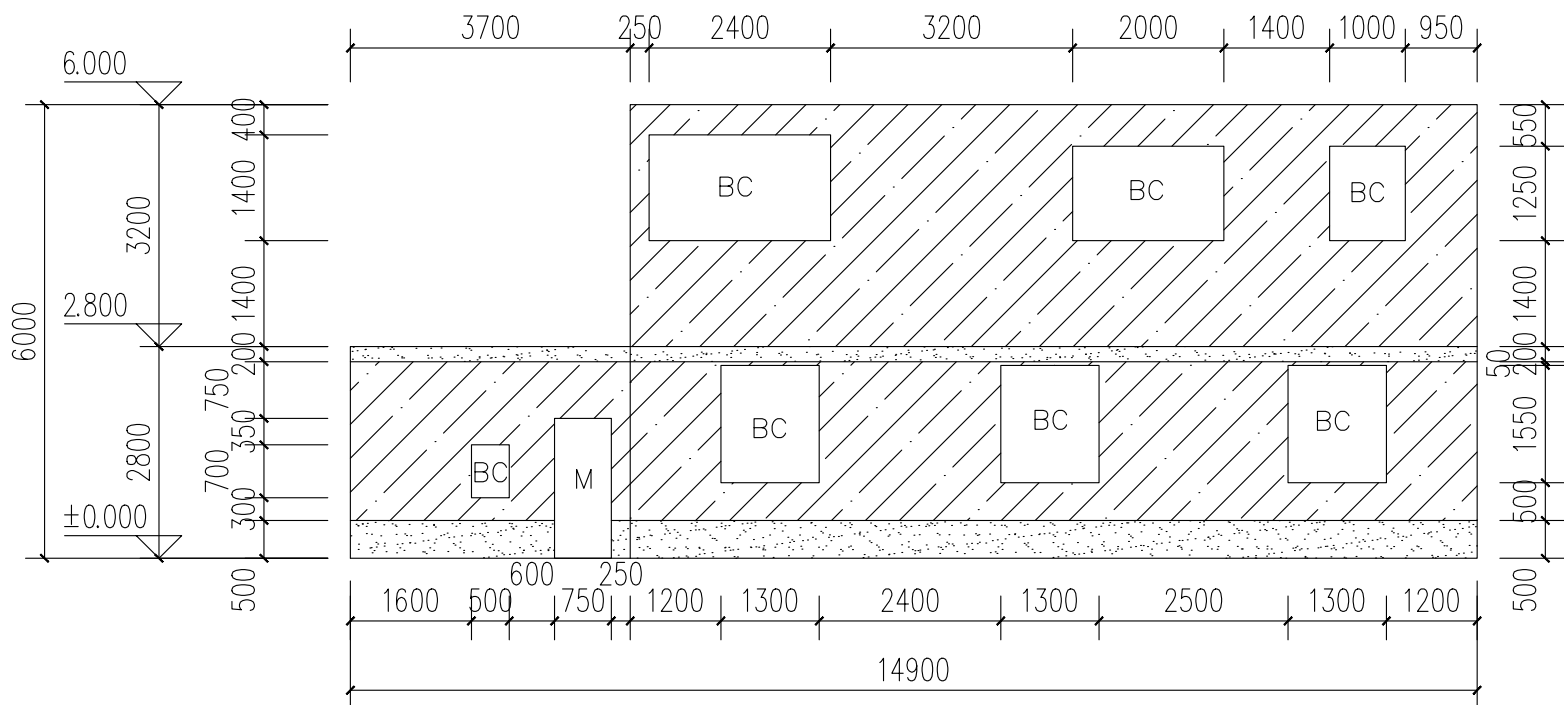

C15—D外立面 1:10

图例
浅黄色外墙漆
朱红色外墙漆



中亿国际设计集团有限公司
ZHONGYI INTERNATIONAL DESIGN GROUP LIMITED

资质证书编号: AS32012386
电力行业(风力发电、新能源发电、送电工程、变电工程)专业乙级;市政行业乙级;农林行业(农业综合开发生态工程)专业乙级;建筑行业(建筑工程、人防工程)乙级;环境工程(水修复工程)专项乙级;风景园林工程设计专项乙级;水利行业丙级

备注:

本图版权属本公司所有,未经本公司负责人书面许可,任何人不得擅自复制或发布。
本图应经相关政府主管部门批准后方可生效使用,本图未经施工图审查公司审查合格后不得用于现场施工,仅供业主建设投资估算建设造价之参考图。本图应由相关人员签字及同时加盖出图章和注册执业章方可有效。

图纸专用章:

中华人民共和国一级注册建筑师

姓名: 史锋

注册号: 5201238-007

有效期: 至2025年09月



注册师执业章:

上岗村C15立面图

工程名称:

曲江区农村基础设施提升改造项目(小坑镇汤湖村)

子项名称:

建设单位:


韶关市曲江区小坑镇人民政府

审定	解俊	解俊
工程负责人	史锋	史锋
专业负责人	史锋	史锋
审核	史锋	史锋
校对	李梁	李梁
设计	钟剑学	钟剑学


图名:

项目编号		
图别	建施	日期
图号	JS-SG-08	2025.5
版本	第1版	


专业	姓名	日期	专业	姓名	日期
审核			审核		
设计			设计		
制图			制图		
校对			校对		
复核			复核		
审批			审批		

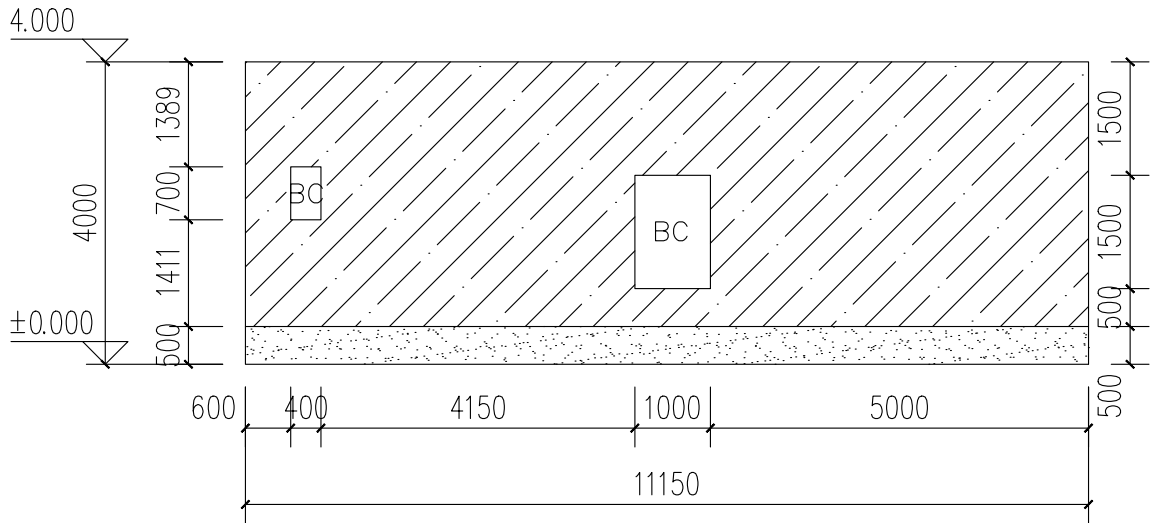


C16—A外立面 1:10

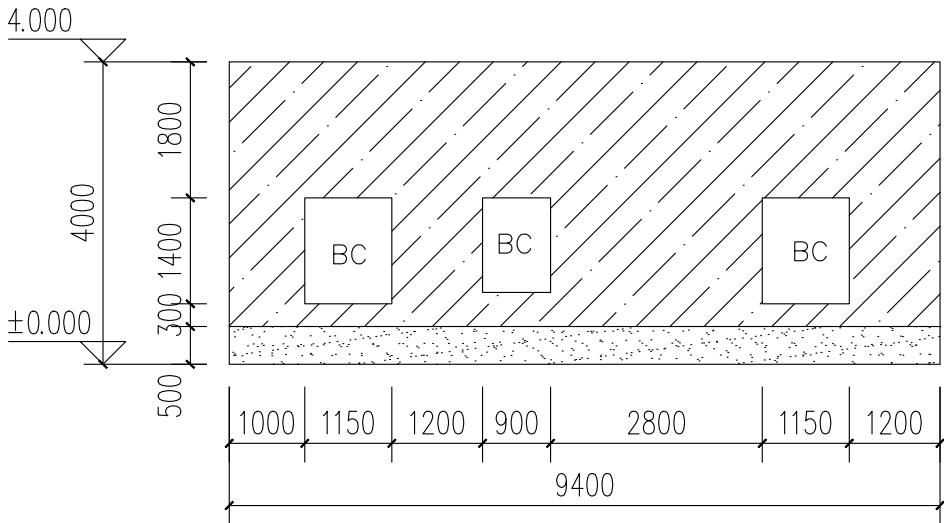


C16—B外立面 1:10

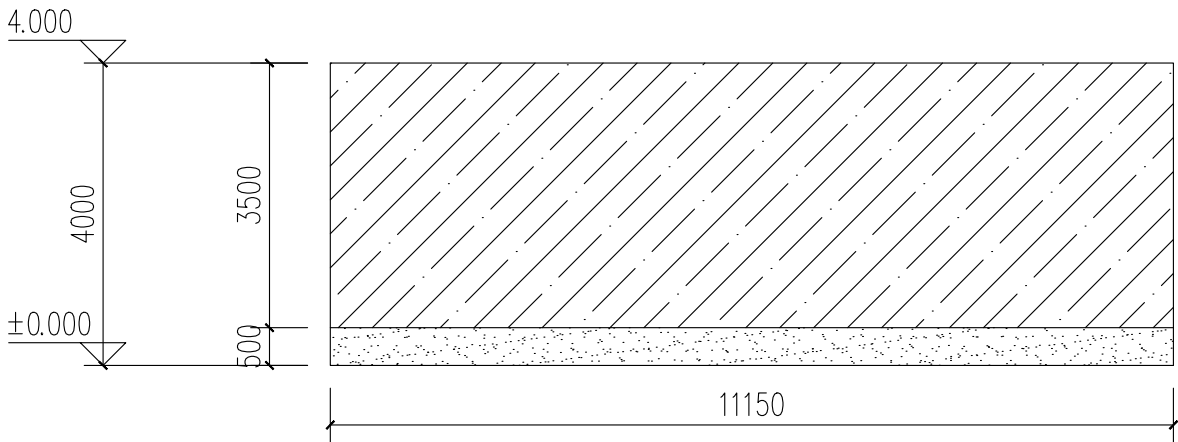


C16—C外立面 1:10

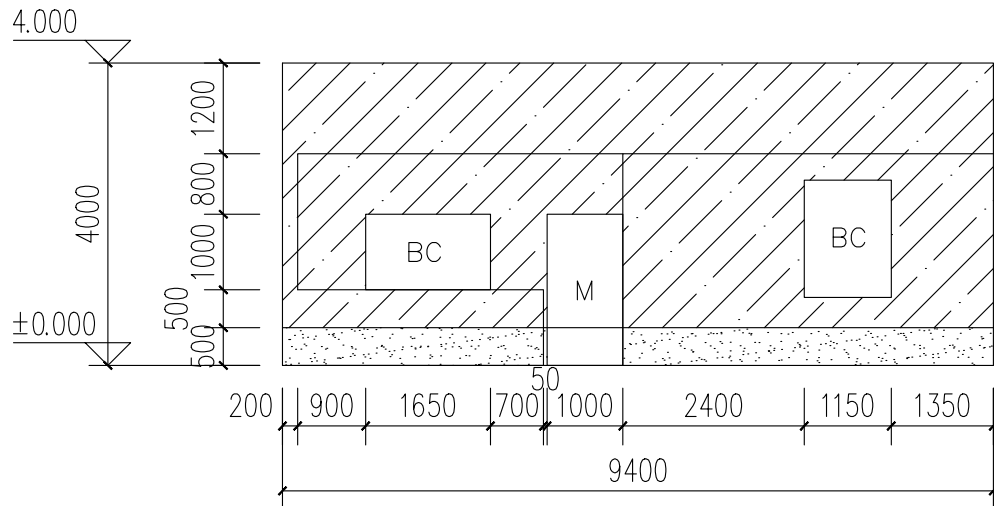


C16—D外立面 1:10

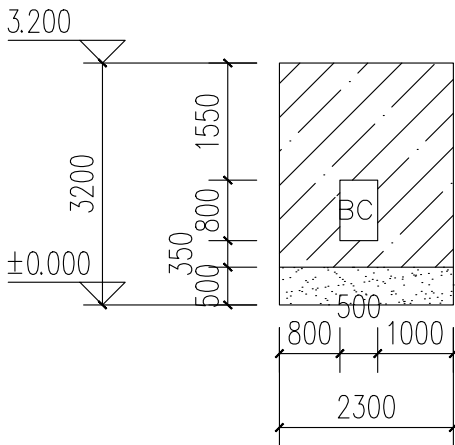

C17—A外立面 1:10

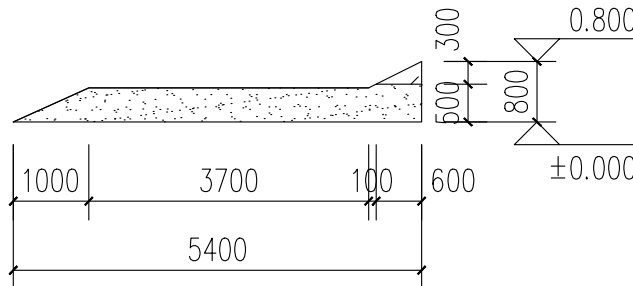

C17—B外立面 1:10

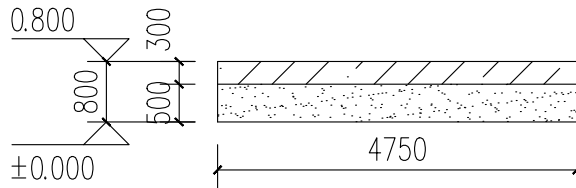

C17—C外立面 1:10

图例
浅黄色外墙漆
朱红色外墙漆



中亿国际设计集团有限公司
ZHONGYI INTERNATIONAL DESIGN GROUP LIMITED

资质证书编号: A332012386
电力行业(风力发电、新能源发电、送电工程、变电工程)专业乙级; 市政行业乙级;
农林行业(农业综合开发生态工程)专业乙级;
建筑行业(建筑工程、人防工程)乙级;
环境工程(水修复工程)专项乙级; 风景园林工程设计专项乙级; 水利行业丙级

备注:

本图版权属本公司所有, 未经本公司负责人书面许可, 任何人不得擅自复制或发用。
本图应经相关政府主管部门批准后方可生效使用, 本图未经施工图审查公司审查合格后不得用于现场施工, 仅供业主建设投资前估算建设造价之参考图。本图应由相关人员签字及同时加盖出图章和注册执业章方可有效。

图纸专用章:

中华人民共和国一级注册建筑师

姓名: 史锋

注册号: 5201238-007

有效期: 至2025年09月

注册师执业章:

上岗村C16~C17立面图

工程名称:

曲江区农村基础设施提升改造项目(小坑镇汤湖村)

子项名称:

建设单位:


韶关市曲江区小坑镇人民政府

审 定	解 俊	解俊
工程负责人	史锋	史锋
专业负责人	史锋	史锋
审 核	史锋	史锋
校 对	李 梁	李梁
设 计	钟剑学	钟剑学


图 名:

项目编号		
图 别	建 施	日 期
图 号	JS-SG-09	2025.5
版 本	第 1 版	


专业	姓名	日期	姓名	日期
审核	姓名	日期	姓名	日期
设计	姓名	日期	姓名	日期

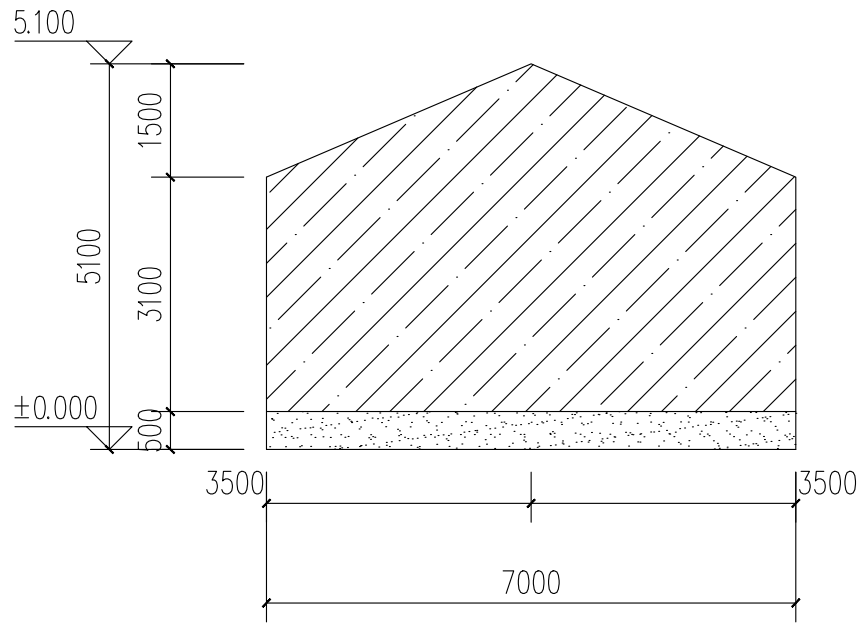


C18—A外立面 1:10

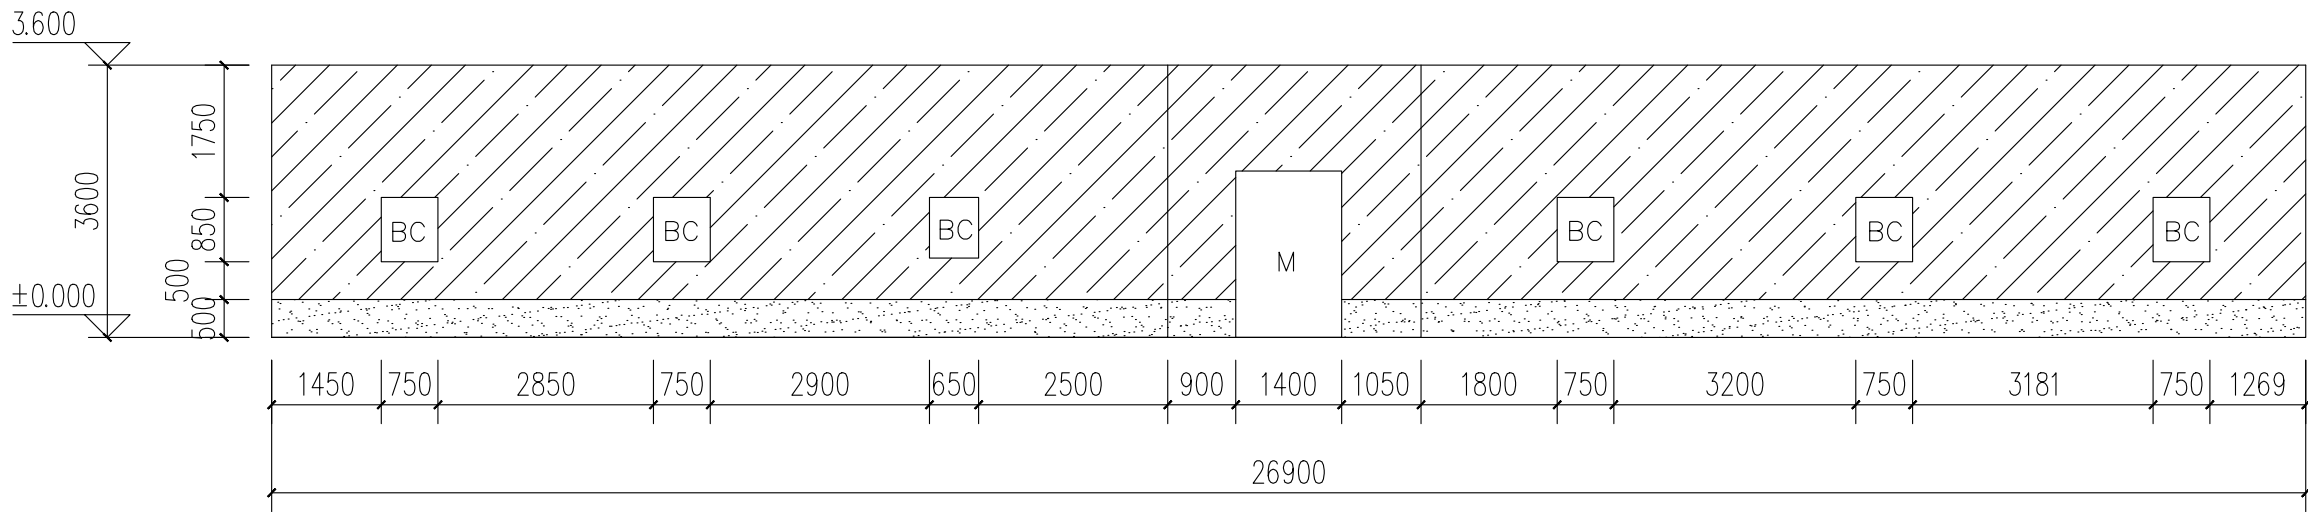

C18—B外立面 1:10

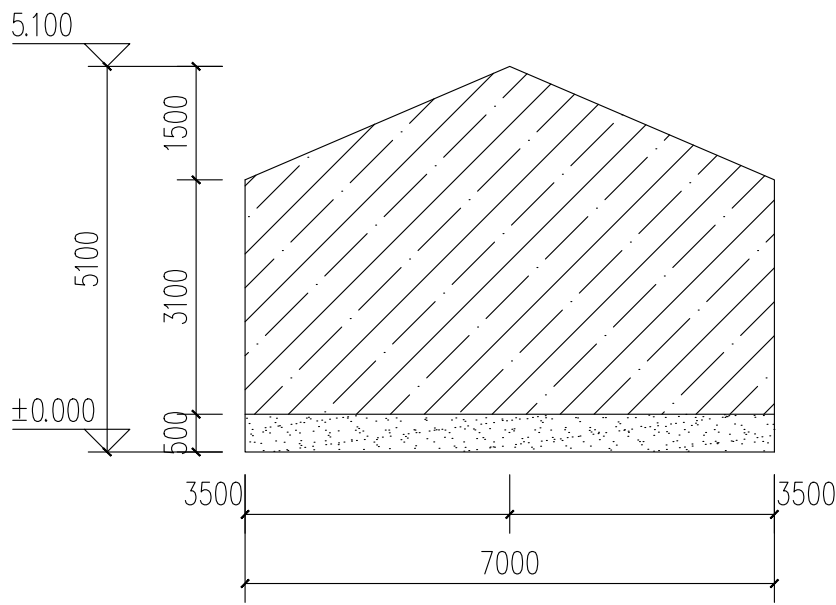

C18—C外立面 1:10

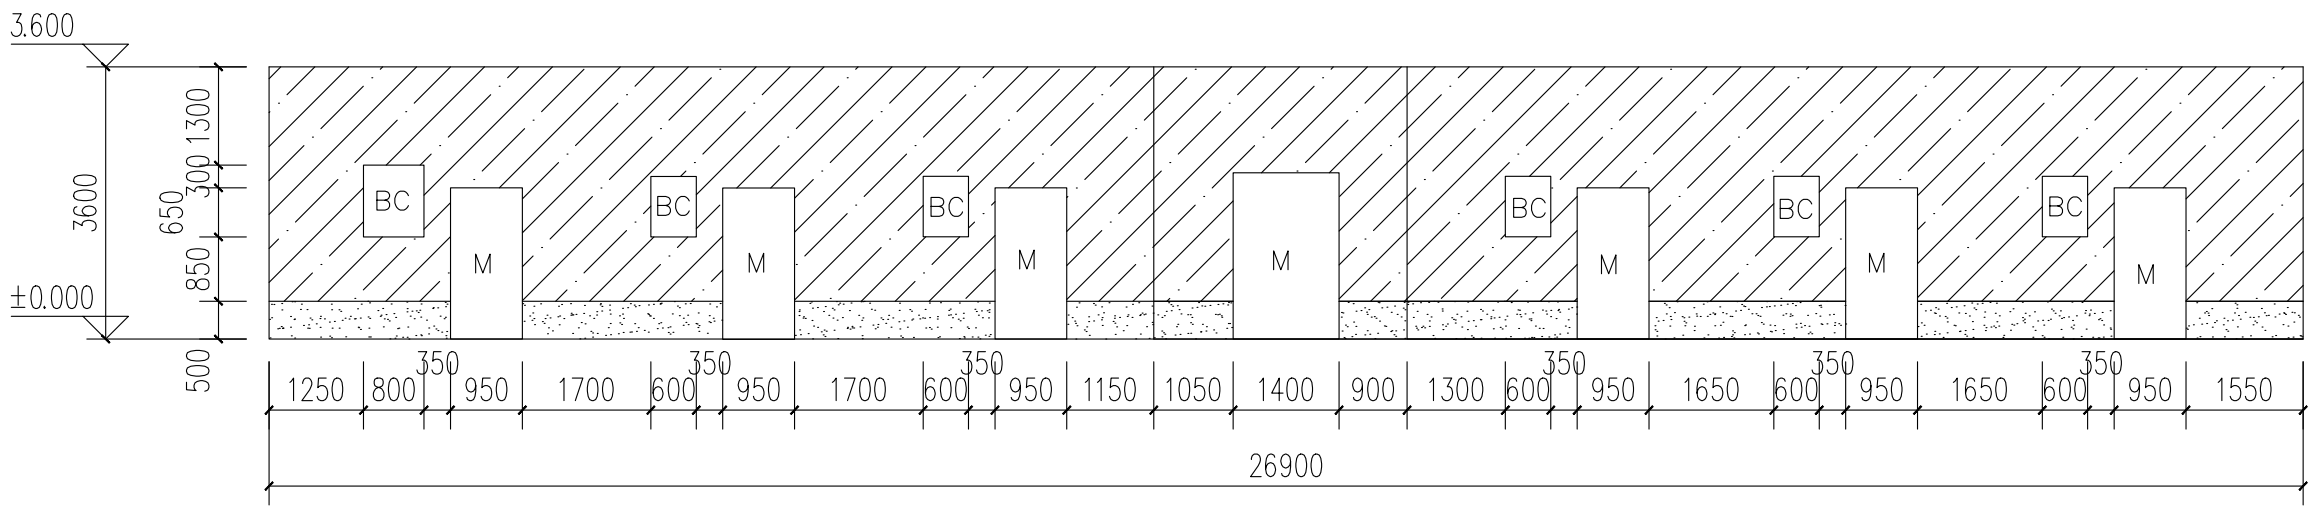

C18—D外立面 1:10

图例
浅黄色外墙漆
朱红色外墙漆



中亿国际设计集团有限公司
ZHONGYI INTERNATIONAL DESIGN GROUP LIMITED

资质证书编号: A332012386
电力行业(风力发电、新能源发电、送电工程、变电工程)专业乙级;市政行业乙级;农林行业(农业综合开发生态工程)专业乙级;建筑行业(建筑工程、人防工程)乙级;环境工程(水修复工程)专项乙级;风景园林工程设计专项乙级;水利行业丙级

备注:

本图版权属本公司所有,未经本公司负责人书面许可,任何人不得擅自复制或复用。
本图应经相关政府主管部门批准后方可生效使用,本图未经施工图审查公司审查合格后不得用于现场施工,仅供业主建设投资估算建设造价之参考图。本图应由相关人员签字及同时加盖出图章和注册执业章方可有效。

图纸专用章:

中华人民共和国一级注册建筑师

姓名: 史锋

注册号: 5201238-007

有效期: 至2025年09月



注册师执业章:

上岗村C18立面图

工程名称:

曲江区农村基础设施提升改造项目(小坑镇汤湖村)

子项名称:

建设单位:


韶关市曲江区小坑镇人民政府

审 定	解 俊	解俊
工程负责人	史锋	史锋
专业负责人	史锋	史锋
审 核	史锋	史锋
校 对	李 梁	李梁
设 计	钟剑学	钟剑学


图 名:

项目编号		
图 别	建 施	日 期
图 号	JS-SG-10	2025.5
版 本	第 1 版	


専攻	姓 名	日 期	学 生	姓 名	日 期
観			里		
計			家		
学					

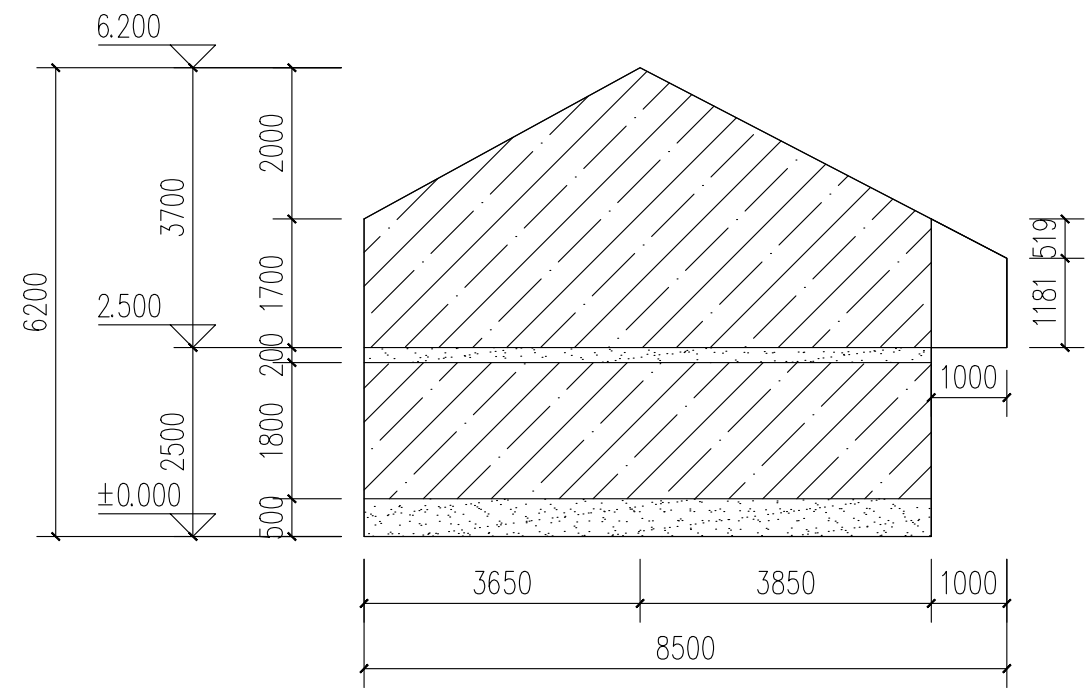


C19-A外立面 1:10

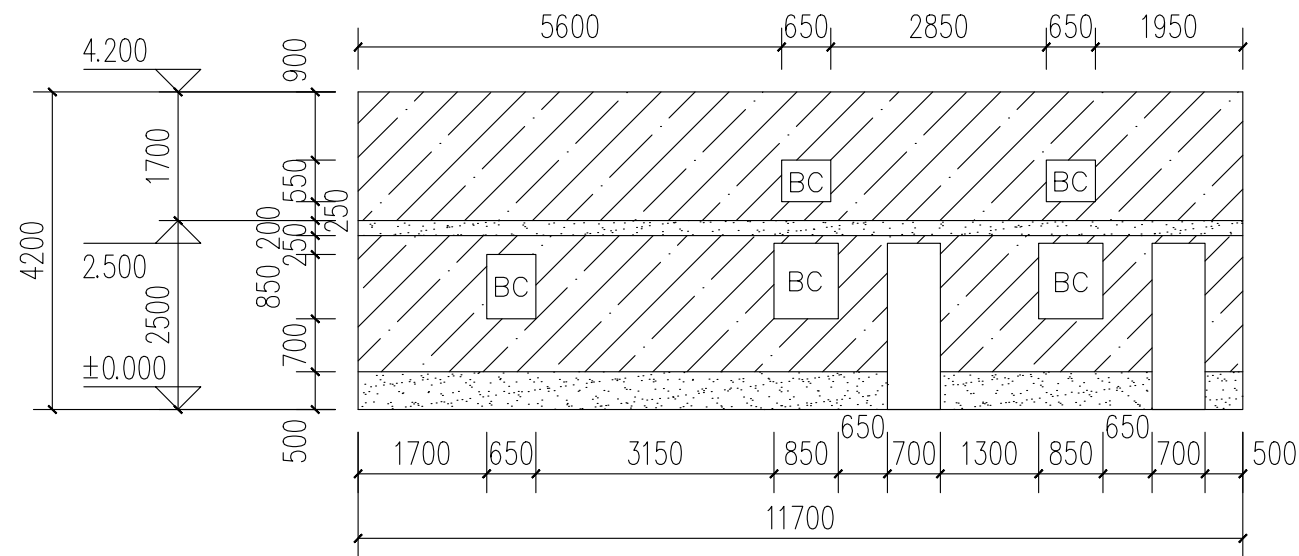


C19-B外立面 1:10

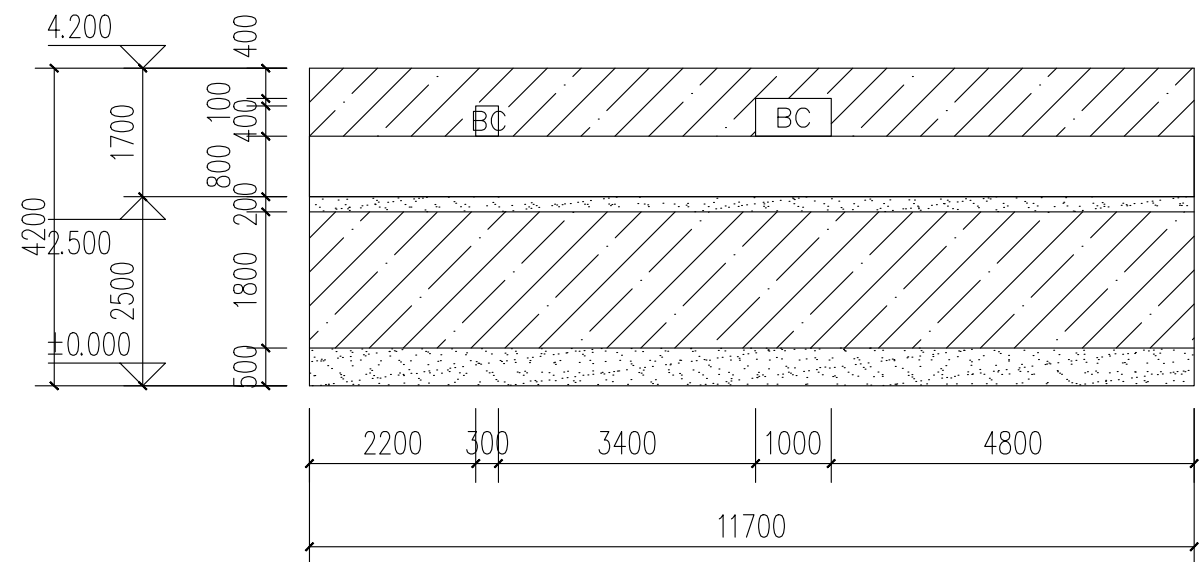

C19—C外立面 1:10

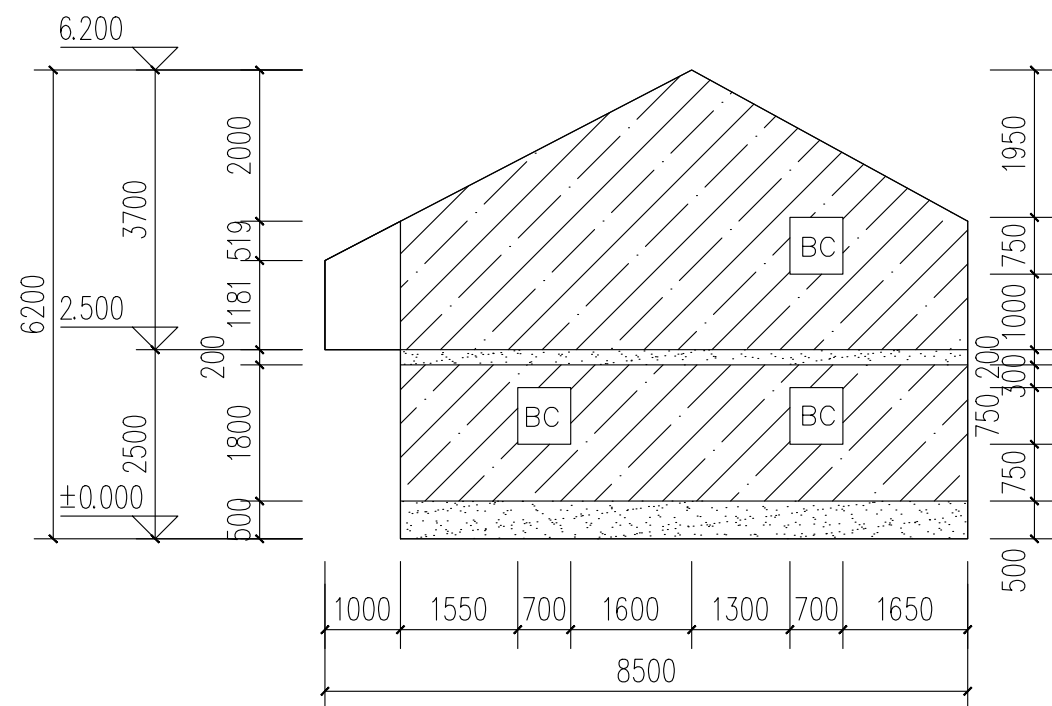

C19-D外立面 1:10

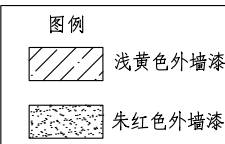

中亿国际设计集团有限公司

ZHONGYI INTERNATIONAL DESIGN GROUP LIMITED

资质证书编号：A352012386

电力行业（风力发电、新能源发电、送电工程、变电工程）专业乙级；市政行业乙级；农林行业（农业综合开发生态工程）专业乙级；建筑行业（建筑工程、人防工程）乙级；环境工程（污水处理工程）专项乙级；风景园林工程设计专项乙级；水利行业丙级

备注：

本图版权属本公司所有，未经本公司负责人书面许可，任何人不得擅自复制或复用。
本图应经相关政府主管部门批准后方可生效使用。本图未经施工图审查公司审查合格后不得用于现场施工，仅供业主建设投资估算建设造价之参考图。本图应由相关人员签字及同时加盖出图章和注册执业章方可有效。

图纸专用章：

中华人民共和国一级注册建筑师

姓名：史锋

注册号：5201238 - 007

有效期至：至2025年09月

注册师执业章：

上岗村C19立面图

工程名称：

曲江区农村基础设施提升改造项目（小坑镇汤湖村）

子项名称：

建设单位：


韶关市曲江区小坑镇人民政府

审 定	解 俊	解俊
工程负责人	史锋	史锋
专业负责人	史锋	史锋
审 核	史锋	史锋
校 对	李 梁	李梁
设 计	钟剑学	钟列宇


图 名：

项目编号		
图 别	建 施	日 期
图 号	JS-SG-11	2025.5
版 本	第 1 版	


专业	姓名	日期	专业	姓名	日期
建筑			建筑		
结构			结构		
电气			电气		
暖通			暖通		
给排水			给排水		
其他			其他		

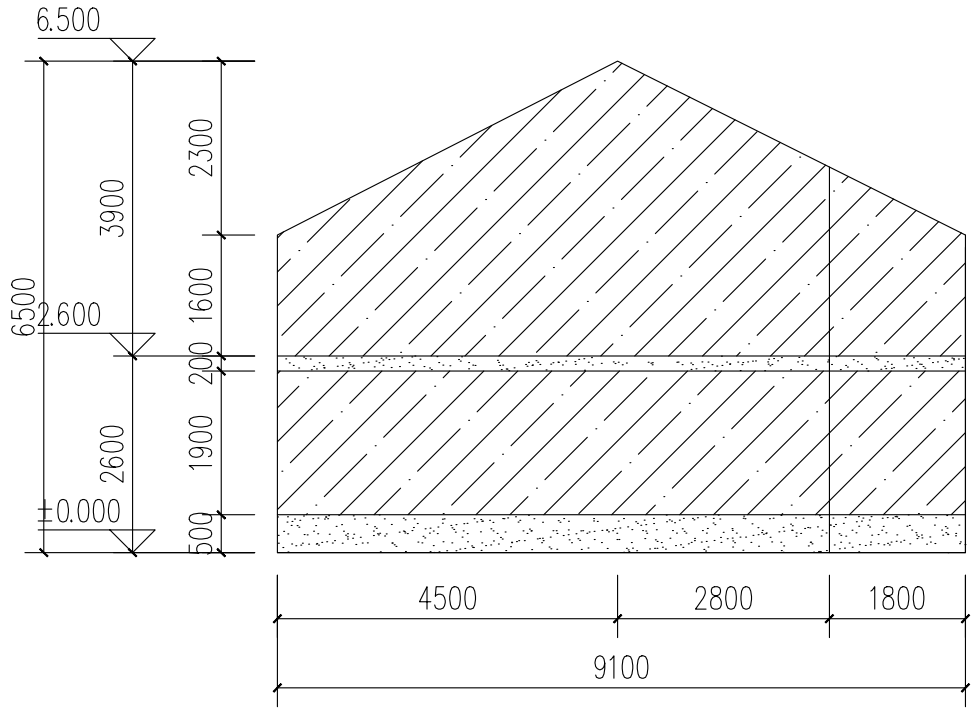


C20—A外立面 1:10

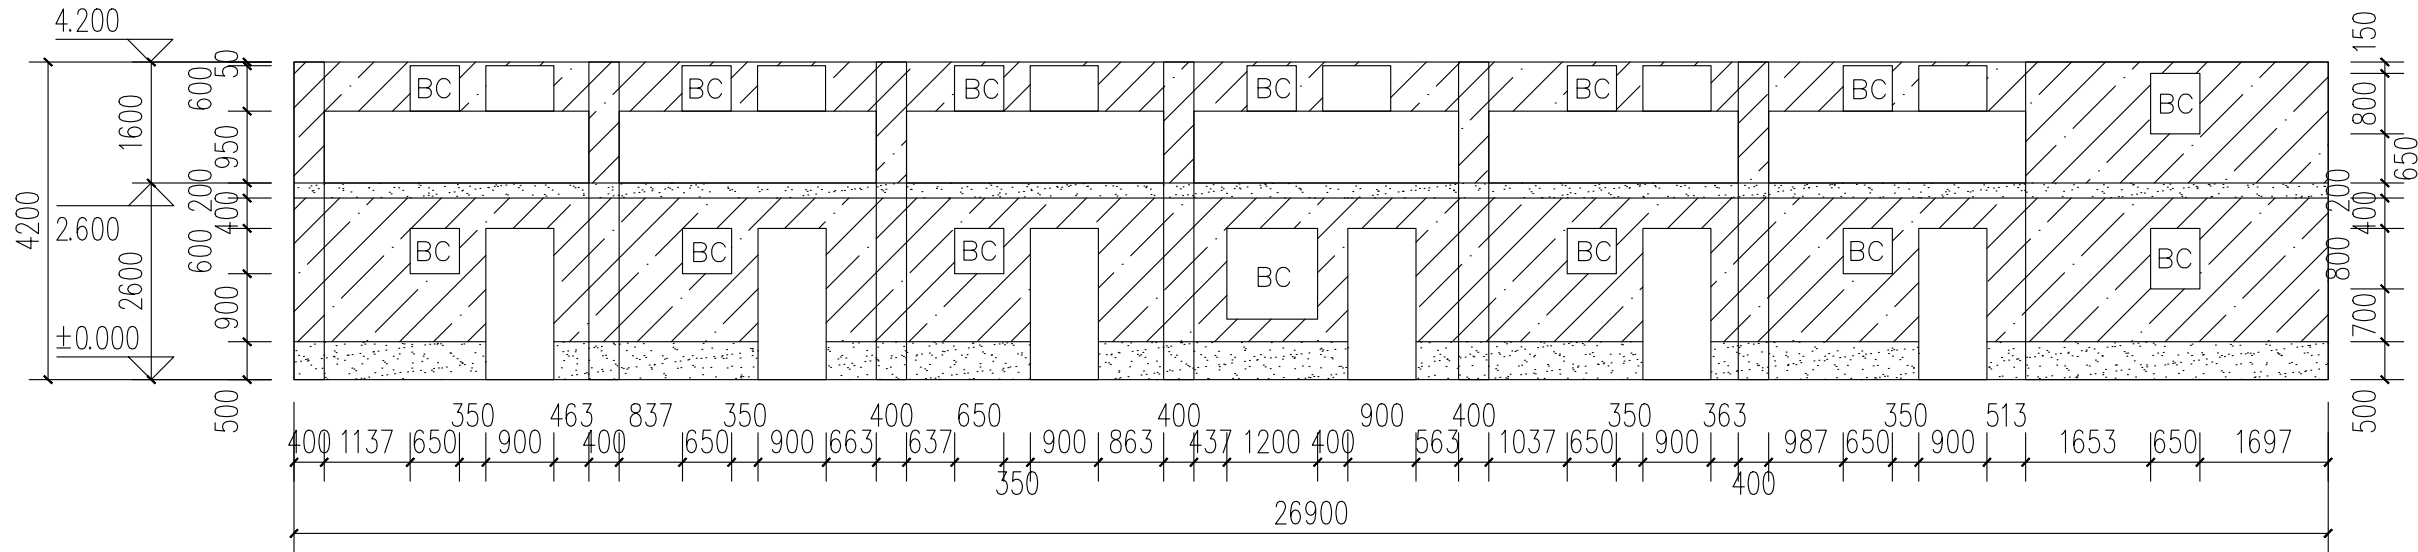

C20—B外立面 1:10

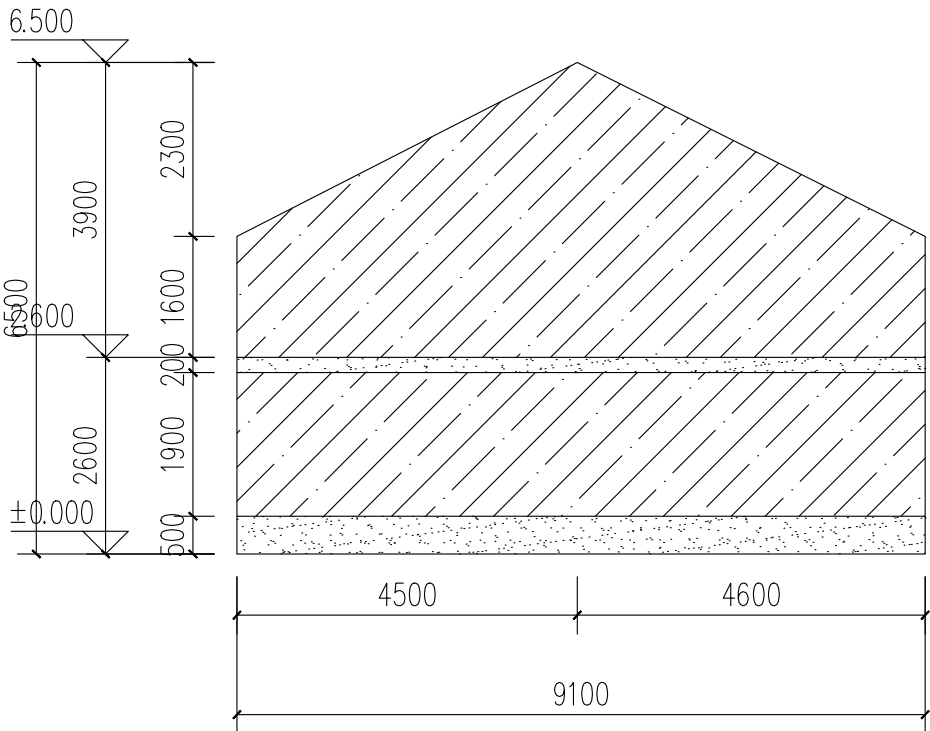

C20—C外立面 1:10

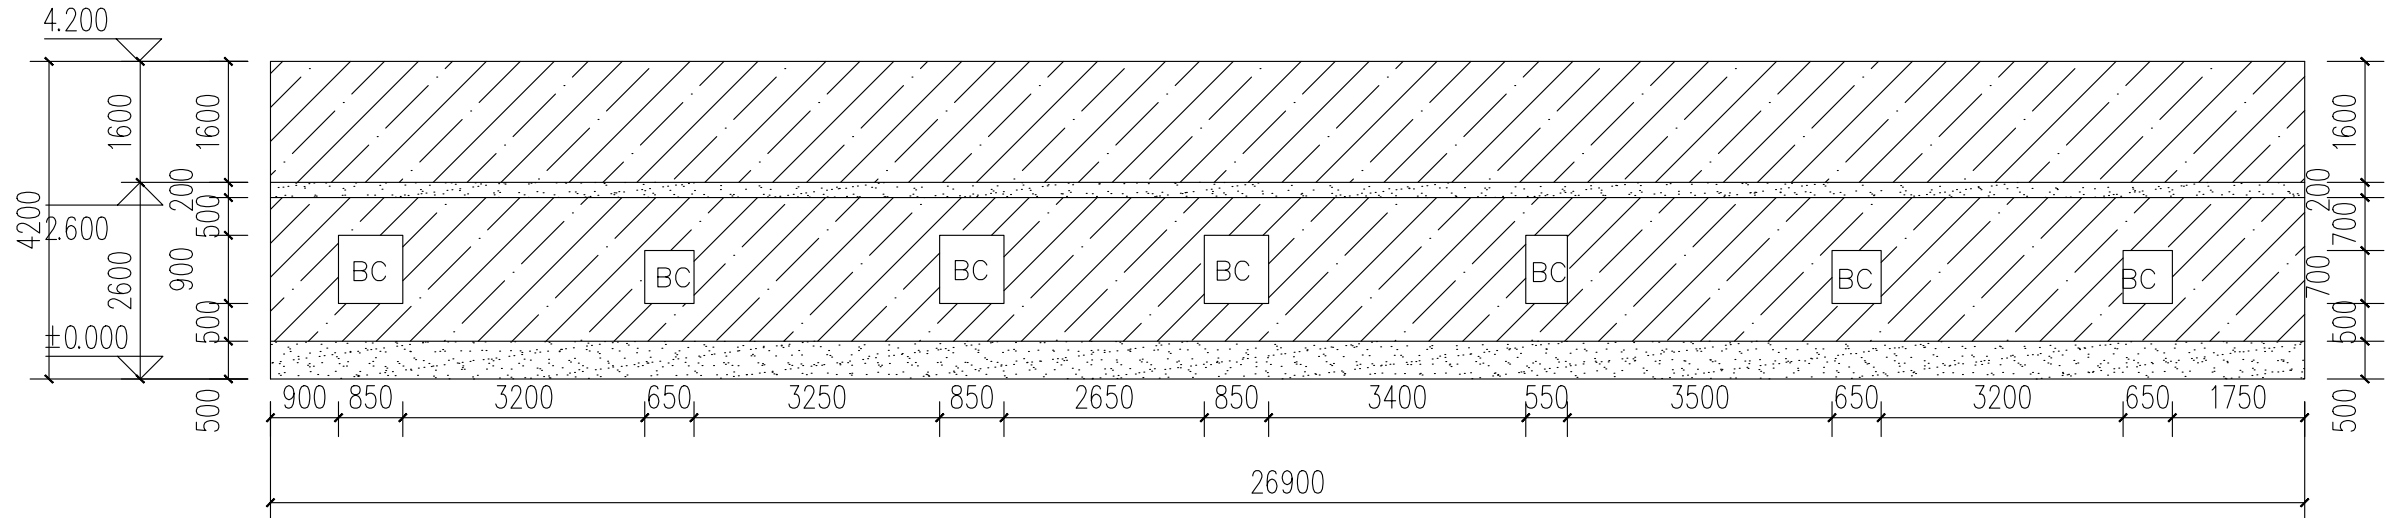

C20—D外立面 1:10

图例	
浅黄色外墙漆	
朱红色外墙漆	



中亿国际设计集团有限公司
ZHONGYI INTERNATIONAL DESIGN GROUP LIMITED

资质证书编号: A332012386
电力行业(风力发电、新能源发电、送电工程、变电工程)专业乙级; 市政行业乙级; 农林行业(农业综合开发生态工程)专业乙级; 建筑行业(建筑工程、人防工程)乙级; 环境工程(水修复工程)专项乙级; 风景园林工程设计专项乙级; 水利行业丙级

备注:

本图版权属本公司所有, 未经本公司负责人书面许可, 任何人不得擅自复制或复用。
本图应经相关政府主管部门批准后方可生效使用, 本图未经施工图审查公司审查合格后不得用于现场施工, 仅供业主建设投资前估算建设造价之参考图。本图应由相关人员签字及同时加盖出图章和注册执业章方可有效。

图纸专用章:

中华人民共和国一级注册建筑师

姓名: 史锋

注册号: 5201238-007

有效期: 至2025年09月



注册师执业章:

上岗村C20立面图

工程名称:

曲江区农村基础设施提升改造项目(小坑镇汤湖村)

子项名称:

建设单位:


韶关市曲江区小坑镇人民政府

审定	解俊	解俊
工程负责人	史锋	史锋
专业负责人	史锋	史锋
审核	史锋	史锋
校对	李梁	李梁
设计	钟剑学	钟剑学


图名:

项目编号		
图别	建施	日期
图号	JS-SG-12	2025.5
版本	第1版	


専攻	姓 名	日 期	専攻	姓 名	日 期
観 望			地 学		
地 学			観 望		

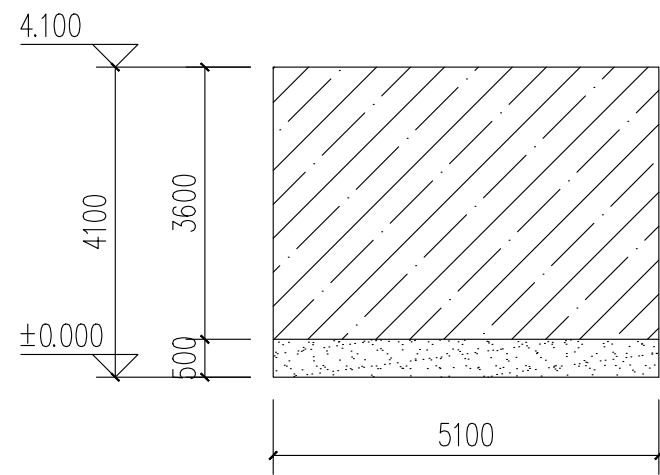


C21-A外立面 1:10

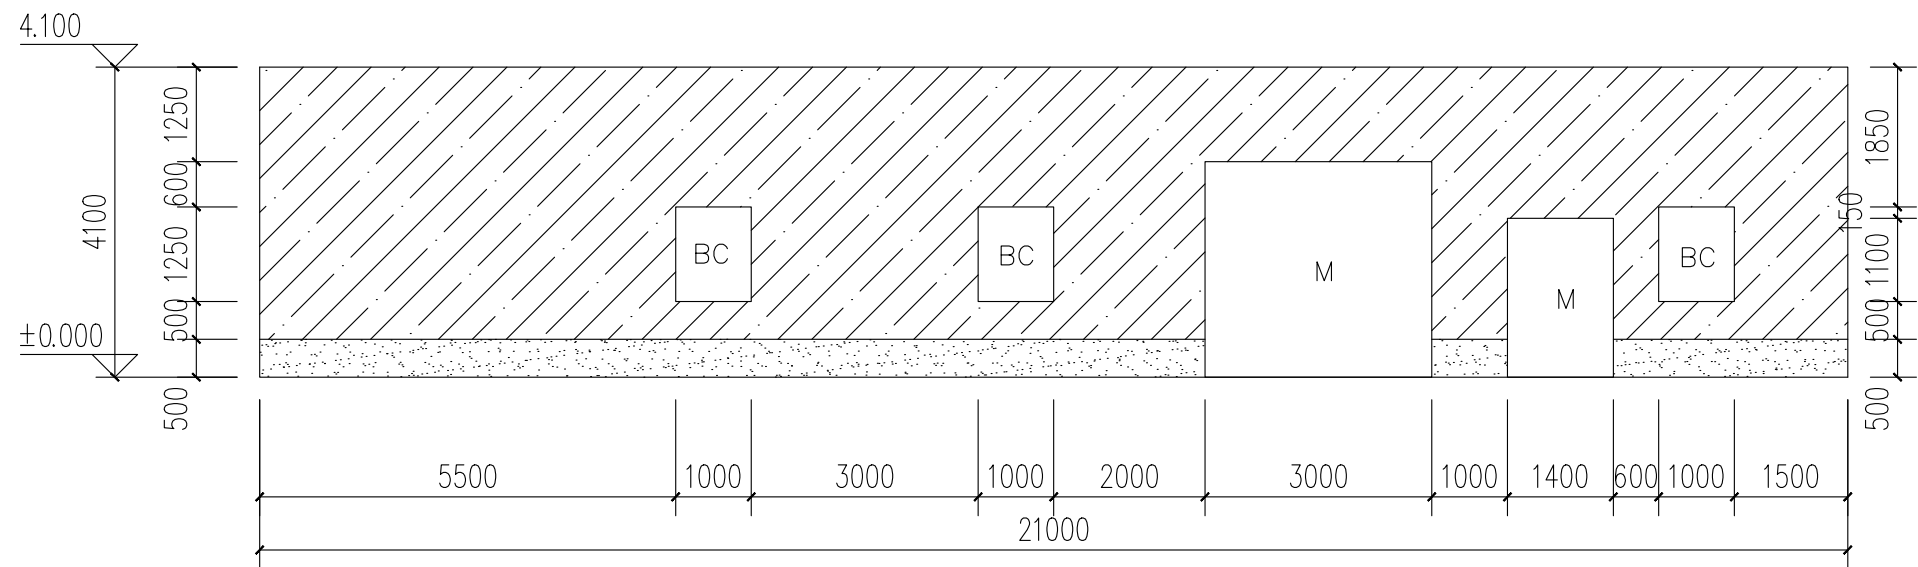


C21-B外立面 1:10

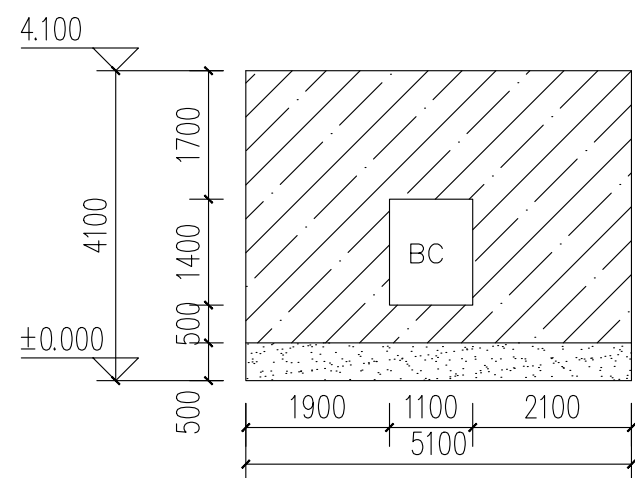

C21—C外立面 1:10

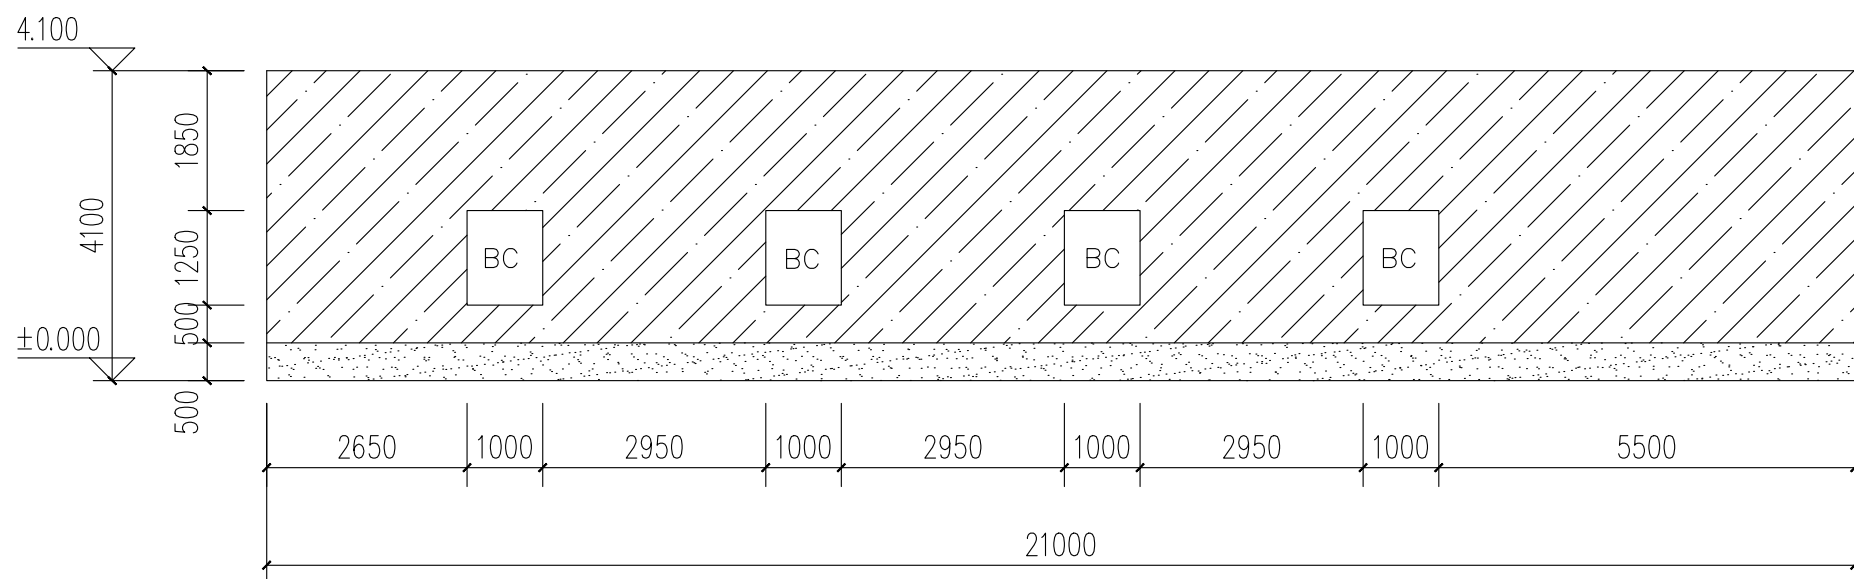


C21-D外立面 1:10

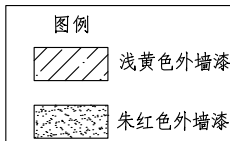


中亿国际设计集团有限公司 ZHONGYI INTERNATIONAL DESIGN GROUP LIMITED 资质证书编号：A3520112386 电力行业（风力发电、新能源发电、送电工程、变电工程）专业乙级；市政行业乙级；农林行业（农业综合开发生态工程）专业乙级；建筑行业（建筑工程、人防工程）乙级；环境工程（水修复工程）专项乙级；风景园林工程设计专项乙级；水利行业丙级					
备注： 本图版权归属本公司所有，未经本公司负责人书面许可，任何人不得擅自复制或复用。 本图应经相关政府主管部门批准后方可生效使用，本图未经施工图审查公司审查合格后不得用于现场施工，仅供业主建设投资估算建设造价之参考图。本图应由相关人员签字及同时加盖出图章和注册执业章方可有效。					
图纸专用章：					
中华人民共和国一级注册建筑师 姓名：史锋 注册号：5201238-007 有效期：至2025年09月					
注册师执业章：					
上岗村C21立面图					
工程名称： 曲江区农村基础设施提升改造项目（小坑镇汤湖村）					
子项名称：					
建设单位： 韶关市曲江区小坑镇人民政府					
审 定		解 俊		解俊	
工程负责人		史锋		史锋	
专业负责人		史锋		史锋	
审 核		史锋		史锋	
校 对		李 梁		李梁	
设 计		钟剑学		钟剑学	
图 名：					
项目编号					
图 别		建 施		日 期	
图 号		JS-SG-13		2025.5	
版 本		第 1 版			


专业	姓名	日期	姓名	日期
审核				
设计				

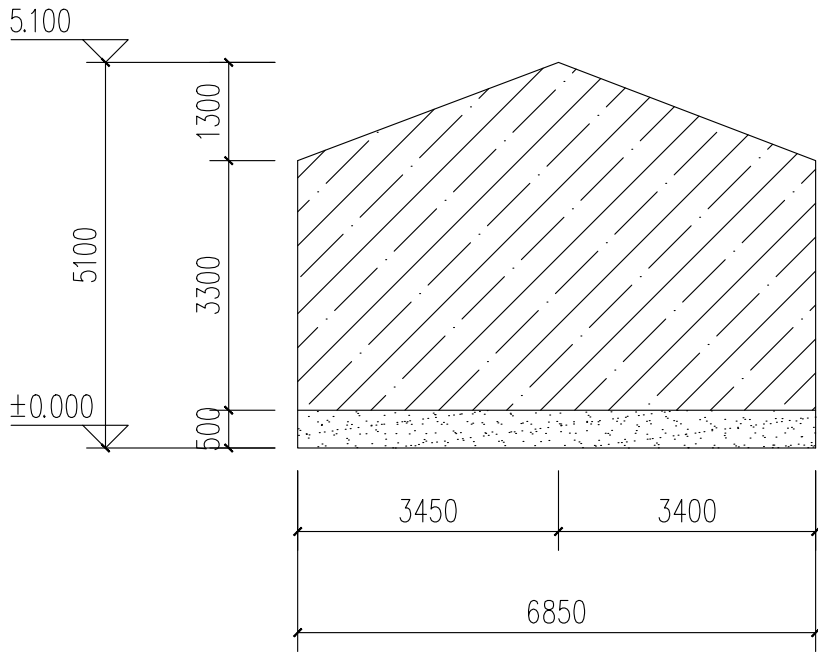


C22—A外立面 1:10

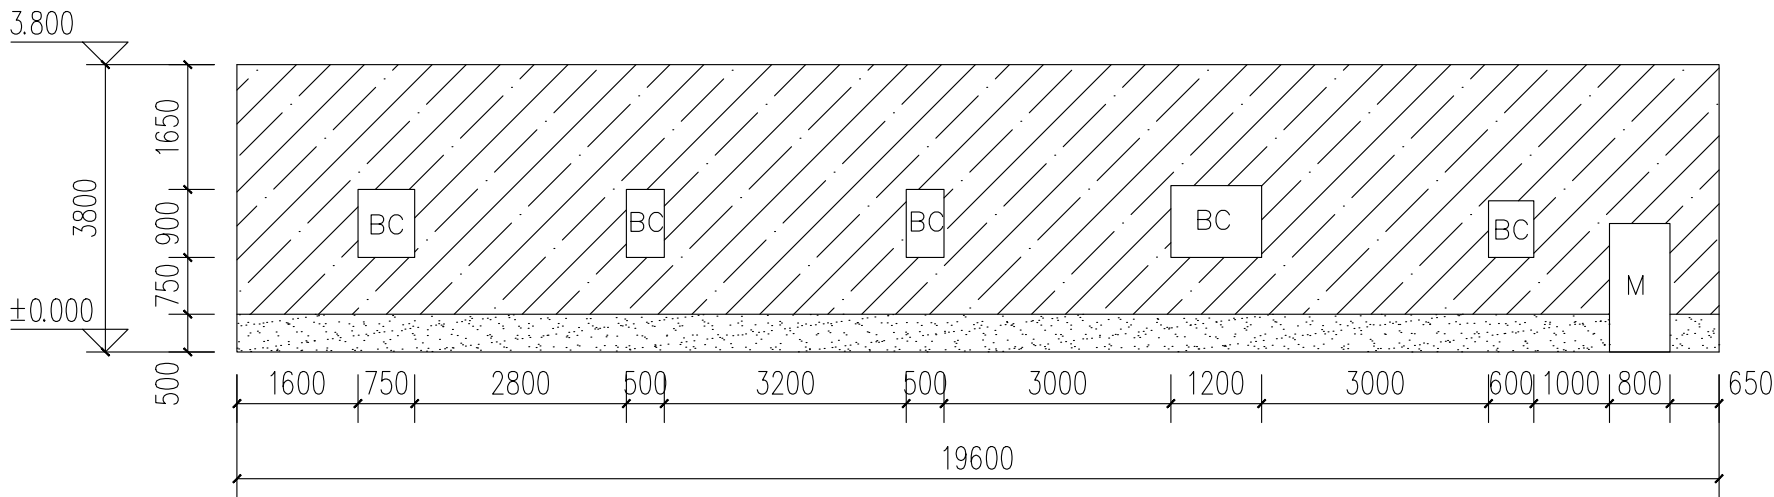

C22—B外立面 1:10

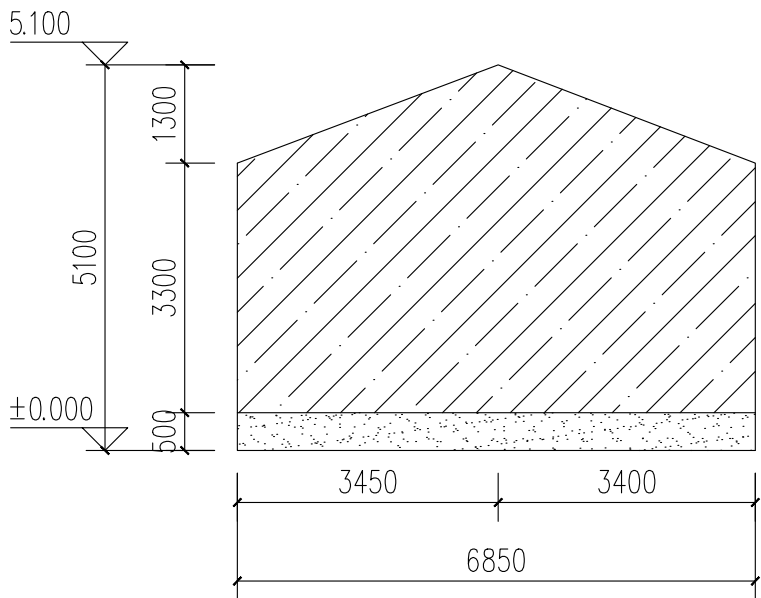

C22—C外立面 1:10

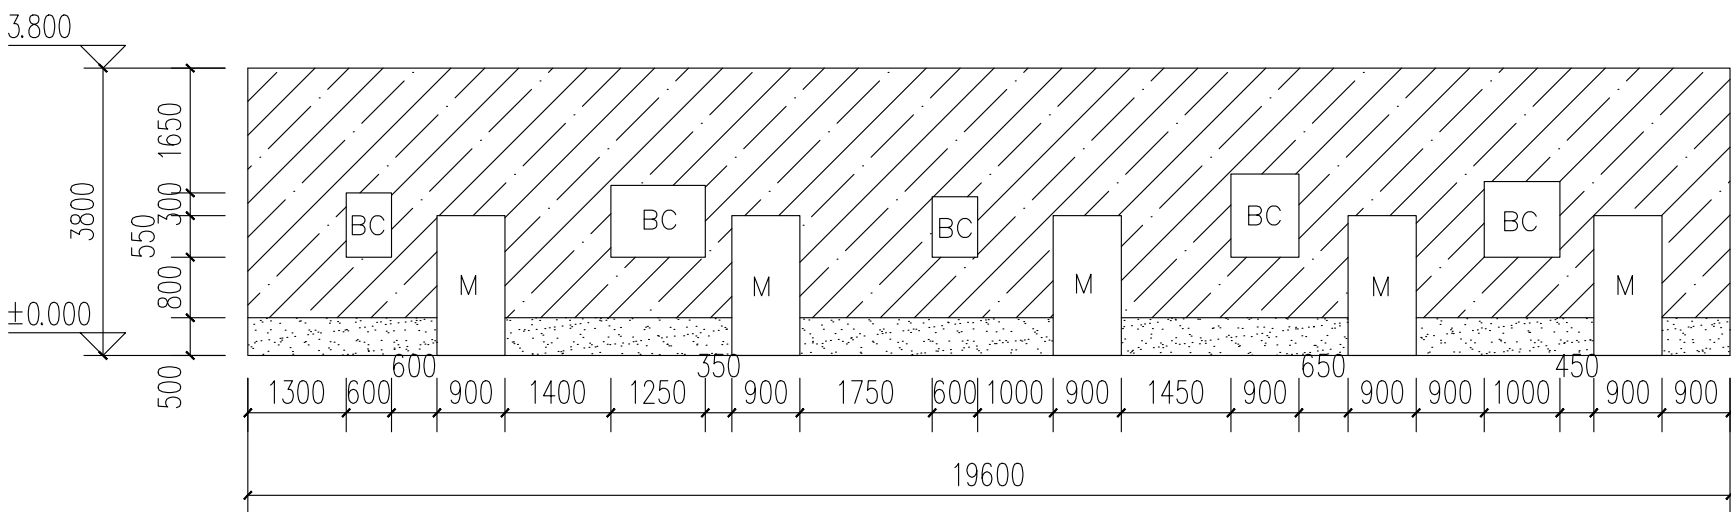

C22—D外立面 1:10

图例
浅黄色外墙漆
朱红色外墙漆

中亿国际设计集团有限公司
ZHONGYI INTERNATIONAL DESIGN GROUP LIMITED

资质证书编号: AS2012386
电力行业(风力发电、新能源发电、送电工程、变电工程)专业乙级; 市政行业乙级; 农林行业(农业综合开发生态工程)专业乙级; 建筑行业(建筑工程、人防工程)乙级; 环境工程(水修复工程)专项乙级; 风景园林工程设计专项乙级; 水利行业丙级

备注:
本图版权属本公司所有, 未经本公司负责人书面许可, 任何人不得擅自复制或复用。
本图应经相关政府主管部门批准后方可生效使用, 本图未经施工图审查公司审查合格后不得用于现场施工, 仅供业主建设投资前估算建设造价之参考图。本图应由相关人员签字及同时加盖出图章和注册执业章方可有效。

图纸专用章:

中华人民共和国一级注册建筑师

姓名: 史锋

注册号: 5201238-007

有效期: 至2025年09月

注册师执业章:

上岗村C22立面图

工程名称:
曲江区农村基础设施提升改造项目(小坑镇汤湖村)

子项名称:

建设单位:
韶关市曲江区小坑镇人民政府

审 定	解 俊	解俊
工程负责人	史锋	史锋
专业负责人	史锋	史锋
审 核	史锋	史锋
校 对	李 梁	李梁
设 计	钟剑学	钟剑学

图 名:

项目编号

图 别 建 施 日 期

图 号 JS-SG-14 2025.5

版 本 第 1 版

专业	姓名	日期	专业	姓名	日期
审核			审核		
设计			设计		





中亿国际设计集团有限公司
ZHONGYI INTERNATIONAL DESIGN GROUP LIMITED

资质证书编号: A332012386
电力行业(风力发电、新能源发电、送电工程、变电工程)专业乙级;市政行业乙级;农林行业(农业综合开发生态工程)专业乙级;建筑行业(建筑工程、人防工程)乙级;环境工程(水修复工程)专项乙级;风景园林工程设计专项乙级;水利行业丙级

备注:

本图版权属本公司所有,未经本公司负责人书面许可,任何人不得擅自复制或发用。
本图应经相关政府主管部门批准后方可生效使用,本图未经施工图审查公司审查合格后不得用于现场施工,仅供业主建设投资前估算建设造价之参考图。本图应由相关人员签字及同时加盖出图章和注册执业章方可有效。

图纸专用章:

中华人民共和国一级注册建筑师

姓名: 史 锋

注册号: 5201238-007

有效期: 至2025年09月



注册师执业章:

芒冬嶂外立面平面图

工程名称:

曲江区农村基础设施提升改造项目(小坑镇汤湖村)

子项名称:

建设单位:


韶关市曲江区小坑镇人民政府

审 定	解 俊	解俊
工程负责人	史锋	史锋
专业负责人	史锋	史锋
审 核	史锋	史锋
校 对	李 梁	李梁
设 计	钟剑学	钟剑学


图 名:

项目编号		
图 别	建 施	日 期
图 号	PM-HW-01	2025.5
版 本	第 1 版	


专业	姓名	日期	专业	姓名	日期
建筑			建筑		
结构			结构		
电气			电气		
暖通			暖通		

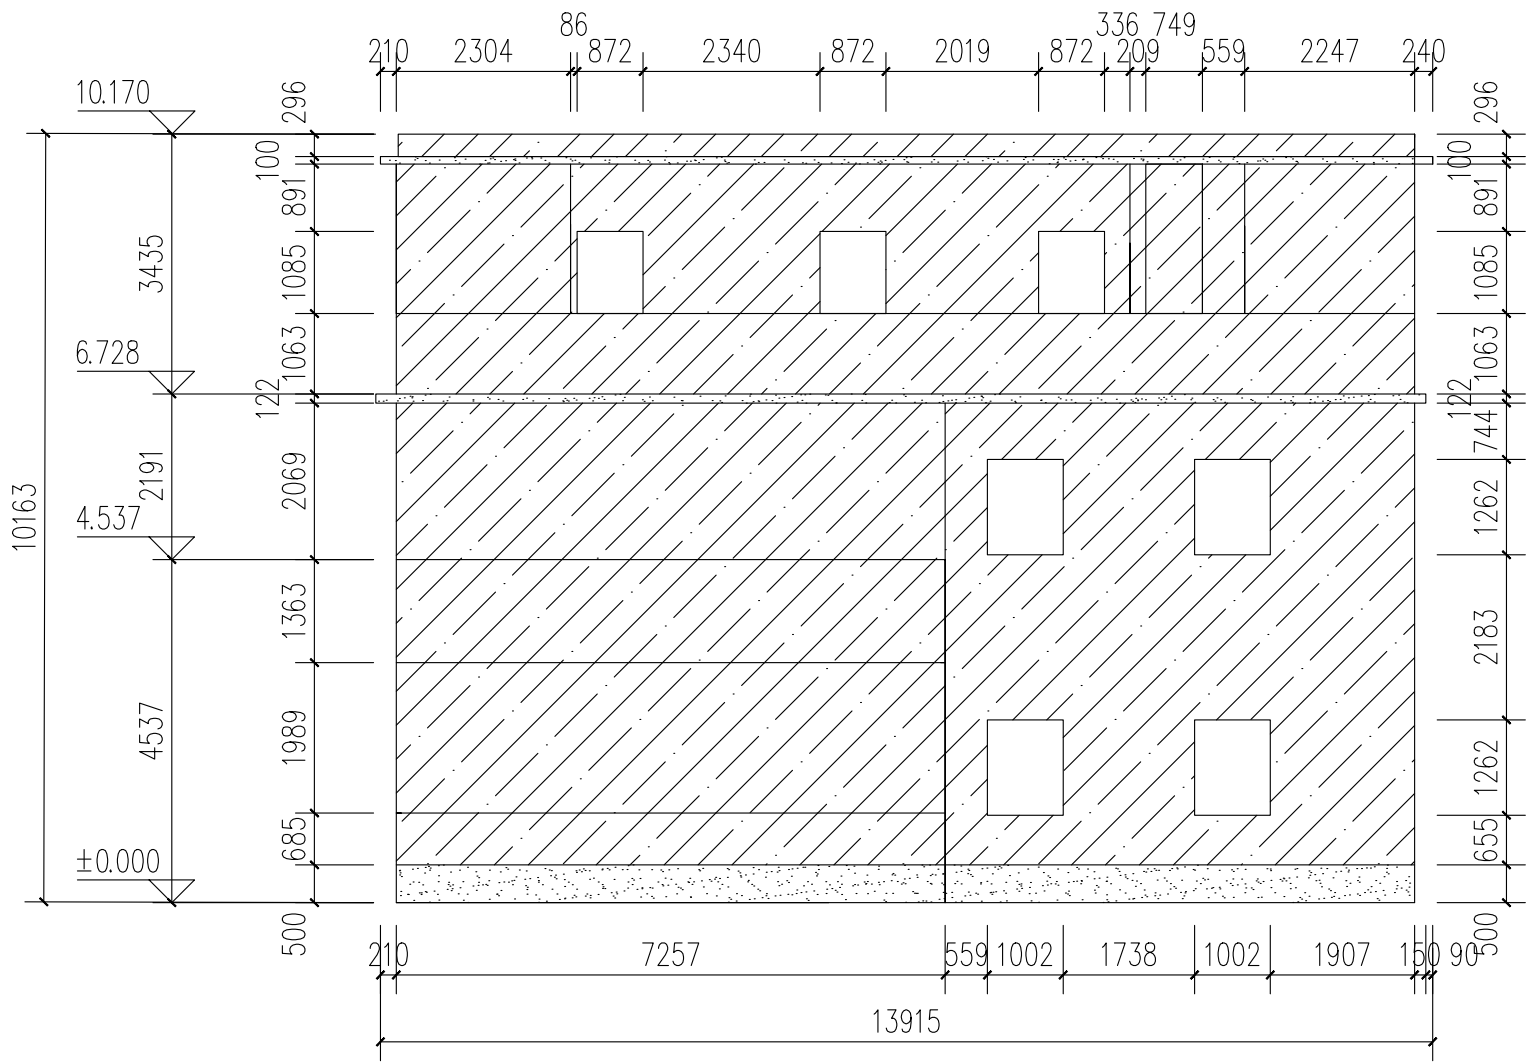


H1 — A外立面 1:10

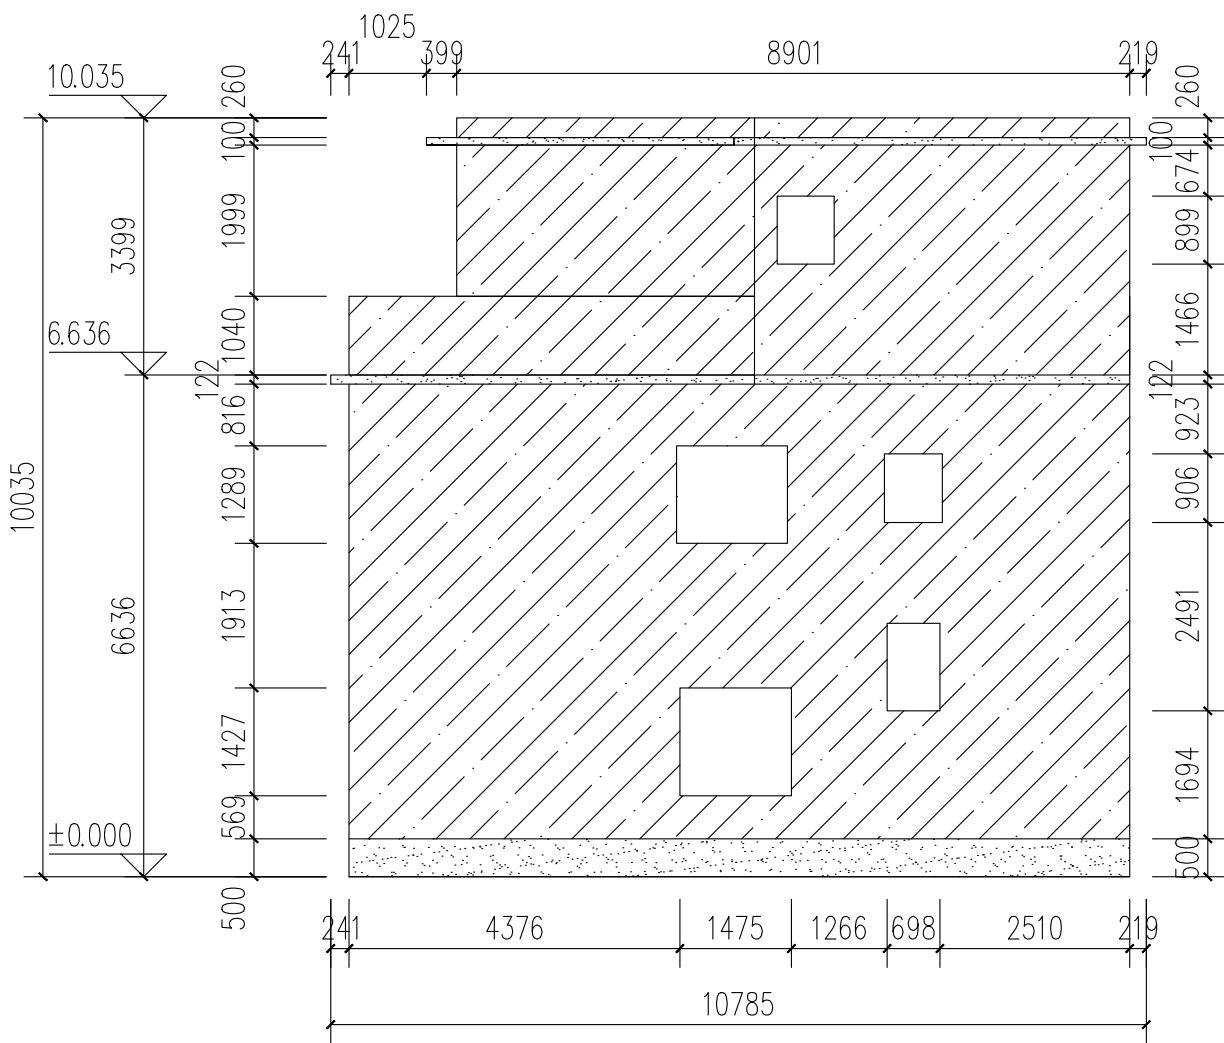

H1 — B外立面 1:10

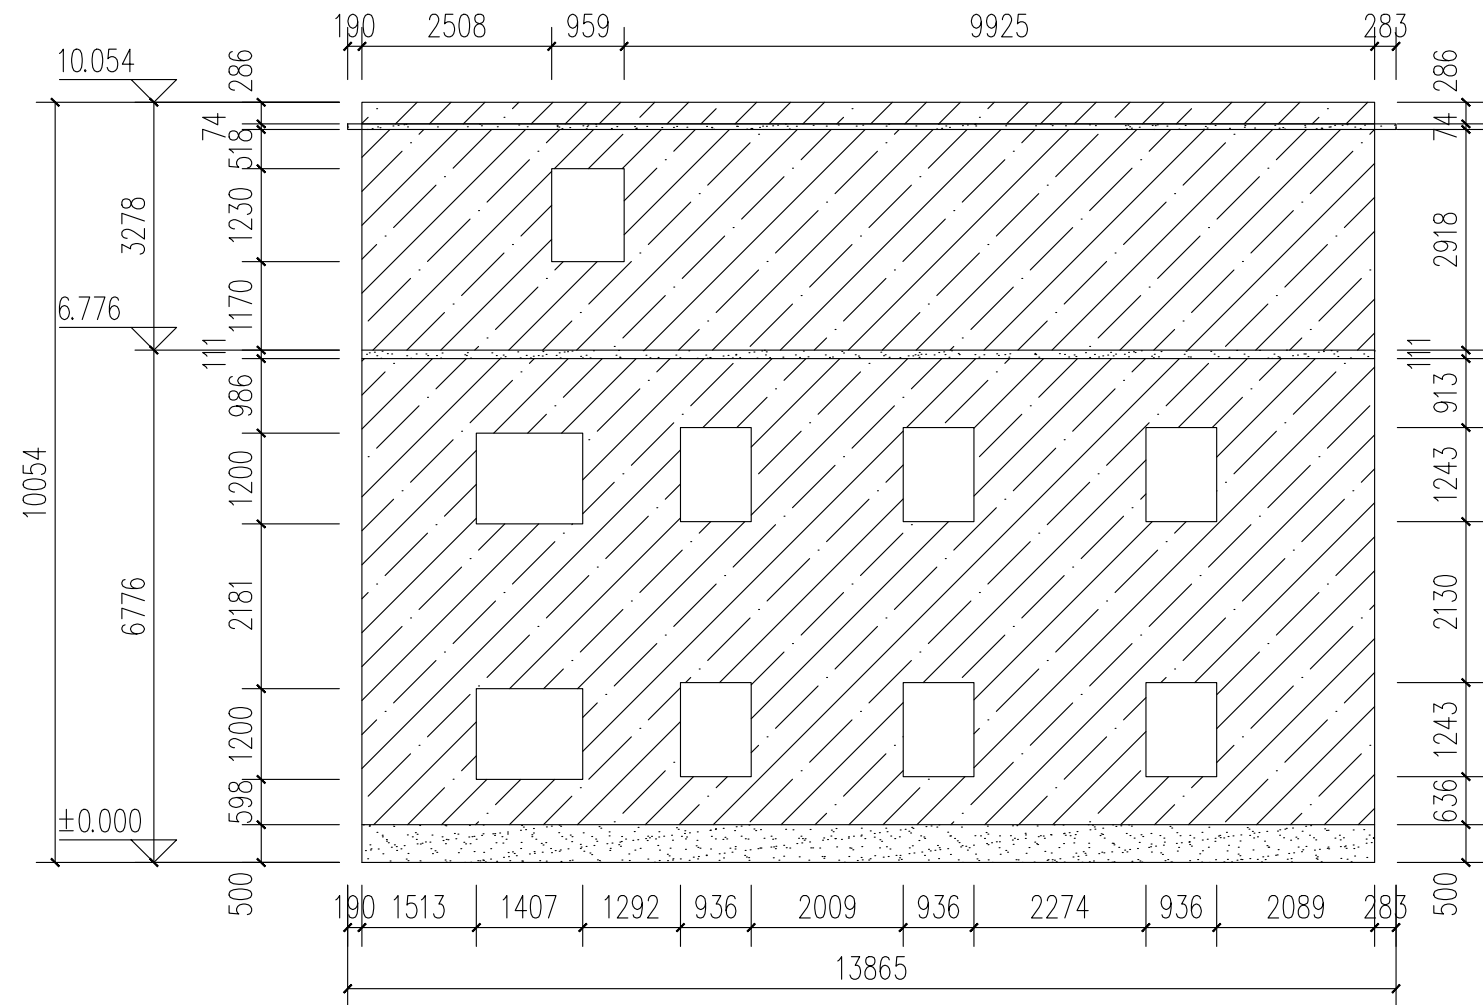

H1 — C外立面 1:10

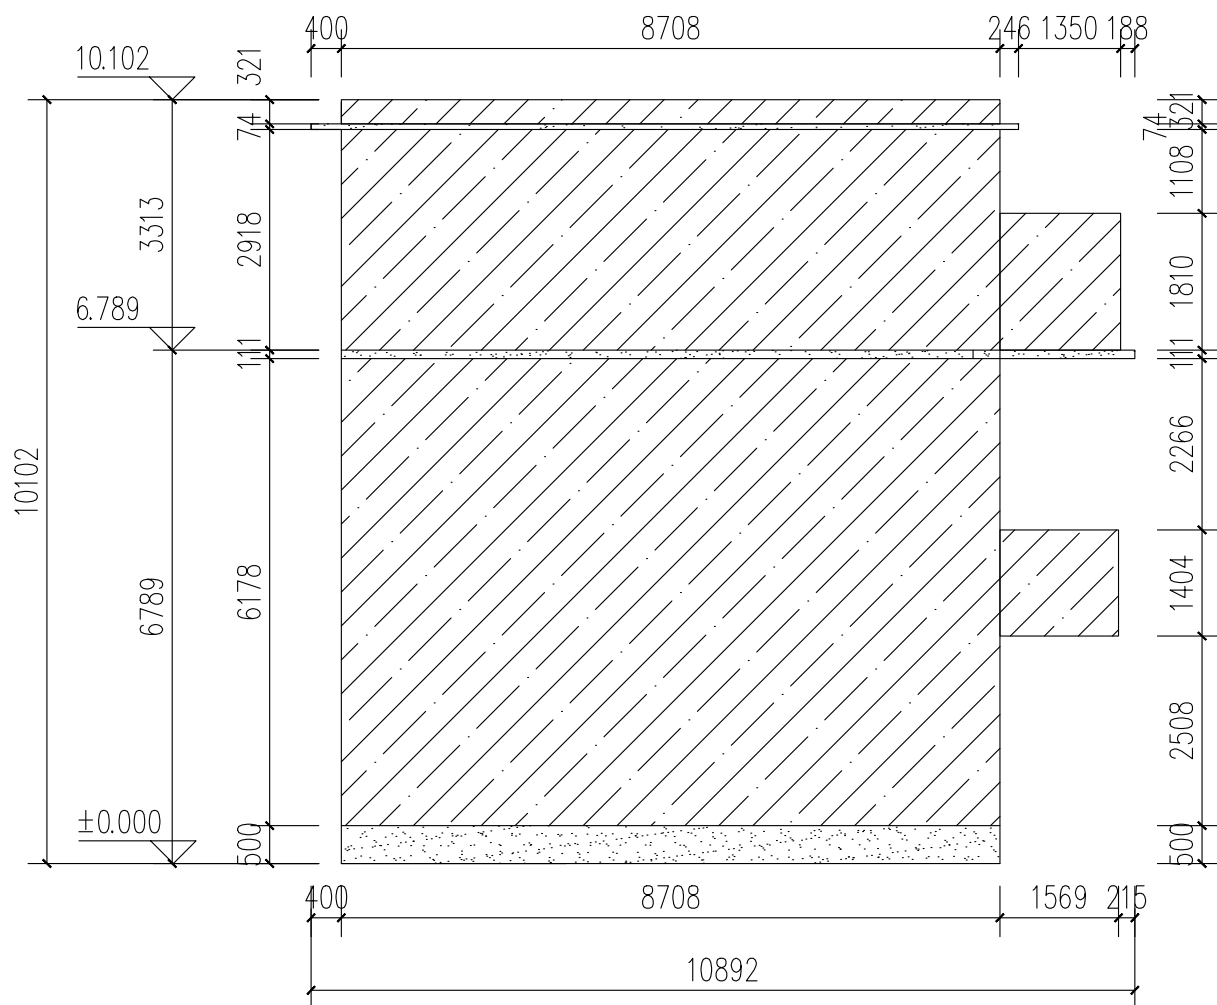

H1 — D外立面 1:10

图例
浅黄色外墙漆
朱红色外墙漆

中亿国际设计集团有限公司
ZHONGYI INTERNATIONAL DESIGN GROUP LIMITED

资质证书编号: AS32012386
电力行业(风力发电、新能源发电、送电工程、变电工程)专业乙级; 市政行业乙级; 农林行业(农业综合开发生态工程)专业乙级; 建筑行业(建筑工程、人防工程)乙级; 环境工程(水修复工程)专项乙级; 风景园林工程设计专项乙级; 水利行业丙级

备注:
本图版权归本公司所有, 未经本公司负责人书面许可, 任何人不得擅自复制或发布。
本图应经相关政府主管部门批准后方可生效使用, 本图未经施工图审查公司审查合格后不得用于现场施工, 仅供业主建设投资前估算建设造价之参考图。本图应由相关人员签字及同时加盖出图章和注册执业章方可有效。

图纸专用章:

中华人民共和国一级注册建筑师

姓名: 史锋

注册号: 5201238-007

有效期: 至2025年09月

注册师执业章:

芒冬嶂H1立面图

工程名称:
曲江区农村基础设施提升改造项目(小坑镇汤湖村)

子项名称:


建设单位:
韶关市曲江区小坑镇人民政府

审 定	解 俊	解俊
工程负责人	史锋	史锋
专业负责人	史锋	史锋
审 核	史锋	史锋
校 对	李 梁	李梁
设 计	钟剑学	钟剑学


图 名:

项目编号		
图 别	建 施	日 期
图 号	JS-HW-01	2025.5
版 本	第 1 版	

专业	姓名	日期	专业	姓名	日期
建筑			建筑		
结构			结构		
给排水			给排水		
电气			电气		
暖通			暖通		
其他			其他		

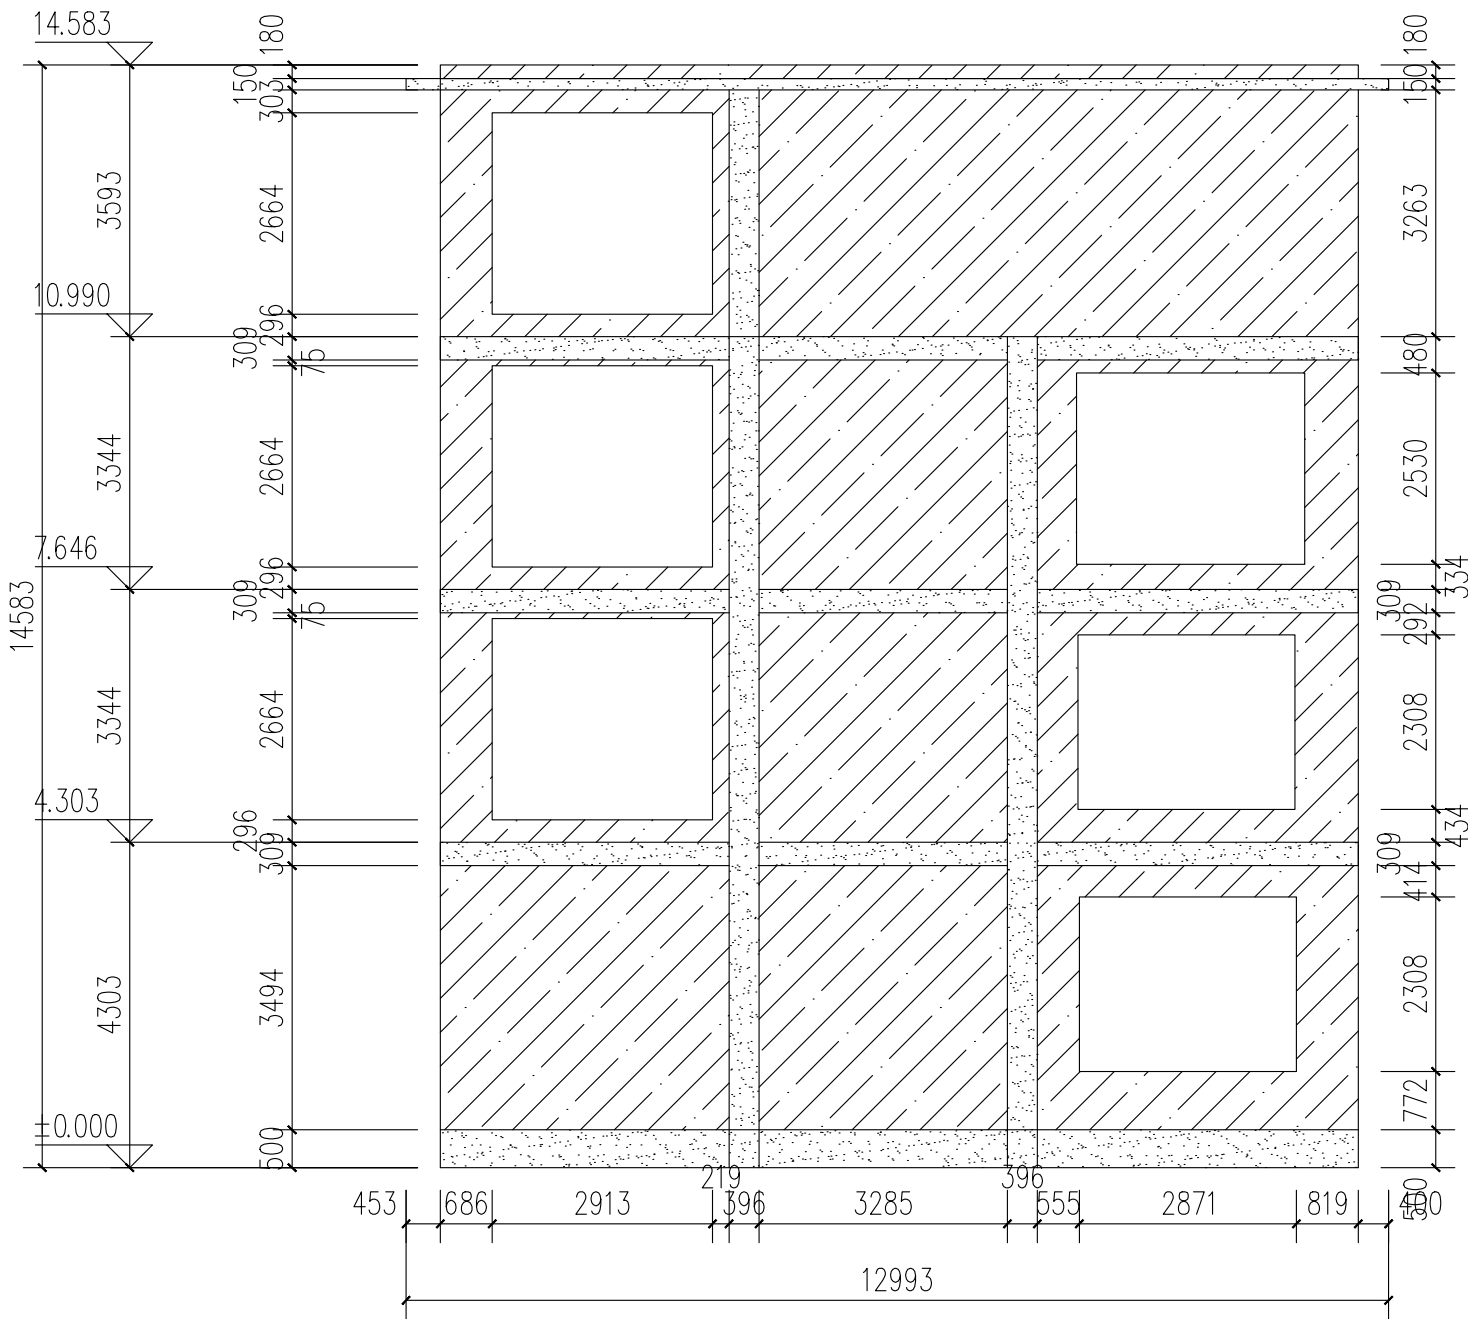

H2-A外立面 1:10

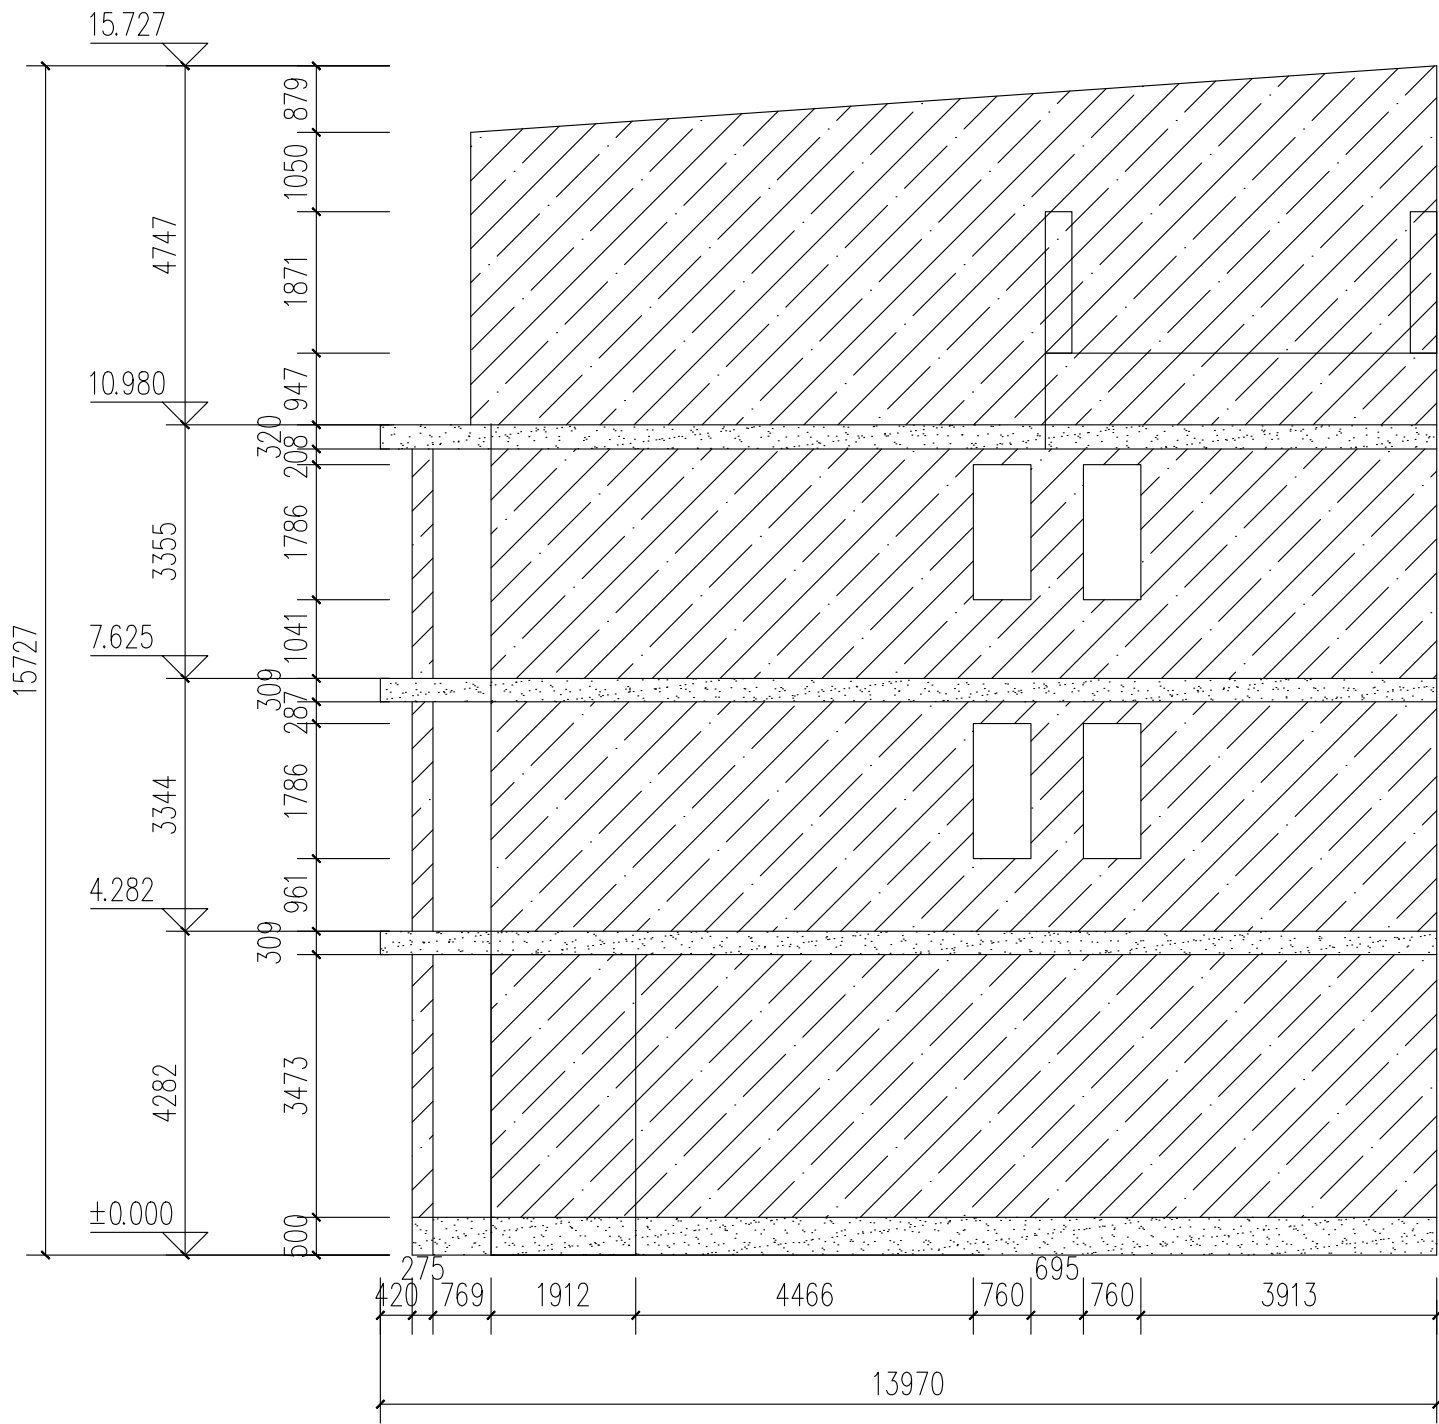

H2-B外立面 1:10

图例
浅黄色外墙漆
朱红色外墙漆



中亿国际设计集团有限公司

ZHONGYI INTERNATIONAL DESIGN GROUP LIMITED

资质证书编号: AS32012386

电力行业(风力发电、新能源发电、送电工程、变电工程)专业乙级; 市政行业乙级; 农林行业(农业综合开发生态工程)专业乙级; 建筑行业(建筑工程、人防工程)乙级; 环境工程(水修复工程)专项乙级; 风景园林工程设计专项乙级; 水利行业丙级

备注:

本图版权属本公司所有, 未经本公司负责人书面许可, 任何人不得擅自复制或复用。
本图应经相关政府主管部门批准后方可生效使用, 本图未经施工图审查公司审查合格后不得用于现场施工, 仅供业主建设投资估算建设造价之参考图。本图应由相关人员签字及同时加盖出图章和注册执业章方可有效。

图纸专用章:

中华人民共和国一级注册建筑师

姓名: 史锋

注册号: 5201238-007

有效期: 至2025年09月

注册师执业章:

芒冬嶂H2立面图

工程名称:

曲江区农村基础设施提升改造项目(小坑镇汤湖村)

子项名称:

建设单位:


韶关市曲江区小坑镇人民政府

审 定	解 俊	解俊
工程负责人	史锋	史锋
专业负责人	史锋	史锋
审 核	史锋	史锋
校 对	李 梁	李梁
设 计	钟剑学	钟剑学


图 名:

项目编号		
图 别	建 施	日 期
图 号	JS-HW-02	2025.5
版 本	第 1 版	

専攻	姓 名	日 期	専攻	姓 名	日 期
観 望			地 学		
地 学			観 望		

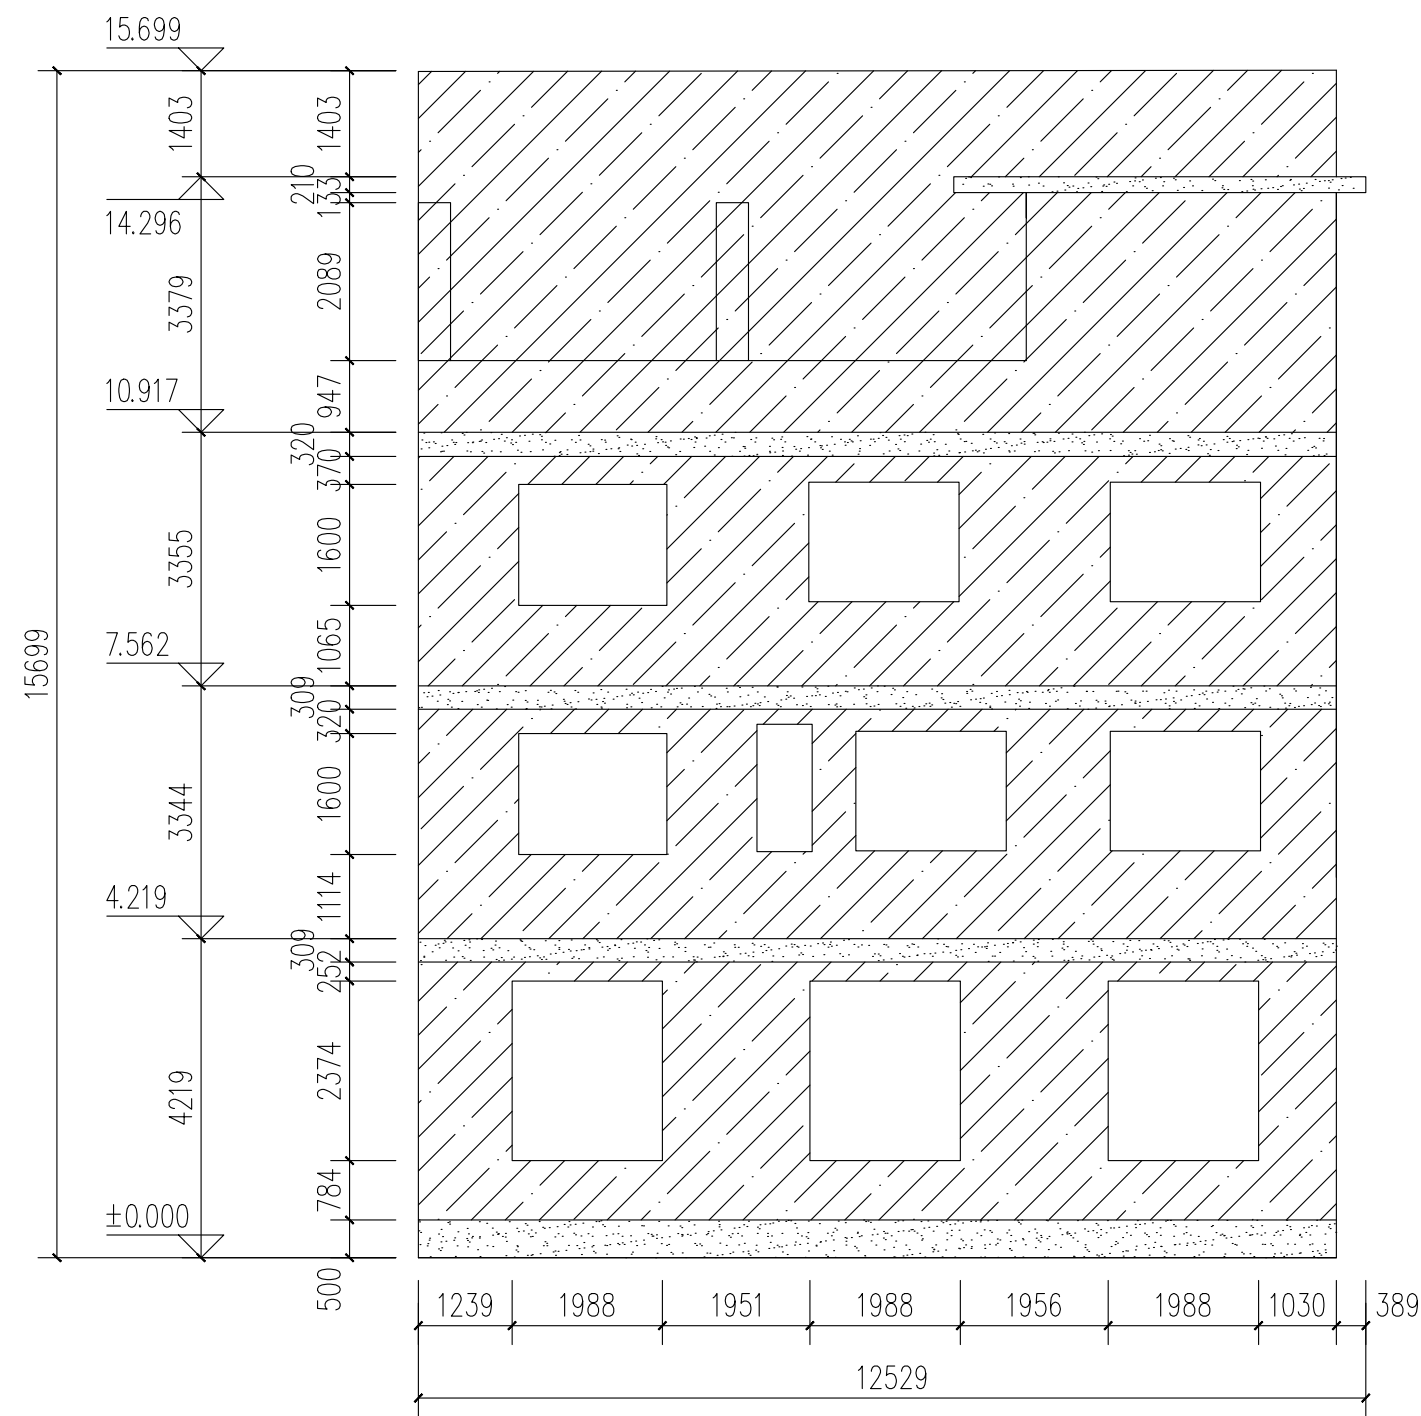

H2-C外立面 1:10

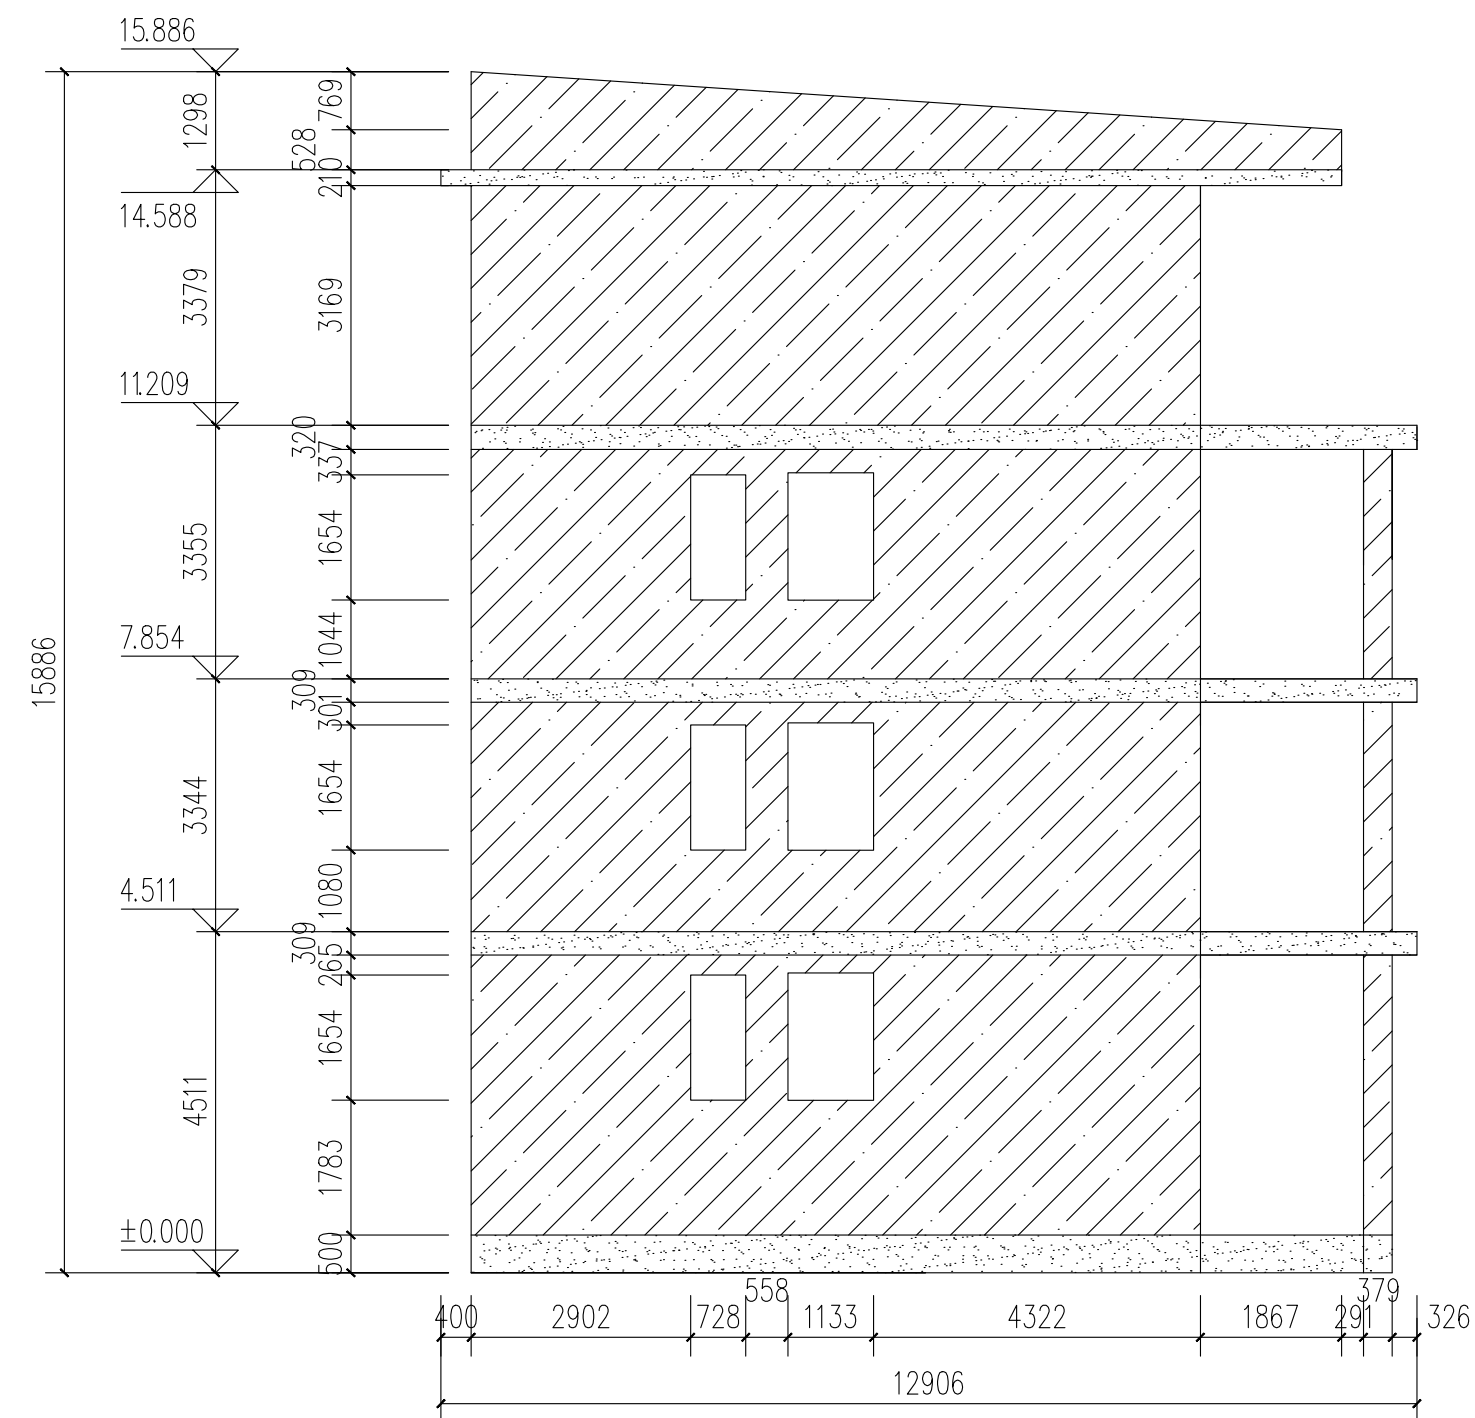


H2-D外立面 1:10

图例


	浅黄色外墙漆
	朱红色外墙漆

 中亿国际设计集团有限公司 ZHONGYI INTERNATIONAL DESIGN GROUP LIMITED 资质证书编号: A352012306 电力行业(风力发电、新能源发电、送电工程、变电工程)专业乙级;市政行业乙级; 农林行业(农业综合开发生态工程)专业乙级;建筑行业(建筑工程、人防工程)乙级; 环境工程(污水修复工程)专项乙级;风景园林工程设计专项乙级;水利行业丙级		
备注: 本图版权属本公司所有,未经本公司负责人书面许可,任何人不得擅自复制或食用。 本图应经相关政府主管部门批准后方可生效使用,本图未经施工图审查公司审查合格后不得用于现场施工,仅供业主建设投资估算建设造价之参考图。本图应由相关人员签字及同时加盖出图章和注册执业章方可有效。		
图纸专用章: 中华人民共和国一级注册建筑师 姓名: 史锋 注册号: 5201238-007 有效期至: 至2025年09月 		
注册师执业章: 芒冬嶂H2立面图		
工程名称: 曲江区农村基础设施提升改造项目(小坑镇汤湖村)		
子项名称:		
建设单位: 韶关市曲江区小坑镇人民政府		
审 定	解 俊	解俊
工程负责人	史锋	史锋
专业负责人	史锋	史锋
审 核	史锋	史锋
校 对	李 梁	李梁
设 计	钟剑学	钟剑学
图 名:		
项目编号		
图 别	建 施	日 期
图 号	JS-HW-03	2025.5
版 本	第 1 版	


专业	姓名	日期	专业	姓名	日期
建筑			建筑		
结构			结构		

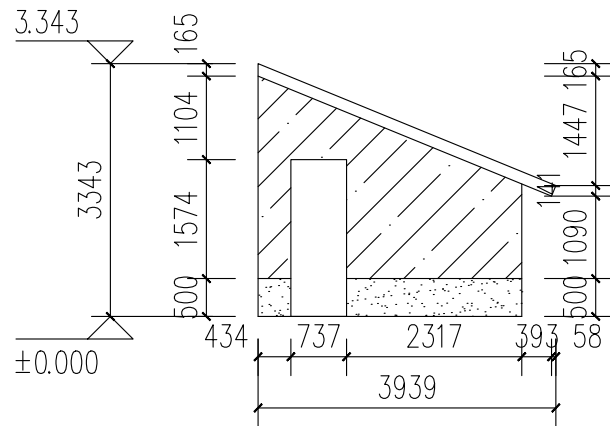


H3-A外立面 1:10

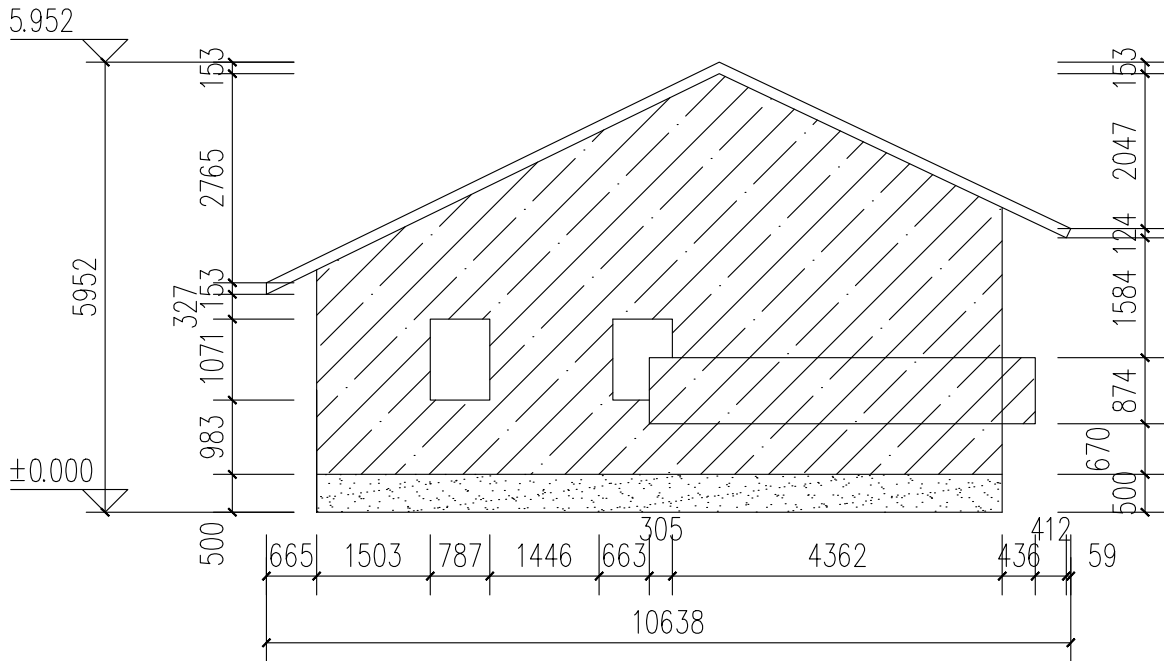

H3-B外立面 1:10

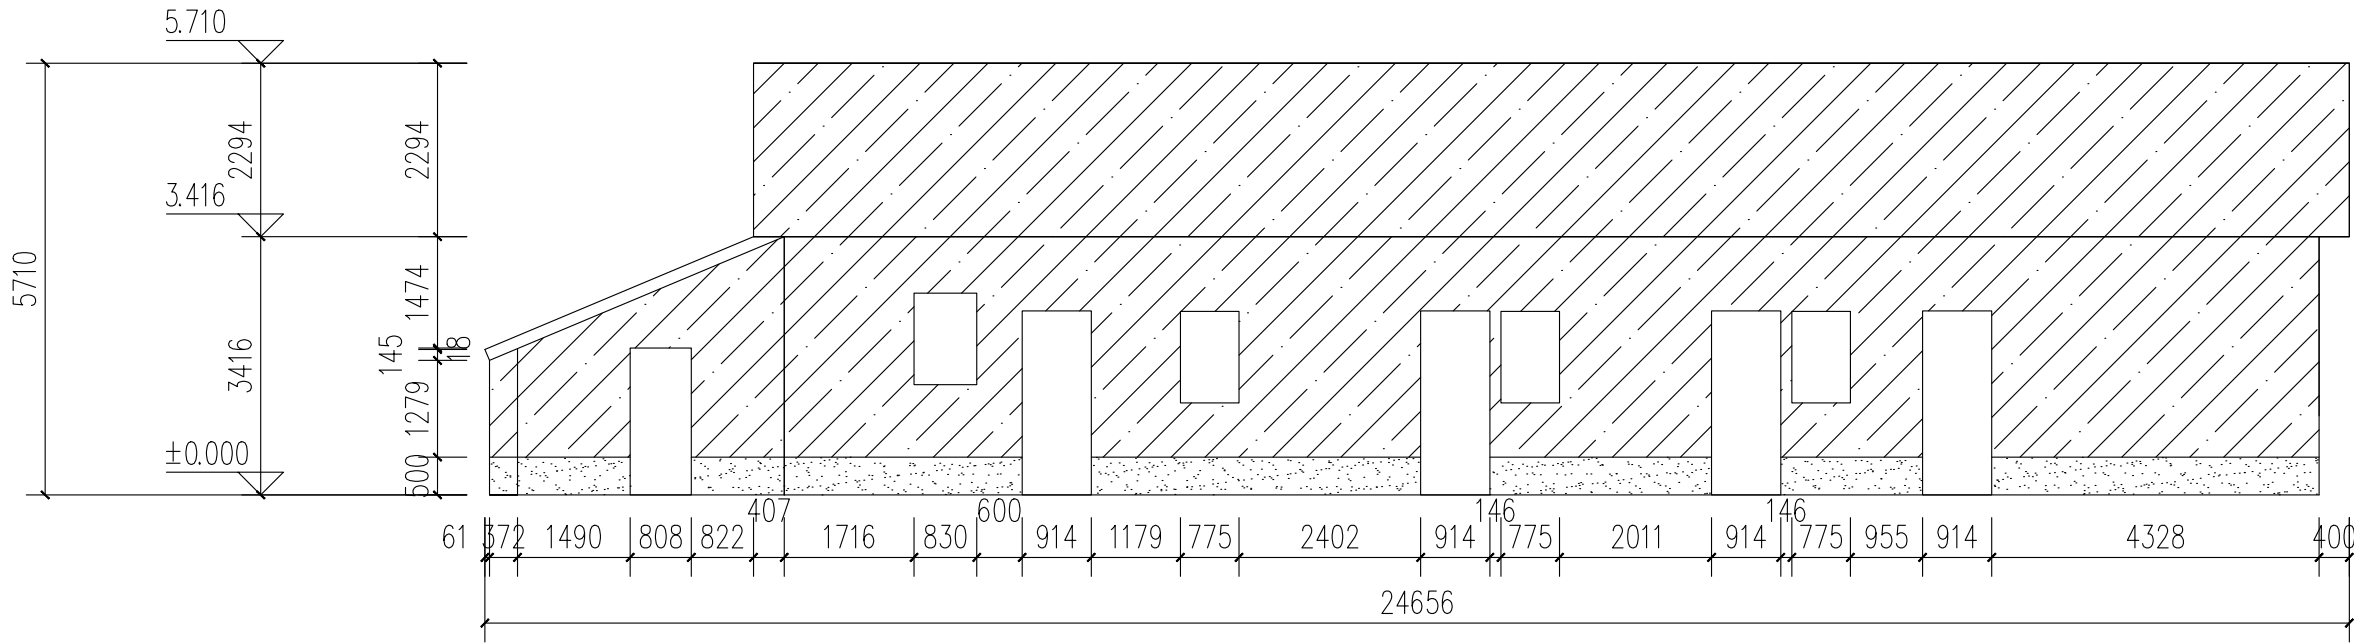

H3-C外立面 1:10

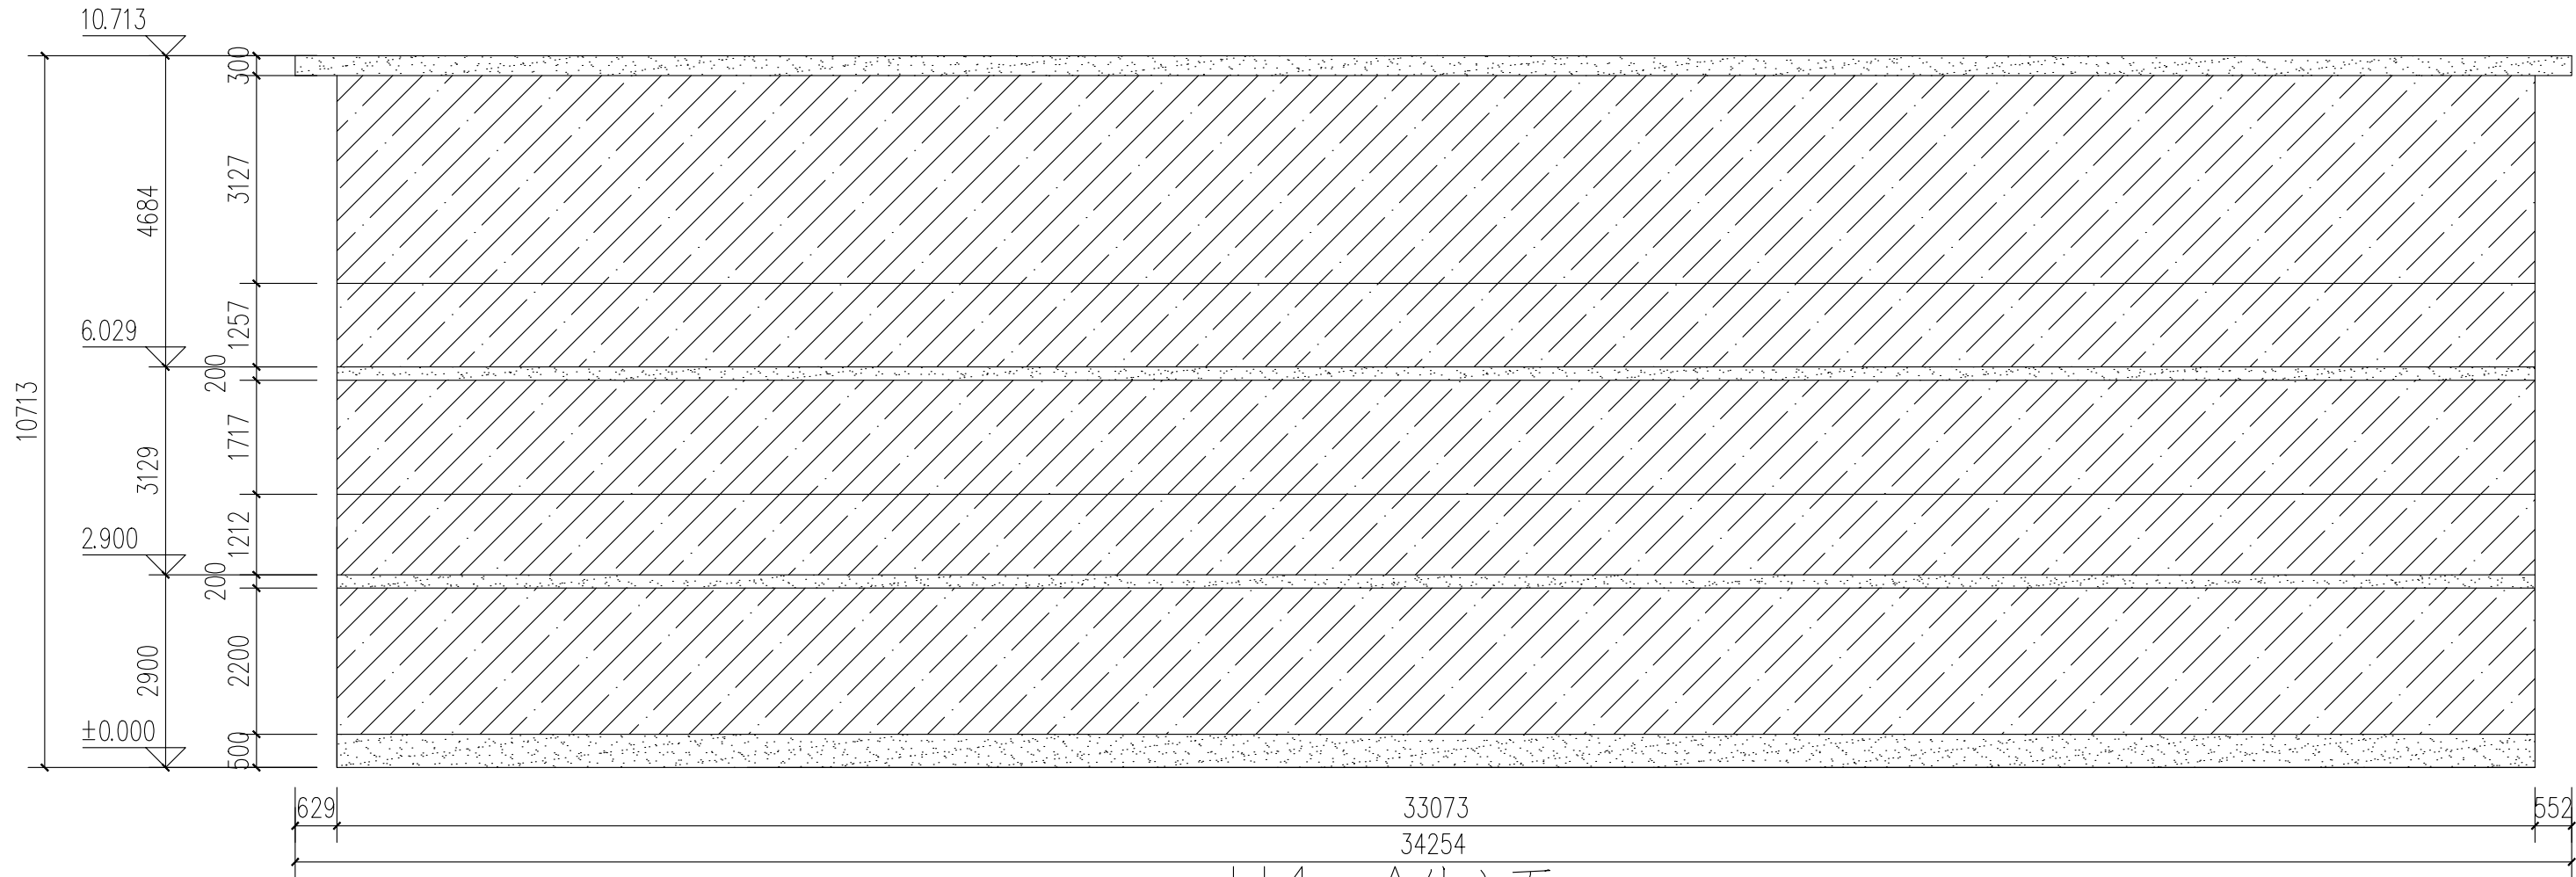

H4-A外立面 1:10

图例	
浅黄色外墙漆	
朱红色外墙漆	



中亿国际设计集团有限公司
ZHONGYI INTERNATIONAL DESIGN GROUP LIMITED

资质证书编号: A332012386
电力行业(风力发电、新能源发电、送电工程、变电工程)专业乙级;市政行业乙级;农林行业(农业综合开发生态工程)专业乙级;建筑行业(建筑工程、人防工程)乙级;环境工程(水修复工程)专项乙级;风景园林工程设计专项乙级;水利行业丙级

备注:

本图版权属本公司所有,未经本公司负责人书面许可,任何人不得擅自复制或发布。
本图应经相关政府主管部门批准后方可生效使用,本图未经施工图审查公司审查合格后不得用于现场施工,仅供业主建设投资估算建设造价之参考图。本图应由相关人员签字及同时加盖出图章和注册执业章方可有效。

图纸专用章:

中华人民共和国一级注册建筑师

姓名: 史锋

注册号: 5201238-007

有效期至: 至2025年09月

注册师执业章:

芒冬嶂H3~H4立面图

工程名称:

曲江区农村基础设施提升改造项目(小坑镇汤湖村)

子项名称:

建设单位:


韶关市曲江区小坑镇人民政府

审 定	解 俊	解俊
工程负责人	史锋	史锋
专业负责人	史锋	史锋
审 核	史锋	史锋
校 对	李 梁	李梁
设 计	钟剑学	钟剑学


图 名:

项目编号		
图 别	建 施	日 期
图 号	JS-HW-04	2025.5
版 本	第 1 版	


专业	姓名	日期	专业	姓名	日期
建筑			建筑		
结构			结构		
暖通			暖通		
电气			电气		
给排水			给排水		
其他			其他		

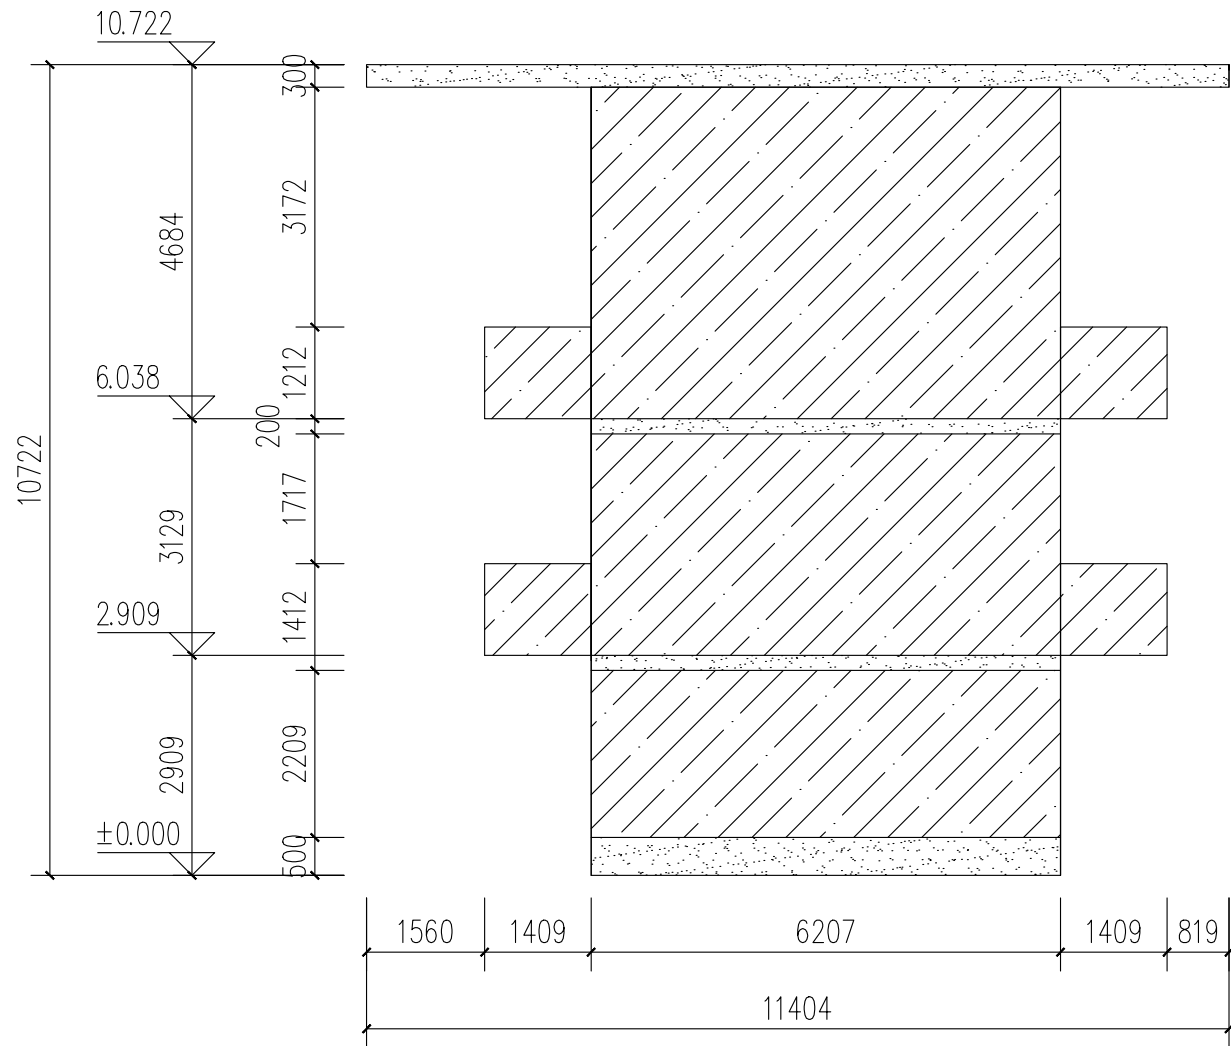

H4-B外立面 1:10

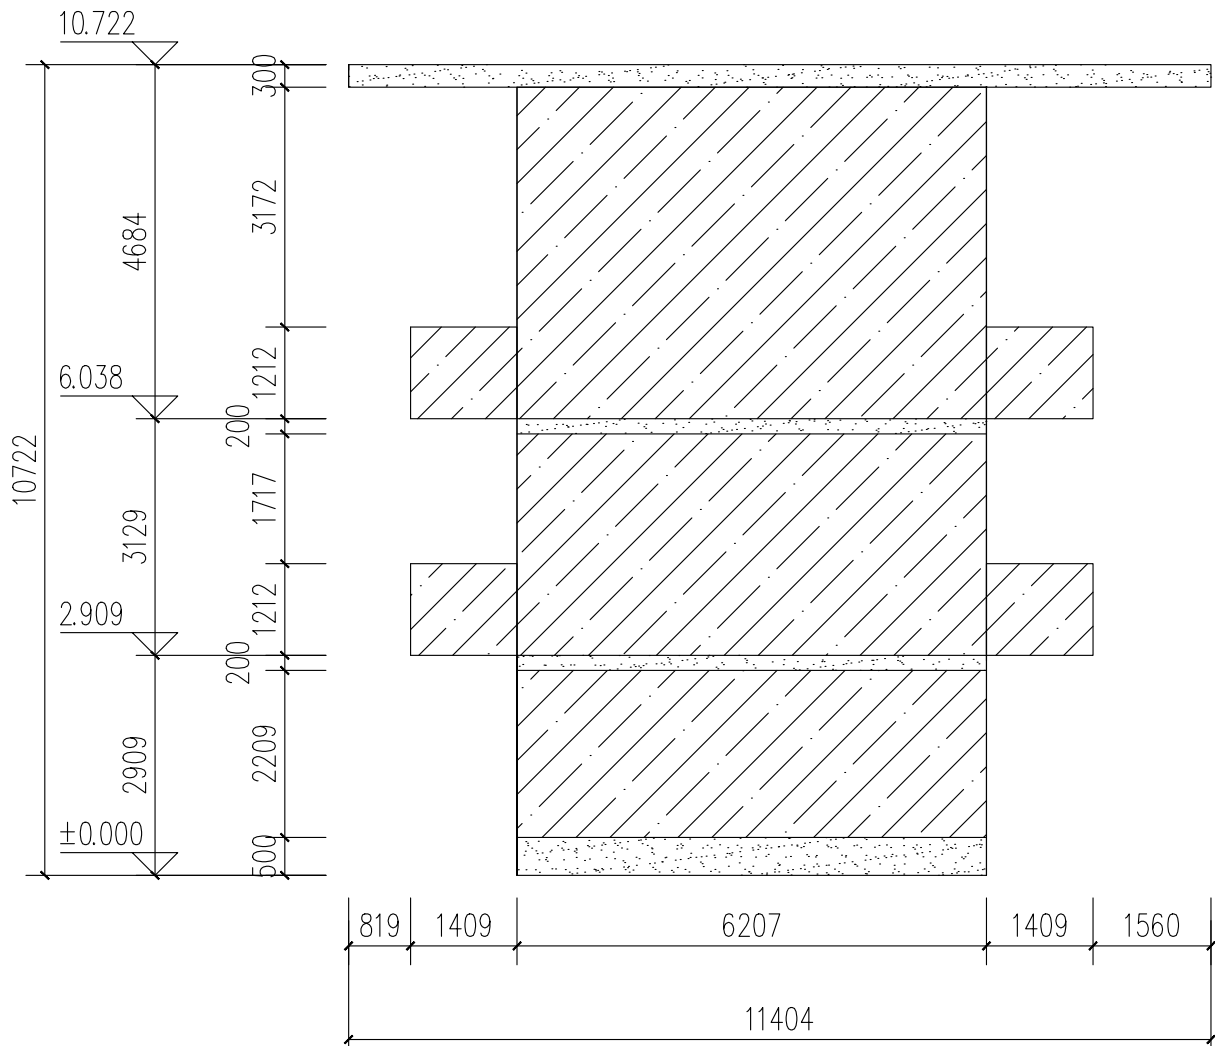

H4-D外立面 1:10

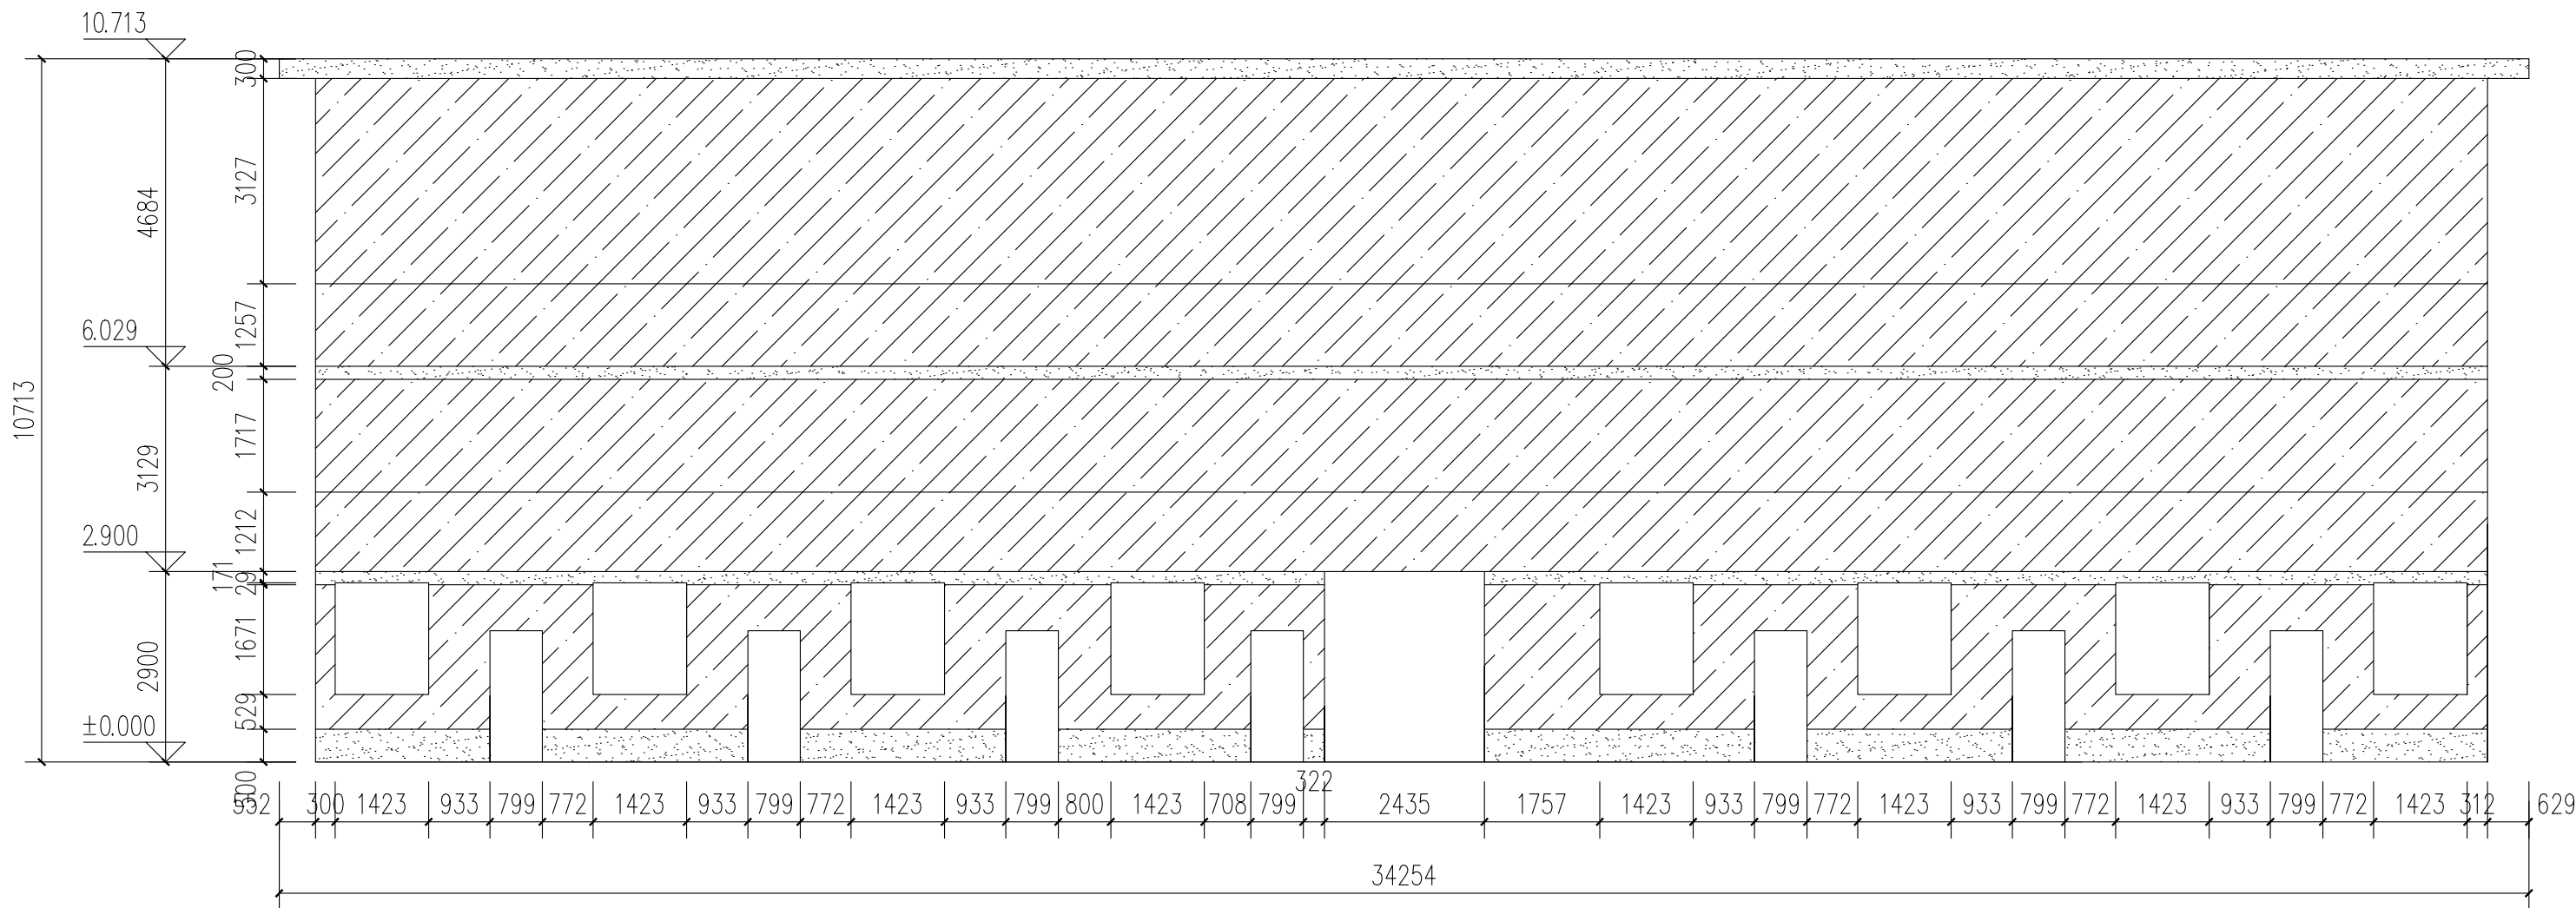

H4-C外立面 1:10

图例	
浅黄色外墙漆	
朱红色外墙漆	



中亿国际设计集团有限公司
ZHONGYI INTERNATIONAL DESIGN GROUP LIMITED

资质证书编号: A332012386
电力行业(风力发电、新能源发电、送电工程、变电工程)专业乙级; 市政行业乙级; 农林行业(农业综合开发生态工程)专业乙级; 建筑行业(建筑工程、人防工程)乙级; 环境工程(水修复工程)专项乙级; 风景园林工程设计专项乙级; 水利行业丙级

备注:

本图版权属本公司所有, 未经本公司负责人书面许可, 任何人不得擅自复制或复用。
本图应经相关政府主管部门批准后方可生效使用, 本图未经施工图审查公司审查合格后不得用于现场施工, 仅供业主建设投资前估算建设造价之参考图。本图应由相关人员签字及同时加盖出图章和注册执业章方可有效。

图纸专用章:

中华人民共和国一级注册建筑师

姓名: 史锋

注册号: 5201238-007

有效期: 至2025年09月



注册师执业章:

芒冬嶂H4立面图

工程名称:

曲江区农村基础设施提升改造项目(小坑镇汤湖村)

子项名称:

建设单位:




韶关市曲江区小坑镇人民政府

审 定	解 俊	解俊
工程负责人	史锋	史锋
专业负责人	史锋	史锋
审 核	史锋	史锋
校 对	李 梁	李梁
设 计	钟剑学	钟剑学


图 名:

项目编号		
图 别	建 施	日 期
图 号	JS-HW-05	2025.5
版 本	第 1 版	


专业	姓名	日期	专业	姓名	日期
建筑	史锋		建筑	史锋	
结构			结构		

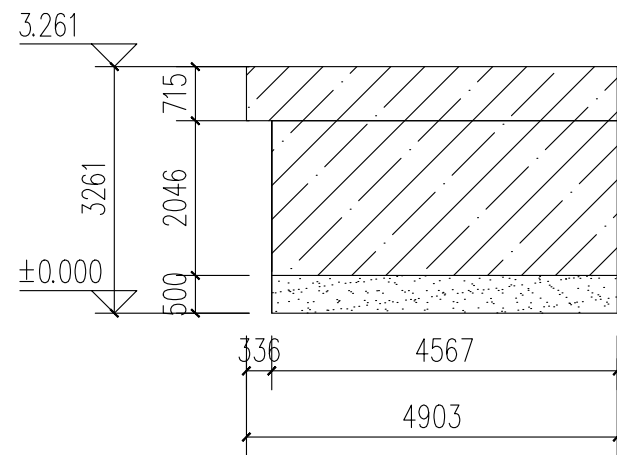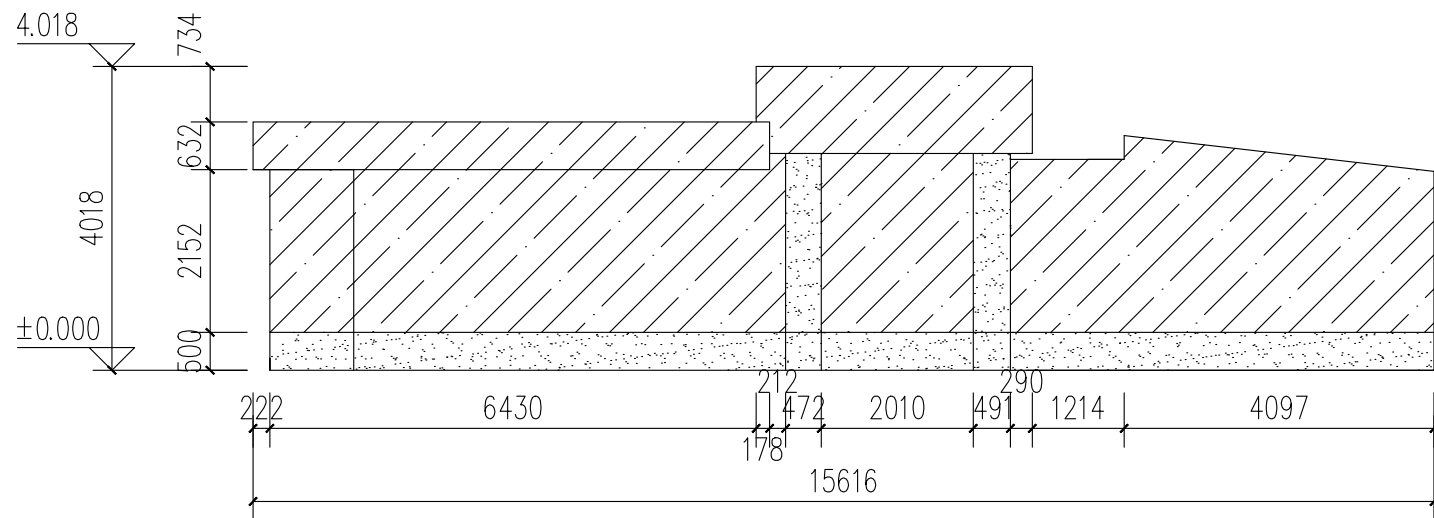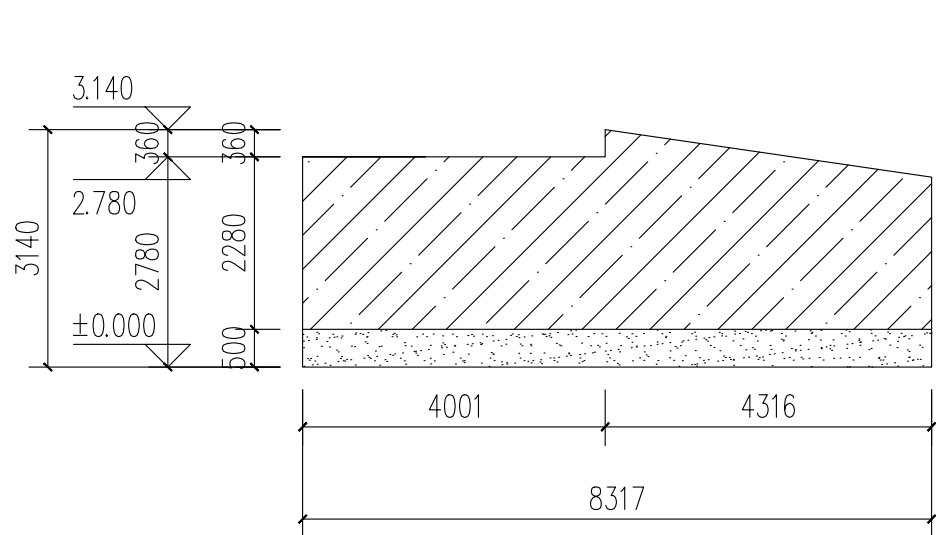

H5-A外立面 1:10

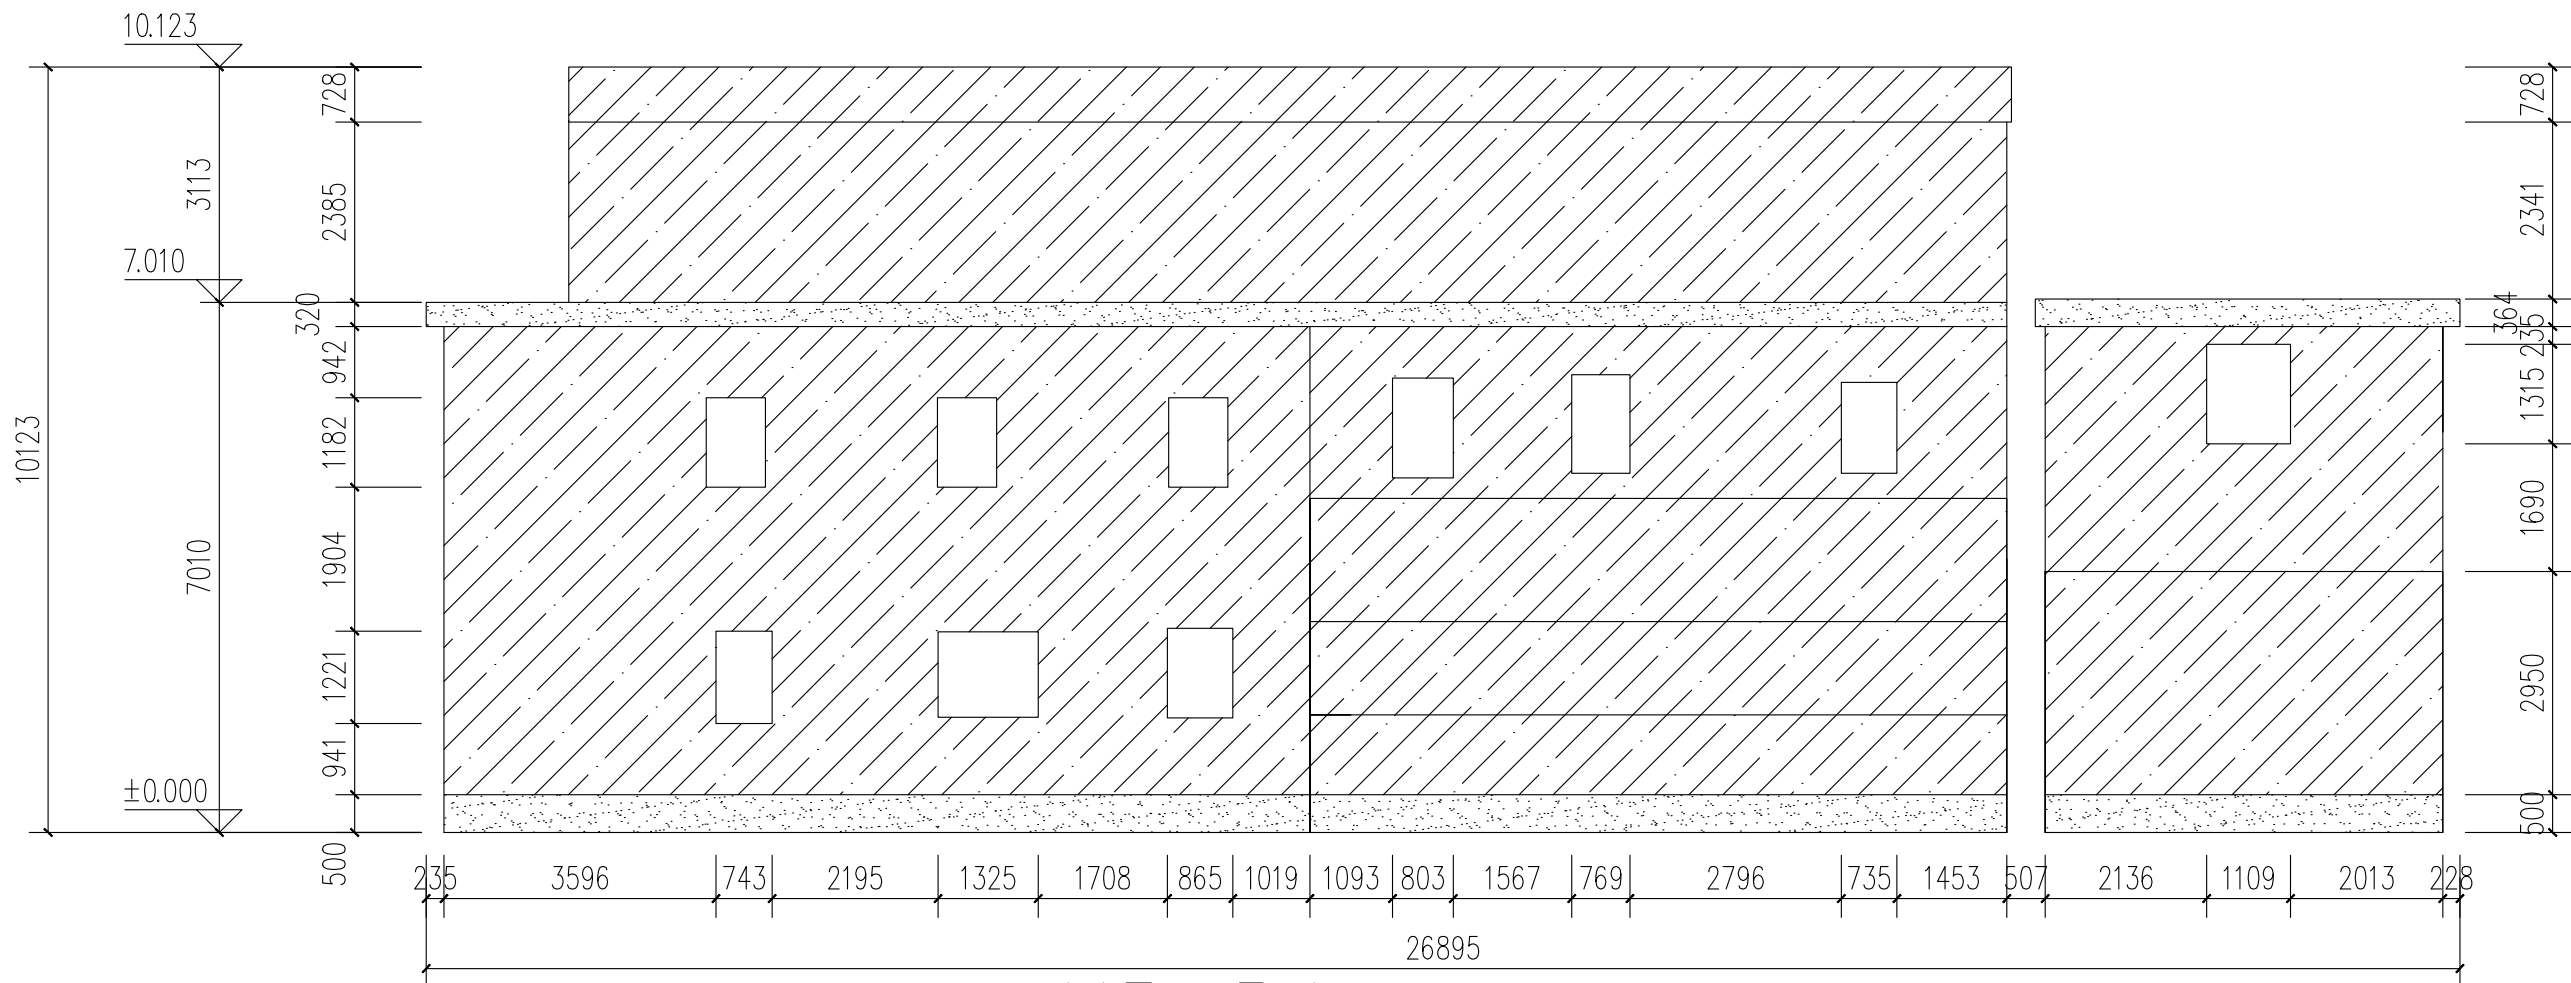

H5-B外立面 1:10

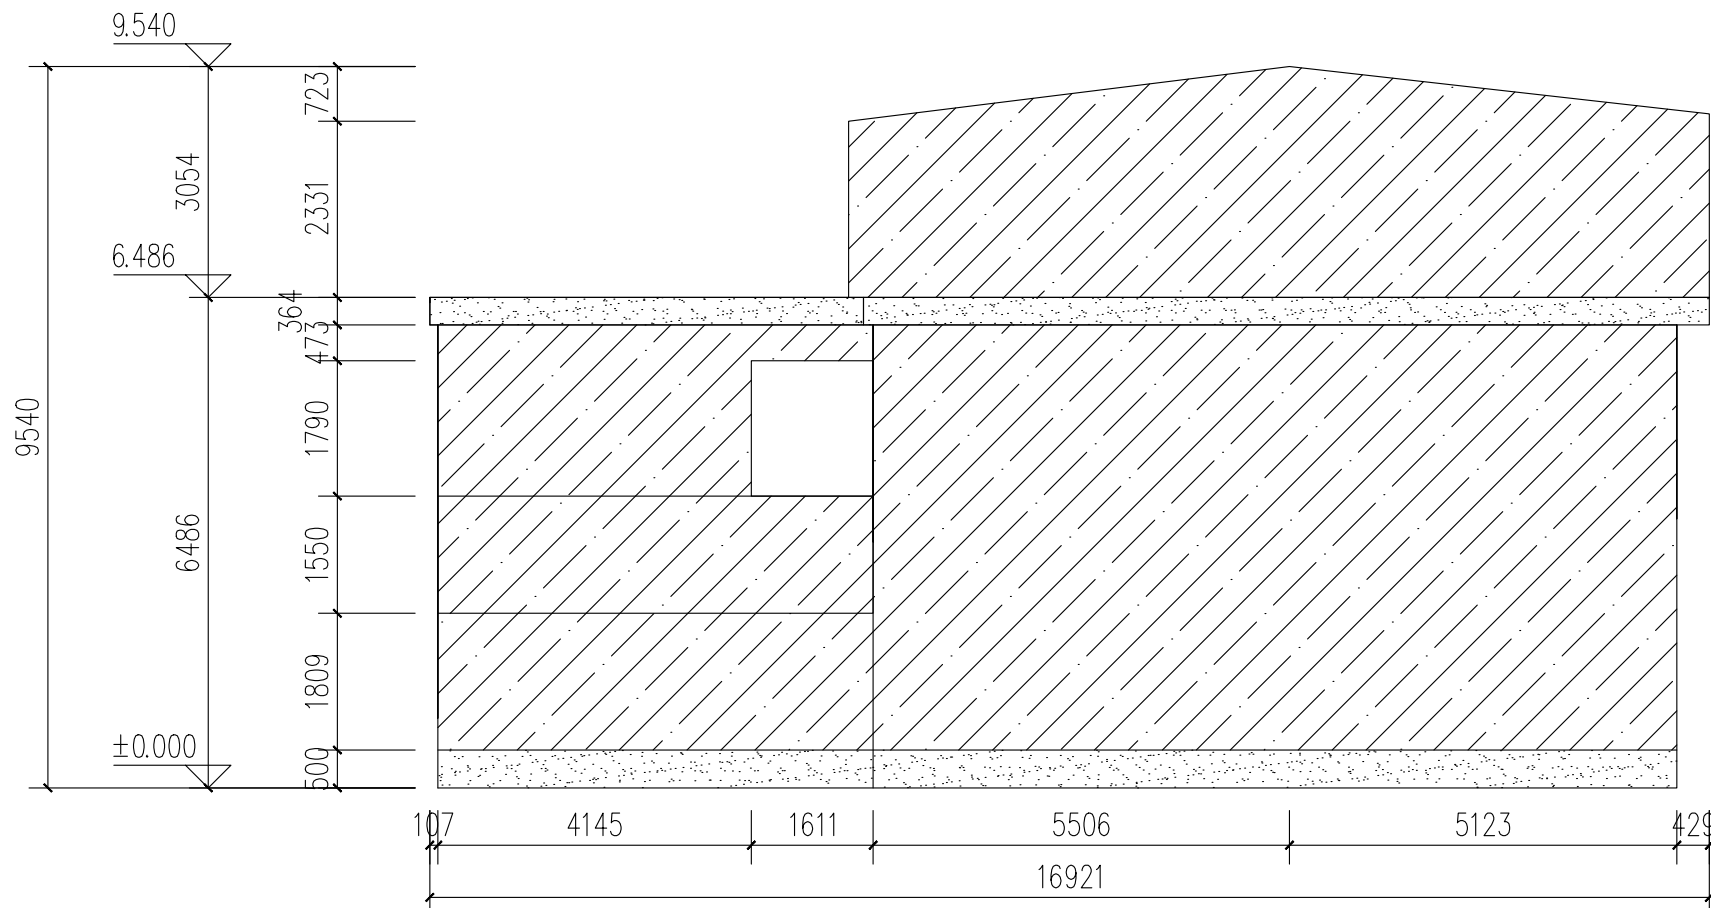

H5-B外立面 1:10

图例
浅黄色外墙漆
朱红色外墙漆

中亿国际设计集团有限公司
ZHONGYI INTERNATIONAL DESIGN GROUP LIMITED

资质证书编号: AS2012386
电力行业(风力发电、新能源发电、送电工程、变电工程)专业乙级; 市政行业乙级;
农林行业(农业综合开发生态工程)专业乙级;
建筑行业(建筑工程、人防工程)乙级;
环境工程(水修复工程)专项乙级; 风景园林工程设计专项乙级; 水利行业丙级

备注:
本图版权属本公司所有, 未经本公司负责人书面许可, 任何人不得擅自复制或发布。
本图应经相关政府主管部门批准后方可生效使用, 本图未经施工图审查公司审查合格后不得用于现场施工, 仅供业主建设投资估算建设造价之参考图。本图应由相关人员签字及同时加盖出图章和注册执业章方可有效。

图纸专用章:

中华人民共和国一级注册建筑师

姓名: 史锋

注册号: 5201238-007

有效期: 至2025年09月

注册师执业章:

芒冬嶂H5立面图

工程名称:
曲江区农村基础设施提升改造项目(小坑镇汤湖村)

子项名称:


建设单位:
韶关市曲江区小坑镇人民政府

审 定	解 俊	解俊
工程负责人	史锋	史锋
专业负责人	史锋	史锋
审 核	史锋	史锋
校 对	李 梁	李梁
设 计	钟剑学	钟剑学


图 名:

项目编号		
图 别	建 施	日 期
图 号	JS-HW-06	2025.5
版 本	第 1 版	

专业	姓名	日期	专业	姓名	日期
建筑			建筑		
结构			结构		
其他			其他		

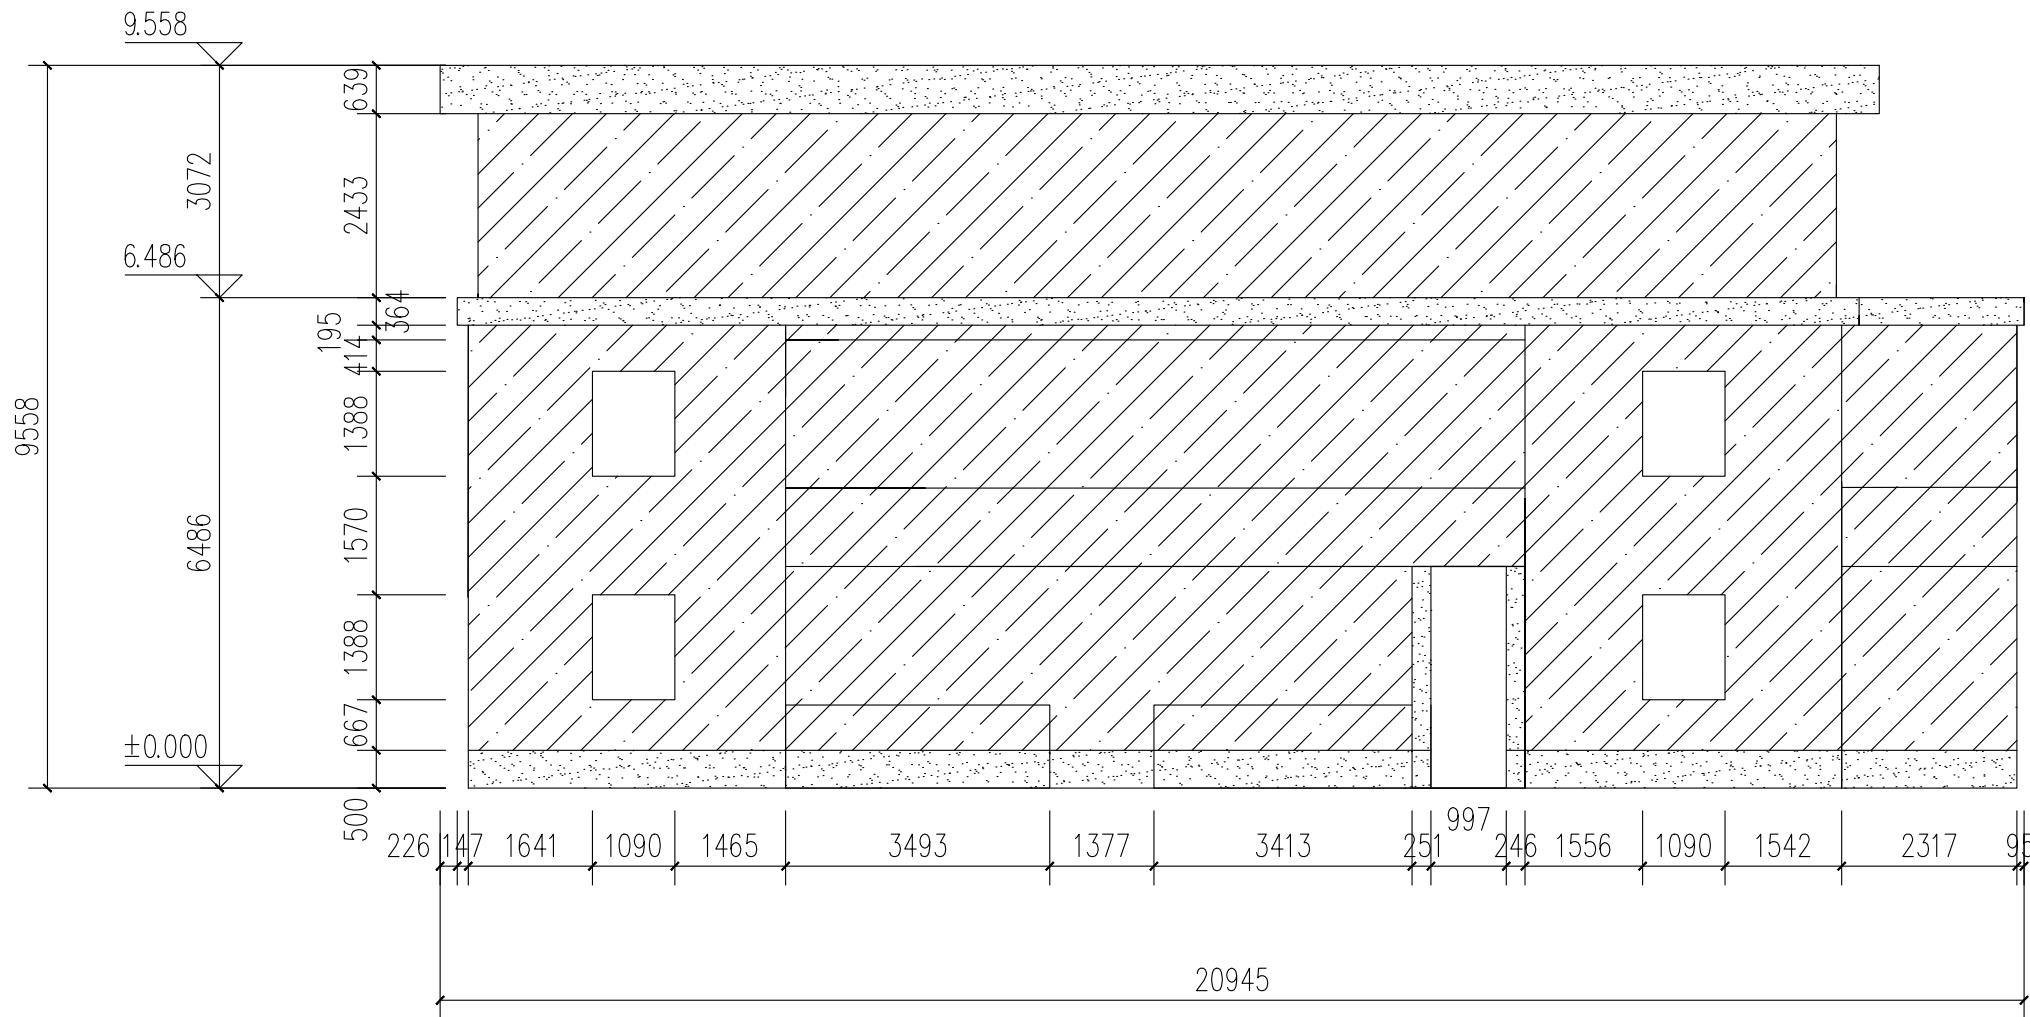

H5-C外立面 1:10

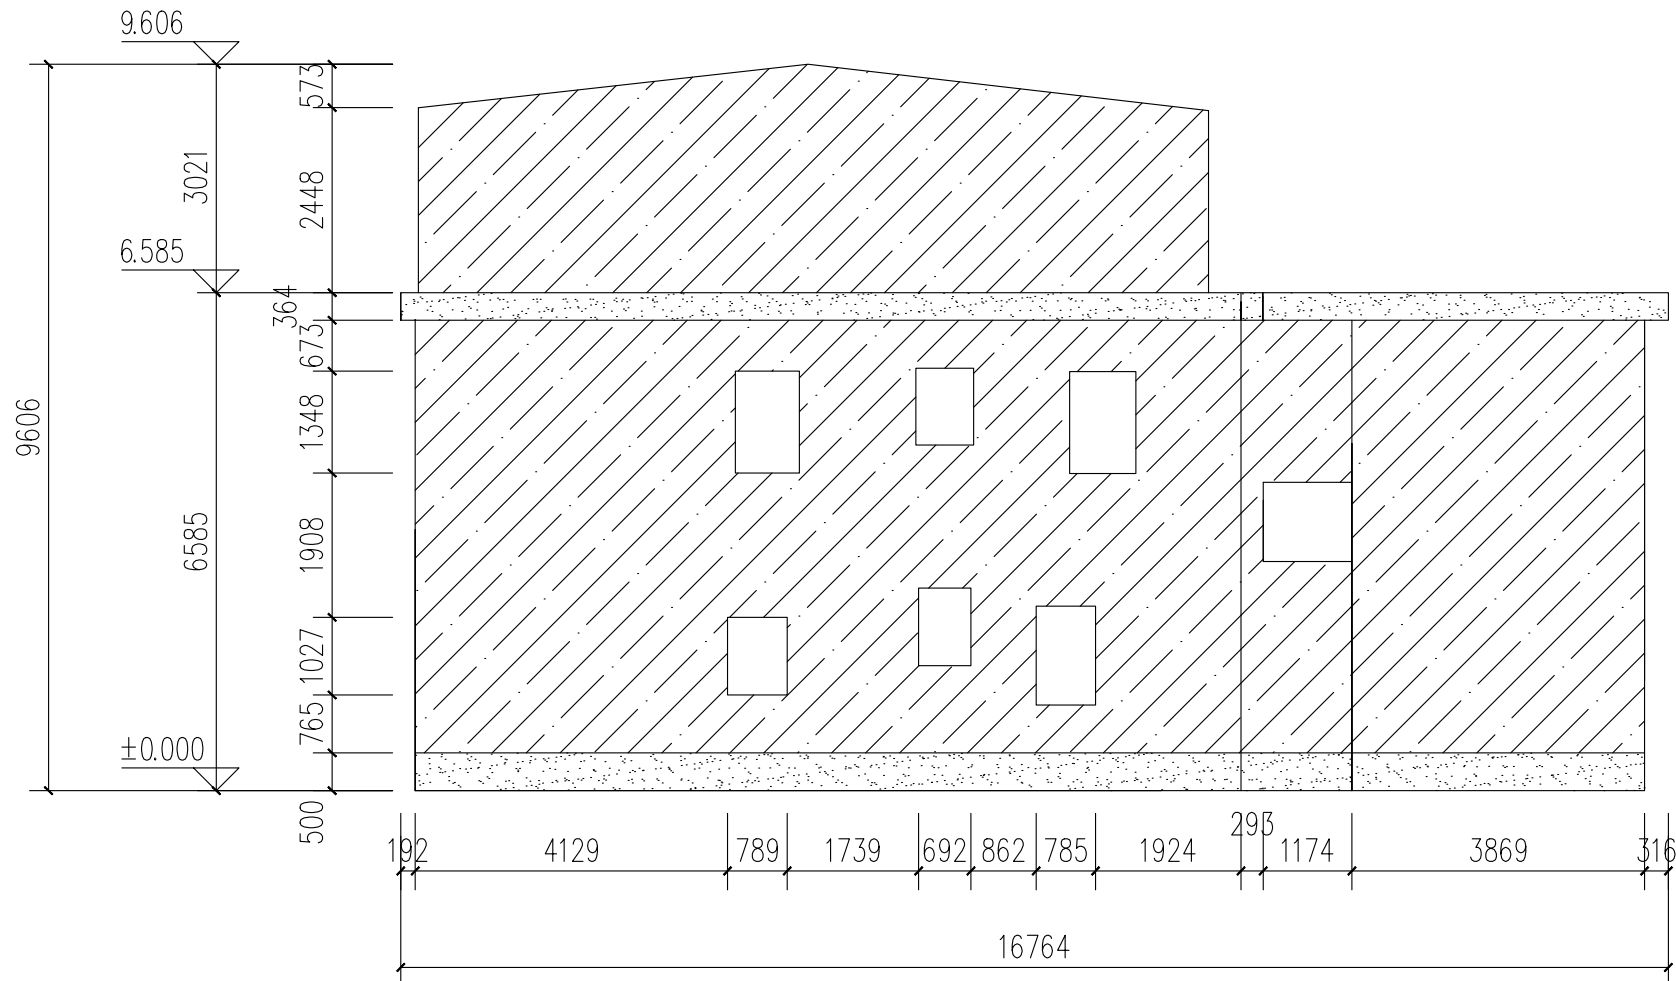

H5-D外立面 1:10

图例
浅黄色外墙漆
朱红色外墙漆



中亿国际设计集团有限公司
ZHONGYI INTERNATIONAL DESIGN GROUP LIMITED

资质证书编号: A332012386
电力行业(风力发电、新能源发电、送电工程、变电工程)专业乙级; 市政行业乙级; 农林行业(农业综合开发生态工程)专业乙级; 建筑行业(建筑工程、人防工程)乙级; 环境工程(水修复工程)专项乙级; 风景园林工程设计专项乙级; 水利行业丙级

备注:

本图版权属本公司所有, 未经本公司负责人书面许可, 任何人不得擅自复制或发用。
本图应经相关政府主管部门批准后方可生效使用, 本图未经施工图审查公司审查合格后不得用于现场施工, 仅供业主建设投资前估算建设造价之参考图。本图应由相关人员签字及同时加盖出图章和注册执业章方可有效。

图纸专用章:

中华人民共和国一级注册建筑师

姓名: 史锋

注册号: 5201238-007

有效期: 至2025年09月

注册师执业章:

芒冬嶂H5立面图

工程名称:

曲江区农村基础设施提升改造项目(小坑镇汤湖村)

子项名称:

建设单位:


韶关市曲江区小坑镇人民政府

审定	解俊	解俊
工程负责人	史锋	史锋
专业负责人	史锋	史锋
审核	史锋	史锋
校对	李梁	李梁
设计	钟剑学	钟剑学


图名:

项目编号		
图别	建施	日期
图号	JS-HW-07	2025.5
版本	第1版	


专业	姓名	日期	专业	姓名	日期
建筑			建筑		
结构			结构		
暖通			暖通		
电气			电气		
给排水			给排水		

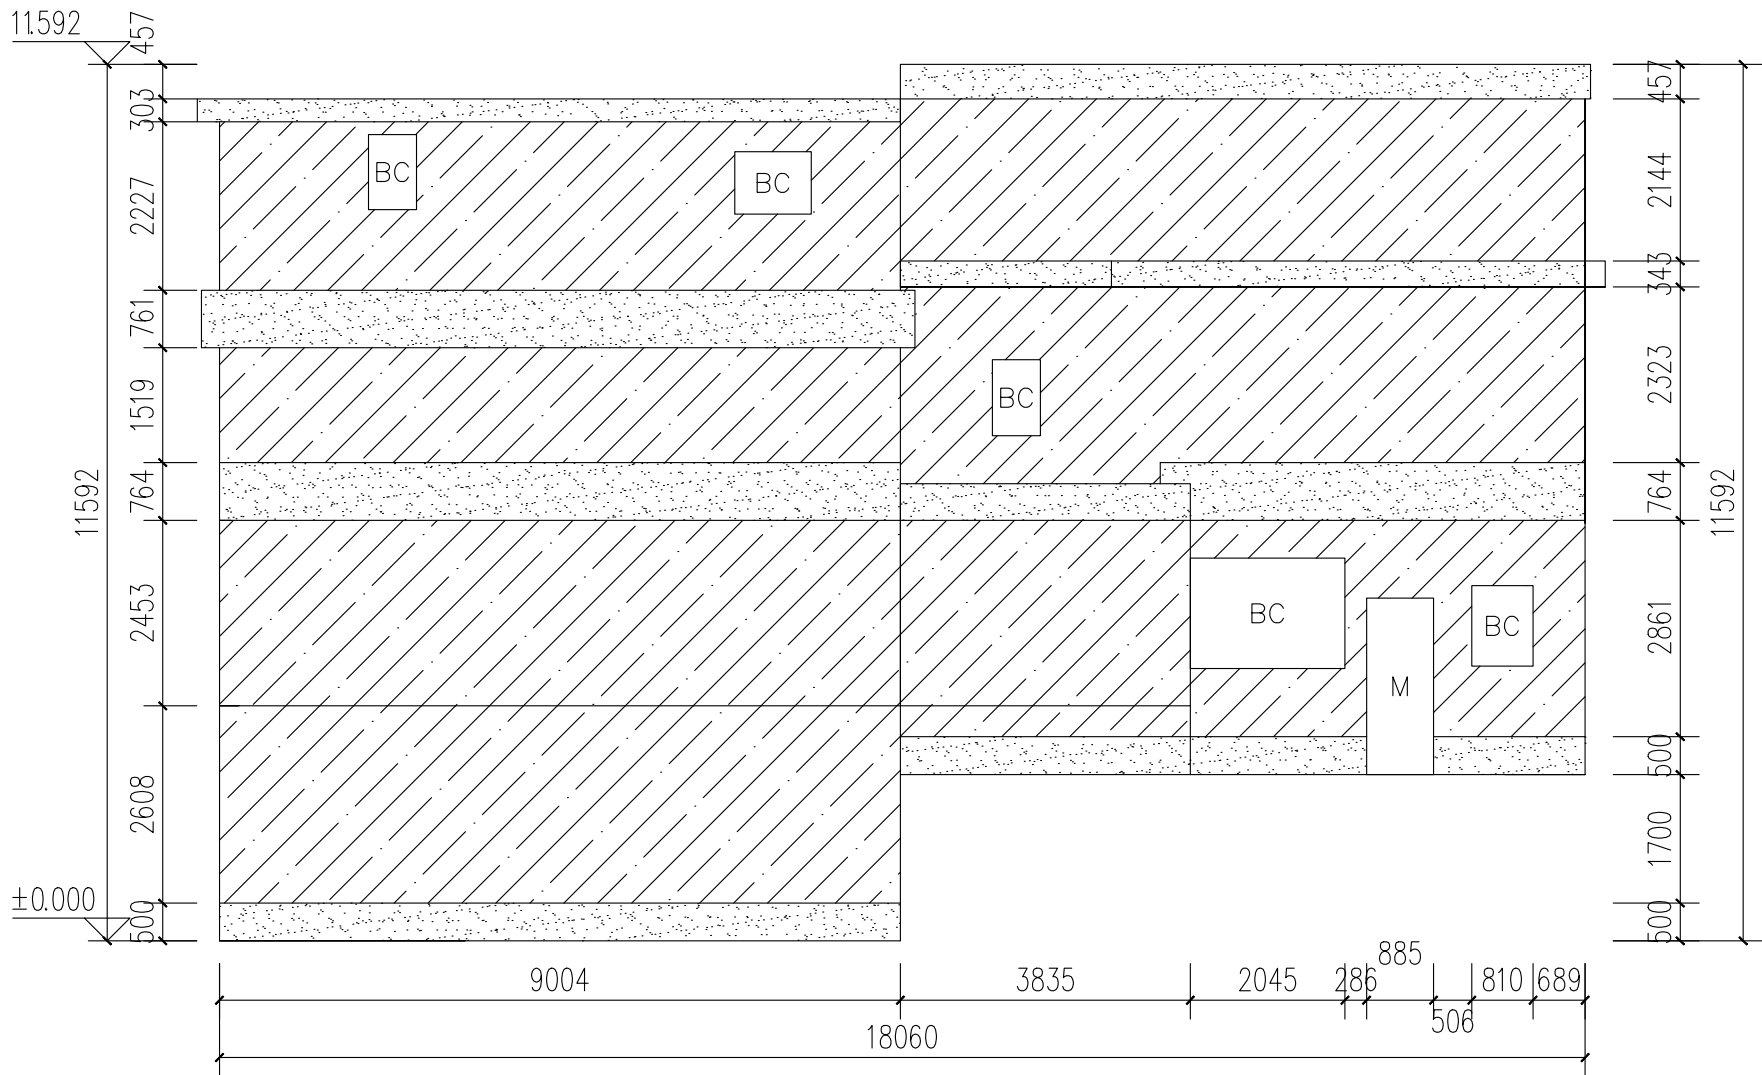

H6—A外立面 1:10

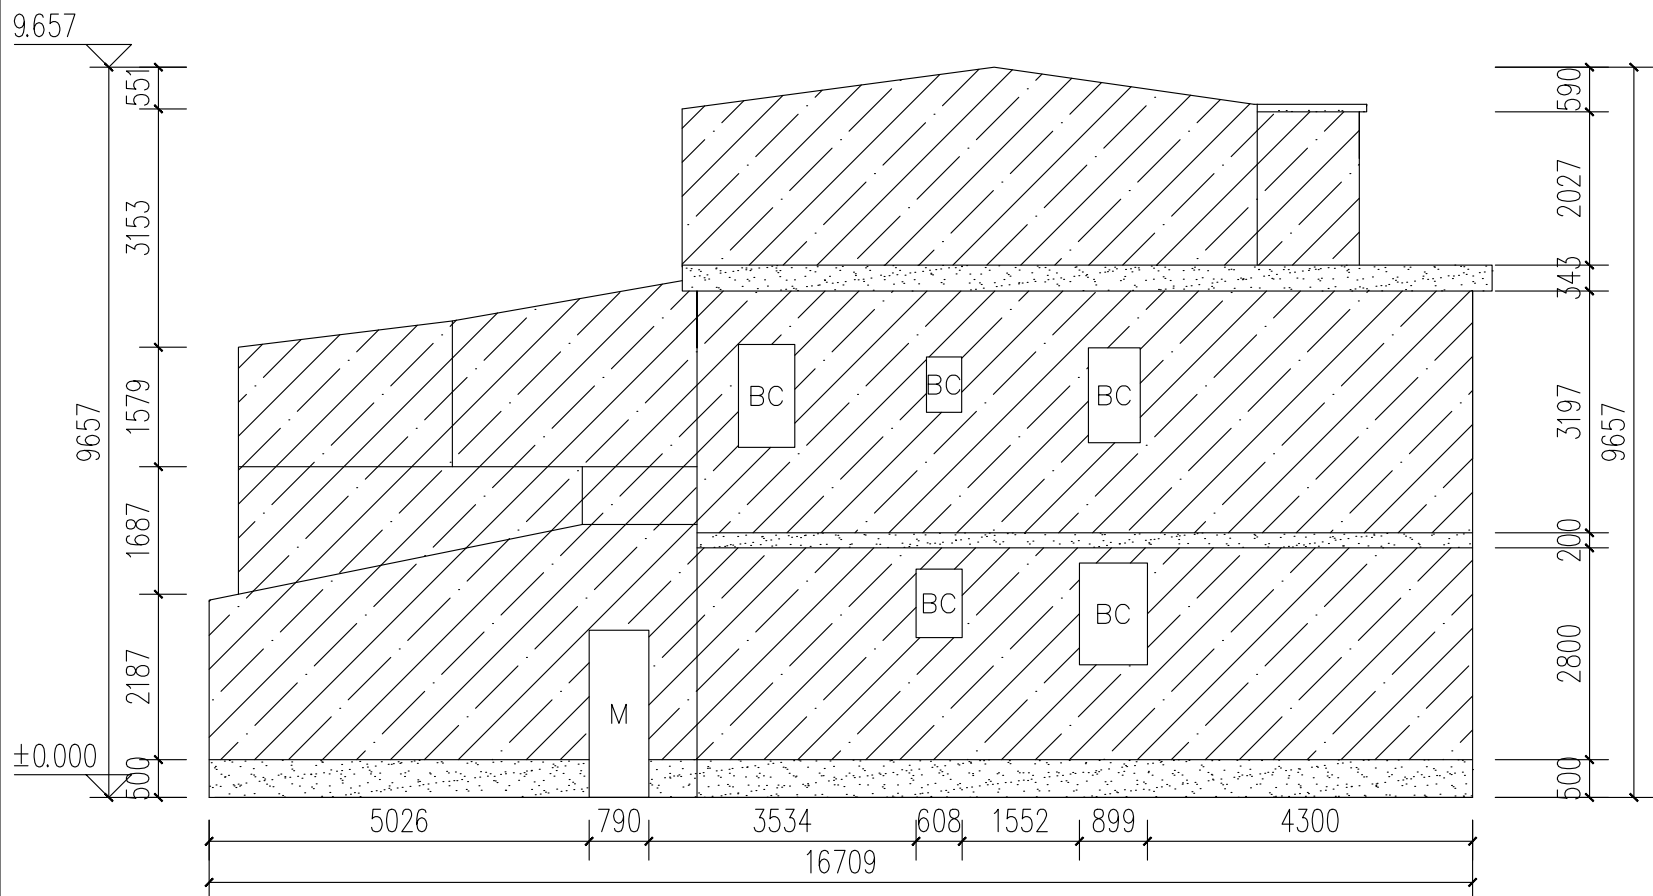

H6—B外立面 1:10

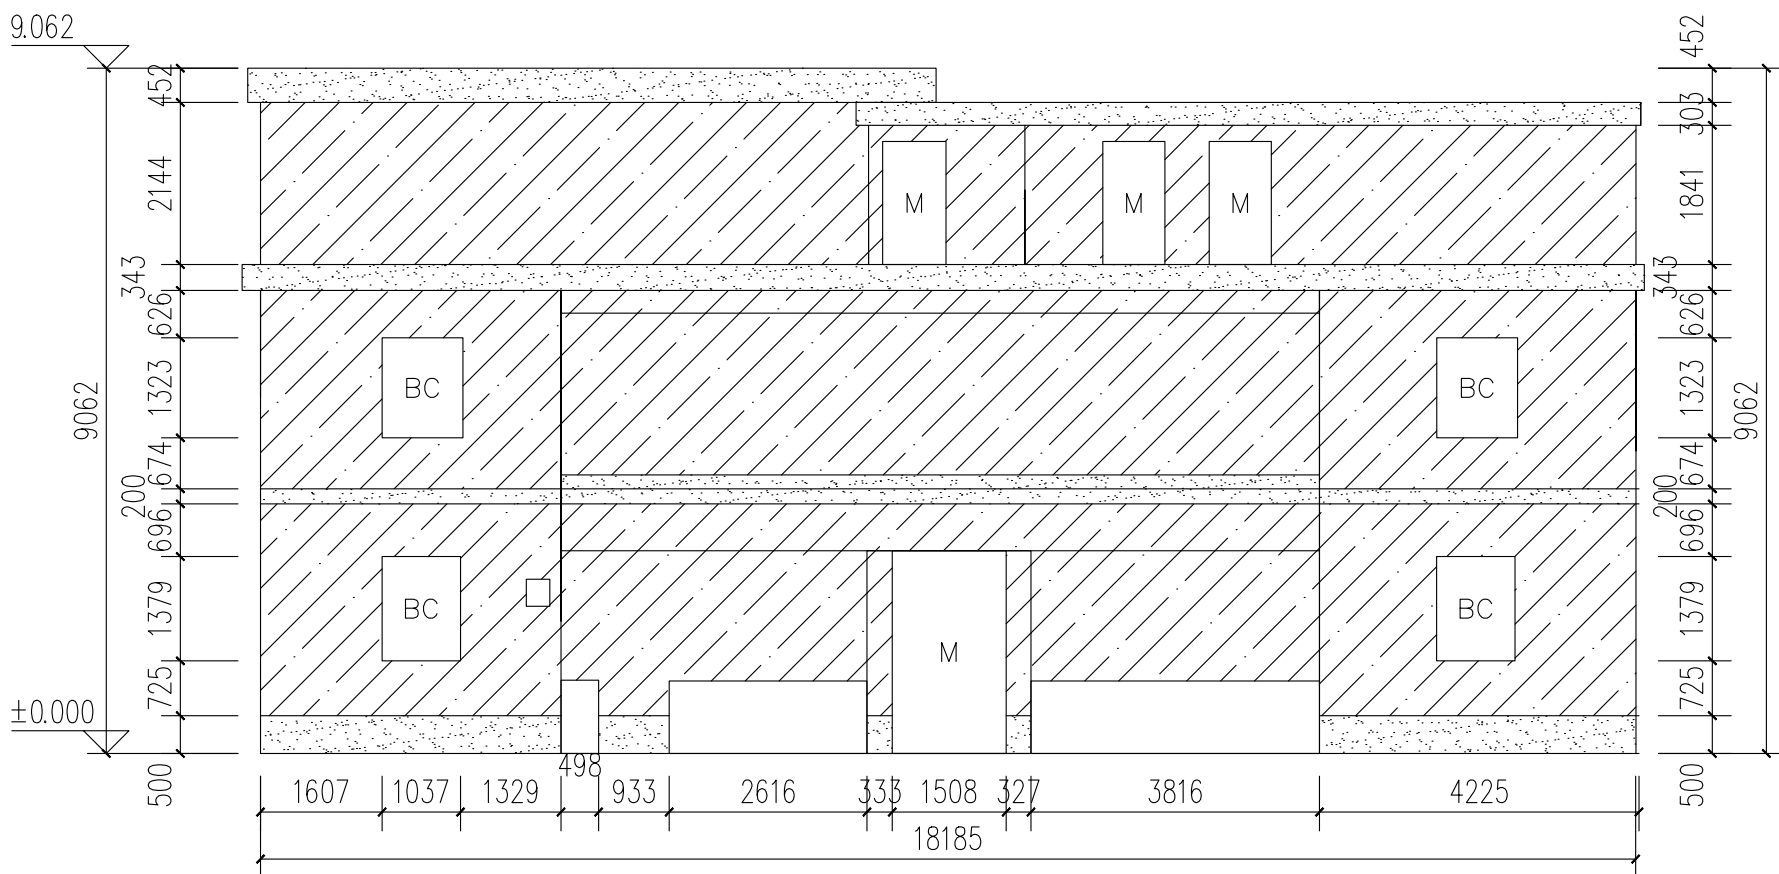

H6—C外立面 1:10

图例
浅黄色外墙漆
朱红色外墙漆



中亿国际设计集团有限公司
ZHONGYI INTERNATIONAL DESIGN GROUP LIMITED

资质证书编号: A332012386
电力行业(风力发电、新能源发电、送电工程、变电工程)专业乙级; 市政行业乙级; 农林行业(农业综合开发生态工程)专业乙级; 建筑行业(建筑工程、人防工程)乙级; 环境工程(水修复工程)专项乙级; 风景园林工程设计专项乙级; 水利行业丙级

备注:

本图版权属本公司所有, 未经本公司负责人书面许可, 任何人不得擅自复制或发用。
本图应经相关政府主管部门批准后方可生效使用, 本图未经施工图审查公司审查合格后不得用于现场施工, 仅供业主建设投资前估算建设造价之参考图。本图应由相关人员签字及同时加盖出图章和注册执业章方可有效。

图纸专用章:

中华人民共和国一级注册建筑师

姓名: 史锋

注册号: 5201238-007

有效期: 至2025年09月



注册师执业章:

芒冬嶂H6立面图

工程名称:

曲江区农村基础设施提升改造项目(小坑镇汤湖村)

子项名称:

建设单位:


韶关市曲江区小坑镇人民政府

审定	解俊	解俊
工程负责人	史锋	史锋
专业负责人	史锋	史锋
审核	史锋	史锋
校对	李梁	李梁
设计	钟剑学	钟剑学


图名:

项目编号		
图别	建施	日期
图号	JS-HW-08	2025.5
版本	第1版	


专业	姓名	日期	专业	姓名	日期
建筑			建筑		
结构			结构		

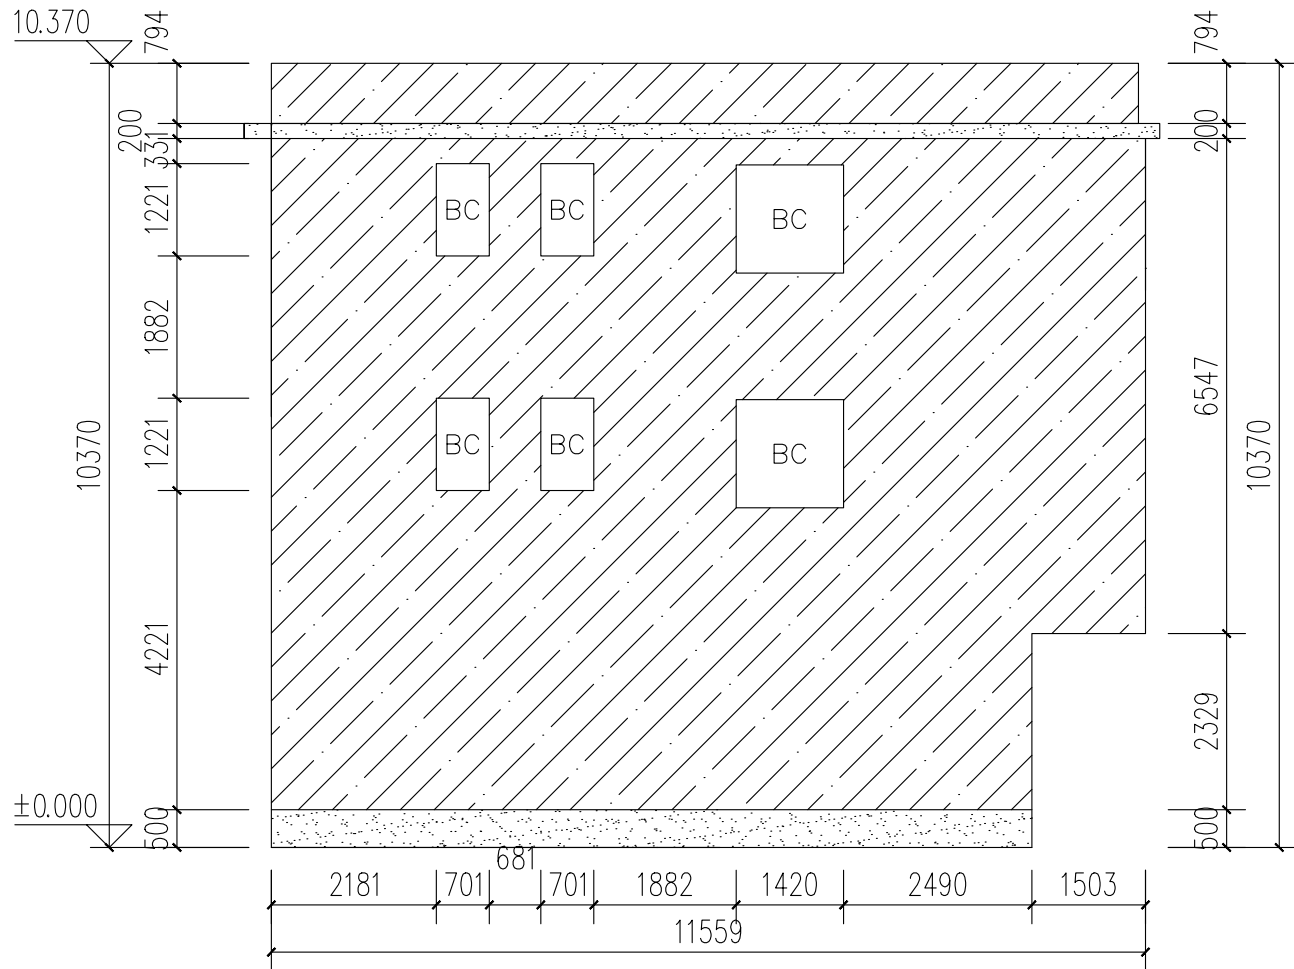

H7—A外立面 1:10

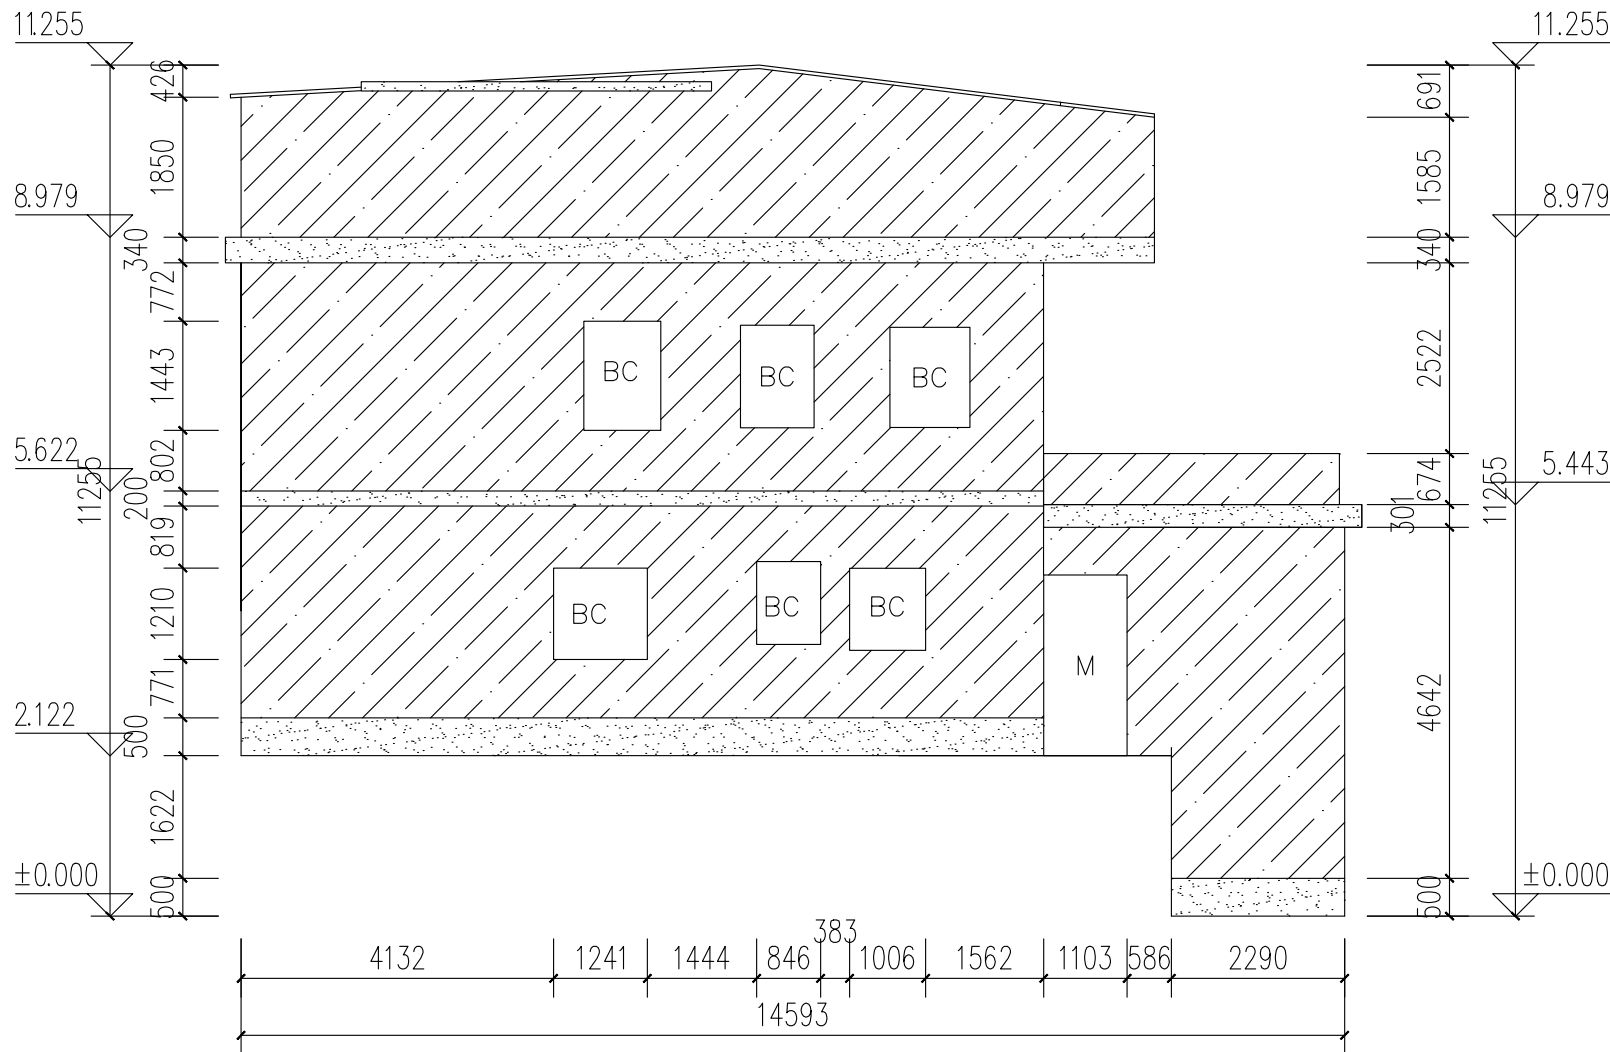

H8—A外立面 1:10

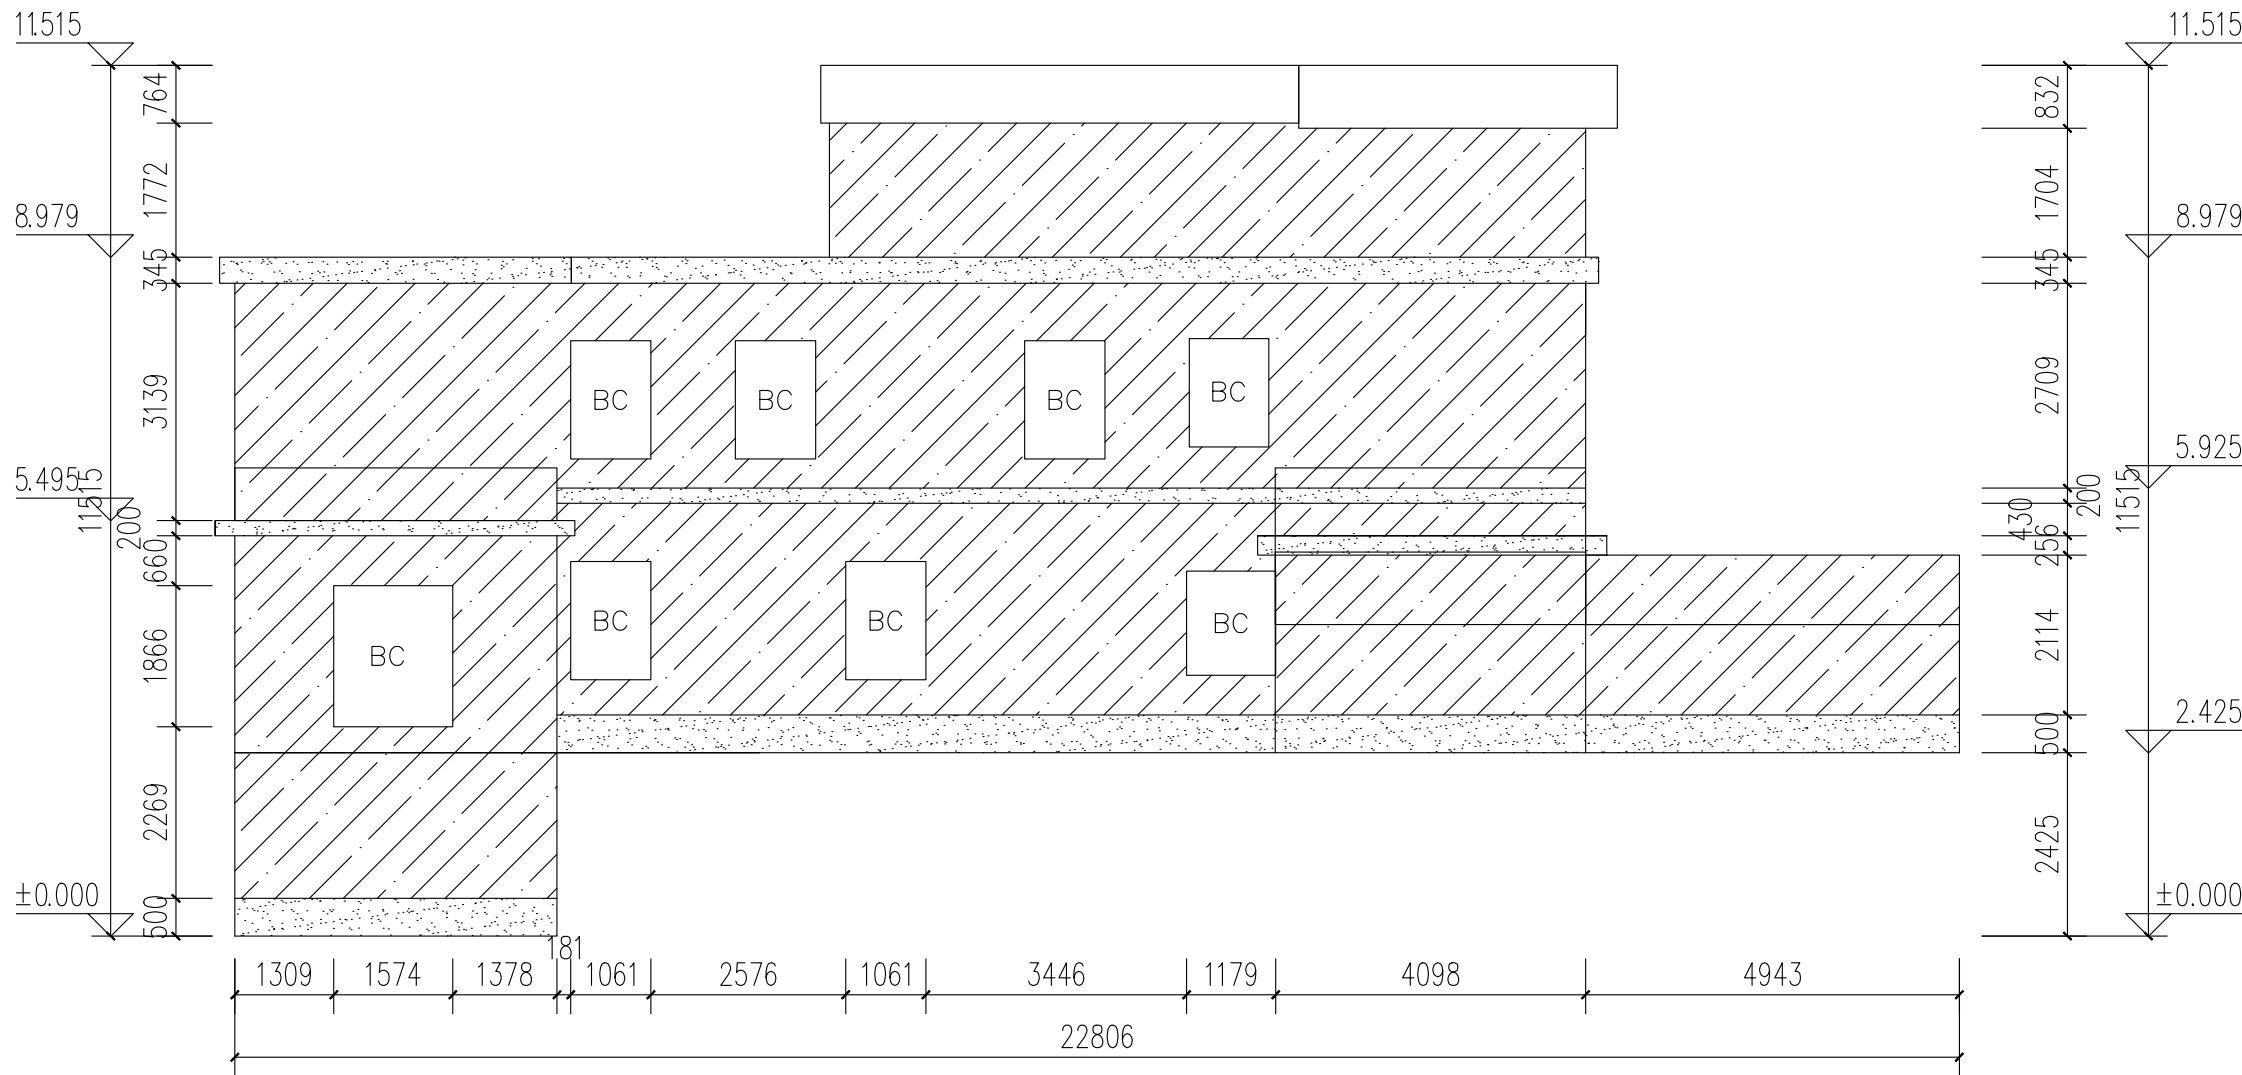

H8—B外立面 1:10

图例
浅黄色外墙漆
朱红色外墙漆



中亿国际设计集团有限公司
ZHONGYI INTERNATIONAL DESIGN GROUP LIMITED

资质证书编号: A33012386
电力行业(风力发电、新能源发电、送电工程、变电工程)专业乙级; 市政行业乙级; 农林行业(农业综合开发生态工程)专业乙级; 建筑行业(建筑工程、人防工程)乙级; 环境工程(水修复工程)专项乙级; 风景园林工程设计专项乙级; 水利行业丙级

备注:

本图版权属本公司所有, 未经本公司负责人书面许可, 任何人不得擅自复制或发布。
本图应经相关政府主管部门批准后方可生效使用, 本图未经施工图审查公司审查合格后不得用于现场施工, 仅供业主建设前期估算建设造价之参考图。本图应由相关人员签字及同时加盖出图章和注册执业章方可有效。

图纸专用章:

中华人民共和国一级注册建筑师

姓名: 史锋

注册号: 5201238-007

有效期: 至2025年09月



注册师执业章:

芒冬嶂H7~H8立面图

工程名称:

曲江区农村基础设施提升改造项目(小坑镇汤湖村)

子项名称:

建设单位:


韶关市曲江区小坑镇人民政府

审定	解俊	解俊
工程负责人	史锋	史锋
专业负责人	史锋	史锋
审核	史锋	史锋
校对	李梁	李梁
设计	钟剑学	钟剑学


图名:

项目编号		
图别	建施	日期
图号	JS-HW-09	2025.5
版本	第1版	

专业	姓名	日期	专业	姓名	日期
建筑			建筑		
结构			结构		

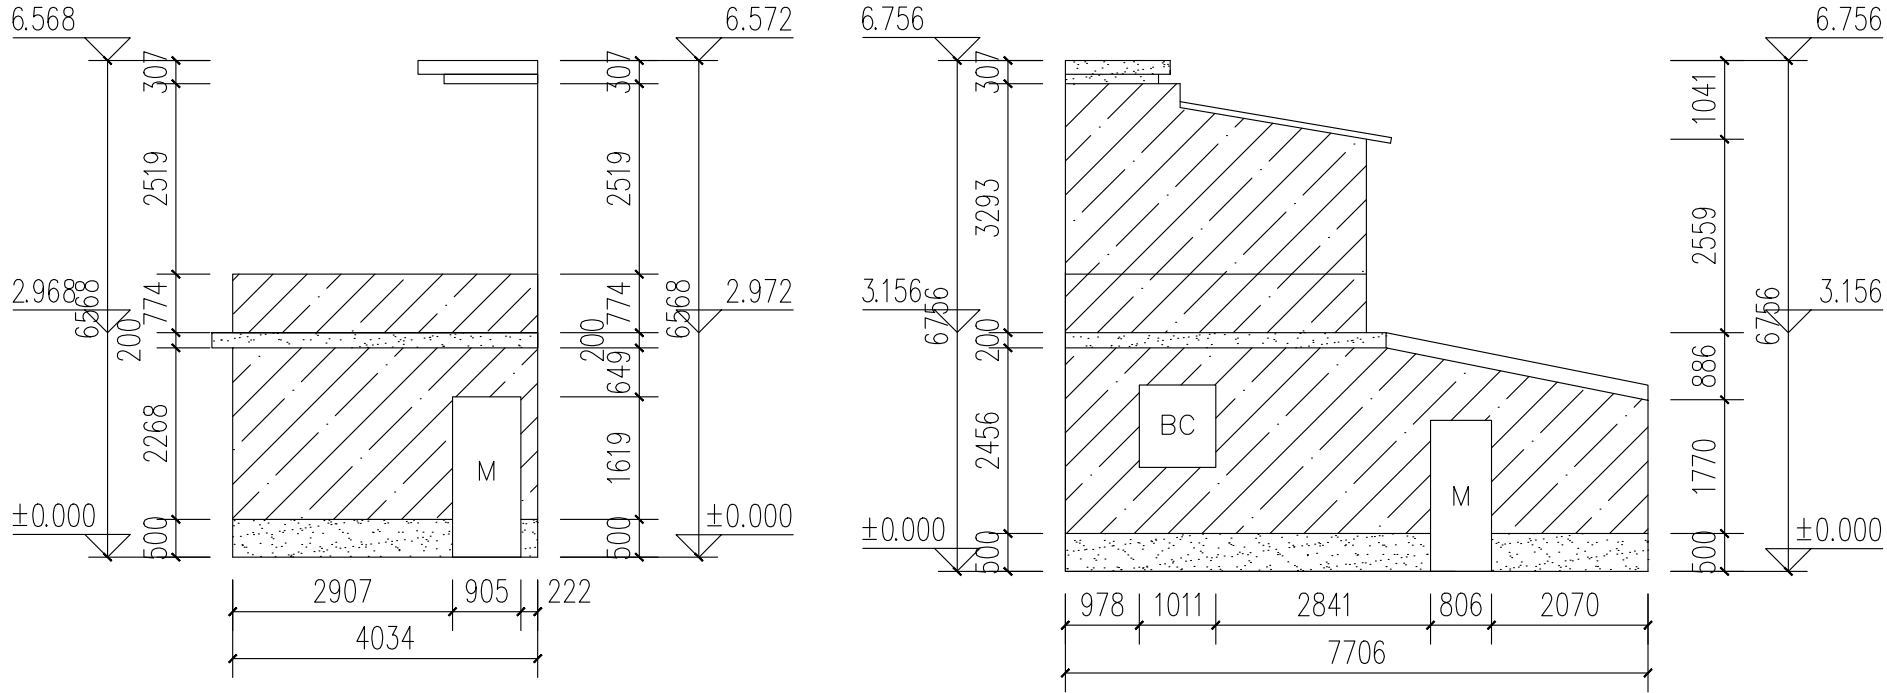

H8—C外立面 1:10

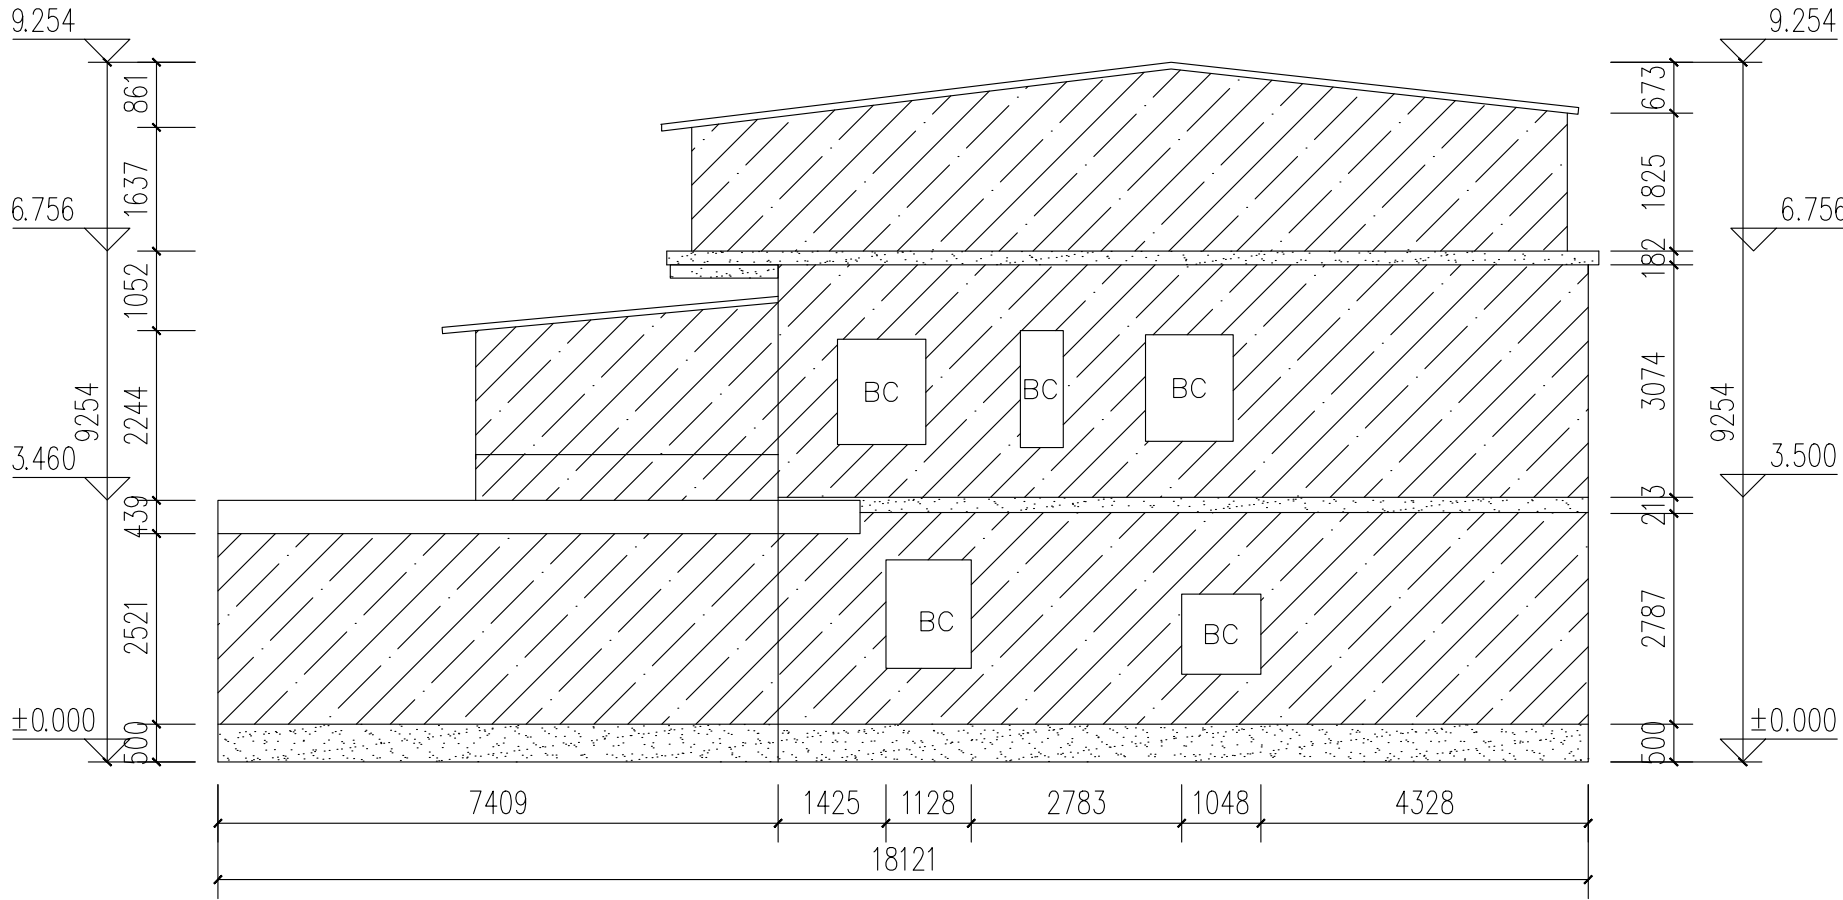

H8—D外立面 1:10

图例
浅黄色外墙漆
朱红色外墙漆

中亿国际设计集团有限公司
ZHONGYI INTERNATIONAL DESIGN GROUP LIMITED

资质证书编号: AS2012386
电力行业(风力发电、新能源发电、送电工程、变电工程)专业乙级; 市政行业乙级; 农林行业(农业综合开发生态工程)专业乙级; 建筑行业(建筑工程、人防工程)乙级; 环境工程(水修复工程)专项乙级; 风景园林工程设计专项乙级; 水利行业丙级

备注:
本图版权属本公司所有, 未经本公司负责人书面许可, 任何人不得擅自复制或发用。
本图应经相关政府主管部门批准后方可生效使用, 本图未经施工图审查公司审查合格后不得用于现场施工, 仅供业主建设投资前估算建设造价之参考图。本图应由相关人员签字及同时加盖出图章和注册执业章方可有效。

图纸专用章:

中华人民共和国一级注册建筑师

姓名: 史锋

注册号: 5201238-007

有效期: 至2025年09月

注册师执业章:

芒冬嶂H8立面图

工程名称:
曲江区农村基础设施提升改造项目(小坑镇汤湖村)

子项名称:

建设单位:
韶关市曲江区小坑镇人民政府

审 定	解 俊	解俊
工程负责人	史锋	史锋
专业负责人	史锋	史锋
审 核	史锋	史锋
校 对	李 梁	李梁
设 计	钟剑学	钟剑学

图 名:

项目编号

图 别

图 号

版 本


建 施

日 期


JS202505

第 1 版


专业	姓名	日期	专业	姓名	日期
建筑			建筑		
结构			结构		
电气			电气		
暖通			暖通		
给排水			给排水		
其他			其他		

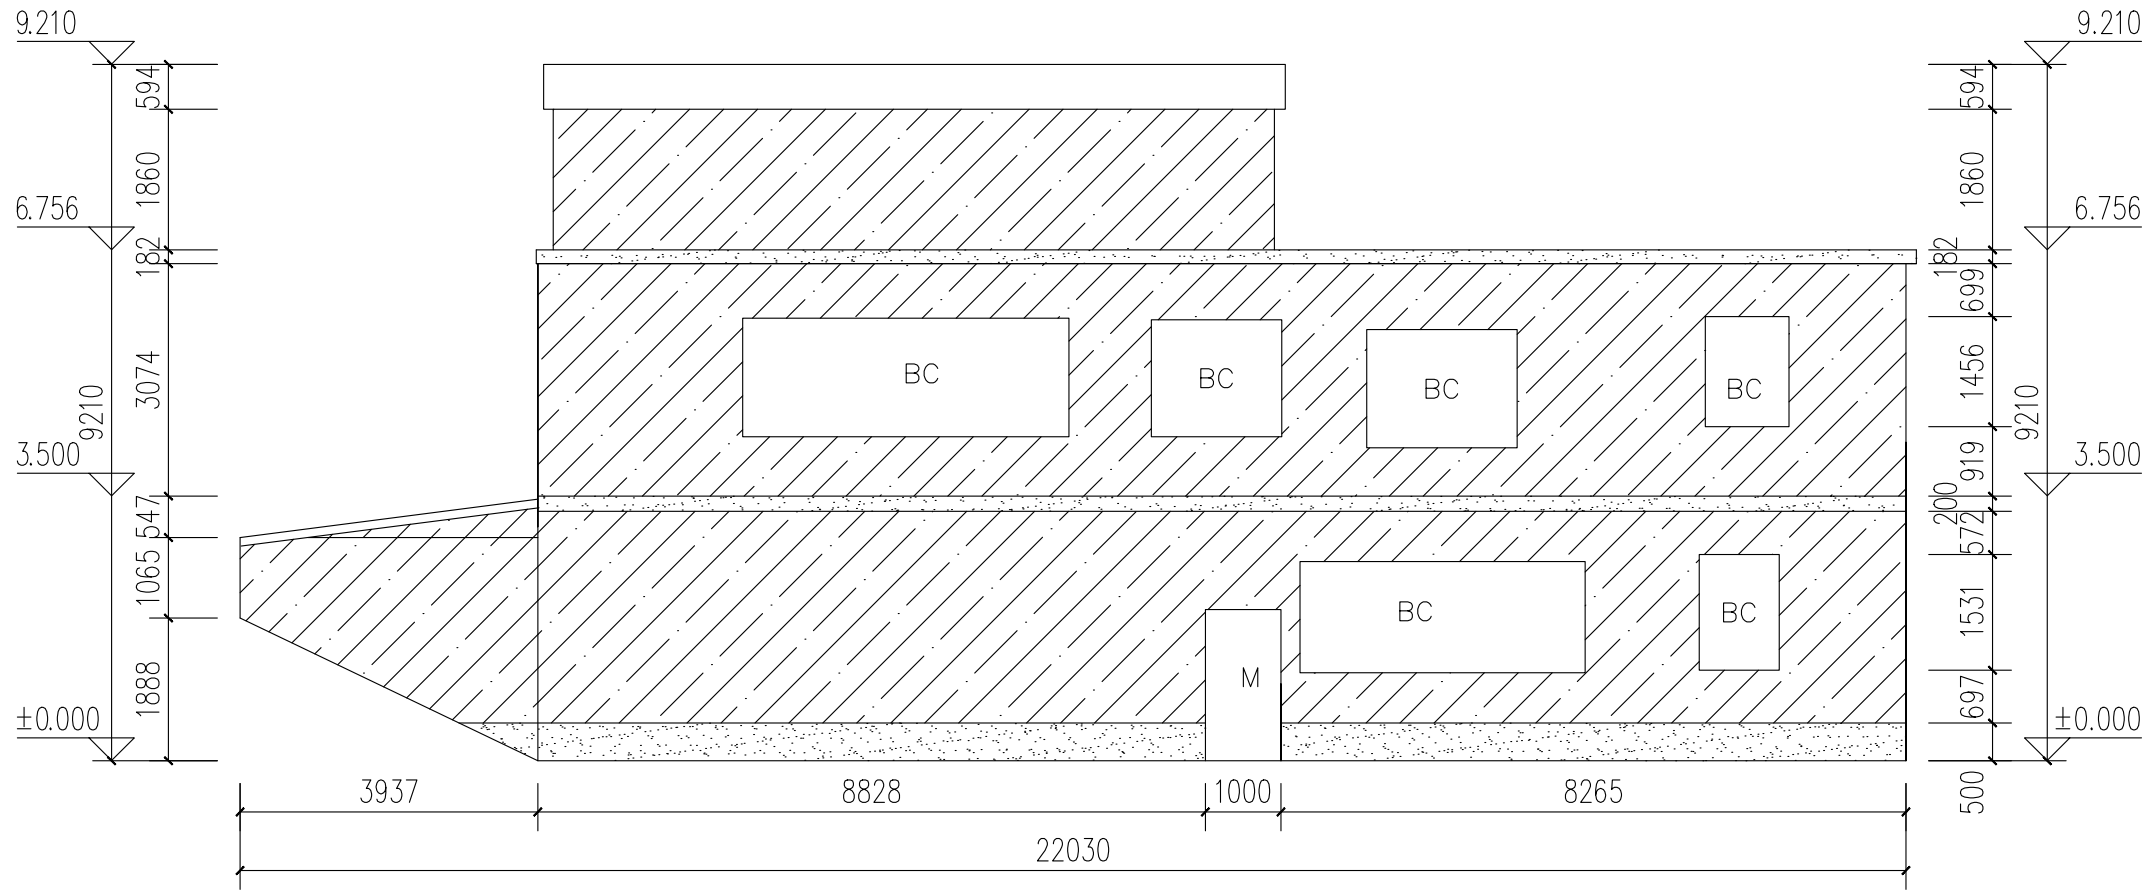

H8—E外立面 1:10

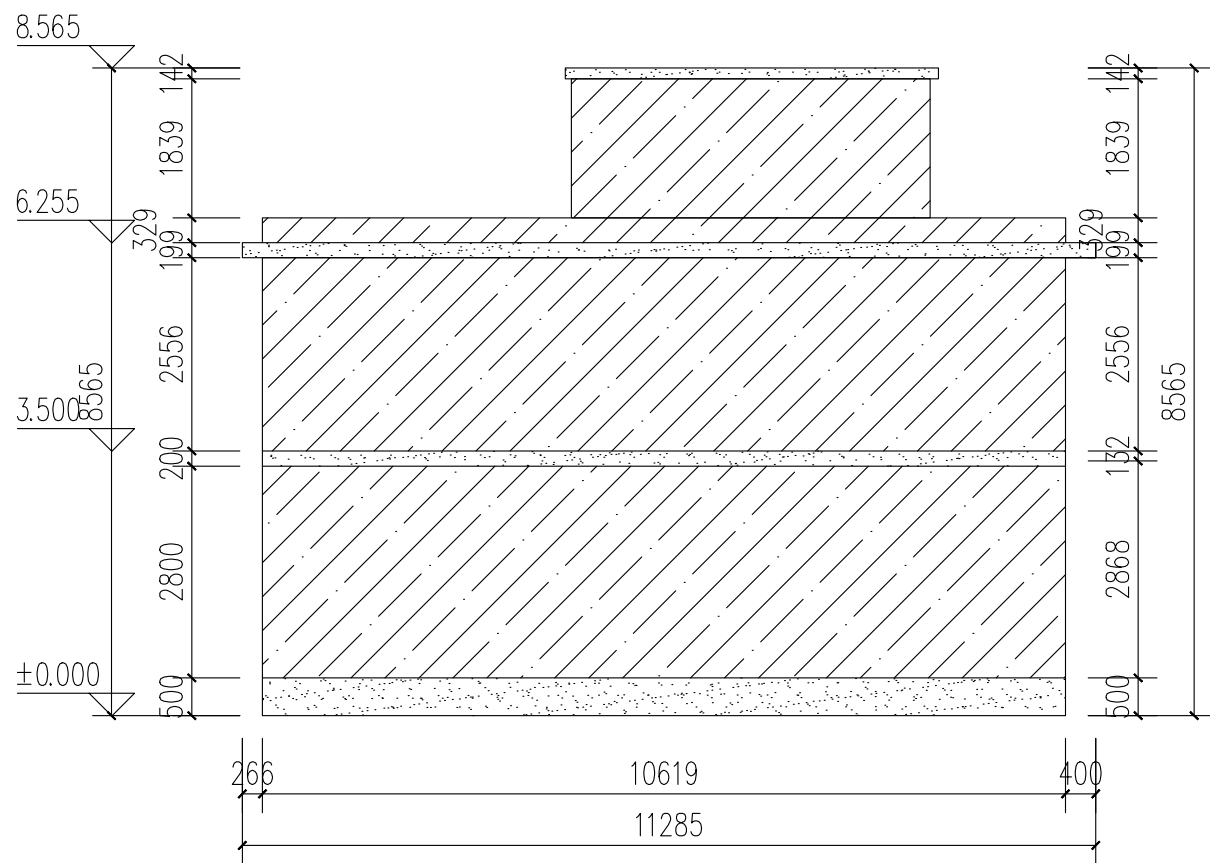

H9—A外立面 1:10

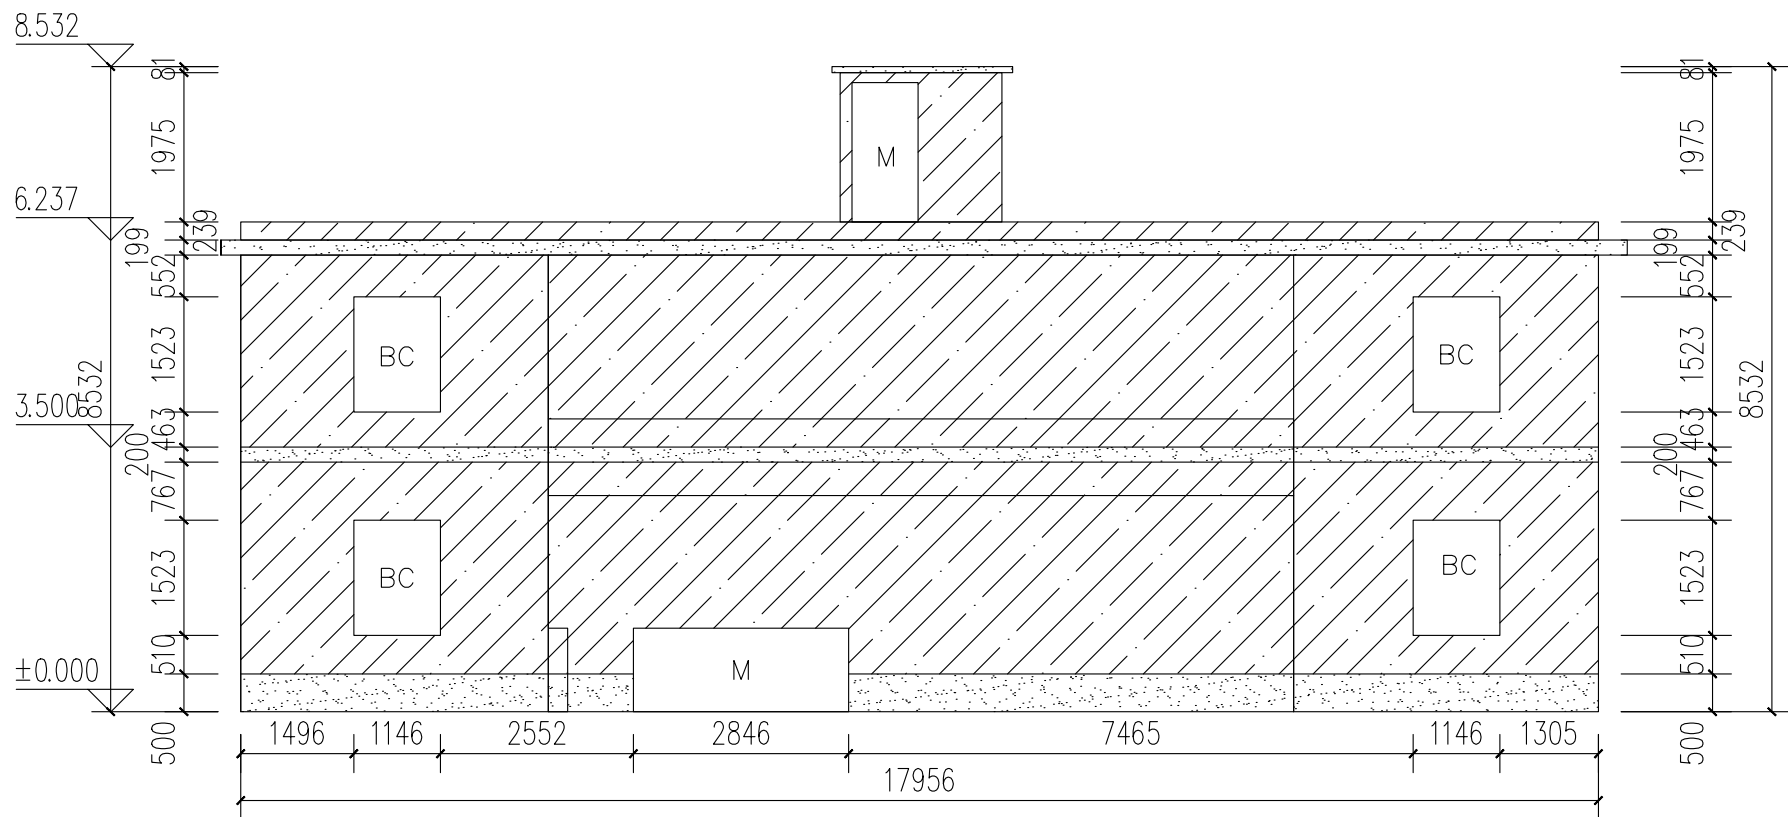

H9—B外立面 1:10

图例
浅黄色外墙漆
朱红色外墙漆



中亿国际设计集团有限公司
ZHONGYI INTERNATIONAL DESIGN GROUP LIMITED

资质证书编号: A332012386
电力行业(风力发电、新能源发电、送电工程、变电工程)专业乙级; 市政行业乙级; 农林行业(农业综合开发生态工程)专业乙级; 建筑行业(建筑工程、人防工程)乙级; 环境工程(水修复工程)专项乙级; 风景园林工程设计专项乙级; 水利行业丙级

备注:

本图版权属本公司所有, 未经本公司负责人书面许可, 任何人不得擅自复制或发用。
本图应经相关政府主管部门批准后方可生效使用, 本图未经施工图审查公司审查合格后不得用于现场施工, 仅供业主建设投资前估算建设造价之参考图。本图应由相关人员签字及同时加盖出图章和注册执业章方可有效。

图纸专用章:

中华人民共和国一级注册建筑师

姓名: 史锋

注册号: 5201238-007

有效期: 至2025年09月



注册师执业章:

芒冬嶂H8~H9立面图

工程名称:

曲江区农村基础设施提升改造项目(小坑镇汤湖村)

子项名称:

建设单位:


韶关市曲江区小坑镇人民政府

审 定	解 俊	解俊
工程负责人	史锋	史锋
专业负责人	史锋	史锋
审 核	史锋	史锋
校 对	李 梁	李梁
设 计	钟剑学	钟剑学


图 名:

项目编号		
图 别	建 施	日 期
图 号		JS2025.5
版 本	第 1 版	


专业	姓名	日期	专业	姓名	日期
建筑			建筑		
结构			结构		

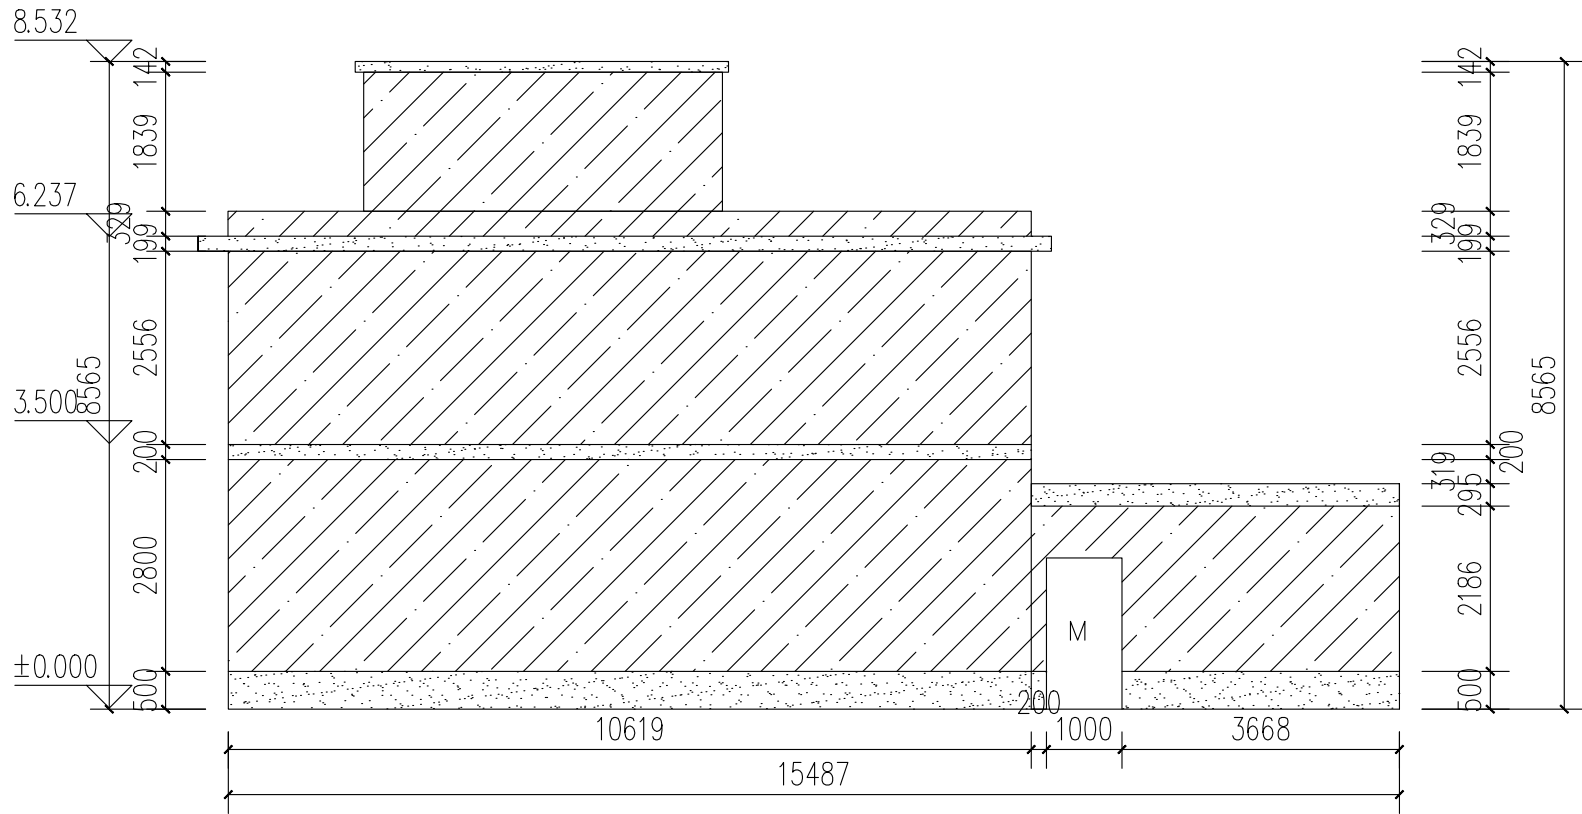

H9—C外立面 1:10

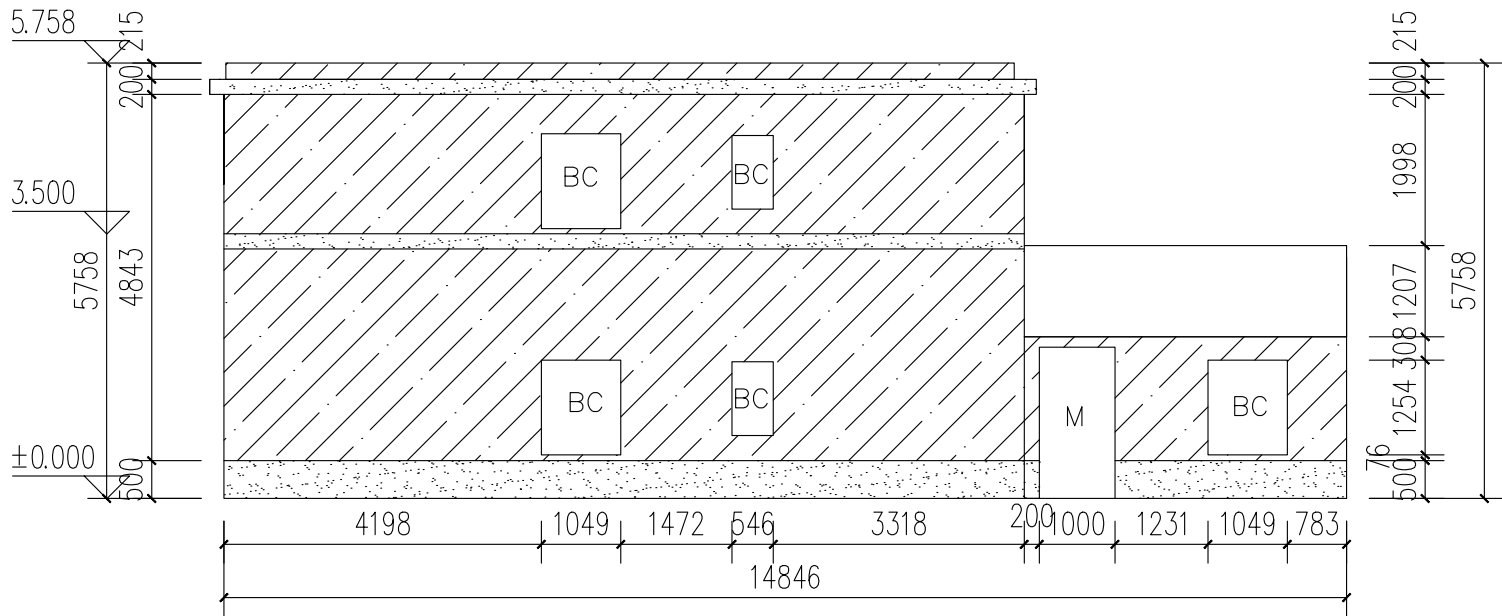

H10—A外立面 1:10

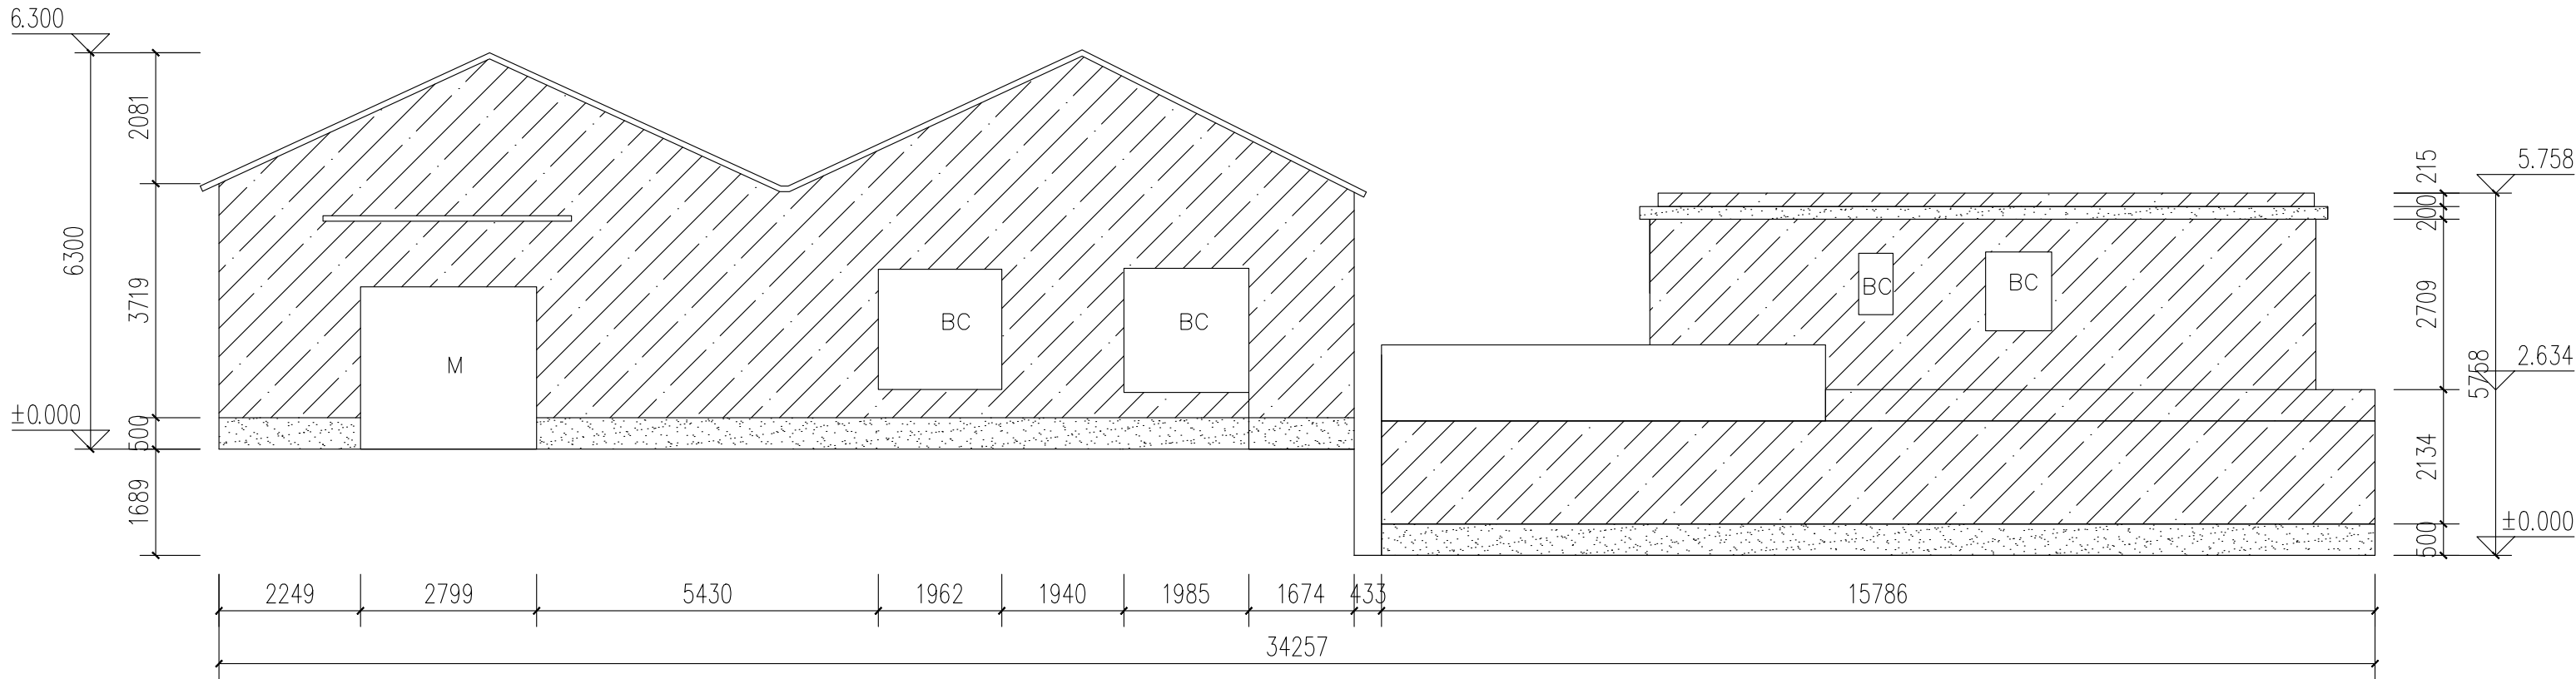

H10—B外立面 1:10

图例
浅黄色外墙漆
朱红色外墙漆



中亿国际设计集团有限公司
ZHONGYI INTERNATIONAL DESIGN GROUP LIMITED

资质证书编号: AS32012386
电力行业(风力发电、新能源发电、送电工程、变电工程)专业乙级;市政行业乙级;农林行业(农业综合开发生态工程)专业乙级;建筑行业(建筑工程、人防工程)乙级;环境工程(水修复工程)专项乙级;风景园林工程设计专项乙级;水利行业丙级

备注:

本图版权属本公司所有,未经本公司负责人书面许可,任何人不得擅自复制或发用。
本图应经相关政府主管部门批准后方可生效使用,本图未经施工图审查公司审查合格后不得用于现场施工,仅供业主建设投资前估算建设造价之参考图。本图应由相关人员签字及同时加盖出图章和注册执业章方可有效。

图纸专用章:

中华人民共和国一级注册建筑师

姓名: 史锋

注册号: 5201238-007

有效期: 至2025年09月



注册师执业章:

芒冬嶂H9~H10立面图

工程名称:

曲江区农村基础设施提升改造项目(小坑镇汤湖村)

子项名称:

建设单位:


韶关市曲江区小坑镇人民政府

审定	解俊	解俊
工程负责人	史锋	史锋
专业负责人	史锋	史锋
审核	史锋	史锋
校对	李梁	李梁
设计	钟剑学	钟剑学


图名:

项目编号		
图别	建施	日期
图号		JS2002125
版本	第1版	

专业	姓名	日期	专业	姓名	日期
建筑			建筑		
结构			结构		

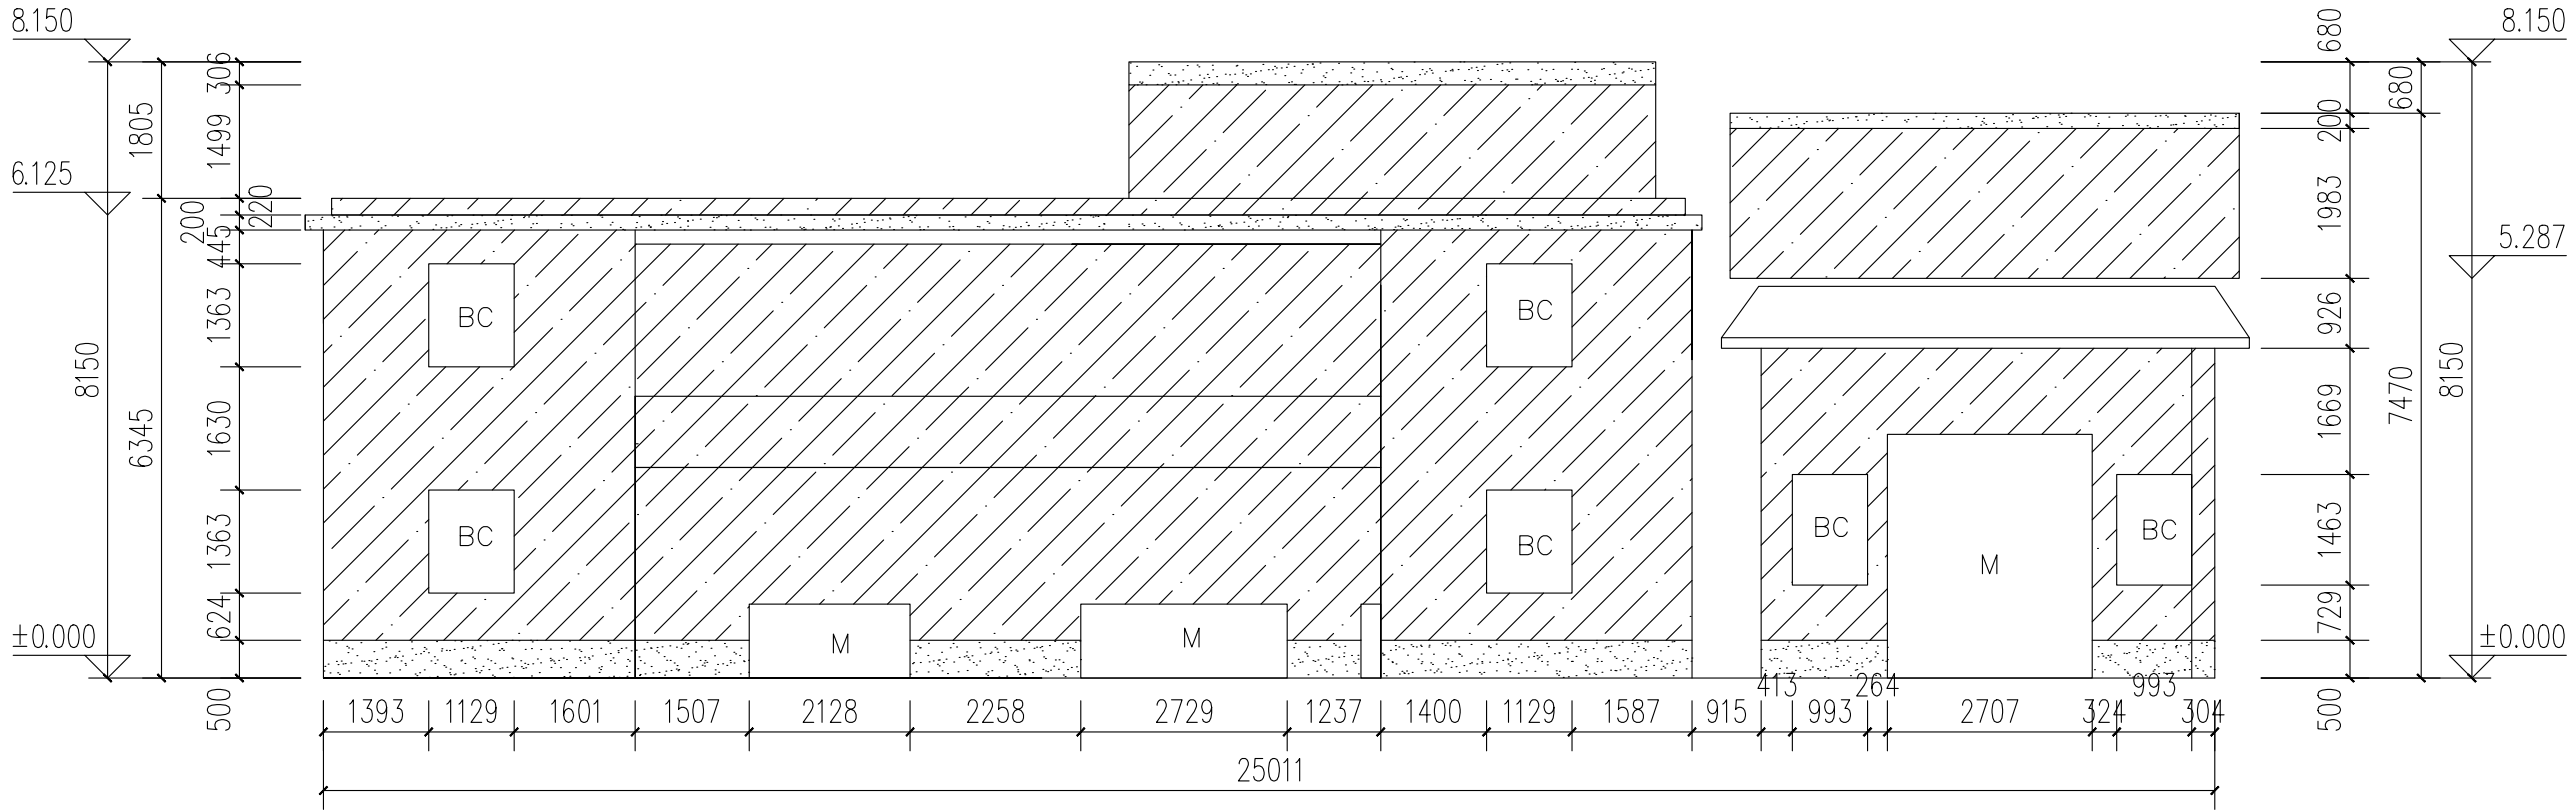

H10-C外立面 1:10

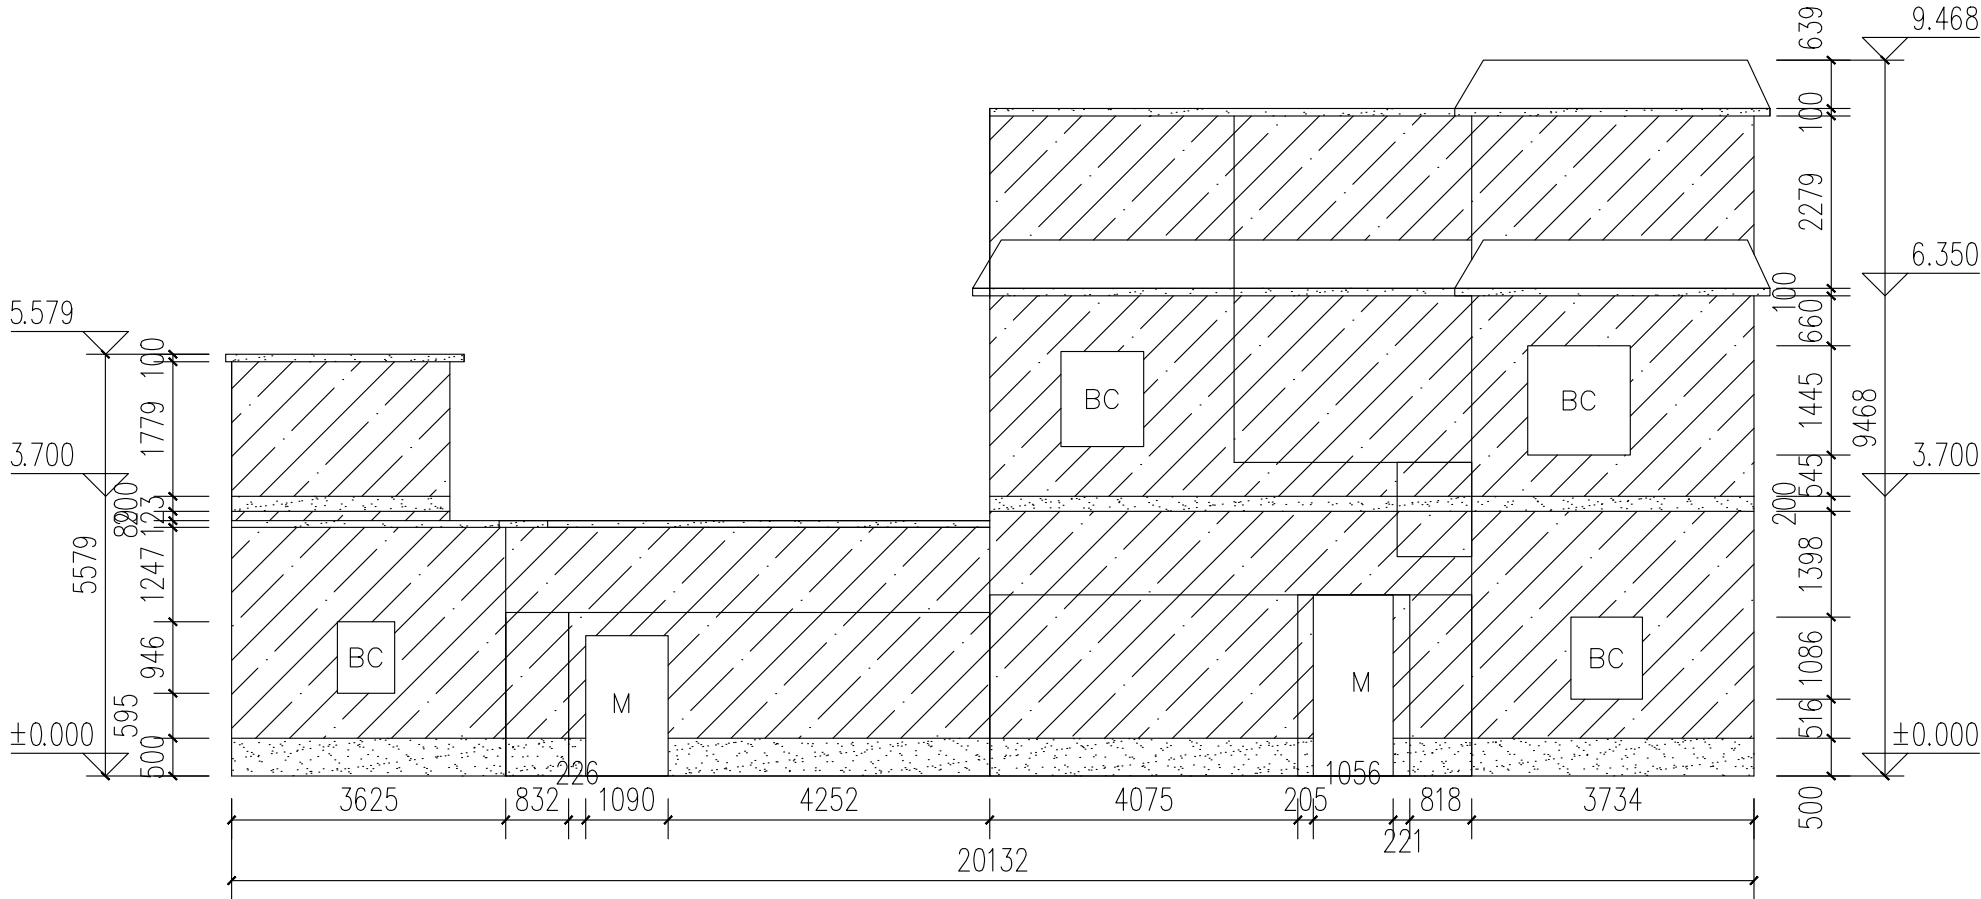

H11外立面 1:10

图例
浅黄色外墙漆
朱红色外墙漆



中亿国际设计集团有限公司
ZHONGYI INTERNATIONAL DESIGN GROUP LIMITED

资质证书编号: A332012386
电力行业(风力发电、新能源发电、送电工程、变电工程)专业乙级; 市政行业乙级; 农林行业(农业综合开发生态工程)专业乙级; 建筑行业(建筑工程、人防工程)乙级; 环境工程(水修复工程)专项乙级; 风景园林工程设计专项乙级; 水利行业丙级

备注:

本图版权属本公司所有, 未经本公司负责人书面许可, 任何人不得擅自复制或发用。
本图应经相关政府主管部门批准后方可生效使用, 本图未经施工图审查公司审查合格后不得用于现场施工, 仅供业主建设投资前估算建设造价之参考图。本图应由相关人员签字及同时加盖出图章和注册执业章方可有效。

图纸专用章:

中华人民共和国一级注册建筑师

姓名: 史锋

注册号: 5201238-007

有效期: 至2025年09月

注册师执业章:

芒冬嶂H10~H11立面图

工程名称:

曲江区农村基础设施提升改造项目(小坑镇汤湖村)

子项名称:


建设单位:

韶关市曲江区小坑镇人民政府


审定	解俊	解俊
工程负责人	史锋	史锋
专业负责人	史锋	史锋
审核	史锋	史锋
校对	李梁	李梁
设计	钟剑学	钟剑学

图名:


项目编号		
图别	建施	日期
图号		JS2025.5
版本	第1版	

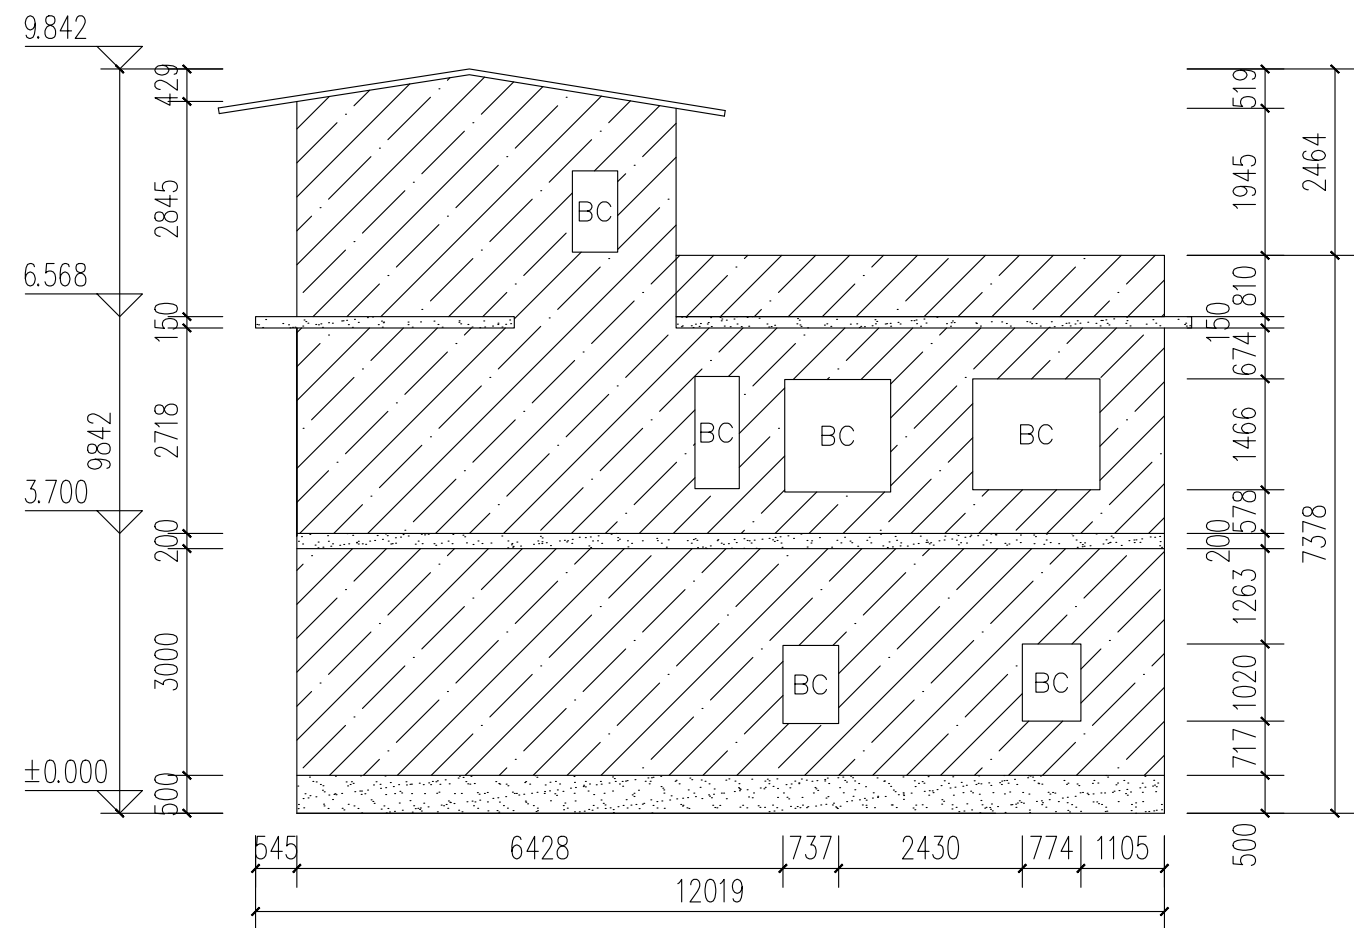[illegible]


H12外立面 1:10

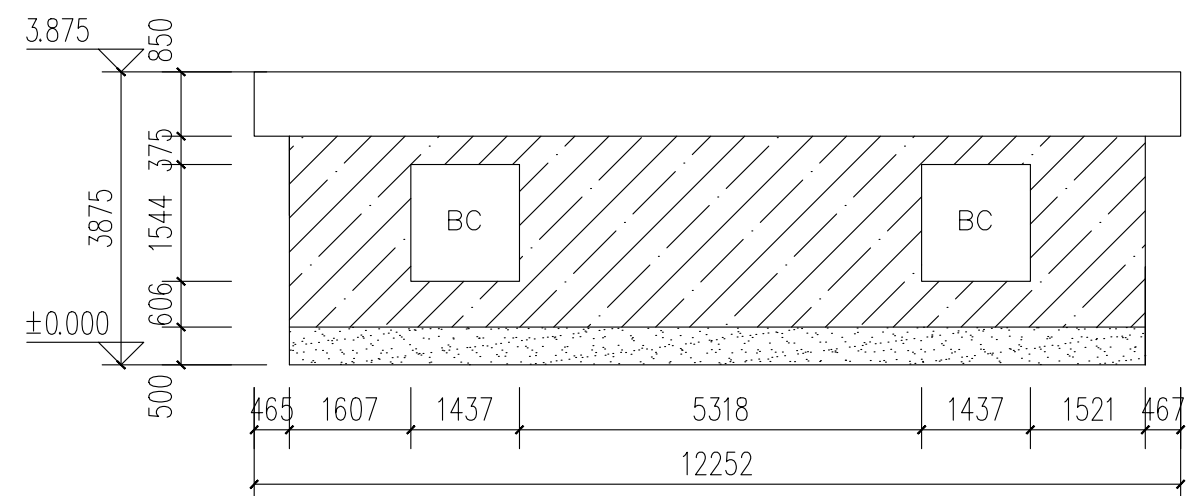


H13-A外立面 1:10

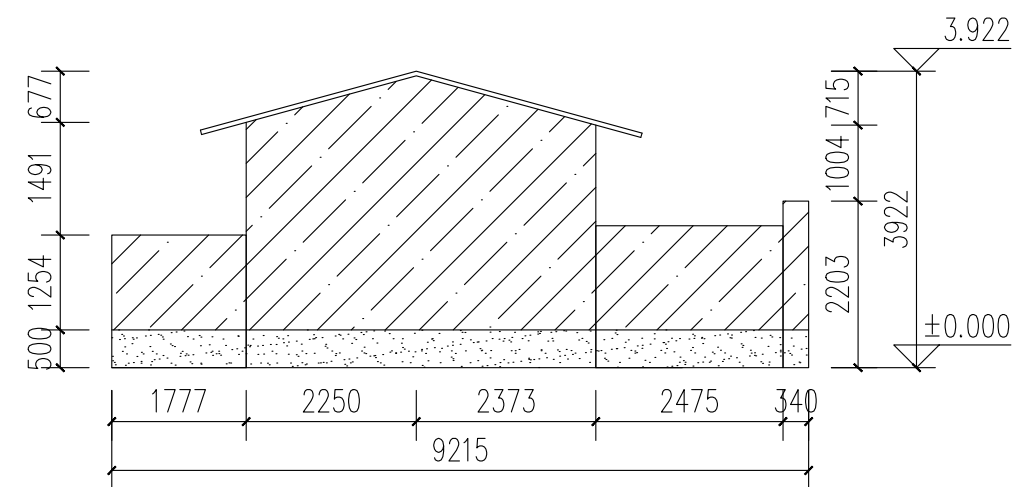


H13-B外立面 1:10

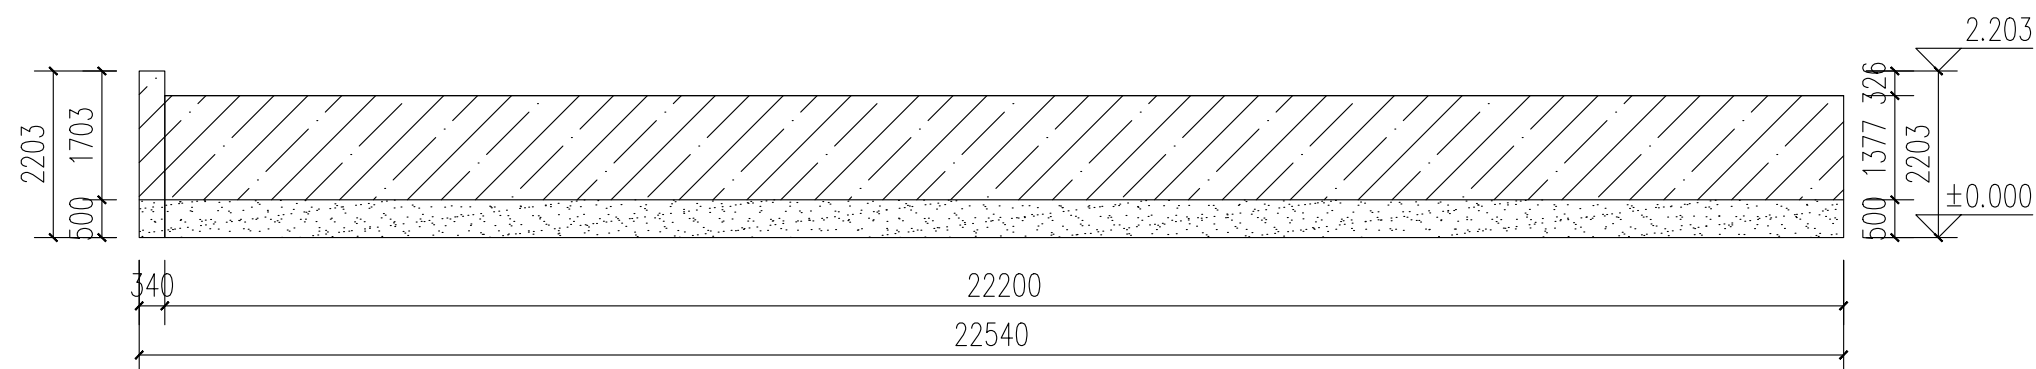

H13-C外立面 1:10

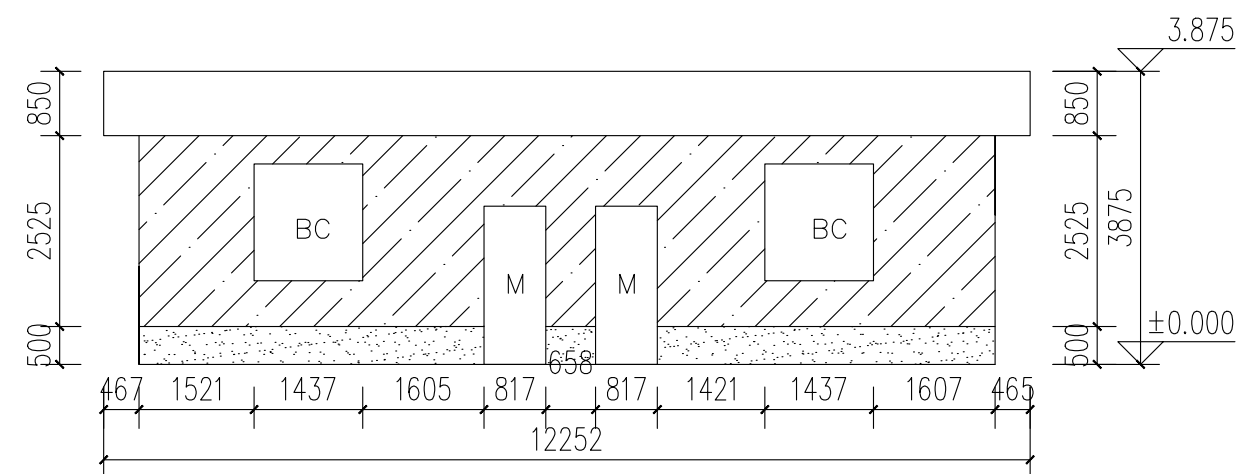

H13-D外立面 1:10

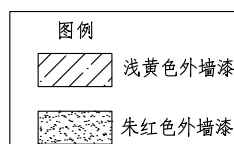


中亿国际设计集团有限公司
ZHONGYI INTERNATIONAL DESIGN GROUP LIMITED

资质证书编号：A352012386

电力行业(风力发电、新能源发电、送电工程、变电工程)专业乙级；市政行业乙级；
农林行业(农业设施农业生态工程)专业乙级；
建筑行业(建筑工程、人防工程)乙级；
环境工程(污水修复工程)专业乙级；风景园林工程设计专项乙级；水利行业丙级

备注:

本图版权属本公司所有,未经本公司负责人书面许可,任何人不得擅自复制或复用。
本图应经相关政府主管部门批准后方可生效使用,本图未经施工图审查公司审查合格后不得用于现场施工,仅供业主建设投资估算预算建设造价之参考图。本图应由相关人员签字及同时加盖出图章和注册执业章方可有效。

图纸专用章:

中华人民共和国一级注册建筑师
姓 名：史 锋
注册号：5201238-007
有效期：至2025年09月

注册师执业章：

芒冬嶂H12~H13立面图

工程名称:

曲江区农村基础设施提升改造项目（小坑镇汤湖村）

子项名称:	
-------	--


建设单位:

韶关市曲江区小坑镇人民政府


审 定	解 俊	解俊
工程负责人	史锋	史锋
专业负责人	史锋	史锋
审 核	史锋	史锋
校 对	李 梁	李梁
设 计	钟剑学	钟剑学

图 名:


项目编号		
图 别	建 施	日 期
图 号	JS-HW-14	2025.5
版 本	第 1 版	

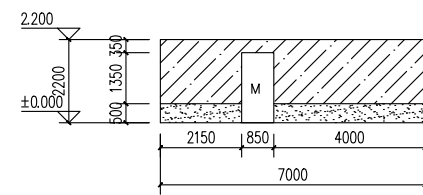[illegible]


C23-A外立面 1:20

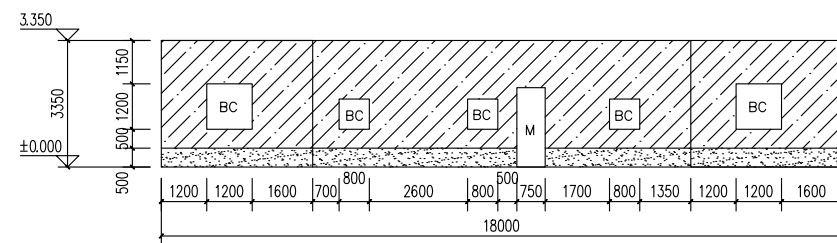


C24—A外立面 1:20

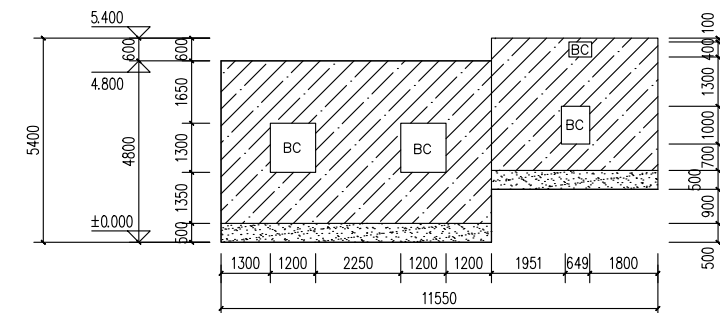



C25-B外立面 1:20

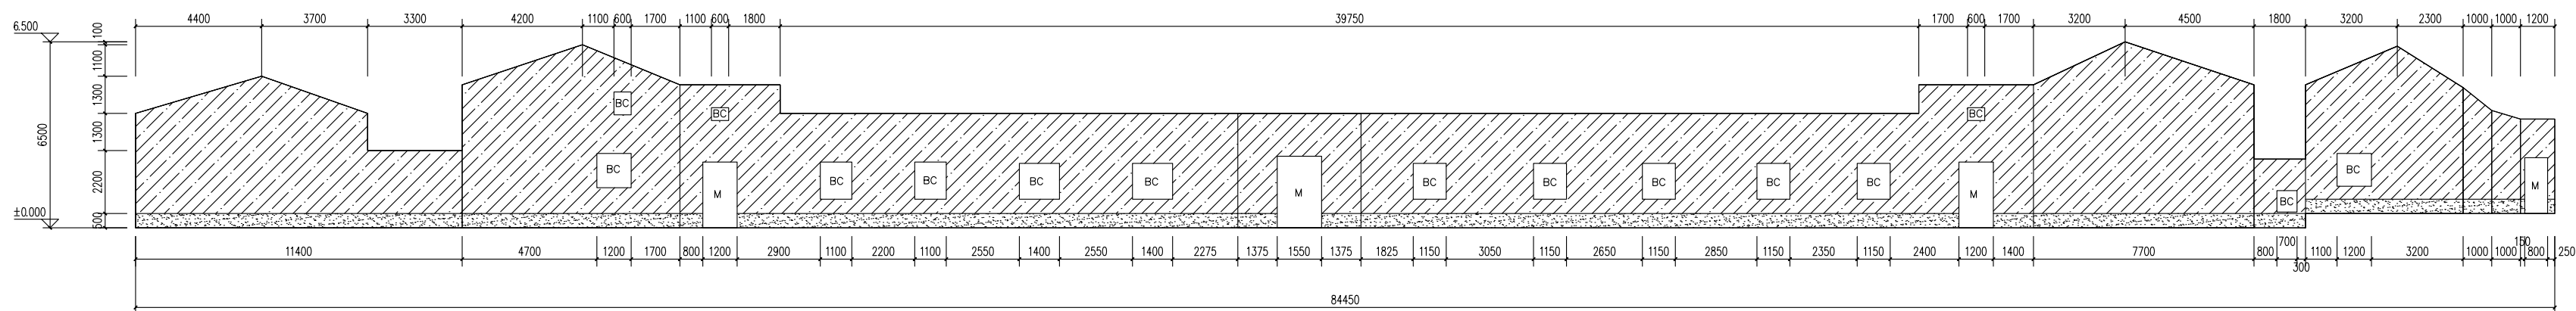


C25-A外立面 1:20

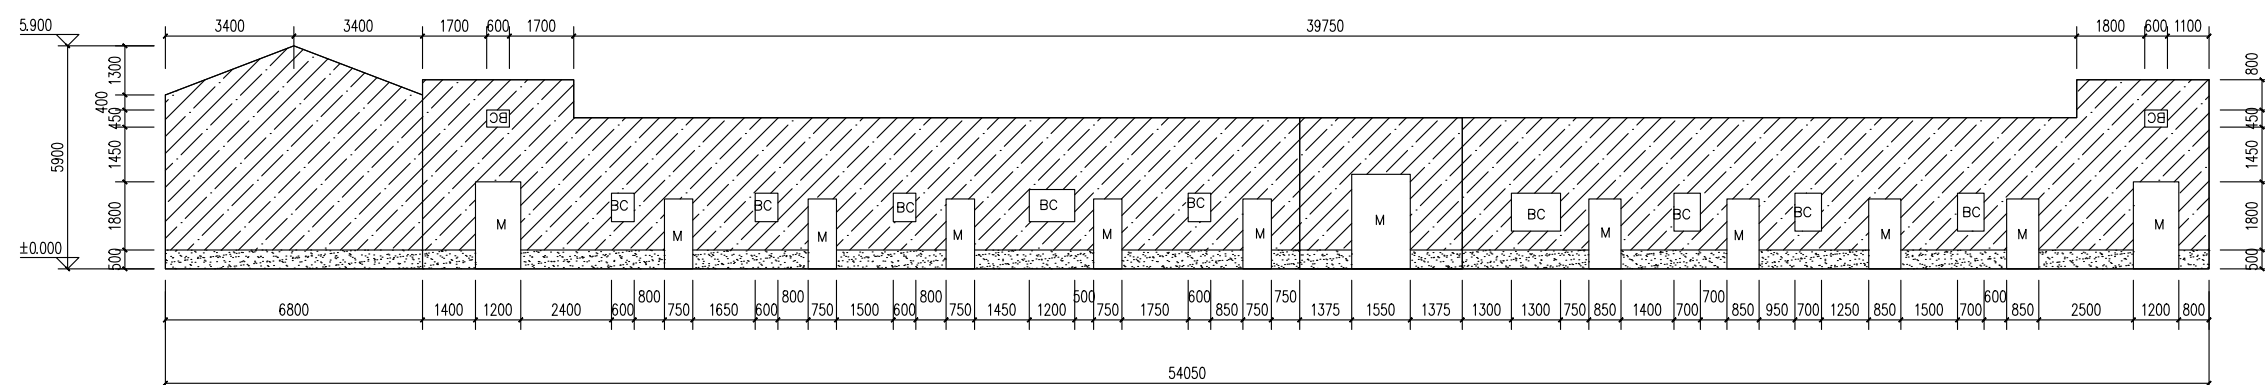

C25—C外立面 1:20

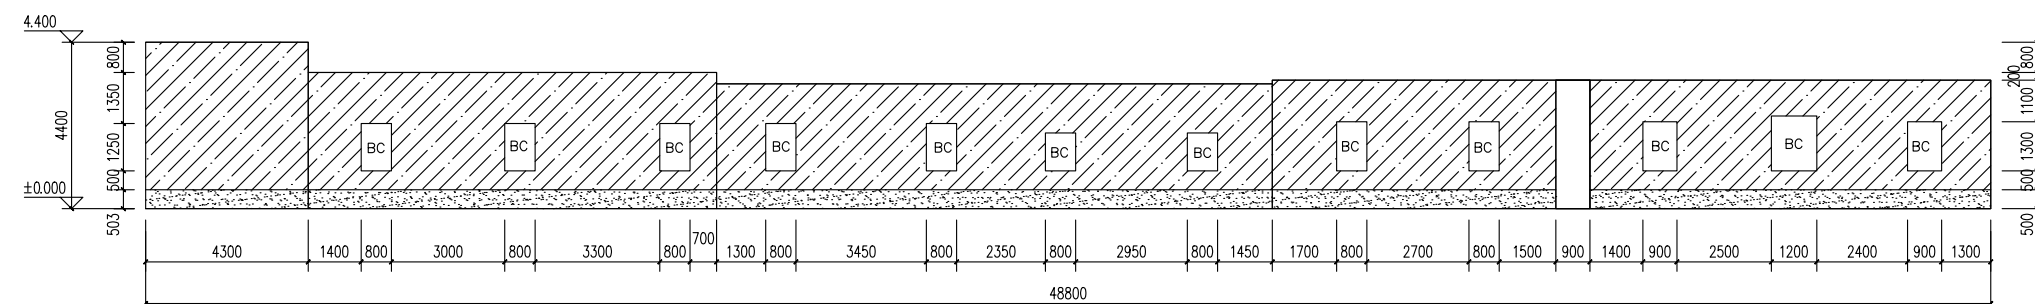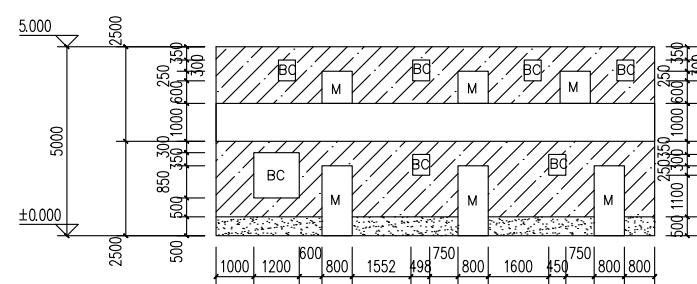

C25-D外立面 1:20

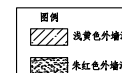

中亿国际设计集团有限公司
ZHONGYI INTERNATIONAL DESIGN GROUP LIMITED

资质证书编号: A352012386
电力行业(风力发电、新能源发电、送电工程、变电工程)专业乙级; 市政行业乙级;
农林行业(农业综合开发生态工程)专业乙级; 建筑行业(建筑工程、人防工程)乙级;
环境工程(污水修复工程)专项乙级; 风景园林工程设计专项乙级; 水利行业丙级

备注:

本图版权归属本公司所有, 未经本公司负责人书面许可, 任何人不得擅自复制或复用。本图应经相关政府主管部门批准后方可生效使用, 本图未经施工图审查公司审查合格后不得用于现场施工, 仅供业主建设投资前估算建设造价之参考图。本图应由相关人员签字并同时加盖出图章和注册执业章方可有效。

图纸专用章:

中华人民共和国一级注册建筑师

姓 名: 史 锋

注册号: 5201238-007

有效期: 至2025年09月



注册师执业章：

上岗村C23~C25立面图

工程名称:

曲江区农村基础设施提升改造项目（小坑镇汤湖村）

子项名称:

建设单位:

韶关市曲江区小坑镇人民政府

审 定	解 俊	解俊
工程负责人	史锋	史锋
专业负责人	史锋	史锋
审 核	史锋	史锋
校 对	李 梁	李梁
设 计	钟剑学	钟剑学

图 名:

项目编号		
图 别	建 施	日 期
图 号	JS-SG-15	2025.5
版 本	第 1 版	

专业	姓名	日期	姓名	日期	姓名	日期
审核						
编制						

工程量表					
序号	村名	总面积(m²)	腰线涂料面积(m²)	墙面涂料面积(m²)	涂料总面积(m²)
1	上岗新村	1580.55m²	137.07	1143.32m²	1280.39
2	汤湖村	5855.85m²	646.34m²	3461.45m²	4107.79m²
3	芒冬峰	5123.67m²	617.66m²	4085.05m²	4702.71m²
4	上岗村	5807.42m²	549.72m²	3100.95m²	3650.67m²
腰线涂料总面积(m²)					
1950.79m²					
墙面涂料总面积(m²)					
11790.86m²					
涂料总面积(m²)					
13741.56m²					

图例

广告牌	水管	栅栏 栏杆	铁皮棚 棚
M 门	BC 窗户	已贴瓷砖	无墙体、楼梯
Q 气窗	屋面	空调外机	电箱



中亿国际设计集团有限公司

ZHONGYI INTERNATIONAL DESIGN GROUP LIMITED

资质证书编号: AS32012386

电力行业(风力发电、新能源发电、送电工程、变电工程)专业乙级; 市政行业乙级; 农林行业(农业综合开发生态工程)专业乙级; 建筑行业(建筑工程、人防工程)乙级; 环境工程(水修复工程)专项乙级; 风景园林工程设计专项乙级; 水利行业丙级

备注:

本图版权属本公司所有, 未经本公司负责人书面许可, 任何人不得擅自复制或复用。
本图应经相关政府主管部门批准后方可生效使用, 本图未经施工图审查公司审查合格后不得用于现场施工, 仅供业主建设投资前估算建设造价之参考图。本图应由相关人员签字及同时加盖出图章和注册执业章方可有效。

图纸专用章:

中华人民共和国一级注册建筑师

姓名: 史锋

注册号: 5201238-007

有效期: 至2025年09月



注册师执业章:

工程量表及图例

工程名称:

曲江区农村基础设施提升改造项目(小坑镇汤湖村)

子项名称:

建设单位:

韶关市曲江区小坑镇人民政府

审 定	解 俊	解俊
工程负责人	史锋	史锋
专业负责人	史锋	史锋
审 核	史锋	史锋
校 对	李 梁	李梁
设 计	钟剑学	钟剑学

图 名:

项目编号		
图 别	建 施	日 期
图 号	TL-01	2025.5
版 本	第 1 版	