

韶关市大数据人才实训基地建设项目

建设单位：韶关鸿硕科技发展有限公司

法人代表：王金平

项目总负责人：陈明军

技术总负责人：陈明军

施工图

设计单位：中元天纬集团有限公司

设计日期：2025年 03月

韶关市大数据人才实训基地建设项目


建设单位 韶关鸿硕科技发展有限公司

工程名称 韶关市大数据人才实训基地建设项目

专 业 装修

工程编号
日期 2025.03

图 纸 目 录

序号	图别图号	图 纸 名 称	采用标准图或重复使用图		图纸尺寸	备 注
			图集编号或工程编号	图别编号		
1	ML-01	目录			A2	第A版
2	SM-01	设计说明一			A2	第A版
3	SM-02	设计说明二			A2	第A版
4	SM-03	设计说明三			A2	第A版
5	SM-04	设计说明四			A2	第A版
6	P-01	原始勘测图			A2	第A版
7	P-02	平面布置图			A2	第A版
8	P-03	砌墙图			A2	第A版
9	P-04	地面布置图			A2	第A版
10	P-05	天花布置图			A2	第A版
11	P-06	立面索引图			A2	第A版
12	E-01	立面图1			A2	第A版
13	E-02	立面图2			A2	第A版
14	E-03	立面图3			A2	第A版
15	E-04	立面图4			A2	第A版
16	E-05	立面图5			A2	第A版
17	E-06	立面图6			A2	第A版
18	E-07	立面图7			A2	第A版
19	E-08	立面图8			A2	第A版
20	D-01	大样图1			A2	第A版
21	D-02	大样图2			A2	第A版
22	D-03	钢构阶梯详图			A2	第A版
 中元天纬集团有限公司 设计资质证书编号：A452009123			设 计 人	何生	专业负责人	何生
			审 核 人	何生	项目负责人	何生

施工图设计说明及室内设计工程一般施工细则(一)

一、 工程概况:				
一、项目说明				
1.1 项目名称: 韶关市大数据人才实训基地建设项目 工程地点: 韶关市武江区				
二、建筑概况				
建筑物性质: 公共建筑, 公共建筑分类为: 甲类□ 乙类□				
3. 建筑面积 地上 97115 m ² , 地下 75210.84 m ² 其中本项目在建第6层, 设计面积1305.86 平方。				
4. 建筑层数 地上 19 层 , 地下 1 层 5、建筑高度 79.90 m 6、架空层: □有/□无 7、屋顶花园 □有/□无				
室内设计标准:				
区域	墙面	地面	天花	踢脚
办公室	白色无机涂料	800*800抛光砖	深灰色无机涂料	100mm 高不锈钢地脚线
过道、门厅	2.5厚造型穿孔铝单板 白色无机涂料	1400*700抛光砖	9厘双层石膏板刷白色无机涂料	100mm 高不锈钢地脚线
做法表				
部位	工程做法			位置
轻钢龙骨 纸面石膏板吊顶	轻钢龙骨标准骨架: 主龙骨中间1000, 次龙骨中距500 横龙骨中距1200 9厚双层防火石膏板, 自攻螺丝拧牢, 孔眼用腻子填平 满刮腻子, 二遍刷或滚底漆二遍, 刷或滚无机涂料两遍。			天花
大理石	钢筋混凝土楼板 素水泥浆结合层一道 40厚M15干硬性水泥砂浆, 面撒2厚素水泥 20厚大理石板铺实拍平, 纯水泥浆擦缝			门槛
地砖	钢筋混凝土楼板, 原地面清理干净 素水泥浆结合层一遍 50厚M15干硬性水泥砂浆, 面撒2厚素水泥 10厚陶瓷地砖, 纯水泥浆擦缝			非潮湿 地面
无机涂料内墙面	原有墙面清理干净 砖墙满挂热镀锌钢丝网(φ0.9×12.7×12.7) 面层耐水抗裂腻子两遍, 打磨平整 无机涂料(两底两面)			墙面
12厚石膏板背景墙	原有墙面清理干净 50X50X3镀锌方通(横竖间距900*900) L30*30*2镀锌角铁连接件 背贴9厘背板面贴12厘石膏板刷白色无机涂料			背景墙
新建墙体	刷专用界面剂一遍 15厚专用抹灰砂浆, 分两次抹灰 5厚1: 2.5水泥砂浆 原有墙面扫毛或划出纹道, 清理干净墙面交接处需要挂网。 15厚1: 3水泥砂浆(仅墙面粉刷) 5厚1: 2水泥砂浆找平层(仅墙面粉刷)			墙面
100mm 不锈钢踢脚线 (砖墙)	15厚1: 3水泥砂浆, 5厚1: 1水泥砂浆 5厚M20水泥砂浆 1.2 厚不锈钢卡掉水泥钉固定墙面(成品) 1.2厚不锈钢踢脚线卡条扣入(成品)			墙面
灰色无机涂料天花	原有天花清理干净, (顶面及顶面至墙面700mm处需刷无机涂料) 面层耐水抗裂腻子两遍, 打磨平整 无机涂料(两底两面)			天花
地毯	钢构框架 50厚1: 2.5水泥砂浆找平层 5厚橡胶海绵衬垫 定制8mm厚B1级地毯			地面
15厚吸音板	L50*50*5角铁固定件(间距1000) □40*40*3横向方钢(间距600*900) □40*40*3竖向方钢(间距900*600) 岩棉(细超玻璃丝绵) 12厚阻燃板 15厚吸音板			墙面

注:
建筑装饰装修工程必须保证建筑物的结构安全, 当涉及主体承重结构改动或增加荷载时, 必须由原结构设计或相应设计资质设计单位, 进行结构安全性的核验, 确认
重型设备(≥3kg 的灯具) 和有震动荷载的设备(电扇) 严禁安装在吊顶工程的龙骨上;
二、 设计依据:
1、甲方提交的基础资料, 平面图; 2、国家现行有关法规, 设计规范及资料、图集;
3. 国家及地方现行有关规范, 规程和规定。 4. 业主方对本工程装饰方案图的审核意见。
设计规范依据:
1.《民用建筑设计统一标准》(GB50352—2019)
2.《建筑与市政工程无障碍通用规范》GB55001—2021
3.《建筑环境通用规范》GB55016—2021
4.《无障碍设计规范》GB50763—2012
5.《建筑设计防火规范》(GB50016—2014) 2018年版
6.《建筑内部装修设计防火规范》(GB50222—2017版)
7.《建筑内部装修防火施工及验收规范》GB50354—2005
8.《民用建筑隔声设计规范》(GB50118—2010)
9.《民用建筑电气设计规范》JGJ16—2008
10.《金属与石材幕墙工程技术规范》(JGJ133—2001)
11.《木结构工程施工质量验收规范》(GB50206—2012)
12.《民用建筑工程室内环境污染控制规范》(GB50325—2020)
13.《建筑玻璃应用技术规程》JGJ113—2015
14.《预拌砂浆应用技术规程》JGJ T223—2010
15.《预拌砂浆》GB—T 25181—2010
16.《抹灰砂浆技术规程》JGJT220—2010
17.《砌筑砂浆配合比设计规程》JGJT98—2010
18.《建筑地面工程防滑技术规程》JGJT331—2014
19.《建筑工程施工质量验收统一标准》(GB50300—2013)
20.《建筑装饰装修工程质量验收标准》(GB50210—2018)
21.《建筑照明设计标准》(GB 50034—2013) 22.《建筑隔声评价标准》(GB/T50121—2005)
23.《建筑采光设计标准》(GB 50033—2013)
24.《建筑安全玻璃管理规定》发改运行[2003]2116号
25.《室内装饰装修材料木家具中有害物质限量》(GB18584—2001)
26.《室内装饰装修材料壁纸中有害物质限量》(GB18585—2001)
27.《建筑材料放射性核数限量》(GB6566—2010)
28.《室内装饰装修材料内墙涂料中有害物质限量》(GB18582—2008)
29.《室内装饰装修材料地毯、地毯衬垫及地胶粘剂有害物质释放限量》(GB18587—2001)
30.《房屋白蚁预防技术规程》JGJ/ T 245—2011
32.《既有建筑维护与改造通用规范》GB 55022—2021
32.《既有建筑维护与改造通用规范》GB 55022—2021
33. 现行的国家、省、市的相关法律、法规

三、 技术规范：

设计施工图纸和技术文件要求, 本工程项目的室内装饰设计必须达到现行中华人民共和国及省、市、行业的一切有关法规, 规范的要求, 如标准及规范要求有出入则以较严格者为准。

	建筑内装修材料的燃烧性能等级					
顶棚	墙面	地面	隔断	固定家具	装饰织物	其他装修材料
A	A	A	B1	B1、B2	B1	B1

附表一 民用建筑工程室内环境污染物浓度限量

污 染 物	I类民用建筑工程	II类民用建筑工程
氡(Bq/m) ³	≤150	≤150
甲醛(mg/m) ³	≤0.07	≤0.08
氨(mg/m) ³	≤0.15	≤0.20
苯(mg/m) ³	≤0.06	≤0.09
甲苯(mg/m) ³	≤0.15	≤0.20
二甲苯(mg/m) ³	≤0.20	≤0.20
TVOC(mg/m) ³	≤0.45	≤0.50

注: 1. I类民用建筑工程包括: 住宅、医院、老年建筑、幼儿园、学校教室等民用建筑工程。
2. II类民用建筑工程包括: 办公室、商店、旅店、文化娱乐场所、书店、图书馆、展览馆、体育馆、公共交通等候室、餐厅、理发店等民用建筑工程。
5.1.3室内空气污染物浓度测量应符合下列规定: 1、除氡外, 污染物浓度测量值均应为室内测量值扣除室外上风向空气中污染物浓度测量值(本底值) 后的测量值; 2、污染物浓度测量值的极限值判定应采用全数值比较法。 5.1.4空气净化装置在空气净化处理后不应产生新的污染。
5.1.5装饰装修时, 严禁在室内使用有机溶剂清洗施工用具。

充预拌砂浆与传统砂浆的对应关系

种类	预拌砂浆	传统砂浆
砌筑砂浆	WM5、DM5	M5.0 混合砂浆, M5.0 水泥砂浆
	WM7.5、DM7.5	M7.5 混合砂浆, M7.5 水泥砂浆
	WM10、DM10	M10 混合砂浆, M10 水泥砂浆
	WM15、DM15	M15 混合砂浆, M15 水泥砂浆
	WM20、DM20	M20 混合砂浆, M20 水泥砂浆
抹灰砂浆	WP5、DP5	1:1:6 混合砂浆
	WP10、DP10	1:1:4 混合砂浆
地面砂浆	WP15、DP15	1:3 水泥砂浆
	WP20、WP20	1:1:2 混合砂浆 1:2 水泥砂浆, 1:2.5 水泥砂浆
	WS15、DS15	1:3 水泥砂浆
	WS20、DS20	1:2 水泥砂浆
备注	根据粤建散函[2015] 453号《广东省住房和城乡建设厅关于明确预拌砂浆设计标注有关问题的通知》, 应采用预拌砂浆。其他砂浆可根据其强度和性能要求, 选用相应的预拌砂浆。	

设计单位:
DESIGN COMPANY



中元天纬集团有限公司

设计证书乙级编号:A452009123
No. A452009123 Class A of Design Certificate

建设单位: CLIENT

项目名称: PROJECT NAME

韶关市大数据人才实训基地建设项目

图名: DRAWING TITLE

设计说明一

项目负责人 PROJECT DIRECTOR	梁晖晖	
审定人 APPROVER	王金华	
专业负责人 DISCIPLINE HEAD	梁晖晖	
审核人 VERIFIER	方鹏波	
校对人 PROOFREADER	王勇龙	
设计人 DESIGNER	喻莹	


注册执业章: SEAL OF CERTIFIED DESIGNER

出图章: SEAL OF DRAWING ISSUE

设计阶段 DESIGN STAGE		出图日期 DATE	2025. 03
比 例 SCALE	1:100	版 别 EDITION	第A版
图 号 DRAWING No.	SM-01	工程编号 PROJECT No	

1. 非本院书面批准, 不得随意将任何部分翻印, 切勿以比例丈量此图, 一切依图内数字所示为准, 施工单位必须核对各专业图纸之准确, 如发现有任何矛盾处, 应及时通知本公司, 修改或确认后, 方可施工。
2. 本图纸需经审查机构审核通过后方可用于施工。


 


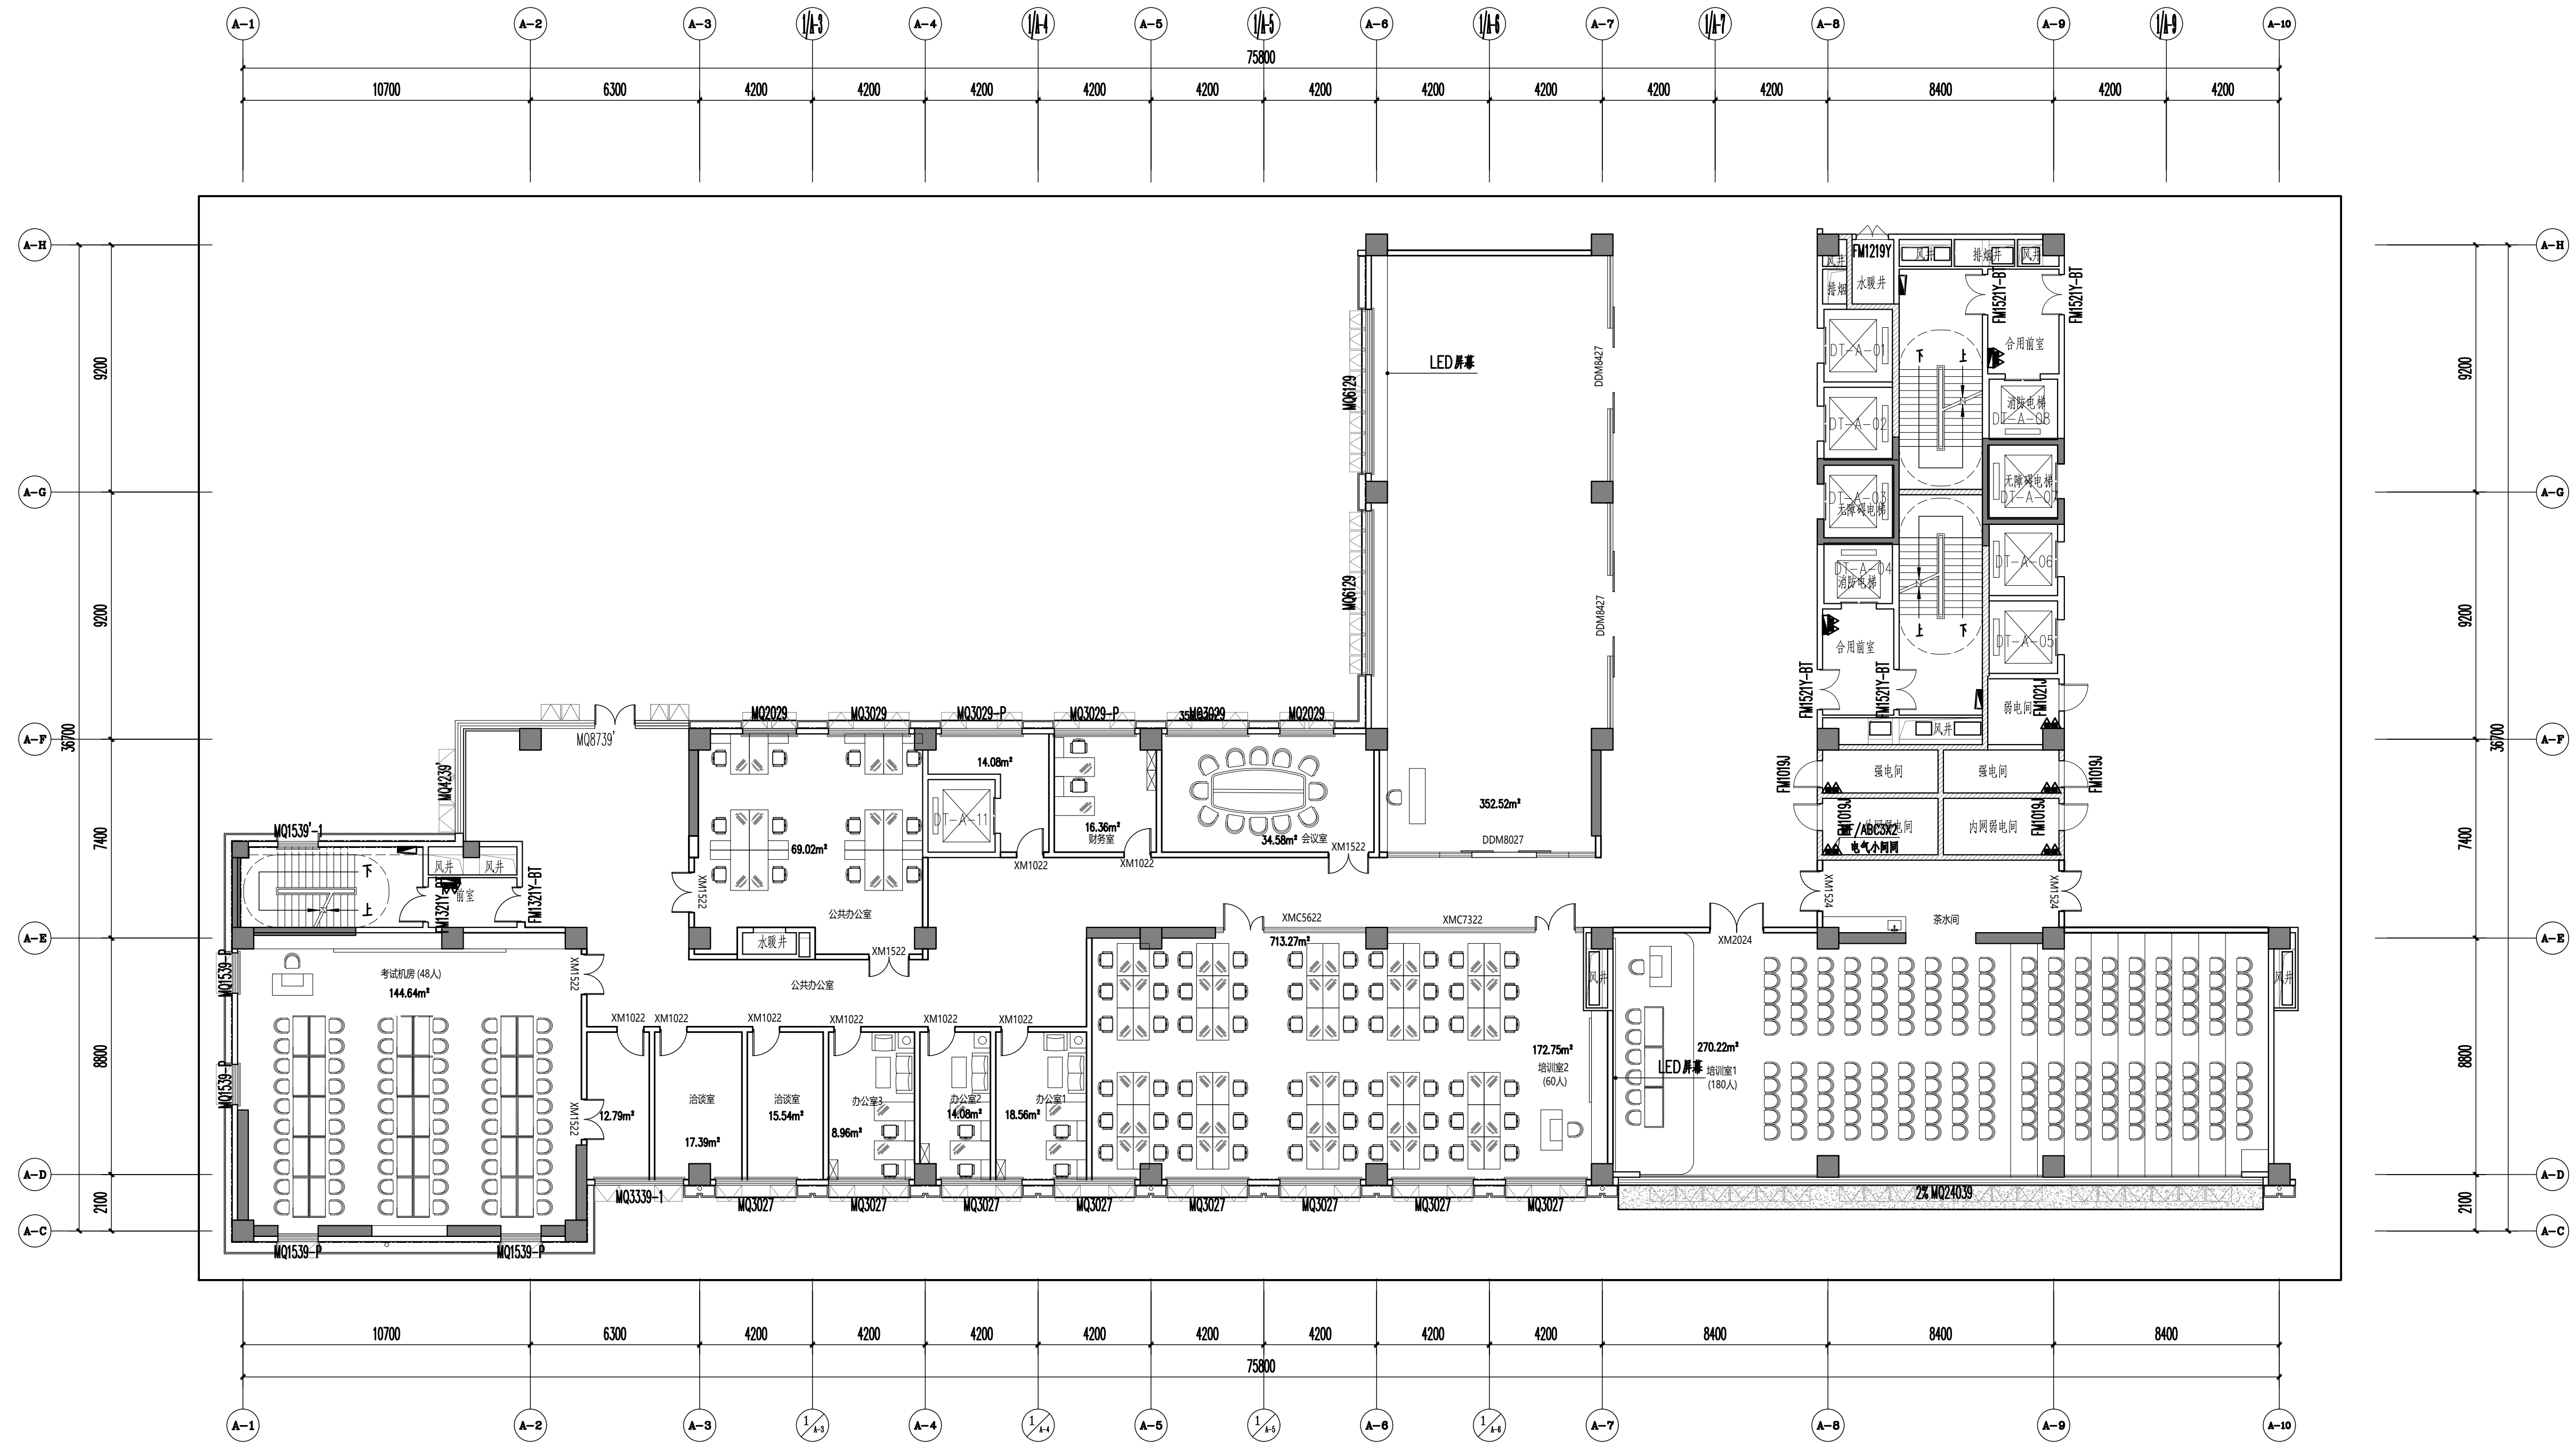

建筑	暖通			
结构	给排水			
电气	工艺			
暖通	自控			



门窗表

类型	设计编号	数量	洞口尺寸(mm)				备注
			宽度	高度	窗台或门洞底标高	说明	
门	DDM7727	1	7750	2700		12 厘钢化玻璃电动门（带门禁）	定制
	DDM8427	2	8400	2700		12 厘钢化玻璃电动门（带门禁）	定制
	XMCT322	1	7300	2200		定制10 厘玻璃隔断带实木门	定制
	XMC5622	1	5600	2200		定制10 厘玻璃隔断带实木门	定制
	XM1022	8	1000	2200		定制实木门（带门禁）	定制
	XM1522	5	1500	2200		定制实木门（带门禁）	定制
	XM2024	1	2000	2400		定制钢制隔音门	定制
	XM1524	2	1500	2400		定制钢制隔音门	定制

注:本表中外门窗洞口尺寸为砌砖尺寸。内门洞尺寸为抹灰后的尺寸,砌砖时应在左、右和上方各扩大20

项目负责人 PROJECT DIRECTOR	梁晖晖	
审定人 APPROVER	王金华	
专业负责人 DISCIPLINE HEAD	梁晖晖	
审核人 VERIFIER	方赐波	
校对 PROOFREADER	王勇龙	
设计人 DESIGNER	喻奎	

注册执业章: SEAL OF CERTIFIED DESIGNER


出图章: SEAL OF DRAWING ISSUE

设计阶段 DESIGN STAGE	施工图	出图日期 DATE	2025.04
比例 SCALE		版 别 EDITION	第A版
图 号 DRAWING No.		工程编号 PROJECT No.	

1. 非本院书馆批准, 不得随意将任何部分翻印, 切勿以比例尺量此图, 一切依图内数字所示为准, 施工单位必须核对各专业图纸之准确, 如发现有任何矛盾处, 应及时通知本公司, 修改或确认后, 方可施工。

2. 本图纸需经审查机构审核通过后方可用于施工。


建筑	结构	电气	通讯
----	----	----	----

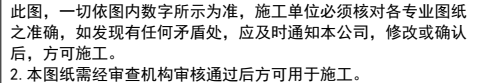





图例	说明
	蒸汽砖(H:3800)
■	构造柱

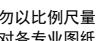砌墙图 1:150


建 筑	结 构	电 气	通 讯
-----	-----	-----	-----



天花布置图 1:150

图例	名称
	筒灯
	100*1200led面板灯
	灯带
	100*3000led面板灯


建	筑	气	讯
结	构	电	通

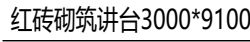


1. 非本院书批批准, 不得随意将任何部分翻印, 切勿以比例尺量此图, 一切依图内数字所示为准, 施工单位必须核对各专业图纸之准确, 如发现有任何矛盾处, 应及时通知本公司, 修改或确认后, 方可施工。

2. 本图须经审查机构审核通过后方可用于施工。


地面布置图 1:150

 图例	说明
	20厚黑金沙大理石


建 筑	结 构	电 气	通 讯
-----	-----	-----	-----

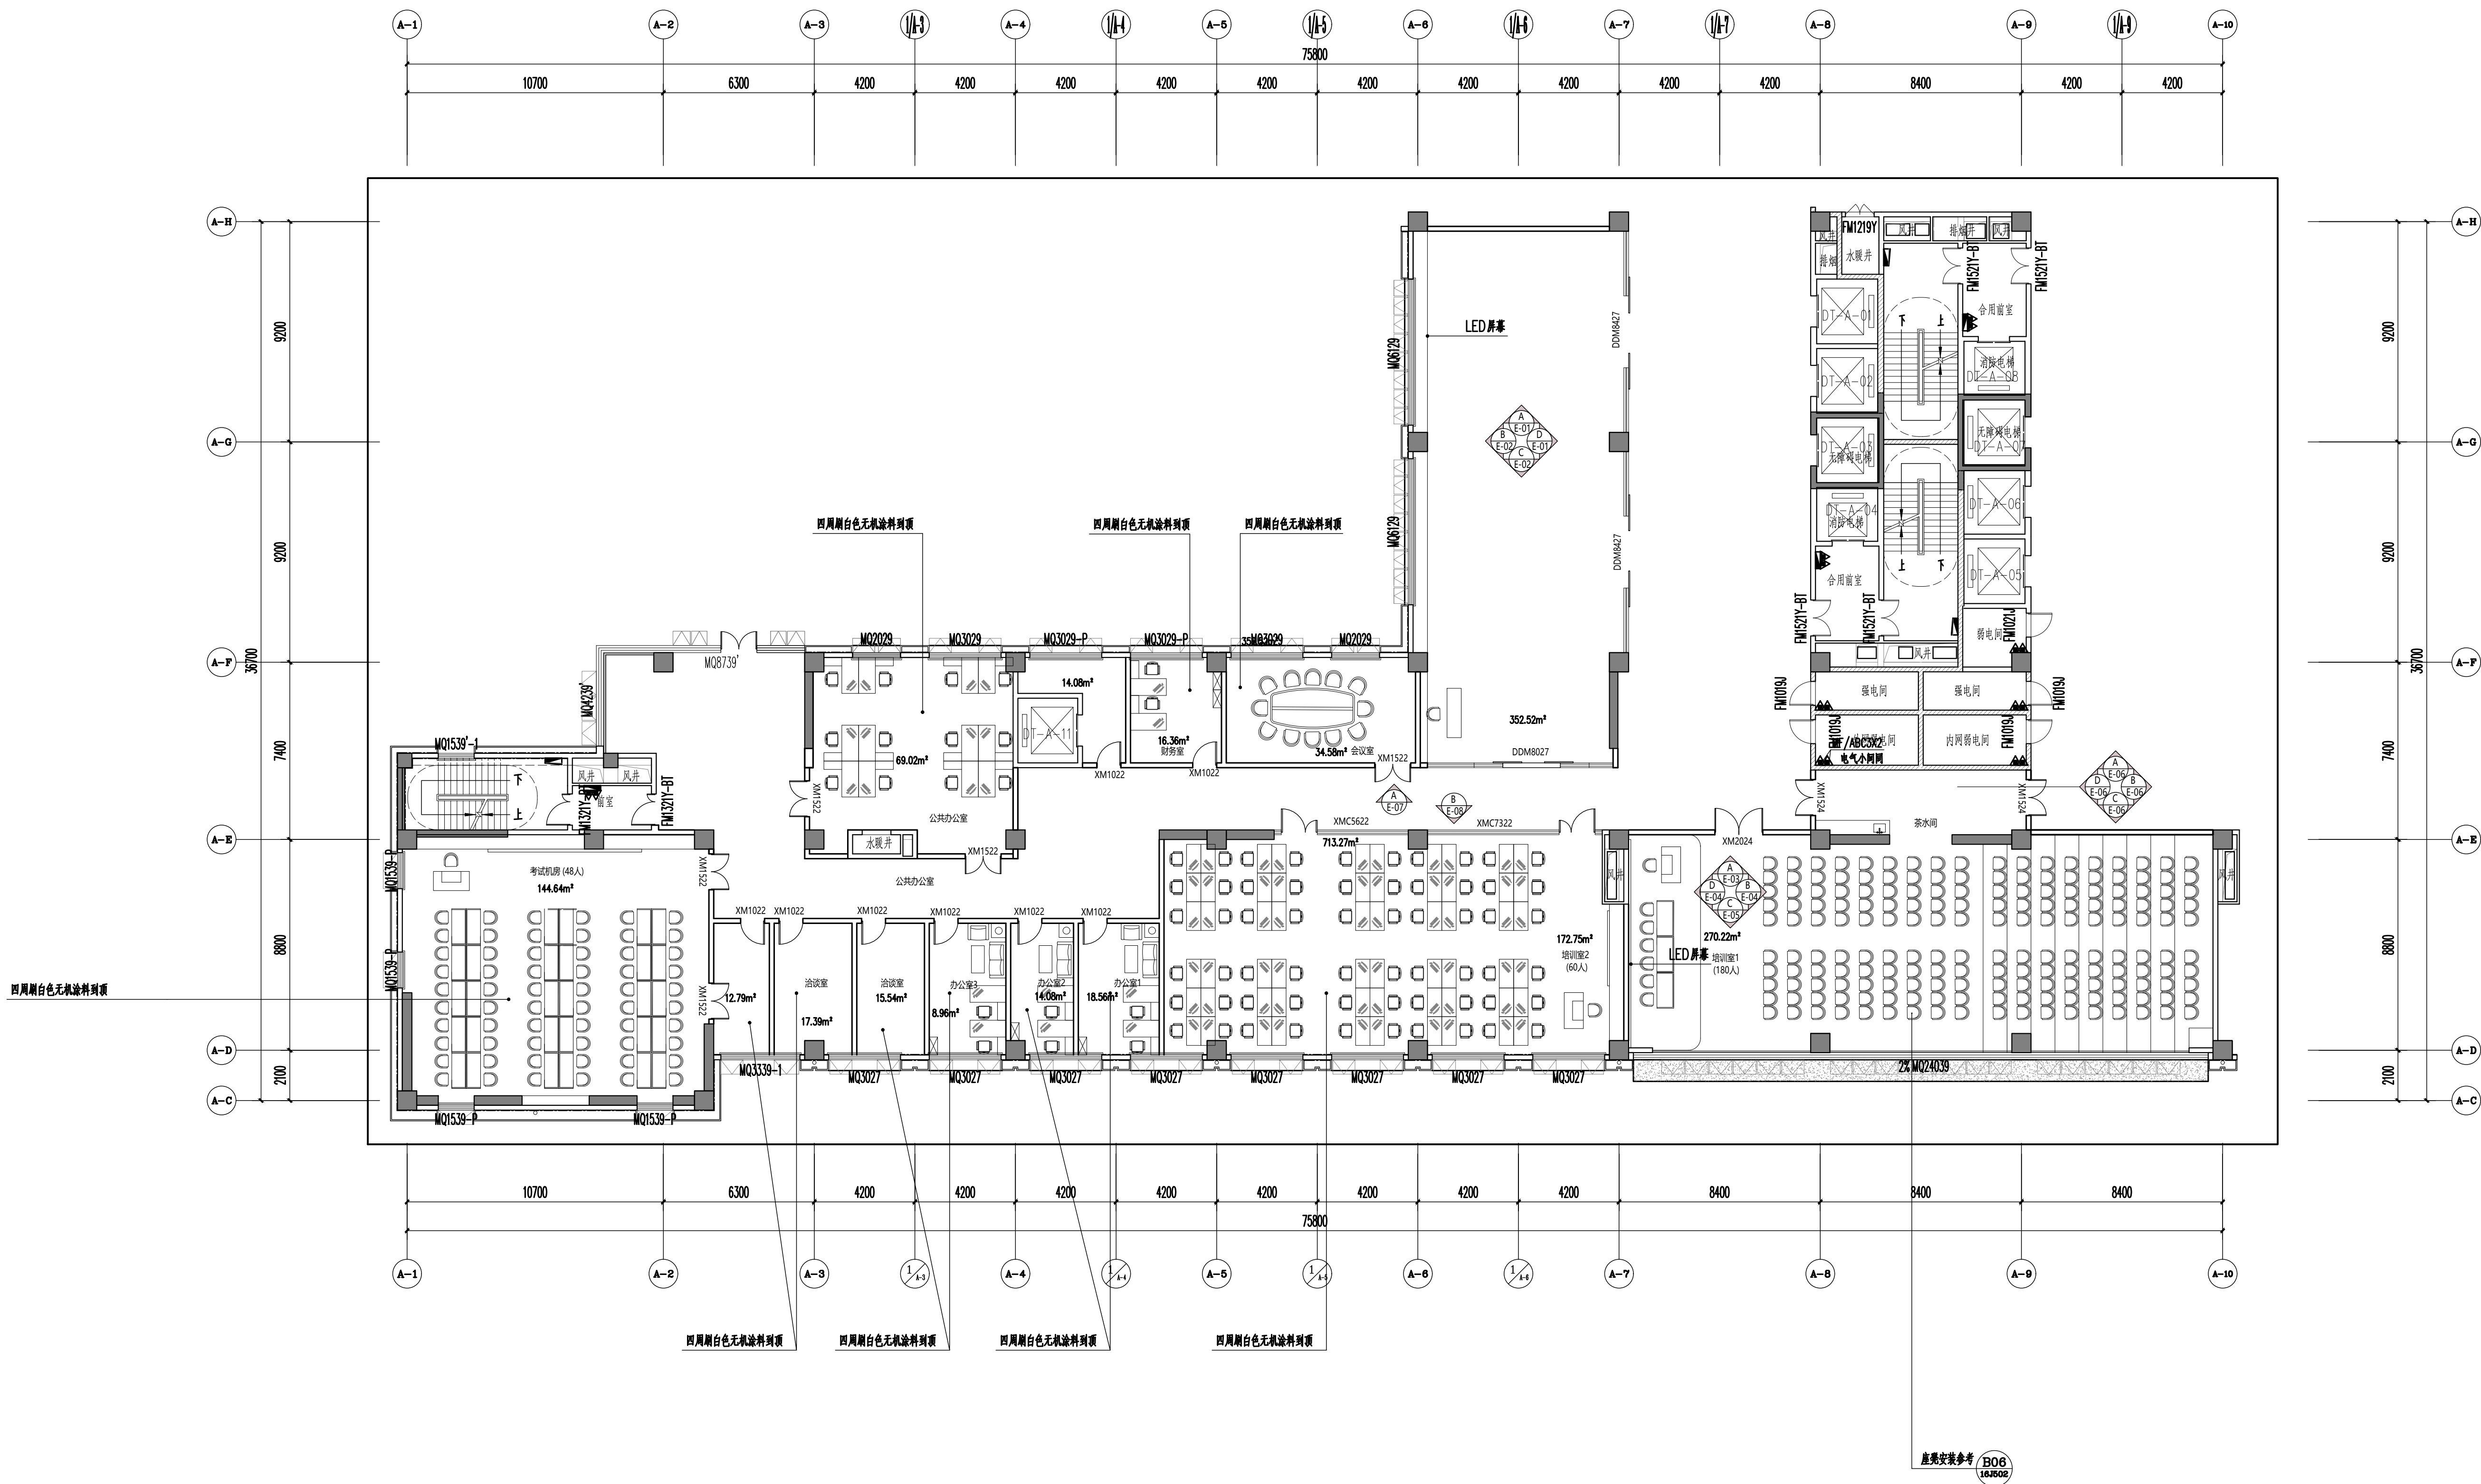

建筑	暖通		
结构	给排水		
电气	工艺		
暖通	工艺		

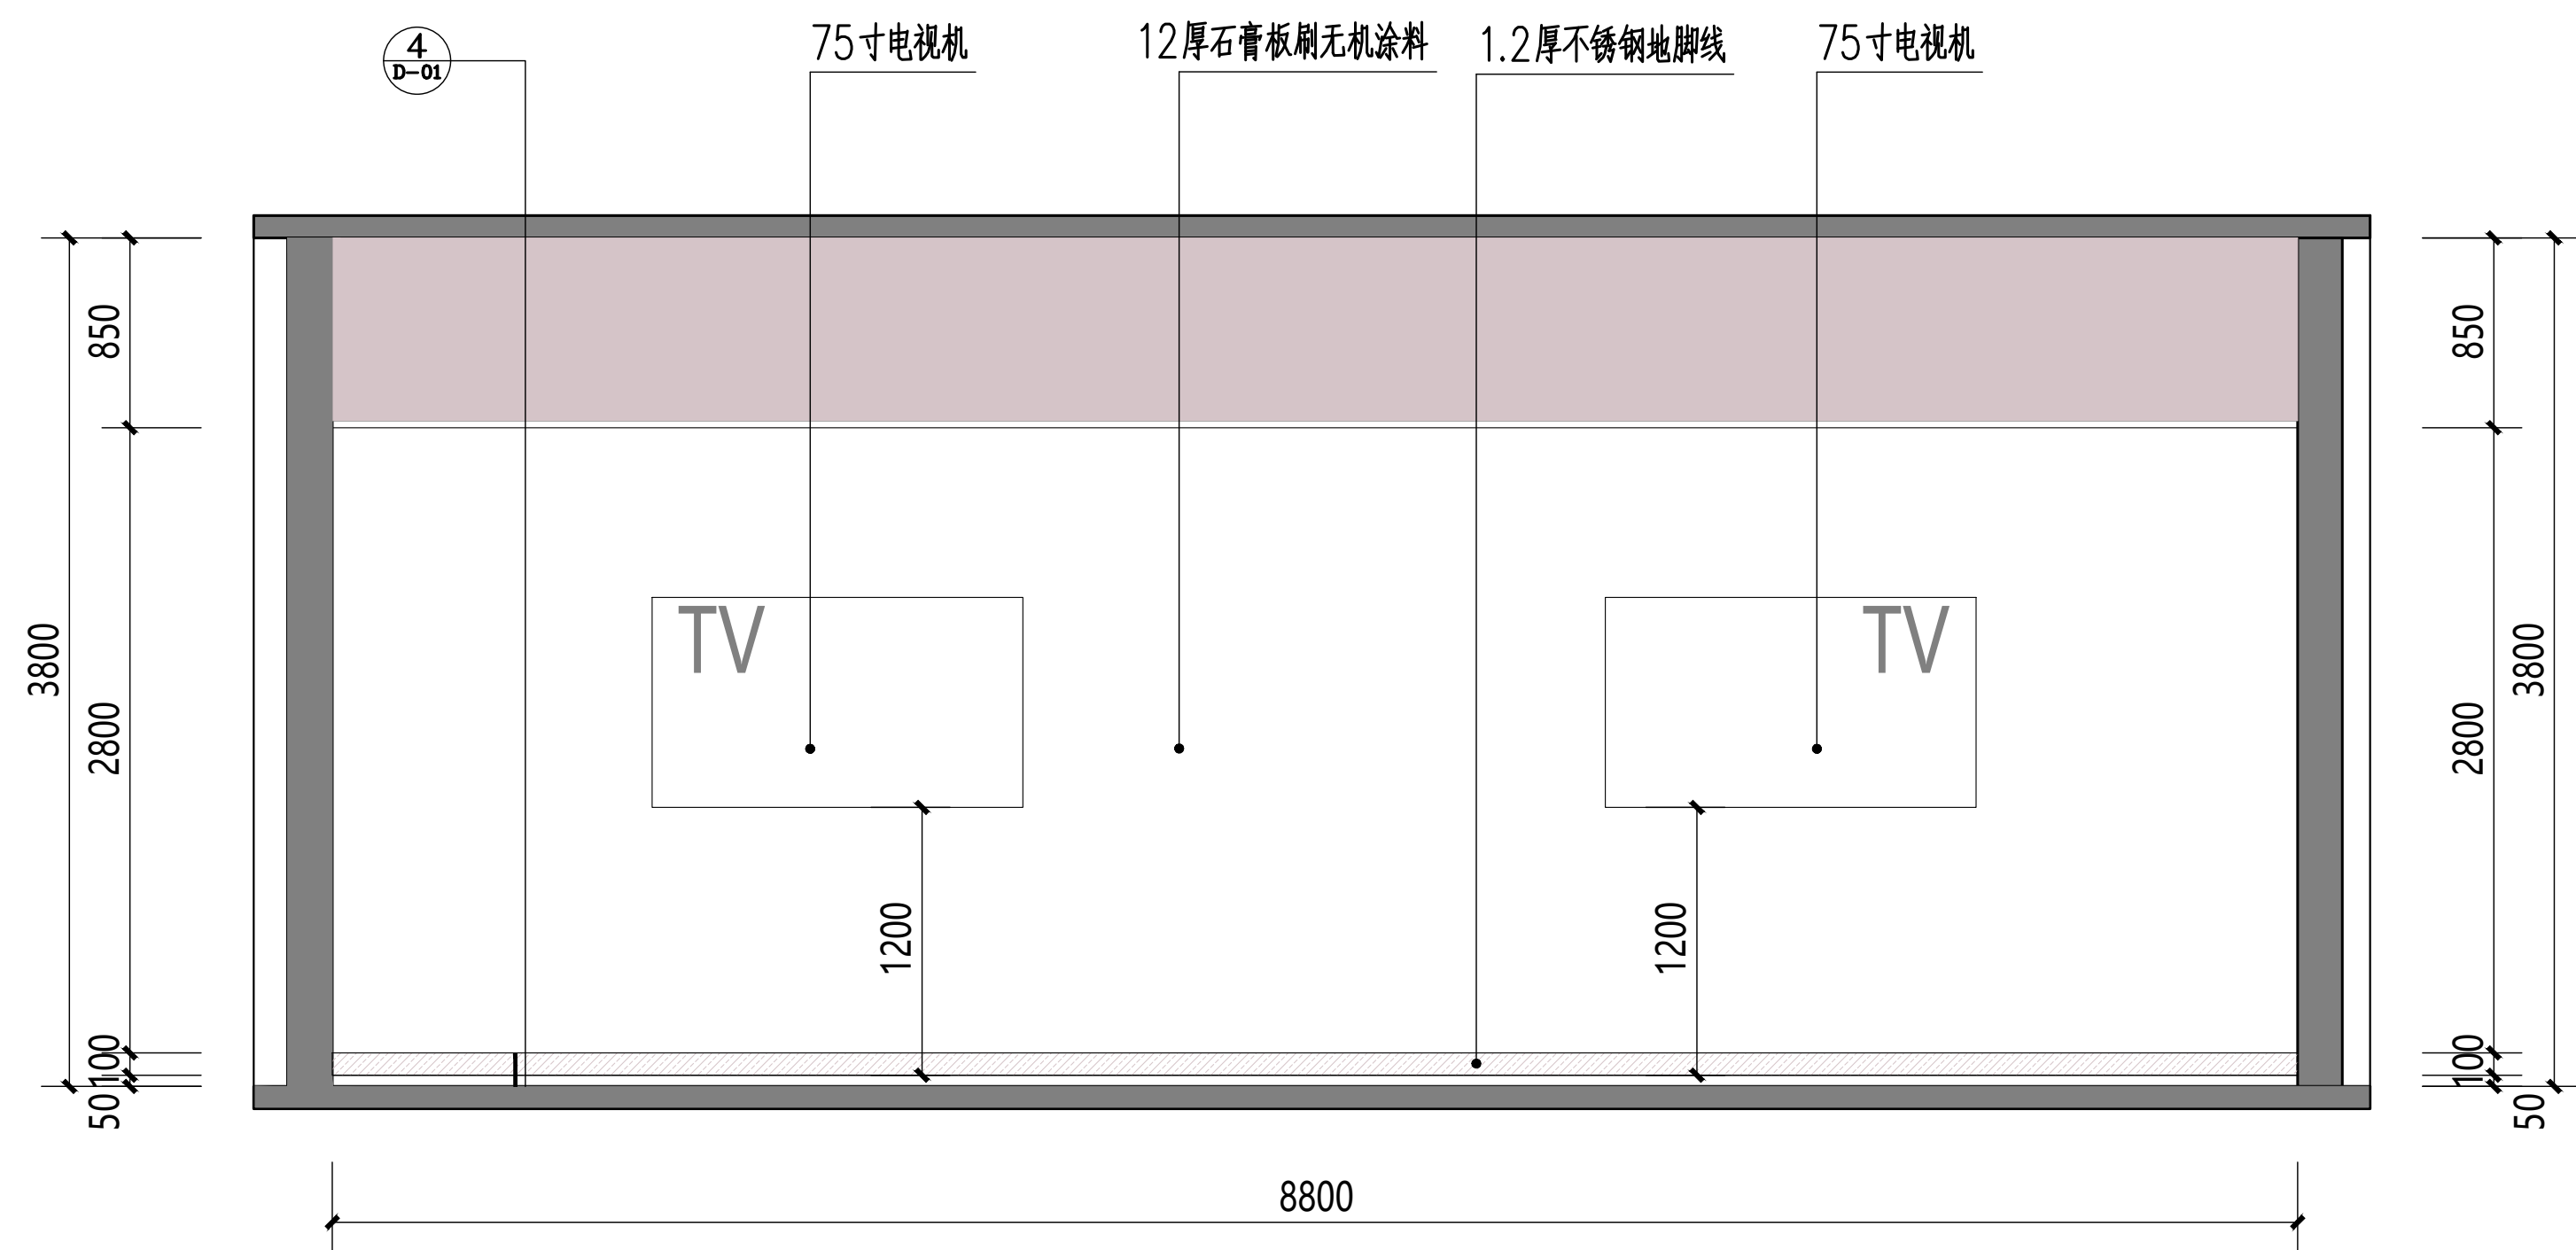

A立面图 1:30

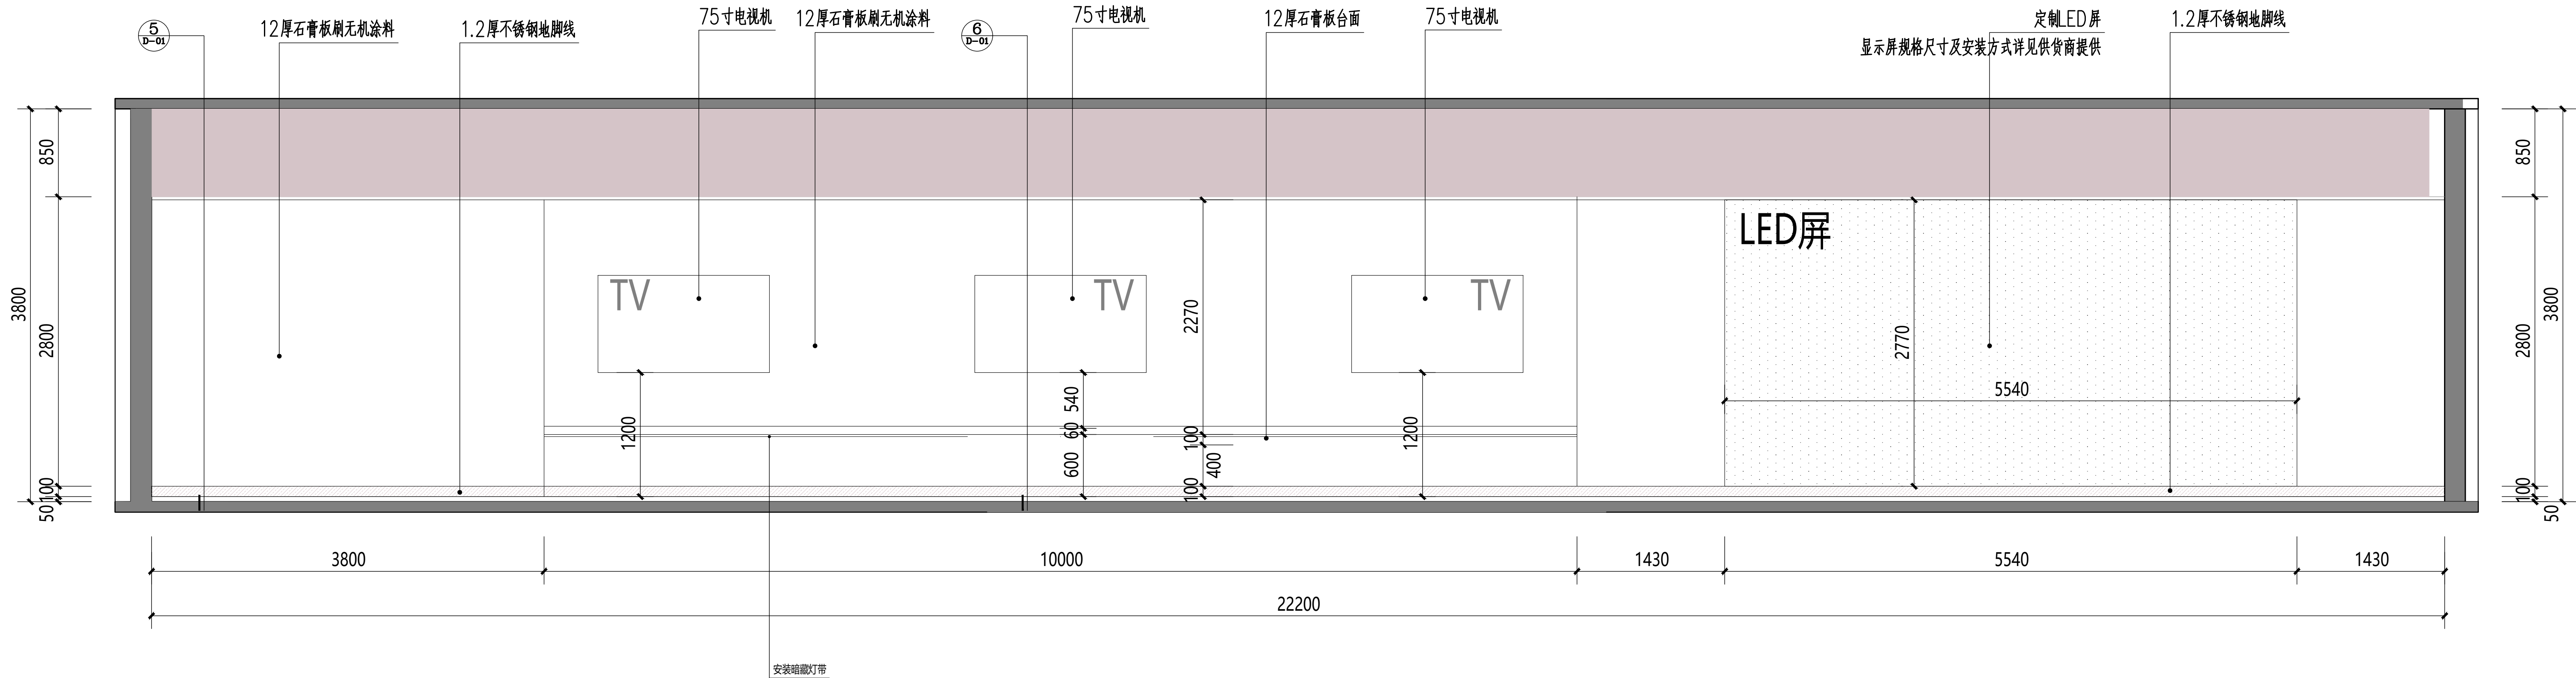

B立面图 1:30



中元天纬集团有限公司

设计证书乙级编号: A452009123
No. A452009123 Class A of Design Certificate

建设单位:CLIENT

韶关鸿硕科技发展有限公司

项目名称:PROJECT NAME

韶关市大数据人才实训基地建设项目

图名: DRAWING TT

立面图

项目负责人 PROJECT DIRECTOR	梁昭晖	
审定人 APPROVER	王金华	
专业负责人 DISCIPLINE HEAD	梁昭晖	
审核人 VERIFIER	方鹏波	
校对人 PROOFREADER	王勇龙	
设计人 DESIGNER	喻莹	


注册执业章: SEAL OF CERTIFIED DESIGNER

出图章: SEAL OF DRAWING ISSUE


设计阶段 DESIGN STAGE		出图日期 DATE	2020.04.01
比例 SCALE	1:100	版别 EDITION	第A版
图号 DRAWING No.	E-01	工程编号 PROJECT No.	

1. 非本院书面批准, 不得随意将任何部分翻印, 切勿以比例尺量此图, 一切依图内数字所示为准, 施工单位必须核对各专业图纸之准确, 如发现有任何矛盾处, 应及时通知本公司, 修改或确认后, 方可施工。

建筑	暖通				
站构	给排水				
电气	工艺				
暖通	自控				

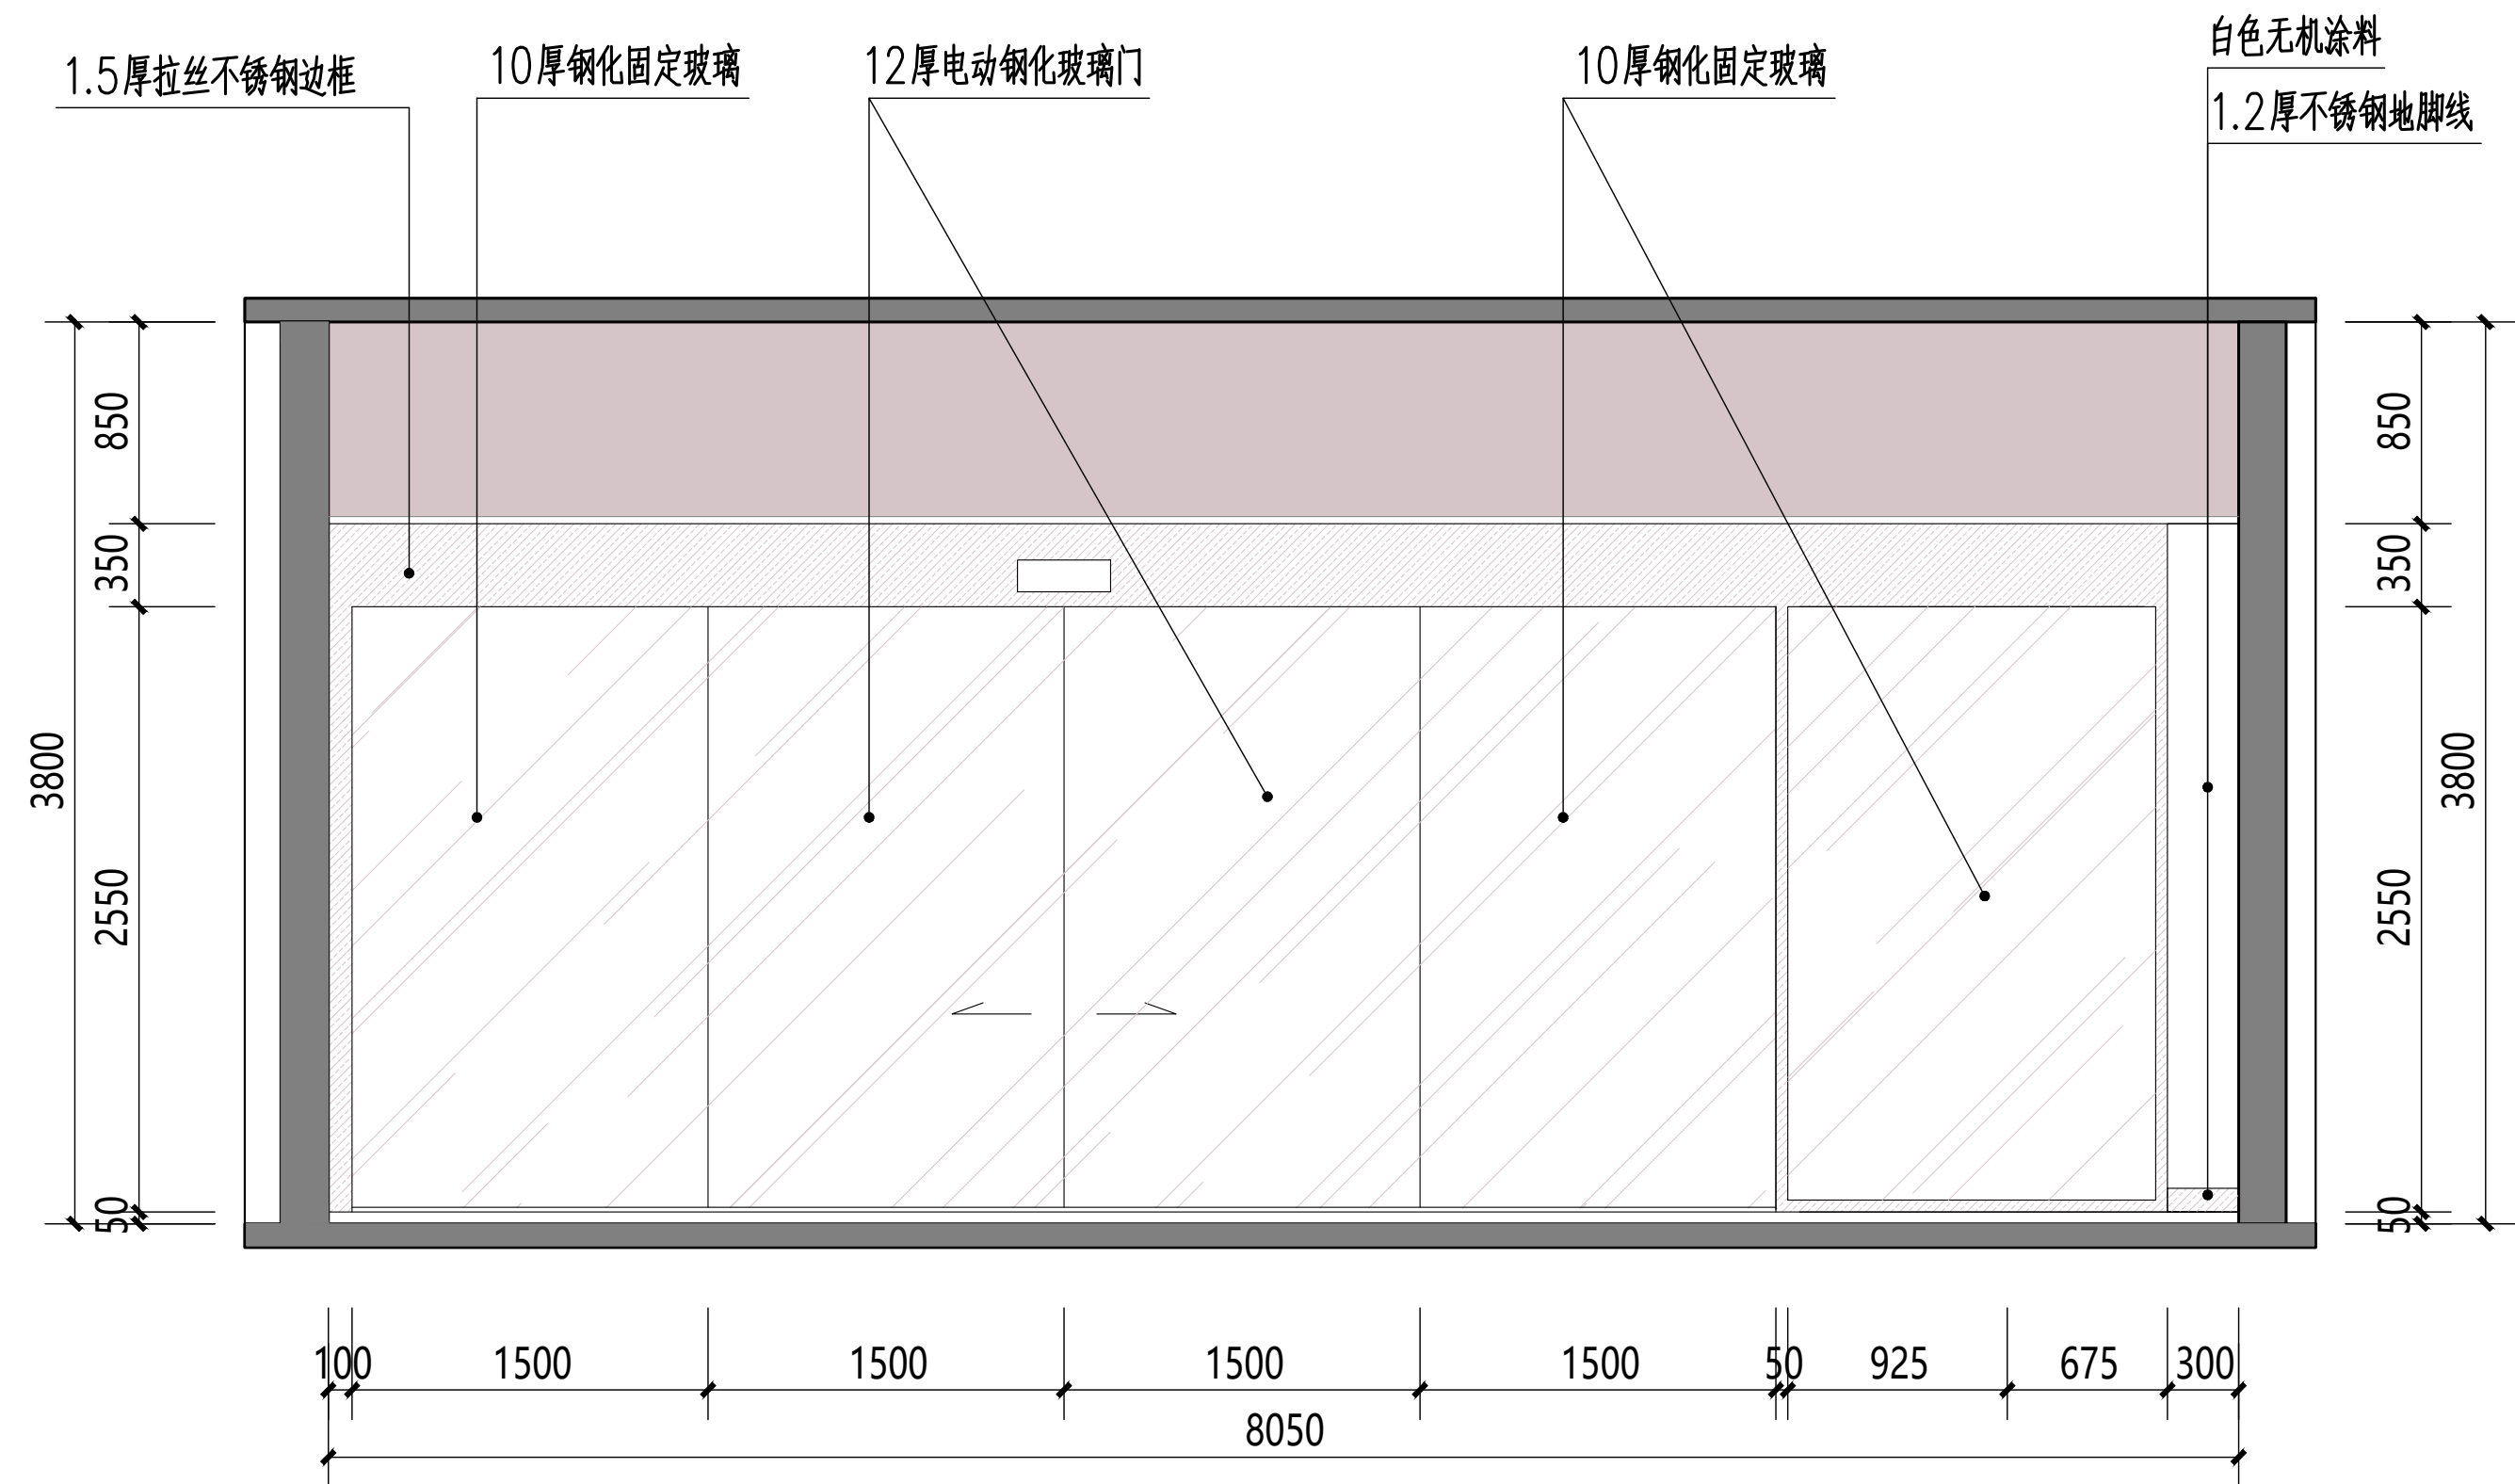

C立面图 1:30

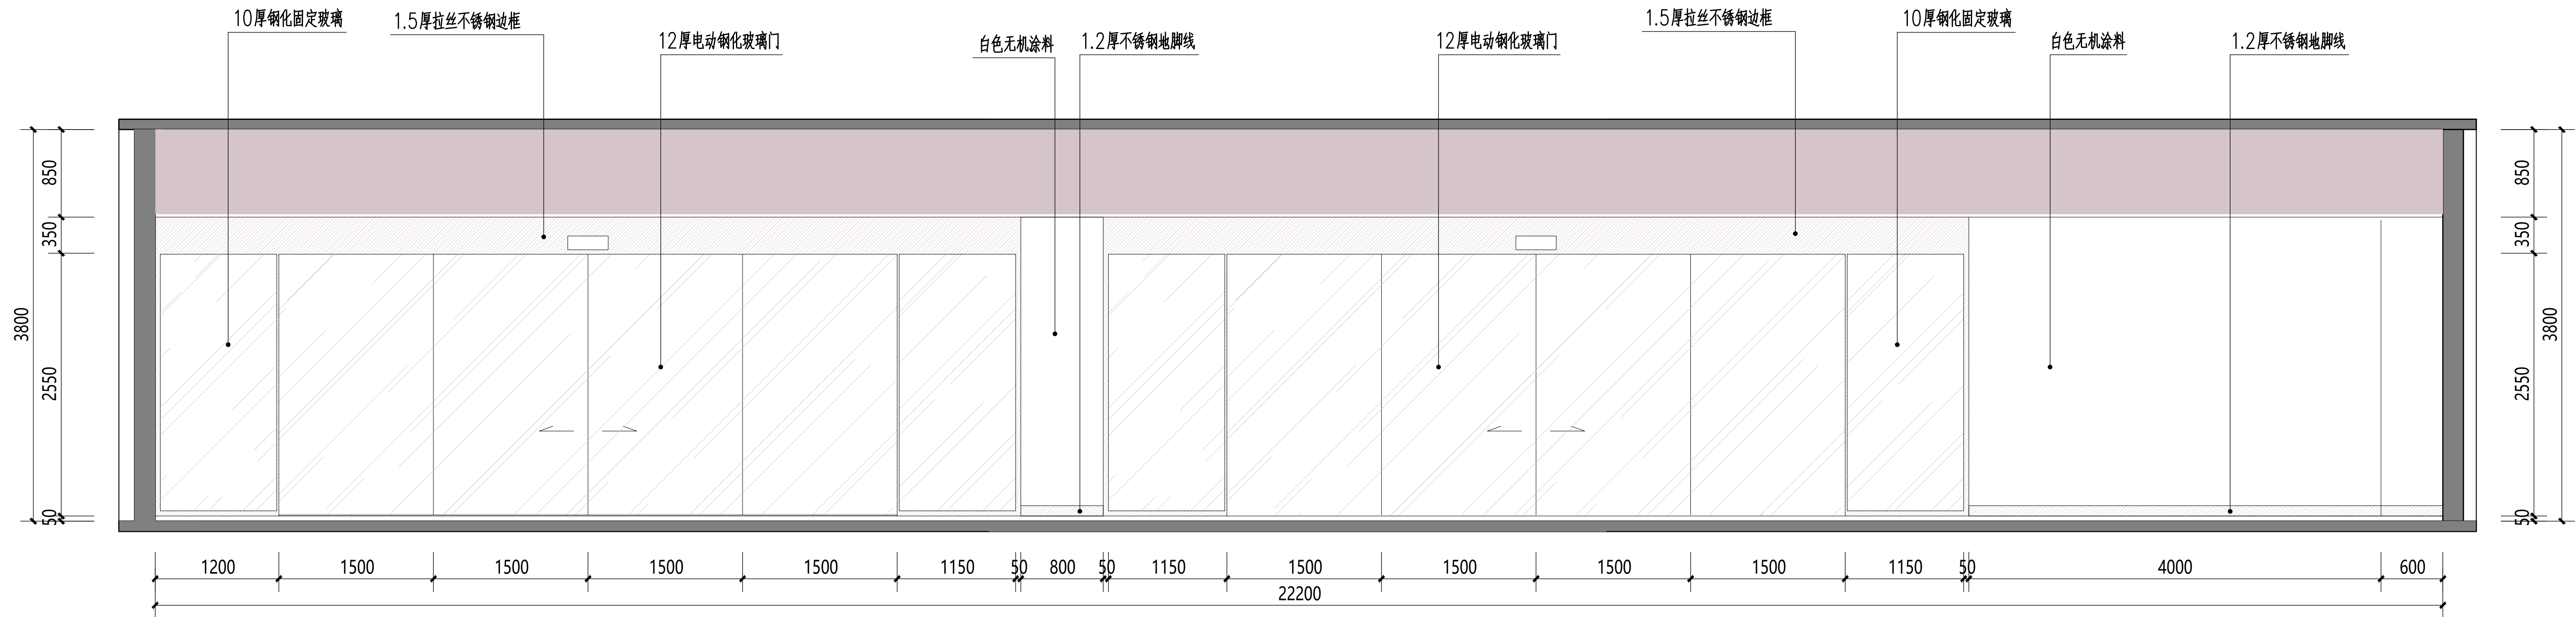

D 立面图 1:30



中元天纬集团有限公司

设计证书乙级编号:A452009123
No.A452009123 Class A of Design Certificat

建设单位: CLIENT






韶关鸿硕科技发展有限公司

项目名称:PROJECT NAME

韶关市大数据人才实训基地建设项目

图名: DRAWING TITLE

立面图2

项目负责人 PROJECT DIRECTOR	梁昭晖	
审定人 APPROVER	王金华	
专业负责人 DISCIPLINE HEAD	梁昭晖	
审核人 CHECKER	方鹏波	
校对人 PROOFREADER	王勇龙	
设计人 DESIGNER	喻莹	

注册执业章: SEAL OF CERTIFIED DESIGNER


出图章: SEAL OF DRAWING ISSUE







设计阶段 DESIGN STAGE		出图日期 DATE	2020. 04. 01
比例 SCALE	1:100	版 别 EDITION	第4版
图 号 DRAWING No.	E-02	工程编号 PROJECT No	

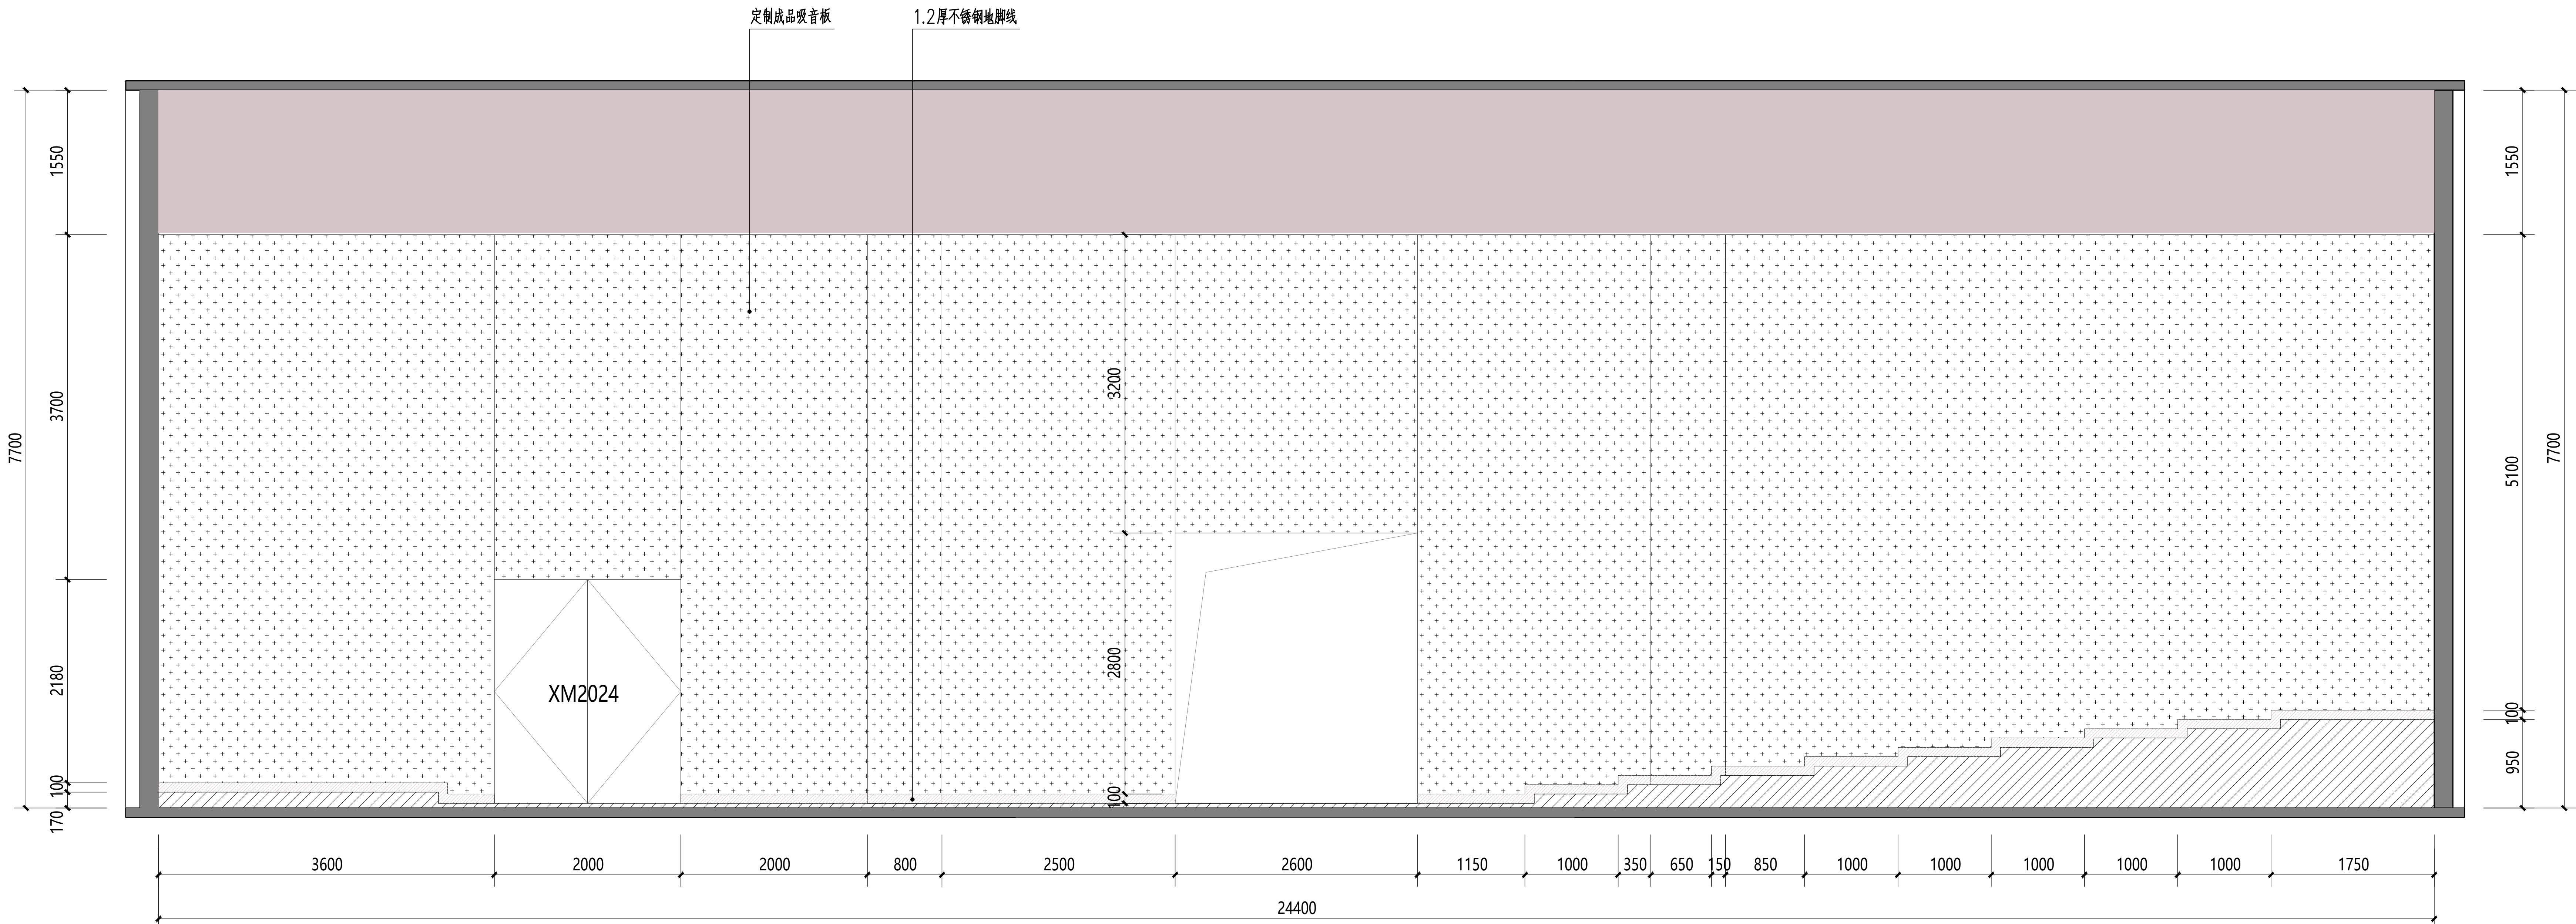1. 非本院书面批准, 不得随意将任何部分翻印, 切勿以比例尺量此图, 一切依图内数字所示为准, 施工单位必须核对各专业图纸之准确, 如发现有任何矛盾处, 应及时通知本公司, 修改或确认后, 方可施工。

2. 本图须经审查机构审核通过后方可用于施工。

建筑	暖通				
站构	给排水				
电气	工艺				
暖通	自控				



项目负责人 PROJECT DIRECTOR	梁昭晖	
审定人 APPROVER	王金华	
专业负责人 DISCIPLINE HEAD	梁昭晖	
审核人 VERIFIER	方鹏波	
校对 PROOFREADER	王勇龙	
设计人 DESIGNER	喻壹	

注册执业章: SEAL OF CERTIFIED DESIGNER


出图章: SEAL OF DRAWING ISSUE

设计阶段 DESIGN STAGE		出图日期 DATE	2020.04.01
比例 SCALE	1:100	版别 EDITION	第4版
图号 DRAWING No.	E-03	工程编号 PROJECT No.	


1. 非本院书面批准, 不得随意将任何部分翻印, 切勿以比例尺量此图, 一切依图内数字所示为准, 施工单位必须核对各专业图纸之准确, 如发现有任何矛盾处, 应及时通知本公司, 修改或确认后, 方可施工。

2. 本图须经审查机构审核通过后方可用于施工。

建筑	暖通		
结构	给排水		
电气	工艺		
暖通	工艺		

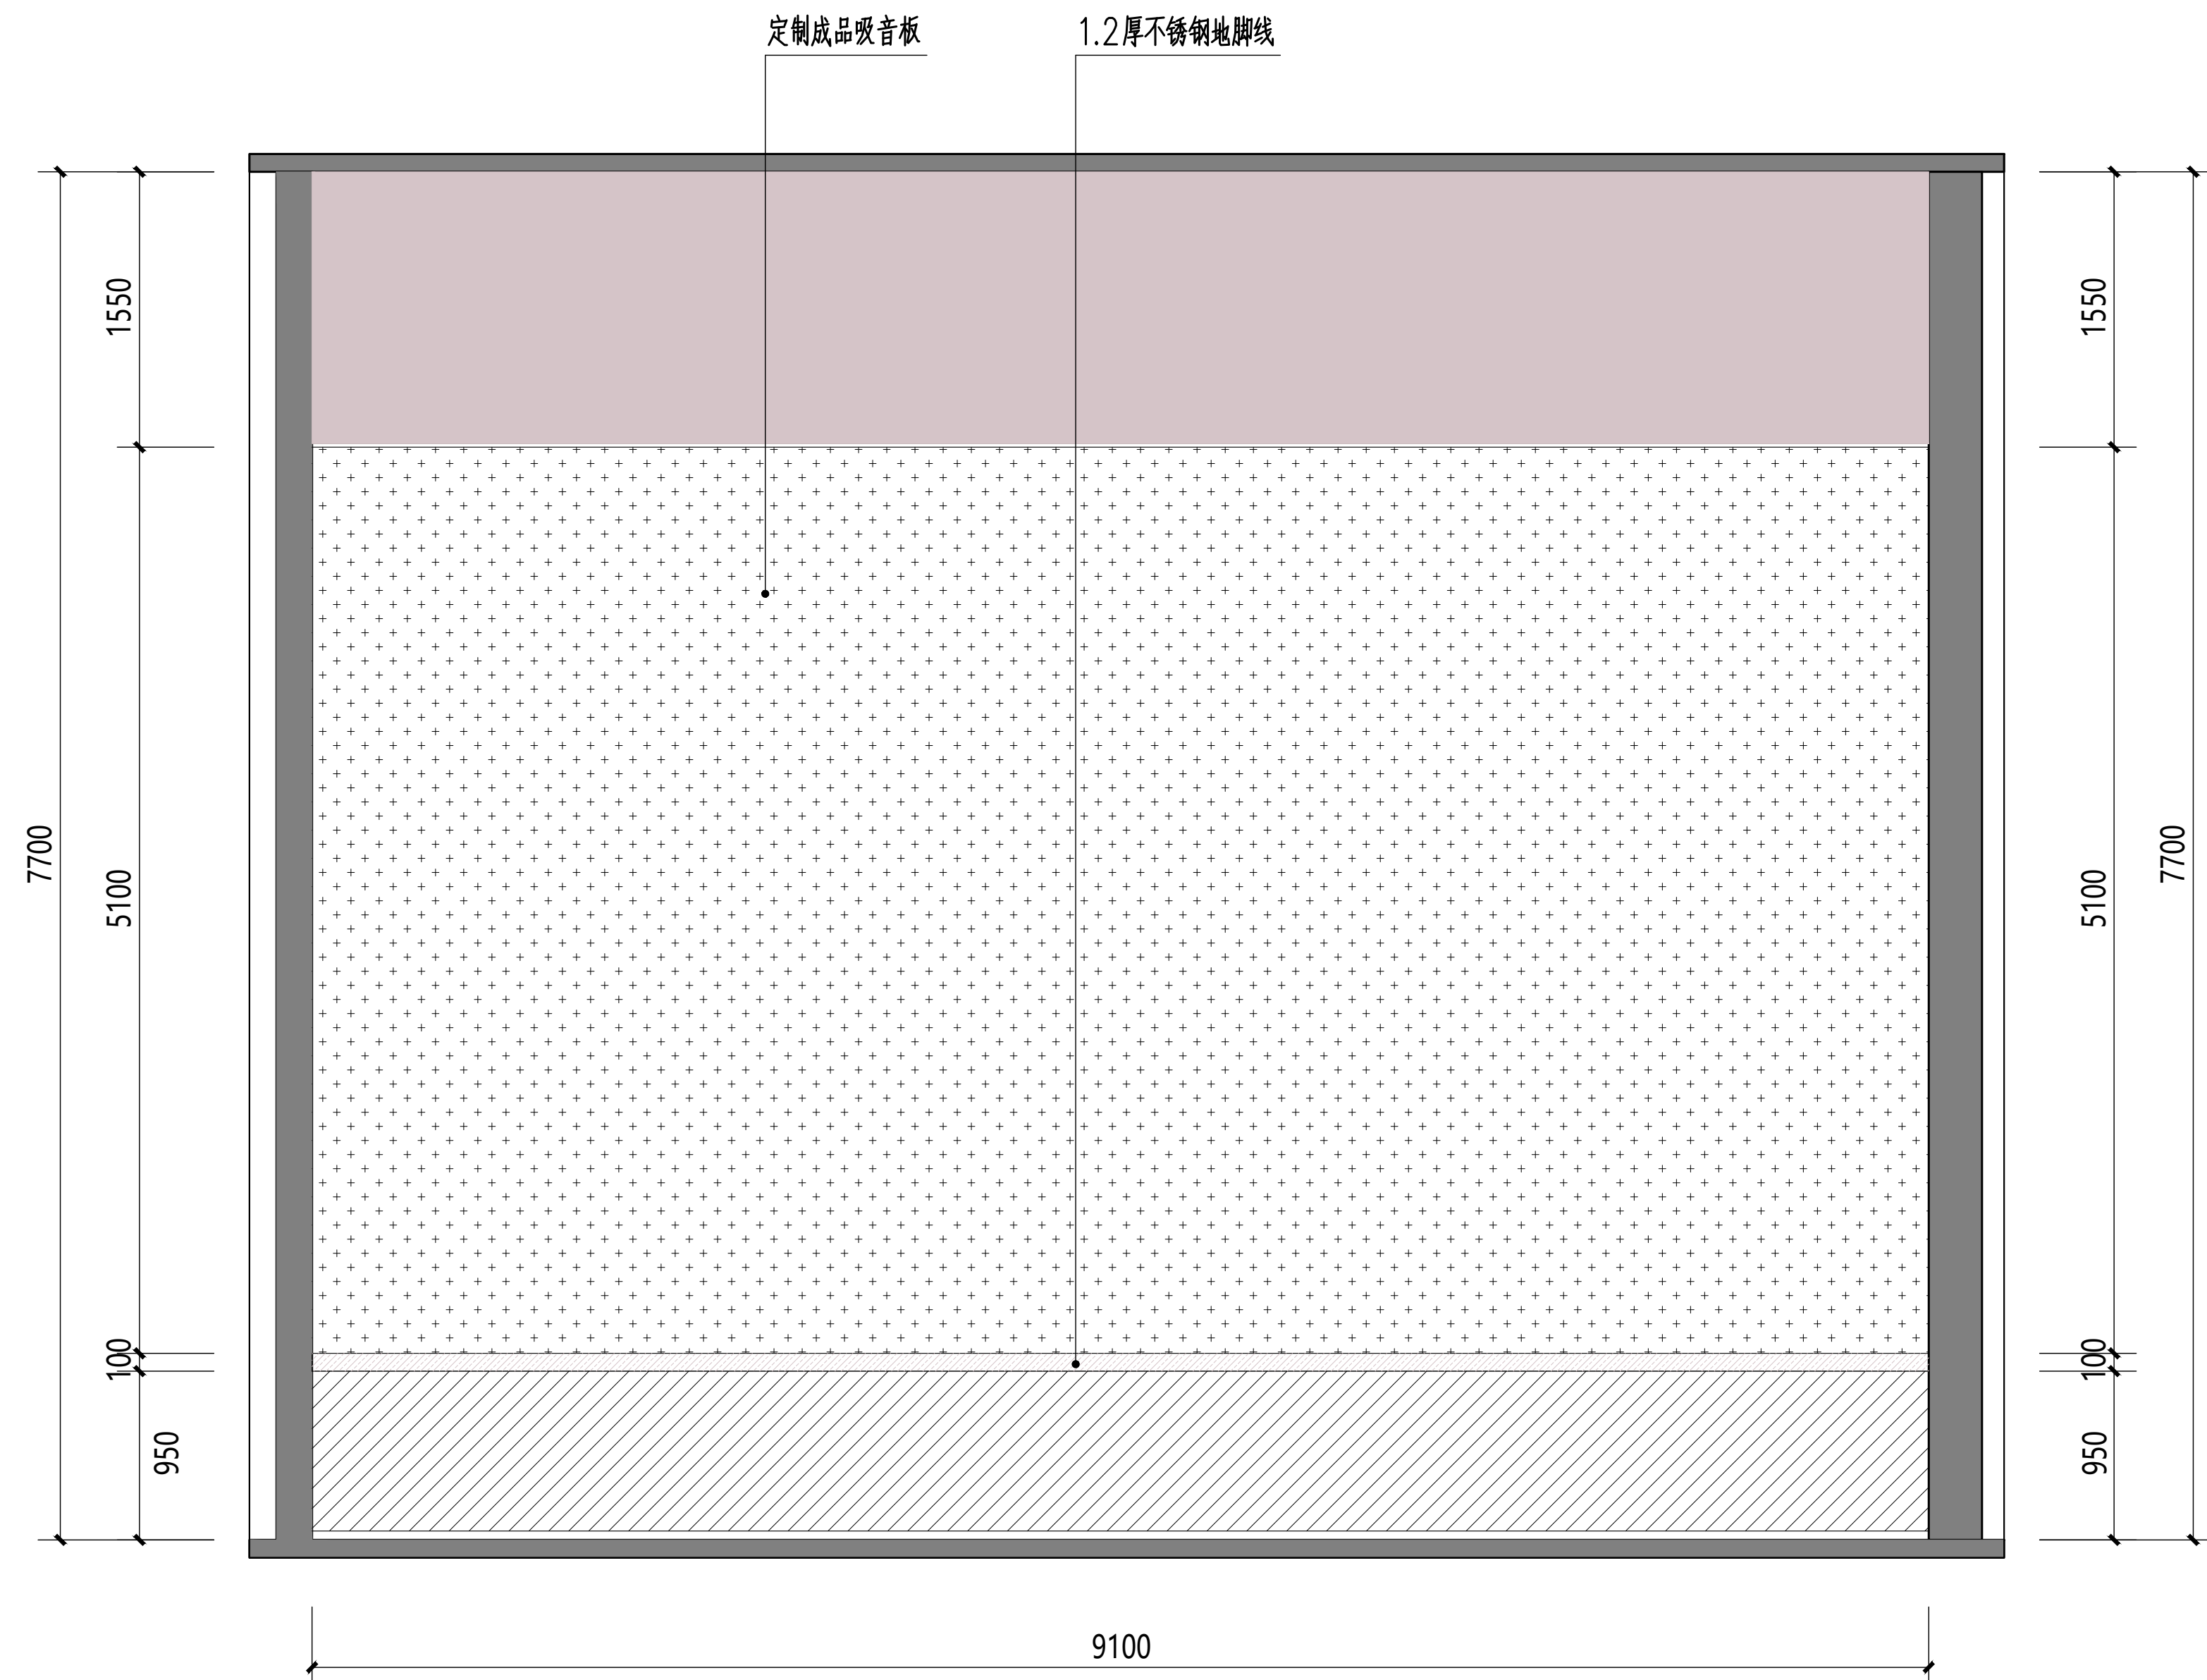

B立面图 1:30

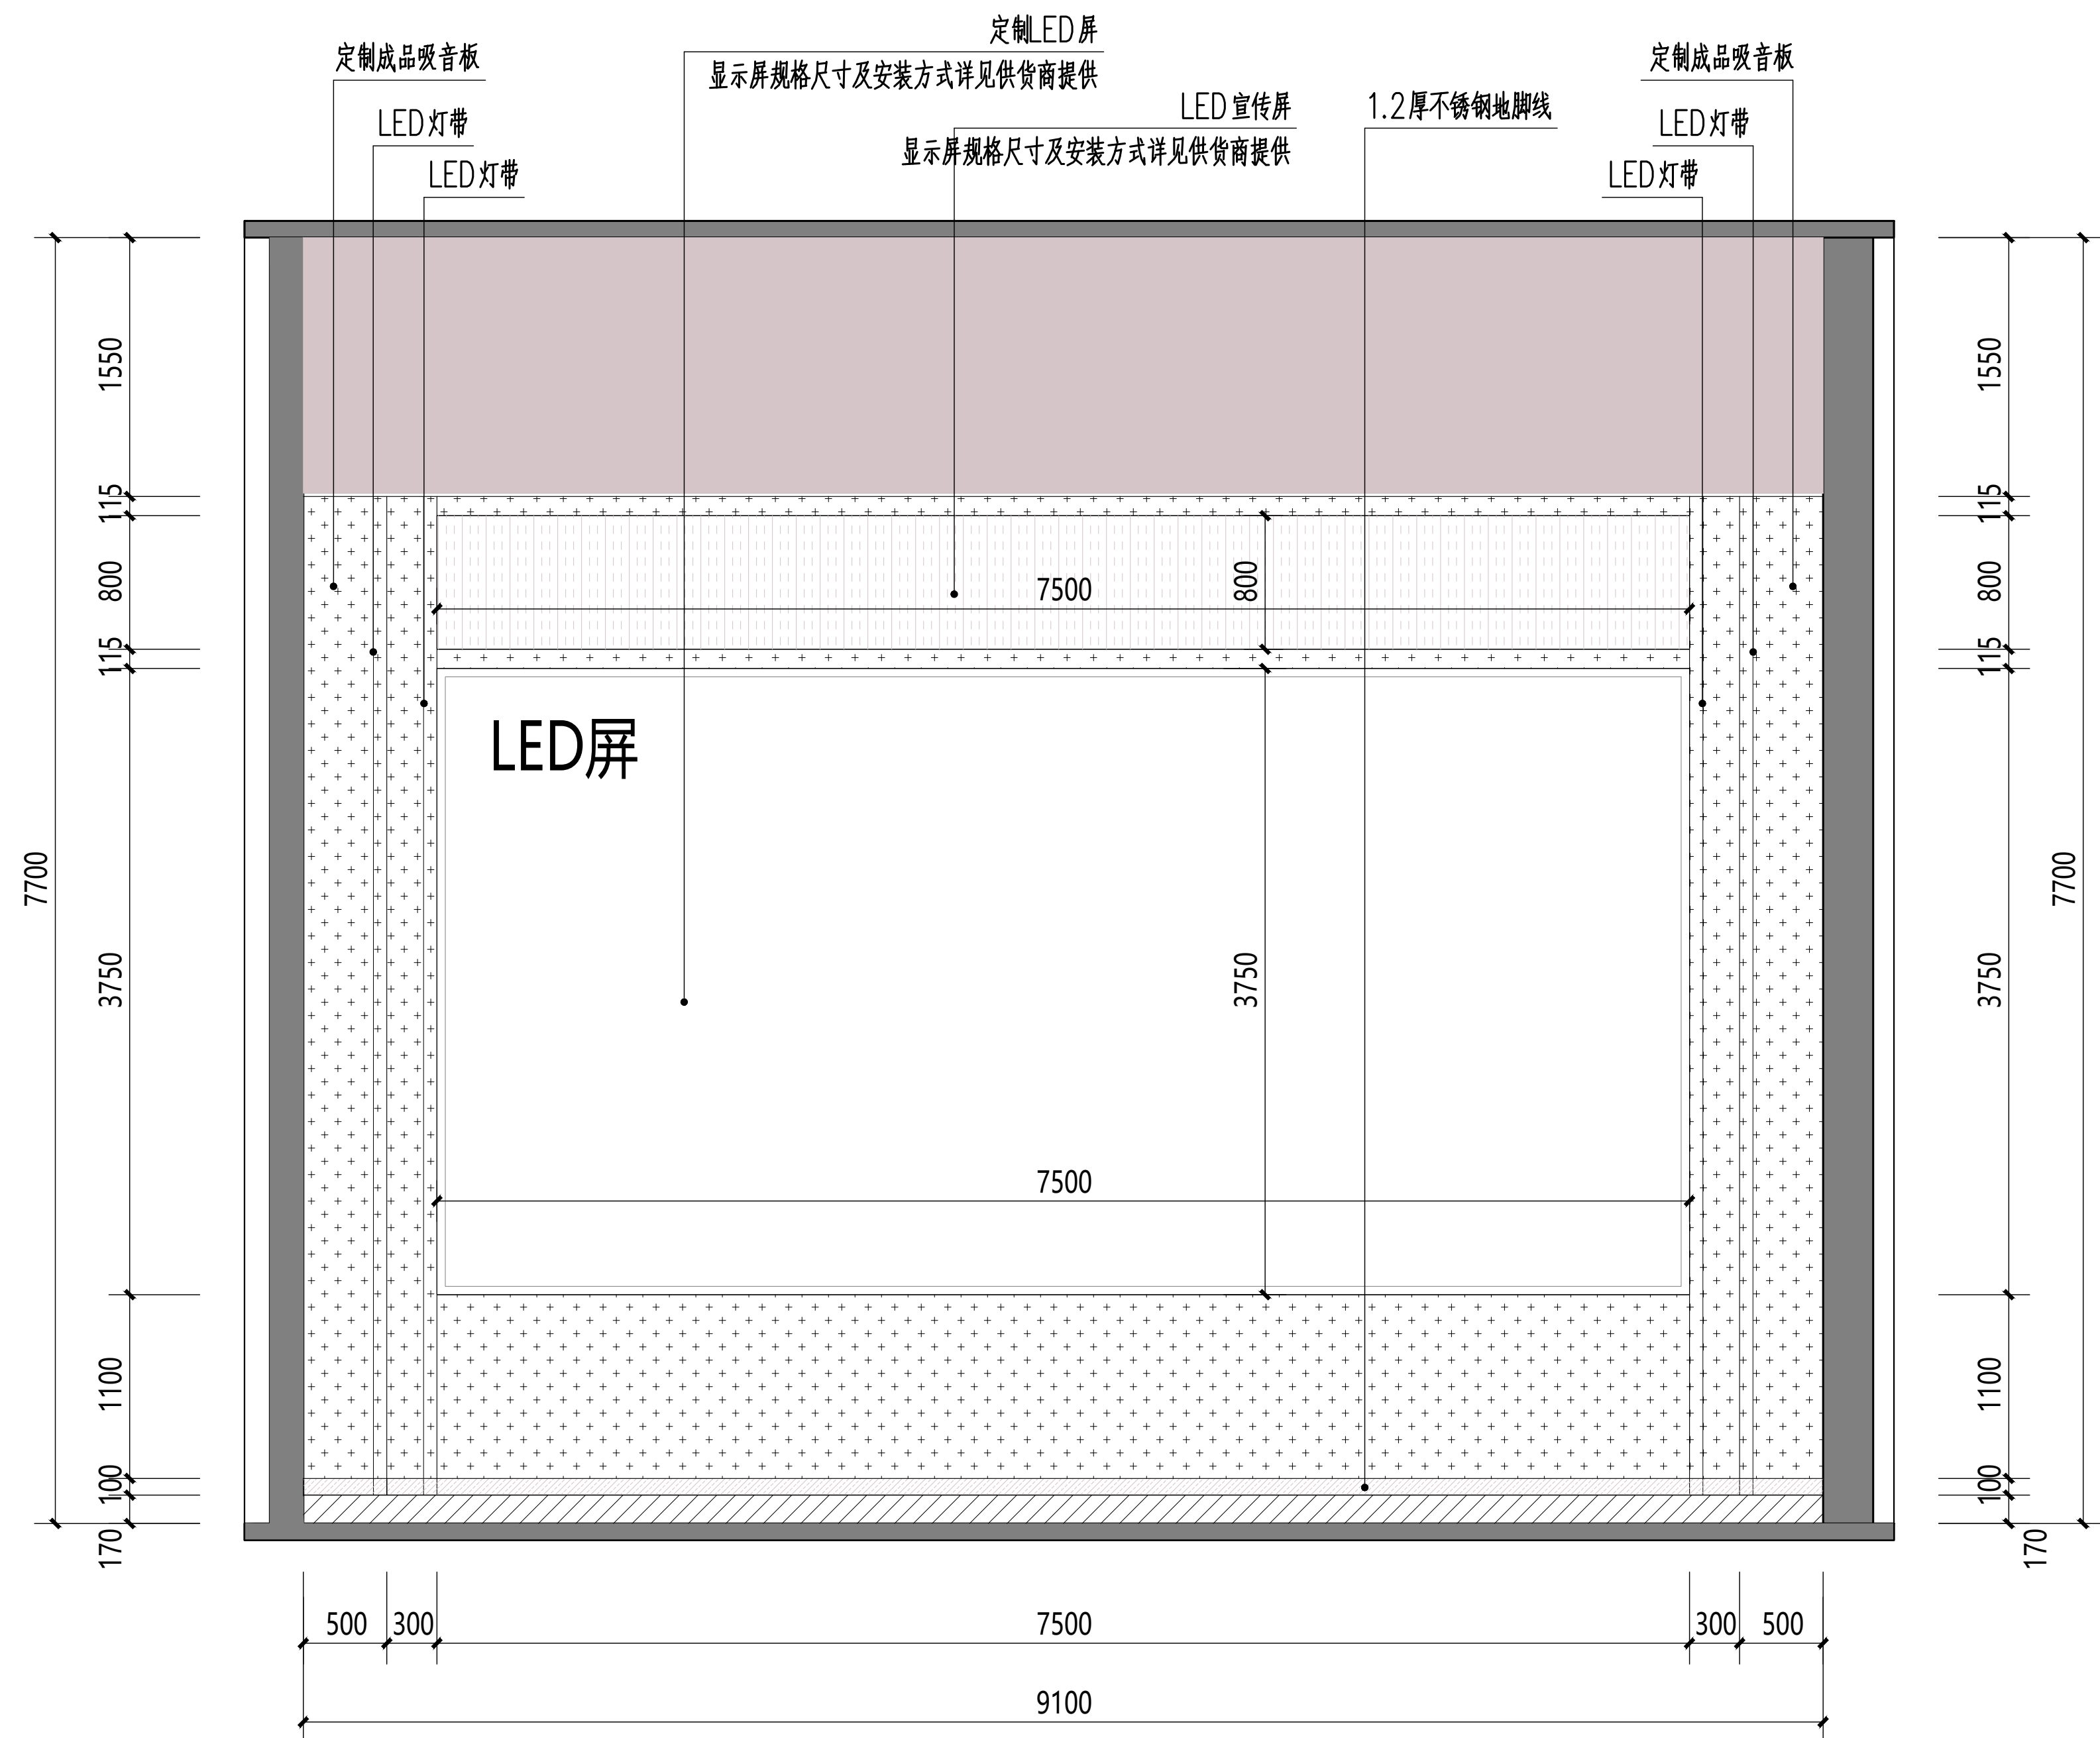

D 立面图 1:30


建设单位:CLIENT		
韶关鸿顺科技发展有限公司		
项目名称:PROJECT NAME		
韶关市大数据人才实训基地建设项目		
图名: DRAWING TITLE		
立面图四		
项目负责人 PROJECT DIRECTOR	梁伟晖	梁伟晖
审定人 APPROVER	王金华	王金华
专业负责人 DISCIPLINE HEAD	梁锦辉	梁锦辉
审核人 CHECKER	方鹏灵	方鹏灵
校对人 PROOFREADER	王勇光	王勇光
设计人 DESIGNER	喻星	喻星







设计阶段 DESIGN STAGE		出图日期 DATE	2020.04.01
比例 SCALE	1:100	版 别 EDITION	第A版
图 号 DRAWING No.	E-04	工程编号 PROJECT No.	

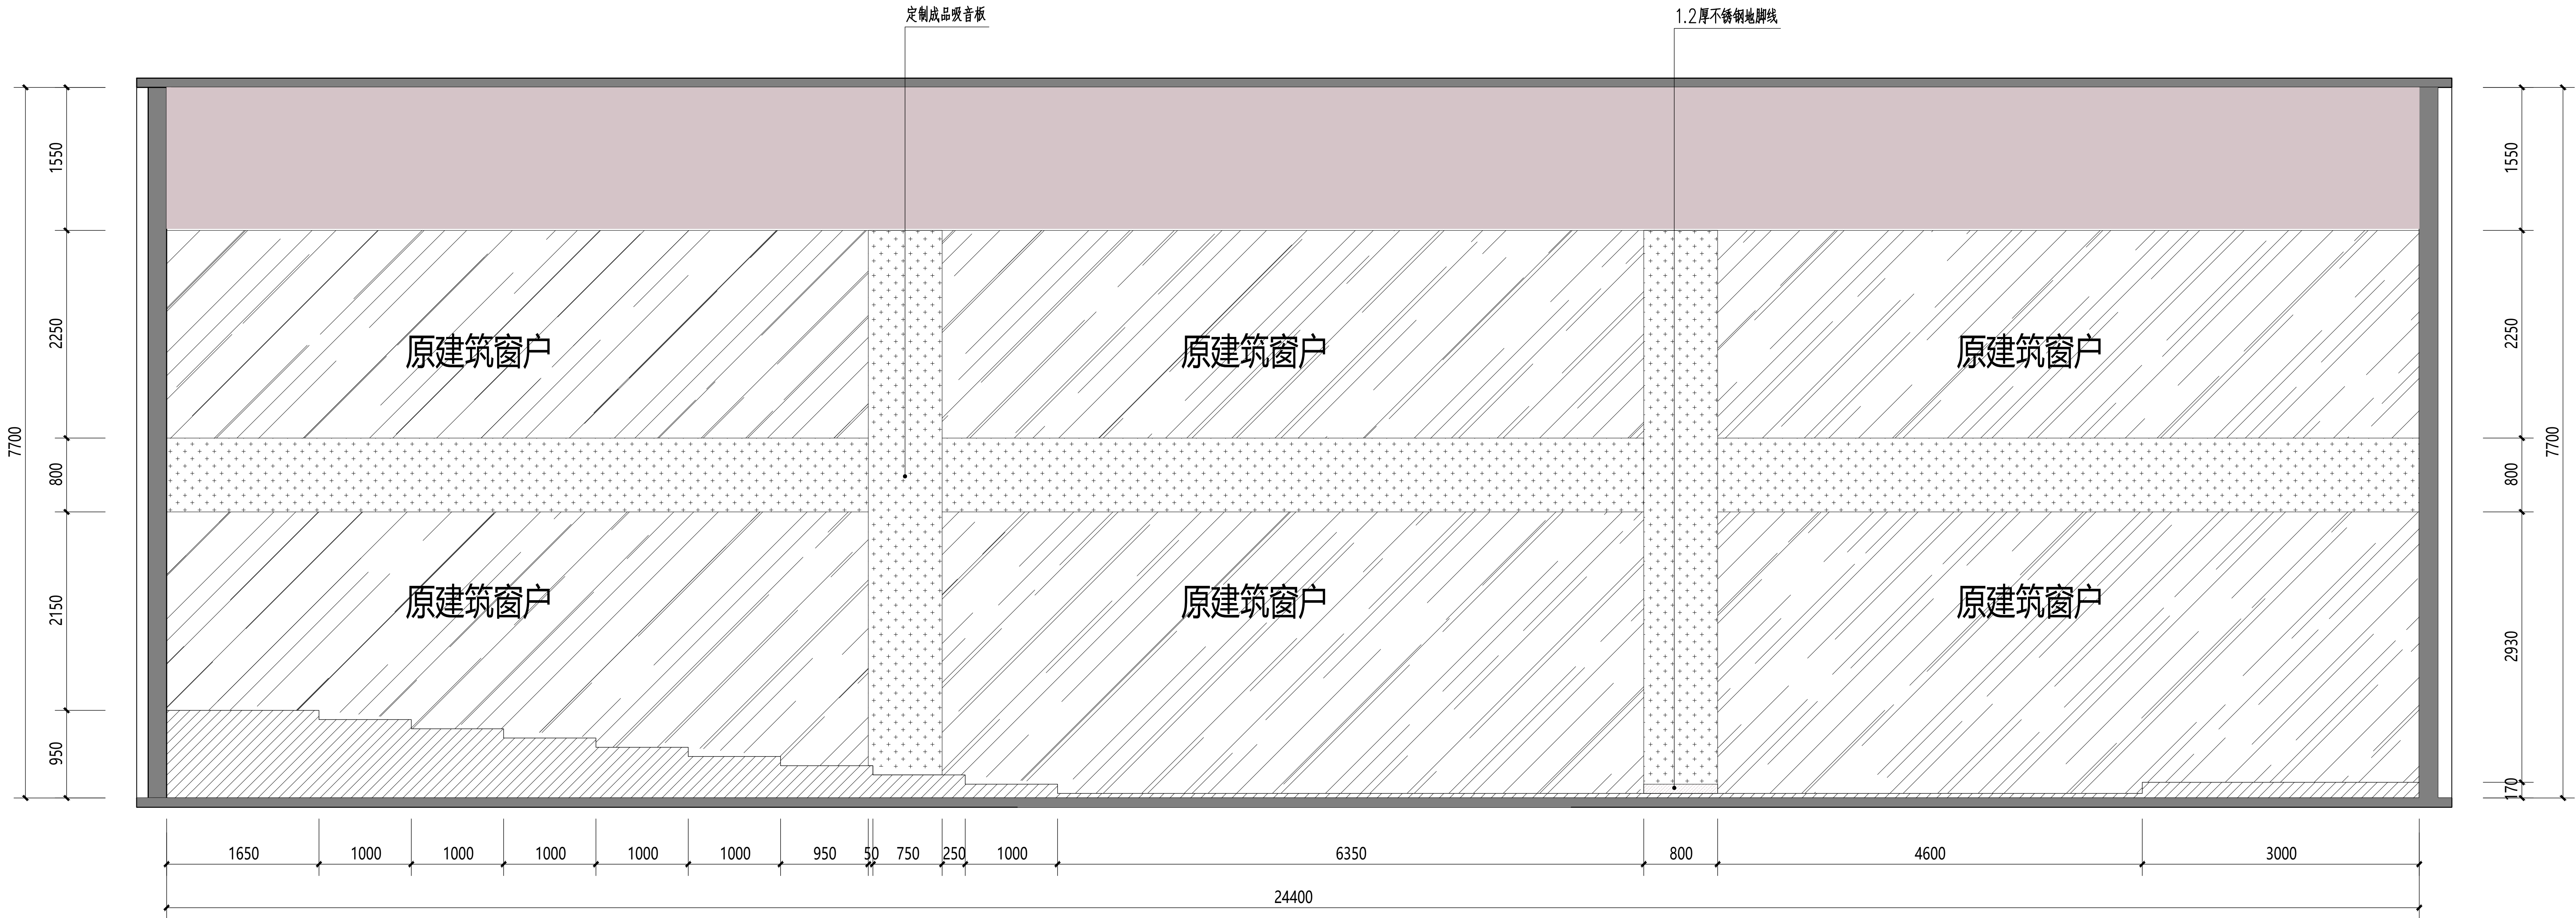1. 非本院书面批准, 不得随意将任何部分翻印, 切勿以比例尺量此图, 一切依图内数字所示为准, 施工单位必须核对各专业图纸之准确, 如发现有任何矛盾处, 应及时通知本公司, 修改或确认后, 方可施工。

2. 本图须经审查机构审核通过后方可用于施工。

建筑	暖通				
站构	给排水				
电气	工艺				
暖通	自控				



项目负责人 PROJECT DIRECTOR	梁焯晖	
审定人 APPROVER	王金华	
专业负责人 DISCIPLINE HEAD	梁焯晖	
审核人 VERIFIER	方鹏波	
校对入 PROOFREADER	王青尧	
设计人 DESIGNER	喻莹	

注册执业章: SEAL OF CERTIFIED DESIGNER


出图章: SEAL OF DRAWING ISSUE

设计阶段 DESIGN STAGE		出图日期 DATE	2020.04.01
比例 SCALE	1:100	版别 EDITION	第4版
图号 DRAWING No.	E-05	工程编号 PROJECT No	


1. 非本院书面批准, 不得随意将任何部分翻印, 切勿以比例尺量此图, 一切依图内数字所示为准, 施工单位必须核对各专业图纸之准确, 如发现有任何矛盾处, 应及时通知本公司, 修改或确认后, 方可施工。

2. 本图须经设计审查机构审核通过后方可用于施工。


建筑	暖通				
站构	给排水				
电气	工艺				
暖通	自控				

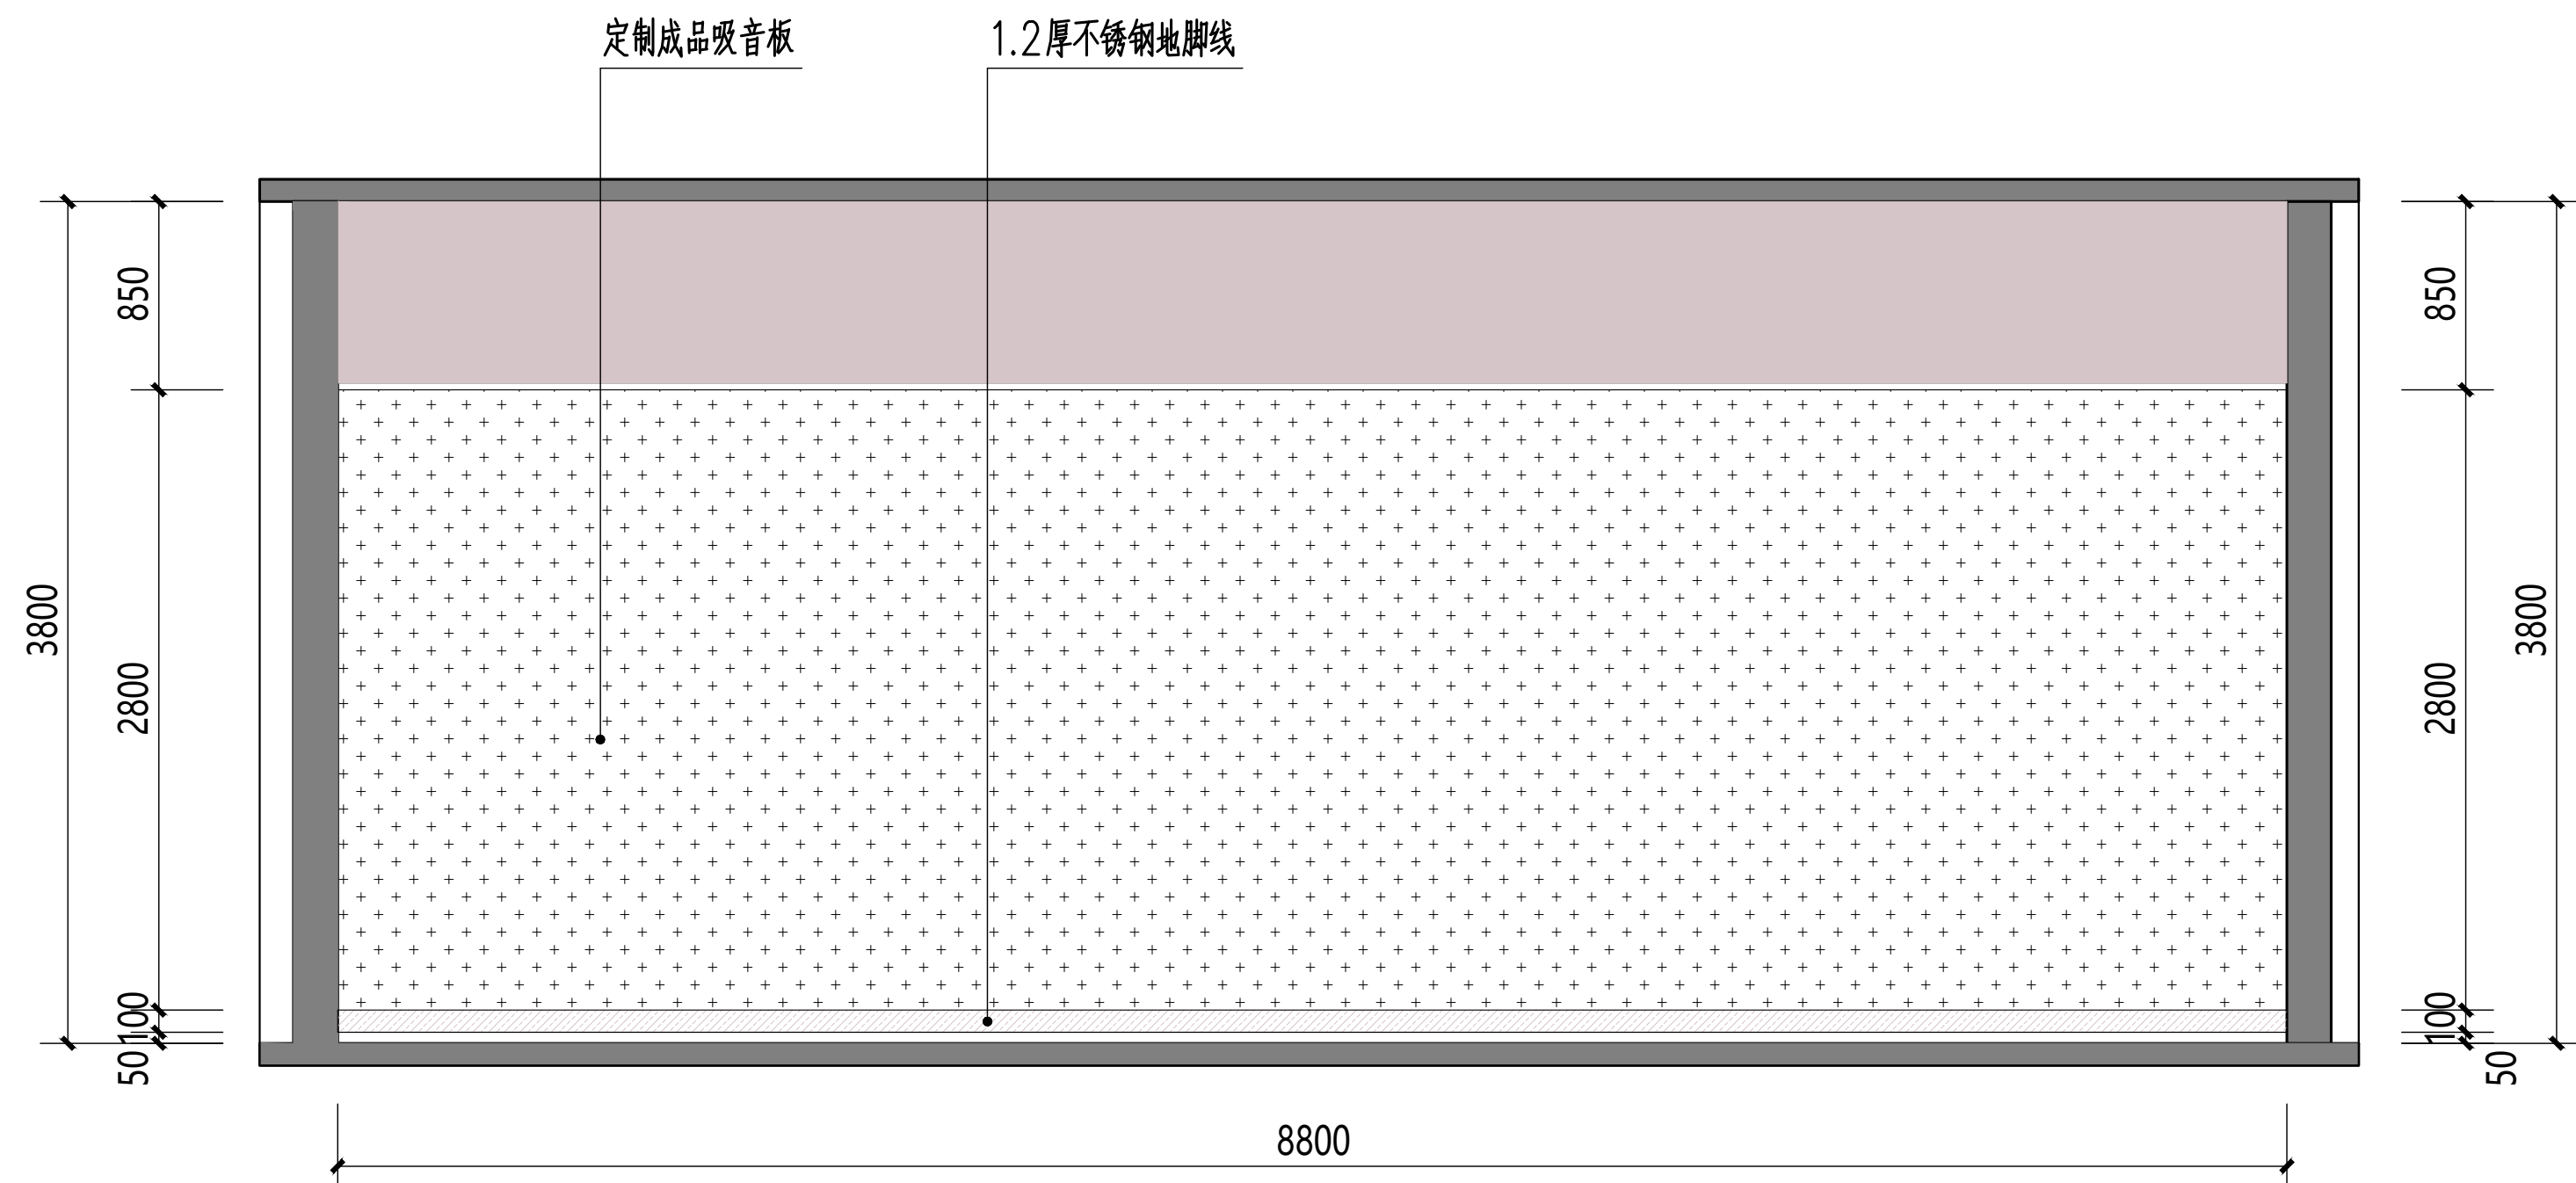


A立面图 1:30

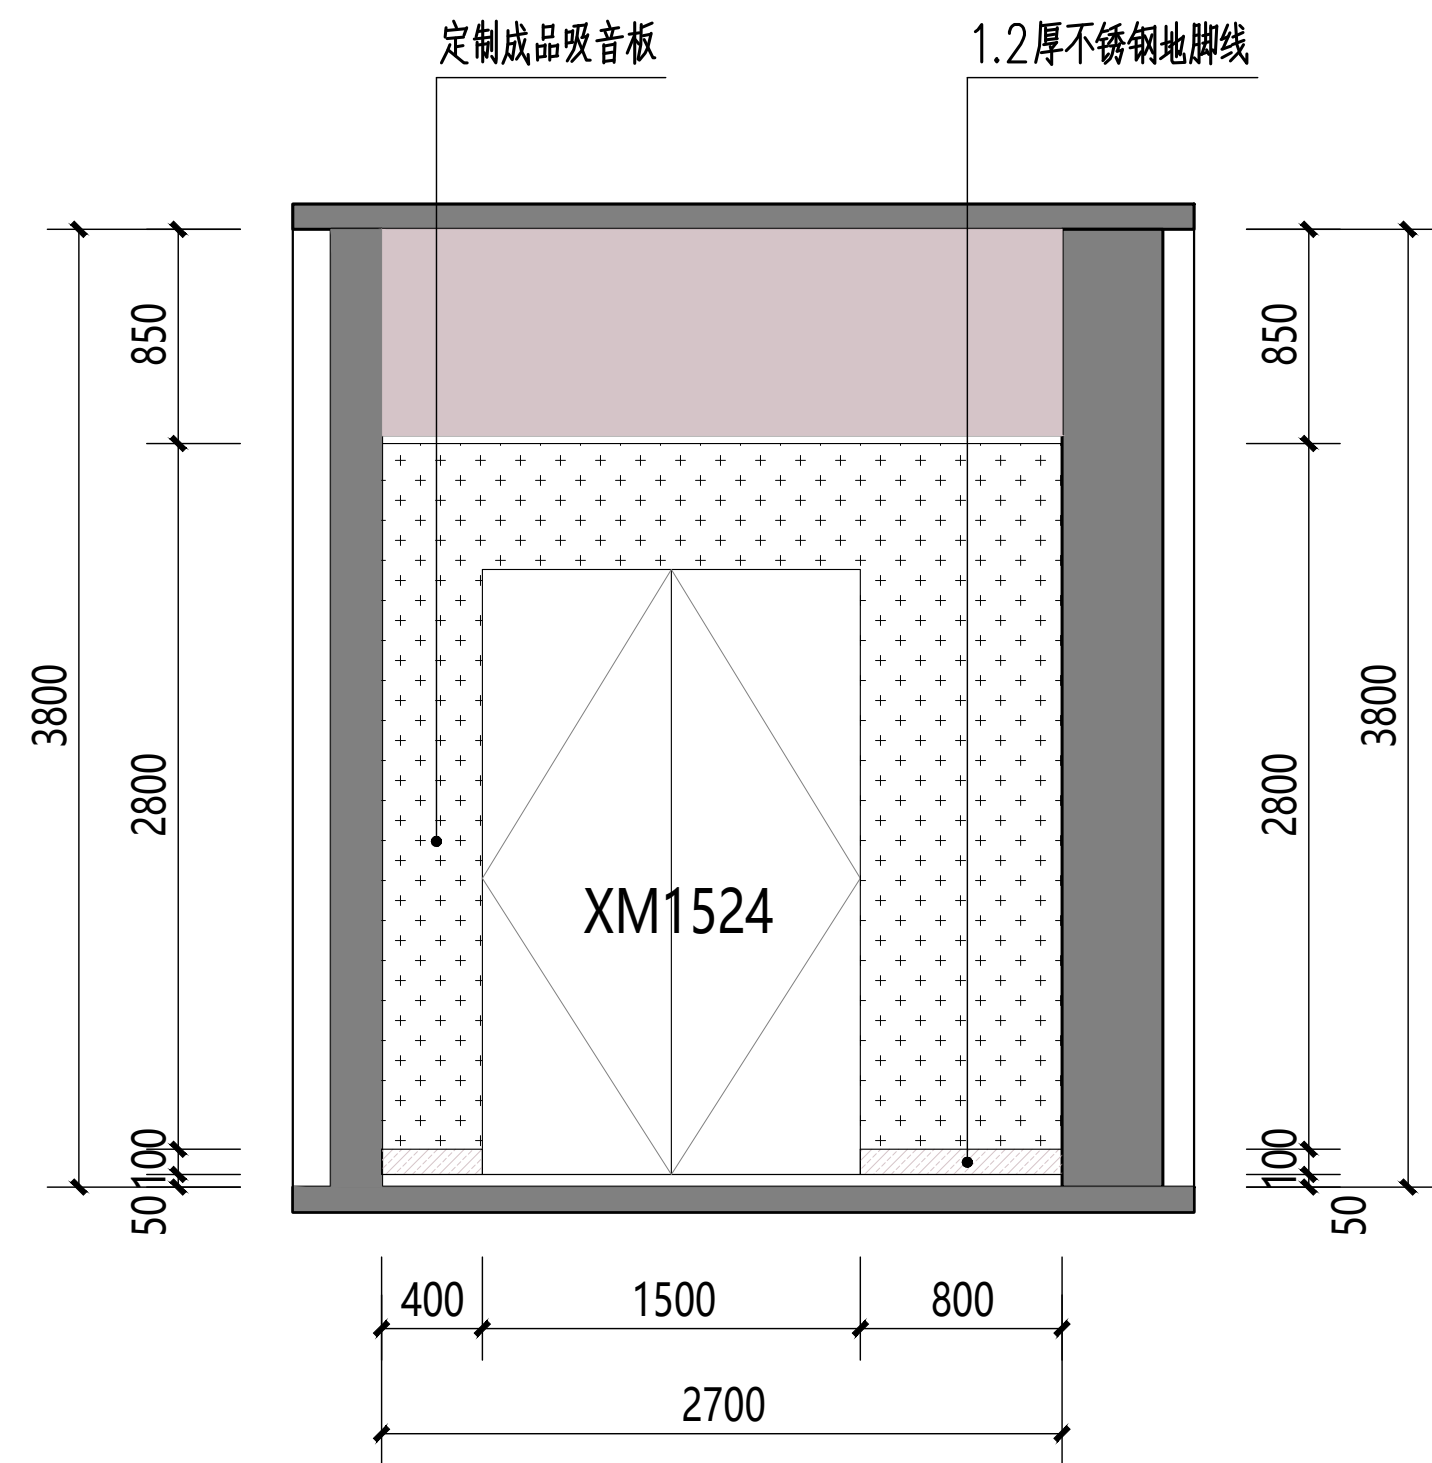



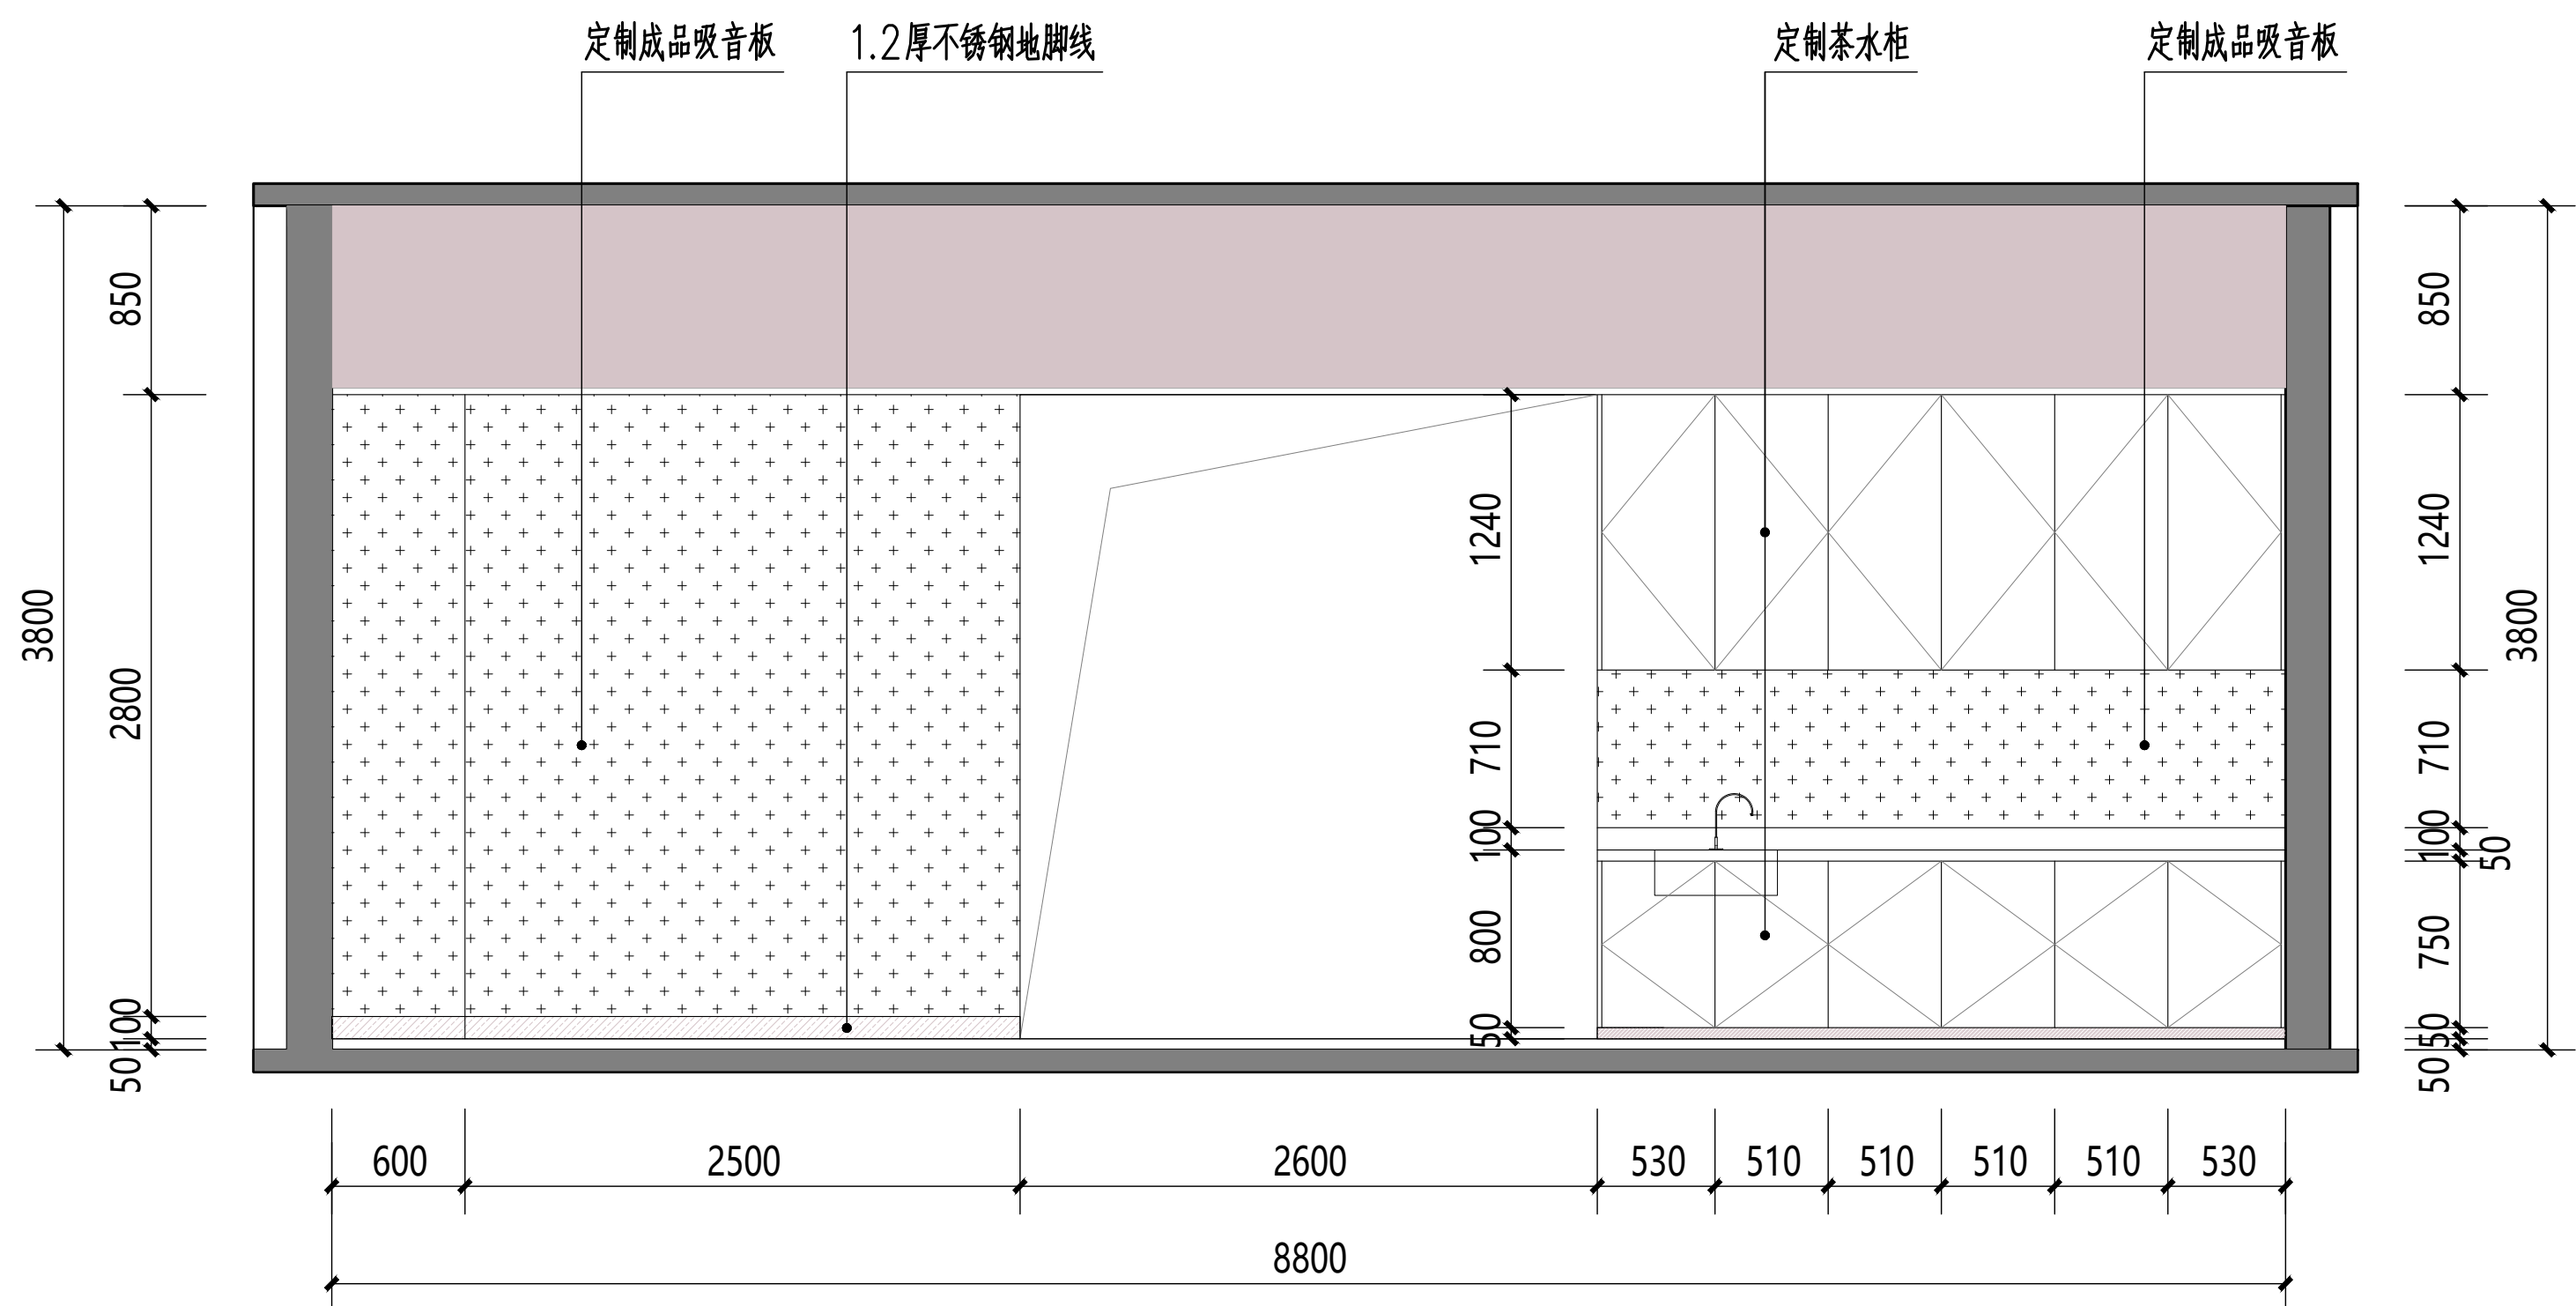



B立面图 1:30

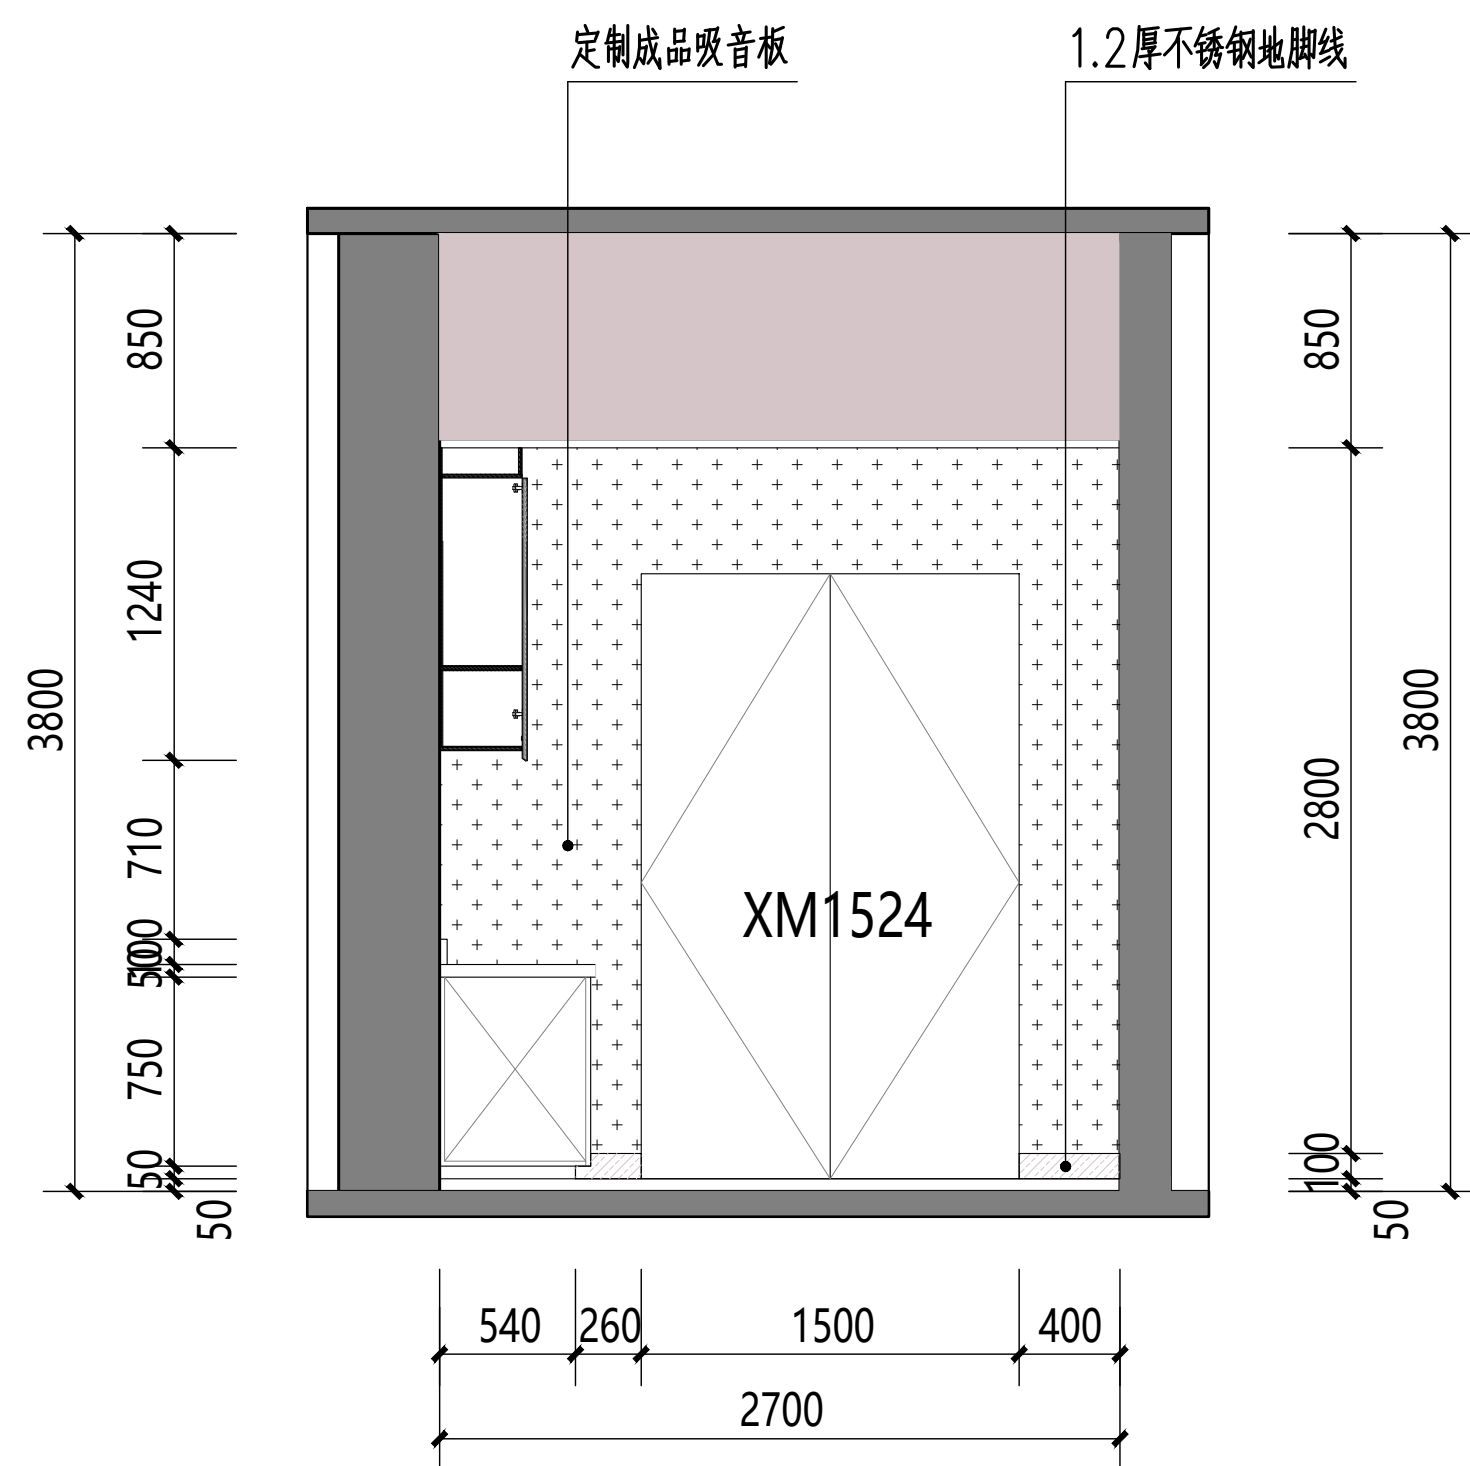

C立面图 1:30

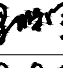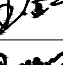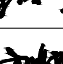



 




D立面图 1:30

建设单位:COLT		
韶关鸿硕科技发展有限公司		
项目名称:PROJECT NAME		
韶关市大数据人才实训基地建设项目		
图名: DRAWING TITLE		
立面图6		
项目负责人 PROJECT DIRECTOR	梁得晖	
设计人 APPROVER	王金全	
专业负责人 DISCIPLINE HEAD	梁得晖	
审核人 CHECKER	方鹏波	
校对人 PROOFREADER	王芳光	
设计人 DESIGNER	曾宝	

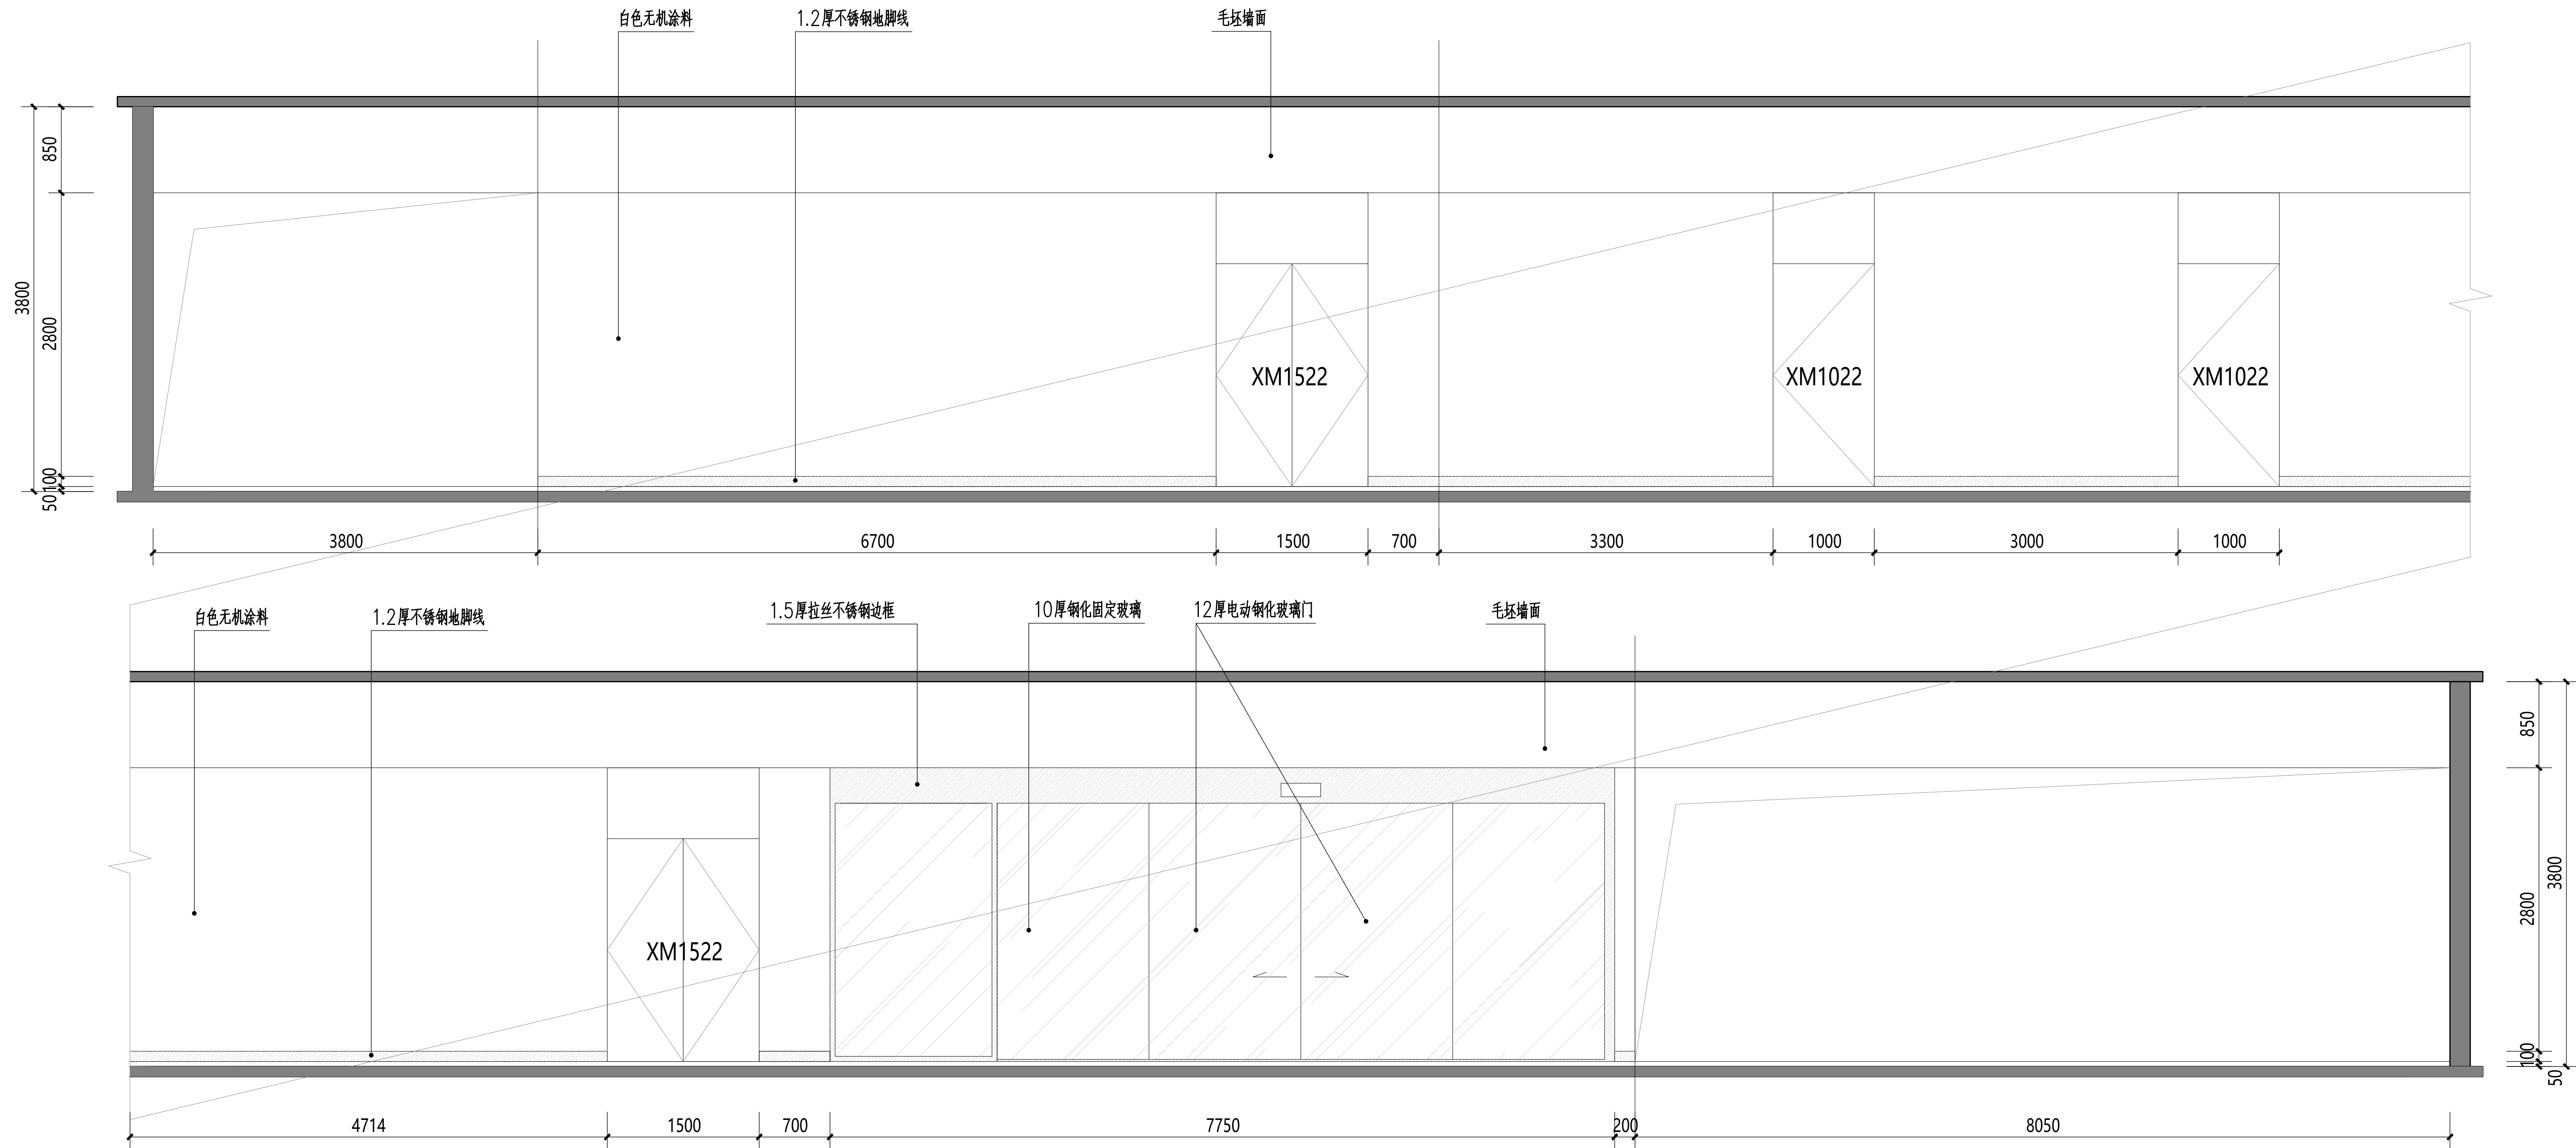注 册 批 准 章: SEAL OF CERTIFIED DESIGNER			
出 图 章: SEAL OF DRAWING ISSUE			
设计阶段 DESIGN STAGE		出图日期 DATE	2020. 04. 01
比 例	1:100	版 号	第 1 版
比例	1:100	版 号	第 1 版
图 号 DRAWING No.	E-08	工程编号 PROJECT No.	
1. 本技术图纸盖章, 不得随意填写任何空白部分。0. 图章以比例尺盖 章, 一个图章的盖章面积至少为 5cm。盖章后必须保持所有金属制成 之图章, 不得发生任何弄虚作假, 以及损坏和涂改、修改或确认 的行为。			
2. 本技术图纸盖章机构审核通过后方可用于施工。			

建筑	暖通		
结构	给排水		
电气	工艺		
暖通	工艺		




项目负责人 PROJECT DIRECTOR	梁皓晖	
审定人 APPROVER	王金华	
专业负责人 DISCIPLINE HEAD	梁皓晖	
审核人 VERIFIER	方鹏波	
校对 PROOFREADER	王勇龙	
设计人 DESIGNER	喻奎	

设计阶段 DESIGN STAGE		出图日期 DATE	2020.04.01
比例 SCALE	1:100	版别 EDITION	第4版
图号 DRAWING No.	E-07	工程编号 PROJECT No	

1. 非本院书面批准, 不得随意将任何部分翻印, 切勿以比例尺量此图, 一切依图中数字所示为准, 施工单位必须核对各专业图纸之准确, 如发现有任何矛盾处, 应及时通知本公司, 修改或确认后, 方可施工。

2. 本图须经审查机构审核通过后方可用于施工。

建筑	暖通		
结构	给排水		
电气	工艺		
暖通	工艺		

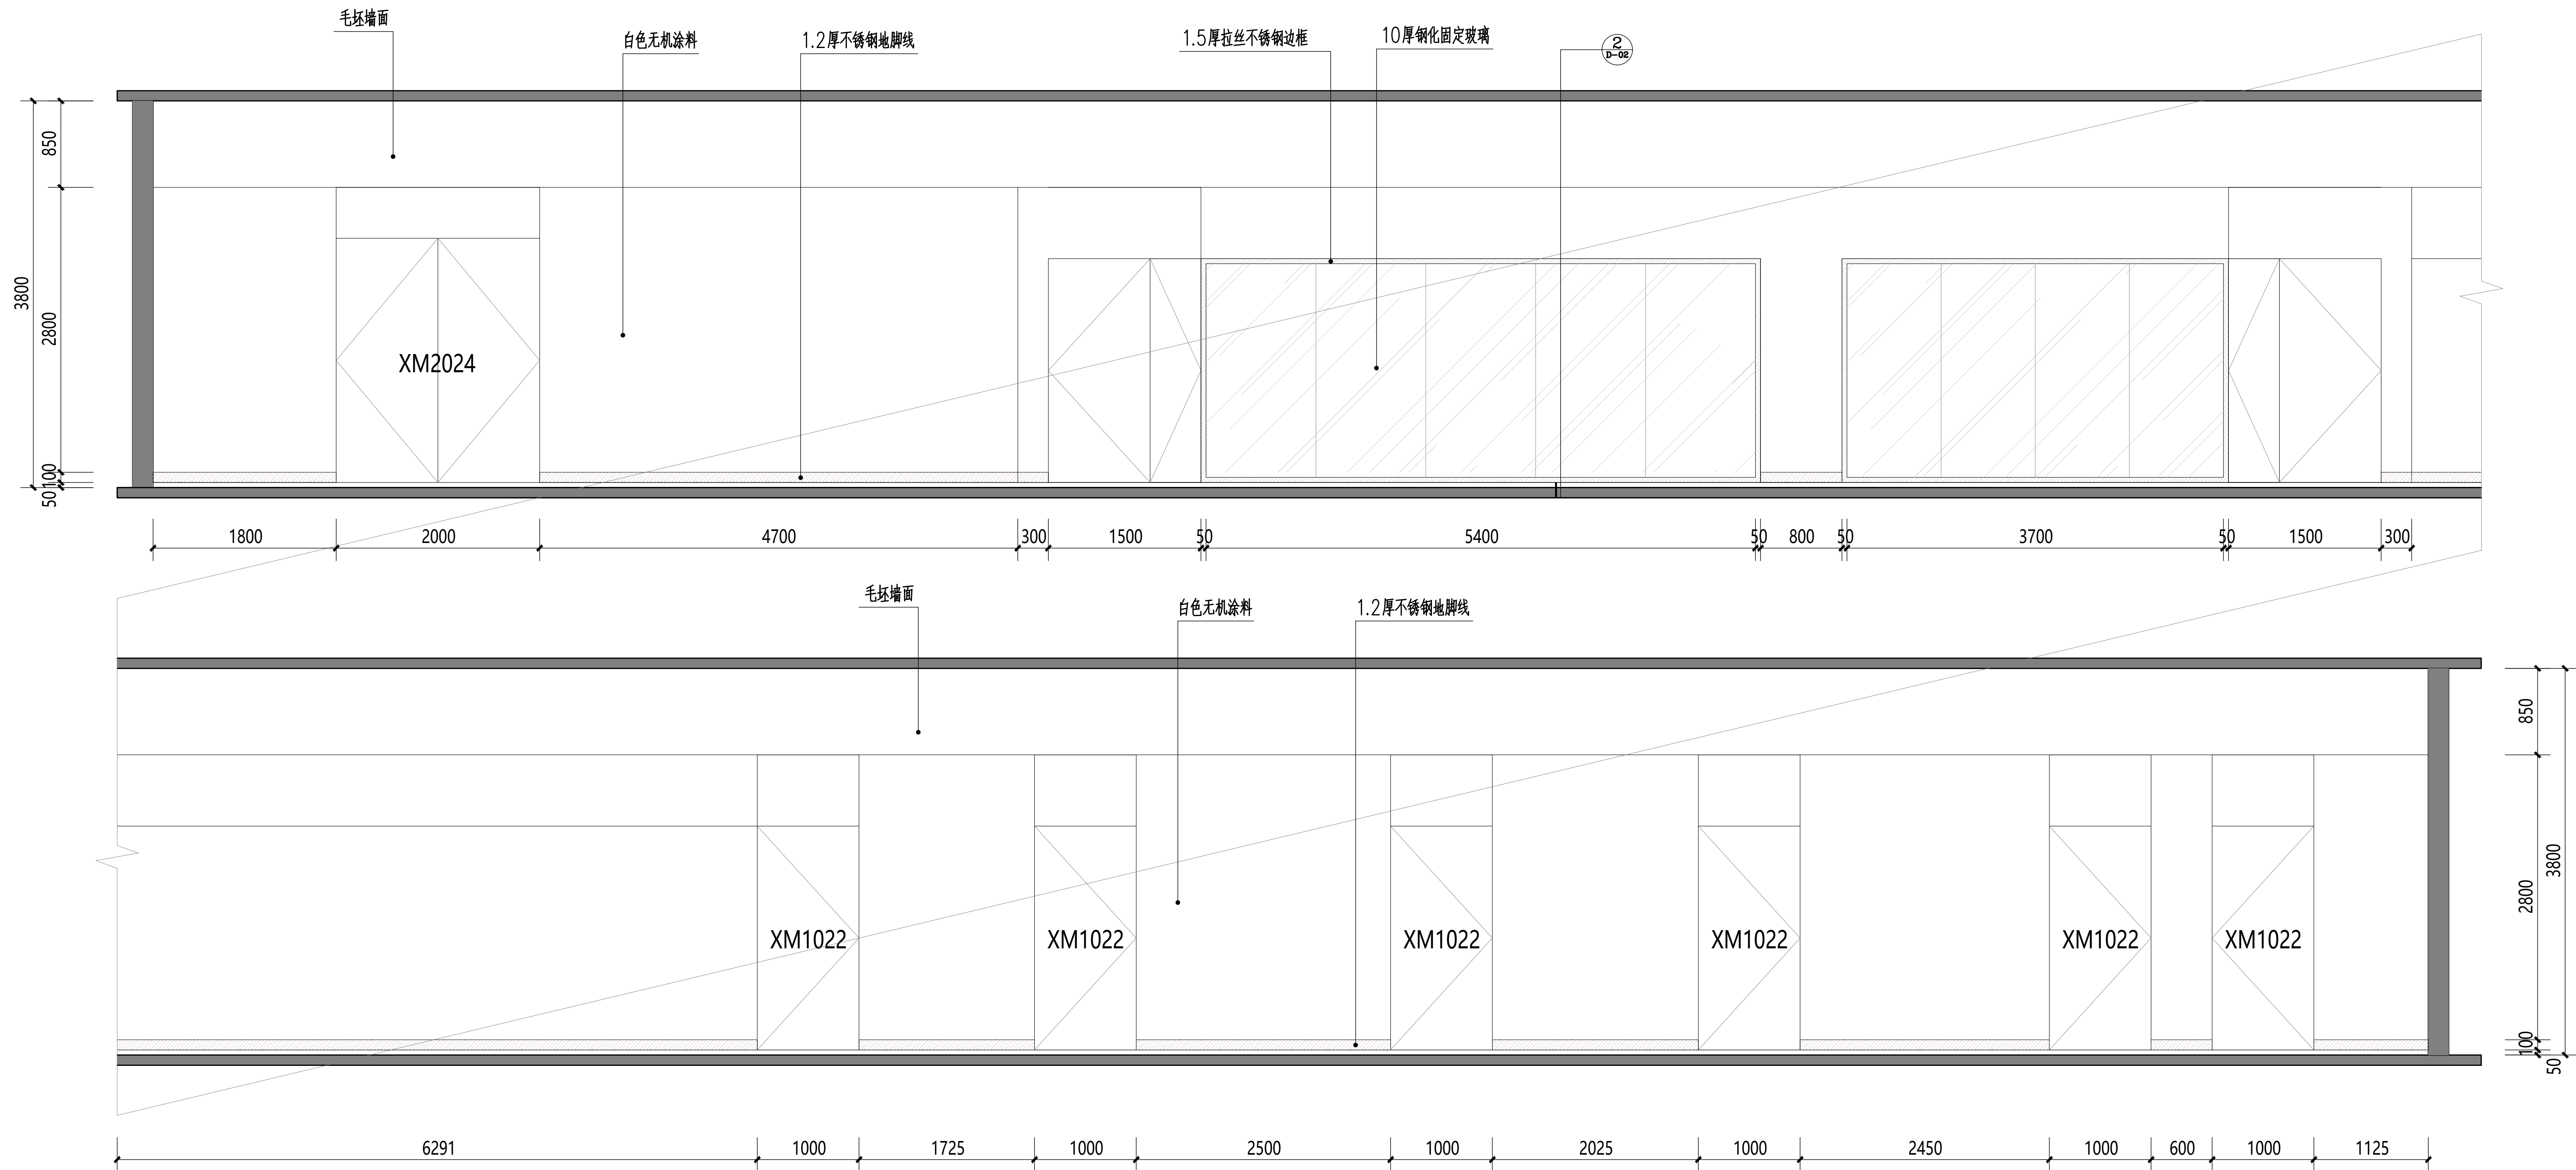建设单位: CLIENT韶关鸿硕科技发展有限公司项目名称:PROJECT NAME

韶关市大数据人才实训基地建设项目

图名: DRAWING TITLE

项目负责人 PROJECT DIRECTOR	梁晓晖	梁晓晖
审定人 APPROVER	王金华	王金华
专业负责人 DISCIPLINE HEAD	梁晓晖	梁晓晖
审核人 VERIFIER	方鹏波	方鹏波
校对人 PROOFREADER	王勇龙	王勇龙
设计人 DESIGNER	喻宝	喻宝

注册执业章: SEAL OF CERTIFIED DESIGNER






出图章: SEAL OF DRAWING ISSUE

设计阶段 DESIGN STAGE		出图日期 DATE	2020.04.01
比例 SCALE	1:100	版别 EDITION	第A版
图号 DRAWING No.	E-08	工程编号 PROJECT No.	

1. 非本院书面批准, 不得随意将任何部分翻印, 切勿以比例尺量此图, 一切依图内数字所示为准, 施工单位必须核对各专业图纸之准确, 如发现有任何矛盾处, 应及时通知本公司, 修改或确认后, 方可施工。


2. 本图须经审查机构审核通过后方可用于施工。

建 筑	结 构	电 气	通 讯
-----	-----	-----	-----

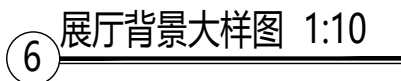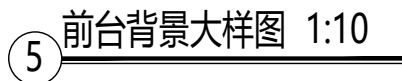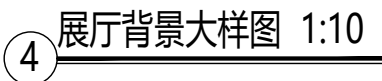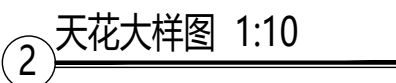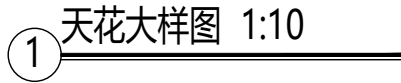

2. 本图纸需经审查机构审核通过后方可用于施工。

设计	审核	校对	制图	绘图
张	李	王	赵	孙
工	程	师	助	理
室	设	计	部	工
电	话	010-12345678	传	真
邮	箱	12345678@163.com	网	址
公	司	中元天纬集团有限公司	地	址
建	筑	单	位	名
称				

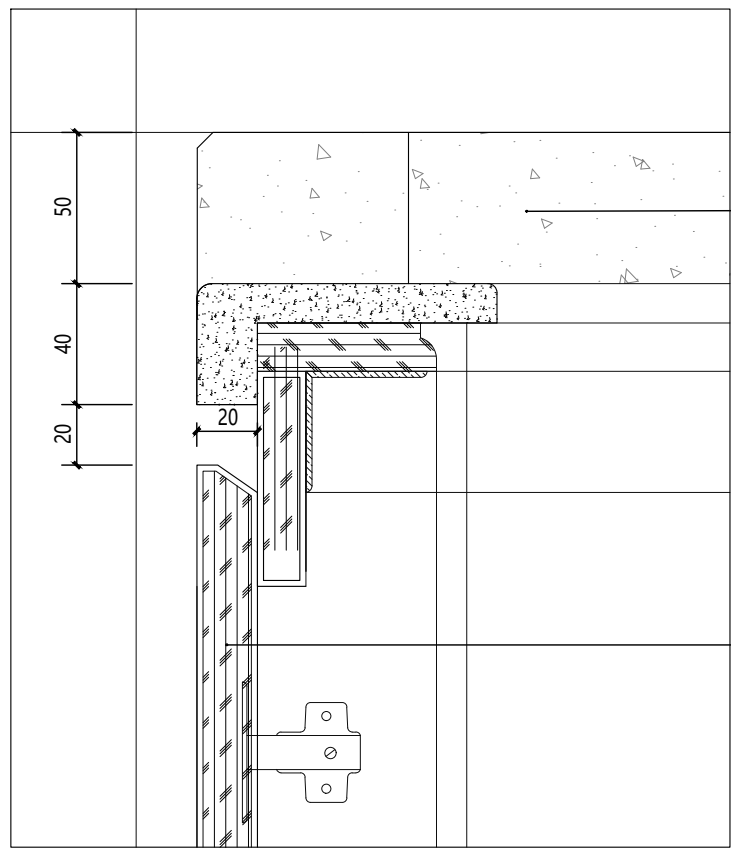

a 1:2

白色人造石

B1级18厘多层实木免漆板柜

按图纸尺寸

810

18 328


B1级18厘多层实木免漆板柜

9厘阻燃夹板

9厘阻燃夹板

9厘石膏板
刷白色无机涂料

50*50*3厚铝合金方通
面贴304, 1.2厚不锈钢饰面
玻璃胶

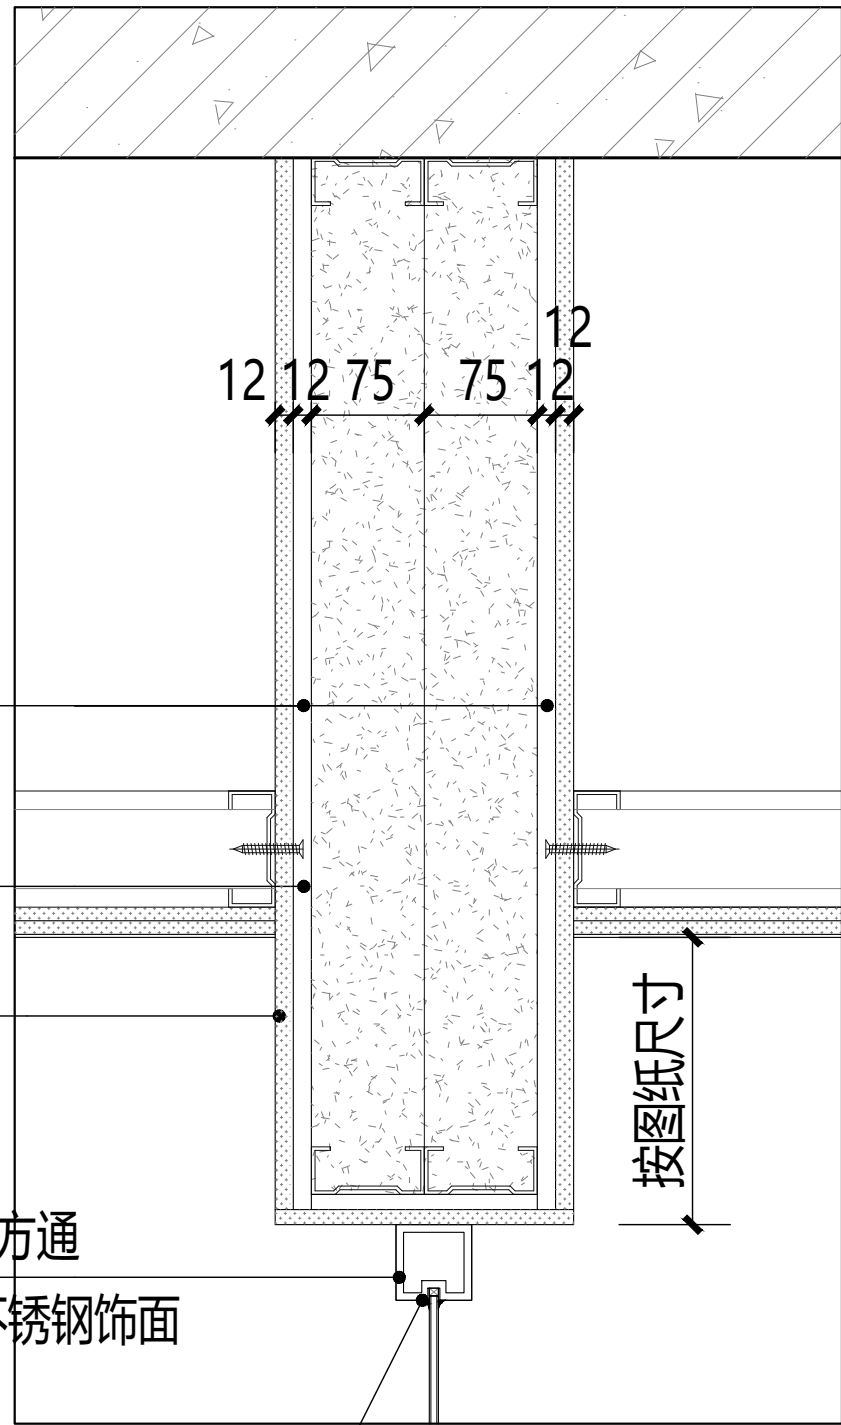

按图纸尺寸

原建筑墙

15厚成品吸音板

10厘白钢化玻璃

玻璃胶

50*50*3厚铝合金方通
面贴304, 1.2厚不锈钢饰面

2 玻璃隔墙大样图 1:10

详见 a

B1级18厘多层实木免漆板柜

烟斗铰

详见 c

1.2厚不锈钢踢脚

按图纸尺寸

100

575


20 85

12mm阻燃木夹板
(防火处理)

30*30木龙骨
刷防火防潮防白蚁漆

1.2厚不锈钢踢脚

c 1:2

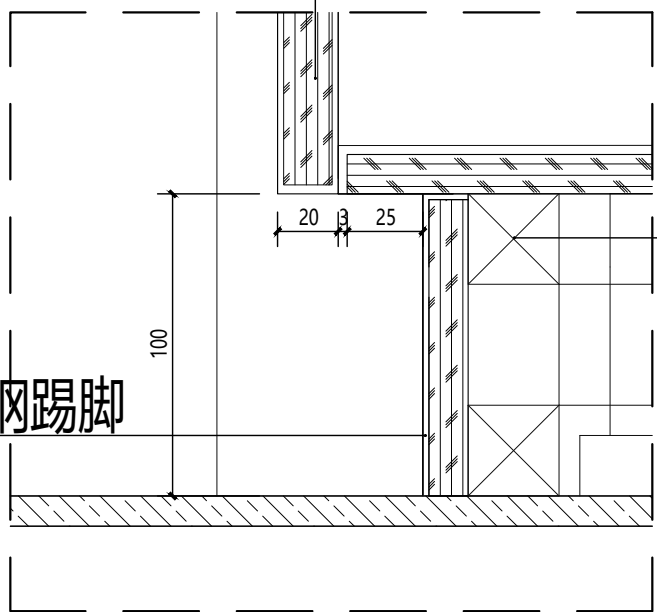

设计单位:
DESIGN COMPANY



中元天纬集团有限公司

设计证书乙级编号: A452009123
No. A452009123 Class A of Design Certificate

建设单位: CLIENT

韶关市大数据人才实训基地发展有限公司

项目名称: PROJECT NAME

韶关市大数据人才实训基地建设项目

图名: DRAWING TITLE

大样图2

项目负责人 PROJECT DIRECTOR	梁峰辉	梁峰辉
审定人 APPROVER	王金华	王金华
专业负责人 DISCIPLINE HEAD	梁峰辉	梁峰辉
审核人 VERIFIER	方鹏波	方鹏波
校对人 CHECKER	王勇光	王勇光
设计人 DESIGNER	喻莹	喻莹


注册执业章: SEAL OF CERTIFIED DESIGNER

出图章: SEAL OF DRAWING ISSUE


设计阶段 DESIGN STAGE	施工图	出图日期 DATE	2025.04
比例 SCALE		版别 EDITION	第A版
图号 DRAWING No.	D-02	工程编号 PROJECT No.	

1. 非本所书面批准, 不得随意将任何部分翻印, 切勿以比例尺最
此图, 一切数据以数字所示为准, 施工单位必须核对专业图纸
之准确, 如发现任何矛盾处, 应及时通知本公司, 修改或确认
后, 方可施工。
2. 本图纸需经审核机构审核通过后方可用于施工。


建筑				暖通
结构				给排水
电气				工艺
暖通				自控

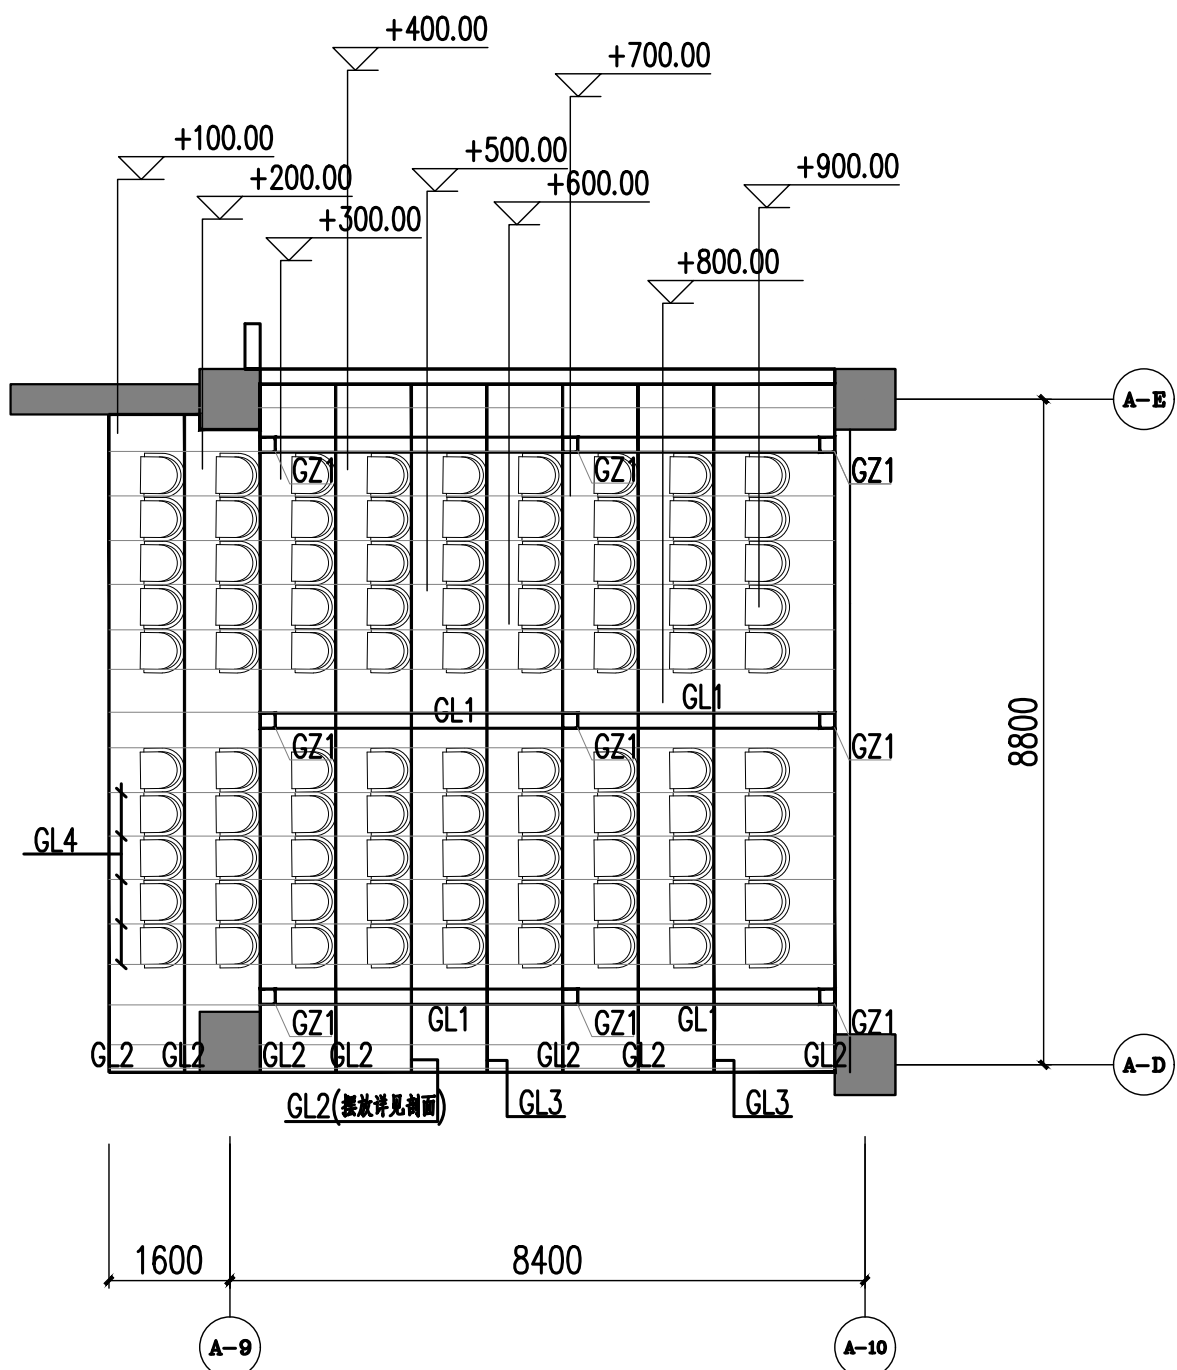

阶梯钢结构平面图 1:100

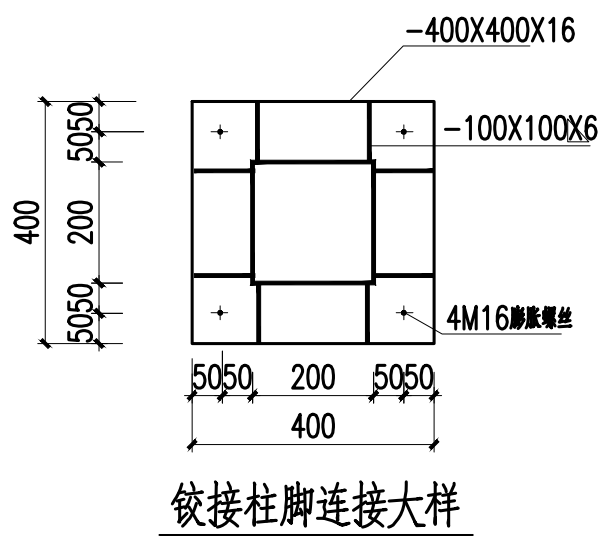


铰接柱脚连接大样

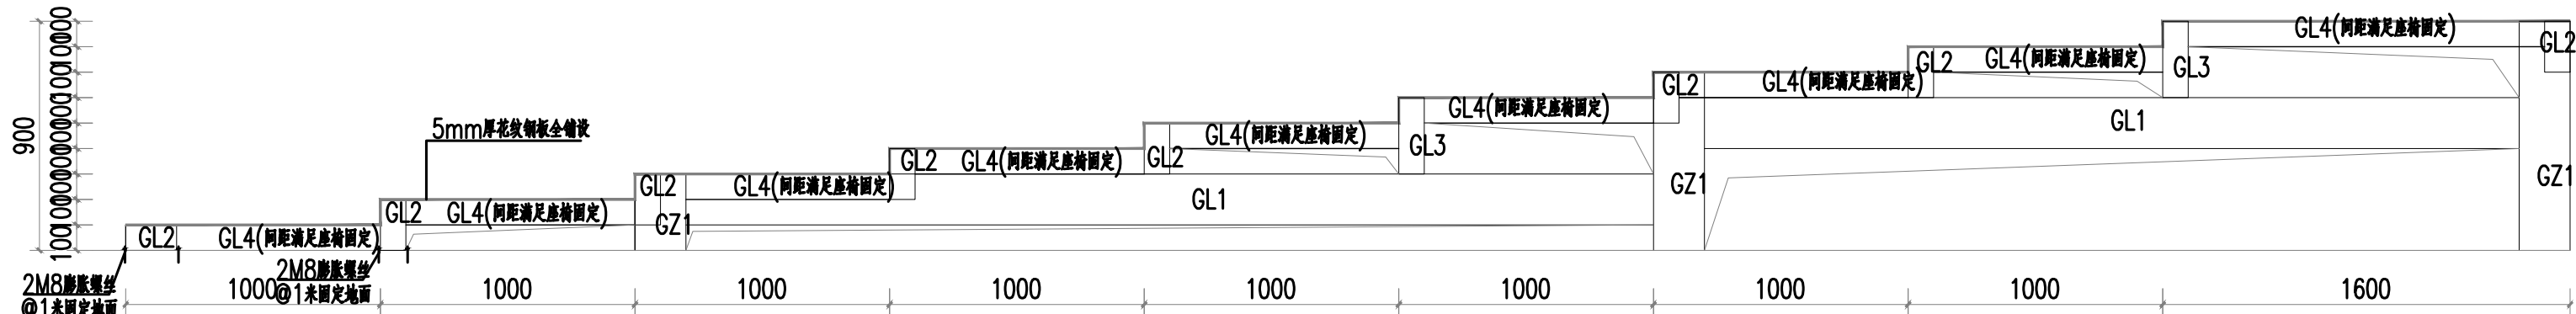

阶梯钢结构剖面图 1:25

- 注：1、所用钢材材质均为Q235B，焊条采用E43B
2、构件的拼接连接采用焊接，一律满焊。
GZ1：镀锌□200×200×6。
GL1：镀锌□200×200×6。
GL2：镀锌□100×200×6。
GL3：镀锌□100×300×4。
GL4：镀锌□100×50×4（厚度不大于600）。
3、平台面铺设5mm厚花纹钢板。

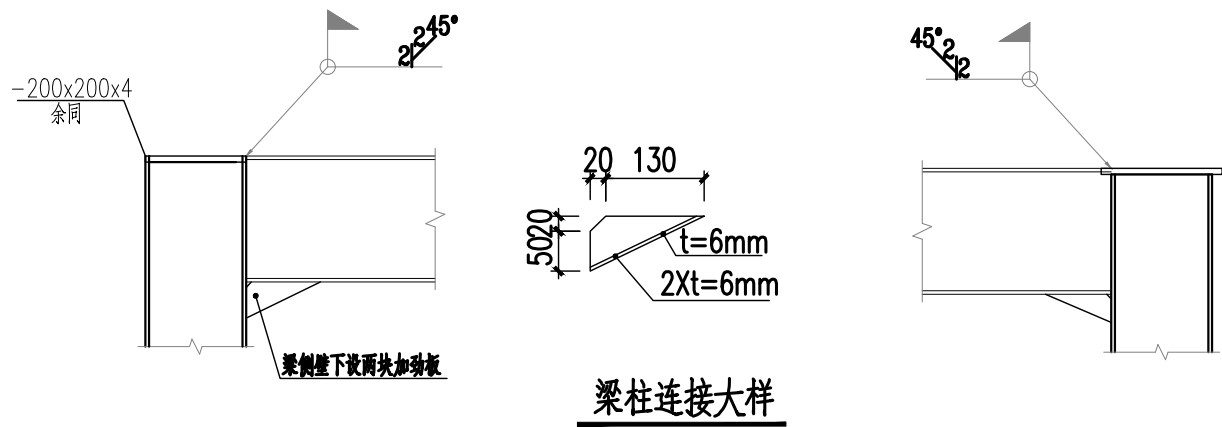

梁柱连接大样



中元天纬集团有限公司

设计证书乙级编号:A452009123
No. A452009123 Class A of Design Certificat

建设单位: CLIENT




韶关鸿硕科技发展有限公司

项目名称:PROJECT NAME

韶关市大数据人才实训基地建设项目

图名: DRAWING TITLE

钢构阶梯详图

项目负责人 PROJECT DIRECTOR	梁晖晖	
审定人 APPROVER	王金华	
专业负责人 DISCIPLINE HEAD	梁晖晖	
审核人 VERIFIER	方鹏汉	
校对 PROOFREADER	王勇龙	
设计人 DESIGNER	喻莹	

注册执业章: SEAL OF CERTIFIED DESIGNER

出图章: SEAL OF DRAWING ISSUE

设计阶段 DESIGN STAGE	施工图	出图日期 DATE	2025.04
比例 SCALE		版别 EDITION	第A版
图号 DRAWING No.	D-03	工程编号 PROJECT No.	

1. 非本院书面批准, 不得随意将任何部分翻印, 切勿以比例尺量此图, 一切依图内数字所示为准, 施工单位必须核对各专业图纸之准确, 如发现有任何矛盾处, 应及时通知本公司, 修改或确认后, 方可施工。

2. 本图纸需经审查机构审核通过后方可用于施工。