
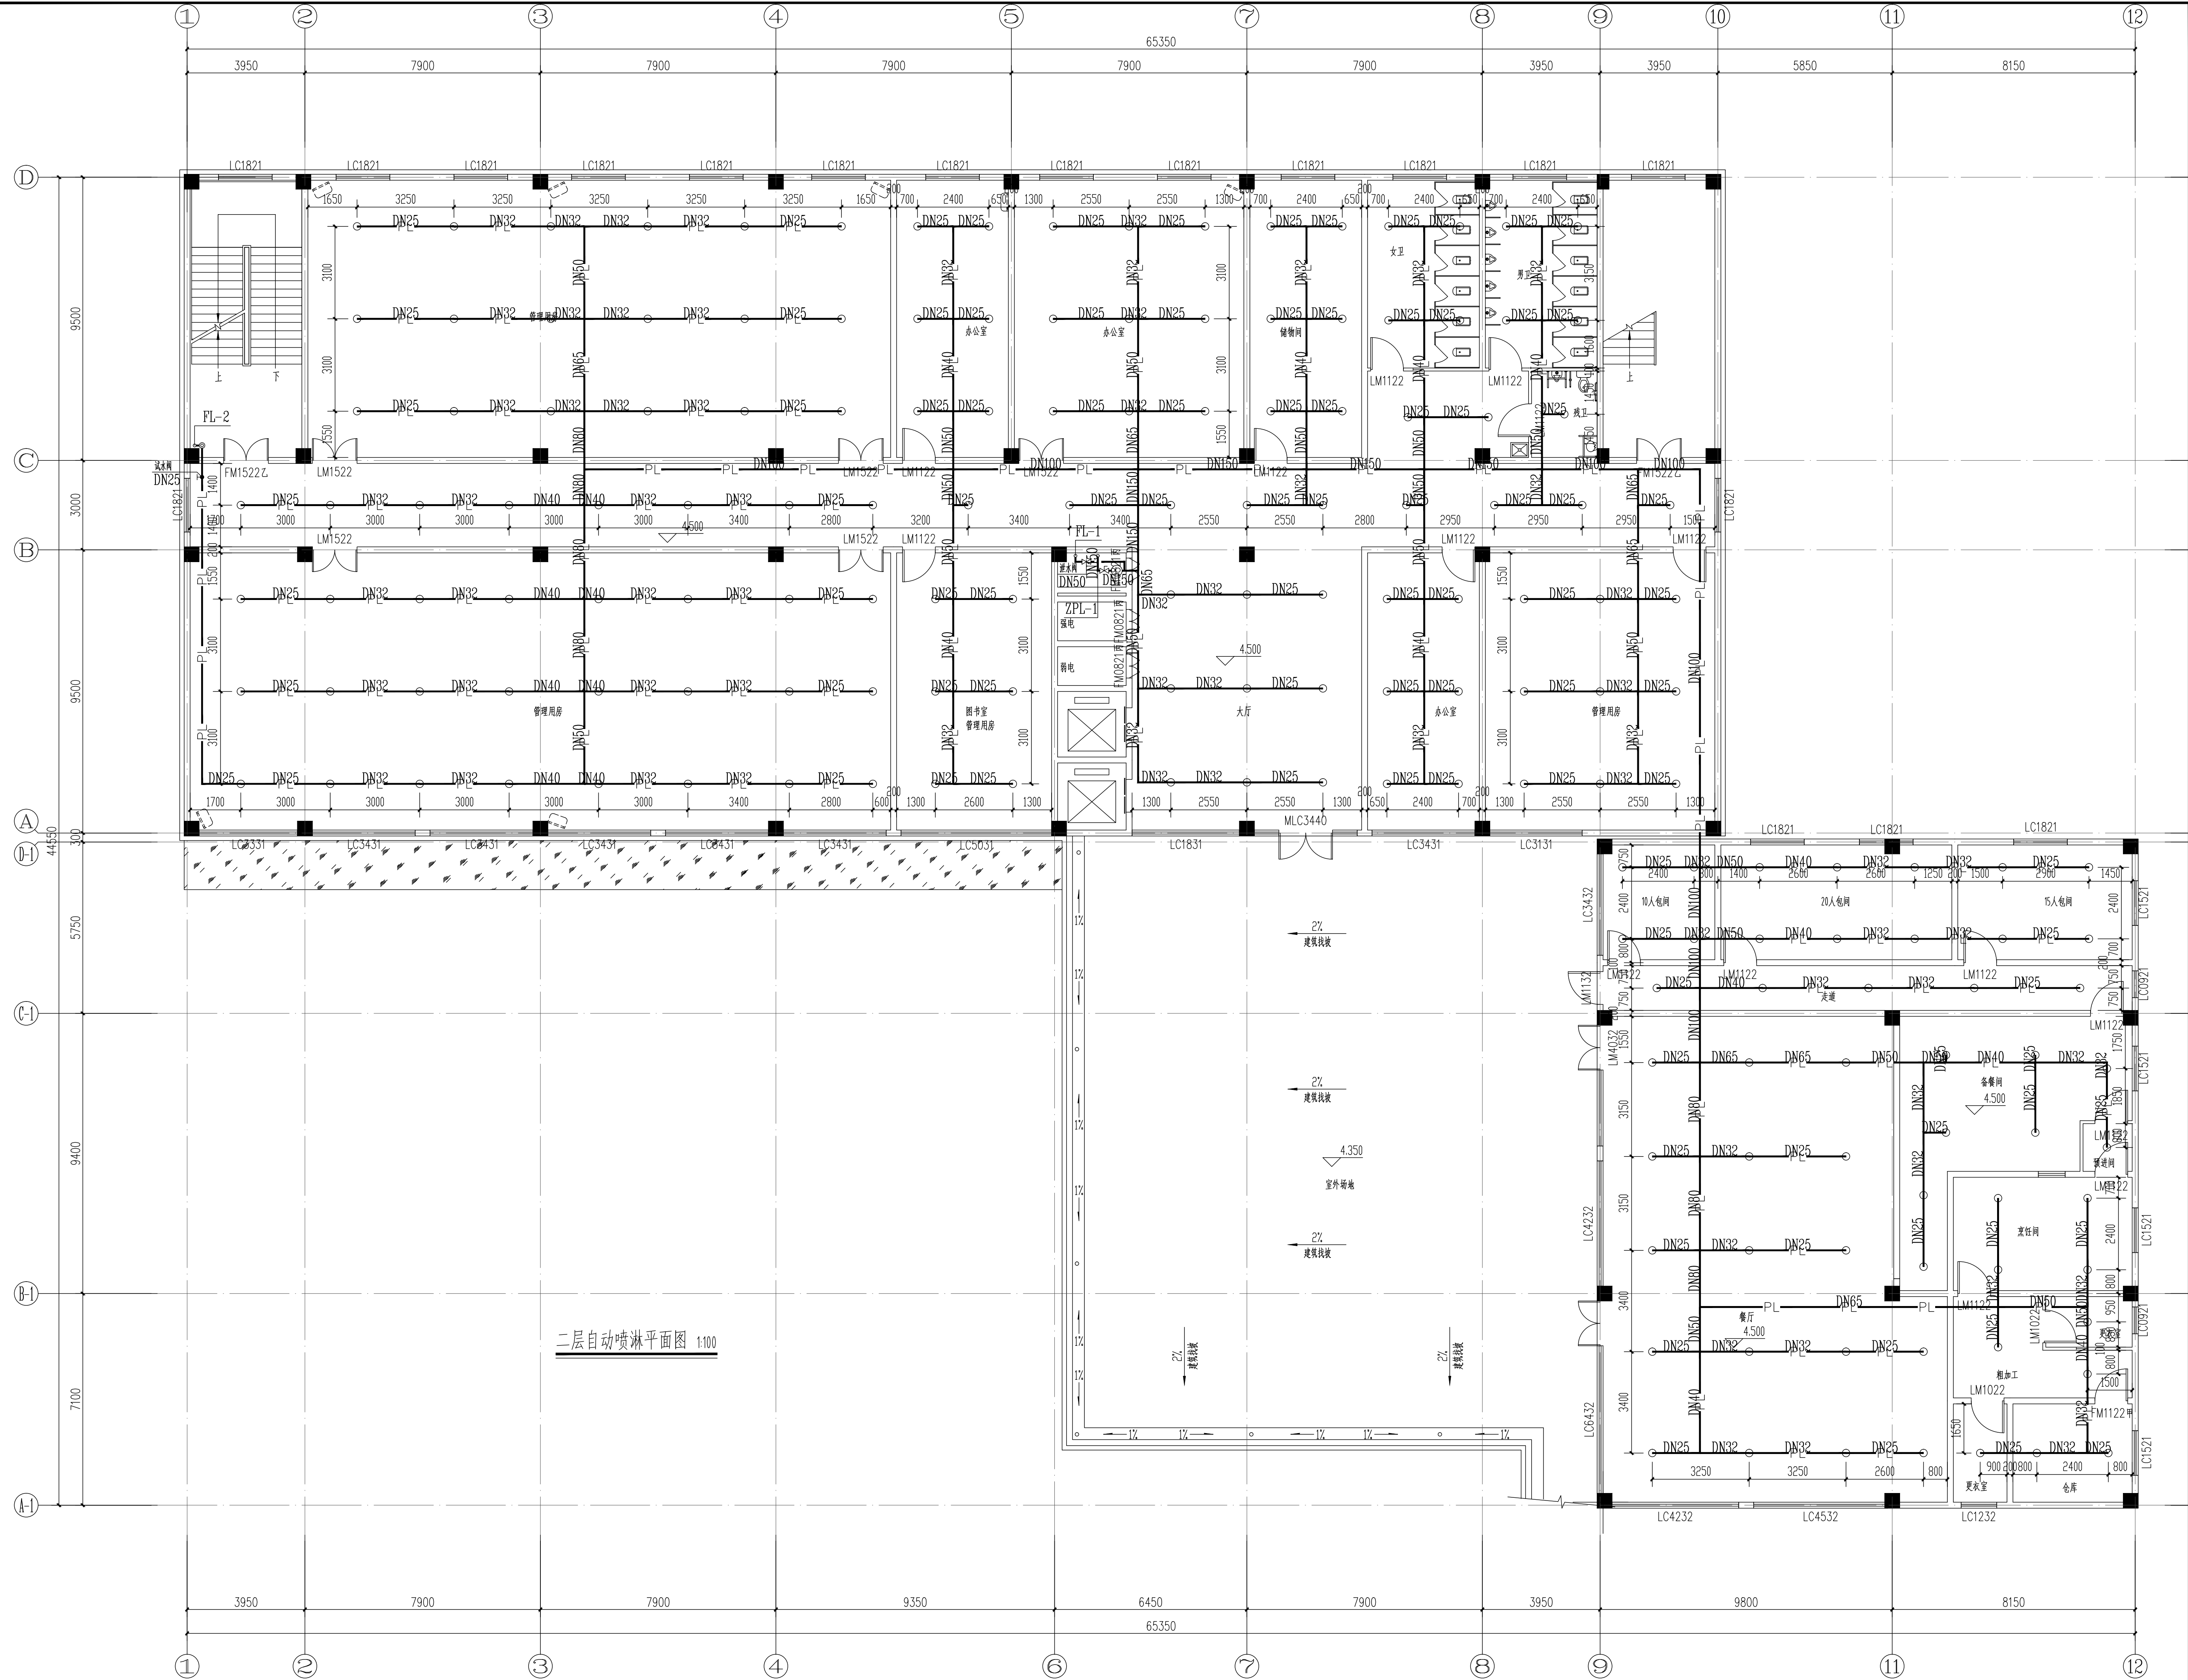


建筑	电气	
结构	弱电	
给排水	总图	
暖通		

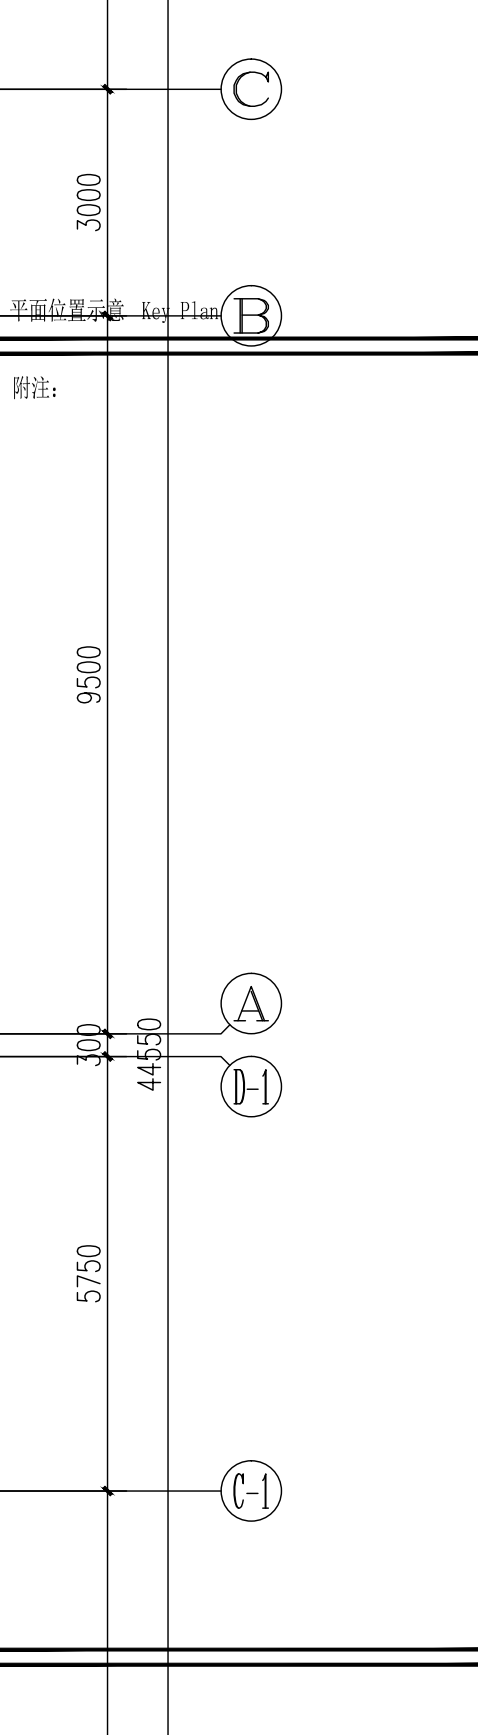

 IP DESIGN WHAMPOA 广州黄埔建筑设计院有限公司 GUANGDONG HUANGPU ARCHITECTURAL DESIGN INSTITUTE CO., LTD.	
☐ 建筑工程设计甲级证书号: A244018920 ☐ 城乡规划编制乙级证书号: 粤自资规乙字22440022 ☐ 工程勘察设计乙级证书号: B244056666 ☐ 市政行业设计乙级证书号: A244018920 ☐ 风景园林设计乙级证书号: A244018920	
合作单位:	
图纸编号: 3030	
所有图纸均为本公司财产, 未经许可不得复制或向第三方提供或转借给第三方, 违者必究。 此图在定案前请勿擅自修改	
	
附注:	
注册章 Stamp for Certified	
工程设计出图专用章 Stamp for Engineering Design	
<table border="1"><thead><tr><th>建设单位 Client</th><th>审核 Examined</th><th>项目负责 Proj. Architect</th><th>专业负责 Special Field in Charge</th></tr></thead><tbody><tr><td>韶关市曲江区政府投资建设项目代建中心</td><td>温海山</td><td>韦 奔</td><td>刘双和</td></tr><tr><td>韶关市曲江区委党校基础设施建设项目</td><td></td><td></td><td>韩远志</td></tr><tr><td>子项名称 Sub-Project Name</td><td></td><td></td><td></td></tr><tr><td>审 定 Approved</td><td></td><td>李绍贵</td><td></td></tr><tr><td>审 核 Examined</td><td></td><td>温海山</td><td></td></tr><tr><td>项目负责 Proj. Architect</td><td></td><td>韦 奔</td><td></td></tr><tr><td>专业负责 Special Field in Charge</td><td></td><td>刘双和</td><td></td></tr><tr><td>设计 Design</td><td></td><td>韩远志</td><td></td></tr><tr><td>制 图 Drafts</td><td></td><td></td><td></td></tr></tbody></table>				建设单位 Client	审核 Examined	项目负责 Proj. Architect	专业负责 Special Field in Charge	韶关市曲江区政府投资建设项目代建中心	温海山	韦 奔	刘双和	韶关市曲江区委党校基础设施建设项目			韩远志	子项名称 Sub-Project Name				审 定 Approved		李绍贵		审 核 Examined		温海山		项目负责 Proj. Architect		韦 奔		专业负责 Special Field in Charge		刘双和		设计 Design		韩远志		制 图 Drafts			
建设单位 Client	审核 Examined	项目负责 Proj. Architect	专业负责 Special Field in Charge	
韶关市曲江区政府投资建设项目代建中心	温海山	韦 奔	刘双和	
韶关市曲江区委党校基础设施建设项目			韩远志	
子项名称 Sub-Project Name	
审 定 Approved		李绍贵	
审 核 Examined		温海山	
项目负责 Proj. Architect		韦 奔	
专业负责 Special Field in Charge		刘双和	
设计 Design		韩远志	
制 图 Drafts	
图纸名称 Drawing title	
二层给排水、消防平面图	
图 别 DWG, STYLE	施工图	专 业 Discipline	给排水	
设计编号 Design No.	L131201	比 例 Scale	1:100	
图 号 DWG No.	水施-10	日 期 Date	2025. 07	